




PROJETO ELÉTRICO - CASAS PRECÁRIAS

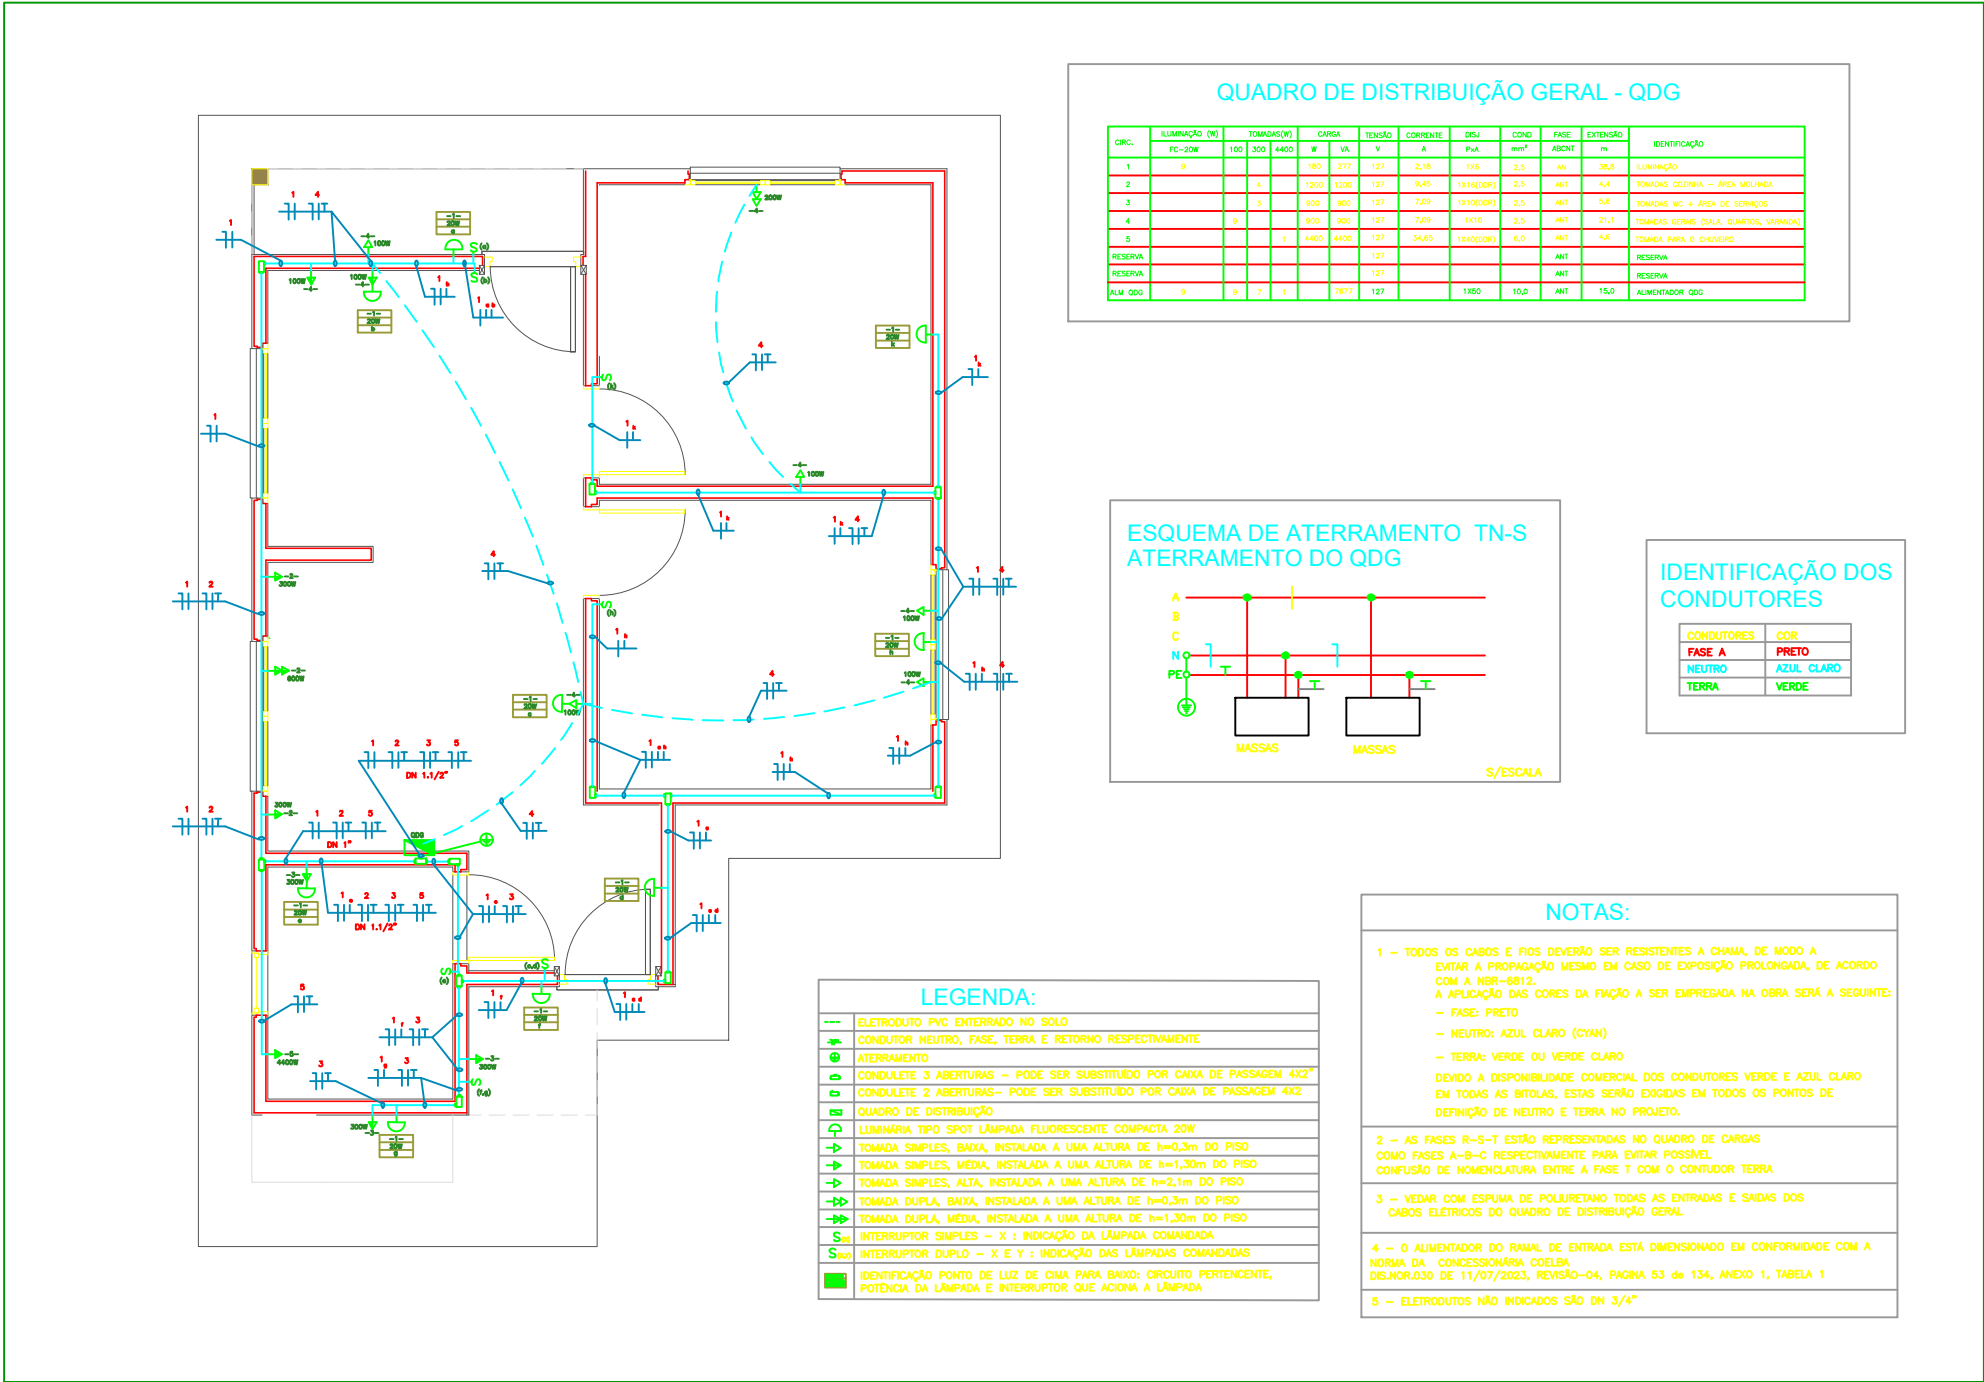


PERSPECTIVA
S/ ESCALA

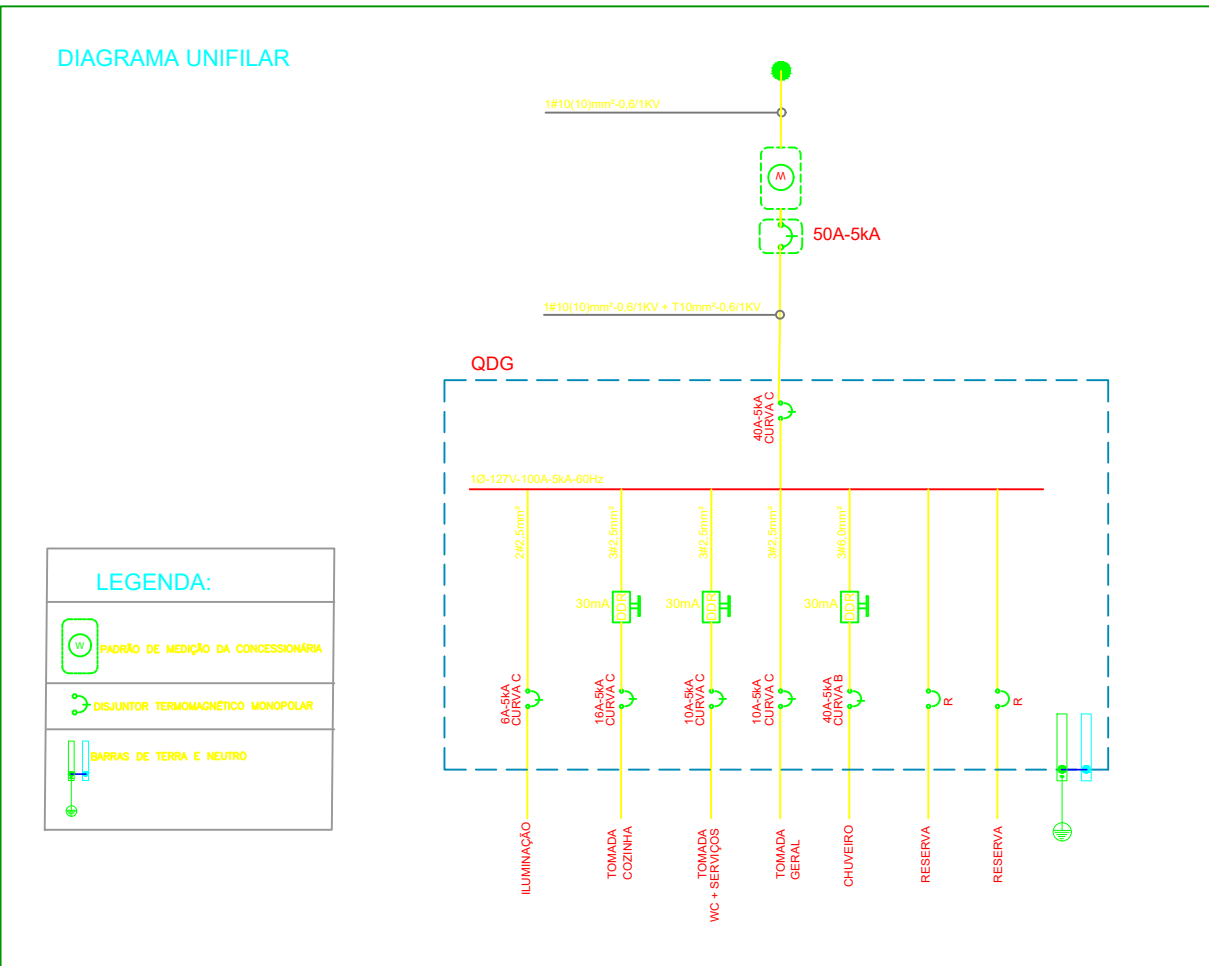


DETALHES INTERRUPTOR

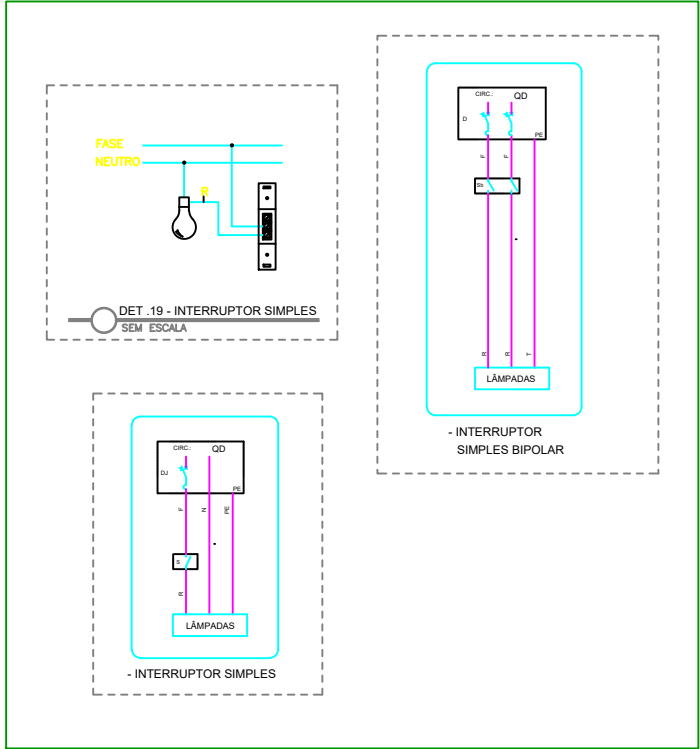


DETALHES PADRÃO DE ENTRADA

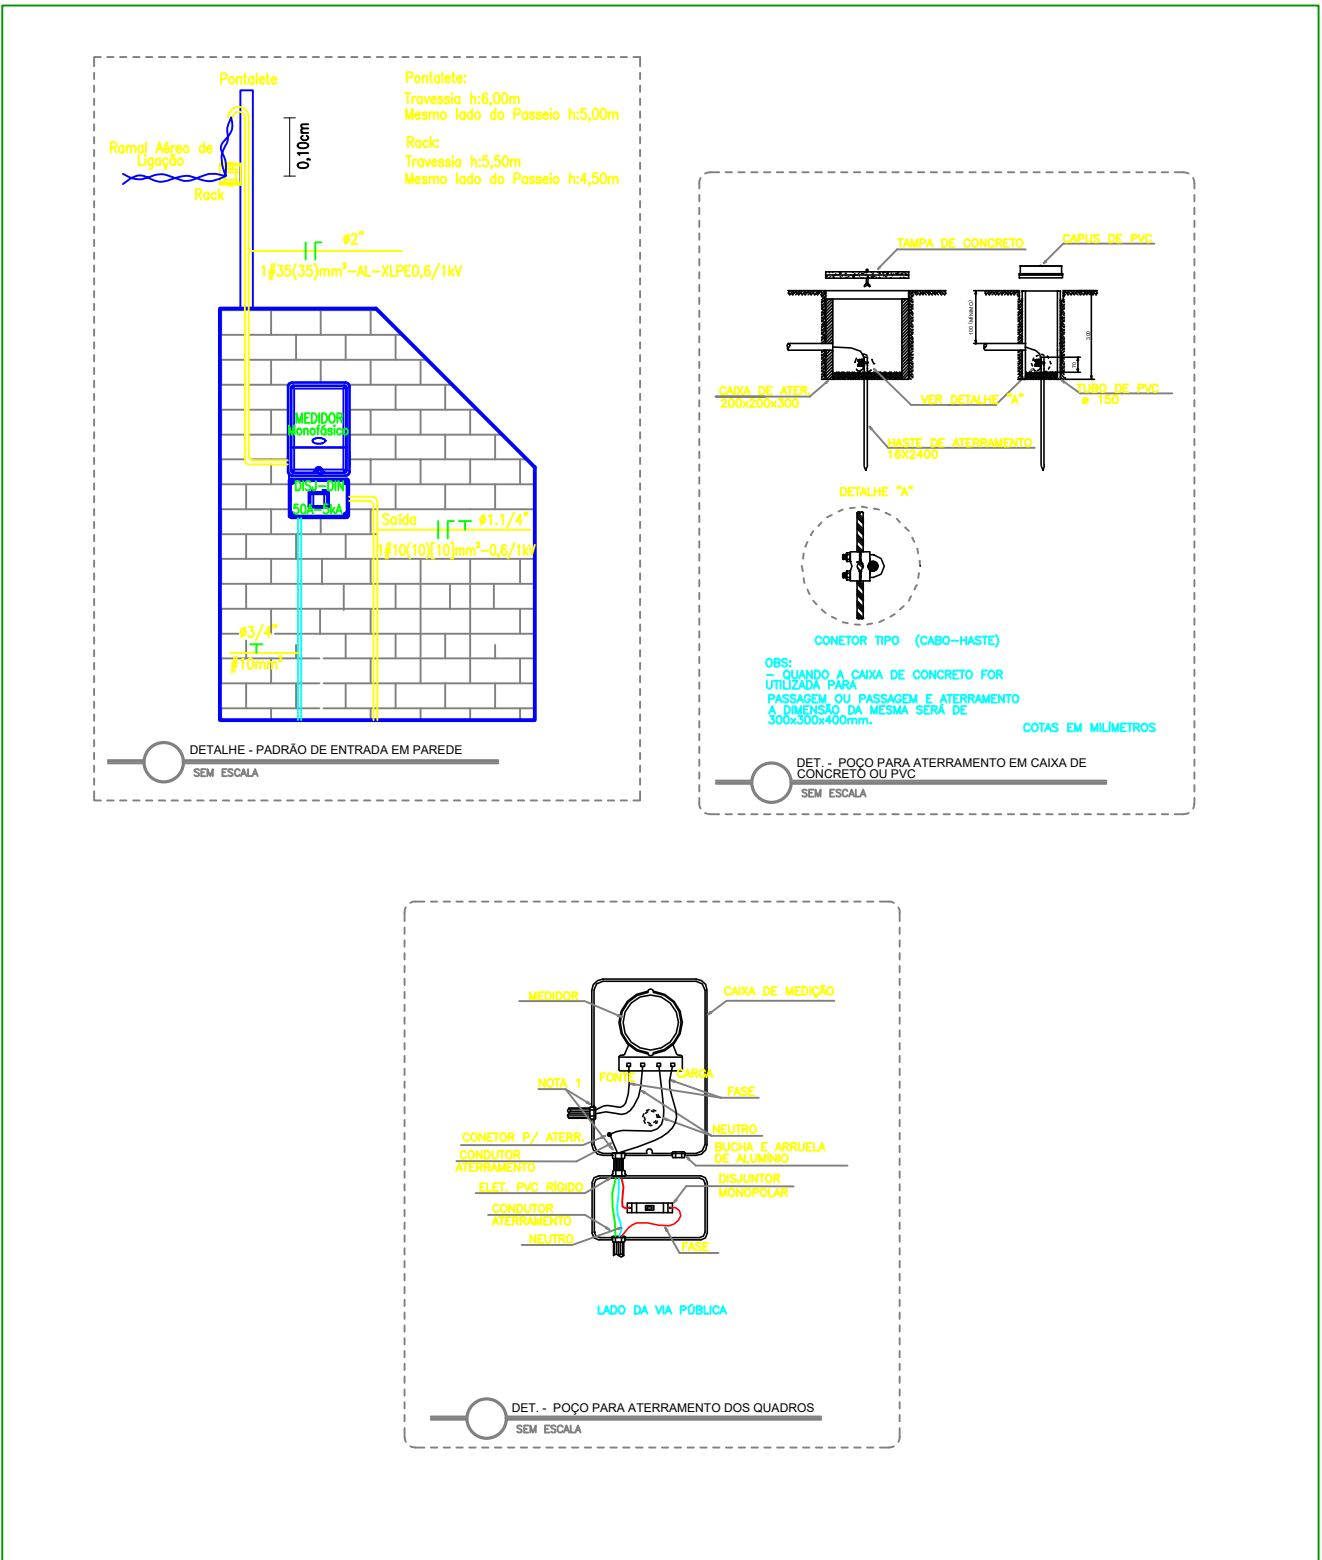

DETALHES QUADRO DE DISTRIBUIÇÃO GERAL

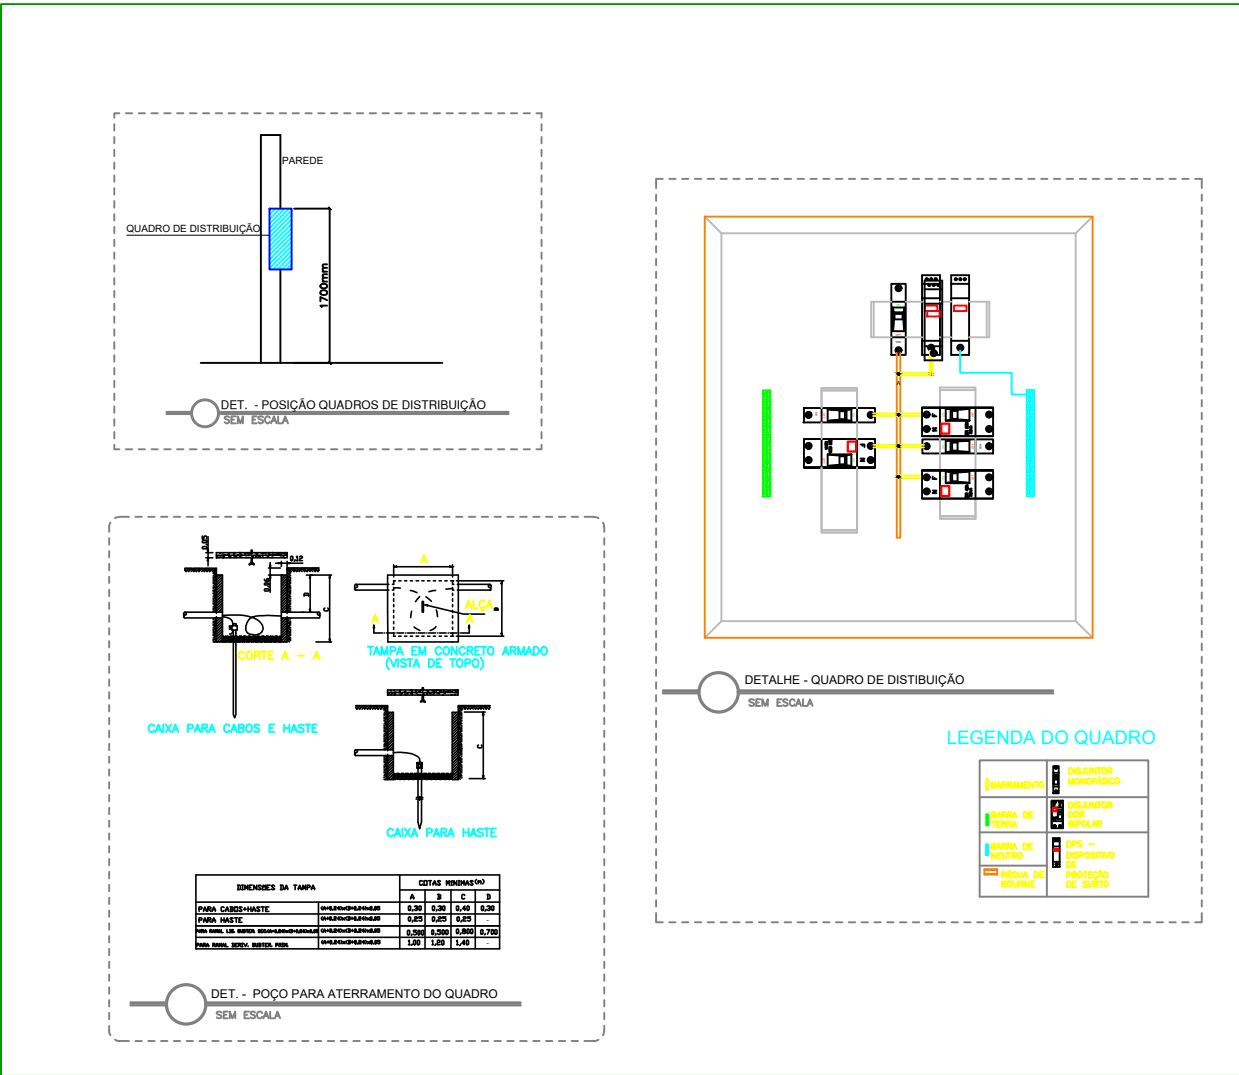

DETALHES TOMADA

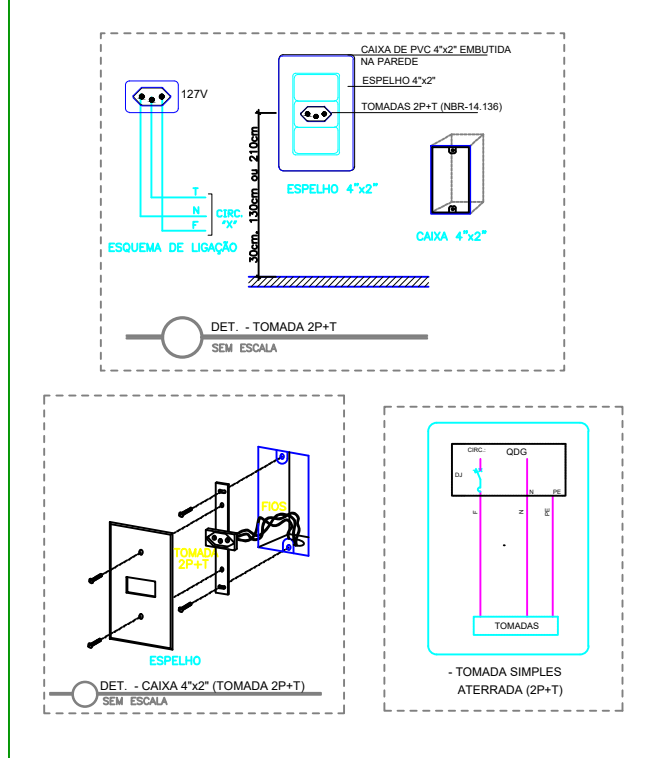

ENGENHEIRO RESPONSÁVEL
FREDERICO DE AZEVEDO LIMA
CAU : A211548-4

PROJETO ELETRICO
CASAS PRECÁRIAS

CLIENTE
DIVERSOS MUNICÍPIOS DA BAHIA

ASSUNTO DO DESENHO
ELETRICO - PLANTA BAIXA E DETALHES

PRANCHA
01/01

ESCALA
1:50

DATA: 29/08/2024