



SEÇÃO DA PISTA DE ROLAMENTO

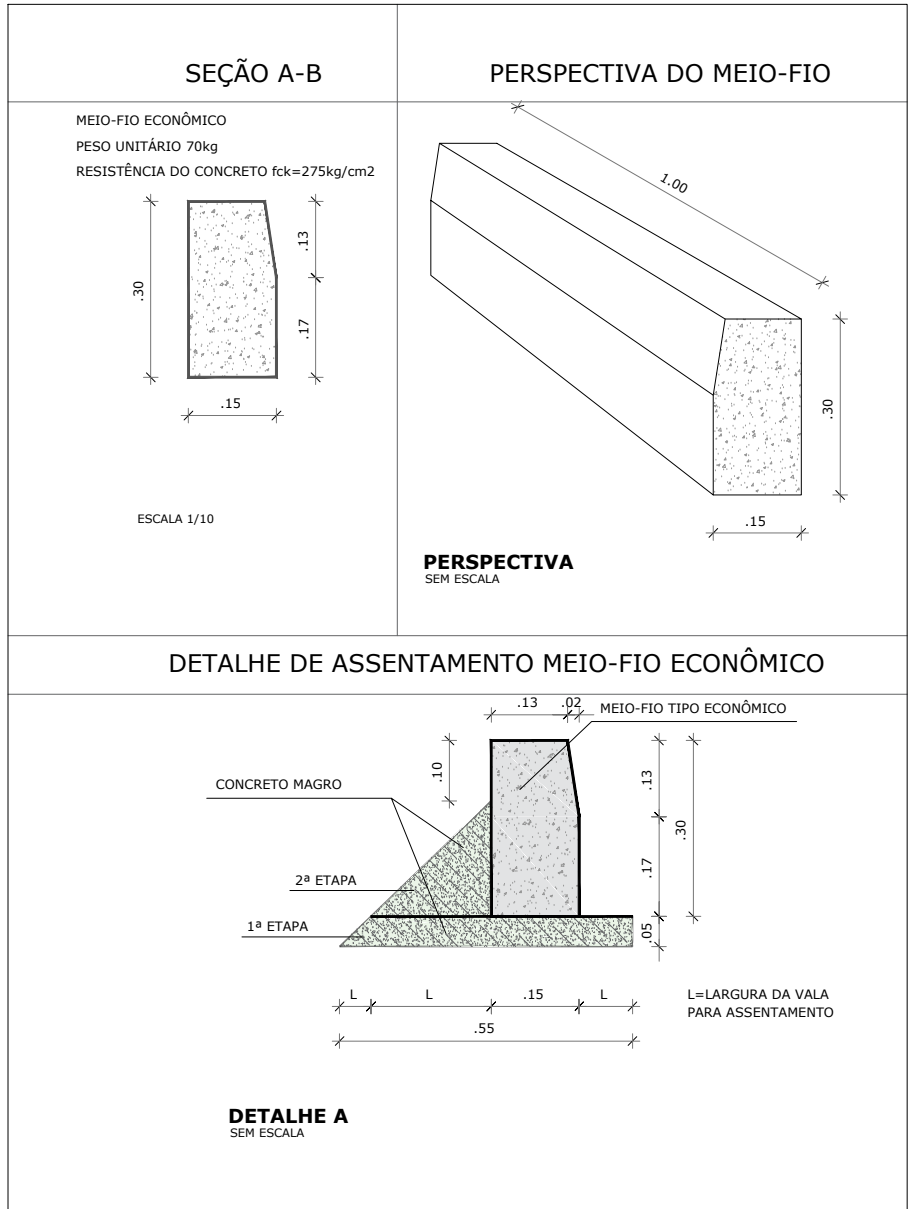

RUA	COMPRIMENTO(m)	LARGURA(m)	ÁREA DE PAVIMENTAÇÃO(m2)	TIPO DE CALÇAMENTO	MEIO FIO(m)	PASSEIO (m3) e=6 cm LARGURA 1,00 m
01	40,3	7,74	311,92	REVESTIMENTO COM PÓ DE BRITA	80,6	4,84
02	165,96	7,74	1284,53	REVESTIMENTO COM PÓ DE BRITA	331,92	19,92
TOTAL	206,26	15,48	1596,45		412,52	24,75

- Nome do empreendimento: CONSTRUÇÃO DE UNIDADES HABITACIONAIS NO MUNICÍPIO DE RIBEIRA DO AMPARO
- Endereço: RUA DA ESCOLA NOVA, S/N, CENTRO, RIBEIRA DO AMPARO
- Ponto de Referência: ESCOLA MUNICIPAL RITA SILVA (AGENORZÃO), PRÓXIMO ÀS CASAS POPULARES
- Descrição: Conjunto habitacional Minha Casa, Minha Vida.
- Total de apartamentos do empreendimento: RESIDENCIAL COM 25 CASAS
- Faixa de renda do público-alvo: Até 1 salário mínimo

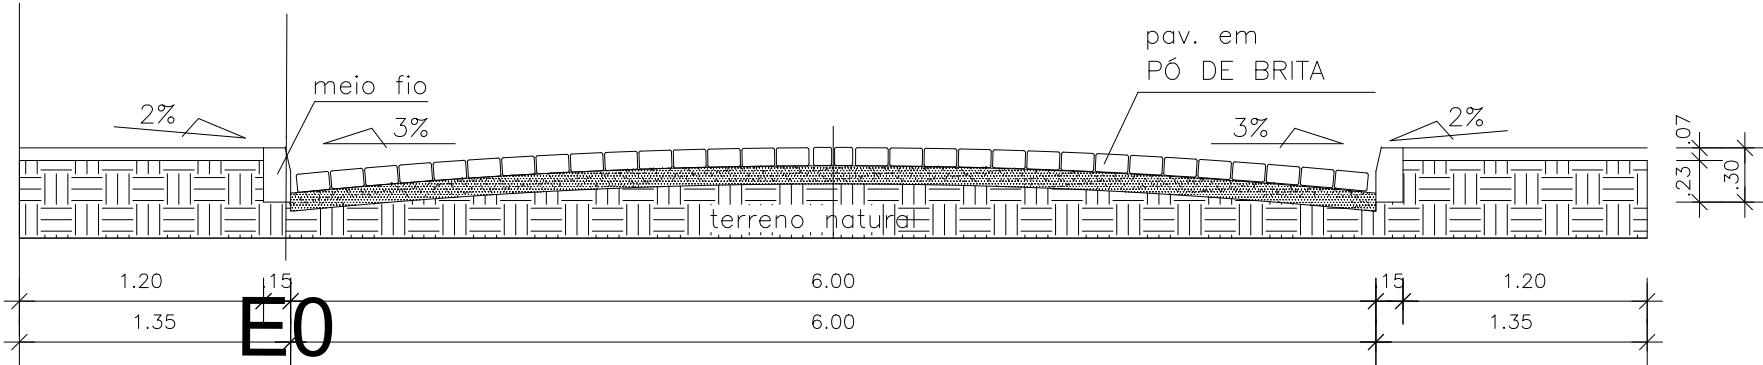

Novo PAC FHNIS Sub50

INFRA-ESTRUTURA

PLANTA DE PAVIMENTAÇÃO
PLANTA BAIXA E DETALHES

Desenho: JORGE OTÁVIO DA SILVA BRANDÃO

DESENHO 03

Escala: 1:200

Revisão: 01

Data: 12/09/25

Unidade: cm

FOLHA 03/03

CAIXA
Projeto estrutural exemplo, de uso facultativo, conforme observações ao lado.