

CONCORRÊNCIA ELETRÔNICA Nº 007/2026

CONTRATANTE: MUNICÍPIO DE RIBEIRA DO AMPARO/BA.

OBJETO: CONTRATAÇÃO DE EMPRESA ESPECIALIZADA EM OBRAS E SERVIÇOS DE ENGENHARIA PARA CONSTRUÇÃO DE 20 (VINTE) UNIDADES HABITACIONAIS DO PROGRAMA MINHA CASA MINHA VIDA – MCMV, NO MUNICÍPIO DE RIBEIRA DO AMPARO – BA, EM CONFORMIDADE COM TERMO DE COMPROMISSO Nº 995642/2025/MCIDADES/CAIXA, PROJETO BÁSICO E COMPLEMENTARES, CONVERTIDOS EM ANEXO DO EDITAL.

VALOR ORÇADO PARA CONTRATAÇÃO: R\$ 2.861.876,49 (dois milhões oitocentos e sessenta e um mil oitocentos e setenta e seis reais e quarenta e nove centavos).

DATA DA SESSÃO PÚBLICA: Dia 21/05/2025 às 10H (horário de Brasília).

CRITÉRIO DE JULGAMENTO: MENOR PREÇO GLOBAL

MODO DE DISPUTA: ABERTO E FECHADO



CONCORRÊNCIA ELETRÔNICA Nº 007/2026
PROCESSO ADMINISTRATIVO Nº 054/2026

Torna-se público que o Município de Ribeira do Amparo - Bahia, através do Departamento de Licitações e Contratos, sediado na Praça Irmã Mônica Maria Van Clooster, nº 51, Centro, CEP – 48.440-000, realizará licitação, na modalidade **CONCORRÊNCIA**, na forma **ELETRÔNICA**, nos termos da Lei nº 14.133, de 2021 e demais legislações aplicáveis e, ainda, de acordo com as condições estabelecidas neste Edital.

Início de recebimento das propostas: 06 de maio de 2026, a partir das XXH.

Cadastro de propostas no site: até às 10H do dia 21 de maio de 2026.

Abertura do certame: as 10H do dia 21 de maio de 2026.

Plataforma de Pregão Eletrônico: www.licitanet.com.br

1. DO OBJETO

O objeto da presente licitação é **CONTRATAÇÃO DE EMPRESA ESPECIALIZADA EM OBRAS E SERVIÇOS DE ENGENHARIA PARA CONSTRUÇÃO DE 20 (VINTE) UNIDADES HABITACIONAIS DO PROGRAMA MINHA CASA MINHA VIDA – MCMV, NO MUNICÍPIO DE RIBEIRA DO AMPARO – BA, EM CONFORMIDADE COM TERMO DE COMPROMISSO Nº 995642/2025/MCIDADES/CAIXA, PROJETO BÁSICO E COMPLEMENTARES, CONVERTIDOS EM ANEXO DO EDITAL.**

2. DA PARTICIPAÇÃO NA LICITAÇÃO

2.1. Poderão participar desta licitação os interessados que estiverem previamente credenciados no portal licitanet.com.br.

2.1.1. Os interessados deverão atender às condições exigidas de cadastramento no sistema até a data prevista para recebimento das propostas.

2.2. O licitante responsabiliza-se exclusiva e formalmente pelas transações efetuadas em seu nome, assume como firmes e verdadeiras suas propostas e seus lances, inclusive os atos praticados diretamente ou por seu representante, excluía a responsabilidade do provedor do sistema ou do órgão ou entidade promotora da licitação por eventuais danos decorrentes de uso indevido das credenciais de acesso, ainda que por terceiros.

2.3. É de responsabilidade do cadastrado conferir a exatidão dos seus dados cadastrais no sistema relacionado no item anterior e mantê-los atualizados junto aos órgãos responsáveis pela informação, devendo proceder, imediatamente, à correção ou à alteração dos registros tão logo identifique incorreção ou aqueles se tornem desatualizados.

2.4. A não observância do disposto no item anterior poderá ensejar desclassificação no momento da habilitação.

2.5. Será concedido tratamento favorecido para as microempresas e empresas de pequeno porte, nos limites previstos da Lei Complementar nº 123, de 2006 e do



Decreto n.º 036, de 2024.

2.6. Não poderão disputar esta licitação:

2.6.1. aquele que não atenda às condições deste Edital e seu(s) anexo(s).

2.6.2. autor do anteprojeto, do projeto básico ou do projeto executivo, pessoa física ou jurídica, quando a licitação versar sobre serviços ou fornecimento de bens a ele relacionados.

2.6.3. empresa, isoladamente ou em consórcio, responsável pela elaboração do projeto básico ou do projeto executivo, ou empresa da qual o autor do projeto seja dirigente, gerente, controlador, acionista ou detentor de mais de 5% (cinco por cento) do capital com direito a voto, responsável técnico ou subcontratado, quando a licitação versar sobre serviços ou fornecimento de bens a ela necessários.

2.6.4. pessoa física ou jurídica que se encontre, ao tempo da licitação, impossibilitada de participada licitação em decorrência de sanção que lhe foi imposta.

2.6.5. aquele que mantenha vínculo de natureza técnica, comercial, econômica, financeira, trabalhista ou civil com dirigente do órgão ou entidade contratante ou com agente público que desempenhe função na licitação ou atue na fiscalização ou na gestão do contrato, ou que deles seja cônjuge, companheiro ou parente em linha reta, colateral ou por afinidade, até o terceiro grau.

2.6.6. empresas controladoras, controladas ou coligadas, nos termos da Lei nº 6.404, de 15 de dezembro de 1976, concorrendo entre si.

2.6.7. pessoa física ou jurídica que, nos 5 (cinco) anos anteriores à divulgação do edital, tenha sido condenada judicialmente, com trânsito em julgado, por exploração de trabalho infantil, por submissão de trabalhadores a condições análogas às de escravo ou por contratação de adolescentes nos casos vedados pela legislação trabalhista.

2.6.8. Agente público do órgão ou entidade licitante.

2.6.9. Pessoas jurídicas reunidas em consórcio.

2.6.10. Organizações da Sociedade Civil de Interesse Público - OSCIP, atuando nessa condição.

2.6.11. Não poderá participar, direta ou indiretamente, da licitação ou da execução do contrato agente público do órgão ou entidade contratante, devendo ser observadas as situações que possam configurar conflito de interesses no exercício ou após o exercício do cargo ou emprego, nos termos da legislação que disciplina a matéria, conforme §1º do art. 9º da Lei nº 14.133, de 2021.

2.7. O impedimento de que trata o item 2.6.4 será também aplicado ao licitante que atue em substituição a outra pessoa, física ou jurídica, com o intuito de burlar a efetividade da sanção a ela aplicada, inclusive a sua controladora, controlada ou coligada, desde que devidamente comprovado o ilícito ou a utilização fraudulenta da personalidade jurídica do licitante.

2.8. A critério da Administração e exclusivamente a seu serviço, o autor dos projetos e a empresa a que se referem os itens 2.6.2 e 2.7 poderão participar no apoio das atividades de planejamento da contratação, de execução da licitação ou



de gestão do contrato, desde que sob supervisão exclusiva de agentes públicos do órgão ou entidade.

2.9. Equiparam-se aos autores do projeto as empresas integrantes do mesmo grupo econômico.

2.10. O disposto nos itens 2.6.2 e 2.7 não impede a licitação ou a contratação de serviço que inclua como encargo do contratado a elaboração do projeto básico e do projeto executivo, nas contratações integradas, e do projeto executivo, nos demais regimes de execução.

2.11. Em licitações e contratações realizadas no âmbito de projetos e programas parcialmente financiados por agência oficial de cooperação estrangeira ou por organismo financeiro internacional com recursos do financiamento ou da contrapartida nacional, não poderá participar pessoa física ou jurídica que integre o rol de pessoas sancionadas por essas entidades ou que seja declarada inidônea nos termos da Lei nº 14.133/2021.

2.12. A vedação de que trata o item 2.6.8 estende-se a terceiro que auxilie a condução da contratação na qualidade de integrante de equipe de apoio, profissional especializado ou funcionário ou representante de empresa que preste assessoria técnica.

3. DA APRESENTAÇÃO DOS DOCUMENTOS DE HABILITAÇÃO E DAS PROPOSTAS

3.1. JUSTIFICATIVA PARA ADOÇÃO DA INVERSÃO DE FASES

A presente contratação será realizada com adoção da inversão de fases, conforme previsão contida no art. 17, §1º, da Lei nº 14.133/2021. No contexto da licitação em formato eletrônico, tal medida mostra-se a mais adequada para garantir maior eficiência, celeridade e segurança jurídica ao procedimento, sobretudo diante das especificidades do objeto.

Nos termos do art. 17, §1º, da Lei nº 14.133/2021, é admitida a inversão de fases, desde que exista ato motivado demonstrando os benefícios decorrentes dessa escolha. No caso em apreço, a adoção da inversão de fases apresenta claras vantagens, em especial, promover a racionalização do procedimento, evitando a análise de propostas de participantes que não atendam aos requisitos legais, técnicos e fiscais exigidos. Com isso, busca-se garantir maior eficiência, economicidade e celeridade à licitação, alinhando-se aos princípios que regem a Administração Pública.

3.2. A referida inversão foi adotada com o objetivo de conferir maior segurança jurídica ao certame, possibilitando que apenas os licitantes previamente habilitados participem das fases subsequentes, evitando os aventureiros, “coelhos” e demais licitantes sem capacidade técnica mínima que buscam atrapalhar o certame.

3.3. Os licitantes encaminharão, exclusivamente por meio do sistema eletrônico, os documentos de habilitação exigidos neste edital e concomitantemente cadastrarão a proposta no campo próprio do sistema, conforme o critério de julgamento adotado neste edital, até a data e o horário estabelecidos para abertura



da sessão pública.

3.4. Os licitantes poderão retirar os documentos de habilitação ou substituir a proposta anteriormente inseridos no sistema, até a abertura da sessão pública, conforme horário definido.

3.5. O licitante declarará em campo próprio do sistema que:

3.5.1. Está ciente e concorda com as condições contidas no edital e seus anexos, bem como de que a proposta apresentada compreende a integralidade dos custos para atendimento dos direitos trabalhistas assegurados na Constituição Federal, nas leis trabalhistas, nas normas infralegais, nas convenções coletivas de trabalho e nos termos de ajustamento de conduta vigentes na data de sua entrega em definitivo e que cumpre plenamente os requisitos de habilitação definidos no instrumento convocatório.

3.5.2. Não emprega menor de 18 anos em trabalho noturno, perigoso ou insalubre e não emprega menor de 16 anos, salvo menor, a partir de 14 anos, na condição de aprendiz, nos termos do artigo 7º, XXXIII, da Constituição.

3.5.3. Não possui empregados executando trabalho degradante ou forçado, observando o disposto nos incisos III e IV do art. 1º e no inciso III do art. 5º da Constituição Federal.

3.6. Cumpre as exigências de reserva de cargos para pessoa com deficiência e para reabilitado da Previdência Social, previstas em lei e em outras normas específicas.

3.7. O licitante organizado em cooperativa deverá declarar, ainda, em campo próprio do sistema eletrônico, que cumpre os requisitos estabelecidos no artigo 16 da Lei nº 14.133, de 2021.

3.8. O licitante enquadrado como microempresa, empresa de pequeno porte ou sociedade cooperativa deverá declarar, ainda, em campo próprio do sistema eletrônico, que cumpre os requisitos estabelecidos no artigo 3º da Lei Complementar nº 123, de 2006, estando apto a usufruir do tratamento favorecido estabelecido em seus arts. 42 a 49, observado o disposto nos §§ 1º ao 3º do art. 4º, da Lei nº 14.133, de 2021.

3.9. A falsidade de declaração sujeitará o licitante às sanções previstas na Lei nº 14.133, de 2021, e neste Edital.

3.10. Não haverá ordem de classificação na etapa de documentos de habilitação e apresentação da proposta pelo licitante, o que ocorrerá somente após os procedimentos de abertura da sessão pública e da fase de envio de lances.

3.11. Desde que disponibilizada a funcionalidade no sistema, o licitante poderá parametrizar o seu valor final mínimo, quando do cadastramento da proposta e obedecerá às seguintes regras:

3.11.1. A aplicação do intervalo mínimo de diferença de valores de R\$ 100,00 (cem reais), entre os lances, que incidirá tanto em relação aos lances intermediários quanto em relação ao lance que cobrir a melhor oferta; e

3.11.2. Os lances serão de envio automático pelo sistema, respeitado o valor final mínimo, caso estabelecido, e o intervalo de que trata o subitem acima.



3.12. O valor final mínimo parametrizado no sistema poderá ser alterado pelo fornecedor durante a fase de disputa, sendo vedado:

3.12.1. Valor superior a lance já registrado pelo fornecedor no sistema, quando adotado o critério de julgamento por menor preço; e

3.13. O valor final mínimo parametrizado na forma do item 3.12 possuirá caráter sigiloso para os demais fornecedores e para o órgão ou entidade promotora da licitação, podendo ser disponibilizado estrita e permanentemente aos órgãos de controle externo e interno.

3.14. Caberá ao licitante interessado em participar da licitação acompanhar as operações no sistema eletrônico durante o processo licitatório e se responsabilizar pelo ônus decorrente da perda de negócios diante da inobservância de mensagens emitidas pela Administração ou de sua desconexão.

3.15. O licitante deverá comunicar imediatamente ao provedor do sistema qualquer acontecimento que possa comprometer o sigilo ou a segurança, para imediato bloqueio de acesso.

3.16. O licitante deverá comprovar o recolhimento de quantia equivalente a 1% (um por cento) do valor global estimado deste certame a título de garantia de proposta, nos termos previstos neste edital e no art. 58 da Lei nº 14.133/2021, através das modalidades previstas no art. 96 da Lei nº 14.133/2021.

3.17. A comprovação que se refere o item anterior ocorrerá através de consultas na SUSEP e Banco Central do Brasil, no caso de fiança bancária, assim como mediante juntada de comprovantes de pagamentos da respectiva modalidade realizada pela licitante.

3.18. A garantia da proposta será devolvida aos licitantes no prazo de 10 (dez) dias úteis, contado da assinatura do contrato ou da data em que for declarada fracassada a licitação, se for o caso.

3.19. A garantia da proposta deverá ter validade mínima de 60 (sessenta) dias contados da data da apresentação da proposta.

4. DO PREENCHIMENTO DA PROPOSTA

4.1. O licitante deverá enviar sua proposta, mediante o preenchimento no sistema eletrônico, do seguinte campo:

4.1.1. Valor global

4.2. Todas as especificações do objeto contidas na proposta vinculam o licitante.

4.2.1. O licitante [NÃO] poderá oferecer proposta em quantitativo inferior ao máximo previsto para contratação.

4.3. Nos valores propostos estarão inclusos todos os custos operacionais, encargos previdenciários, trabalhistas, tributários, comerciais e quaisquer outros que incidam direta ou indiretamente na execução do objeto.

4.4. Os preços ofertados, tanto na proposta inicial, quanto na etapa de lances, serão de exclusiva responsabilidade do licitante, não lhe assistindo o direito de pleitear qualquer alteração, sob alegação de erro, omissão ou qualquer outro pretexto.



4.5. Se o regime tributário da empresa implicar o recolhimento de tributos em percentuais variáveis, a cotação adequada será a que corresponde à média dos efetivos recolhimentos da empresa nos últimos doze meses.

4.6. Independentemente do percentual de tributo inserido na planilha, no pagamento serão retidos na fonte os percentuais estabelecidos na legislação vigente.

4.7. Na presente licitação, a Microempresa e a Empresa de Pequeno Porte poderão se beneficiar do regime de tributação pelo Simples Nacional.

4.8. A apresentação das propostas implica obrigatoriedade do cumprimento das disposições nelas contidas, em conformidade com o que dispõe o Projeto Básico/Termo de Referência, assumindo o proponente o compromisso de executar o objeto licitado nos seus termos, bem como de fornecer os materiais, equipamentos, ferramentas e utensílios necessários, em quantidades e qualidades adequadas à perfeita execução contratual, promovendo, quando requerido, sua substituição.

4.9. O prazo de validade da proposta não será inferior a **60 (sessenta)** dias, a contar da data de sua apresentação.

4.10. O descumprimento das regras supramencionadas pela Administração por parte dos contratados pode ensejar a responsabilização pelos Órgãos de Controle e pela própria administração.

5. DA ABERTURA DA SESSÃO, CLASSIFICAÇÃO DAS PROPOSTAS E FORMULAÇÃO DE LANCES

5.1. A abertura da presente licitação dar-se-á automaticamente em sessão pública, por meio de sistema eletrônico, na data, horário indicados neste Edital.

5.2. Iniciada a etapa competitiva, os licitantes deverão encaminhar lances exclusivamente por meio de sistema eletrônico, sendo imediatamente informados do seu recebimento e do valor consignado no registro.

5.3. O lance deverá ser ofertado pelo valor global.

5.4. Os licitantes poderão oferecer lances sucessivos, observando o horário fixado para abertura da sessão e as regras estabelecidas no Edital.

5.5. O licitante somente poderá oferecer lance de valor inferior ao último por ele ofertado e registrado pelo sistema.

5.6. O licitante poderá, uma única vez, excluir seu último lance ofertado, no intervalo de quinze segundos após o registro no sistema, na hipótese de lance inconsistente ou inexequível.

5.7. O procedimento seguirá de acordo com o modo de disputa adotado.

5.8. Será adotado para o envio de lances na licitação o modo de disputa “aberto e fechado”, onde os licitantes apresentarão lances públicos e sucessivos, com lance final e fechado.

5.8.1. A etapa de lances da sessão pública terá duração inicial de quinze minutos. Após esse prazo, o sistema encaminhará aviso de fechamento iminente dos lances, após o que transcorrerá o período de até dez minutos, aleatoriamente determinado,



findo o qual será automaticamente encerrada a recepção de lances.

5.8.2. Encerrado o prazo previsto no subitem anterior, o sistema abrirá oportunidade para que o autor da oferta de valor mais baixo e os das ofertas com preços até 10% (dez por cento) superiores àquela possam ofertar um lance final e fechado em até cinco minutos, o qual será sigiloso até o encerramento deste prazo.

5.8.3. No procedimento de que trata o subitem supra, o licitante poderá optar por manter o seu último lance da etapa aberta, ou por ofertar melhor lance.

5.8.4. Não havendo pelo menos três ofertas nas condições definidas neste item, poderão os autores dos melhores lances subsequentes, na ordem de classificação, até o máximo de três, oferecer um lance final e fechado em até cinco minutos, o qual será sigiloso até o encerramento deste prazo.

5.8.5. Após o término dos prazos estabelecidos nos itens anteriores, o sistema ordenará e divulgará os lances segundo a ordem crescente de valores.

5.9. Não serão aceitos dois ou mais lances de mesmo valor, prevalecendo aquele que for recebido e registrado em primeiro lugar.

5.10. Durante o transcurso da sessão pública, os licitantes serão informados, em tempo real, do valor do menor lance registrado, vedada a identificação do licitante.

5.11. No caso de desconexão com o Agente de Contratação, no decorrer da etapa competitiva da licitação, o sistema eletrônico poderá permanecer acessível aos licitantes para a recepção dos lances.

5.12. Quando a desconexão do sistema eletrônico para o Agente de Contratação persistir por tempo superior a dez minutos, a sessão pública será suspensa e reiniciada somente após decorridas vinte e quatro horas da comunicação do fato pelo Agente de Contratação aos participantes, no sítio eletrônico utilizado para divulgação.

5.13. Caso o licitante não apresente lances, concorrerá com o valor de sua proposta.

5.14. Em relação a não exclusividade para participação de microempresas e empresas de pequeno porte, uma vez encerrada a etapa de lances, será efetivada a verificação automática, junto à Receita Federal, do porte da entidade empresarial. O sistema identificará em coluna própria as microempresas e empresas de pequeno porte participantes, procedendo à comparação com os valores da primeira colocada, se esta for empresa de maior porte, assim como das demais classificadas, para o fim de aplicar-se o disposto nos arts. 44 e 45 da Lei Complementar nº 123, de 2006, regulamentada pelo Decreto nº 8.538, de 2015.

5.14.1. Nessas condições, as propostas de microempresas e empresas de pequeno porte que se encontrarem na faixa de até 10% (dez por cento) acima da melhor proposta ou melhor lance serão consideradas empatadas com a primeira colocada.

5.14.2. A melhor classificada nos termos do subitem anterior terá o direito de encaminhar uma última oferta para desempate, obrigatoriamente em valor inferior ao da primeira colocada, no prazo de 5 (cinco) minutos controlados pelo sistema, contados após a comunicação automática para tanto.



5.14.3. Caso a microempresa ou a empresa de pequeno porte melhor classificada desista ou não se manifeste no prazo estabelecido, serão convocadas as demais licitantes microempresa e empresa de pequeno porte que se encontrem naquele intervalo de 10% (dez por cento), na ordem de classificação, para o exercício do mesmo direito, no prazo estabelecido no subitem anterior.

5.14.4. No caso de equivalência dos valores apresentados pelas microempresas e empresas de pequeno porte que se encontrem nos intervalos estabelecidos nos subitens anteriores, será realizado sorteio entre elas para que se identifique aquela que primeiro poderá apresentar melhor oferta.

5.15. Só poderá haver empate entre propostas iguais (não seguidas de lances), ou entre lances finais da fase fechada do modo de disputa aberto e fechado.

5.15.1. Havendo eventual empate entre propostas ou lances, o critério de desempate será aquele previsto no art. 60 da Lei nº 14.133, de 2021, nesta ordem:

5.15.1.1. disputa final, hipótese em que os licitantes empatados poderão apresentar nova proposta em ato contínuo à classificação.

5.15.1.2. avaliação do desempenho contratual prévio dos licitantes, para a qual deverão preferencialmente ser utilizados registros cadastrais para efeito de atesto de cumprimento de obrigações previstos nesta Lei.

5.15.1.3. desenvolvimento pelo licitante de ações de equidade entre homens e mulheres no ambiente de trabalho, conforme regulamento.

5.15.1.4. desenvolvimento pelo licitante de programa de integridade, conforme orientações dos órgãos de controle.

5.15.2. Persistindo o empate, será assegurada preferência, sucessivamente, aos bens e serviços produzidos ou prestados por:

5.16. empresas estabelecidas no território do Estado do Estado da Bahia.

5.16.1.1. empresas brasileiras.

5.16.1.2. empresas que invistam em pesquisa e no desenvolvimento de tecnologia no País.

5.16.1.3. empresas que comprovem a prática de mitigação, nos termos da Lei nº 12.187, de 29 de dezembro de 2009.

5.17. Encerrada a etapa de envio de lances da sessão pública, na hipótese da proposta do primeiro colocado permanecer acima do preço máximo para a contratação, o Agente de Contratação poderá negociar condições mais vantajosas, após definido o resultado do julgamento.

5.17.1. A negociação poderá ser feita com os demais licitantes, segundo a ordem de classificação inicialmente estabelecida, quando o primeiro colocado, mesmo após a negociação, for desclassificado em razão de sua proposta permanecer acima do preço máximo definido pela Administração.

5.17.2. A negociação será realizada por meio do sistema, podendo ser acompanhada pelos demais licitantes.

5.17.3. O resultado da negociação será divulgado a todos os licitantes e anexado aos autos do processo licitatório.

5.17.4. O Agente de Contratação convocará o licitante classificado em primeiro



lugar, para que, em prazo não inferior a 02 (duas) horas, envie a proposta adequada ao último lance ofertado após a negociação realizada.

5.17.5. É facultado a Agente de Contratação prorrogar o prazo estabelecido, a partir de solicitação fundamentada feita no chat pelo licitante, antes de findo o prazo.

5.18. Após a negociação do preço, o Agente de Contratação iniciará a fase de aceitação e julgamento da proposta.

6. DA FASE DE JULGAMENTO

6.1. Encerrada a etapa de negociação, o Agente de contratação verificará se o licitante provisoriamente classificado em primeiro lugar atende às condições de participação no certame, conforme previsto no art. 14 da Lei nº 14.133/2021, legislação correlata e no item 2.6 do edital, especialmente quanto à existência de sanção que impeça a participação no certame ou a futura contratação, mediante a consulta aos seguintes cadastros:

6.1.1. Cadastro Nacional de Empresas Inidôneas e Suspensas - CEIS, mantido pela Controladoria-Geral da União (<https://www.portaltransparencia.gov.br/sancoes/ceis>); e

6.1.2. Cadastro Nacional de Empresas Punidas – CNEP, mantido pela Controladoria-Geral da União (<https://www.portaltransparencia.gov.br/sancoes/cnep>).

6.2. A consulta aos cadastros será realizada em nome da empresa licitante e também de seu sócio majoritário, por força da vedação de que trata o artigo 12 da Lei nº 8.429, de 1992.

6.3. Caso conste na consulta de situação do licitante a existência de ocorrências impeditivas indiretas, o Agente de Contratação diligenciará para verificar se houve fraude por parte das empresas apontadas no relatório de ocorrências impeditivas indiretas.

6.3.1. A tentativa de burla será verificada por meio dos vínculos societários, linhas de fornecimento similares, dentre outros.

6.3.2. O licitante será convocado para manifestação previamente a uma eventual desclassificação.

6.3.3. Constatada a existência de sanção, o licitante será reputado inabilitado, por falta de condição de participação.

6.4. Caso o licitante provisoriamente classificado em primeiro lugar tenha se utilizado de algum tratamento favorecido às ME/EPP's, o Agente de Contratação verificará se faz jus ao benefício, em conformidade com os itens e 3.6 deste edital.

6.5. Verificadas as condições de participação e de utilização do tratamento favorecido, o Agente de Contratação examinará a proposta classificada em primeiro lugar quanto à adequação ao objeto e à compatibilidade do preço em relação ao máximo estipulado para contratação neste Edital e em seus anexos.

6.6. Será desclassificada a proposta vencedora que:

6.6.1. contiver vícios insanáveis.

6.6.2. não obedecer às especificações técnicas contidas no Projeto Básico/Termo



de Referência.

6.6.3. apresentar preços inexequíveis ou permanecerem acima do preço máximo definido para a contratação.

6.6.4. não tiverem sua exequibilidade demonstrada, quando exigido pela Administração.

6.6.5. apresentar desconformidade com quaisquer outras exigências deste Edital ou seus anexos, desde que insanável.

6.7. Além dos documentos reelaborados previstos neste edital, será exigida garantia adicional do licitante vencedor cuja proposta seja inferior a 85% (oitenta e cinco por cento) do valor orçado pela Administração, em montante equivalente à diferença entre este último e o valor da proposta, sem prejuízo das demais garantias exigidas neste edital.

6.8. Diante do disposto no §4º do art. 59 da Lei n.14.133/2021, a presunção de inexequibilidade deve ser relativa, permitindo-se ao proponente o direito de manifestar-se para demonstrar que sua proposta é exequível, assim como mediante análise do setor de engenharia, em atendimento ao princípio da proposta mais vantajosa e, aos princípios da legalidade, impessoalidade, moralidade, publicidade e eficiência.

6.8.1. A inexequibilidade, na hipótese de que trata o item anterior, só será considerada após diligência do Agente de Contratação, que comprove:

6.8.1.1. que o custo do licitante ultrapassa o valor da proposta; e

6.8.1.2. inexistirem custos de oportunidade capazes de justificar o vulto da oferta.

6.9. Em se tratando de serviços de engenharia, além das disposições acima, a análise de exequibilidade e sobrepreço considerará o seguinte:

6.9.1. No caso do regime de empreitada por preço unitário, a caracterização do sobrepreço se dará pela superação do valor global estimado e pela superação de custo unitário tido como relevante, conforme planilha anexa ao edital.

6.10. Se houver indícios de inexequibilidade da proposta de preço, ou em caso da necessidade de esclarecimentos complementares, poderão ser efetuadas diligências, para que a empresa comprove a exequibilidade da proposta.

6.10.1. Por se tratar de serviços de engenharia, o licitante vencedor será convocado a apresentar à Administração, por meio eletrônico, as planilhas com indicação dos quantitativos e dos custos unitários, seguindo o modelo elaborado pela Administração, bem como com detalhamento das Bonificações e Despesas Indiretas (BDI) e dos Encargos Sociais (ES), com os respectivos valores adequados ao valor final da proposta vencedora, admitida a utilização dos preços unitários, no caso de empreitada por preço global, empreitada integral, contratação semi-integrada e contratação integrada, exclusivamente para eventuais adequações indispensáveis no cronograma físico-financeiro e para balizar excepcional aditamento posterior do contrato.

6.11. Erros no preenchimento da planilha não constituem motivo para a desclassificação da proposta. A planilha poderá ser ajustada pelo licitante, no prazo indicado pelo sistema, desde que não haja majoração do preço e que se comprove



que este é o bastante para arcar com todos os custos da contratação.

6.11.1. O ajuste de que trata este dispositivo se limita a sanar erros ou falhas que não alterem a substância das propostas.

6.11.2. Considera-se erro no preenchimento da planilha passível de correção a indicação de recolhimento de impostos e contribuições na forma do Simples Nacional, quando não cabível esse regime.

6.12. Para fins de análise da proposta quanto ao cumprimento das especificações do objeto, poderá ser colhida a manifestação escrita do setor requisitante do serviço ou da área especializada no objeto.

7. DA PROPOSTA DE PREÇOS

7.1. A proposta de preço do licitante provisoriamente classificado em primeiro lugar, deverá contemplar os seguintes documentos:

7.1.1. Carta de apresentação da proposta contendo os dados da empresa, descrição do objeto da licitação, o valor total de sua proposta em numeral e por extenso, contendo ainda prazo de validade, local e data, bem como a assinatura do respectivo representante legal.

7.1.2. Planilha orçamentária proposta, agrupada por etapas de serviços, contendo nº do item, código, banco de dados, descrição do serviço, quantidade (obrigatoriamente igual à planilha da Administração), preço unitário, preço total, conforme estrutura da Planilha Orçamentária da Administração.

7.1.3. Composição de custos unitários e composições auxiliares de todos os serviços presentes na planilha orçamentária, demonstrando serviços, insumos e coeficientes/quantidades conforme Composição de Custos Unitários da Administração em cada atividade executada. Como complemento, as composições onde os serviços são estritamente específicos, gerados através das pesquisas de mercado ou definição através da variação de fornecedor(es) (sem deixar de se cumprir fielmente o projeto e, em observância ao princípio da economicidade e competitividade), o detalhamento da composição foi definida com os insumos e mão de obra base, com o maior grau possível de detalhamento. Apresentar, discriminadamente, percentuais de BDI e Encargos Sociais aplicados.

7.1.4. Cronograma físico-financeiro, baseado no prazo máximo estipulado pela Administração e seus desembolsos mensais.

7.1.5. Composição de Encargos Sociais com:

7.1.5.1. Obrigatoriamente atualizada, com atendimento às exigências e orientações contidas no Acórdão 2622/2013 do Tribunal de Contas da União – TCU e percentuais estabelecidos pelo SINAPI/BAHIA, disponível no caderno de encargos contidos no endereço eletrônico <https://www.caixa.gov.br/site/paginas/downloads.aspx>, sob pena de não aceitabilidade.

7.1.5.2. De acordo com a orientação do Acórdão 2622/2013 do Tribunal de Contas da União – TCU, as empresas licitantes optantes pelo Simples Nacional a composição de encargos sociais não devem incluir os gastos relativos às



contribuições que essas empresas estão dispensadas de recolhimento (Sesi, Senai, Sebrae etc.), conforme dispõe o art. 13, § 3º, da referida Lei Complementar.

7.1.5.3. As composições devem seguir os itens indicados nos códigos SINAPI/ORSE do orçamento estimativo, compatibilizando **OBRIGATORIAMENTE** os valores de mão de obra para os disponibilizados no SINAPI/BAHIA, sob pena de não aceitabilidade.

7.1.6. Detalhamento das Bonificações e Despesas Indiretas (BDI):

7.1.6.1. Composição do BDI, que incidirá sobre o somatório dos custos totais de cada item de serviço, deverá estar apresentado à parte, ao final da planilha.

7.1.6.2. Cada Licitante deverá apresentar sua composição de BDI própria, levando em conta que nesta taxa deverão estar considerados, além dos impostos, as despesas indiretas não explicitadas na planilha orçamentária e o lucro.

7.1.6.3. As empresas sujeitas ao regime de tributação de incidência não cumulativa de PIS e COFINS devem apresentar demonstrativo de apuração de contribuições sociais comprovando que os percentuais dos referidos tributos adotados na taxa de BDI correspondem à média dos percentuais efetivos recolhidos em virtude do direito de compensação dos critérios previstos no art. 3º das Lei ns. 10.637/2002 e 10.833/2003, de forma a garantir que os preços contratados pela Administração Pública reflitam os benefícios tributários pela legislação tributária. (Acórdão nº 2622/2013 – TCU – Plenário).

7.1.6.4. Empresas licitantes optantes pelo Simples Nacional devem apresentar percentuais de ISS, PIS e COFINS discriminados na composição do BDI compatíveis com as alíquotas a que empresa está obrigada a recolher, previstas no Anexo IV da Lei Complementar nº 123/2006, conforme determina o Acórdão nº 2622/2013 – TCU – Plenário).

7.1.6.5. As licitantes optantes pelo Simples Nacional que incluem tributos na composição da proposta devem informar a respectiva faixa de tributação e o percentual aplicável, conforme o RBT12 (Receita Bruta Total dos últimos 12 meses) **devidamente comprovado**, para assim permitir a adequada análise da formação do preço, composição do BDI e da exequibilidade da proposta.

8. DA FASE DE HABILITAÇÃO

8.1. Na presente licitação, a fase de habilitação antecederá as fases de apresentação de propostas, lances e de julgamento. Os documentos previstos neste edital e anexos, necessários e suficientes para demonstrar a capacidade do licitante de realizar o objeto da licitação, serão exigidos para fins de habilitação, nos termos dos arts. 17 e 62 a 70 da Lei nº 14.133, de 2021.

8.2. DAS ASSINATURAS E AUTENTICIDADE DOS DOCUMENTOS EXIGIDOS NO EDITAL

8.2.1. A documentação exigida no edital deverá ser apresentada em original ou em



cópia autenticada. Serão aceitos documentos cuja validade e/ou autenticidade possa ser confirmada diretamente no sítio eletrônico oficial do órgão ou da entidade emissora.

8.2.2. Nos termos do art. 3º da Lei nº 13.726/2018, a autenticação de cópias pela Administração somente poderá ser realizada mediante a conferência entre o documento original e sua respectiva cópia, cabendo a agente de contratação atestar a autenticidade após a devida comparação.

8.2.3. Serão aceitos apenas documentos com assinaturas juridicamente válidas, observada a legislação aplicável, conforme segue:

- a) assinaturas manuscritas, cujo reconhecimento será verificado mediante confronto com a assinatura constante do documento de identidade do signatário, nos termos do inciso I do art. 3º da Lei nº 13.726/2018.
- b) autenticidade de cópias de documentos públicos ou particulares, que poderá ser comprovada perante agente da Administração mediante apresentação do original ou por declaração de autenticidade firmada por advogado, sob sua responsabilidade pessoal.
- c) documentos nato-digitais assinados, desde que contenham assinatura eletrônica emitida nos termos do art. 5º da Lei nº 14.063/2020, cuja autenticidade e integridade possam ser verificadas eletronicamente no respectivo portal ou validador.

8.2.4. No caso de cópias autenticadas e/ou de reconhecimento de firma realizados por agente da Administração Pública, o ato deverá conter, obrigatoriamente, o nome completo, a matrícula funcional e o departamento do servidor responsável pela autenticação e/ou reconhecimento.

8.2.5. Não serão aceitos documentos assinados por meio de assinaturas digitalizadas ou meramente escaneadas. A apresentação de documento nessas condições, que não atendam o disposto acima, implicará na imediata inabilitação/desclassificação da licitante.

8.3. Será verificado se o licitante apresentou declaração de que atende aos requisitos de habilitação, e o declarante responderá pela veracidade das informações prestadas, na forma da lei (art. 63, I, da Lei nº 14.133/2021).

8.4. Será verificado se o licitante apresentou no sistema, sob pena de inabilitação, a declaração de que cumpre as exigências de reserva de cargos para pessoa com deficiência e para reabilitado da Previdência Social, previstas em lei e em outras normas específicas.

8.5. O licitante deverá apresentar, sob pena de desclassificação, declaração de que suas propostas econômicas compreendem a integralidade dos custos para atendimento dos direitos trabalhistas assegurados na Constituição Federal, nas leis trabalhistas, nas normas infralegais, nas convenções coletivas de trabalho e nos termos de ajustamento de conduta vigentes na data de entrega das propostas.

8.5.1. Somente haverá a necessidade de comprovação do preenchimento de requisitos mediante apresentação dos documentos originais não-digitais quando houver dúvida em relação à integridade do documento digital ou quando a lei



expressamente o exigir.

8.5.2. A não observância do disposto no item anterior poderá ensejar desclassificação no momento da habilitação.

8.6. A verificação em sítios eletrônicos oficiais de órgãos e entidades emissores de certidões constitui meio legal de prova, para fins de habilitação.

8.6.1. A regularidade fiscal, quando a fase de habilitação anteceder as fases de apresentação de propostas e lances e de julgamento, a verificação ou exigência do presente ocorrerá em relação a todos os licitantes.

8.7. Após a entrega dos documentos para habilitação, não será permitida a substituição ou a apresentação de novos documentos, salvo em sede de diligência (Lei 14.133/21, art. 64) para:

8.7.1. complementação de informações acerca dos documentos já apresentados pelos licitantes e desde que necessária para apurar fatos existentes à época da abertura do certame; e

8.7.2. atualização de documentos cuja validade tenha expirado após a data de recebimento das propostas.

8.8. Na análise dos documentos de habilitação, o Agente de Contratação poderá sanar erros ou falhas, que não alterem a substância dos documentos e sua validade jurídica, mediante decisão fundamentada, registrada em ata e acessível a todos, atribuindo-lhes eficácia para fins de habilitação e classificação.

8.9. Quando a fase de habilitação anteceder a de julgamento e já tiver sido encerrada, não caberá exclusão de licitante por motivo relacionado à habilitação, salvo em razão de fatos supervenientes ou só conhecidos após o julgamento.

9. DOS RECURSOS

9.1. A interposição de recurso referente ao julgamento das propostas, à habilitação ou inabilitação de licitantes, à anulação ou revogação da licitação, observará o disposto no art. 165 da Lei nº 14.133, de 2021.

9.2. O prazo para apresentação das razões de recurso é de 3 (três) dias úteis, contados da data de intimação ou de lavratura da ata.

9.3. Quando o recurso apresentado impugnar o julgamento das propostas ou o ato de habilitação ou inabilitação do licitante:

9.3.1. a intenção de recorrer deverá ser manifestada imediatamente, sob pena de preclusão.

9.3.2. o prazo para a manifestação da intenção de recorrer não será inferior a 10 (dez) minutos.

9.3.3. o prazo para apresentação das razões recursais será iniciado na data de intimação ou de lavratura da ata de habilitação ou inabilitação.

9.3.4. na hipótese de adoção da inversão de fases prevista no § 1º do art. 17 da Lei nº 14.133, de 2021, o prazo para apresentação das razões recursais será iniciado na data de intimação da ata de julgamento.

9.4. Os recursos deverão ser encaminhados em campo próprio do sistema.

9.5. O recurso será dirigido à autoridade que tiver editado o ato ou proferido a



decisão recorrida, a qual poderá reconsiderar sua decisão no prazo de 3 (três) dias úteis, ou, nesse mesmo prazo, encaminhar recurso para a autoridade superior, que deverá proferir sua decisão no prazo de 10 (dez) dias úteis, contado do recebimento dos autos.

9.6. Os recursos interpostos fora do prazo não serão conhecidos.

9.7. O prazo para apresentação de contrarrazões ao recurso pelos demais licitantes será de 3 (três) dias úteis, contados da data da intimação via sistema (chat) ou da divulgação da interposição do recurso, assegurada a vista imediata dos elementos indispensáveis à defesa de seus interesses.

9.8. O recurso e o pedido de reconsideração terão efeito suspensivo do ato ou da decisão recorrida até que sobrevenha decisão final da autoridade competente.

9.9. O acolhimento do recurso invalida tão somente os atos insuscetíveis de aproveitamento.

9.10. Os autos do processo permanecerão com vista franqueada aos interessados no sítio eletrônico licitanet.com.br.

10. DAS INFRAÇÕES ADMINISTRATIVAS E SANÇÕES

10.1. Comete infração administrativa, nos termos da lei, o licitante que, com dolo ou culpa:

10.1.1. deixar de entregar a documentação exigida para o certame ou não entregar qualquer documento que tenha sido solicitado pela Agente de Contratação durante o certame.

10.1.2. Salvo em decorrência de fato superveniente devidamente justificado, não manter a proposta em especial quando:

10.1.2.1. não enviar a proposta adequada ao último lance ofertado ou após a negociação.

10.1.2.2. recusar-se a enviar o detalhamento da proposta quando exigível.

10.1.2.3. pedir para ser desclassificado quando encerrada a etapa competitiva.

10.1.2.4. deixar de apresentar amostra; ou

10.1.2.5. apresentar proposta ou amostra em desacordo com as especificações do edital.

10.1.3. não celebrar o contrato ou não entregar a documentação exigida para a contratação, quando convocado dentro do prazo de validade de sua proposta.

10.1.3.1. recusar-se, sem justificativa, a assinar o contrato ou a ata de registro de preço, ou a aceitar ou retirar o instrumento equivalente no prazo estabelecido pela Administração.

10.1.4. apresentar declaração ou documentação falsa exigida para o certame ou prestar declaração falsa durante a licitação.

10.1.5. fraudar a licitação.

10.1.6. comportar-se de modo inidôneo ou cometer fraude de qualquer natureza, em especial quando:

10.1.6.1. induzir deliberadamente a erro no julgamento.

10.1.6.2. apresentar amostra falsificada ou deteriorada.



10.1.7. praticar atos ilícitos com vistas a frustrar os objetivos da licitação.

10.1.8. praticar ato lesivo previsto no art. 5º da Lei n.º 12.846, de 2013.

10.2. Com fulcro na Lei nº 14.133, de 2021, a Administração poderá, garantida a prévia defesa, aplicar aos licitantes e/ou adjudicatários as seguintes sanções, sem prejuízo das responsabilidades civil e criminal:

10.2.1. Advertência.

10.2.2. Multa.

10.2.3. impedimento de licitar e contratar; e

10.2.4. declaração de inidoneidade para licitar ou contratar, enquanto perdurarem os motivos determinantes da punição ou até que seja promovida sua reabilitação perante a própria autoridade que aplicou a penalidade.

10.3. Na aplicação das sanções serão considerados:

10.3.1. a natureza e a gravidade da infração cometida.

10.3.2. as peculiaridades do caso concreto.

10.3.3. as circunstâncias agravantes ou atenuantes.

10.3.4. os danos que dela provierem para a Administração Pública.

10.3.5. a implantação ou o aperfeiçoamento de programa de integridade, conforme normas e orientações dos órgãos de controle.

10.4. A multa será recolhida em percentual de 0,5% a 30% incidente sobre o valor do contrato licitado, recolhida no prazo máximo de **15 (quinze) dias** úteis, a contar da comunicação oficial.

10.4.1. Para as infrações previstas nos itens 10.1.1, 10.1.2 e 10.1.3, a multa será de 0,5% a 15% do valor do contrato licitado.

10.4.2. Para as infrações previstas nos itens 10.1.4, 10.1.5, 10.1.6, 10.1.7 e 10.1.8, a multa será de 15% a 30% do valor do contrato licitado.

10.5. As sanções de advertência, impedimento de licitar e contratar e declaração de inidoneidade para licitar ou contratar poderão ser aplicadas, cumulativamente ou não, à penalidade de multa.

10.6. Na aplicação da sanção de multa será facultada a defesa do interessado no prazo de 15 (quinze) dias úteis, contado da data de sua intimação.

10.7. A sanção de impedimento de licitar e contratar será aplicada ao responsável em decorrência das infrações administrativas relacionadas nos itens 10.1.1, 10.1.2 e 10.1.3, quando não se justificar a imposição de penalidade mais grave, e impedirá o responsável de licitar e contratar no âmbito da Administração Pública direta e indireta do ente federativo a qual pertencer o órgão ou entidade, pelo prazo máximo de 3 (três) anos.

10.8. Poderá ser aplicada ao responsável a sanção de declaração de inidoneidade para licitar ou contratar, em decorrência da prática das infrações dispostas nos itens 10.1.4, 10.1.5, 10.1.6, 10.1.7 e 10.1.8, bem como pelas infrações administrativas previstas nos itens 10.1.1, 10.1.2 e 10.1.3 que justifiquem a imposição de penalidade mais grave que a sanção de impedimento de licitar e contratar, cuja duração observará o prazo previsto no art. 156, §5º, da Lei n.º 14.133/2021.



10.9. A recusa injustificada do adjudicatário em assinar o contrato, ou em aceitar ou retirar o instrumento equivalente no prazo estabelecido pela Administração, descrita no item 10.1.3, caracterizará o descumprimento total da obrigação assumida e o sujeitará às penalidades e à imediata perda da garantia de proposta em favor do órgão ou entidade promotora da licitação.

10.10. A apuração de responsabilidade relacionadas às sanções de impedimento de licitar e contratar e de declaração de inidoneidade para licitar ou contratar demandará a instauração de processo de responsabilização a ser conduzido por comissão composta por 2 (dois) ou mais servidores estáveis, que avaliará fatos e circunstâncias conhecidos e intimará o licitante ou o adjudicatário para, no prazo de 15 (quinze) dias úteis, contado da data de sua intimação, apresentar defesa escrita e especificar as provas que pretenda produzir.

10.11. Caberá recurso no prazo de 15 (quinze) dias úteis da aplicação das sanções de advertência, multa e impedimento de licitar e contratar, contado da data da intimação, o qual será dirigido à autoridade que tiver proferido a decisão recorrida, que, se não a reconsiderar no prazo de 5 (cinco) dias úteis, encaminhará o recurso com sua motivação à autoridade superior, que deverá proferir sua decisão no prazo máximo de 20 (vinte) dias úteis, contado do recebimento dos autos.

10.12. Caberá a apresentação de pedido de reconsideração da aplicação da sanção de declaração de inidoneidade para licitar ou contratar no prazo de 15 (quinze) dias úteis, contado da data da intimação, e decidido no prazo máximo de 20 (vinte) dias úteis, contado do seu recebimento.

10.13. O recurso e o pedido de reconsideração terão efeito suspensivo do ato ou da decisão recorrida até que sobrevenha decisão final da autoridade competente.

10.14. A aplicação das sanções previstas neste edital não exclui, em hipótese alguma, a obrigação de reparação integral dos danos causados.

11. DA IMPUGNAÇÃO AO EDITAL E DO PEDIDO DE ESCLARECIMENTO

11.1. Qualquer pessoa é parte legítima para impugnar este Edital por irregularidade na aplicação da Lei nº14.133, de 2021, devendo protocolar o pedido até 3 (três) dias úteis antes da data da abertura do certame.

11.2. A resposta à impugnação ou ao pedido de esclarecimento será divulgado em sítio eletrônico oficial no prazo de até 3 (três) dias úteis, limitado ao último dia útil anterior à data da abertura do certame.

11.3. As impugnações e pedidos de esclarecimento deverão ser realizados, exclusivamente, através da plataforma de realização da licitação, verificando o horário limite disponibilizado pelo sistema.

11.4. As impugnações e pedidos de esclarecimentos não suspendem os prazos previstos no certame.

11.5. A concessão de efeito suspensivo à impugnação é medida excepcional e deverá ser motivada pelo agente de contratação, nos autos do processo de licitação.



11.6. Acolhida a impugnação, será definida e publicada nova data para a realização do certame.

12. DAS DISPOSIÇÕES GERAIS

12.1. Será divulgada ata da sessão pública no sistema eletrônico.

12.2. Não havendo expediente ou ocorrendo qualquer fato superveniente que impeça a realização do certame na data marcada, a sessão será automaticamente transferida para o primeiro dia útil subsequente, no mesmo horário anteriormente estabelecido, desde que não haja comunicação em contrário, pelo Agente de Contratação/ Comissão.

12.3. Todas as referências de tempo no Edital, no aviso e durante a sessão pública observarão o horário de Brasília - DF.

12.4. A homologação do resultado desta licitação não implicará direito à contratação.

12.5. As normas disciplinadoras da licitação serão sempre interpretadas em favor da ampliação da disputa entre os interessados, desde que não comprometam o interesse da Administração, o princípio da isonomia, a finalidade e a segurança da contratação.

12.6. Os licitantes assumem todos os custos de preparação e apresentação de suas propostas e a Administração não será, em nenhum caso, responsável por esses custos, independentemente da condução ou do resultado do processo licitatório.

12.7. Na contagem dos prazos estabelecidos neste Edital e seus Anexos, excluir-se-á o dia do início e incluir-se-á o do vencimento. Só se iniciam e vencem os prazos em dias de expediente na Administração.

12.8. O desatendimento de exigências formais não essenciais não importará o afastamento do licitante, desde que seja possível o aproveitamento do ato, observados os princípios da isonomia e do interesse público.

12.9. Em caso de divergência entre disposições deste Edital e de seus anexos ou demais peças que compõem o processo, prevalecerá as deste Edital.

12.10. O Edital e seus anexos estão disponíveis, na íntegra, no site da Prefeitura Municipal de Ribeira do Amparo – Bahia (<https://www.ribeiradoamparo.ba.gov.br/site/editais>) e endereço eletrônico e na plataforma licitanet.com.br.

12.11. Integram este Edital, para todos os fins e efeitos, os seguintes anexos:

12.11.1. ANEXO I – Projeto/básico/Termo de Referência

12.11.2. ANEXO II – Minuta de Termo de Contrato

12.11.3. ANEXO III - Modelo de Proposta Financeira

12.11.4. ANEXO IV – Modelo de Credencial

12.11.5. ANEXO V - Modelo de Declaração de Proteção ao Trabalho do Menor

12.11.6. ANEXO VI - Modelo Declaração de Inexistência de Impedimento

12.11.7. ANEXO VII - Declaração de Visita

12.11.8. ANEXO VIII – Planilhas e Projetos de Engenharia



PREFEITURA MUNICIPAL
RIBEIRA
DO AMPARO

Ribeira do Amparo – Bahia, 06 de maio de 2026.

TETIANA DE PAULA FONTES CEDRO BRITTO
PREFEITA



ANEXO I
TERMO DE REFERÊNCIA – CONCORRÊNCIA Nº 007/2026

1. OBJETO

CONTRATAÇÃO DE EMPRESA ESPECIALIZADA EM OBRAS E SERVIÇOS DE ENGENHARIA PARA CONSTRUÇÃO DE 20 (VINTE) UNIDADES HABITACIONAIS DO PROGRAMA MINHA CASA MINHA VIDA – MCMV, NO MUNICÍPIO DE RIBEIRA DO AMPARO – BA, EM CONFORMIDADE COM TERMO DE COMPROMISSO Nº 995642/2025/MCIDADES/CAIXA, PROJETO BÁSICO E COMPLEMENTARES, CONVERTIDOS EM ANEXO DO EDITAL.

1.1. Os documentos auxiliares e os parâmetros utilizados para a obtenção dos preços de referência, nos termos do artigo 23 da Lei nº 14.133/2021.

1.2. O objeto da licitação tem a natureza de serviço comum de engenharia, nos termos do parágrafo único, do artigo 6º, inciso XXI, alínea “a”, da Lei nº 14.133/2021.

1.3. Os quantitativos e respectivos códigos dos itens são discriminados na tabela anexa.

1.4. A presente contratação adota como regime de execução de fornecimento e prestação de serviço associado.

2. JUSTIFICATIVA E OBJETIVO DA CONTRATAÇÃO

A presente contratação de empresa do ramo da construção civil, justifica-se pela urgente necessidade de atender à carência habitacional do Município Ribeira do Amparo/BA. O projeto visa a execução de um empreendimento habitacional de interesse social, formalizado entre o Ministério das Cidades, a Caixa Econômica Federal e o Município de Ribeira do Amparo/BA

A iniciativa está alinhada com as diretrizes do Programa Minha Casa, Minha Vida (MCMV), utilizando recursos do Fundo de Arrendamento Residencial (FAR), e tem como objetivo principal a construção de 25 (vinte e cinco) unidades habitacionais. Essa ação é crucial para:

Redução da vulnerabilidade social: O projeto busca proporcionar moradia digna e segura para famílias em situação de vulnerabilidade, que atualmente se encontram em condições de habitação precária, coabitação, adensamento excessivo, ônus excessivo com aluguel, aluguel social provisório ou situação de rua. A garantia de um lar é um direito fundamental e um passo essencial para a superação de ciclos de pobreza.

Melhoria da qualidade de vida: A construção das unidades habitacionais, com suas especificações técnicas e urbanísticas, visa não apenas a provisão de moradia, mas a criação de um ambiente seguro e salubre. O projeto inclui infraestrutura interna e de entorno, como saneamento básico, que contribui diretamente para a saúde pública e o bem-estar da população beneficiada.



3. DESCRIÇÃO DA SOLUÇÃO COMO UM TODO CONSIDERADO O CICLO DE VIDA DO OBJETO

3.1. A descrição da solução como um todo encontra-se pormenorizada nos documentos anexos ao edital e em tópico específico do Estudo Técnico Preliminar.

4. PRAZOS

4.1. O prazo de vigência do contrato será de **12 (doze) meses**, contados da data de assinatura do contrato, prorrogável na forma do art. 111 da Lei nº 14.133/2021.

4.2. O prazo de execução do cronograma físico-financeiro será de **06 (seis) meses** a partir da emissão e consequente recebimento da ordem de serviços.

5. REQUISITOS DA CONTRATAÇÃO

5.1. A contratada deverá se responsabilizar e adotar o cumprimento da legislação municipal, estadual e federal no âmbito do objeto. Os serviços serão prestados por empresa especializada no ramo, devidamente regulamentada e autorizada pelos órgãos competentes, em conformidade com a legislação vigente e padrões de sustentabilidade exigidos nesse instrumento e nos termos do Projeto Básico.

5.2. Os serviços deverão ser executados obedecendo as normas técnicas indicadas no memorial descritivo e demais orientações técnicas previstas no projeto básico.

5.3. Na execução das obras deverão ser observadas todas as normas ambientais visando o gerenciamento dos resíduos sólidos, ou de qualquer outro material potencialmente poluidor, buscando a disposição final ambientalmente adequada do lixo produzido, por meio da prevenção da produção de resíduos ou quando inevitável, gestão dos sedimentos.

5.4. Para a presente contratação utilizará o Projeto Básico e todos documentos complementares com os elementos necessários e suficientes, com nível de precisão adequado para definir e dimensionar a obra, que assegure a viabilidade técnica e o adequado tratamento do impacto ambiental do empreendimento, de modo a possibilitar a avaliação do custo da obra e a definição dos métodos e do prazo de execução.

5.5. É admitida a subcontratação parcial do objeto, nas seguintes condições:

5.6. É vedada a subcontratação completa ou da parcela principal do objeto da contratação.

5.7. A subcontratação fica limitada a 25% do objeto, desde que tenha a anuência da contratante.

5.8. O contrato oferece maior detalhamento das regras que serão aplicadas em relação à subcontratação, caso admitida.

Garantia de proposta

5.9. Deverá ser juntado no momento do cadastro, nos termos do artigo 58, da Lei nº 14.133/21, a comprovação do recolhimento de quantia a título de garantia de proposta, como requisito de Pré – habilitação.



5.10. A garantia da proposta será no valor de 1% (um por cento) do valor estimado para contratação, nas modalidades previstas no § 1º do art. 96 desta Lei.

5.11. A garantia da proposta será devolvida aos licitantes no prazo de 10 (dez) dias úteis, contado da assinatura do contrato ou da data em que for declarada fracassada a licitação, se for o caso.

Garantia da contratação

5.12. Será exigida a garantia da contratação de que tratam os arts. 96 e seguintes da Lei nº 14.133, de 2021, no percentual e condições descritas nas cláusulas do contrato.

5.13. Em caso opção pelo seguro-garantia, a parte adjudicatária deverá apresentá-la, no máximo, até a data de assinatura do contrato.

5.14. A garantia, nas modalidades caução e fiança bancária, deverá ser prestada em até 10 dias úteis após assinatura do contrato.

5.15. O contrato oferece maior detalhamento das regras que serão aplicadas em relação à garantia da contratação.

Vistoria

5.16. A avaliação prévia do local de execução dos serviços é imprescindível para o conhecimento pleno das condições e peculiaridades do objeto a ser contratado, sendo assegurado ao interessado o direito de realização de vistoria prévia, acompanhado por servidor designado para esse fim, de segunda à sexta-feira, das 08 horas às 13 horas.

5.17. Serão disponibilizados data e horário diferentes aos interessados em realizar a vistoria prévia. Para a vistoria, o representante legal da empresa ou responsável técnico deverá estar devidamente identificado, apresentando documento de identidade civil e documento expedido pela empresa comprovando sua habilitação para a realização da vistoria.

5.18. A não realização da vistoria não poderá embasar posteriores alegações de desconhecimento das instalações, dúvidas ou esquecimentos de quaisquer detalhes dos locais da prestação dos serviços, devendo o contratado assumir os ônus dos serviços decorrentes.

5.19. A licitante deverá apresentar o Atestado de Visita Técnica ao local do serviço a ser fornecido pela Secretaria Municipal de Administração e Obras, em nome da empresa constando que a mesma, através de seu responsável técnico, visitou os locais onde serão executados os serviços, constatando as condições de execução e peculiaridades inerentes à natureza dos trabalhos, objeto desta licitação. A visita deverá ser agendada com antecedência mínima de 48h (quarenta e oito horas) na Secretaria de Administração e Obras, pelo e-mail: setordeengenharia.pmra@gmail.com ou telefone (75) 99872- 1865.

5.20. A empresa licitante, a seu critério, poderá declinar da visita técnica sendo, neste caso, necessário apresentar declaração formal assinada pelo responsável técnico, e preposto da empresa licitante, sob as penalidades da lei, que tem pleno conhecimento das condições e peculiaridades inerentes à natureza dos trabalhos, e sobre os locais dos serviços, assumindo total responsabilidade por esta



declaração, ficando impedida, no futuro, de pleitear por força do conhecimento declarado, quaisquer alterações contratuais, de natureza técnica e/ou financeira.

6. MODELO DE EXECUÇÃO DO OBJETO

6.1. A execução do objeto seguirá a seguinte dinâmica:

6.1.1. Início da execução do objeto se dará na data de emissão e ciência da Ordem de Serviços pertinente.

6.1.2. Para a perfeita execução dos serviços, a Contratada deverá disponibilizar os materiais, equipamentos, ferramentas e utensílios necessários, nas quantidades estimadas e qualidades a seguir estabelecidas, promovendo sua substituição quando necessário.

6.1.3. Cronograma de realização dos serviços: deverá ser aquele estabelecido no cronograma físico- financeiro proposto pelo licitante.

7. MODELO DE GESTÃO DO CONTRATO

7.1. O contrato deverá ser executado fielmente pelas partes, de acordo com as cláusulas avençadas e as normas da Lei nº 14.133, de 2021, e cada parte responderá pelas consequências de sua inexecução total ou parcial.

7.2. Em caso de impedimento, ordem de paralisação ou suspensão do contrato, o cronograma de execução será prorrogado automaticamente pelo tempo correspondente, anotadas tais circunstâncias mediante simples apostila.

7.3. As comunicações entre o órgão ou entidade e a contratada devem ser realizadas por escrito sempre que o ato exigir tal formalidade, admitindo-se o uso de mensagem eletrônica para esse fim.

7.4. O órgão ou entidade poderá convocar representante da empresa para adoção de providências que devam ser cumpridas de imediato.

7.5. Após a assinatura do contrato ou instrumento equivalente, o órgão ou entidade poderá convocar o representante da empresa contratada para reunião inicial para apresentação do plano de fiscalização, que conterá informações acerca das obrigações contratuais, dos mecanismos de fiscalização, das estratégias para execução do objeto, do plano complementar de execução da contratada, quando houver, do método de aferição dos resultados e das sanções aplicáveis, dentre outros.

7.6. O contratado será obrigado a reparar, corrigir, remover, reconstruir ou substituir, a suas expensas, no total ou em parte, o objeto do contrato em que se verificarem vícios, defeitos ou incorreções resultantes de sua execução ou de materiais nela empregados.

7.7. O contratado será responsável pelos danos causados diretamente à Administração ou a terceiros em razão da execução do contrato, e não excluirá nem reduzirá essa responsabilidade a fiscalização ou o acompanhamento pelo contratante.



FISCALIZAÇÃO

7.8. A execução do contrato deverá ser acompanhada e fiscalizada pelo(s) fiscal(is) do contrato, ou pelos respectivos substitutos (Lei nº 14.133, de 2021, art. 117, caput), podendo a fiscalização técnica e administrativa ser exercida pela mesma pessoa.

7.9. O fiscal do contrato acompanhará a execução do contrato, para que sejam cumpridas todas as condições estabelecidas no contrato, de modo a assegurar os melhores resultados para a Administração.

7.10. O fiscal do contrato anotará no histórico de gerenciamento do contrato todas as ocorrências relacionadas à execução do contrato, com a descrição do que for necessário para a regularização das faltas ou dos defeitos observados. (Lei nº 14.133, de 2021, art. 117, §1º).

7.11. Identificada qualquer inexatidão ou irregularidade, o fiscal do contrato emitirá notificações para correção da execução do contrato, determinando prazo para a correção.

7.12. O fiscal do contrato informará ao gestor do contrato, em tempo hábil, a situação que demandar decisão ou adoção de medidas que ultrapassem sua competência, para que adote as medidas necessárias e saneadoras, se for o caso.

7.13. No caso de ocorrências que possam inviabilizar a execução do contrato nas datas aprazadas, o fiscal técnico do contrato comunicará o fato imediatamente ao gestor do contrato.

7.14. O fiscal do contrato comunicará ao gestor do contrato, em tempo hábil, o término do contrato sob sua responsabilidade, com vistas à tempestiva renovação ou à prorrogação contratual.

7.15. O fiscal do contrato verificará a manutenção das condições de habilitação da contratada, acompanhará o empenho, o pagamento, as garantias, as glosas e a formalização de apostilamento e termos aditivos, solicitando quaisquer documentos comprobatórios pertinentes, caso necessário.

7.16. Caso ocorra descumprimento das obrigações contratuais, o fiscal do contrato atuará tempestivamente na solução do problema, reportando ao gestor do contrato para que tome as providências cabíveis, quando ultrapassar a sua competência.

GESTOR DO CONTRATO

7.17. O gestor do contrato coordenará a atualização do processo de acompanhamento e fiscalização do contrato contendo todos os registros formais da execução no histórico de gerenciamento do contrato, a exemplo da ordem de serviço, do registro de ocorrências, das alterações e das prorrogações contratuais, elaborando relatório com vistas à verificação da necessidade de adequações do contrato para fins de atendimento da finalidade da administração.

7.18. O gestor do contrato acompanhará os registros realizados pelos fiscais do contrato, de todas as ocorrências relacionadas à execução do contrato e as medidas adotadas, informando, se for o caso, à autoridade superior àquelas que



ultrapassarem a sua competência.

7.19. O gestor do contrato acompanhará a manutenção das condições de habilitação da contratada, para fins de empenho de despesa e pagamento, e anotará os problemas que obstem o fluxo normal da liquidação e do pagamento da despesa no relatório de riscos eventuais.

7.20. O gestor do contrato emitirá documento comprobatório da avaliação realizada pelos fiscais técnico, administrativo e setorial quanto ao cumprimento de obrigações assumidas pelo contratado, com menção ao seu desempenho na execução contratual, baseado nos indicadores objetivamente definidos e aferidos, e a eventuais penalidades aplicadas, devendo constar do cadastro de atesto de cumprimento de obrigações.

7.21. O gestor do contrato tomará providências para a formalização de processo administrativo de responsabilização para fins de aplicação de sanções, a ser conduzido pela comissão de que trata o art. 158 da Lei nº 14.133, de 2021, ou pelo agente ou pelo setor com competência para tal, conforme o caso.

7.22. O gestor do contrato deverá elaborar relatório final com informações sobre a consecução dos objetivos que tenham justificado a contratação e eventuais condutas a serem adotadas para o aprimoramento das atividades da Administração.

7.23. O gestor do contrato deverá enviar a documentação pertinente ao setor de contratos para a formalização dos procedimentos de liquidação e pagamento, no valor dimensionado pela fiscalização e gestão nos termos do contrato.

8. CRITÉRIOS DE MEDIÇÃO DE PAGAMENTO

8.1. A avaliação da execução do objeto utilizará a Medição para aferição da qualidade da prestação dos serviços.

8.1.1. Será indicada a retenção ou glosa no pagamento, proporcional à irregularidade verificada, sem prejuízo das sanções cabíveis, caso se constate que a Contratada:

8.1.1.1. não produzir os resultados acordados.

8.1.1.2. deixar de executar, ou não executar com a qualidade mínima exigida as atividades contratadas; ou

8.1.1.3. deixar de utilizar materiais e recursos humanos exigidos para a execução do serviço, ou utilizá-los com qualidade ou quantidade inferior à demandada.

8.2. A utilização do instrumento não impede a aplicação concomitante de outros mecanismos para a avaliação da prestação dos serviços.

Do recebimento

8.3. Ao final de cada etapa da execução contratual, conforme previsto no Cronograma Físico-Financeiro, o Contratado apresentará a medição prévia dos serviços executados no período, por meio de planilha e memória de cálculo detalhada.

8.3.1. Uma etapa será considerada efetivamente concluída quando os serviços previstos para aquela etapa, no Cronograma Físico-Financeiro, estiverem



executados em sua totalidade.

8.3.2. O contratado também apresentará, a cada medição, os documentos comprobatórios da procedência legal dos produtos e subprodutos florestais utilizados naquela etapa da execução contratual, quando for o caso.

8.4. Os serviços serão recebidos provisoriamente, no prazo de 5 (cinco) dias, pelos fiscais técnico e administrativo, mediante termos detalhados, quando verificado o cumprimento das exigências de caráter técnico e administrativo. (Art. 140, I, a, da Lei nº 14.133/2021).

8.4.1. O prazo da disposição acima será contado do recebimento de comunicação de cobrança oriunda do contratado com a comprovação da prestação dos serviços a que se referem a parcela a ser paga.

8.4.2. O fiscal do contrato realizará o recebimento provisório do objeto do contrato mediante termo detalhado que comprove o cumprimento das exigências de caráter técnico.

8.4.3. O fiscal do contrato realizará o recebimento provisório do objeto do contrato mediante termo detalhado que comprove o cumprimento das exigências de caráter administrativo.

8.4.4. O fiscal do contrato, quando houver, realizará o recebimento provisório sob o ponto de vista técnico e administrativo.

8.4.5. Para efeito de recebimento provisório, ao final de cada período de faturamento, o fiscal do contrato irá apurar o resultado das avaliações da execução do objeto e, se for o caso, a análise do desempenho e qualidade da prestação dos serviços realizados em consonância com os indicadores previstos, que poderá resultar no redimensionamento de valores a serem pagos à contratada, registrando em relatório a ser encaminhado ao gestor do contrato.

8.4.6. Será considerado como ocorrido o recebimento provisório com a entrega do termo detalhado ou, em havendo mais de um a ser feito, com a entrega do último.

8.4.7. O Contratado fica obrigado a reparar, corrigir, remover, reconstruir ou substituir, às suas expensas, no todo ou em parte, o objeto em que se verificarem vícios, defeitos ou incorreções resultantes da execução ou materiais empregados, cabendo à fiscalização não atestar a última e/ou única medição de serviços até que sejam sanadas todas as eventuais pendências que possam vir a ser apontadas no recebimento provisório.

8.4.8. A fiscalização não efetuará o ateste da última e/ou única medição de serviços até que sejam sanadas todas as eventuais pendências que possam vir a ser apontadas no recebimento provisório. (Art. 119 c/c art. 140 da Lei nº 14133, de 2021).

8.4.9. O recebimento provisório também ficará sujeito, quando cabível, à conclusão de todos os testes de campo e à entrega dos Manuais e Instruções exigíveis.

8.4.10. Os serviços poderão ser rejeitados, no todo ou em parte, quando em desacordo com as especificações constantes neste Termo de Referência e na



proposta, sem prejuízo da aplicação das penalidades.

8.5. Quando a fiscalização for exercida por um único servidor, o Termo Detalhado deverá conter o registro, a análise e a conclusão acerca das ocorrências na execução do contrato, em relação à fiscalização técnica e administrativa e demais documentos que julgar necessários, devendo encaminhá-los ao gestor do contrato para recebimento definitivo.

8.6. Os serviços serão recebidos definitivamente no prazo de 10 (dez) dias, contados do recebimento provisório, por servidor ou comissão designada pela autoridade competente, após a verificação da qualidade e quantidade do serviço e consequente aceitação mediante termo detalhado, obedecendo os seguintes procedimentos:

8.6.1. Emitir documento comprobatório da avaliação realizada pelo fiscal, quando houver, no cumprimento de obrigações assumidas pelo contratado, com menção ao seu desempenho na execução contratual, baseado em indicadores objetivamente definidos e aferidos, e a eventuais penalidades aplicadas, devendo constar do cadastro de atesto de cumprimento de obrigações, conforme regulamento.

8.6.2. Realizar a análise dos relatórios e de toda a documentação apresentada pela fiscalização e, caso haja irregularidades que impeçam a liquidação e o pagamento da despesa, indicar as cláusulas contratuais pertinentes, solicitando à Contratada, por escrito, as respectivas correções.

8.6.3. Emitir Termo detalhado para efeito de recebimento definitivo dos serviços prestados, com base nos relatórios e documentações apresentadas; e

8.6.4. Comunicar a empresa para que emita a Nota Fiscal ou Fatura, com o valor exato dimensionado pela fiscalização.

8.6.5. Enviar a documentação pertinente ao setor de contratos para a formalização dos procedimentos de liquidação e pagamento, no valor dimensionado pela fiscalização e gestão.

8.7. No caso de controvérsia sobre a execução do objeto, quanto à dimensão, qualidade e quantidade, deverá ser observado o teor do art. 143 da Lei nº 14.133, de 2021, comunicando-se à empresa para emissão de Nota Fiscal no que pertine à parcela incontroversa da execução do objeto, para efeito de liquidação e pagamento.

8.8. Nenhum prazo de recebimento ocorrerá enquanto pendente a solução, pelo contratado, de inconsistências verificadas na execução do objeto ou no instrumento de cobrança.

8.9. O recebimento provisório ou definitivo não excluirá a responsabilidade civil pela solidez e pela segurança do serviço nem a responsabilidade ético-profissional pela perfeita execução do contrato.

LIQUIDAÇÃO

8.10. Recebida a Nota Fiscal ou documento de cobrança equivalente, correrá o prazo de trinta dias úteis para fins de liquidação, na forma desta seção,



prorrogáveis por igual período.

8.10.1. O prazo de que trata o item anterior será reduzido à metade, mantendo-se a possibilidade de prorrogação, nos casos de contratações decorrentes de despesas cujos valores não ultrapassem o limite de que trata o inciso II do art. 75 da Lei nº 14.133, de 2021

8.11. Para fins de liquidação, o setor competente deve verificar se a Nota Fiscal ou Fatura apresentada expressa os elementos necessários e essenciais do documento, tais como:

- a) o prazo de validade.
- b) a data da emissão.
- c) os dados do contrato e do órgão contratante.
- d) o período respectivo de execução do contrato.
- e) o valor a pagar; e
- f) eventual destaque do valor de retenções tributárias cabíveis.

8.12. Havendo erro na apresentação da Nota Fiscal/Fatura, ou circunstância que impeça a liquidação da despesa, esta ficará sobrestada até que o contratado providencie as medidas saneadoras, reiniciando-se o prazo após a comprovação da regularização da situação, sem ônus à contratante.

8.13. A Nota Fiscal ou Fatura deverá ser obrigatoriamente acompanhada da comprovação da regularidade fiscal, mediante consulta aos sítios eletrônicos oficiais ou à documentação mencionada no art. 68 da Lei nº 14.133/2021.

8.14. A Administração deverá: a) verificar a manutenção das condições de habilitação exigidas no edital; b) identificar possível razão que impeça a participação em licitação, no âmbito do órgão ou entidade, proibição de contratar com o Poder Público, bem como ocorrências impeditivas indiretas.

8.15. Constatando-se a situação de irregularidade do contratado, será providenciada sua notificação, por escrito, para que, no prazo de 5 (cinco) dias úteis, regularize sua situação ou, no mesmo prazo, apresente sua defesa. O prazo poderá ser prorrogado uma vez, por igual período, a critério do contratante.

8.16. Não havendo regularização ou sendo a defesa considerada improcedente, o contratante deverá comunicar aos órgãos responsáveis pela fiscalização da regularidade fiscal quanto à inadimplência do contratado, bem como quanto à existência de pagamento a ser efetuado, para que sejam acionados os meios pertinentes e necessários para garantir o recebimento de seus créditos.

8.17. Persistindo a irregularidade, o contratante deverá adotar as medidas necessárias à rescisão contratual nos autos do processo administrativo correspondente, assegurada ao contratado a ampla defesa.

8.18. Havendo a efetiva execução do objeto, os pagamentos serão realizados normalmente, até que se decida pela rescisão do contrato, caso o contratado não regularize sua situação.

PRAZO DE PAGAMENTO

8.19. O pagamento será efetuado no prazo máximo de até trinta dias úteis,



contados da finalização da liquidação da despesa, conforme seção anterior.

FORMA DE PAGAMENTO

8.20. O pagamento será realizado através de ordem bancária, para crédito em banco, agência e conta corrente indicados pelo contratado.

8.21. Será considerada data do pagamento o dia em que constar como emitida a ordem bancária para pagamento.

8.22. Quando do pagamento, será efetuada a retenção tributária prevista na legislação aplicável.

8.22.1. Independentemente do percentual de tributo inserido na planilha, quando houver, serão retidos na fonte, quando da realização do pagamento, os percentuais estabelecidos na legislação vigente.

8.23. O contratado regularmente optante pelo Simples Nacional, nos termos da Lei Complementar nº 123, de 2006, não sofrerá a retenção tributária quanto aos impostos e contribuições abrangidos por aquele regime. No entanto, o pagamento ficará condicionado à apresentação de comprovação, por meio de documento oficial, de que faz jus ao tratamento tributário favorecido previsto na referida Lei Complementar.

Antecipação de pagamento

8.24. A presente contratação não permite a antecipação de pagamento.

Cessão de crédito

8.25. Não é admitida a cessão fiduciária de direitos creditícios com instituição financeira.

9. FORMA E CRITÉRIOS DE SELEÇÃO DO FORNECEDOR E REGIME DE EXECUÇÃO

Forma de seleção e critério de julgamento da proposta

9.1. O fornecedor será selecionado por meio da realização de procedimento de LICITAÇÃO, na modalidade CONCORRÊNCIA, sob a forma ELETRÔNICA, com adoção do critério de julgamento pelo MENOR PREÇO.

Regime de execução

9.2. O regime de execução do contrato será empreitado por Preço unitário.

Exigências de habilitação

9.3. Para fins de habilitação, deverá o licitante comprovar o atendimento dos seguintes requisitos:

HABILITAÇÃO JURÍDICA

9.4. Registro comercial, no caso de empresa individual.

9.5. Ato constitutivo, estatuto ou contrato social em vigor, devidamente registrado, em se tratando de sociedades comerciais, e, no caso de sociedades por ações, acompanhado de documentos de eleição de seus administradores.

9.6. Inscrição do ato constitutivo, no caso de sociedades civis, acompanhada de prova de diretoria em exercício.



9.7. Decreto de autorização, em se tratando de empresa ou sociedade estrangeira em funcionamento no País, e ato de registro ou autorização para funcionamento expedido pelo órgão competente, quando a atividade assim o exigir.

9.8. Enquadramento como empresa de pequeno porte ou microempresa emitido pela Junta Comercial ou Órgão equivalente de outro Estado da Federação, ou, ainda, pela forma prevista no art. 39A da Lei federal nº 8.934, de 18 de novembro de 1994.

9.9. Os documentos apresentados deverão estar acompanhados de todas as alterações ou da consolidação respectiva.

HABILITAÇÃO FISCAL, SOCIAL E TRABALHISTA

9.10. Prova de inscrição no Cadastro Nacional de Pessoas Jurídicas.

9.11. Prova de regularidade fiscal perante a Fazenda Nacional, mediante apresentação de certidão expedida conjuntamente pela Secretaria da Receita Federal do Brasil (RFB) e pela Procuradoria-Geral da Fazenda Nacional (PGFN), referente a todos os créditos tributários federais e à Dívida Ativa da União(DAU) por elas administrados, inclusive aqueles relativos à Seguridade Social, nos termos da Portaria Conjunta nº 1.751, de 02 de outubro de 2014, do Secretário da Receita Federal do Brasil e da Procuradora-Geral da Fazenda Nacional.

9.12. Prova de regularidade (CRF) junto ao Fundo de Garantia por Tempo de Serviço (FGTS).

9.13. Prova de inexistência de débitos inadimplidos perante a Justiça do Trabalho, mediante a apresentação de certidão negativa, nos termos do Título VII-A da Consolidação das Leis do Trabalho, aprovada pelo Decreto-Lei nº 5.452, de 1º de maio de 1943.

9.14. Prova de inscrição no cadastro de contribuintes Municipal relativo ao domicílio ou sede do fornecedor, pertinente ao seu ramo de atividade e compatível com o objeto contratual.

9.15. Prova de regularidade com a Fazenda Estadual do domicílio ou sede do fornecedor, relativa à atividade em cujo exercício contrata ou concorre.

9.16. Prova de regularidade com a Fazenda Municipal do domicílio ou sede do fornecedor, relativa à atividade em cujo exercício contrata ou concorre.

9.17. Caso o fornecedor seja considerado isento dos tributos relacionados ao objeto contratual, deverá comprovar tal condição mediante a apresentação de declaração da Fazenda respectiva do seu domicílio ou sede, ou outra equivalente, na forma da lei.

9.18. Apresentar declaração de cumprimento ao disposto no inciso XXXIII do art. 7º da Constituição Federal.

QUALIFICAÇÃO ECONÔMICO-FINANCEIRA

9.19. Certidão negativa de falência expedida pelo distribuidor da sede do fornecedor.

9.20. Balanço patrimonial, demonstração de resultado de exercício e demais demonstrações contábeis dos 2 (dois) últimos exercícios sociais na forma da



legislação vigente aplicável, devidamente registrado na Junta Comercial do Estado da sede da licitante, que comprove a boa situação financeira da empresa, vedada a sua substituição por balancetes ou balanços provisórios.

9.21. Balanço patrimonial do último exercício social, exigível e apresentado na forma da lei, inclusive com TERMO DE ABERTURA E DE ENCERRAMENTO, registrado na Junta Comercial do Estado da sede da licitante, que comprove a boa situação financeira da empresa, vedada a sua substituição por balancetes ou balanços provisórios.

9.22. Somente serão habilitadas as licitantes que apresentarem no Balanço Patrimonial os Índices de Liquidez Geral - ILG, Solvência Geral – ISG e Liquidez Corrente – ILC, GE – Grau de Endividamento ou que atendam as exceções previstas neste item do edital.

9.23. O cálculo dos índices acima será feito em conformidade com as seguintes equações: Liquidez Corrente (LC) = Ativo Circulante/Passivo Circulante;

9.24. Liquidez Geral, (LG) = Ativo Circulante + Ativo realizável a Longo Prazo/Passivo Circulante + Exigível a Longo Prazo; Solvência Geral (SG) = Ativo Total/Passivo Circulante + Exigível a Longo Prazo; Grau de endividamento (GE) = Passivo Circulante + Exigível a Longo Prazo) /Ativo Total.

9.24.1. Serão considerados aceitos como na forma da lei o balanço patrimonial e demonstrações contábeis assim apresentados:

9.25. Sociedades regidas pela Lei nº 6.404/76 (sociedade anônima):

9.26. – publicados em Diário Oficial; ou

9.27. – publicados em jornal de grande circulação; ou

9.28. – por fotocópia registrada ou autenticada na Junta Comercial da sede ou domicílio da licitante.

9.29. Sociedades por cota de responsabilidade limitada (LTDA): - por fotocópia do livro Diário, inclusive com os Termos de Abertura e de Encerramento, devidamente autenticado na Junta Comercial da sede ou domicílio da licitante ou em órgão equivalente, ou – por fotocópia do Balanço e das Demonstrações Contábeis devidamente registrados ou autenticados na Junta Comercial da sede ou domicílio da licitante.

9.30. Será considerada habilitada a empresa que apresentar índices ora solicitados.

9.31. A capacidade econômica e financeira das empresas licitantes será avaliada mediante exame dos seguintes indicadores, computados a partir das informações contábeis contidas nos subitens do Edital a seguir:

a) Índice de Liquidez Corrente ILC > ou = 1,00 (um inteiro)

Ativo Circulante = AC

Passivo Circulante = PC

$ILC = AC / PC$

b) Índice de Liquidez Geral ILG > ou = 1,00 (um inteiro)

Ativo Circulante = AC

Passivo Circulante = PC



Ativo Realizável a Longo Prazo = ARLP

Exigível a Longo Prazo = ELP

$ILG = (AC + ARLP) / (PC + ELP)$

c) Solvência Geral (SG) > ou = 1,00 (um inteiro)

Ativo Total = AT

Passivo Circulante = PC

Exigível a Longo Prazo = ELP;

$SG = (AT/PC + ELP)$

d) Grau de Endividamento GE < ou = 0,50 (zero virgula cinquenta)

Passivo Circulante = PC

Exigível a Longo Prazo = ELP

Ativo Total = AT

9.32. Os índices contábeis exigidos para os fins de qualificação econômico-financeira serão apurados a partir do balanço patrimonial, demonstração de resultado de exercício e demais demonstrações contábeis do último exercício social, já exigível, a ser apresentado da seguinte forma:

9.33. Caso a escrituração contábil seja realizada por meio físico, deve-se apresentar cópia de documentos devidamente autenticados na Junta Comercial da sede ou domicílio do licitante, devendo haver carimbo, selo, etiqueta ou chancela comprobatório dos seguintes documentos:

9.33.1. Termos de Abertura do Livro Diário;

9.33.2. Balanço Patrimonial e Demonstração de Resultado de Exercício extraídos do Livro Diário;

9.33.3. Termos de Encerramento do Livro Diário;

9.34. Caso a escrituração contábil seja realizada por meio digital (ECD), por impresso do arquivo SPED Contábil do:

9.34.1. Termo de abertura e encerramento do Livro Diário;

9.34.2. Balanço Patrimonial, Demonstrações Contábeis e Notas Explicativas, se houver.

9.34.3. Termo de Autenticação com a identificação do Autenticador.

9.35. Não será admitido balanço patrimonial ou demonstrativos contábeis que não estejam devidamente registrados no corpo do Livro Diário, ainda que apresentem carimbo, selo, etiqueta ou chancela da Junta Comercial, conforme NBC T 4, NBC T 16.6 e § 2º do art. 1.184 do Código Civil.

9.36. As empresas criadas no exercício financeiro da licitação deverão atender a todas as exigências da habilitação e poderão substituir os demonstrativos contábeis pelo balanço de abertura. (Lei nº 14.133, de 1º de abril de 2021, art. 65, §1º).

9.37. O balanço patrimonial, demonstração de resultado de exercício e demais demonstrações contábeis limitar-se-ão ao último exercício no caso de a pessoa jurídica ter sido constituída há menos de 2 (dois) anos. (Lei nº 14.133, de 1º de abril de 2021, art. 69, §6º).

9.38. O balanço patrimonial será considerado válido:



9.39. Para os licitantes submetidos à escrituração tradicional, até 30 de abril do exercício subsequente aos fatos registrados;

9.40. Para os licitantes que utilizam a Escrituração Contábil Digital - ECD (SPED), até 31 de maio do exercício subsequente aos fatos registrados;

9.41. Os índices econômicos serão calculados pela licitante e confirmados pelo responsável por sua contabilidade, mediante sua assinatura e a indicação do seu nome e do número de registro no Conselho Regional de Contabilidade, através da Declaração de Habilitação do Profissional – DHP, mediante Declaração em papel timbrado da empresa atestando que os dados referentes à apresentação dos cálculos correspondentes aos índices acima especificados, foram extraídos do balanço do último exercício social já exigível.

9.42. Declaração da licitante, acompanhada da relação dos compromissos assumidos, de que um doze avos (1/12) dos contratos firmados com a Administração Pública e/ou com a iniciativa privada vigentes na data da apresentação da proposta não é superior ao patrimônio líquido da licitante, observado o demonstrado no DRE do último exercício social.

9.50. QUALIFICAÇÃO TÉCNICA E CERTIFICAÇÃO

9.50.1. Certidão de registro da pessoa jurídica e da pessoa física no Conselho Regional de Engenharia e Agronomia – CREA e/ou CAU do Estado de origem, domicílio ou sede do licitante em plena vigência.

9.50.1.1. O visto do CREA/BA, para empresas não domiciliadas no Estado, será exigido por ocasião da assinatura do contrato.

9.52. Declaração formal da licitante de que disporá, por ocasião da contratação, das instalações, aparelhamento e pessoal técnico considerados essenciais para a execução contratual, conforme discriminado no projeto básico e seus complementares, dentro do prazo previsto no Cronograma Físico-Financeiro; e indicação do Responsável Técnico pela licitação e execução da obra, consoante Declaração de Capacidade Técnico-operacional e Indicação de Responsável Técnico.

9.53. Comprovação da capacitação técnico-profissional, através de um ou mais atestados fornecidos por pessoa jurídica de direito público ou privado devidamente identificada e correspondente Certidão de Acervo Técnico – CAT registrados no CREA/CAU, nos termos da legislação aplicável, em nome do(s) responsável(is) técnico(s) e/ou membros da equipe técnica que participarão da obra, que demonstre a Anotação de Responsabilidade Técnica – ART, Registro de Responsabilidade Técnica – RRT; assim considerados, envolvendo as parcelas de maior relevância técnica e/ou valor significativo do objeto da licitação, conforme quantitativos previstos em anexo do edital, sendo vedadas, no entanto, limitações de tempo e de locais específicos relativas aos atestados.

9.53.1. Os responsáveis técnicos e/ou membros da equipe técnica elencados na qualificação técnica deverão pertencer ao quadro permanente da empresa licitante na data prevista para entrega da proposta, entendendo-se, como tal, para fins



deste certame, o sócio que comprove seu vínculo por intermédio de contrato social/estatuto social; o administrador ou o diretor; o empregado devidamente registrado em Carteira de Trabalho e Previdência Social; e o prestador de serviços com contrato escrito firmado com o licitante, ou mediante declaração de compromisso de vinculação contratual futura, caso a licitante se sagre vencedora desta licitação.

9.53.2. No decorrer da execução da obra, os profissionais de que trata este subitem poderão ser substituídos, nos termos do §6º do art. 67 da Lei 14.133/2021, por profissionais de experiência equivalente ou superior, desde que a substituição seja aprovada pela Administração.

9.54. Relação nominal explícita, acompanhada de declaração formal de disponibilidade, firmadas, respectivamente, pela licitante e pelos profissionais, em papel timbrado, do pessoal técnico e concernente qualificação/função de cada um de seus membros, essenciais para o cumprimento do objeto da licitação.

9.54.1. O quadro dos responsáveis técnicos deverá ser composto pelos seguintes profissionais, de acordo com experiência anterior e formação profissional:

a) por 01 (um) Engenheiro Civil ou Arquiteto e Urbanista detentor de Certidão de Acervo Técnico comprobatória de Responsabilidade Técnica relativa à execução de serviços de características semelhantes ao objeto do certame.

b) por 01(um) engenheiro eletricista, detentor de Certidão de Acervo Técnico comprobatória de Responsabilidade Técnica relativa à execução de serviços de características semelhantes ao objeto do certame.

c) por 01 (um) Engenheiro de Segurança do Trabalho.

9.55. Declaração da licitante de conhecimento e vistoria técnica e/ou renúncia, conforme regramento previsto neste edital.

9.56. Certificação do Programa Brasileiro da Qualidade e Produtividade do Habitat (PBQP-H).

10. ESTIMATIVA DO VALOR DA CONTRATAÇÃO

O custo total estimado da contratação é de **R\$ 2.861.876,49 (dois milhões oitocentos e sessenta e um mil oitocentos e setenta e seis reais e quarenta e nove centavos)**, conforme custos apostos na planilha orçamentária e demais elementos que compõem o projeto básico.

11. ADEQUAÇÃO ORÇAMENTÁRIA

11.1. As despesas decorrente da presente contratação estão programadas através de recursos específicos consignados no orçamento do município, na classificação abaixo:

Órgão: 2 – Prefeitura Municipal de Ribeira do Amparo

Secretaria: 12 – Secretaria Municipal de Administração, Obras e Mobilidade Urbana

Ação: 1.008 INVESTIMENTOS EM OBRAS ESTRUTURANTES

Elemento de despesa: 4.4.90.51.00 - Obras e Instalações

Fonte: 1500/1700/1701/1706

Ribeira do Amparo/BA, 06 de maio de 2026

GILVAN EDUARDO DANTAS DE SOUZA
Secretário Municipal de Administração e Obras

José Caio Oliveira Amorim
(ENGENHEIRO CIVIL) CREA/BA Nº 3000148201



ITENS DE RELEVÂNCIA

ITENS DE RELEVANCIA TECNICO-PROFISSIONAL				
ITEM	SERVIÇO	UND	QTD ESTIMADA	QTD EXIGIDA
1	ALVENARIA DE VEDAÇÃO DE BLOCOS CERÂMICOS FURADOS NA VERTICAL DE 9X19X39 CM (ESPESSURA 9 CM) E ARGAMASSA DE ASSENTAMENTO	M2	2.108,40	605,52
2	TRAMA DE MADEIRA COMPOSTA POR RIPAS, CAIBROS E TERÇAS PARA TELHADOS DE ATÉ 2 ÁGUAS	M2	1.663,00	498,90



ANEXO II MINUTA DO CONTRATO

CONTRATO DE EMPREITADA QUE ENTRE SI CELEBRAM O MUNICÍPIO DE RIBEIRA DO AMPARO/BA, e a empresa **XXXXXXXXXXXXXX**, em decorrência da **CONCORRÊNCIA ELETRÔNICA Nº XXX/2026**.

O **MUNICÍPIO DE RIBEIRA DO AMPARO - BAHIA**, com endereço na Praça Irmã Mônica Maria Van Clooster, nº 51, Centro, CEP – 48.440-000, inscrito no **CNPJ Nº 13.809.405/0001-17**, neste ato representada pela Prefeita a Sr^a. Tetiana de Paula Fontes Cedro Britto, portadora do RG nº 0*.***.***-4 SSP/BA, inscrita no CPF nº 9**.***.***-4, , doravante denominado simplesmente **CONTRATANTE**, e a pessoa jurídica de direito privado, inscrita no CNPJ nº, com endereço comercial....., .../....., aqui denominada **CONTRATADA**, neste ato representada por (nome e função no contratado), conforme atos constitutivos da empresa (**OU** procuração apresentada nos autos), inscrito(a) no CPF sob o nº, tendo em vista o que consta no Processo Administrativo nº xxx/2026 e em observância às disposições da Lei nº 14.133, de 1º de abril de 2021, e demais legislação aplicável, resolvem celebrar o presente Termo de Contrato, decorrente da **CONCORRÊNCIA ELETRÔNICA nº XXX/2026**, mediante as cláusulas e condições a seguir enunciadas.

CLAUSULA PRIMEIRA – OBJETO

1.1. Contratação de empresa especializada em obras e serviços de engenharia para construção de 20 (vinte) unidades habitacionais do Programa Minha Casa Minha Vida – MCMV, no município de Ribeira do Amparo – BA, em conformidade com termo de compromisso nº 995642/2025/mcidades/caixa, projeto básico e complementares, convertidos em anexo do edital.

CLÁUSULA SEGUNDA - DOCUMENTAÇÃO INTEGRANTE DO CONTRATO

2.1. Para todos os efeitos de direito e para melhor caracterização do objeto deste ajuste, como também para definir procedimentos e normas decorrentes das obrigações ora contraídas, integram este contrato, como se nele estivessem transcritas, o edital e anexos que serviram de base para a **CONCORRÊNCIA Nº XXX/2026**, além dos documentos e proposta apresentada pela **CONTRATADA** na referida licitação.



CLÁUSULA TERCEIRA - PREÇO E CONDIÇÕES DE PAGAMENTO

3.1. O valor global do presente contrato é de R\$ _____ (_____) que a CONTRATANTE pagará à CONTRATADA conforme medições apresentadas e de acordo com as quantidades de serviços efetivamente executados, com os valores referidos aos tipos de serviços descritos na planilha de orçamento parte integrante deste instrumento.

3.2. O pagamento será efetuado no prazo de até 30 (trinta) dias da apresentação no protocolo da Secretaria de Finanças mediante a apresentação dos seguintes documentos:

3.2.1. Nota fiscal, no caso da primeira fatura apresentação da ART (CREA-BA), do CMA/CEI (certificado de matrícula e alteração/certificado estadual de inscrição).

3.2.2. Relatório de andamento e medição dos serviços, para as parcelas intermediárias e termo de recebimento provisório dos serviços, para a parcela final.

3.2.3. Comprovação de Regularidade fiscal com as Fazendas Nacional, Estadual e Municipal, além das Certidões de Regularidade de quitação junto ao FGTS e CNDT.

3.2.4. A última fatura apresentada pela contratada somente será adimplida pela Administração desde que acompanhada do Termo de Recebimento Provisório e documento comprobatório da baixa da matrícula no CEI.

3.3. As faturas serão apresentadas com indicações das quantidades e preços unitários em Reais (R\$), obedecidas às parcelas das etapas dos serviços executados, de conformidade com o Cronograma Físico-Financeiro apresentado pela licitante ou, no caso de fatura única, após a conclusão dos serviços.

3.3.1. As faturas serão encaminhadas à fiscalização do Município através da Secretaria de Administração e Obras, para análise e aprovação e posterior encaminhamento à Secretaria de Finanças para pagamento da execução dos serviços, que disporá de até 30 (trinta) dias para efetivação do pagamento.

3.3.2. Ocorrendo a não aceitação pela fiscalização do Município dos serviços faturados, será de imediato comunicado à empresa contratada para retificação e apresentação da nova fatura, escoimada das causas de seu indeferimento.

3.3.3. O não pagamento da fatura no prazo estipulado no presente termo acarretará indenização por inadimplência serão corrigidos até a data do efetivo pagamento, pro rata die, pelo Índice de Preços ao Consumidor Amplo – IPCA, do Sistema Nacional de Índices de Preços ao Consumidor – SNIPC, ou outro que venha a substituí-lo.

3.4. Os preços contratados, em moeda corrente brasileira, serão irrevogáveis pelo período de 12 (doze) meses, contados desde a assinatura do contrato.

3.5. Os valores ora pactuados poderão sofrer reajustamento se o prazo dos serviços ultrapassar 365 (trezentos e sessenta e cinco) dias consecutivos, conforme estabelece a Lei nº. 8.880/94, ou na ocorrência de outras normas que venham a ser editadas pelo Governo Federal, com a finalidade cobrir flutuações no custo dos insumos, na mesma proporção e periodicidade da variação, verificada nos índices do Custo Nacional da Construção Civil e Obras Públicas, por tipo de obras apurados pela FGV - Fundação Getúlio Vargas; desde que compatível com o preço de mercado, nos termos do art. 124 da Lei n. 14.133/2021.

3.6. No caso de eventuais atrasos de responsabilidade da Contratada, os reajustes serão calculados até o mês previsto no Cronograma físico-financeiro, para o evento gerador do faturamento.



3.7. Os pagamentos poderão ser sustados pelo Município, nos seguintes casos:

3.7.1. Não cumprimento das obrigações da Contratada para com terceiro que possa, de qualquer forma, prejudicar o Município.

3.7.2. Inadimplência de obrigações da Contratada para com o Município por conta do Contrato;

3.7.3. Não cumprimento do disposto nas Instruções fornecidas pelo Município e nos demais anexos deste Edital.

3.7.4. Erros ou vícios nas faturas.

3.8. Os documentos de cobrança relacionados acima, deverão ser apresentados na Secretaria de Administração e Obras, dos quais após atestados pela autoridade competente e aprovados pelo Fiscal do Contrato serão encaminhados a tesouraria para fins de liquidação da despesa e inclusão na lista classificatória de credores.

3.9. O pagamento das obrigações relativas ao presente contrato deve obedecer e cumprir a ordem cronológica das datas das respectivas exigências, a teor do que dispõe o art. 7º§ 2º, inciso III, da Lei nº 4.320/1964, e nos termos do art. 141, da Lei nº 14.133/2021.

CLÁUSULA QUARTA – DOS PRAZOS

4.1. O prazo de vigência do contrato será de 12 (doze) meses, contados a partir da data de sua assinatura, tal prazo poderá ser prorrogado por iguais e sucessivos períodos, nos termos do art. 111 da Lei n. 14.133/2021.

4.2. O prazo de execução do cronograma econômico-financeiro será de 06 (seis) meses a partir da emissão e consequente recebimento da ordem de serviços.

4.3. Para efeitos da contagem do prazo de execução previsto no item anterior (4.2), não serão computados o período de paralisação dos serviços por ordem da administração ou fato alheio à vontade das partes.

CLÁUSULA QUINTA - DOS RECURSOS ORÇAMENTÁRIOS

5.1. Os encargos decorrentes da execução das obras objeto deste serão pagos com a dotação orçamentária a seguir descrita:

Órgão: 2 – Prefeitura Municipal de Ribeira do Amparo

Secretaria: 12 – Secretaria Municipal de Administração, Obras e Mobilidade Urbana

Ação: 1.008 INVESTIMENTOS EM OBRAS ESTRUTURANTES

Elemento de despesa: 4.4.90.51.00 - Obras e Instalações

Fonte: 1500/1700/1701/1706

CLÁUSULA SEXTA – GARANTIA DE EXECUÇÃO CONTRATUAL

6.1. Será apresentada garantia de execução, correspondente a 5% (cinco por cento) do valor global do contrato, de acordo com o previsto no art. 96 e seguintes da Lei n. 14.133/2021, no prazo de 10 (dez) dias úteis.

6.2. O atraso na apresentação da garantia autoriza a Administração a promover a extinção do contrato por descumprimento ou cumprimento irregular de suas cláusulas, conforme dispõem o inciso I do art. 137 da Lei federal nº 14.133/2021.

6.3. O número do contrato deverá constar dos instrumentos de garantia a serem apresentados



pelo garantidor.

6.4. Quando da abertura de processo para eventual aplicação de penalidade, a fiscalização do contrato deverá comunicar o fato à entidade garantidora paralelamente às comunicações de solicitação de defesa prévia ao Contratado, bem como as decisões finais da instância administrativa.

6.5. A entidade garantidora não é parte interessada para figurar em processo administrativo instaurado pelo Contratante com o objetivo de apurar prejuízos e/ou aplicar sanções ao Contratado.

6.6. A validade da garantia, qualquer que seja a modalidade escolhida, deverá abranger um período de no mínimo 3 (três) meses após entrega definitiva do objeto.

6.7. A perda da garantia em favor da Administração, em decorrência de extinção unilateral do contrato, far-se-á de pleno direito, independentemente de qualquer procedimento judicial e sem prejuízo das demais sanções previstas no contrato.

6.8. Na garantia apresentada é vedada qualquer cláusula de exceção.

6.9. A garantia assegurará, qualquer que seja a modalidade escolhida, o pagamento de:

6.9.1. Prejuízos advindos do não cumprimento do objeto do contrato e do não adimplemento das demais obrigações nele previstas.

6.9.2. Prejuízos causados à Administração ou a terceiro, decorrentes de culpa ou dolo durante a execução do contrato.

6.9.3. Multas moratórias e punitivas aplicadas pela Administração ao Contratado.

6.9.4. Obrigações trabalhistas e previdenciárias de qualquer natureza, não adimplidas pelo Contratado, quando couber.

6.10. A garantia em dinheiro deverá ser efetuada em favor do Contratante, em conta específica no Banco do Brasil, com atualização monetária.

6.11. No caso de alteração do valor do contrato, ou prorrogação de sua vigência, a garantia deverá ser ajustada à nova situação ou renovada, no prazo máximo de 10 (dez) dias, seguindo os mesmos parâmetros utilizados quando da contratação.

6.12. O Contratante fica autorizado a utilizar a garantia para corrigir quaisquer imperfeições na execução do objeto do contrato ou para reparar danos decorrentes da ação ou omissão do Contratado, de seu preposto ou de quem em seu nome agir.

6.13. A autorização contida no subitem 6.12 é extensiva aos casos de multas aplicadas depois de esgotado o prazo recursal.

6.14. A garantia prestada será retida definitivamente, integralmente ou pelo saldo que apresentar, no caso de rescisão por culpa do Contratado, sem prejuízo das penalidades cabíveis.

6.15. Se o valor da garantia for utilizado total ou parcialmente em pagamento de qualquer obrigação, o Contratado obriga-se a fazer a respectiva reposição no prazo máximo de 10 (dez) dias, contados da data em que for notificado.

6.16. A garantia deverá ser integralizada no prazo máximo de 10 (dez) dias, sempre que dela forem deduzidos quaisquer valores ou quando houver alteração para acréscimo de objeto.

6.17. O Contratante não executará a garantia na ocorrência de uma ou mais das seguintes hipóteses:

6.17.1. Caso fortuito ou força maior.



6.17.2. Alteração, sem prévia anuência da seguradora ou do fiador, das obrigações contratuais;
6.17.3. Descumprimento das obrigações pelo Contratado decorrentes de atos ou fatos praticados pela Administração.

6.17.4. Atos ilícitos dolosos praticados por servidores da Administração.

6.18. Caberá à própria Administração apurar a isenção da responsabilidade prevista nos itens 6.17.3 e 6.17.4, não sendo a entidade garantidora parte no processo instaurado pela Administração.

6.19. Para efeitos da execução da garantia, os inadimplementos contratuais deverão ser comunicados pelo Contratante ao Contratado e/ou à entidade garantidora, no prazo de até 3 (três) meses após o término de vigência do contrato.

6.20. Não serão aceitas garantias que incluam outras isenções de responsabilidade que não as previstas nesta Cláusula.

6.21. Será considerada extinta a garantia:

6.21.1. Com a devolução da apólice, título da dívida pública, carta de fiança ou autorização para o levantamento de importâncias depositadas em dinheiro a título de garantia, acompanhada de declaração do Contratante, mediante termo circunstanciado, de que o Contratado cumpriu todas as cláusulas do contrato.

6.21.2. No prazo de 3 (três) meses após o término da vigência do contrato, exceto quando ocorrer comunicação de sinistros, por parte da Administração, devendo o prazo ser ampliado de acordo com os termos da comunicação.

6.22. O Contratado é responsável pelos danos causados diretamente à Administração ou a terceiros em razão da execução do contrato, na forma do art. 120 da Lei federal nº 14.133/2021.

CLÁUSULA SÉTIMA - OBRIGAÇÕES DAS PARTES

7.1. **A CONTRATANTE** se obriga a:

7.1.1 Exigir o cumprimento de todas as obrigações assumidas pelo Contratado, de acordo com as cláusulas contratuais e os termos de sua proposta.

7.1.2. Exercer o acompanhamento e a fiscalização dos serviços, por servidor ou comissão especialmente designada, anotando em registro próprio as falhas detectadas, indicando dia, mês e ano, bem como o nome dos empregados eventualmente envolvidos, encaminhando os apontamentos à autoridade competente para as providências cabíveis.

7.1.3. Notificar o Contratado por escrito da ocorrência de eventuais imperfeições, falhas ou irregularidades constatadas no curso da execução dos serviços, fixando prazo para a sua correção, certificando-se de que as soluções por ele propostas sejam as mais adequadas.

7.1.4. Pagar ao Contratado o valor resultante da prestação contratual, conforme cronograma físico-financeiro.

7.1.5. Efetuar as retenções tributárias devidas sobre o valor da fatura de serviços do Contratado, nos termos da legislação vigente.

7.1.6. Fornecer por escrito as informações necessárias para o desenvolvimento dos serviços objeto do contrato.

7.1.7. Realizar avaliações periódicas da qualidade dos serviços, após seu recebimento.

7.1.8. Arquivamento, entre outros documentos, de projetos, "as built", especificações técnicas,

orçamentos, termos de recebimento, contratos e aditamentos, relatórios de inspeções técnicas após o recebimento do serviço e notificações expedidas.

7.2. A CONTRATADA se obriga a:

7.2.1. Executar cada uma das fases da obra e serviços com a alocação dos empregados necessários ao perfeito cumprimento das cláusulas contratuais, fornecendo e utilizando os materiais, equipamentos, ferramentas e utensílios de qualidade e quantidade compatíveis com as especificações contidas no projeto básico e demais documentos técnicos anexos ao instrumento convocatório a que se vincula este contrato, bem como a sua proposta.

7.2.2. Assumir a responsabilidade por eventuais erros e equívocos no dimensionamento da proposta.

7.2.3. Refazer, às suas expensas, os trabalhos executados em desacordo com o estabelecido no instrumento contratual, no projeto básico e seus anexos, bem como substituir aqueles realizados com materiais defeituosos ou com vício de construção, pelo prazo de 05 (cinco) anos, contado da data de emissão do Termo de Recebimento Definitivo, ou a qualquer tempo se constatado pelo fiscal do Contratante.

7.2.4. Responsabilizar-se pelos vícios e danos decorrentes da execução do objeto, de acordo com os artigos 14 e 17 a 27, do Código de Defesa do Consumidor (Lei nº 8.078, 11 de setembro de 1990), ficando o Contratante autorizado a descontar da garantia prestada, ou dos pagamentos devidos ao Contratado, o valor correspondente aos danos sofridos.

7.2.5. Responsabilizar-se pelos danos causados diretamente à Administração ou a terceiros, decorrentes de sua culpa ou dolo na execução do contrato, não excluía ou reduzida essa responsabilidade a fiscalização ou o acompanhamento pelo órgão interessado.

7.2.6. Responder por qualquer acidente de trabalho na execução dos serviços, por uso indevido de patentes registradas em nome de terceiros, por qualquer causa de destruição, danificação, defeitos ou incorreções dos serviços ou dos bens do Contratante, de seus funcionários ou de terceiros, ainda que ocorridos em via pública junto à obra.

7.2.7. Responsabilizar-se por todas as obrigações trabalhistas, sociais, previdenciárias, tributárias e as demais previstas na legislação específica, cuja inadimplência não transfere responsabilidade ao Contratante.

7.2.8. Manter durante toda a vigência do contrato, em compatibilidade com as obrigações assumidas, todas as condições de habilitação e qualificação exigidas na licitação.

7.2.9. Apresentar durante a execução do contrato se solicitado, documentos que comprovem estar cumprindo a legislação em vigor pertinente ao objeto e às obrigações assumidas na presente licitação, bem como, encargos sociais, trabalhistas, previdenciários, tributários, fiscais e comerciais.

7.2.10. Prestar todo esclarecimento ou informação solicitada pelo Contratante ou por seus prepostos, garantindo-lhes o acesso, a qualquer tempo, ao local dos trabalhos, bem como aos documentos relativos à execução do empreendimento.

7.2.11. Conduzir os trabalhos com estrita observância às normas da legislação pertinente, cumprindo as determinações dos Poderes Públicos, mantendo sempre limpo o local dos serviços e nas melhores condições de segurança e disciplina.

7.2.12. Paralisar, por determinação do Contratante, qualquer atividade que não esteja sendo



executada, de acordo com a boa técnica, ou que ponha em risco a segurança de pessoas ou bens de terceiros.

7.2.13. Informar à fiscalização do Contratante, no prazo de 24 (vinte e quatro) horas, a ocorrência de quaisquer atos, fatos, acidentes ou circunstâncias anormais que se verifiquem no local dos serviços, ou que possam atrasar ou impedir a conclusão da obra, dentro do prazo previsto no cronograma, sugerindo as medidas cabíveis para sua regularização.

7.2.14. Elaborar o Diário de Obra, incluindo, pelo Engenheiro responsável, as informações sobre o andamento do empreendimento, tais como: número de funcionários, de equipamentos, condições de trabalho e meteorológicas, serviços executados, registro de ocorrências e outros fatos relacionados, bem como os comunicados à fiscalização e situação das atividades em relação ao cronograma previsto.

7.2.15. Manter durante toda a execução do contrato, no escritório destinado à administração da obra, uma via dos editais, projetos, memoriais e demais elementos técnicos para utilização pela fiscalização do Contratante.

7.2.16. Cumprir e fazer cumprir todas as normas regulamentares sobre Medicina e Segurança do Trabalho, obrigando seus empregados a trabalhar com equipamentos individuais adequados, responsabilizando-se pelo fornecimento dos equipamentos de proteção individual – EPI e coletivo, de uso obrigatório.

7.2.17. Instruir os seus empregados quanto à prevenção de nas áreas do Contratante.

7.2.18. Manter preposto aceito pelo Contratante nos horários e locais de prestação de serviço para representá-lo na execução do contrato, com capacidade para tomar decisões compatíveis com os compromissos assumidos.

7.2.19. Manter os empregados nos horários predeterminados pelo Contratante.

7.2.20. Apresentar ao Contratante, quando for o caso, a relação nominal dos empregados para a execução das atividades contratadas.

7.2.21. Utilizar empregados habilitados e com conhecimentos básicos dos serviços a serem executados, em conformidade com as normas e determinações em vigor.

7.2.22. Atender às solicitações do Contratante quanto à substituição dos empregados alocados, no prazo fixado pela fiscalização do contrato, nos casos em que ficar constatado descumprimento das obrigações relativas à execução dos serviços, conforme descrito neste instrumento contratual.

7.2.23. Instruir seus empregados a respeito das atividades a serem desempenhadas, alertando-os a não executarem atividades não abrangidas pelo contrato, devendo o Contratado relatar ao Contratante toda e qualquer ocorrência neste sentido, a fim de evitar desvio de função.

7.2.24. Não permitir a utilização de qualquer trabalho de menor de dezesseis anos, exceto na condição de aprendiz para os maiores de quatorze anos, nem permitir a utilização do trabalho do menor de dezoito anos em trabalho noturno, perigoso ou insalubre.

7.2.25. Realizar, conforme o caso, por meio de laboratórios previamente aprovados pela fiscalização e sob suas custas, os testes, ensaios, exames e provas necessárias ao controle de qualidade dos materiais, serviços e equipamentos a serem aplicados nos trabalhos, conforme procedimento previsto no Projeto Básico e demais documentos anexos.

7.2.26. Guardar sigilo sobre todas as informações obtidas em decorrência do cumprimento do



contrato.

7.2.27. Sinalizar o local das obras e/ou serviços adequadamente, tendo em vista o trânsito de veículos e pedestres.

7.2.28. Providenciar a instalação de placa, contendo a identificação da obra e/ou serviços, nome da empresa contratada e seus responsáveis técnicos, conforme modelo a ser fornecido pelo Contratante.

7.2.29. Responsabilizar-se pela vigilância da obra, promovendo a guarda, manutenção e cuidado de materiais, ferramentas, e tudo o que for necessário à execução dos serviços, durante a vigência do contrato.

7.2.30. Obter junto ao Município, conforme o caso, as licenças necessárias e demais documentos e autorizações exigíveis, na forma da legislação aplicável.

7.2.31. Providenciar, junto aos órgãos competentes, por sua conta exclusiva, o pagamento de taxas, emolumentos e licenças necessárias à execução da obra.

7.2.32. Providenciar, junto ao CREA e/ou ao CAU-BR, as Anotações e Registros de Responsabilidade Técnica referentes ao objeto do contrato e especialidades pertinentes, nos termos das normas vigentes.

7.2.33. Registrar a obra junto ao INSS (matrícula CEI).

7.2.34. Responsabilizar-se pela obtenção de licenças ambientais – Licença de Instalação (LI) e Licença de Operação (LO), conforme legislação vigente, quando for o caso.

7.2.35. Responsabilizar-se pela participação efetiva do profissional indicado na fase de habilitação como responsável técnico pela obra durante toda a execução das obras e/ou serviços do objeto deste contrato.

7.2.36. Submeter à apreciação do contratante a substituição do responsável técnico indicado, referido no subitem anterior qualificando-o nos mesmos termos dos documentos de qualificação técnica exigidos no Edital de licitação.

7.2.37. Ceder os direitos patrimoniais relativos ao projeto ou serviço técnico especializado, para que a Administração possa utilizá-lo de acordo com o previsto neste Projeto Básico e seus anexos, conforme “caput” do art. 93 da Lei federal nº 14.133/2021.

7.2.38. Assegurar o direito de propriedade intelectual dos produtos desenvolvidos, inclusive sobre as eventuais adequações e atualizações que vierem a ser realizadas, logo após o recebimento de cada parcela, de forma permanente, permitindo ao Contratante distribuir, alterar e utilizar os mesmos sem limitações.

7.2.39. Apresentar ao final da obra o “as built” dos projetos, incluindo as eventuais alterações promovidas nos projetos básicos e executivos, quando for o caso, devidamente aprovados pela Administração.

7.2.40. No projeto básico ou executivo para contratação de obras e serviços de engenharia, devem ser observadas as normas do Instituto Nacional de Metrologia, Normalização e Qualidade Industrial – INMETRO e as normas ISO nº 14.000 da Organização Internacional para a Padronização.

7.2.41. Na contratação de obras e serviços de engenharia, os projetos devem ser elaborados com vista à economia da manutenção e operacionalização da edificação, a redução do consumo de energia e água, bem como a utilização de tecnologias e materiais que reduzam o impacto ambiental.



7.2.42. Deve ser responsável pela qualidade das obras, materiais e serviços executados ou fornecidos é da empresa contratada para esta finalidade, inclusive a promoção de readequações, sempre que detectadas impropriedades que possam comprometer a consecução do objeto pactuado.

7.2.43. Observar a exigência de aquisição de produtos manufaturados nacionais e serviços nacionais para setores específicos definidos em ato do Poder Executivo Federal, sempre que esses produtos e serviços estiverem descritos na lista estabelecida na Resolução CIIA-PAC nº 1, de 28 de junho de 2024, quando aplicável, observadas as disposições do art. 3º-A da Lei nº 11.578, de 26 de novembro de 2007, e do Decreto nº 11.889, de 22 de janeiro de 2024.

7.2.44. Para a execução, a conservação e a operação das obras públicas, deve ser priorizada a mão-de-obra, os materiais, as tecnologias e a matéria-prima de origem local.

7.2.45. A contratada deve inserir as informações e os documentos relativos à execução no Transferegov.br.

7.2.46. Sempre que existir a oferta, capacidade de suprimento e custo inferior em relação aos agregados naturais, utilizar agregados reciclados nas obras contratadas.

7.2.47. Atender as obrigações decorrentes da Lei Federal nº 13.709/2018 - Lei Geral de Proteção de Dados – LGPD:

7.2.47.1. Garantir que a gestão dos dados pessoais decorrentes do contrato ocorra com base nas Diretrizes e Normas Gerais da LGPD, que dispõe sobre o tratamento de dados pessoais, inclusive nos meios digitais, por pessoa natural ou por pessoa jurídica de direito público ou privado, com o objetivo de proteger os direitos fundamentais de liberdade e de privacidade e o livre desenvolvimento da personalidade da pessoa natural.

7.2.47.2. Garantir que os dados pessoais envolvidos no objeto deste contrato não serão utilizados para compartilhamento com terceiros alheios ao objeto de contratação, tampouco utilizados para finalidade avessa à estipulada por este documento, salvo casos previstos em lei.

7.2.47.3. Garantir que os dados regulamentados pela LGPD estarão armazenados dentro do território nacional, salvo exceções de comum acordo com a contratante.

7.2.47.4. Se abster de analisar o comportamento dos titulares dos dados regulados pela LGPD, com o objetivo de divulgação a terceiros, conduta esta que é expressamente vedada pelo presente contrato.

7.2.47.5. Garantir que a execução do objeto da contratação esteja plenamente adequada à LGPD, permitindo auditorias solicitadas pela contratante.

7.2.48. Cumprir as exigências de reserva de cargos prevista em lei, bem como em outras normas específicas, para pessoa com deficiência, para reabilitado da Previdência Social e para aprendiz.

CLÁUSULA OITAVA – DAS INFRAÇÕES E SANÇÕES ADMINISTRATIVAS

8.1. Das infrações administrativas

8.1.1. Comete infração administrativa, nos termos da Lei Federal nº 14.133/2021, o Contratado que:

8.1.1.1. Der causa à inexecução parcial do contrato.

8.1.1.2. Der causa à inexecução parcial do contrato que cause grave dano à Administração ao funcionamento dos serviços públicos ou ao interesse coletivo.



8.1.1.3. Enseje o retardamento da execução ou da entrega do objeto do contrato, sem motivo justificado.

8.1.1.4. Apresente declaração ou documentação falsa, ou preste declaração falsa durante a execução do contrato.

8.1.1.5. Pratique ato fraudulento na execução do contrato.

8.1.1.6. Comporte-se de modo inidôneo ou cometa fraude de qualquer natureza; ou

8.1.1.7. Pratique ato lesivo previsto no art. 5º da Lei nº 12.846, de 1º de agosto de 2013.

8.2. Do Processo Administrativo e das Sanções Administrativas.

8.2.1. A aplicação de quaisquer das penalidades aqui previstas realizar-se-á em processo administrativo, assegurado o contraditório e a ampla defesa, observando-se o procedimento previsto na Lei Federal nº 14.133/2021.

8.2.2. Serão aplicadas ao responsável pelas infrações administrativas, de acordo com a dosimetria estabelecida no edital e as seguintes sanções:

8.2.2.1. Advertência, para a infração prevista no subitem 8.1.1.1, quando não se justificar a imposição de penalidade mais grave.

8.2.2.2. Multa, nas modalidades:

8.2.2.2.1. Compensatória, de até 10% sobre o valor da parcela inadimplida, para quaisquer das infrações previstas nos subitens 8.1.1.1. a 8.1.1.7.

8.2.2.2.2. Moratória, pelo atraso injustificado na execução do contrato, de até 0,5% (meio por cento) por dia de atraso injustificado sobre o valor da parcela inadimplida, até o limite de 30 (trinta) dias.

8.2.2.2.3. Impedimento de licitar e contratar, para as infrações previstas nos subitens 8.1.1.2. a 8.1.1.4, quando não se justificar a imposição de penalidade mais grave.

8.2.2.4. Declaração de inidoneidade para licitar e contratar, para as infrações previstas nos subitens 8.1.1.5. a 8.1.1.7.

8.3. Da Aplicação das Sanções

8.3.1. As sanções aqui previstas são independentes entre si, podendo ser aplicadas isoladas ou, no caso das multas, cumulativamente, sem prejuízo de outras medidas cabíveis.

8.3.2. A aplicação de sanções não exime o contratado da obrigação de reparar os danos, perdas ou prejuízos que venha a causar ao ente público.

8.3.2.1. O valor previsto a título de multa compensatória será tido como mínimo da indenização devida à título de perdas e danos, competindo ao contratante provar o prejuízo excedente, nos termos do art. 416 do Código Civil - Lei nº 10.406/2002.

8.3.3. A multa de mora poderá ser convertida em multa compensatória, com a aplicação cumulada de outras sanções previstas neste Edital.

8.3.4. As penalidades de multa decorrentes de fatos diversos serão consideradas independentes entre si.

8.3.5. O contrato, sem prejuízo das multas e demais cominações legais previstas no instrumento, poderá ser extinto unilateralmente, por ato formal da Administração, nos casos enumerados nos incisos do caput do art. 137 da Lei Federal nº 14.133/2021.

8.3.6. As sanções previstas neste item não elidem a aplicação das penalidades estabelecidas na Lei Federal nº 12.846, de 1º de agosto de 2013, conforme o disposto no seu art. 30, nos arts. 337-E a 337-P, Capítulo II-B, do Título XI da Parte Especial do Decreto-Lei nº 2.848, de 7



de dezembro de 1940 (Código Penal).

8.3.7. Serão reputados como inidôneos atos como os descritos nos arts. 337-F, 337-I, 337-J, 337-K, 337-L e no art. 337-M, §§ 1º e 2º, do Capítulo II-B, do Título XI da Parte Especial do Decreto-Lei nº 2.848, de 7 de dezembro de 1940 (Código Penal).

8.3.8. As sanções de suspensão e de declaração de inidoneidade levam à inclusão do licitante no Cadastro de Fornecedores Impedidos de Licitar e Contratar com a Administração Pública Municipal

8.4. Da execução da garantia contratual

8.4.1. O valor da multa poderá ser descontado da garantia contratual.

8.4.2. Se a multa for de valor superior ao da garantia prestada, além da perda desta, responderá o contratado pela sua diferença, a qual será descontada dos pagamentos eventualmente devidos pelo contratante.

8.4.3. Se os valores da garantia e das faturas forem insuficientes, fica o contratado obrigado a recolher a diferença devida, no prazo de 15 (quinze) dias, contados da comunicação oficial.

8.4.4. Esgotados os meios administrativos para cobrança do valor devido pelo contratado ao contratante, o débito será encaminhado para inscrição em dívida ativa não tributária.

8.4.5. Caso o valor da garantia seja utilizado, no todo ou em parte, para o pagamento da multa, essa deve ser complementada no prazo de até 10 (dez) dias, contado da solicitação do contratante.

8.4.6. Em se tratando de inobservância do prazo fixado para apresentação da garantia (seja para reforço ou por ocasião de prorrogação), aplicar-se-á multa de 0,07% (sete centésimos por cento) do valor do contrato por dia de atraso, observado o máximo de 2% (dois por cento).

CLÁUSULA NONA – DA EXTINÇÃO

9.1. O presente contrato poderá ser extinto antecipadamente por interesse da Administração nas hipóteses do art. 137 com as consequências previstas no art. 139 da Lei Federal nº 14.133/2021, devendo a decisão ser formalmente motivada, assegurando-se ao contratado o contraditório e a ampla defesa.

9.2. O presente Contrato poderá ser extinto antecipadamente por interesse do contratado nas hipóteses do § 2º do art. 137 com as consequências previstas no § 2º do art. 138 da Lei Federal nº 14.133/2021.

9.3. A extinção antecipada do contrato deverá observar os seguintes requisitos:

9.3.1. Levantamento dos eventos contratuais já cumpridos ou parcialmente cumpridos.

9.3.2. Relação dos pagamentos já efetuados e ainda devidos.

9.3.3. Apuração de indenizações e multas; e

9.3.4. Notificação dos emitentes da garantia prevista neste Contrato, quando cabível.

CLÁUSULA DÉCIMA – DO REAJUSTE E ATUALIZAÇÃO MONETÁRIA

10.1. O contrato será reajustado, observado o interregno mínimo de um ano, a contar da data do orçamento-base da Administração.

10.1.1. Nos reajustes subsequentes ao primeiro, o interregno mínimo de um ano será contado a partir dos efeitos financeiros do último reajuste.

10.2. O valor do contrato será reajustado pela variação do índice do Custo Nacional da



Construção Civil e Obras Públicas, por tipo de obras apurados pela FGV - Fundação Getúlio Vargas, desde que compatível com o preço de mercado, nos termos do art. 124 da Lei n. 14.133/2021.

10.3. Os reajustes previstos no presente contrato não serão concedidos quando a prorrogação do prazo de execução da obra for causada por culpa exclusiva da Contratada.

CLAUSULA DÉCIMA PRIMEIRA - DO ACOMPANHAMENTO E DA FISCALIZAÇÃO

11.1. A fiscalização da obra, objeto deste contrato, ficará a cargo do servidor _____ - xxx nº. _____, para acompanhar e fiscalizar execução do presente Contrato, representantes da Administração especialmente designados conforme requisitos estabelecidos no art. 7.º da Lei federal 14.133/2021.

11.2. O acompanhamento e a fiscalização da execução do contrato consistem na verificação da conformidade da prestação dos serviços, dos materiais, técnicas e equipamentos empregados, de forma a assegurar o perfeito cumprimento do ajuste, na forma dos arts. 117 e 140 da Lei federal 14.133/2021.

11.3. O fiscal do contrato deverá ter a qualificação necessária para o acompanhamento e controle da execução dos serviços e do contrato.

11.4. A verificação da adequação da prestação contratada deverá ser realizada com base nos critérios previstos no projeto e demais documentos técnicos anexos ao instrumento convocatório a que se vincula este contrato.

11.5. A fiscalização do contrato, ao verificar que houve subdimensionamento da produtividade pactuada, sem perda da qualidade na execução do serviço, deverá comunicar à autoridade responsável para que esta promova a adequação contratual à produtividade efetivamente realizada, respeitando-se os limites de alteração dos valores contratuais previstos no art. 125 da Lei federal 14.133/2021.

11.6. A conformidade do material/técnica/equipamento a ser utilizado na execução dos serviços deverá ser verificada juntamente com o documento do Contratado que contenha a relação detalhada destes, de acordo com o estabelecido no projeto e demais documentos técnicos anexos ao instrumento convocatório a que se vincula este contrato, informando as respectivas quantidades e especificações técnicas, tais como: marca, qualidade e forma de uso.

11.7. O fiscal do contrato deverá promover o registro das ocorrências verificadas, adotando as providências necessárias ao fiel cumprimento das cláusulas contratuais, conforme o disposto nos §§ 1º e 2º do art. 117 da Lei federal nº 14.133/2021.

11.8. A fiscalização de que trata esta cláusula não exclui nem reduz a responsabilidade do Contratado, inclusive perante terceiros, por qualquer irregularidade, ainda que resultante de imperfeições técnicas, vícios redibitórios, ou emprego de material inadequado ou de qualidade inferior e, na ocorrência desta, não implica em corresponsabilidade do Contratante ou de seus agentes e prepostos, de conformidade com o art. 120 da Lei federal 14.133/2021

11.9. À fiscalização compete, entre outras atribuições, verificar a conformidade da execução do Contrato com as normas especificadas, se os procedimentos são adequados para garantir a qualidade desejada.

CLÁUSULA DÉCIMA SEGUNDA - DO RECEBIMENTO DA OBRA



12.1. Quando as obras e/ou serviços contratados forem concluídos, caberá ao Contratado comunicar por escrito ao Contratante, ao qual competirá, no prazo de até 15 (quinze) dias, a verificação dos serviços executados para fins de recebimento provisório.

12.1.1. O recebimento provisório também ficará sujeito, quando cabível, à conclusão de todos os testes de campo e Instruções exigíveis.

12.2. O Contratante realizará inspeção minuciosa de todos os serviços e obras executadas, por meio de profissionais técnicos competentes, acompanhados dos profissionais encarregados pela obra, com a finalidade de verificar a adequação dos serviços e constatar e relacionar os arremates, retoques e revisões finais que se fizerem necessários.

12.2.1. Após tal inspeção, será lavrado Termo de Recebimento Provisório, em 02 (duas) vias de igual teor e forma, ambas assinadas pela fiscalização, relatando as eventuais pendências verificadas.

12.2.2. O Contratado fica obrigado a reparar, corrigir, remover, reconstruir ou substituir, às suas expensas, no todo ou em parte, o objeto em que se verificarem vícios, defeitos ou incorreções resultantes da execução ou materiais empregados, cabendo à fiscalização não atestar a última e/ou única medição de serviços até que sejam sanadas todas as eventuais pendências que possam vir a ser apontadas no Termo de Recebimento Provisório.

12.3. Será exigido do Contratado que providencie a seguinte documentação como condição indispensável para o recebimento definitivo de objeto, quando for o caso:

12.3.1. As “built”, elaborado pelo responsável por sua execução, quando se fizer necessário.

12.3.2. Comprovação das ligações definitivas de energia, água e demais, de acordo com tipo obra.

12.3.3. Laudo de vistoria do corpo de bombeiros aprovando o serviço, quando couber.

12.3.4. Carta “habite-se”, emitida pela prefeitura, quando couber.

12.3.5. Certidão negativa de débitos previdenciários específica para o registro da obra junto ao Cartório de Registro de Imóveis, quando couber.

12.4. A reparação dos vícios verificados dentro do prazo de garantia do serviço, tendo em vista o direito assegurado ao Contratante no art. 119 da Lei federal nº 14.133/2021 e no art. 12 da Lei nº 8.078, 11 de setembro de 1990 (Código de Defesa do Consumidor), é condição para o recebimento definitivo do objeto.

12.5. O Termo de Recebimento Definitivo das obras e/ou serviços contratados será lavrado em até 90 (noventa) dias após a lavratura do Termo de Recebimento Provisório, por servidor ou comissão designada pela autoridade competente, desde que tenham sido devidamente atendidas todas as exigências da fiscalização quanto às pendências observadas e somente após solucionadas todas as reclamações porventura feitas quanto à falta de pagamento a operários ou fornecedores de materiais e prestadores de serviços empregados na execução do contrato.

12.5.1. Na hipótese de a verificação a que se refere o item 12.4 não ser procedida tempestivamente, reputar-se-á como realizada, consumando-se o recebimento definitivo no dia do esgotamento do prazo, desde que o fato seja comunicado ao Contratante nos 15 (quinze) dias anteriores à exaustão do prazo.

12.6. O recebimento provisório ou definitivo do objeto licitado não exime o Contratado, em qualquer época, das garantias concedidas e das responsabilidades assumidas em contrato e



por força das disposições legais em vigor.

CLAUSULA DÉCIMA TERCEIRA - DISPOSIÇÕES GERAIS

13.1. Este Contrato é o instrumento básico que regula os direitos e obrigações das partes contratantes, nele incorporados seus anexos.

13.2. Eventuais alterações contratuais reger-se-ão pela disciplina do Capítulo VII (arts. 124 a 136) da Lei Federal nº 14.133/2021.

13.3. O Contratado é obrigado a aceitar, nas mesmas condições contratuais, os acréscimos ou supressões que se fizerem necessários, até o limite de 25% (vinte e cinco por cento), no caso de obra ou serviços de engenharia, ou de 50% (cinquenta por cento), no caso de reforma de edifício, do valor inicial atualizado do contrato.

13.4. É vedado ao Contratado caucionar ou utilizar este Contrato para qualquer operação financeira.

13.4.1. Interromper a execução dos serviços sob alegação de inadimplemento por parte do Contratante, salvo nos casos previstos em lei.

13.5. Nos termos do §4º do art. 91 da Lei nº 14.133/2021, antes de formalizar ou prorrogar o prazo de vigência do contrato, a Administração deverá verificar a regularidade fiscal do contratado, consultar o Cadastro Nacional de Empresas Inidôneas e Suspensas (CEIS) e o Cadastro Nacional de Empresas Punidas (CNEP), emitir as certidões negativas de inidoneidade, de impedimento e de débitos trabalhistas e juntá-las ao respectivo processo

13.6. Os casos omissos serão decididos pelo Contratante, segundo as disposições contidas na Lei Federal nº 14.133/2021 e demais normas aplicáveis.

CLÁUSULA DÉCIMA QUARTA - FORO

14.1. Fica eleito o Foro da Comarca de Cipó, Distrito Judiciário de Ribeira do Amparo/BA, para dirimirem os conflitos caso existentes no descumprimento das cláusulas do presente contrato.

E por estarem assim justas e acordadas, declaram aceitar todas as disposições estabelecidas nas cláusulas do presente contrato, bem como observar fielmente outras disposições legais e regulamentos sobre o assunto, firmando-o em 02 (duas) vias de igual teor e forma, na presença das testemunhas abaixo assinadas.

[Local], [dia] de [mês] de [ano].

Município de Ribeira do Amparo/BA
Tetiana de Paula Fontes Cedro Britto
Prefeita Municipal
CONTRATANTE

XXXXXXXXXXXXXXXXXXXX
XXX CNPJ/MF nº



CONTRATADA

TESTEMUNHAS:

1 - _____ Mat -

2 - _____ Mat -



ANEXO III
MODELO DE PROPOSTA FINANCEIRA

À
PREFEITURA MUNICIPAL DE RIBEIRA DO AMPARO –
BAHIA Ref.: CONCORRÊNCIA ELETRÔNICA Nº XXX/2026.
Objeto: **XXXXXXXXXXXXXXXXXX**

Prezados Senhores, segue abaixo os preços conforme solicitados:

Após a análise, da documentação da licitação em referência e de seus anexos, propomos executar, sob nossa inteira responsabilidade, o objeto desta Concorrência Pública, conforme descrição abaixo:

- 1) que o valor Global da Proposta será de :R\$ (Por extenso)
- 2) que nos responsabilizamos pela execução dos serviços e pela fiel observância das especificações técnicas (assinada também por técnico legalmente habilitado).

A nossa Proposta tem validade de 60 (sessenta) dias, contados a partir da data de apresentação da proposta e o Prazo de Execução será de xx meses após OS.

Declaramos que:

- Aceitamos as condições estipuladas na planilha **anexo VIII** deste edital.
- Ter pleno conhecimento de todos os termos e condições do edital da presente licitação e aceita, sem ressalvas, as condições nele previstas.
- Serão prestados os serviços, de acordo com as especificações constantes no edital.
- Que entre nossos dirigentes, gerentes, sócios, responsáveis técnicos e demais profissionais não figuram empregados da Prefeitura Municipal de Ribeira do Amparo e que os mesmos estão aptos a participar desta licitação.

Cidade – Estado, ...de..... de 2026.

RAZÃO SOCIAL CNPJ

NOME DO REPRESENTANTE LEGAL E ASSINATURA E-MAIL



ANEXO IV
MODELO DE CREDENCIAL

Credencio o Senhor(a) , (nacionalidade, estado civil, profissão), portador do Registro de Identidade nº, expedido pela xxxxx, devidamente inscrito no CPF sob o nº, residente à rua, nº como meu mandatário, para representar esta empresa, podendo praticar todos os atos necessários relativos ao procedimento licitatório, concernente a Concorrência Eletrônica de Nº XXX/2026.

Oportunamente, declaro que a nossa empresa aceita, sem ressalvas, as condições previstas no Edital.

Cidade – Estado, ...de..... de 2026.

RAZÃO SOCIAL CNPJ

NOME DO REPRESENTANTE LEGAL E ASSINATURA



ANEXO V
MODELO DE DECLARAÇÃO DE PROTEÇÃO AO TRABALHO DO MENOR

Modalidade de Licitação CONCORRÊNCIA ELETRÔNICA Nº XXX/2026

Declaramos, sob as penas da lei, em atendimento ao quanto previsto no inciso XXXIII do art. 7º da Constituição Federal, para os fins do disposto no inciso V do art. 98 da Lei Estadual 9.433/05, que não empregamos menor de 18 anos em trabalho noturno, perigoso ou insalubre, (x) nem menor de 16 anos, salvo na condição de aprendiz, a partir de 14 anos.

Cidade – Estado, ...de..... de 2026.

RAZÃO SOCIAL CNPJ

NOME DO REPRESENTANTE LEGAL E ASSINATURA

ANEXO VI

MODELO DECLARAÇÃO DE INEXISTÊNCIA DE FATO IMPEDITIVO

Eu, ..., representante da empresa, CNPJ: , interessado em participar no Processo Licitatório, CONCORRÊNCIA ELETRÔNICA Nº xxx/2026, da PREFEITURA DO MUNICÍPIO DE RIBEIRA DO AMPARO - BAHIA, DECLARO, sob as penas da Lei, que inexistente impedimento legal contra esta empresa que impeça de licitar ou contratar com a Administração Pública.

Cidade – Estado, ...de..... de 2026.

RAZÃO SOCIAL CNPJ

NOME DO REPRESENTANTE LEGAL E ASSINATURA

Obs.: Esta declaração deverá ser apresentada após o credenciamento



ANEXO VII

DECLARAÇÃO DE VISITA

Declaro para os devidos fins de cumprimento do disposto no EDITAL DE CONCORRÊNCIA ELETRÔNICA Nº XX/2026, que a empresa, através do Engº/Arqº, CREA/XX Nº ****, tomou conhecimento das condições atuais do local onde será executada a obra em epígrafe.

Cidade /Estado, ...de..... de 202.

Responsável pela empresa

Responsável técnico



ANEXO VIII

PLANILHAS E

PROJETOS

DE

ENGENHARIA

Disponibilizados na plataforma que se realizará o certame



PO - PLANILHA ORÇAMENTÁRIA
Orçamento Base para Licitação - OGU

Grau de Sigilo
#PUBLICO

Nº OPERAÇÃO 0	Nº SICONV 0	PROponente / Tomador PREFEITURA MUNICIPAL DE RIBEIRA DO AMPARO	APELIDO DO EMPREENDIMENTO CASAS MCMV-20 UNIDADES			
LOCALIDADE SINAPI	DATA BASE 06-25 (N DES.)	DESCRIÇÃO DO LOTE CASAS MCMV-20 UNIDADES	MUNICÍPIO / UF RIBEIRA DO AMPARO-BAHIA	BDI 1 21,88%	BDI 2 0,00%	BDI 3 0,00%

Item	Fonte	Código	Descrição	Unidade	Quantidade	Custo Unitário (sem BDI) (R\$)	BDI (%)	Preço Unitário (com BDI) (R\$)	Preço Total (R\$)	
CASAS MCMV-20 UNIDADES									2.861.876,49	
1.			CASAS POPULARES -MCMV-20					-	2.615.447,48	
1.1.			ADMINISTRAÇÃO DA OBRA					-	63.417,60	
1.1.0.1.	SINAPI	90778	ENGENHEIRO CIVIL DE OBRA PLENO COM ENCARGOS	H	240,00	135,07	BDI 1	164,62	39.508,80	RA
1.1.0.2.	SINAPI	90776	ENCARREGADO GERAL COM ENCARGOS COMPLEMENTARES	H	480,00	40,87	BDI 1	49,81	23.908,80	RA
1.2.			SERVIÇOS PRELIMINARES					-	8.142,81	
1.2.0.1.	SINAPI	103689	FORNECIMENTO E INSTALAÇÃO DE PLACA DE OBRA COM CHAPA GALVANIZADA E ESTRUTURA DE MADEIRA. AF_03/2022_PS	M2	8,00	446,55	BDI 1	544,26	4.354,08	RA
1.2.0.2.	ORSE	9416	Instalação provisória de energia elétrica, aerea, trifasica, em poste galvanizado, exclusive fornecimento do medidor	un	1,00	1.727,10	BDI 1	2.104,99	2.104,99	RA
1.2.0.3.	Composição	001	INSTALAÇÃO PROVISÓRIA DE ÁGUA	UND	1,00	1.381,47	BDI 1	1.683,74	1.683,74	RA
1.3.			FUNDAÇÕES					-	323.788,29	
1.3.1.			SAPATAS					-	98.299,63	
1.3.1.1.	SINAPI	96521	ESCAVAÇÃO MECANIZADA PARA BLOCO DE COROAMENTO OU SAPATA COM RETROESCAVADEIRA (INCLUINDO ESCAVAÇÃO PARA COLOCAÇÃO DE FÔRMAS). AF_01/2024	M3	174,80	46,71	BDI 1	56,93	9.951,36	RA
1.3.1.2.	SINAPI	101616	PREPARO DE FUNDO DE VALA COM LARGURA MENOR QUE 1,5 M (ACERTO DO SOLO NATURAL). AF_08/2020	M2	93,60	7,45	BDI 1	9,08	849,89	RA
1.3.1.3.	SINAPI	96619	LASTRO DE CONCRETO MAGRO, APLICADO EM BLOCOS DE COROAMENTO OU SAPATAS, ESPESSURA DE 5 CM. AF_01/2024	M2	93,60	45,88	BDI 1	55,92	5.234,11	RA
1.3.1.4.	SINAPI	104927	FABRICAÇÃO, MONTAGEM E DESMONTAGEM DE FÔRMA PARA SAPATA CORRIDA, EM MADEIRA SERRADA, E=25 MM, 4 UTILIZAÇÕES. AF_01/2024	M2	291,20	84,26	BDI 1	102,70	29.906,24	RA
1.3.1.5.	SINAPI	104919	ARMAÇÃO DE SAPATA ISOLADA, VIGA BALDRAME E SAPATA CORRIDA UTILIZANDO AÇO CA-50 DE 10 MM - MONTAGEM. AF_01/2024	KG	1.014,00	11,93	BDI 1	14,54	14.743,56	RA
1.3.1.6.	SINAPI	104917	ARMAÇÃO DE SAPATA ISOLADA, VIGA BALDRAME E SAPATA CORRIDA UTILIZANDO AÇO CA-50 DE 6,3 MM - MONTAGEM. AF_01/2024	KG	534,00	15,09	BDI 1	18,39	9.820,26	RA
1.3.1.7.	SINAPI	104916	ARMAÇÃO DE SAPATA ISOLADA, VIGA BALDRAME E SAPATA CORRIDA UTILIZANDO AÇO CA-60 DE 5 MM - MONTAGEM. AF_01/2024	KG	256,00	16,87	BDI 1	20,56	5.263,36	RA
1.3.1.8.	SINAPI	94970	CONCRETO FCK = 20MPA, TRAÇO 1:2,7:3 (EM MASSA SECA DE CIMENTO/ AREIA MÉDIA/ BRITA 1) - PREPARO MECÂNICO COM BETONEIRA 600 L. AF_05/2021	M3	28,20	533,95	BDI 1	650,78	18.352,00	RA
1.3.1.9.	SINAPI	104737	REATERRO MANUAL DE VALAS, COM PLACA VIBRATÓRIA. AF_08/2023	M3	141,80	24,18	BDI 1	29,47	4.178,85	RA
1.3.2.			BALDRAMES					-	150.099,29	
1.3.2.1.	SINAPI	96527	ESCAVAÇÃO MANUAL PARA VIGA BALDRAME OU SAPATA CORRIDA (INCLUINDO ESCAVAÇÃO PARA COLOCAÇÃO DE FÔRMAS). AF_01/2024	M3	109,20	119,31	BDI 1	145,42	15.879,86	RA
1.3.2.2.	SINAPI	96619	LASTRO DE CONCRETO MAGRO, APLICADO EM BLOCOS DE COROAMENTO OU SAPATAS, ESPESSURA DE 5 CM. AF_01/2024	M2	136,60	45,88	BDI 1	55,92	7.638,67	RA

RECURSO
↓



PO - PLANILHA ORÇAMENTÁRIA
Orçamento Base para Licitação - OGU

Grau de Sigilo
#PUBLICO

Nº OPERAÇÃO 0	Nº SICONV 0	PROponente / Tomador PREFEITURA MUNICIPAL DE RIBEIRA DO AMPARO	APELIDO DO EMPREENDIMENTO CASAS MCMV-20 UNIDADES			
LOCALIDADE SINAPI	DATA BASE 06-25 (N DES.)	DESCRIÇÃO DO LOTE CASAS MCMV-20 UNIDADES	MUNICÍPIO / UF RIBEIRA DO AMPARO-BAHIA	BDI 1 21,88%	BDI 2 0,00%	BDI 3 0,00%

Item	Fonte	Código	Descrição	Unidade	Quantidade	Custo Unitário (sem BDI) (R\$)	BDI (%)	Preço Unitário (com BDI) (R\$)	Preço Total (R\$)	RECURSO ↓
CASAS MCMV-20 UNIDADES									2.861.876,49	
1.3.2.3.	SINAPI	96536	FABRICAÇÃO, MONTAGEM E DESMONTAGEM DE FÔRMA PARA VIGA BALDRAME, EM MADEIRA SERRADA, E=25 MM, 4 UTILIZAÇÕES. AF_01/2024	M2	571,60	78,01	BDI 1	95,08	54.347,73	RA
1.3.2.4.	SINAPI	104918	ARMAÇÃO DE SAPATA ISOLADA, VIGA BALDRAME E SAPATA CORRIDA UTILIZANDO AÇO CA-50 DE 8 MM - MONTAGEM. AF_01/2024	KG	1.608,00	13,58	BDI 1	16,55	26.612,40	RA
1.3.2.5.	SINAPI	104917	ARMAÇÃO DE SAPATA ISOLADA, VIGA BALDRAME E SAPATA CORRIDA UTILIZANDO AÇO CA-50 DE 6,3 MM - MONTAGEM. AF_01/2024	KG	154,00	15,09	BDI 1	18,39	2.832,06	RA
1.3.2.6.	SINAPI	104916	ARMAÇÃO DE SAPATA ISOLADA, VIGA BALDRAME E SAPATA CORRIDA UTILIZANDO AÇO CA-60 DE 5 MM - MONTAGEM. AF_01/2024	KG	780,00	16,87	BDI 1	20,56	16.036,80	RA
1.3.2.7.	SINAPI	94970	CONCRETO FCK = 20MPA, TRAÇO 1:2,7:3 (EM MASSA SECA DE CIMENTO/ AREIA MÉDIA/ BRITA 1) - PREPARO MECÂNICO COM BETONEIRA 600 L. AF_05/2021	M3	38,20	533,95	BDI 1	650,78	24.859,80	RA
1.3.2.8.	SINAPI	104737	REATERRO MANUAL DE VALAS, COM PLACA VIBRATÓRIA. AF_08/2023	M3	64,20	24,18	BDI 1	29,47	1.891,97	RA
1.3.3.			IMPERMEABILIZAÇÕES					-	75.389,37	
1.3.3.1.	SINAPI	87878	CHAPISCO APLICADO EM ALVENARIAS E ESTRUTURAS DE CONCRETO INTERNAS, COM COLHER DE PEDREIRO. ARGAMASSA TRAÇO 1:3 COM PREPARO MANUAL. AF_10/2022	M2	679,00	5,60	BDI 1	6,83	4.637,57	RA
1.3.3.2.	SINAPI	98555	IMPERMEABILIZAÇÃO DE SUPERFÍCIE COM ARGAMASSA POLIMÉRICA / MEMBRANA ACRÍLICA, 3 DEMÃOS. AF_09/2023	M2	679,00	35,78	BDI 1	43,61	29.611,19	RA
1.3.3.3.	SINAPI	98557	IMPERMEABILIZAÇÃO DE SUPERFÍCIE COM EMULSÃO ASFÁLTICA, 2 DEMÃOS. AF_09/2023	M2	679,00	49,71	BDI 1	60,59	41.140,61	RA
1.4.			SUPERESTRUTURA					-	238.483,19	
1.4.0.1.	SINAPI	92427	MONTAGEM E DESMONTAGEM DE FÔRMA DE PILARES RETANGULARES E ESTRUTURAS SIMILARES, PÉ-DIREITO SIMPLES, EM CHAPA DE MADEIRA COMPENSADA RESINADA, 8 UTILIZAÇÕES. AF_09/2020	M2	287,80	67,35	BDI 1	82,09	23.625,50	RA
1.4.0.2.	Composição	92463_ADP-01	MONTAGEM E DESMONTAGEM DE FÔRMA DE VIGA, SEM ESCORAMENTO, PÉ-DIREITO SIMPLES, EM CHAPA DE MADEIRA RESINADA, 8 UTILIZAÇÕES.	m2	410,80	69,99	BDI 1	85,30	35.041,24	RA
1.4.0.3.	SINAPI	92463	MONTAGEM E DESMONTAGEM DE FÔRMA DE VIGA, ESCORAMENTO COM GARFO DE MADEIRA, PÉ-DIREITO SIMPLES, EM CHAPA DE MADEIRA RESINADA, 8 UTILIZAÇÕES. AF_09/2020	M2	82,60	129,84	BDI 1	158,25	13.071,45	RA
1.4.0.4.	SINAPI	92759	ARMAÇÃO DE PILAR OU VIGA DE ESTRUTURA CONVENCIONAL DE CONCRETO ARMADO UTILIZANDO AÇO CA-60 DE 5,0 MM - MONTAGEM. AF_06/2022	KG	1.408,00	13,81	BDI 1	16,83	23.696,64	RA
1.4.0.5.	SINAPI	92760	ARMAÇÃO DE PILAR OU VIGA DE ESTRUTURA CONVENCIONAL DE CONCRETO ARMADO UTILIZANDO AÇO CA-50 DE 6,3 MM - MONTAGEM. AF_06/2022	KG	300,00	12,49	BDI 1	15,22	4.566,00	RA



PO - PLANILHA ORÇAMENTÁRIA
Orçamento Base para Licitação - OGU

Grau de Sigilo
#PUBLICO

Nº OPERAÇÃO 0	Nº SICONV 0	PROponente / Tomador PREFEITURA MUNICIPAL DE RIBEIRA DO AMPARO	APELIDO DO EMPREENDIMENTO CASAS MCMV-20 UNIDADES			
LOCALIDADE SINAPI	DATA BASE 06-25 (N DES.)	DESCRIÇÃO DO LOTE CASAS MCMV-20 UNIDADES	MUNICÍPIO / UF RIBEIRA DO AMPARO-BAHIA	BDI 1 21,88%	BDI 2 0,00%	BDI 3 0,00%

Item	Fonte	Código	Descrição	Unidade	Quantidade	Custo Unitário (sem BDI) (R\$)	BDI (%)	Preço Unitário (com BDI) (R\$)	Preço Total (R\$)	RECURSO ↓
CASAS MCMV-20 UNIDADES									2.861.876,49	
1.4.0.6.	SINAPI	92761	ARMAÇÃO DE PILAR OU VIGA DE ESTRUTURA CONVENCIONAL DE CONCRETO ARMADO UTILIZANDO AÇO CA-50 DE 8,0 MM - MONTAGEM. AF 06/2022	KG	1.306,00	11,36	BDI 1	13,85	18.088,10	RA
1.4.0.7.	SINAPI	92762	ARMAÇÃO DE PILAR OU VIGA DE ESTRUTURA CONVENCIONAL DE CONCRETO ARMADO UTILIZANDO AÇO CA-50 DE 10,0 MM - MONTAGEM. AF 06/2022	KG	1.712,00	9,96	BDI 1	12,14	20.783,68	RA
1.4.0.8.	SINAPI	101963	LAJE PRÉ-MOLDADA UNIDIRECIONAL, BIAPOIADA, PARA PISO, ENCHIMENTO EM CERÂMICA, VIGOTA CONVENCIONAL, ALTURA TOTAL DA LAJE (ENCHIMENTO+CAPA) = (8+4). AF 11/2020	M2	115,40	187,64	BDI 1	228,70	26.391,98	RA
1.4.0.9.	Composição	103669_ADP-01	CONCRETAGEM DE PILARES, FCK = 20 MPA, COM USO DE BALDES - LANÇAMENTO, ADENSAMENTO E ACABAMENTO. AF 02/2022	m3	25,60	968,88	BDI 1	1.180,87	30.230,27	RA
1.4.0.10.	Composição	103682_ADP-01	CONCRETAGEM DE VIGAS E LAJES, FCK=20 MPA, PARA QUALQUER TIPO DE LAJE COM BALDES EM EDIFICAÇÃO TÉRREA - LANÇAMENTO, ADENSAMENTO E ACABAMENTO. AF 02/2022	m3	35,68	988,54	BDI 1	1.204,83	42.988,33	RA
1.5.			ALVENARIA					-	200.431,12	
1.5.0.1.	SINAPI	103322	ALVENARIA DE VEDAÇÃO DE BLOCOS CERÂMICOS FURADOS NA VERTICAL DE 9X19X39 CM (ESPESSURA 9 CM) E ARGAMASSA DE ASSENTAMENTO COM PREPARO EM BETONEIRA. AF 12/2021	M2	2.108,40	65,40	BDI 1	79,71	168.060,56	RA
1.5.0.2.	SINAPI	105024	VERGA MOLDADA IN LOCO EM CONCRETO, ESPESSURA DE *10* CM. AF 03/2024	M	324,00	57,14	BDI 1	69,64	22.563,36	RA
1.5.0.3.	SINAPI	105030	CONTRAVERGA MOLDADA IN LOCO EM CONCRETO, ESPESSURA DE *10* CM. AF 03/2024	M	184,00	43,73	BDI 1	53,30	9.807,20	RA
1.6.			ESQUADRIAS-JANELAS					-	171.481,27	
1.6.0.1.	SINAPI	94570	JANELA DE ALUMÍNIO DE CORRER COM 2 FOLHAS PARA VIDROS (VIDROS INCLUSOS), BATENTE/ REQUADRO 6 A 14 CM, ACABAMENTO COM ACETATO OU BRILHANTE, FIXAÇÃO COM PARAFUSO, SEM GUARNIÇÃO/ ALIZAR, DIMENSÕES 100X120 CM, VEDAÇÃO COM SILICONE, EXCLUSIVE CONTRAMARCO - FORNECIMENTO E INSTALAÇÃO. AF 11/2024	M2	52,00	214,27	BDI 1	261,15	13.579,80	RA
1.6.0.2.	SINAPI	94572	JANELA DE ALUMÍNIO DE CORRER COM 3 FOLHAS (2 VENEZIANAS E 1 FOLHA PARA VIDRO,VIDRO INCLUSO), BATENTE/ REQUADRO 6 A 14 CM, SEM ACABAMENTO, FIXAÇÃO COM PARAFUSO, SEM GUARNIÇÃO/ ALIZAR, DIMENSÕES 100X120 CM, VEDAÇÃO COM SILICONE, EXCLUSIVE CONTRAMARCO - FORNECIMENTO E INSTALAÇÃO. AF 11/2024	M2	56,00	303,94	BDI 1	370,44	20.744,64	RA
1.6.0.3.	SINAPI	94569	JANELA DE ALUMÍNIO TIPO MAXIM-AR, BATENTE/ REQUADRO 3 A 14 CM, VIDRO INCLUSO, FIXAÇÃO COM PARAFUSO, SEM GUARNIÇÃO/ ALIZAR, DIMENSÕES 60X80 (A X L) CM, SEM ACABAMENTO, VEDAÇÃO COM SILICONE, EXCLUSIVE CONTRAMARCO - FORNECIMENTO E INSTALAÇÃO. AF 11/2024	M2	9,60	414,48	BDI 1	505,17	4.849,63	RA



PO - PLANILHA ORÇAMENTÁRIA
Orçamento Base para Licitação - OGU

Grau de Sigilo
#PÚBLICO

Nº OPERAÇÃO 0	Nº SICONV 0	PROponente / Tomador PREFEITURA MUNICIPAL DE RIBEIRA DO AMPARO	APELIDO DO EMPREENDIMENTO CASAS MCMV-20 UNIDADES			
LOCALIDADE SINAPI	DATA BASE 06-25 (N DES.)	DESCRIÇÃO DO LOTE CASAS MCMV-20 UNIDADES	MUNICÍPIO / UF RIBEIRA DO AMPARO-BAHIA	BDI 1 21,88%	BDI 2 0,00%	BDI 3 0,00%

Item	Fonte	Código	Descrição	Unidade	Quantidade	Custo Unitário (sem BDI) (R\$)	BDI (%)	Preço Unitário (com BDI) (R\$)	Preço Total (R\$)	RECURSO
CASAS MCMV-20 UNIDADES									2.861.876,49	
1.6.0.4.	SINAPI	91316	KIT DE PORTA DE MADEIRA PARA PINTURA, SEMI-OCA (PESADA OU SUPERPESADA), PADRÃO POPULAR, 80X210CM, ESPESSURA DE 3,5CM, ITENS INCLUSOS: DOBRADIÇAS, MONTAGEM E INSTALAÇÃO DO BATENTE, FECHADURA COM EXECUÇÃO DO FURO - FORNECIMENTO E INSTALAÇÃO. AF_12/2019	UN	40,00	1.245,98	BDI 1	1.518,60	60.744,00	RA
1.6.0.5.	SINAPI	91314	KIT DE PORTA DE MADEIRA PARA PINTURA, SEMI-OCA (LEVE OU MÉDIA), PADRÃO POPULAR, 80X210CM, ESPESSURA DE 3,5CM, ITENS INCLUSOS: DOBRADIÇAS, MONTAGEM E INSTALAÇÃO DO BATENTE, FECHADURA COM EXECUÇÃO DO FURO - FORNECIMENTO E INSTALAÇÃO. AF_12/2019	UN	60,00	978,60	BDI 1	1.192,72	71.563,20	RA
1.7.			COBERTURA					-	369.685,34	
1.7.0.1.	SINAPI	92539	TRAMA DE MADEIRA COMPOSTA POR RIPAS, CAIBROS E TERÇAS PARA TELHADOS DE ATÉ 2 ÁGUAS PARA TELHA DE ENCAIXE DE CERÂMICA OU DE CONCRETO, INCLUSO TRANSPORTE VERTICAL. AF_07/2019	M2	1.663,00	85,08	BDI 1	103,70	172.453,10	RA
1.7.0.2.	SINAPI	94447	TELHAMENTO COM TELHA CERÂMICA CAPA-CANAL, TIPO PAULISTA, COM ATÉ 2 ÁGUAS, INCLUSO TRANSPORTE VERTICAL. AF_07/2019	M2	1.663,00	48,80	BDI 1	59,48	98.915,24	RA
1.7.0.3.	SINAPI	102233	PINTURA IMUNIZANTE PARA MADEIRA, 1 DEMÃO. AF_01/2021	M2	2.290,00	13,23	BDI 1	16,12	36.914,80	RA
1.7.0.4.	SINAPI	94232	AMARRAÇÃO DE TELHAS CERÂMICAS OU DE CONCRETO. AF_07/2019	UN	12.636,00	3,50	BDI 1	4,27	53.955,72	RA
1.7.0.5.	SINAPI	94221	CUMEEIRA PARA TELHA CERÂMICA EMBOÇADA COM ARGAMASSA TRAÇO 1:2:9 (CIMENTO, CAL E AREIA) PARA TELHADOS COM ATÉ 2 ÁGUAS, INCLUSO TRANSPORTE VERTICAL. AF_07/2019	M	213,00	28,68	BDI 1	34,96	7.446,48	RA
1.8.			REVESTIMENTOS INTERNOS					-	106.265,82	
1.8.0.1.	SINAPI	87879	CHAPISCO APLICADO EM ALVENARIAS E ESTRUTURAS DE CONCRETO INTERNAS, COM COLHER DE PEDREIRO. ARGAMASSA TRAÇO 1:3 COM PREPARO EM BETONEIRA 400L. AF_10/2022	M2	2.378,40	5,28	BDI 1	6,44	15.316,90	RA
1.8.0.2.	SINAPI	87882	CHAPISCO APLICADO NO TETO OU EM ALVENARIA E ESTRUTURA, COM ROLO PARA TEXTURA ACRÍLICA. ARGAMASSA TRAÇO 1:4 E EMULSÃO POLIMÉRICA (ADESIVO) COM PREPARO EM BETONEIRA 400L. AF_10/2022	M2	88,80	7,34	BDI 1	8,95	794,76	RA
1.8.0.3.	SINAPI	87545	EMBOÇO, EM ARGAMASSA TRAÇO 1:2:8, PREPARO MECÂNICO, APLICADO MANUALMENTE EM PAREDES INTERNAS, PARA AMBIENTES COM ÁREA MENOR QUE 5M², E = 10MM, COM TALISCAS. AF_03/2024	M2	318,40	36,08	BDI 1	43,97	14.000,05	RA
1.8.0.4.	SINAPI	87547	MASSA ÚNICA, EM ARGAMASSA TRAÇO 1:2:8, PREPARO MECÂNICO, APLICADA MANUALMENTE EM PAREDES INTERNAS DE AMBIENTES COM ÁREA ENTRE 5M² E 10M², E = 10MM, COM TALISCAS. AF_03/2024	M2	1.151,20	32,46	BDI 1	39,56	45.541,47	RA
1.8.0.5.	SINAPI	104958	MASSA ÚNICA, EM ARGAMASSA TRAÇO 1:2:8 PREPARO MECÂNICO, APLICADA MANUALMENTE EM PAREDES INTERNAS DE AMBIENTES COM ÁREA MAIOR QUE 10M², E = 10MM, COM TALISCAS. AF_03/2024	M2	752,80	28,71	BDI 1	34,99	26.340,47	RA



PO - PLANILHA ORÇAMENTÁRIA
Orçamento Base para Licitação - OGU

Grau de Sigilo
#PÚBLICO

Nº OPERAÇÃO 0	Nº SICONV 0	PROponente / Tomador PREFEITURA MUNICIPAL DE RIBEIRA DO AMPARO	Apelido do Empreendimento CASAS MCMV-20 UNIDADES			
LOCALIDADE SINAPI	DATA BASE 06-25 (N DES.)	DESCRIÇÃO DO LOTE CASAS MCMV-20 UNIDADES	MUNICÍPIO / UF RIBEIRA DO AMPARO-BAHIA	BDI 1 21,88%	BDI 2 0.00%	BDI 3 0,00%

Item	Fonte	Código	Descrição	Unidade	Quantidade	Custo Unitário (sem BDI) (R\$)	BDI (%)	Preço Unitário (com BDI) (R\$)	Preço Total (R\$)	RECURSO ↓
CASAS MCMV-20 UNIDADES									2.861.876,49	
1.8.0.6.	SINAPI	90408	MASSA ÚNICA, EM ARGAMASSA TRAÇO 1:2:8, PREPARO MECÂNICO, APLICADA MANUALMENTE EM TETO, E = 10MM, COM TALISCAS. AF 03/2024	M2	88,80	39,47	BDI 1	48,11	4.272,17	RA
1.9.			REVESTIMENTOS CERÂMICOS					-	26.373,42	
1.9.0.1.	SINAPI	87267	REVESTIMENTO CERÂMICO PARA PAREDES INTERNAS COM PLACAS TIPO ESMALTADA DE DIMENSÕES 20X20 CM APLICADAS A MEIA ALTURA DAS PAREDES. AF 02/2023 PE	M2	279,00	62,11	BDI 1	75,70	21.120,30	RA
1.9.0.2.	SINAPI	87265	REVESTIMENTO CERÂMICO PARA PAREDES INTERNAS COM PLACAS TIPO ESMALTADA DE DIMENSÕES 20X20 CM APLICADAS NA ALTURA INTEIRA DAS PAREDES. AF 02/2023 PE	M2	76,80	56,12	BDI 1	68,40	5.253,12	RA
1.10.			REVESTIMENTOS EXTERNOS					-	173.120,49	
1.10.0.1.	SINAPI	87905	CHAPISCO APLICADO EM ALVENARIA (COM PRESENÇA DE VÃOS) E ESTRUTURAS DE CONCRETO DE FACHADA, COM COLHER DE PEDREIRO. ARGAMASSA TRAÇO 1:3 COM PREPARO EM BETONEIRA 400L. AF 10/2022	M2	1.376,40	9,55	BDI 1	11,64	16.021,30	RA
1.10.0.2.	SINAPI	87894	CHAPISCO APLICADO EM ALVENARIA (SEM PRESENÇA DE VÃOS) E ESTRUTURAS DE CONCRETO DE FACHADA, COM COLHER DE PEDREIRO. ARGAMASSA TRAÇO 1:3 COM PREPARO EM BETONEIRA 400L. AF 10/2022	M2	784,40	8,18	BDI 1	9,97	7.820,47	RA
1.10.0.3.	SINAPI	87792	EMBOÇO OU MASSA ÚNICA EM ARGAMASSA TRAÇO 1:2:8, PREPARO MECÂNICO COM BETONEIRA 400 L, APLICADA MANUALMENTE EM PANOS CEGOS DE FACHADA (SEM PRESENÇA DE VÃOS), ESPESSURA DE 25 MM. AF 08/2022	M2	784,40	48,73	BDI 1	59,39	46.585,52	RA
1.10.0.4.	SINAPI	104217	EMBOÇO OU MASSA ÚNICA EM ARGAMASSA TRAÇO 1:2:8, PREPARO MECÂNICO COM BETONEIRA 400 L, APLICADA MANUALMENTE EM PANOS DE FACHADA COM PRESENÇA DE VÃOS, ESPESSURA DE 25 MM, ACESSO POR ANDAIME. AF 08/2022	M2	1.376,40	61,22	BDI 1	74,61	102.693,20	RA
1.11.			FORROS					-	64.864,12	
1.11.0.1.	SINAPI	96111	FORRO EM RÉGUAS DE PVC, FRISADO, PARA AMBIENTES RESIDENCIAIS, INCLUSIVE ESTRUTURA UNIDIRECIONAL DE FIXAÇÃO. AF 08/2023_PS	M2	718,00	74,12	BDI 1	90,34	64.864,12	RA
1.12.			PINTURA INTERNA					-	40.523,92	
1.12.0.1.	SINAPI	88485	FUNDO SELADOR ACRÍLICO, APLICAÇÃO MANUAL EM PAREDE, UMA DEMÃO. AF 04/2023	M2	2.060,00	4,60	BDI 1	5,61	11.556,60	RA
1.12.0.2.	SINAPI	88484	FUNDO SELADOR ACRÍLICO, APLICAÇÃO MANUAL EM TETO, UMA DEMÃO. AF 04/2023	M2	88,80	5,73	BDI 1	6,98	619,82	RA
1.12.0.3.	SINAPI	104641	PINTURA LÁTEX ACRÍLICA ECONÔMICA, APLICAÇÃO MANUAL EM PAREDES, DUAS DEMÃOS. AF 04/2023	M2	1.944,00	10,42	BDI 1	12,70	24.688,80	RA
1.12.0.4.	SINAPI	104639	PINTURA LÁTEX ACRÍLICA ECONÔMICA, APLICAÇÃO MANUAL EM TETO, DUAS DEMÃOS. AF 04/2023	M2	88,80	13,19	BDI 1	16,08	1.427,90	RA
1.12.0.5.	SINAPI	104642	PINTURA LÁTEX ACRÍLICA STANDARD, APLICAÇÃO MANUAL EM PAREDES, DUAS DEMÃOS. AF 04/2023	M2	156,00	11,73	BDI 1	14,30	2.230,80	RA



PO - PLANILHA ORÇAMENTÁRIA
Orçamento Base para Licitação - OGU

Grau de Sigilo
#PÚBLICO

Nº OPERAÇÃO 0	Nº SICONV 0	PROponente / Tomador PREFEITURA MUNICIPAL DE RIBEIRA DO AMPARO	APELIDO DO EMPREENDIMENTO CASAS MCMV-20 UNIDADES			
LOCALIDADE SINAPI	DATA BASE 06-25 (N DES.)	DESCRIÇÃO DO LOTE CASAS MCMV-20 UNIDADES	MUNICÍPIO / UF RIBEIRA DO AMPARO-BAHIA	BDI 1 21,88%	BDI 2 0,00%	BDI 3 0,00%

Item	Fonte	Código	Descrição	Unidade	Quantidade	Custo Unitário (sem BDI) (R\$)	BDI (%)	Preço Unitário (com BDI) (R\$)	Preço Total (R\$)	
CASAS MCMV-20 UNIDADES									2.861.876,49	
1.13.			PINTURA EXTERNA					-	44.750,17	
1.13.0.1.	SINAPI	88415	APLICAÇÃO MANUAL DE FUNDO SELADOR ACRÍLICO EM PAREDES EXTERNAS DE CASAS. AF_03/2024	M2	2.160,80	5,26	BDI 1	6,41	13.850,73	RA
1.13.0.2.	SINAPI	104642	PINTURA LÁTEX ACRÍLICA STANDARD, APLICAÇÃO MANUAL EM PAREDES, DUAS DEMÃOS. AF_04/2023	M2	2.160,80	11,73	BDI 1	14,30	30.899,44	RA
1.14.			PINTURA DE ESQUADRIAS					-	78.905,40	
1.14.0.1.	SINAPI	102193	LIXAMENTO DE MADEIRA PARA APLICAÇÃO DE FUNDO OU PINTURA. AF_01/2021	M2	420,00	2,27	BDI 1	2,77	1.163,40	RA
1.14.0.2.	SINAPI	101197	CERCA COM MOURÕES DE CONCRETO, SEÇÃO "T" PONTA INCLINADA, 10X10 CM, ESPAÇAMENTO DE 2,5 M, CRAVADOS 0,5 M, COM 11 FIOS DE ARAME FARPADO Nº 14 - FORNECIMENTO E INSTALAÇÃO. AF_05/2020	M	420,00	132,01	BDI 1	160,89	67.573,80	RA
1.14.0.3.	SINAPI	102219	PINTURA TINTA DE ACABAMENTO (PIGMENTADA) ESMALTE SINTÉTICO ACETINADO EM MADEIRA, 2 DEMÃOS. AF_01/2021	M2	420,00	19,86	BDI 1	24,21	10.168,20	RA
1.15.			PAVIMENTAÇÕES-CERÂMICA					-	201.051,69	
1.15.0.1.	SINAPI	97084	COMPACTAÇÃO MECÂNICA DE SOLO PARA EXECUÇÃO DE RADIER, PISO DE CONCRETO OU LAJE SOBRE SOLO, COM COMPACTADOR DE SOLOS TIPO PLACA VIBRATÓRIA. AF_09/2021	M2	946,40	0,81	BDI 1	0,99	936,94	RA
1.15.0.2.	SINAPI	100322	LASTRO COM MATERIAL GRANULAR (PEDRA BRITADA N.3), APLICADO EM PISOS OU LAJES SOBRE SOLO, ESPESSURA DE *10 CM*. AF_01/2024	M3	94,60	199,21	BDI 1	242,80	22.968,88	RA
1.15.0.3.	SINAPI	97087	CAMADA SEPARADORA PARA EXECUÇÃO DE RADIER, PISO DE CONCRETO OU LAJE SOBRE SOLO, EM LONA PLÁSTICA. AF_09/2021	M2	946,40	2,47	BDI 1	3,01	2.848,66	RA
1.15.0.4.	SINAPI	95241	LASTRO DE CONCRETO MAGRO, APLICADO EM PISOS, LAJES SOBRE SOLO OU RADIER, ESPESSURA DE 5 CM. AF_01/2024	M2	946,40	42,28	BDI 1	51,53	48.767,99	RA
1.15.0.5.	SINAPI	87745	CONTRAPISO EM ARGAMASSA TRAÇO 1:4 (CIMENTO E AREIA), PREPARO MECÂNICO COM BETONEIRA 400 L, APLICADO EM ÁREAS MOLHADAS SOBRE LAJE, ADERIDO, ACABAMENTO NÃO REFORÇADO, ESPESSURA 3CM. AF_07/2021	M2	302,60	61,80	BDI 1	75,32	22.791,83	RA
1.15.0.6.	SINAPI	87630	CONTRAPISO EM ARGAMASSA TRAÇO 1:4 (CIMENTO E AREIA), PREPARO MECÂNICO COM BETONEIRA 400 L, APLICADO EM ÁREAS SECAS SOBRE LAJE, ADERIDO, ACABAMENTO NÃO REFORÇADO, ESPESSURA 3CM. AF_07/2021	M2	643,80	47,38	BDI 1	57,75	37.179,45	RA
1.15.0.7.	SINAPI	87247	REVESTIMENTO CERÂMICO PARA PISO COM PLACAS TIPO ESMALTADA DE DIMENSÕES 35X35 CM APLICADA EM AMBIENTES DE ÁREA ENTRE 5 M2 E 10 M2. AF_02/2023 PE	M2	336,00	56,27	BDI 1	68,58	23.042,88	RA
1.15.0.8.	SINAPI	87248	REVESTIMENTO CERÂMICO PARA PISO COM PLACAS TIPO ESMALTADA DE DIMENSÕES 35X35 CM APLICADA EM AMBIENTES DE ÁREA MAIOR QUE 10 M2. AF_02/2023 PE	M2	382,00	47,60	BDI 1	58,01	22.159,82	RA
1.15.0.9.	SINAPI	87246	REVESTIMENTO CERÂMICO PARA PISO COM PLACAS TIPO ESMALTADA DE DIMENSÕES 35X35 CM APLICADA EM AMBIENTES DE ÁREA MENOR QUE 5 M2. AF_02/2023 PE	M2	259,60	64,33	BDI 1	78,41	20.355,24	RA

RECURSO
↓



PO - PLANILHA ORÇAMENTÁRIA
Orçamento Base para Licitação - OGU

Grau de Sigilo
#PÚBLICO

Nº OPERAÇÃO 0	Nº SICONV 0	PROponente / Tomador PREFEITURA MUNICIPAL DE RIBEIRA DO AMPARO	APELIDO DO EMPREENDIMENTO CASAS MCMV-20 UNIDADES			
LOCALIDADE SINAPI	DATA BASE 06-25 (N DES.)	DESCRIÇÃO DO LOTE CASAS MCMV-20 UNIDADES	MUNICÍPIO / UF RIBEIRA DO AMPARO-BAHIA	BDI 1 21,88%	BDI 2 0,00%	BDI 3 0,00%

Item	Fonte	Código	Descrição	Unidade	Quantidade	Custo Unitário (sem BDI) (R\$)	BDI (%)	Preço Unitário (com BDI) (R\$)	Preço Total (R\$)	
CASAS MCMV-20 UNIDADES									2.861.876,49	
1.16.			PISO CIMENTADO					-	28.195,12	
1.16.0.1.	SINAPI	97084	COMPACTAÇÃO MECÂNICA DE SOLO PARA EXECUÇÃO DE RADIER, PISO DE CONCRETO OU LAJE SOBRE SOLO, COM COMPACTADOR DE SOLOS TIPO PLACA VIBRATÓRIA. AF_09/2021	M2	323,00	0,81	BDI 1	0,99	319,77	RA
1.16.0.2.	SINAPI	94990	EXECUÇÃO DE PASSEIO (CALÇADA) OU PISO DE CONCRETO COM CONCRETO MOLDADO IN LOCO, FEITO EM OBRA, ACABAMENTO CONVENCIONAL, NÃO ARMADO. AF_08/2022	M3	25,80	886,48	BDI 1	1.080,44	27.875,35	RA
1.17.			RODAPÉS, SOLEIRAS E PEITORIS					-	30.812,58	
1.17.0.1.	SINAPI	98695	SOLEIRA EM MÁRMORE, LARGURA 15 CM, ESPESSURA 2,0 CM. AF_09/2020	M	50,40	85,12	BDI 1	103,74	5.228,50	RA
1.17.0.2.	SINAPI	88648	RODAPÉ CERÂMICO DE 7CM DE ALTURA COM PLACAS TIPO ESMALTADA DE DIMENSÕES 35X35CM. AF_02/2023	M	774,00	7,28	BDI 1	8,87	6.865,38	RA
1.17.0.3.	SINAPI	101965	PEITORIL LINEAR EM GRANITO OU MÁRMORE, L = 15CM, ASSENTADO COM ARGAMASSA 1:6 COM ADITIVO. AF_11/2020	M	130,00	118,14	BDI 1	143,99	18.718,70	RA
1.18.			ELÉTRICO-DISJUNTOR					-	44.264,00	
1.18.0.1.	SINAPI	93653	DISJUNTOR MONOPOLAR TIPO DIN, CORRENTE NOMINAL DE 10A - FORNECIMENTO E INSTALAÇÃO. AF_10/2020	UN	40,00	11,45	BDI 1	13,96	558,40	RA
1.18.0.2.	SINAPI	93654	DISJUNTOR MONOPOLAR TIPO DIN, CORRENTE NOMINAL DE 16A - FORNECIMENTO E INSTALAÇÃO. AF_10/2020	UN	20,00	12,19	BDI 1	14,86	297,20	RA
1.18.0.3.	SINAPI	93656	DISJUNTOR MONOPOLAR TIPO DIN, CORRENTE NOMINAL DE 25A - FORNECIMENTO E INSTALAÇÃO. AF_10/2020	UN	20,00	13,61	BDI 1	16,59	331,80	RA
1.18.0.4.	SINAPI	93659	DISJUNTOR MONOPOLAR TIPO DIN, CORRENTE NOMINAL DE 50A - FORNECIMENTO E INSTALAÇÃO. AF_10/2020	UN	20,00	25,65	BDI 1	31,26	625,20	RA
1.18.0.5.	Composição	93674_ADP-01	DISJUNTOR BIPOLAR TIPO DR, CORRENTE NOMINAL DE 25A - FORNECIMENTO E INSTALAÇÃO. AF_10/2020	uni	40,00	36,43	BDI 1	44,40	1.776,00	RA
1.18.0.6.	SINAPI	101493	ENTRADA DE ENERGIA ELÉTRICA, AÉREA, MONOFÁSICA, COM CAIXA DE EMBUTIR, CABO DE 10 MM2 E DISJUNTOR DIN 50A (NÃO INCLUSO O POSTE DE CONCRETO). AF_07/2020_PS	UN	20,00	1.586,61	BDI 1	1.933,76	38.675,20	RA
1.18.0.7.	SINAPI	101876	QUADRO DE DISTRIBUIÇÃO DE ENERGIA EM PVC, DE EMBUTIR, SEM BARRAMENTO, PARA 6 DISJUNTORES - FORNECIMENTO E INSTALAÇÃO. AF_10/2020	UN	20,00	82,06	BDI 1	100,01	2.000,20	RA
1.19.			ILUMINAÇÃO, TOMADAS E INTERRUPTORES					-	43.050,20	
1.19.0.1.	SINAPI	103782	LUMINÁRIA TIPO PLAFON CIRCULAR, DE SOBREPOR, COM LED DE 12/13 W - FORNECIMENTO E INSTALAÇÃO. AF_09/2024	UN	140,00	31,13	BDI 1	37,94	5.311,60	RA
1.19.0.2.	SINAPI	97610	LÂMPADA COMPACTA DE LED 10 W, BASE E27 - FORNECIMENTO E INSTALAÇÃO. AF_09/2024	UN	140,00	13,77	BDI 1	16,78	2.349,20	RA
1.19.0.3.	SINAPI	91953	INTERRUPTOR SIMPLES (1 MÓDULO), 10A/250V, INCLUINDO SUPORTE E PLACA - FORNECIMENTO E INSTALAÇÃO. AF_03/2023	UN	100,00	29,54	BDI 1	36,00	3.600,00	RA
1.19.0.4.	SINAPI	91959	INTERRUPTOR SIMPLES (2 MÓDULOS), 10A/250V, INCLUINDO SUPORTE E PLACA - FORNECIMENTO E INSTALAÇÃO. AF_03/2023	UN	20,00	44,61	BDI 1	54,37	1.087,40	RA
1.19.0.5.	SINAPI	92000	TOMADA BAIXA DE EMBUTIR (1 MÓDULO), 2P+T 10 A, INCLUINDO SUPORTE E PLACA - FORNECIMENTO E INSTALAÇÃO. AF_03/2023	UN	200,00	30,82	BDI 1	37,56	7.512,00	RA

RECURSO
↓



PO - PLANILHA ORÇAMENTÁRIA
Orçamento Base para Licitação - OGU

Grau de Sigilo
#PUBLICO

Nº OPERAÇÃO 0	Nº SICONV 0	PROponente / Tomador PREFEITURA MUNICIPAL DE RIBEIRA DO AMPARO	APELIDO DO EMPREENDIMENTO CASAS MCMV-20 UNIDADES			
LOCALIDADE SINAPI	DATA BASE 06-25 (N DES.)	DESCRIÇÃO DO LOTE CASAS MCMV-20 UNIDADES	MUNICÍPIO / UF RIBEIRA DO AMPARO-BAHIA	BDI 1 21,88%	BDI 2 0,00%	BDI 3 0,00%

Item	Fonte	Código	Descrição	Unidade	Quantidade	Custo Unitário (sem BDI) (R\$)	BDI (%)	Preço Unitário (com BDI) (R\$)	Preço Total (R\$)	RECURSO ↓
CASAS MCMV-20 UNIDADES									2.861.876,49	
1.19.0.6.	SINAPI	91996	TOMADA MÉDIA DE EMBUTIR (1 MÓDULO), 2P+T 10 A, INCLUINDO SUPORTE E PLACA - FORNECIMENTO E INSTALAÇÃO. AF_03/2023	UN	120,00	35,28	BDI 1	43,00	5.160,00	RA
1.19.0.7.	SINAPI	91993	TOMADA ALTA DE EMBUTIR (1 MÓDULO), 2P+T 20 A, INCLUINDO SUPORTE E PLACA - FORNECIMENTO E INSTALAÇÃO. AF_03/2023	UN	20,00	48,40	BDI 1	58,99	1.179,80	RA
1.19.0.8.	SINAPI	91985	INTERRUPTOR PULSADOR CAMPAINHA (1 MÓDULO), 10A/250V, INCLUINDO SUPORTE E PLACA - FORNECIMENTO E INSTALAÇÃO. AF_03/2023	UN	20,00	28,74	BDI 1	35,03	700,60	RA
1.19.0.9.	SINAPI	91987	CAMPAINHA CIGARRA (1 MÓDULO), 10A/250V, INCLUINDO SUPORTE E PLACA - FORNECIMENTO E INSTALAÇÃO. AF_03/2023	UN	20,00	45,53	BDI 1	55,49	1.109,80	RA
1.19.0.10.	Composição	91947_ADP-01	SUPORTE PARAFUSADO COM ESPELHO / PLACA DE ENCAIXE 4" X 2" BAIXO (0,30 M DO PISO) PARA PONTO ELÉTRICO - FORNECIMENTO E INSTALAÇÃO. AF_03/2023	uni	40,00	8,23	BDI 1	10,03	401,20	RA
1.19.0.11.	SINAPI	91941	CAIXA RETANGULAR 4" X 2" BAIXA (0,30 M DO PISO), PVC, INSTALADA EM PAREDE - FORNECIMENTO E INSTALAÇÃO. AF_03/2023	UN	240,00	12,51	BDI 1	15,25	3.660,00	RA
1.19.0.12.	SINAPI	91940	CAIXA RETANGULAR 4" X 2" MÉDIA (1,30 M DO PISO), PVC, INSTALADA EM PAREDE - FORNECIMENTO E INSTALAÇÃO. AF_03/2023	UN	260,00	20,06	BDI 1	24,45	6.357,00	RA
1.19.0.13.	SINAPI	91939	CAIXA RETANGULAR 4" X 2" ALTA (2,00 M DO PISO), PVC, INSTALADA EM PAREDE - FORNECIMENTO E INSTALAÇÃO. AF_03/2023	UN	40,00	35,47	BDI 1	43,23	1.729,20	RA
1.19.0.14.	SINAPI	91937	CAIXA OCTOGONAL 3" X 3", PVC, INSTALADA EM LAJE - FORNECIMENTO E INSTALAÇÃO. AF_03/2023	UN	140,00	16,95	BDI 1	20,66	2.892,40	RA
1.20.			FIOS E CABOS					-	104.853,93	
1.20.0.1.	SINAPI	91924	CABO DE COBRE FLEXÍVEL ISOLADO, 1,5 MM², ANTI-CHAMA 450/750 V, PARA CIRCUITOS TERMINAIS - FORNECIMENTO E INSTALAÇÃO. AF_03/2023	M	1.958,00	3,25	BDI 1	3,96	7.753,68	RA
1.20.0.2.	SINAPI	91926	CABO DE COBRE FLEXÍVEL ISOLADO, 2,5 MM², ANTI-CHAMA 450/750 V, PARA CIRCUITOS TERMINAIS - FORNECIMENTO E INSTALAÇÃO. AF_03/2023	M	5.176,00	4,69	BDI 1	5,72	29.606,72	RA
1.20.0.3.	SINAPI	91928	CABO DE COBRE FLEXÍVEL ISOLADO, 4 MM², ANTI-CHAMA 450/750 V, PARA CIRCUITOS TERMINAIS - FORNECIMENTO E INSTALAÇÃO. AF_03/2023	M	496,00	7,22	BDI 1	8,80	4.364,80	RA
1.20.0.4.	SINAPI	101884	CABO DE COBRE ISOLADO, 10 MM², ANTI-CHAMA 450/750 V, INSTALADO EM ELETROCALHA OU PERFILADO - FORNECIMENTO E INSTALAÇÃO. AF_10/2020	M	518,00	11,34	BDI 1	13,82	7.158,76	RA
1.20.0.5.	SINAPI	92980	CABO DE COBRE FLEXÍVEL ISOLADO, 10 MM², ANTI-CHAMA 0,6/1,0 KV, PARA DISTRIBUIÇÃO - FORNECIMENTO E INSTALAÇÃO. AF_10/2020	M	166,00	11,13	BDI 1	13,57	2.252,62	RA
1.20.0.6.	SINAPI	91834	ELETRODUTO FLEXÍVEL CORRUGADO, PVC, DN 25 MM (3/4"), PARA CIRCUITOS TERMINAIS, INSTALADO EM FORRO - FORNECIMENTO E INSTALAÇÃO. AF_03/2023	M	894,00	19,40	BDI 1	23,64	21.134,16	RA
1.20.0.7.	SINAPI	91854	ELETRODUTO FLEXÍVEL CORRUGADO, PVC, DN 25 MM (3/4"), PARA CIRCUITOS TERMINAIS, INSTALADO EM PAREDE - FORNECIMENTO E INSTALAÇÃO. AF_03/2023	M	1.166,00	10,25	BDI 1	12,49	14.563,34	RA



PO - PLANILHA ORÇAMENTÁRIA
Orçamento Base para Licitação - OGU

Grau de Sigilo
#PUBLICO

Nº OPERAÇÃO 0	Nº SICONV 0	PROPONENTE / TOMADOR PREFEITURA MUNICIPAL DE RIBEIRA DO AMPARO	APELIDO DO EMPREENDIMENTO CASAS MCMV-20 UNIDADES			
LOCALIDADE SINAPI	DATA BASE 06-25 (N DES.)	DESCRIÇÃO DO LOTE CASAS MCMV-20 UNIDADES	MUNICÍPIO / UF RIBEIRA DO AMPARO-BAHIA	BDI 1 21,88%	BDI 2 0,00%	BDI 3 0,00%

Item	Fonte	Código	Descrição	Unidade	Quantidade	Custo Unitário (sem BDI) (R\$)	BDI (%)	Preço Unitário (com BDI) (R\$)	Preço Total (R\$)	RECURSO ↓
CASAS MCMV-20 UNIDADES									2.861.876,49	
1.20.0.8.	SINAPI	91845	ELETRODUTO FLEXÍVEL CORRUGADO REFORÇADO, PVC, DN 25 MM (3/4"), PARA CIRCUITOS TERMINAIS, INSTALADO EM LAJE - FORNECIMENTO E INSTALAÇÃO. AF_03/2023	M	441,20	8,03	BDI 1	9,79	4.319,35	RA
1.20.0.9.	SINAPI	90447	RASGO LINEAR MANUAL EM ALVENARIA, PARA ELETRODUTOS, DIÂMETROS MENORES OU IGUAIS A 40 MM. AF_09/2023	M	1.166,00	9,64	BDI 1	11,75	13.700,50	RA
1.21.			HIDRÁULICO					-	59.885,78	
1.21.0.1.	SINAPI	90373	JOELHO 90 GRAUS COM BUCHA DE LATÃO, PVC, SOLDÁVEL, DN 25MM, X 1/2 INSTALADO EM RAMAL OU SUB-RAMAL DE ÁGUA - FORNECIMENTO E INSTALAÇÃO. AF_06/2022	UN	140,00	13,11	BDI 1	15,98	2.237,20	RA
1.21.0.2.	SINAPI	89408	JOELHO 90 GRAUS, PVC, SOLDÁVEL, DN 25MM, INSTALADO EM RAMAL DE DISTRIBUIÇÃO DE ÁGUA - FORNECIMENTO E INSTALAÇÃO. AF_06/2022	UN	160,00	9,47	BDI 1	11,54	1.846,40	RA
1.21.0.3.	SINAPI	89395	TE, PVC, SOLDÁVEL, DN 25MM, INSTALADO EM RAMAL OU SUB-RAMAL DE ÁGUA - FORNECIMENTO E INSTALAÇÃO. AF_06/2022	UN	80,00	14,26	BDI 1	17,38	1.390,40	RA
1.21.0.4.	SINAPI	89383	ADAPTADOR CURTO COM BOLSA E ROSCA PARA REGISTRO, PVC, SOLDÁVEL, DN 25MM X 3/4, INSTALADO EM RAMAL OU SUB-RAMAL DE ÁGUA - FORNECIMENTO E INSTALAÇÃO. AF_06/2022	UN	160,00	7,09	BDI 1	8,64	1.382,40	RA
1.21.0.5.	SINAPI	89446	TUBO, PVC, SOLDÁVEL, DE 25MM, INSTALADO EM PRUMADA DE ÁGUA - FORNECIMENTO E INSTALAÇÃO. AF_06/2022	M	102,00	4,90	BDI 1	5,97	608,94	RA
1.21.0.6.	SINAPI	89356	TUBO, PVC, SOLDÁVEL, DE 25MM, INSTALADO EM RAMAL OU SUB-RAMAL DE ÁGUA - FORNECIMENTO E INSTALAÇÃO. AF_06/2022	M	174,00	25,75	BDI 1	31,38	5.460,12	RA
1.21.0.7.	Composição	CPU-01	FORNECIMENTO E INSTALAÇÃO DE PRESSURIZADOR ACOPLADO AO CHUVEIRO (TENSÃO: 127V - PRESSÃO MÍNIMA: 0,7MCA / PRESSÃO MÁXIMA: 2,5MCA - ENTRADA 1/2" / SAÍDA 1/2")	UNI	20,00	45,55	BDI 1	55,52	1.110,40	RA
1.21.0.8.	SINAPI	89985	REGISTRO DE PRESSÃO BRUTO, LATÃO, ROSCÁVEL, 3/4", COM ACABAMENTO E CANOPLA CROMADOS - FORNECIMENTO E INSTALAÇÃO. AF_08/2021	UN	20,00	89,46	BDI 1	109,03	2.180,60	RA
1.21.0.9.	SINAPI	89987	REGISTRO DE GAVETA BRUTO, LATÃO, ROSCÁVEL, 3/4", COM ACABAMENTO E CANOPLA CROMADOS - FORNECIMENTO E INSTALAÇÃO. AF_08/2021	UN	60,00	94,08	BDI 1	114,66	6.879,60	RA
1.21.0.10.	SINAPI	94490	REGISTRO DE ESFERA, PVC, SOLDÁVEL, COM VOLANTE, DN 32 MM - FORNECIMENTO E INSTALAÇÃO. AF_08/2021	UN	40,00	49,69	BDI 1	60,56	2.422,40	RA
1.21.0.11.	SINAPI	86885	ENGATE FLEXÍVEL EM PLÁSTICO BRANCO, 1/2" X 40CM - FORNECIMENTO E INSTALAÇÃO. AF_01/2020	UN	80,00	12,28	BDI 1	14,97	1.197,60	RA
1.21.0.12.	SINAPI	97741	KIT CAVALETE PARA MEDIÇÃO DE ÁGUA - ENTRADA INDIVIDUALIZADA, EM PVC 25 MM (3/4"), PARA 1 MEDIDOR - FORNECIMENTO E INSTALAÇÃO (EXCLUSIVE HIDRÔMETRO). AF_03/2024	UN	20,00	171,24	BDI 1	208,71	4.174,20	RA
1.21.0.13.	SINAPI	95676	CAIXA EM CONCRETO PRÉ-MOLDADO PARA ABRIGO DE HIDRÔMETRO COM DN 20 MM - FORNECIMENTO E INSTALAÇÃO. AF_03/2024	UN	20,00	136,06	BDI 1	165,83	3.316,60	RA



PO - PLANILHA ORÇAMENTÁRIA
Orçamento Base para Licitação - OGU

Grau de Sigilo
#PÚBLICO

Nº OPERAÇÃO 0	Nº SICONV 0	PROponente / Tomador PREFEITURA MUNICIPAL DE RIBEIRA DO AMPARO	APELIDO DO EMPREENDIMENTO CASAS MCMV-20 UNIDADES			
LOCALIDADE SINAPI	DATA BASE 06-25 (N DES.)	DESCRIÇÃO DO LOTE CASAS MCMV-20 UNIDADES	MUNICÍPIO / UF RIBEIRA DO AMPARO-BAHIA	BDI 1 21,88%	BDI 2 0,00%	BDI 3 0,00%

Item	Fonte	Código	Descrição	Unidade	Quantidade	Custo Unitário (sem BDI) (R\$)	BDI (%)	Preço Unitário (com BDI) (R\$)	Preço Total (R\$)	RECURSO ↓
CASAS MCMV-20 UNIDADES									2.861.876,49	
1.21.0.14.	SINAPI	89353	REGISTRO DE GAVETA BRUTO, LATÃO, ROSCÁVEL, 3/4" - FORNECIMENTO E INSTALAÇÃO. AF_08/2021	UN	20,00	39,75	BDI 1	48,45	969,00	RA
1.21.0.15.	SINAPI	89402	TUBO, PVC, SOLDÁVEL, DE 25MM, INSTALADO EM RAMAL DE DISTRIBUIÇÃO DE ÁGUA - FORNECIMENTO E INSTALAÇÃO. AF_06/2022	M	135,00	12,96	BDI 1	15,80	2.133,00	RA
1.21.0.16.	SINAPI	89446	TUBO, PVC, SOLDÁVEL, DE 25MM, INSTALADO EM PRUMADA DE ÁGUA - FORNECIMENTO E INSTALAÇÃO. AF_06/2022	M	60,00	4,90	BDI 1	5,97	358,20	RA
1.21.0.17.	SINAPI	89408	JOELHO 90 GRAUS, PVC, SOLDÁVEL, DN 25MM, INSTALADO EM RAMAL DE DISTRIBUIÇÃO DE ÁGUA - FORNECIMENTO E INSTALAÇÃO. AF_06/2022	UN	40,00	9,47	BDI 1	11,54	461,60	RA
1.21.0.18.	SINAPI	89440	TE, PVC, SOLDÁVEL, DN 25MM, INSTALADO EM RAMAL DE DISTRIBUIÇÃO DE ÁGUA - FORNECIMENTO E INSTALAÇÃO. AF_06/2022	UN	20,00	13,03	BDI 1	15,88	317,60	RA
1.21.0.19.	SINAPI	102605	CAIXA D'ÁGUA EM POLIETILENO, 500 LITROS - FORNECIMENTO E INSTALAÇÃO. AF_06/2021	UN	20,00	267,30	BDI 1	325,79	6.515,80	RA
1.21.0.20.	SINAPI	102591	FURO EM CAIXA D'ÁGUA COM ESPESSURA DE 2 ATÉ 5 MM E DIÂMETRO DE 25 MM. AF_06/2021	UN	20,00	4,91	BDI 1	5,98	119,60	RA
1.21.0.21.	SINAPI	102593	FURO EM CAIXA D'ÁGUA COM ESPESSURA DE 2 ATÉ 5 MM E DIÂMETRO DE 32 MM. AF_06/2021	UN	40,00	5,54	BDI 1	6,75	270,00	RA
1.21.0.22.	SINAPI	94703	ADAPTADOR COM FLANGE E ANEL DE VEDAÇÃO, PVC, SOLDÁVEL, DN 25 MM X 3/4", INSTALADO EM RESERVAÇÃO PREDIAL DE ÁGUA - FORNECIMENTO E INSTALAÇÃO. AF_04/2024	UN	20,00	18,93	BDI 1	23,07	461,40	RA
1.21.0.23.	SINAPI	94704	ADAPTADOR COM FLANGE E ANEL DE VEDAÇÃO, PVC, SOLDÁVEL, DN 32 MM X 1", INSTALADO EM RESERVAÇÃO PREDIAL DE ÁGUA - FORNECIMENTO E INSTALAÇÃO. AF_04/2024	UN	40,00	24,76	BDI 1	30,18	1.207,20	RA
1.21.0.24.	SINAPI	94796	TORNEIRA DE BOIA PARA CAIXA D'ÁGUA, ROSCÁVEL, 3/4" - FORNECIMENTO E INSTALAÇÃO. AF_08/2021	UN	20,00	39,31	BDI 1	47,91	958,20	RA
1.21.0.25.	SINAPI	89408	JOELHO 90 GRAUS, PVC, SOLDÁVEL, DN 25MM, INSTALADO EM RAMAL DE DISTRIBUIÇÃO DE ÁGUA - FORNECIMENTO E INSTALAÇÃO. AF_06/2022	UN	160,00	9,47	BDI 1	11,54	1.846,40	RA
1.21.0.26.	SINAPI	89413	JOELHO 90 GRAUS, PVC, SOLDÁVEL, DN 32MM, INSTALADO EM RAMAL DE DISTRIBUIÇÃO DE ÁGUA - FORNECIMENTO E INSTALAÇÃO. AF_06/2022	UN	80,00	12,84	BDI 1	15,65	1.252,00	RA
1.21.0.27.	SINAPI	89414	JOELHO 45 GRAUS, PVC, SOLDÁVEL, DN 32MM, INSTALADO EM RAMAL DE DISTRIBUIÇÃO DE ÁGUA - FORNECIMENTO E INSTALAÇÃO. AF_06/2022	UN	20,00	14,34	BDI 1	17,48	349,60	RA
1.21.0.28.	SINAPI	103953	BUCHA DE REDUÇÃO, CURTA, PVC, SOLDÁVEL, DN 32 X 25 MM, INSTALADO EM RAMAL DE DISTRIBUIÇÃO DE ÁGUA - FORNECIMENTO E INSTALAÇÃO. AF_06/2022	UN	40,00	7,77	BDI 1	9,47	378,80	RA
1.21.0.29.	SINAPI	89443	TE, PVC, SOLDÁVEL, DN 32MM, INSTALADO EM RAMAL DE DISTRIBUIÇÃO DE ÁGUA - FORNECIMENTO E INSTALAÇÃO. AF_06/2022	UN	60,00	17,83	BDI 1	21,73	1.303,80	RA



PO - PLANILHA ORÇAMENTÁRIA
Orçamento Base para Licitação - OGU

Grau de Sigilo
#PUBLICO

Nº OPERAÇÃO 0	Nº SICONV 0	PROponente / Tomador PREFEITURA MUNICIPAL DE RIBEIRA DO AMPARO	APELIDO DO EMPREENDIMENTO CASAS MCMV-20 UNIDADES			
LOCALIDADE SINAPI	DATA BASE 06-25 (N DES.)	DESCRIÇÃO DO LOTE CASAS MCMV-20 UNIDADES	MUNICÍPIO / UF RIBEIRA DO AMPARO-BAHIA	BDI 1 21,88%	BDI 2 0,00%	BDI 3 0,00%

Item	Fonte	Código	Descrição	Unidade	Quantidade	Custo Unitário (sem BDI) (R\$)	BDI (%)	Preço Unitário (com BDI) (R\$)	Preço Total (R\$)	RECURSO ↓
CASAS MCMV-20 UNIDADES									2.861.876,49	
1.21.0.30.	SINAPI	89445	TÊ DE REDUÇÃO, PVC, SOLDÁVEL, DN 32MM X 25MM, INSTALADO EM RAMAL DE DISTRIBUIÇÃO DE ÁGUA - FORNECIMENTO E INSTALAÇÃO. AF_06/2022	UN	20,00	19,11	BDI 1	23,29	465,80	RA
1.21.0.31.	SINAPI	89402	TUBO, PVC, SOLDÁVEL, DE 25MM, INSTALADO EM RAMAL DE DISTRIBUIÇÃO DE ÁGUA - FORNECIMENTO E INSTALAÇÃO. AF_06/2022	M	88,00	12,96	BDI 1	15,80	1.390,40	RA
1.21.0.32.	SINAPI	89403	TUBO, PVC, SOLDÁVEL, DE 32MM, INSTALADO EM RAMAL DE DISTRIBUIÇÃO DE ÁGUA - FORNECIMENTO E INSTALAÇÃO. AF_06/2022	M	211,00	19,13	BDI 1	23,32	4.920,52	RA
1.22.			ESGOTO					-	135.135,24	
1.22.0.1.	SINAPI	89726	JOELHO 45 GRAUS, PVC, SERIE NORMAL, ESGOTO PREDIAL, DN 40 MM, JUNTA SOLDÁVEL, FORNECIDO E INSTALADO EM RAMAL DE DESCARGA OU RAMAL DE ESGOTO SANITÁRIO. AF_08/2022	UN	60,00	10,85	BDI 1	13,22	793,20	RA
1.22.0.2.	SINAPI	89732	JOELHO 45 GRAUS, PVC, SERIE NORMAL, ESGOTO PREDIAL, DN 50 MM, JUNTA ELÁSTICA, FORNECIDO E INSTALADO EM RAMAL DE DESCARGA OU RAMAL DE ESGOTO SANITÁRIO. AF_08/2022	UN	40,00	15,74	BDI 1	19,18	767,20	RA
1.22.0.3.	SINAPI	89724	JOELHO 90 GRAUS, PVC, SERIE NORMAL, ESGOTO PREDIAL, DN 40 MM, JUNTA SOLDÁVEL, FORNECIDO E INSTALADO EM RAMAL DE DESCARGA OU RAMAL DE ESGOTO SANITÁRIO. AF_08/2022	UN	40,00	10,67	BDI 1	13,00	520,00	RA
1.22.0.4.	SINAPI	89731	JOELHO 90 GRAUS, PVC, SERIE NORMAL, ESGOTO PREDIAL, DN 50 MM, JUNTA ELÁSTICA, FORNECIDO E INSTALADO EM RAMAL DE DESCARGA OU RAMAL DE ESGOTO SANITÁRIO. AF_08/2022	UN	180,00	15,15	BDI 1	18,46	3.322,80	RA
1.22.0.5.	SINAPI	89744	JOELHO 90 GRAUS, PVC, SERIE NORMAL, ESGOTO PREDIAL, DN 100 MM, JUNTA ELÁSTICA, FORNECIDO E INSTALADO EM RAMAL DE DESCARGA OU RAMAL DE ESGOTO SANITÁRIO. AF_08/2022	UN	20,00	26,90	BDI 1	32,79	655,80	RA
1.22.0.6.	SINAPI	89784	TE, PVC, SERIE NORMAL, ESGOTO PREDIAL, DN 50 X 50 MM, JUNTA ELÁSTICA, FORNECIDO E INSTALADO EM RAMAL DE DESCARGA OU RAMAL DE ESGOTO SANITÁRIO. AF_08/2022	UN	20,00	23,77	BDI 1	28,97	579,40	RA
1.22.0.7.	SINAPI	104345	JUNÇÃO DE REDUÇÃO INVERTIDA, PVC, SÉRIE NORMAL, ESGOTO PREDIAL, DN 100 X 50 MM, JUNTA ELÁSTICA, FORNECIDO E INSTALADO EM RAMAL DE DESCARGA OU RAMAL DE ESGOTO SANITÁRIO. AF_08/2022	UN	20,00	40,26	BDI 1	49,07	981,40	RA
1.22.0.8.	SINAPI	104348	TERMINAL DE VENTILAÇÃO, PVC, SÉRIE NORMAL, ESGOTO PREDIAL, DN 50 MM, JUNTA SOLDÁVEL, FORNECIDO E INSTALADO EM PRUMADA DE ESGOTO SANITÁRIO OU VENTILAÇÃO. AF_08/2022	UN	20,00	9,23	BDI 1	11,25	225,00	RA
1.22.0.9.	SINAPI	89711	TUBO PVC, SERIE NORMAL, ESGOTO PREDIAL, DN 40 MM, FORNECIDO E INSTALADO EM RAMAL DE DESCARGA OU RAMAL DE ESGOTO SANITÁRIO. AF_08/2022	M	67,00	22,35	BDI 1	27,24	1.825,08	RA
1.22.0.10.	SINAPI	89712	TUBO PVC, SERIE NORMAL, ESGOTO PREDIAL, DN 50 MM, FORNECIDO E INSTALADO EM RAMAL DE DESCARGA OU RAMAL DE ESGOTO SANITÁRIO. AF_08/2022	M	204,20	27,39	BDI 1	33,38	6.816,20	RA



PO - PLANILHA ORÇAMENTÁRIA
Orçamento Base para Licitação - OGU

Grau de Sigilo
#PÚBLICO

Nº OPERAÇÃO 0	Nº SICONV 0	PROponente / Tomador PREFEITURA MUNICIPAL DE RIBEIRA DO AMPARO	APELIDO DO EMPREENDIMENTO CASAS MCMV-20 UNIDADES			
LOCALIDADE SINAPI	DATA BASE 06-25 (N DES.)	DESCRIÇÃO DO LOTE CASAS MCMV-20 UNIDADES	MUNICÍPIO / UF RIBEIRA DO AMPARO-BAHIA	BDI 1 21,88%	BDI 2 0,00%	BDI 3 0,00%

Item	Fonte	Código	Descrição	Unidade	Quantidade	Custo Unitário (sem BDI) (R\$)	BDI (%)	Preço Unitário (com BDI) (R\$)	Preço Total (R\$)	RECURSO ↓
CASAS MCMV-20 UNIDADES									2.861.876,49	
1.22.0.11.	SINAPI	89798	TUBO PVC, SERIE NORMAL, ESGOTO PREDIAL, DN 50 MM, FORNECIDO E INSTALADO EM PRUMADA DE ESGOTO SANITÁRIO OU VENTILAÇÃO. AF_08/2022	M	80,00	11,53	BDI 1	14,05	1.124,00	RA
1.22.0.12.	SINAPI	89714	TUBO PVC, SERIE NORMAL, ESGOTO PREDIAL, DN 100 MM, FORNECIDO E INSTALADO EM RAMAL DE DESCARGA OU RAMAL DE ESGOTO SANITÁRIO. AF_08/2022	M	676,00	38,16	BDI 1	46,51	31.440,76	RA
1.22.0.13.	SINAPI	97902	CAIXA ENTERRADA HIDRÁULICA RETANGULAR EM ALVENARIA COM TIJOLOS CERÂMICOS MACIÇOS, DIMENSÕES INTERNAS: 0,6X0,6X0,6 M PARA REDE DE ESGOTO. AF_12/2020	UN	100,00	629,92	BDI 1	767,75	76.775,00	RA
1.22.0.14.	SINAPI	89707	CAIXA SIFONADA, PVC, DN 100 X 100 X 50 MM, JUNTA ELÁSTICA, FORNECIDA E INSTALADA EM RAMAL DE DESCARGA OU EM RAMAL DE ESGOTO SANITÁRIO. AF_08/2022	UN	20,00	47,18	BDI 1	57,50	1.150,00	RA
1.22.0.15.	SINAPI	104327	RALO SIFONADO REDONDO, PVC, DN 100 X 40 MM, JUNTA SOLDÁVEL, FORNECIDO E INSTALADO EM RAMAL DE DESCARGA OU EM RAMAL DE ESGOTO SANITÁRIO. AF_08/2022	UN	20,00	18,50	BDI 1	22,55	451,00	RA
1.22.0.16.	SINAPI	104326	RALO SECO CÔNICO, PVC, DN 100 X 40 MM, JUNTA SOLDÁVEL, FORNECIDO E INSTALADO EM RAMAL DE DESCARGA OU EM RAMAL DE ESGOTO SANITÁRIO. AF_08/2022	UN	20,00	19,26	BDI 1	23,47	469,40	RA
1.22.0.17.	SINAPI	98107	CAIXA DE GORDURA SIMPLES (CAPACIDADE: 36 L), RETANGULAR, EM ALVENARIA COM BLOCOS DE CONCRETO, DIMENSÕES INTERNAS = 0,2X0,4 M, ALTURA INTERNA = 0,8 M. AF_12/2020	UN	20,00	296,97	BDI 1	361,95	7.239,00	RA
1.23.			APARELHOS, METAIS E BANCADAS					-	45.250,70	
1.23.0.1.	SINAPI	86931	VASO SANITÁRIO SIFONADO COM CAIXA ACOPLADA LOUÇA BRANCA, INCLUSO ENGATE FLEXÍVEL EM PLÁSTICO BRANCO, 1/2 X 40CM - FORNECIMENTO E INSTALAÇÃO. AF_01/2020	UN	20,00	545,48	BDI 1	664,83	13.296,60	RA
1.23.0.2.	SINAPI	86943	LAVATÓRIO LOUÇA BRANCA SUSPENSO, 29,5 X 39CM OU EQUIVALENTE, PADRÃO POPULAR, INCLUSO SIFÃO FLEXÍVEL EM PVC, VÁLVULA E ENGATE FLEXÍVEL 30CM EM PLÁSTICO E TORNEIRA CROMADA DE MESA, PADRÃO POPULAR - FORNECIMENTO E INSTALAÇÃO. AF_01/2020	UN	20,00	281,85	BDI 1	343,52	6.870,40	RA
1.23.0.3.	SINAPI	86934	BANCADA DE MÁRMORE SINTÉTICO 120 X 60CM, COM CUBA INTEGRADA, INCLUSO SIFÃO TIPO FLEXÍVEL EM PVC, VÁLVULA EM PLÁSTICO CROMADO TIPO AMERICANA E TORNEIRA CROMADA LONGA, DE PAREDE, PADRÃO POPULAR - FORNECIMENTO E INSTALAÇÃO. AF_01/2020	UN	14,40	438,06	BDI 1	533,91	7.688,30	RA
1.23.0.4.	SINAPI	86924	TANQUE DE LOUÇA BRANCA SUSPENSO, 18L OU EQUIVALENTE, INCLUSO SIFÃO TIPO GARRAFA EM PVC, VÁLVULA PLÁSTICA E TORNEIRA DE PLÁSTICO - FORNECIMENTO E INSTALAÇÃO. AF_01/2020	UN	20,00	604,07	BDI 1	736,24	14.724,80	RA
1.23.0.5.	SINAPI	100860	CHUVEIRO ELÉTRICO COMUM CORPO PLÁSTICO, TIPO DUCHA - FORNECIMENTO E INSTALAÇÃO. AF_01/2020	UN	20,00	109,56	BDI 1	133,53	2.670,60	RA
1.24.			LIMPEZAS					-	12.715,28	



PO - PLANILHA ORÇAMENTÁRIA
Orçamento Base para Licitação - OGU

Grau de Sigilo
#PÚBLICO

Nº OPERAÇÃO 0	Nº SICONV 0	PROponente / Tomador PREFEITURA MUNICIPAL DE RIBEIRA DO AMPARO	APELIDO DO EMPREENDIMENTO CASAS MCMV-20 UNIDADES			
LOCALIDADE SINAPI	DATA BASE 06-25 (N DES.)	DESCRIÇÃO DO LOTE CASAS MCMV-20 UNIDADES	MUNICÍPIO / UF RIBEIRA DO AMPARO-BAHIA	BDI 1 21,88%	BDI 2 0,00%	BDI 3 0,00%

Item	Fonte	Código	Descrição	Unidade	Quantidade	Custo Unitário (sem BDI) (R\$)	BDI (%)	Preço Unitário (com BDI) (R\$)	Preço Total (R\$)	↓
CASAS MCMV-20 UNIDADES									2.861.876,49	
1.24.0.1.	SINAPI	99818	LIMPEZA DE BACIA SANITÁRIA, BIDÊ OU MICTÓRIO EM LOUÇA, INCLUSIVE METAIS CORRESPONDENTES. AF_04/2019	UN	20,00	5,98	BDI 1	7,29	145,80	RA
1.24.0.2.	SINAPI	99819	LIMPEZA DE BANCADA DE PEDRA (MÁRMORE OU GRANITO). AF_04/2019	M2	14,40	19,12	BDI 1	23,30	335,52	RA
1.24.0.3.	SINAPI	99811	LIMPEZA DE CONTRAPISO COM VASSOURA A SECO. AF_04/2019	M2	293,00	4,02	BDI 1	4,90	1.435,70	RA
1.24.0.4.	SINAPI	99826	LIMPEZA DE FORRO REMOVÍVEL COM PANO ÚMIDO. AF_04/2019	M2	718,00	1,75	BDI 1	2,13	1.529,34	RA
1.24.0.5.	SINAPI	99821	LIMPEZA DE JANELA DE VIDRO COM CAIXILHO EM AÇO/ALUMÍNIO/PVC. AF_04/2019	M2	80,00	3,36	BDI 1	4,10	328,00	RA
1.24.0.6.	SINAPI	99804	LIMPEZA DE PISO CERÂMICO OU PORCELANATO UTILIZANDO DETERGENTE NEUTRO E ESCOVAÇÃO MANUAL. AF_04/2019	M2	974,80	6,11	BDI 1	7,45	7.262,26	RA
1.24.0.7.	SINAPI	99822	LIMPEZA DE PORTA DE MADEIRA. AF_04/2019	M2	336,00	1,14	BDI 1	1,39	467,04	RA
1.24.0.8.	SINAPI	99807	LIMPEZA DE REVESTIMENTO CERÂMICO EM PAREDE UTILIZANDO DETERGENTE NEUTRO E ESCOVAÇÃO MANUAL. AF_04/2019	M2	318,40	1,84	BDI 1	2,24	713,22	RA
1.24.0.9.	SINAPI	99816	LIMPEZA DE TANQUE OU LAVATÓRIO DE LOUÇA ISOLADO, INCLUSIVE METAIS CORRESPONDENTES. AF_04/2019	UN	40,00	10,22	BDI 1	12,46	498,40	RA
2.			PAVIMENTAÇÃO					-	83.424,05	
2.1.			SERVIÇOS TERRAPLANAGEM					-	3.017,29	
2.1.0.1.	SINAPI	100577	REGULARIZAÇÃO E COMPACTAÇÃO DE SUBLEITO DE SOLO PREDOMINANTEMENTE ARENOSO, PARA OBRAS DE CONSTRUÇÃO DE PAVIMENTOS. AF_09/2024	M2	1.596,45	1,55	BDI 1	1,89	3.017,29	RA
2.2.			SERVIÇOS DE PAVIMENTAÇÃO					-	80.406,76	
2.2.1.			CALÇAMENTO					-	80.406,76	
2.2.1.1.	ORSE	8863	Pavimentação c/ brita granítica em pó, espalhada, e = 5,0 cm	m2	1.596,45	16,96	BDI 1	20,67	32.998,62	RA
2.2.1.2.	SINAPI	94990	EXECUÇÃO DE PASSEIO (CALÇADA) OU PISO DE CONCRETO COM CONCRETO MOLDADO IN LOCO, FEITO EM OBRA, ACABAMENTO CONVENCIONAL, NÃO ARMADO. AF_08/2022	M3	24,75	886,48	BDI 1	1.080,44	26.740,89	RA
2.2.1.3.	SINAPI	94273	ASSENTAMENTO DE GUIA (MEIO-FIO) EM TRECHO RETO, CONFECCIONADA EM CONCRETO PRÉ-FABRICADO, DIMENSÕES 100X15X13X30 CM (COMPRIMENTO X BASE INFERIOR X BASE SUPERIOR X ALTURA). AF_01/2024	M	412,52	41,11	BDI 1	50,10	20.667,25	RA
3.			TRATAMENTO					-	118.023,60	
3.1.			FOSSA E SUMIDOURO					-	118.023,60	
3.1.0.1.	SINAPI	98094	SUMIDOURO RETANGULAR, EM ALVENARIA COM BLOCOS DE CONCRETO, DIMENSÕES INTERNAS: 0,8 X 1,4 X H=3,0 M, ÁREA DE INFILTRAÇÃO: 13,2 M² (PARA 5 CONTRIBUINTES). AF_12/2020	UN	20,00	2.716,81	BDI 1	3.311,25	66.225,00	RA
3.1.0.2.	SINAPI	98052	TANQUE SÉPTICO CIRCULAR, EM CONCRETO PRÉ-MOLDADO, DIÂMETRO INTERNO = 1,10 M, ALTURA INTERNA = 2,50 M, VOLUME ÚTIL: 2138,2 L (PARA 5 CONTRIBUINTES). AF_12/2020	UN	20,00	2.124,98	BDI 1	2.589,93	51.798,60	RA
4.			SISTEMA DE ABASTECIMENTO D'ÁGUA					-	44.981,36	
4.1.			MOVIMENTO DE TERRA					-	24.614,41	
4.1.0.1.	SINAPI	93358	ESCAVAÇÃO MANUAL DE VALA. AF_09/2024	M3	147,05	96,40	BDI 1	117,49	17.276,90	RA

RECURSO



PO - PLANILHA ORÇAMENTÁRIA
Orçamento Base para Licitação - OGU

Grau de Sigilo
#PUBLICO

Nº OPERAÇÃO 0	Nº SICONV 0	PROponente / Tomador PREFEITURA MUNICIPAL DE RIBEIRA DO AMPARO	APELIDO DO EMPREENDIMENTO CASAS MCMV-20 UNIDADES			
LOCALIDADE SINAPI	DATA BASE 06-25 (N DES.)	DESCRIÇÃO DO LOTE CASAS MCMV-20 UNIDADES	MUNICÍPIO / UF RIBEIRA DO AMPARO-BAHIA	BDI 1 21,88%	BDI 2 0,00%	BDI 3 0,00%

Item	Fonte	Código	Descrição	Unidade	Quantidade	Custo Unitário (sem BDI) (R\$)	BDI (%)	Preço Unitário (com BDI) (R\$)	Preço Total (R\$)	
CASAS MCMV-20 UNIDADES									2.861.876,49	
4.1.0.2.	SINAPI	93382	REATERRO MANUAL DE VALAS, COM COMPACTADOR DE SOLOS DE PERCUSSÃO. AF_08/2023	M3	131,07	30,51	BDI 1	37,19	4.874,49	RA
4.1.0.3.	ORSE	3212	Colchão de areia	m3	15,48	130,55	BDI 1	159,11	2.463,02	RA
4.2.			ASSENTAMENTO DE TUBOS , CONEXÕES					-	20.366,95	
4.2.0.1.	SINAPI	105260	ASSENTAMENTO E FORNECIMENTO DE TUBO DE PVC PBA PARA REDE DE ÁGUA, DN 50, JUNTA ELÁSTICA INTEGRADA, INSTALADO EM LOCAL COM NÍVEL ALTO DE INTERFERÊNCIAS (INCLUI FORNECIMENTO). AF_05/2024	UN	257,99	17,46	BDI 1	21,28	5.490,03	RA
4.2.0.2.	Composição	C90	ASSENTAMENTO DE CURVA EM PVC PBA DN50	UNI	1,00	28,63	BDI 1	34,89	34,89	RA
4.2.0.3.	Composição	CAP	ASSENTAMENTO DE CAP EM PVC PBA DN50	UNI	2,00	9,35	BDI 1	11,40	22,80	RA
4.2.0.4.	ORSE	6096	Ligação Predial de Água em Mureta de Concreto, Provisória ou Definitiva, com Fornecimento de Material, inclusive Mureta e Hidrômetro, Rede DN 50mm - Rev 03 10/2022	UN	20,00	588,33	BDI 1	717,06	14.341,20	RA
4.2.0.5.	SINAPI	100982	CARGA, MANOBRA E DESCARGA DE ENTULHO EM CAMINHÃO BASCULANTE 10 M³ - CARGA COM ESCAVADEIRA HIDRÁULICA (CAÇAMBA DE 0,80 M³ / 111 HP) E DESCARGA LIVRE (UNIDADE: M3). AF_07/2020	M3	15,99	9,07	BDI 1	11,05	176,69	RA
4.2.0.6.	SINAPI	93588	TRANSPORTE COM CAMINHÃO BASCULANTE DE 10 M³, EM VIA URBANA EM LEITO NATURAL (UNIDADE: M3XKM). AF_07/2020	M3XKM	79,93	3,09	BDI 1	3,77	301,34	RA

Encargos sociais: Para elaboração deste orçamento, foram utilizados os encargos sociais do SINAPI para a Unidade da Federação indicada.

Observações:
Meio fios serão implantados no acesso a estrada ITABERABA a Testa Branca e no trecho urbano de Testa Branca

Foi considerado arredondamento de duas casas decimais para Quantidade; Custo Unitário; BDI; Preço Unitário; Preço Total.
Siglas da Composição do Investimento: RA - Rateio proporcional entre Repasse e Contrapartida; RP - 100% Repasse; CP - 100% Contrapartida; OU - 100% Outros.

RIBEIRA DO AMPARO-BAHIA
Local
sexta-feira, 12 de setembro de 2025
Data


Responsável Técnico
Nome: JORGE OTÁVIO DA SILVA BRANDÃO
CREA/CAU: 24721-D
ART/RRT: 0



COMPOSIÇÕES

FORNE	CÓDIGO	DESCRIÇÃO	UNIDADE	COEFIC.	CUSTO UNIT DESONERADO	CUSTO UNIT NÃO DESONER.
COMPOSIÇÃO	001	INSTALAÇÃO PROVISÓRIA DE ÁGUA	UND		1.362,22	1.381,47
SINAPI	93358	ESCAVAÇÃO MANUAL DE VALA. AF_09/2024	M3	0,12	89,87	96,40
SINAPI	88267	ENCANADOR OU BOMBEIRO HIDRÁULICO COM ENCARGOS COMPLEMENTARES	H	1	30,20	32,80
SINAPI	88309	PEDREIRO COM ENCARGOS COMPLEMENTARES	H	1	30,92	33,52
SINAPI	88316	SERVENTE COM ENCARGOS COMPLEMENTARES	H	1,2	22,72	24,37
SINAPI-I	20247	PREGO DE ACO POLIDO COM CABECA 15 X 15 (1 1/4 X 13)	KG	0,3	20,27	20,27
SINAPI	95675	HIDRÔMETRO DN 3/4", 5,0 M3/H - FORNECIMENTO E INSTALAÇÃO. AF_03/2024	UN	1	250,19	252,50
SINAPI	89446	TUBO, PVC, SOLDÁVEL, DE 25MM, INSTALADO EM PRUMADA DE ÁGUA - FORNECIMENTO E INSTALAÇÃO. AF_06/2022	M	30	4,82	4,90
SINAPI	88629	ARGAMASSA TRAÇO 1:3 (EM VOLUME DE CIMENTO E AREIA MÉDIA ÚMIDA), PREPARO MANUAL. AF_08/2019	M3	0,05	720,03	734,17
SINAPI-I	11882	CAIXA PARA HIDROMETRO CONCRETO PRE MOLDADO, *0,24 M X 0,45 M X 0,30* M (L X C X A)	UN	1	120,97	120,97
SINAPI-I	11868	CAIXA D'ÁGUA / RESERVATORIO EM POLIESTER REFORCADO COM FIBRA DE VIDRO, 1000 LITROS, COM TAMPA	UN	1	608,38	608,38
SINAPI	89409	JOELHO 45 GRAUS, PVC, SOLDÁVEL, DN 25MM, INSTALADO EM RAMAL DE DISTRIBUIÇÃO DE ÁGUA - FORNECIMENTO E INSTALAÇÃO. AF_06/2022	UN	10	9,57	10,15
SINAPI	93382	REATERRO MANUAL DE VALAS, COM COMPACTADOR DE SOLOS DE PERCUSSÃO. AF_08/2023	M3	0,04	28,52	30,51

COMPOSIÇÃO	103682_ADP-01	CONCRETAGEM DE VIGAS E LAJES, FCK=20 MPA, PARA QUALQUER TIPO DE LAJE COM BALDES EM EDIFICAÇÃO TÉRREA - LANÇAMENTO, ADENSAMENTO E ACABAMENTO. AF_02/2022	m3		962,32	988,54
SINAPI	90587	VIBRADOR DE IMERSÃO, DIÂMETRO DE PONTEIRA 45MM, MOTOR ELÉTRICO TRIFÁSICO POTÊNCIA DE 2 CV - CHI DIURNO. AF_06/2015	CHI	0,249	0,52	0,52
SINAPI	90586	VIBRADOR DE IMERSÃO, DIÂMETRO DE PONTEIRA 45MM, MOTOR ELÉTRICO TRIFÁSICO POTÊNCIA DE 2 CV - CHP DIURNO. AF_06/2015	CHP	0,942	1,41	1,41
SINAPI	88316	SERVENTE COM ENCARGOS COMPLEMENTARES	H	8,407	22,72	24,37
SINAPI	88309	PEDREIRO COM ENCARGOS COMPLEMENTARES	H	3,571	30,92	33,52
SINAPI	88262	CARPINTEIRO DE FORMAS COM ENCARGOS COMPLEMENTARES	H	1,19	30,49	33,07
SINAPI-I	34492	CONCRETO USINADO BOMBEAVEL, CLASSE DE RESISTENCIA C20, COM BRITA 0 E 1, SLUMP = 100 +/- 20 MM, EXCLUI SERVICO DE BOMBEAMENTO (NBR 8953)	M3	1,103	565,00	565,00

COMPOSIÇÃO	103669_ADP-01	CONCRETAGEM DE PILARES, FCK = 20 MPA, COM USO DE BALDES - LANÇAMENTO, ADENSAMENTO E ACABAMENTO. AF_02/2022	m3		943,98	968,88
SINAPI	90587	VIBRADOR DE IMERSÃO, DIÂMETRO DE PONTEIRA 45MM, MOTOR ELÉTRICO TRIFÁSICO POTÊNCIA DE 2 CV - CHI DIURNO. AF_06/2015	CHI	1,417	0,52	0,52
SINAPI	90586	VIBRADOR DE IMERSÃO, DIÂMETRO DE PONTEIRA 45MM, MOTOR ELÉTRICO TRIFÁSICO POTÊNCIA DE 2 CV - CHP DIURNO. AF_06/2015	CHP	1,042	1,41	1,41
SINAPI	88316	SERVENTE COM ENCARGOS COMPLEMENTARES	H	7,377	22,72	24,37
SINAPI	88309	PEDREIRO COM ENCARGOS COMPLEMENTARES	H	2,459	30,92	33,52
SINAPI	88262	CARPINTEIRO DE FORMAS COM ENCARGOS COMPLEMENTARES	H	2,459	30,49	33,07
SINAPI-I	34492	CONCRETO USINADO BOMBEAVEL, CLASSE DE RESISTENCIA C20, COM BRITA 0 E 1, SLUMP = 100 +/- 20 MM, EXCLUI SERVICO DE BOMBEAMENTO (NBR 8953)	M3	1,103	565,00	565,00

COMPOSIÇÃO	92463_ADP-01	MONTAGEM E DESMONTAGEM DE FÔRMA DE VIGA, SEM ESCORAMENTO, PÉ-DIREITO SIMPLES, EM CHAPA DE MADEIRA RESINADA, 8 UTILIZAÇÕES.	m2		66,56	69,99
SINAPI	92265	FABRICAÇÃO DE FÔRMA PARA VIGAS, EM CHAPA DE MADEIRA COMPENSADA RESINADA, E = 17 MM. AF_09/2020	M2	0,236	119,33	123,01
SINAPI	88262	CARPINTEIRO DE FORMAS COM ENCARGOS COMPLEMENTARES	H	0,884	30,49	33,07
SINAPI	88239	AJUDANTE DE CARPINTEIRO COM ENCARGOS COMPLEMENTARES	H	0,162	23,23	24,95
SINAPI-I	40304	PREGO DE ACO POLIDO COM CABECA DUPLA 17 X 27 (2 1/2 X 11)	KG	0,049	22,60	22,60
SINAPI-I	6193	TABUA NAO APARELHADA *2,5 X 20* CM, EM MACARANDUBA/MASSARANDUBA, ANGELIM OU EQUIVALENTE DA REGIAO - BRUTA	M	0,328	19,92	19,92
SINAPI-I	2692	DESMOLDANTE PROTETOR PARA FORMAS DE MADEIRA, DE BASE OLEOSA EMULSIONADA EM AGUA	L	0,01	6,72	6,72

COMPOSIÇÃO	93674_ADP-01	DISJUNTOR BIPOLAR TIPO DR, CORRENTE NOMINAL DE 25A - FORNECIMENTO E INSTALAÇÃO. AF_10/2020	uni		35,85	36,43
SINAPI	88264	ELETRICISTA COM ENCARGOS COMPLEMENTARES	H	0,1325	31,30	33,94
SINAPI	88247	AUXILIAR DE ELETRICISTA COM ENCARGOS COMPLEMENTARES	H	0,1325	23,80	25,56
ORSE-I	3685	Disjuntor bipolar 25 A, padrão DIN (linha branca), curva B, corrente de interrupção 5KA, ref.: Siemens 5SX1 ou similar.	un	1	26,00	26,00
SINAPI-I	1571	TERMINAL A COMPRESSAO EM COBRE ESTANHADO PARA CABO 4 MM2, 1 FURO E 1 COMPRESSAO, PARA PARAFUSO DE FIXACAO M5	UN	2	1,28	1,28
					0,00	0,00

COMPOSIÇÃO	91947_ADP-01	SUPORTE PARAFUSADO COM ESPELHO / PLACA DE ENCAIXE 4" X 2" BAIXO (0,30 M DO PISO) PARA PONTO ELÉTRICO - FORNECIMENTO E INSTALAÇÃO. AF_03/2023	uni		7,83	8,23
SINAPI	88264	ELETRICISTA COM ENCARGOS COMPLEMENTARES	H	0,091	31,30	33,94

SINAPI	88247	AUXILIAR DE ELETRICISTA COM ENCARGOS COMPLEMENTARES	H	0,091	23,80	25,56
SINAPI-I	38099	SUPORE DE FIXACAO PARA ESPELHO / PLACA 4" X 2", PARA 3 MODULOS, PARA INSTALACAO DE TOMADAS E INTERRUPTORES (SOMENTE SUPORTE)	UN	1	1,09	1,09
SINAPI-I	38091	ESPELHO / PLACA CEGA 4" X 2", PARA INSTALACAO DE TOMADAS E INTERRUPTORES	UN	1	1,74	1,74
					0,00	0,00

COMPOSIÇÃO	CPU-01	FORNECIMENTO E INSTALAÇÃO DE PRESSURIZADOR ACOPLADO AO CHUVEIRO (TENSÃO: 127V - PRESSÃO MINIMA: 0,7MCA / PRESSÃO MÁXIMA: 2,5MCA - ENTRADA 1/2" / SAÍDA 1/2")	UNI		42,11	45,55
COMPOSIÇÃO				1	0,00	0,00
SINAPI	88264	ELETRICISTA COM ENCARGOS COMPLEMENTARES	H	0,5	31,30	33,94
SINAPI	88267	ENCANADOR OU BOMBEIRO HIDRÁULICO COM ENCARGOS COMPLEMENTARES	H	0,5	30,20	32,80
SINAPI	88316	SERVENTE COM ENCARGOS COMPLEMENTARES	H	0,5	22,72	24,37
					0,00	0,00

COMPOSIÇÃO	C90	ASSENTAMENTO DE CURVA EM PVC PBA DN50	UNI		28,32	28,63
SINAPI-I	1845	CURVA PVC PBA, JE, PB, 90 GRAUS, DN 50 / DE 60 MM, PARA REDE DE AGUA	UN	1	24,70	24,70
SINAPI	88267	ENCANADOR OU BOMBEIRO HIDRÁULICO COM ENCARGOS COMPLEMENTARES	H	0,12	30,20	32,80
					0,00	0,00

COMPOSIÇÃO	CAP	ASSENTAMENTO DE CAP EM PVC PBA DN50	UNI		9,04	9,35
SINAPI-I	1206	CAP, PVC PBA, JE, DN 50 / DE 60 MM, PARA REDE DE AGUA (NBR 10351)	UN	1	5,42	5,42
SINAPI	88267	ENCANADOR OU BOMBEIRO HIDRÁULICO COM ENCARGOS COMPLEMENTARES	H	0,12	30,20	32,80
					0,00	0,00

sexta-feira, 12 de setembro de 2025

Data



Jorge Otávio da S. Brandão
Engenheiro Civil
CREA 24.721-D

Responsável Técnico: JORGE OTÁVIO DA SILVA BRANDÃO
CREA/CAU: 24721-D



CRONOGRAMA FÍSICO-FINANCEIRO
OGU

Grau de Sigilo
#PUBLICO

Nº OPERAÇÃO	Nº SICONV	PROPONENTE TOMADOR	APELIDO EMPREENDIMENTO	DESCRIÇÃO DO LOTE
0	0	PREFEITURA MUNICIPAL DE RIBEIRA	CASAS MCMV-20 UNIDADES	CASAS MCMV-20 UNIDADES

Item	Descrição	Valor (R\$)	Parcelas:	1	2	3	4	5	6	7	8	9	10	11	12
				09/24	10/24	11/24	12/24	01/25	02/25	03/25	04/25	05/25	06/25	07/25	08/25
1.	CASAS POPULARES -MCMV-20	2.615.447,48	% Período:	12,98%	17,16%	30,53%	21,78%	17,44%	0,10%						
1.2.	SERVIÇOS PRELIMINARES	8.142,81	% Período:	100,00%											
1.3.	FUNDAÇÕES	323.788,29	% Período:	100,00%											
1.3.1.	SAPATAS	98.299,63	% Período:	100,00%											
1.3.2.	BALDRAMES	150.099,29	% Período:	100,00%											
1.3.3.	IMPERMEABILIZAÇÕES	75.389,37	% Período:	100,00%											
1.4.	SUPERESTRUTURA	238.483,19	% Período:		100,00%										
1.5.	ALVENARIA	200.431,12	% Período:		100,00%										
1.6.	ESQUADRIAS-JANELAS	171.481,27	% Período:				100,00%								
1.7.	COBERTURA	369.685,34	% Período:			100,00%									
1.8.	REVESTIMENTOS INTERNOS	106.265,82	% Período:			100,00%									
1.9.	REVESTIMENTOS CERÂMICOS	26.373,42	% Período:			100,00%									
1.10.	REVESTIMENTOS EXTERNOS	173.120,49	% Período:			100,00%									
1.11.	FORROS	64.864,12	% Período:			100,00%									
1.12.	PINTURA INTERNA	40.523,92	% Período:			100,00%									
1.13.	PINTURA EXTERNA	44.750,17	% Período:				100,00%								
1.14.	PINTURA DE ESQUADRIAS	78.905,40	% Período:				100,00%								
1.15.	PAVIMENTAÇÕES-CERÂMICA	201.051,69	% Período:				100,00%								
1.16.	PISO CIMENTADO	28.195,12	% Período:				100,00%								
1.17.	RODAPÉS,SOLEIRAS E PEITORIS	30.812,58	% Período:				100,00%								
1.18.	ELÉTRICO-DISJUNTOR	44.264,00	% Período:					100,00%							
1.19.	ILUMINAÇÃO,TOMADAS E INTERRUPTORE	43.050,20	% Período:					100,00%							
1.20.	FIOS E CABOS	104.853,93	% Período:					100,00%							
1.21.	HIDRÁULICO	59.885,78	% Período:					100,00%							



CRONOGRAMA FÍSICO-FINANCEIRO
OGU

Grau de Sigilo
#PUBLICO

Nº OPERAÇÃO	Nº SICONV	PROPONENTE TOMADOR	APELIDO EMPREENDIMENTO	DESCRIÇÃO DO LOTE
0	0	PREFEITURA MUNICIPAL DE RIBEIRA	CASAS MCMV-20 UNIDADES	CASAS MCMV-20 UNIDADES

Item	Descrição	Valor (R\$)	Parcelas:	1 09/24	2 10/24	3 11/24	4 12/24	5 01/25	6 02/25	7 03/25	8 04/25	9 05/25	10 06/25	11 07/25	12 08/25
1.22.	ESGOTO	135.135,24	% Período:					100,00%							
1.23.	APARELHOS ,METAIS E BANCADAS	45.250,70	% Período:					100,00%							
1.24.	LIMPEZAS	12.715,28	% Período:					100,00%							
2.	PAVIMENTAÇÃO	83.424,05	% Período:				100,00%								
2.1.	SERVIÇOS TERRAPLANAGEM	3.017,29	% Período:				100,00%								
2.2.	SERVIÇOS DE PAVIMENTAÇÃO	80.406,76	% Período:				100,00%								
2.2.1.	CALÇAMENTO	80.406,76	% Período:				100,00%								
3.	TRATAMENTO	118.023,60	% Período:						100,00%						
3.1.	FOSSA E SUMIDOURO	118.023,60	% Período:						100,00%						
4.	SISTEMA DE ABASTECIMENTO DÁGUA	44.981,36	% Período:					100,00%							
4.1.	MOVIMENTO DE TERRA	24.614,41	% Período:					100,00%							
4.2.	ASSENTAMENTO DE TUBOS , CONEXÕES	20.366,95	% Período:					100,00%							
Total: R\$ 2.861.876,49				%:	11,86%	15,68%	27,90%	22,82%	17,51%	4,22%					
Período:	Repassé:	332.113,89	439.156,02	781.263,12	638.971,97	490.406,40	118.088,60								
	Contrapartida:	7.339,30	9.704,80	17.264,93	14.120,48	10.837,37	2.609,61								
	Outros:	-	-	-	-	-	-								
	Investimento:	339.453,20	448.860,81	798.528,05	653.092,45	501.243,77	120.698,21								
Acumulado:	%:	11,86%	27,55%	55,45%	78,27%	95,78%	100,00%								
	Repassé:	332.113,89	771.269,91	1.552.533,03	2.191.505,00	2.681.911,40	2.800.000,00								
	Contrapartida:	7.339,30	17.044,10	34.309,03	48.429,51	59.266,88	61.876,49								
	Outros:	-	-	-	-	-	-								
	Investimento:	339.453,20	788.314,01	1.586.842,06	2.239.934,51	2.741.178,28	2.861.876,49								

RIBEIRA DO AMPARO-BAHIA

Local

sexta-feira, 12 de setembro de 2025

Data

Jorge Otávio da S. Brandão
Engenheiro Civil
CREA BA 721-D

Responsável Técnico

Nome: JORGE OTÁVIO DA SILVA BRANDÃO

CREA/CAU: 24721-D

ART/RRT:

Nº OPERAÇÃO	Nº SICONV	PROPONENTE / TOMADOR
0	0	PREFEITURA MUNICIPAL DE RIBEIRA DO AMPARO

APELIDO DO EMPREENDIMENTO / DESCRIÇÃO DO LOTE

CASAS MCMV-20 UNIDADES / CASAS MCMV-20 UNIDADES

Conforme legislação tributária municipal, definir estimativa de percentual da base de cálculo para o ISS:	40,00%
Sobre a base de cálculo, definir a respectiva alíquota do ISS (entre 2% e 5%):	5,00%

BDI 1

TIPO DE OBRA

Construção e Reforma de Edifícios

Itens	Siglas	% Adotado
Administração Central	AC	4,00%
Seguro e Garantia	SG	0,80%
Risco	R	1,27%
Despesas Financeiras	DF	1,23%
Lucro	L	7,10%
Tributos (impostos COFINS 3%, e PIS 0,65%)	CP	3,65%
Tributos (ISS, variável de acordo com o município)	ISS	2,00%
Tributos (Contribuição Previdenciária sobre a Receita Bruta - 0% ou 4,5% - Desoneração)	CPRB	0,00%
BDI SEM desoneração (Fórmula Acórdão TCU)	BDI PAD	21,88%

Os valores de BDI foram calculados com o emprego da fórmula:

$$BDI = \frac{(1+AC + S + R + G) * (1 + DF) * (1+L)}{(1-CP-ISS-CRPB)} - 1$$

Declaro para os devidos fins que, conforme legislação tributária municipal, a base de cálculo deste tipo de obra corresponde à 40%, com a respectiva alíquota de 5%.

Declaro para os devidos fins que o regime de Contribuição Previdenciária sobre a Receita Bruta adotado para elaboração do orçamento foi SEM Desoneração, e que esta é a alternativa mais adequada para a Administração Pública.


Observações:

RIBEIRA DO AMPARO-BAHIA

Local

sexta-feira, 12 de setembro de 2025

Data

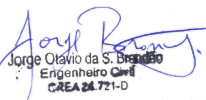
Jorge Otávio da S. Brandão
Engenheiro Civil
CREA 24.721-D

Responsável Técnico

Nome: JORGE OTÁVIO DA SILVA BRANDÃO

CREA/CAU: 24721-D

ART/RRT: 0

Nº OPERAÇÃO	Nº SICONV	PROPONENTE / TOMADOR
0	0	PREFEITURA MUNICIPAL DE RIBEIRA DO AMPARO

APELIDO DO EMPREENDIMENTO / DESCRIÇÃO DO LOTE
CASAS MCMV-20 UNIDADES / CASAS MCMV-20 UNIDADES

Conforme legislação tributária municipal, definir estimativa de percentual da base de cálculo para o ISS:	40,00%
Sobre a base de cálculo, definir a respectiva alíquota do ISS (entre 2% e 5%):	5,00%

BDI 2

TIPO DE OBRA
Fornecimento de Materiais e Equipamentos (aquisição indireta - em conjunto com licitação de obras)

Itens	Siglas	% Adotado
Administração Central	AC	
Seguro e Garantia	SG	
Risco	R	
Despesas Financeiras	DF	
Lucro	L	
Tributos (impostos COFINS 3%, e PIS 0,65%)	CP	
Tributos (ISS, variável de acordo com o município)	ISS	0,00%
Tributos (Contribuição Previdenciária sobre a Receita Bruta - 0% ou 4,5% - Desoneração)	CPRB	0,00%
BDI SEM desoneração (Fórmula Acórdão TCU)	BDI PAD	0,00%

X Anexo: Relatório Técnico Circunstanciado justificando a adoção do percentual de cada parcela do BDI.

Os valores de BDI foram calculados com o emprego da fórmula:

$$BDI = \frac{(1+AC + S + R + G) * (1 + DF) * (1+L)}{(1-CP-ISS-CRPB)} - 1$$

Declaro para os devidos fins que, conforme legislação tributária municipal, a base de cálculo deste tipo de obra corresponde à 40%, com a respectiva alíquota de 5%.

Declaro para os devidos fins que o regime de Contribuição Previdenciária sobre a Receita Bruta adotado para elaboração do orçamento foi SEM Desoneração, e que esta é a alternativa mais adequada para a Administração Pública.

Observações:

RIBEIRA DO AMPARO-BAHIA
Local

sexta-feira, 12 de setembro de 2025
Data

Responsável Técnico
Nome: JORGE OTÁVIO DA SILVA BRANDÃO
CREA/CAU: 24721-D
ART/RRT: 0

Nº OPERAÇÃO	Nº SICONV	PROPONENTE / TOMADOR
0	0	PREFEITURA MUNICIPAL DE RIBEIRA DO AMPARO

APELIDO DO EMPREENDIMENTO / DESCRIÇÃO DO LOTE
CASAS MCMV-20 UNIDADES / CASAS MCMV-20 UNIDADES

Conforme legislação tributária municipal, definir estimativa de percentual da base de cálculo para o ISS:	40,00%
Sobre a base de cálculo, definir a respectiva alíquota do ISS (entre 2% e 5%):	5,00%

BDI 3

TIPO DE OBRA (SELECIONAR)

Itens	Siglas	% Adotado
Administração Central	AC	
Seguro e Garantia	SG	
Risco	R	
Despesas Financeiras	DF	
Lucro	L	
Tributos (impostos COFINS 3%, e PIS 0,65%)	CP	
Tributos (ISS, variável de acordo com o município)	ISS	0,00%
Tributos (Contribuição Previdenciária sobre a Receita Bruta - 0% ou 4,5% - Desoneração)	CPRB	0,00%
BDI SEM desoneração (Fórmula Acórdão TCU)	BDI PAD	0,00%

#N/D #N/D

Os valores de BDI foram calculados com o emprego da fórmula:

$$BDI = \frac{(1+AC + S + R + G) * (1 + DF) * (1+L)}{(1-CP-ISS-CRPB)} - 1$$

Declaro para os devidos fins que, conforme legislação tributária municipal, a base de cálculo deste tipo de obra corresponde à 40%, com a respectiva alíquota de 5%.

Declaro para os devidos fins que o regime de Contribuição Previdenciária sobre a Receita Bruta adotado para elaboração do orçamento foi SEM Desoneração, e que esta é a alternativa mais adequada para a Administração Pública.

Observações:

RIBEIRA DO AMPARO-BAHIA

Local

sexta-feira, 12 de setembro de 2025

Data

Responsável Técnico

Nome: JORGE OTÁVIO DA SILVA BRANDÃO

CREA/CAU: 24721-D


ART/RRT: 0

Encargos Sociais Sobre a Mão de Obra:

CÓDIGO	DESCRIÇÃO	COM DESONERAÇÃO		SEM DESONERAÇÃO	
		HORISTA (%)	MENSALISTA (%)	HORISTA (%)	MENSALISTA (%)
Grupo A					
A1	INSS	5,00%	5,00%	20,00%	20,00%
A2	SESI	1,50%	1,50%	1,50%	1,50%
A3	SENAI	1,00%	1,00%	1,00%	1,00%
A4	INCRA	0,20%	0,20%	0,20%	0,20%
A5	SEBRAE	0,60%	0,60%	0,60%	0,60%
A6	Salário Educação	2,50%	2,50%	2,50%	2,50%
A7	Seguro Contra Acidentes de Trabalho	3,00%	3,00%	3,00%	3,00%
A8	FGTS	8,00%	8,00%	8,00%	8,00%
A9	SECONCI	0,00%	0,00%	0,00%	0,00%
A	Total	21,80%	21,80%	36,80%	36,80%
Grupo B					
B1	Repouso Semanal Remunerado	17,98%	Não incide	17,98%	Não incide
B2	Feriados	3,97%	Não incide	3,97%	Não incide
B3	Auxílio - Enfermidade	0,86%	0,65%	0,86%	0,65%
B4	13º Salário	11,07%	8,33%	11,07%	8,33%
B5	Licença Paternidade	0,07%	0,05%	0,07%	0,05%
B6	Faltas Justificadas	0,74%	0,56%	0,74%	0,56%
B7	Dias de Chuva	2,14%	Não incide	2,14%	Não incide
B8	Auxílio Acidentes de Trabalho	0,10%	0,07%	0,10%	0,07%
B9	Férias Gozadas	11,92%	8,97%	11,92%	8,97%
B10	Salário Maternidade	0,03%	0,03%	0,03%	0,03%
B	Total	48,88%	18,66%	48,88%	18,66%
Grupo C					
C1	Aviso Prévio Indenizado	5,49%	4,13%	5,49%	4,13%
C2	Aviso Prévio Trabalhado	0,13%	0,10%	0,13%	0,10%
C3	Férias Indenizadas	2,36%	1,77%	2,36%	1,77%
C4	Depósito Rescisão Sem Justa Causa	2,97%	2,24%	2,97%	2,24%
C5	Indenização Adicional	0,46%	0,35%	0,46%	0,35%
C	Total	11,41%	8,59%	11,41%	8,59%
Grupo D					
D1	Reicidência de Grupo A sobre Grupo B	10,10%	3,65%	17,99%	6,87%
D2	Reincidência de Grupo A sobre Aviso Prévio Trabalhando e Reincidência do FGTS sobre Aviso Prévio Indenizado	0,47%	0,35%	0,49%	0,37%
D	Total	10,57%	4,00%	18,48%	7,24%
Total (A+B+C+D)		92,66%	53,05%	115,57%	71,29%

Estado: Bahia | Vigência: a partir de 01/2025

Declaro para os devidos fins que o percentual de encargos sociais utilizados para o orçamento estão de acordo com a tabela SINAPI, conforme o Cálculo dos Encargos Sociais estabelecidos acima.

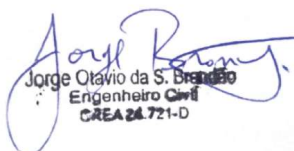
 Jorge Otávio da S. Brandão
 Engenheiro Civil
 CREA 24.721-D

MEMORIAL DESCRITIVO

PROPRIETÁRIO: MUNICÍPIO DE RIBEIRA DO AMPARO

ENDEREÇO DA OBRA: RUA DA ESCOLA NOVA 02, S/N, CENTRO, RIBEIRA DO AMPARO

TIPO DE PROJETO: Habitação unifamiliar (20 unidades)

ÁREA TOTAL A CONSTRUIR: 53,86 m² por unidade

ÁREA ÚTIL A CONSTRUIR: 47,56 m² por unidade

GENERALIDADES

Este memorial descritivo tem por objetivo descrever de forma sucinta os materiais e a forma que será realizada a obra de edificações residenciais do programa Minha Casa, Minha Vida, com 25 casas construídas conforme anexos, cada uma com área total de 53,86 m².

SERVIÇOS PRELIMINARES

O lote onde será edificada a unidade habitacional deverá ser limpo e nivelado antes do início dos serviços de locação, atendendo os níveis de piso determinados em projeto. A seguir a obra será locada conforme determinado nas plantas.

FUNDAÇÕES

A fundação a ser executada será superficial do tipo sapatas isoladas. Será executada uma viga de baldrame com concreto de resistência característica de 20 MPa, aço do tipo CA-50 e dimensões de 12 x 30 cm, a qual será impermeabilizada com hidro asfalto em todas as faces.

SUPERESTRUTURA

A superestrutura será de concreto armado, sendo os pilares de dimensões 14 x 26 cm e as vigas do nível 2,85 com dimensões 12 x 25 cm. Todo concreto da superestrutura será de 20 MPa. Deverão ser previstos pilaretes de amarração da alvenaria destinada aos oitões da casa. A laje do teto do banheiro será rebaixada conforme cota do projeto e será do tipo vigotas pré-moldadas h = 12 cm, com pé direito mínimo de 2,40 m nesta área.

ALVENARIA

As paredes da edificação serão de alvenaria de bloco cerâmico ou de

concreto não estrutural, dimensões 9 x 19 x 19 cm, posicionados com argamassa de assentamento com preparo em betoneira. Antes de serem utilizados, os tijolos serão umedecidos, evitando que estes absorvam a água da argamassa de assentamento. As fiadas serão alinhadas e aprumadas, podendo as juntas apresentarem espessura máxima de 1,5 cm. Nos vãos das portas e janelas serão executadas vergas transpassando a alvenaria em no mínimo 20 cm para cada lado. As contravergas serão executadas em todas as janelas.

PISO

Em todos os cômodos será executado o assentamento do piso com revestimento cerâmico.

FORRO

O forro da edificação será em PVC.

COBERTURA

A cobertura será com estrutura de madeira tratada com pintura imunizante composta por ripas, caibros e terças com 2 águas e telha cerâmica capa-canal com inclinação de 30%.

Deverá ser realizada a amarração de 3 fiadas de telhas dos beirais.

REVESTIMENTO

As paredes internas e externas da edificação receberão revestimento de chapisco, emboço e reboco. As paredes dos banheiros receberão revestimento cerâmico do piso ao forro na área do box de chuveiro. As demais paredes do banheiro, assim como a da cozinha e lavanderia, receberão revestimento cerâmico com 1,5 m de altura. Nas áreas com revestimento cerâmico, será executada argamassa traço 1:2:8, com preparo mecânico, aplicado manualmente. As paredes externas, sobre chapisco, serão feitas com massa única em argamassa com traço 1:2:8, acrescida de faixa impermeável de 60 cm de altura.

ESQUADRIAS

As portas externas, de acesso à sala e cozinha, serão metálicas. As portas internas da edificação serão de madeira. Todas as portas deverão respeitar as dimensões do projeto. As janelas deverão ser metálicas, de preferência com veneziana nos dormitórios nas regiões em que predominam esta solução. Os vidros utilizados nas janelas serão transparentes e lisos, com espessura de no mínimo 4 mm.

PINTURA

As paredes internas e externas serão previamente lixadas, após será aplicado selador acrílico, em seguida pintadas com tinta acrílica. Serão aplicadas tantas demãos de tinta quantas forem necessárias para um perfeito cobrimento e acabamento adequado.

INSTALAÇÕES HIDROSSANITÁRIAS

Para atender a demanda de consumo de água fria conforme cálculo, será instalado um reservatório de fibra de vidro com capacidade de 500 L para cada unidade. As tubulações de esgoto seguirão o sistema proposto pelo projeto de instalações hidráulicas. Haverá um conjunto de tratamento de esgoto para cada unidade.

INSTALAÇÕES ELÉTRICAS

As instalações elétricas obedecerão às normas da ABNT e a concessionária de energia. Os quadros de distribuição internos possuirão circuitos separados, sendo estes divididos entre iluminação, tomadas, tomadas especiais e chuveiro.

SERVIÇOS FINAIS

Após a conclusão dos serviços, a obra será limpa, os entulhos totalmente removidos, em perfeitas condições para receber o Habite-se.

ABASTECIMENTO DE ÁGUA

O abastecimento de água será garantido pelo poço perfurado pela CERB no ano de 1973. A análise da água foi realizada em 2010. O poço da Cascata possui uma vazão de 29.980 litros por hora, com nível estático de zero, nível dinâmico de 10 metros e profundidade total de 104,50 metros.

RESPONSABILIDADES DA PREFEITURA

Serão de responsabilidade da Prefeitura Municipal todas as providências relativas à construção, incluindo o licenciamento da obra, a emissão das ARTs de execução junto ao CREA, o recolhimento das guias de INSS e demais taxas correspondentes.

INFRAESTRUTURA COMPLEMENTAR



Para a implantação das casas, a Prefeitura deverá também investir na infraestrutura urbana, realizando as seguintes intervenções:

- Rede de abastecimento de água interna e extensão de rede até a entrada do loteamento, utilizando tubos e conexões em PVC DN50.

- Rede de energia interna com postes e luminárias, bem como extensões de rede até o loteamento.
- Execução de meio-fio tipo econômico.
- Execução de pavimentação em pedrico.
- Execução de passeios em concreto com espessura de 6 cm.



Jorge Otávio da S. Brasilão
Engenheiro Civil
CREA 24.721-D

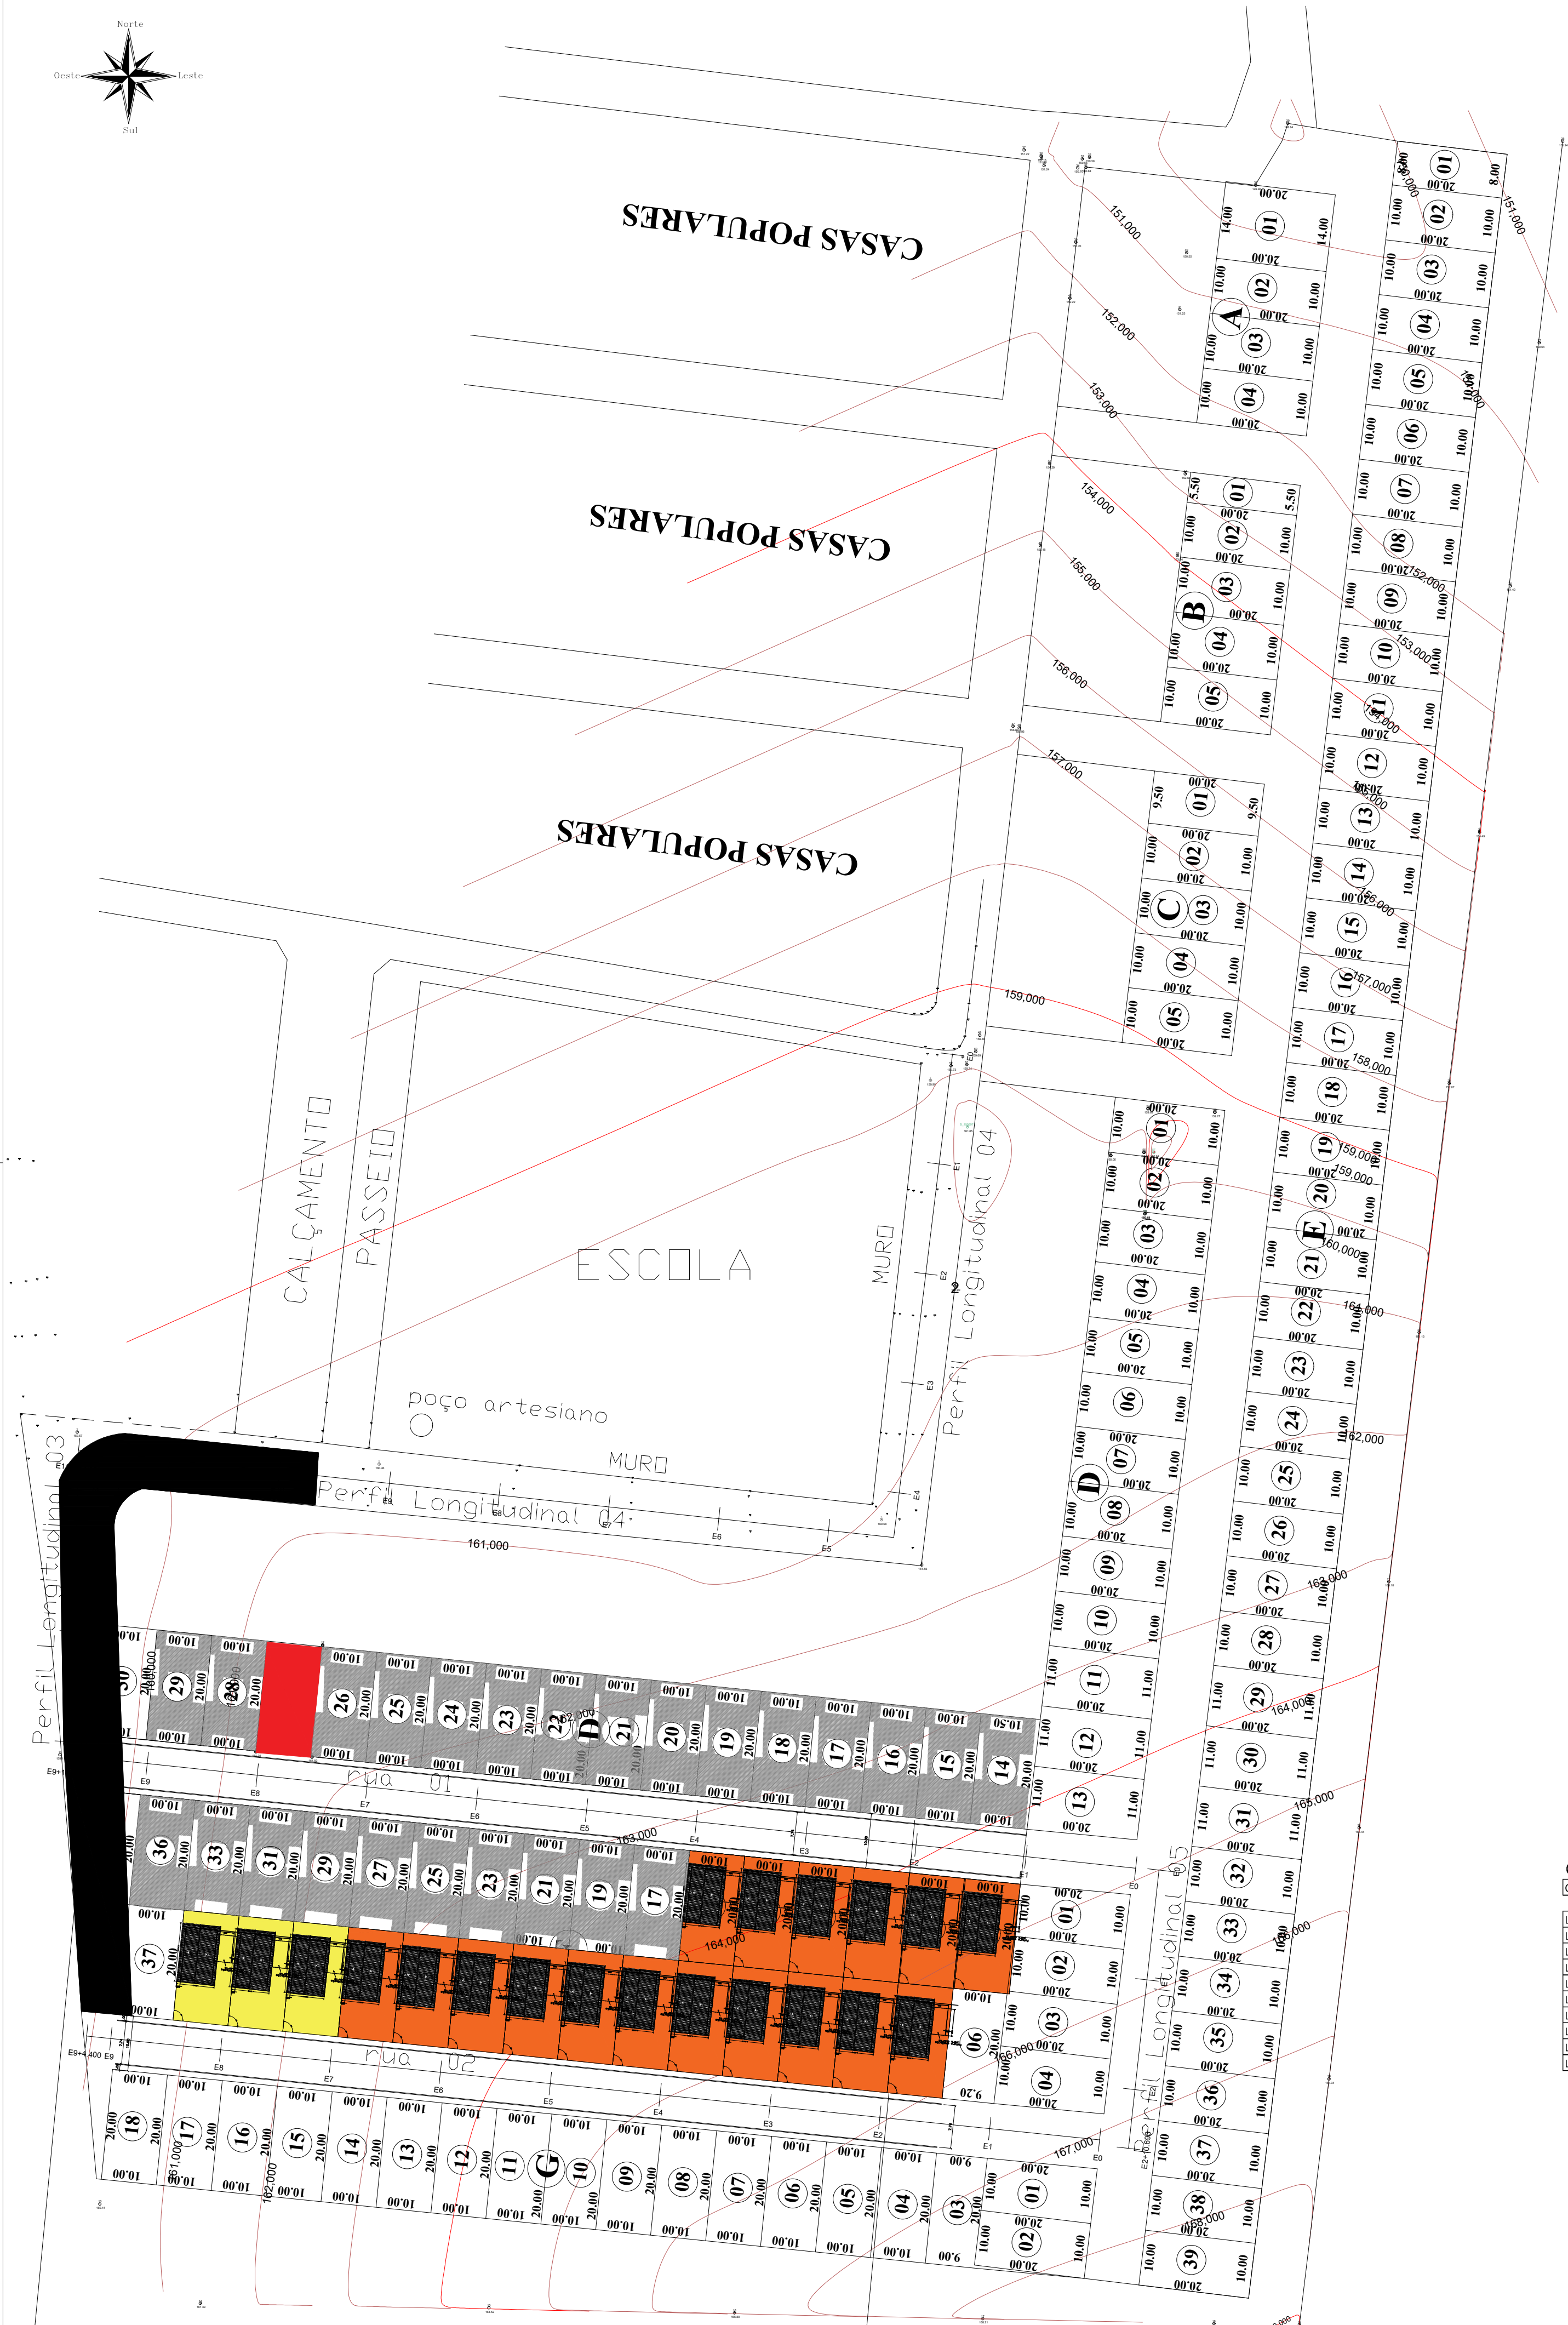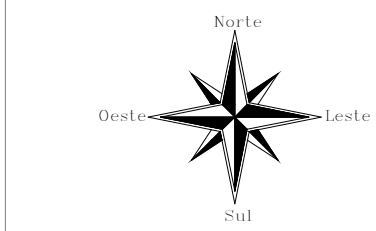

Jorge Otávio da Silva Brandão
Jorge Otávio da S. Brandão
Engenheiro Civil
CREA 24.721-D

QUADRO DE ÁREAS				DIMENSÕES				
QUADRA F	ÁREA LOTE(m2)	QUADRA F	ÁREA LOTE(m2)	QUADRA F	FRENTE(m)	FUNDO(m)	LADO DIREITO(m)	LADO ESQUERDO(m)
LOTE 05	200,00	LOTE 16	200,00	LOTE 05	10,00	10,00	20,00	20,00
LOTE 07	200,00	LOTE 18	200,00	LOTE 07	10,00	10,00	20,00	20,00
LOTE 08	200,00	LOTE 20	200,00	LOTE 08	10,00	10,00	20,00	20,00
LOTE 09	200,00	LOTE 22	200,00	LOTE 09	10,00	10,00	20,00	20,00
LOTE 10	200,00	LOTE 24	200,00	LOTE 10	10,00	10,00	20,00	20,00
LOTE 11	200,00	LOTE 26	200,00	LOTE 11	10,00	10,00	20,00	20,00
LOTE 12	200,00	LOTE 28	200,00	LOTE 12	10,00	10,00	20,00	20,00
LOTE 13	200,00	LOTE 30	200,00	LOTE 13	10,00	10,00	20,00	20,00
LOTE 14	200,00	LOTE 32	200,00	LOTE 14	10,00	10,00	20,00	20,00
LOTE 15	200,00	LOTE 34	200,00	LOTE 15	10,00	10,00	20,00	20,00

QUADRA F	FRENTE(m)	FUNDO(m)	LADO DIREITO(m)	LADO ESQUERDO(m)
LOTE 16	10,00	10,00	20,00	20,00
LOTE 18	10,00	10,00	20,00	20,00
LOTE 20	10,00	10,00	20,00	20,00
LOTE 22	10,00	10,00	20,00	20,00
LOTE 24	10,00	10,00	20,00	20,00
LOTE 26	10,00	10,00	20,00	20,00
LOTE 28	10,00	10,00	20,00	20,00
LOTE 30	10,00	10,00	20,00	20,00
LOTE 32	10,00	10,00	20,00	20,00
LOTE 34	10,00	10,00	20,00	20,00

- Nome do empreendimento: CONSTRUÇÃO DE UNIDADES HABITACIONAIS NO MUNICÍPIO DE RIBEIRA DO AMPARO
- Endereço: RUA DA ESCOLA NOVA, S/N, CENTRO, RIBEIRA DO AMPARO
- Ponto de Referência: ESCOLA MUNICIPAL RITA SILVA (AGENZÃO), PRÓXIMO ÀS CASAS POPULARES
- Descrição: Conjunto habitacional Minha Casa, Minha Vida.
- Total de apartamentos do empreendimento: RESIDENCIAL COM 25 CASAS
- Faixa de renda do público-alvo: Até 1 salário mínimo

- casas a serem contempladas na 1ª etapa
- casas a serem contempladas na 2ª etapa
- casas adaptadas a serem contempladas na 2ª etapa



Novo PAC FHNIS Sub50

INFRA-ESTRUTURA

LOTEAMENTO MCMV LOCAL: IMPLANTAÇÃO

Desenho: JORGE OTÁVIO DA SILVA BRANDÃO

Escala: 1:750

Data: 12/09/25

Revisão: 01

Unidade: M


DESENHO

01

FOLHA

01/03

CAIXA
Projeto estrutural exemplo de uso facultado, conforme observações ao lado.

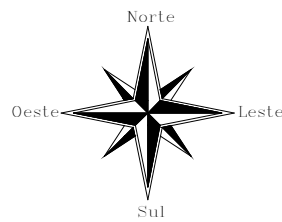

Jorge Otávio da Silva Brandão
Engenheiro Civil
CREA 071/0



Novo PAC FHNIS Sub50

CROQUI DE LOCALIZAÇÃO

LOTEAMENTO MCMV
LOCAL:

Desenho: JORGE OTÁVIO DA SILVA BRANDÃO

DESENHO

01

Escala: 1:750


Revisão: 01

Data: 12/09/25



Unidade: M

FOLHA

01/03

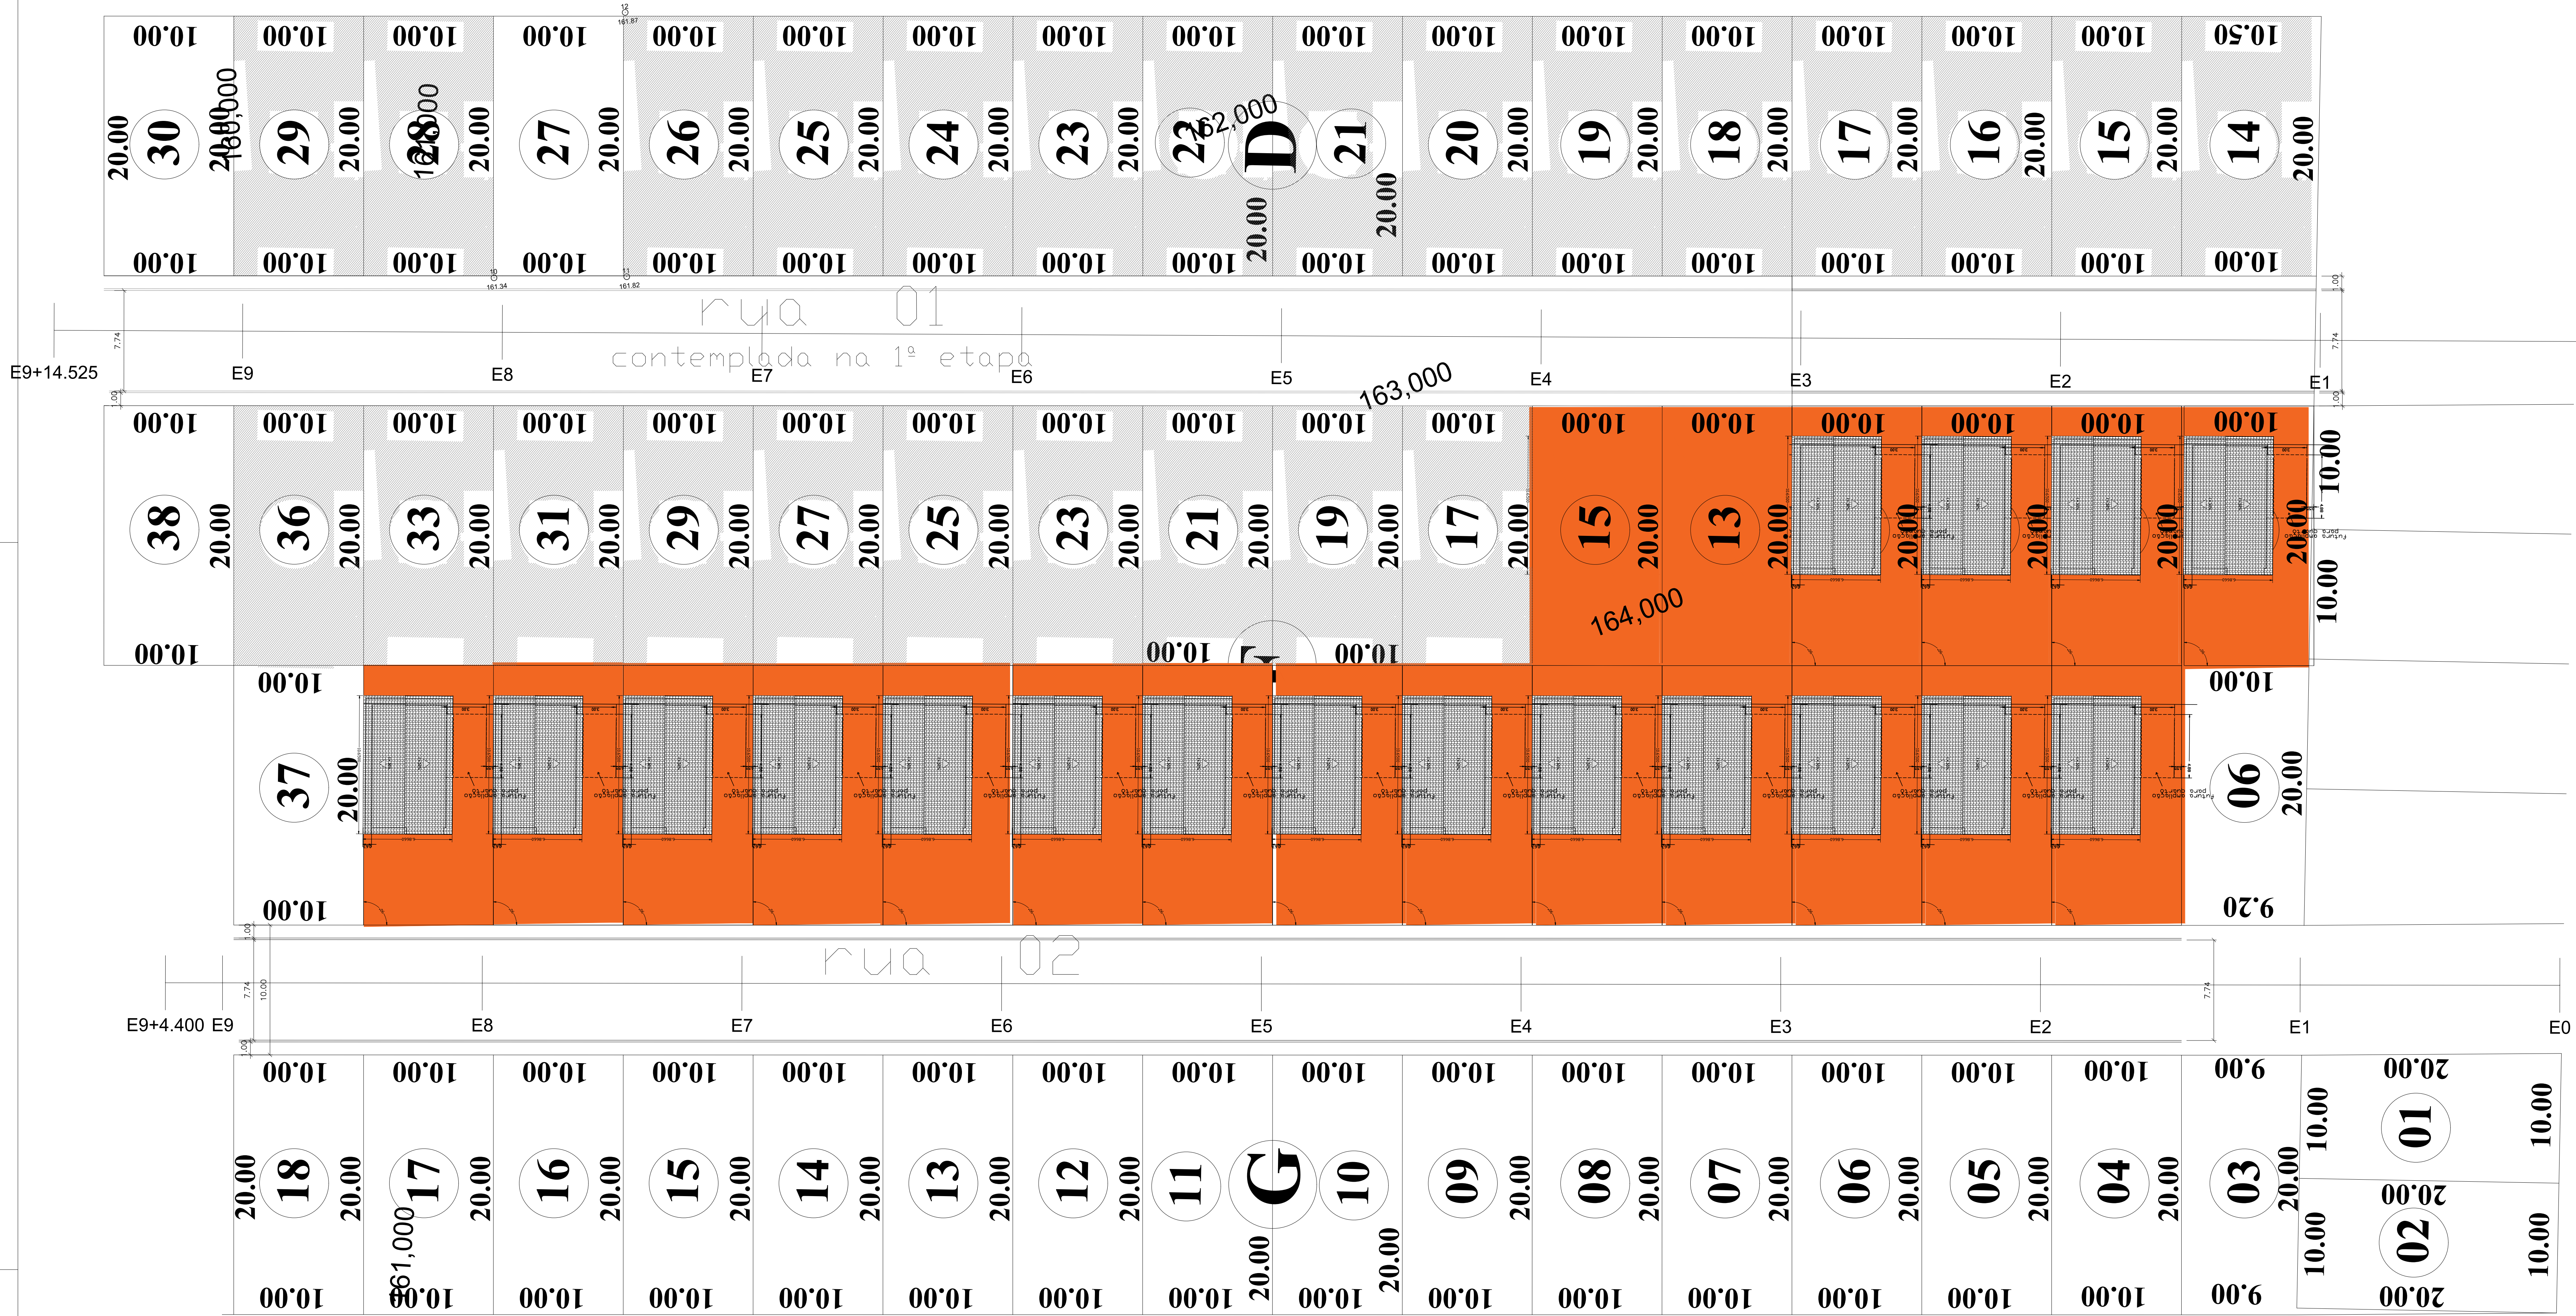

SEÇÃO DA PISTA DE ROLAMENTO

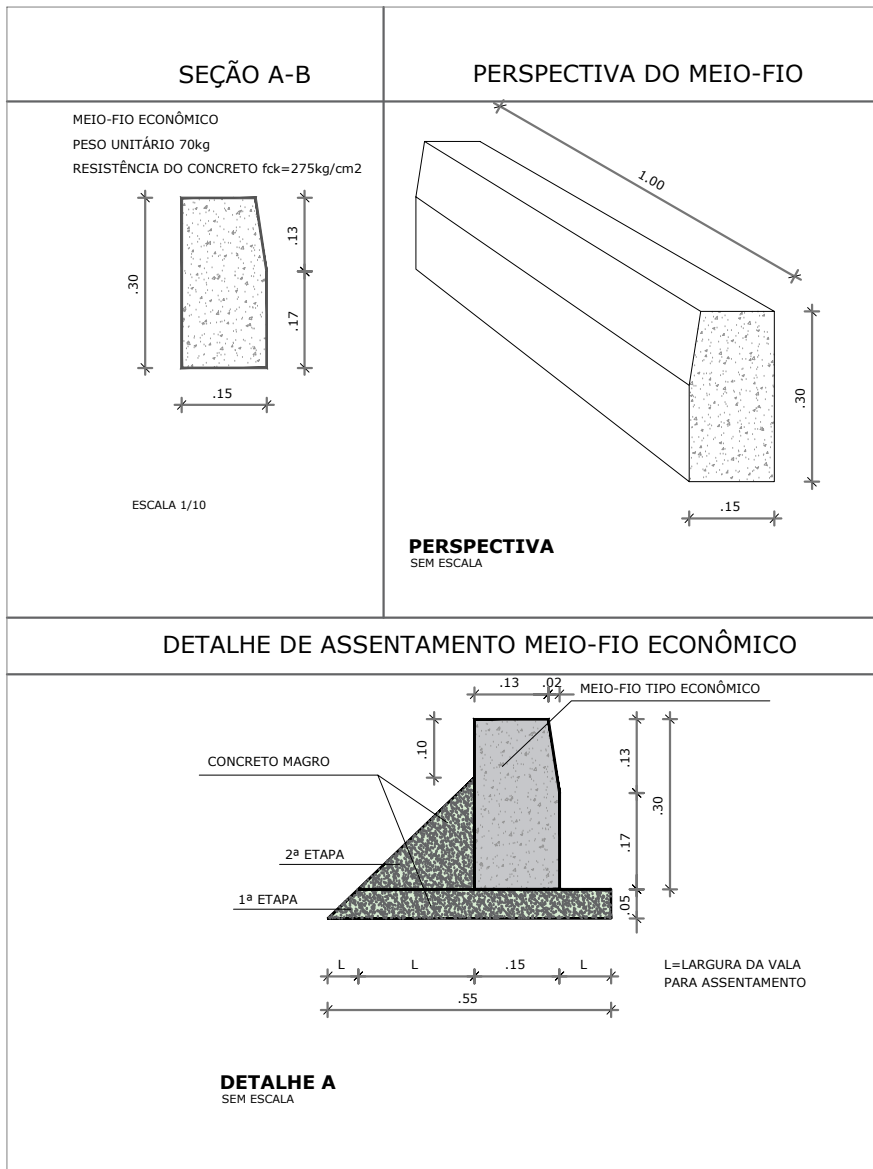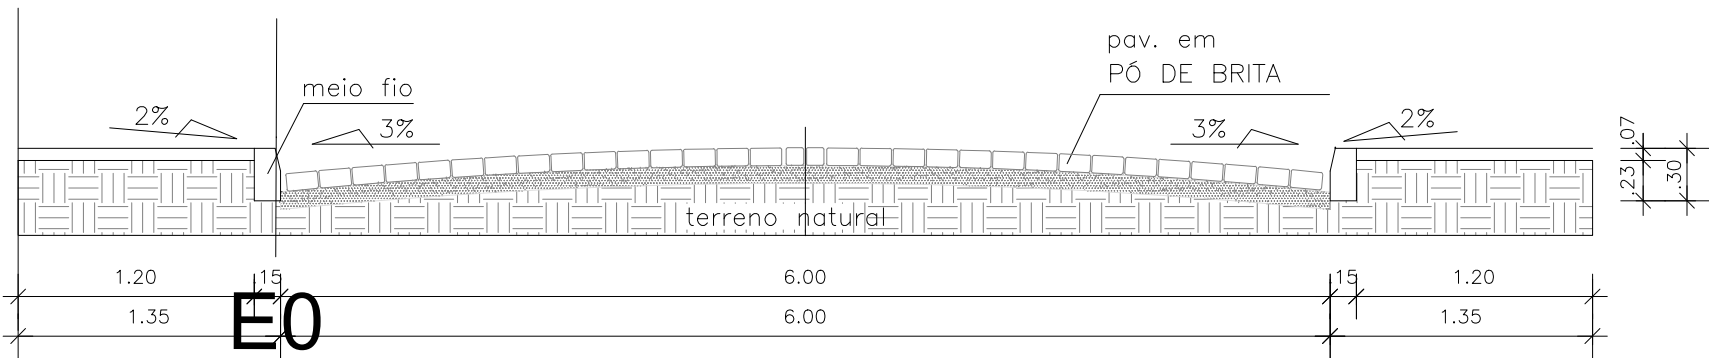

RUA	COMPRIMENTO(m)	LARGURA(m)	ÁREA DE PAVIMENTAÇÃO(m2)	TIPO DE CALÇAMENTO	MEIO FIO(m)	PASSEIO (m3) e=6 cm LARGURA 1,00 m
01	40,3	7,74	311,92	REVESTIMENTO COM PÓ DE BRITA	80,6	4,84
02	165,96	7,74	1284,53	REVESTIMENTO COM PÓ DE BRITA	331,92	19,92
TOTAL	206,26	15,48	1596,45		412,52	24,75

- **Nome do empreendimento:** Construção de Unidades Habitacionais no Município de Ribeira do Amparo
- **Endereço:** Rua da Escola Nova 02, s/n, Centro, Ribeira do Amparo - BA
- **Ponto de Referência:** Escola Municipal Rita Silva (Agenorção), próximo às Casas Populares
- **Descrição:** Conjunto Habitacional Minha Casa, Minha Vida
- **Total de unidades habitacionais:** Residencial com 20 casas
- **Faixa de renda do público-alvo:** 1 salário mínimo



Novo PAC FHNIS Sub50

CAIXA

Projeto estrutural exemplo, de uso facultado, conforme observações ao lado.

INFRA-ESTRUTURA

PLANTA DE PAVIMENTAÇÃO

PLANTA BAIXA E DETALHES

Desenho: JORGE OTÁVIO DA SILVA BRANDÃO

DESENHO

03

Escala: 1:200

Revisão: 01

Data: 12/09/25

Unidade: cm

FOLHA

03/03



Anotação de Responsabilidade Técnica - ART
Lei nº 6.496, de 7 de dezembro de 1977

CREA-BA

ART OBRA / SERVIÇO
Nº BA20251226377

Conselho Regional de Engenharia e Agronomia da Bahia

INICIAL

1. Responsável Técnico

JORGE OTAVIO DA SILVA BRANDAO

Título profissional: **ENGENHEIRO CIVIL**

RNP: **0506754510**

Registro: **24721/D BA**

2. Dados do Contrato

Contratante: **PREFEITURA MUNICIPAL DE RIBEIRA DO AMPARO**

PRAÇA IRMA MONICA VANCLOST

Complemento: **SEDE**

Bairro: **CENTRO**

Cidade: **RIBEIRA DO AMPARO**

UF: **BA**

CPF/CNPJ: **13.809.405/0001-17**

Nº: **51**

CEP: **48440000**

Contrato: **Não especificado**

Celebrado em: **18/08/2025**

Valor: **R\$ 500,00**

Tipo de contratante: **Pessoa Jurídica de Direito Público**

Ação Institucional: **NENHUMA - NAO OPTANTE**

3. Dados da Obra/Serviço

RUA RUA DA ESCOLA NOVA

Nº: **s/n**

Complemento: **SEDE**

Bairro: **CENTRO**

Cidade: **RIBEIRA DO AMPARO**

UF: **BA**

CEP: **48440000**

Data de Início: **12/09/2025**

Previsão de término: **30/12/2025**

Coordenadas Geográficas: **-11.040469, -38.431184**

Finalidade: **Infraestrutura**

Código: **Não Especificado**

Proprietário: **PREFEITURA MUNICIPAL DE RIBEIRA DO AMPARO**

CPF/CNPJ: **13.809.405/0001-17**

4. Atividade Técnica

	Quantidade	Unidade
16 - Execução		
80 - Projeto > CONSTRUÇÃO CIVIL > EDIFICAÇÕES > DE IMÓVEIS > #TOS_1.1.9.6 - TERRENO, LOTE OU GLEBA	4.000,00	m2
35 - Elaboração de orçamento > CONSTRUÇÃO CIVIL > EDIFICAÇÕES > DE EDIFICAÇÃO > #TOS_1.1.1.1 - DE ALVENARIA	20,00	un
80 - Projeto > SANEAMENTO AMBIENTAL > SISTEMA DE ABASTECIMENTO DE ÁGUA > DE SISTEMA DE ABASTECIMENTO DE ÁGUA > #TOS_6.1.3.8 - REDES DE DISTRIBUIÇÃO DE ÁGUA	257,99	m
80 - Projeto > TRANSPORTES > INFRAESTRUTURA URBANA > DE PAVIMENTAÇÃO > #TOS_4.2.1.4 - EM PEDRA PARA VIAS URBANAS	1.596,45	m2

Após a conclusão das atividades técnicas o profissional deve proceder a baixa desta ART

5. Observações

ART DO ORÇAMENTO, PROJETOS DE IMPLANTAÇÃO E INFRAESTRUTURA DAS 20 CASAS -MCMV.

6. Declarações

- Declaro que estou cumprindo as regras de acessibilidade previstas nas normas técnicas da ABNT, na legislação específica e no decreto n. 5296/2004.

7. Entidade de Classe

ABENC - ASSOCIAÇÃO BRASILEIRA DE ENGENHEIROS CIVIS

8. Assinaturas

Declaro serem verdadeiras as informações acima

R. de Amparo, 12 de setembro de 2025
Local data

JORGE OTAVIO DA SILVA BRANDAO - CPF: 354.058.215-00

PREFEITURA MUNICIPAL DE RIBEIRA DO AMPARO - CNPJ: 13.809.405/0001-17

9. Informações

A autenticação desta ART pode ser verificada em <https://crea-ba.sitac.com.br/publico/>

10. Valor

Valor da ART: **R\$ 103,03**

Registrada em: **12/09/2025**

Valor pago: **R\$ 103,03**

Nosso Número: **60979688**

A autenticidade desta ART pode ser verificada em: <http://crea-ba.sitac.com.br/publico/>, com a chave: w9bDa
Impresso em: 12/09/2025 às 14:35:52 por: , ip: 201.157.236.146

www.crea-ba.org.br
Tel: (71) 3453-8990

creaba@crea-ba.org.br
Fax: (71) 3453-8989



CREA-BA
Conselho Regional de Engenharia
e Agronomia da Bahia





Anotação de Responsabilidade Técnica - ART
Lei nº 6.496, de 7 de dezembro de 1977

CREA-BA

ART OBRA / SERVIÇO
Nº BA20251319877

Conselho Regional de Engenharia e Agronomia da Bahia

INICIAL

1. Responsável Técnico

JORGE OTAVIO DA SILVA BRANDAO

Título profissional: **ENGENHEIRO CIVIL**

RNP: **0506754510**

Registro: **24721/D BA**

2. Dados do Contrato

Contratante: **PREFEITURA MUNICIPAL DE RIBEIRA DO AMPARO**

PRAÇA IRMA MONICA VANCLOST

Complemento: **SEDE**

Cidade: **RIBEIRA DO AMPARO**

Bairro: **CENTRO**

UF: **BA**

CPF/CNPJ: **13.809.405/0001-17**

Nº: **51**

CEP: **48440000**

Contrato: **Não especificado**

Celebrado em: **18/08/2025**

Valor: **R\$ 500,00**

Tipo de contratante: **Pessoa Jurídica de Direito Público**

Ação Institucional: **NENHUMA - NAO OPTANTE**

3. Dados da Obra/Serviço

RUA RUA DA ESCOLA NOVA

Nº: **s/n**

Complemento: **SEDE**

Bairro: **CENTRO**

Cidade: **RIBEIRA DO AMPARO**

UF: **BA**

CEP: **48440000**

Data de Início: **12/09/2025**

Previsão de término: **30/12/2025**

Coordenadas Geográficas: **-10.833600, -38.297022**

Finalidade: **Infraestrutura**

Código: **Não Especificado**

Proprietário: **PREFEITURA MUNICIPAL DE RIBEIRA DO AMPARO**

CPF/CNPJ: **13.809.405/0001-17**

4. Atividade Técnica

14 - Elaboração

Quantidade

Unidade

80 - Projeto > CONSTRUÇÃO CIVIL > EDIFICAÇÕES > DE EDIFICAÇÃO > #TOS_1.1.1.1 - DE ALVENARIA

20,00

un

Após a conclusão das atividades técnicas o profissional deve proceder a baixa desta ART

5. Observações

ART DO PROJETO ARQUITETONICO DAS 20 CASAS -MCMV.

6. Declarações

- Declaro que estou cumprindo as regras de acessibilidade previstas nas normas técnicas da ABNT, na legislação específica e no decreto n. 5296/2004.

7. Entidade de Classe

ABENC - ASSOCIAÇÃO BRASILEIRA DE ENGENHEIROS CIVIS

8. Assinaturas

Declaro serem verdadeiras as informações acima

JORGE OTAVIO DA SILVA BRANDAO - CPF: 354.058.215-00

Local

data

PREFEITURA MUNICIPAL DE RIBEIRA DO AMPARO - CNPJ: 13.809.405/0001-17

9. Informações

A autenticação desta ART pode ser verificada em <https://crea-ba.sitac.com.br/publico/>

10. Valor

Valor da ART: **R\$ 103,03**

Registrada em: **12/12/2025**

Valor pago: **R\$ 103,03**

Nosso Número: **61368795**

A autenticidade desta ART pode ser verificada em: <http://crea-ba.sitac.com.br/publico/>, com a chave: dWxDD
 Impresso em: 16/12/2025 às 11:27:16 por: , ip: 191.195.125.47





Anotação de Responsabilidade Técnica - ART
Lei nº 6.496, de 7 de dezembro de 1977

CREA-BA

ART OBRA / SERVIÇO
Nº BA20251253931

Conselho Regional de Engenharia e Agronomia da Bahia

INICIAL

1. Responsável Técnico

JORGE OTAVIO DA SILVA BRANDAO

Título profissional: **ENGENHEIRO CIVIL**

RNP: **0506754510**

Registro: **24721/D BA**

2. Dados do Contrato

Contratante: **PREFEITURA MUNICIPAL DE RIBEIRA DO AMPARO**

PRAÇA IRMA MONICA VANCLOST

Complemento: **SEDE**

Cidade: **RIBEIRA DO AMPARO**

Bairro: **CENTRO**

UF: **BA**

CPF/CNPJ: **13.809.405/0001-17**

Nº: **51**

CEP: **48440000**

Contrato: **Não especificado**

Celebrado em: **18/08/2025**

Valor: **R\$ 500,00**

Tipo de contratante: **Pessoa Jurídica de Direito Público**

Ação Institucional: **NENHUMA - NAO OPTANTE**

3. Dados da Obra/Serviço

RUA RUA DA ESCOLA NOVA

Complemento: **SEDE**

Cidade: **RIBEIRA DO AMPARO**

Data de início: **12/09/2025**

Previsão de término: **30/12/2025**

Bairro: **CENTRO**

UF: **BA**

Código: **Não Especificado**

Nº: **s/n**

CEP: **48440000**

Coordenadas Geográficas: **-11.040469, -38.431184**

Finalidade: **Infraestrutura**

Proprietário: **PREFEITURA MUNICIPAL DE RIBEIRA DO AMPARO**

CPF/CNPJ: **13.809.405/0001-17**

4. Atividade Técnica

	Quantidade	Unidade
16 - Execução		
80 - Projeto > CONSTRUÇÃO CIVIL > EDIFICAÇÕES > DE IMÓVEIS > #TOS_1.1.9.6 - TERRENO, LOTE OU GLEBA	4.000,00	m2
35 - Elaboração de orçamento > CONSTRUÇÃO CIVIL > EDIFICAÇÕES > DE EDIFICAÇÃO > #TOS_1.1.1.1 - DE ALVENARIA	20,00	un
80 - Projeto > SANEAMENTO AMBIENTAL > SISTEMA DE ABASTECIMENTO DE ÁGUA > DE SISTEMA DE ABASTECIMENTO DE ÁGUA > #TOS_6.1.3.8 - REDES DE DISTRIBUIÇÃO DE ÁGUA	257,99	m
80 - Projeto > TRANSPORTES > INFRAESTRUTURA URBANA > DE PAVIMENTAÇÃO > #TOS_4.2.1.4 - EM PEDRA PARA VIAS URBANAS	1.596,45	m2
80 - Projeto > ESTRUTURAS > FUNDAÇÕES > DE FUNDAÇÕES SUPERFICIAIS > #TOS_2.9.1.2 - EM SAPATAS ISOLADAS	20,00	un
80 - Projeto > ESTRUTURAS > ESTRUTURAS DE CONCRETO E ARGAMASSA ARMADA > #TOS_2.1.1 - DE ESTRUTURA DE CONCRETO ARMADO	20,00	un
80 - Projeto > CONSTRUÇÃO CIVIL > INSTALAÇÕES HIDROSSANITÁRIAS > #TOS_1.4.1 - DE SISTEMA DE ÁGUA POTÁVEL	20,00	un
80 - Projeto > ELETROTÉCNICA > INSTALAÇÕES ELÉTRICAS > DE INSTALAÇÕES ELÉTRICAS EM BAIXA TENSÃO > #TOS_11.10.1.1 - PARA FINS RESIDENCIAIS	20,00	un
80 - Projeto > CONSTRUÇÃO CIVIL > INSTALAÇÕES HIDROSSANITÁRIAS > #TOS_1.4.3 - DE INSTALAÇÃO DE SISTEMA DE ESGOTO SANITÁRIO	20,00	un

Após a conclusão das atividades técnicas o profissional deve proceder a baixa desta ART

5. Observações

ART DO ORÇAMENTO ,PROJETOS ELÉTRICO,HIDROSANITARIO ,ESTRUTURAL E IMPLANTAÇÃO E INFRAESTRUTURA DAS 20 CASAS -MCMV.

6. Declarações

- Declaro que estou cumprindo as regras de acessibilidade previstas nas normas técnicas da ABNT, na legislação específica e no decreto n. 5296/2004.

7. Entidade de Classe

ABENC - ASSOCIAÇÃO BRASILEIRA DE ENGENHEIROS CIVIS

A autenticidade desta ART pode ser verificada em: <http://crea-ba.sitac.com.br/publico/>, com a chave: 4WA58
 Impresso em: 26/12/2025 às 09:47:43 por: , ip: 191.15.74.141

www.creaba.org.br
 Tel: (71) 3453-8990

creaba@creaba.org.br
 Fax: (71) 3453-8989



CREA-BA
 Conselho Regional de Engenharia
 e Agronomia da Bahia





Anotação de Responsabilidade Técnica - ART
Lei nº 6.496, de 7 de dezembro de 1977

CREA-BA

ART OBRA / SERVIÇO
Nº BA20251253931

Conselho Regional de Engenharia e Agronomia da Bahia

INICIAL

8. Assinaturas

Declaro serem verdadeiras as informações acima

_____, _____ de _____ de _____
Local data

JORGE OTAVIO DA SILVA BRANDAO - CPF: 354.058.215-00

PREFEITURA MUNICIPAL DE RIBEIRA DO AMPARO - CNPJ:
13.809.405/0001-17

9. Informações

A autenticação desta ART pode ser verificada em <https://crea-ba.sitac.com.br/publico/>

10. Valor

Valor da ART: **R\$ 103,03** Registrada em: **08/10/2025** Valor pago: **R\$ 103,03** Nosso Número: **61052143**

A autenticidade desta ART pode ser verificada em: <http://crea-ba.sitac.com.br/publico/>, com a chave: 4WA58

Impresso em: 26/12/2025 às 09:47:44 por: , ip: 191.15.74.141



MEMORIAL DESCRITIVO

PROPRIETÁRIO: MUNICÍPIO DE RIBEIRA DO AMPARO

ENDEREÇO DA OBRA: RUA DA ESCOLA NOVA 02, S/N, CENTRO, RIBEIRA DO AMPARO

TIPO DE PROJETO: Habitação unifamiliar (20 unidades)

ÁREA TOTAL A CONSTRUIR: 53,86 m² por unidade

ÁREA ÚTIL A CONSTRUIR: 47,56 m² por unidade

GENERALIDADES

Este memorial descritivo tem por objetivo descrever de forma sucinta os materiais e a forma que será realizada a obra de edificações residenciais do programa Minha Casa, Minha Vida, com 25 casas construídas conforme anexos, cada uma com área total de 53,86 m².

SERVIÇOS PRELIMINARES

O lote onde será edificada a unidade habitacional deverá ser limpo e nivelado antes do início dos serviços de locação, atendendo os níveis de piso determinados em projeto. A seguir a obra será locada conforme determinado nas plantas.

FUNDAÇÕES

A fundação a ser executada será superficial do tipo sapatas isoladas. Será executada uma viga de baldrame com concreto de resistência característica de 20 MPa, aço do tipo CA-50 e dimensões de 12 x 30 cm, a qual será impermeabilizada com hidro asfalto em todas as faces.

SUPERESTRUTURA

A superestrutura será de concreto armado, sendo os pilares de dimensões 14 x 26 cm e as vigas do nível 2,85 com dimensões 12 x 25 cm. Todo concreto da superestrutura será de 20 MPa. Deverão ser previstos pilaretes de amarração da alvenaria destinada aos oitões da casa. A laje do teto do banheiro será rebaixada conforme cota do projeto e será do tipo vigotas pré-moldadas h = 12 cm, com pé direito mínimo de 2,40 m nesta área.

ALVENARIA

As paredes da edificação serão de alvenaria de bloco cerâmico ou de

concreto não estrutural, dimensões 9 x 19 x 19 cm, posicionados com argamassa de assentamento com preparo em betoneira. Antes de serem utilizados, os tijolos serão umedecidos, evitando que estes absorvam a água da argamassa de assentamento. As fiadas serão alinhadas e aprumadas, podendo as juntas apresentarem espessura máxima de 1,5 cm. Nos vãos das portas e janelas serão executadas vergas transpassando a alvenaria em no mínimo 20 cm para cada lado. As contravergas serão executadas em todas as janelas.

PISO

Em todos os cômodos será executado o assentamento do piso com revestimento cerâmico.

FORRO

O forro da edificação será em PVC.

COBERTURA

A cobertura será com estrutura de madeira tratada com pintura imunizante composta por ripas, caibros e terças com 2 águas e telha cerâmica capa-canal com inclinação de 30%.

Deverá ser realizada a amarração de 3 fiadas de telhas dos beirais.

REVESTIMENTO

As paredes internas e externas da edificação receberão revestimento de chapisco, emboço e reboco. As paredes dos banheiros receberão revestimento cerâmico do piso ao forro na área do box de chuveiro. As demais paredes do banheiro, assim como a da cozinha e lavanderia, receberão revestimento cerâmico com 1,5 m de altura. Nas áreas com revestimento cerâmico, será executada argamassa traço 1:2:8, com preparo mecânico, aplicado manualmente. As paredes externas, sobre chapisco, serão feitas com massa única em argamassa com traço 1:2:8, acrescida de faixa impermeável de 60 cm de altura.

ESQUADRIAS

As portas externas, de acesso à sala e cozinha, serão metálicas. As portas internas da edificação serão de madeira. Todas as portas deverão respeitar as dimensões do projeto. As janelas deverão ser metálicas, de preferência com veneziana nos dormitórios nas regiões em que predominam esta solução. Os vidros utilizados nas janelas serão transparentes e lisos, com espessura de no mínimo 4 mm.

PINTURA

As paredes internas e externas serão previamente lixadas, após será aplicado selador acrílico, em seguida pintadas com tinta acrílica. Serão aplicadas tantas demãos de tinta quantas forem necessárias para um perfeito cobrimento e acabamento adequado.

INSTALAÇÕES HIDROSSANITÁRIAS

Para atender a demanda de consumo de água fria conforme cálculo, será instalado um reservatório de fibra de vidro com capacidade de 500 L para cada unidade. As tubulações de esgoto seguirão o sistema proposto pelo projeto de instalações hidráulicas. Haverá um conjunto de tratamento de esgoto para cada unidade.

INSTALAÇÕES ELÉTRICAS

As instalações elétricas obedecerão às normas da ABNT e a concessionária de energia. Os quadros de distribuição internos possuirão circuitos separados, sendo estes divididos entre iluminação, tomadas, tomadas especiais e chuveiro.

SERVIÇOS FINAIS

Após a conclusão dos serviços, a obra será limpa, os entulhos totalmente removidos, em perfeitas condições para receber o Habite-se.

ABASTECIMENTO DE ÁGUA

O abastecimento de água será garantido pelo poço perfurado pela CERB no ano de 1973. A análise da água foi realizada em 2010. O poço da Cascata possui uma vazão de 29.980 litros por hora, com nível estático de zero, nível dinâmico de 10 metros e profundidade total de 104,50 metros.

RESPONSABILIDADES DA PREFEITURA

Serão de responsabilidade da Prefeitura Municipal todas as providências relativas à construção, incluindo o licenciamento da obra, a emissão das ARTs de execução junto ao CREA, o recolhimento das guias de INSS e demais taxas correspondentes.

INFRAESTRUTURA COMPLEMENTAR





Para a implantação das casas, a Prefeitura deverá também investir na infraestrutura urbana, realizando as seguintes intervenções:

- Rede de abastecimento de água interna e extensão de rede até a entrada do loteamento, utilizando tubos e conexões em PVC DN50.

- Rede de energia interna com postes e luminárias, bem como extensões de rede até o loteamento.
- Execução de meio-fio tipo econômico.
- Execução de pavimentação em pedrico.
- Execução de passeios em concreto com espessura de 6 cm.



Jorge Otávio da S. Brasilão
Engenheiro Civil
CREA 24.721-D


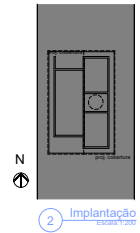
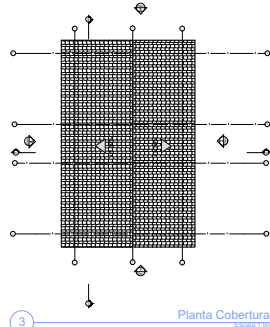
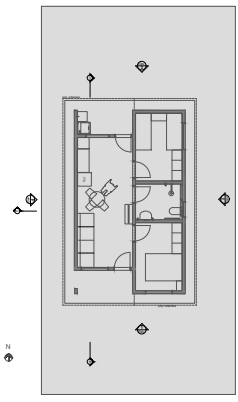
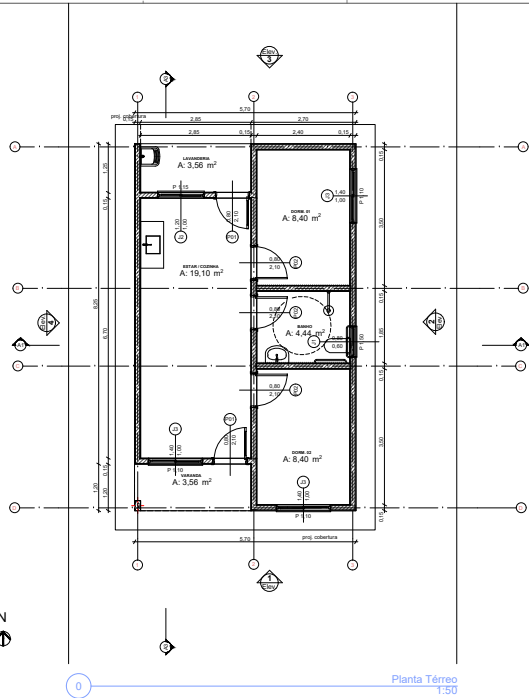


REV.	DESCRIÇÃO	MODIFICADO POR	DATA

Quadro de Áreas		
Plano de Origem	Cômodo	Área Média
Nível 0.00	01	ESTAR / COZINHA
	02	DORM. 01
	03	BANHO
	04	DORM. 02
	05	LAVANDARIA
	06	LAVANDERIA
		47.46 m²

Rendering FC8D

Rendering CAF213

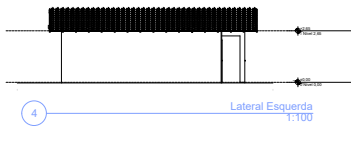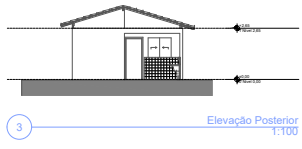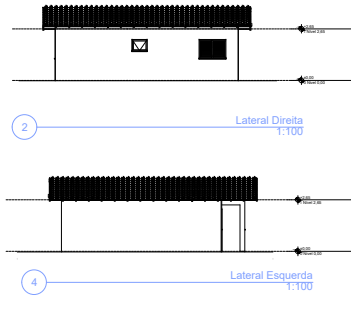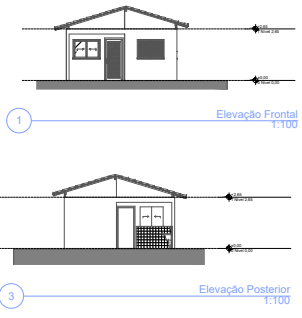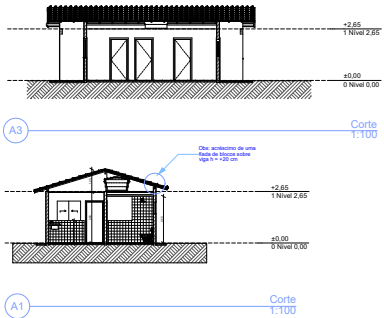

PROJETO: ANTERPROJETO PARA CONSTRUÇÃO DE 20 UNIDADES HABITACIONAIS DO MINHA CASA MINHA VIDA, NO MUNICÍPIO DE RIBEIRA DO AMPARO.

ENDEREÇO: RUA DA ESCOLA NOVA, CENTRO, RIBEIRA DO AMPARO /

CIDADE: RIBEIRA DO AMPARO ESTADO: SP

PROPRIETÁRIO: PREFEITURA MUNICIPAL DE RIBEIRA DO AMPARO

RESPONSÁVEL TÉCNICO: *[Assinatura]*

FASE PROJETO: PL / Projeto Legal

ESCALA: 1:50, 1:100, 1:200


ORIENTAÇÃO DA FOLHA: A1

CONTÉUDO: Plantas


DATA: 12/05/2022

REVISÃO:


TOPO: 01

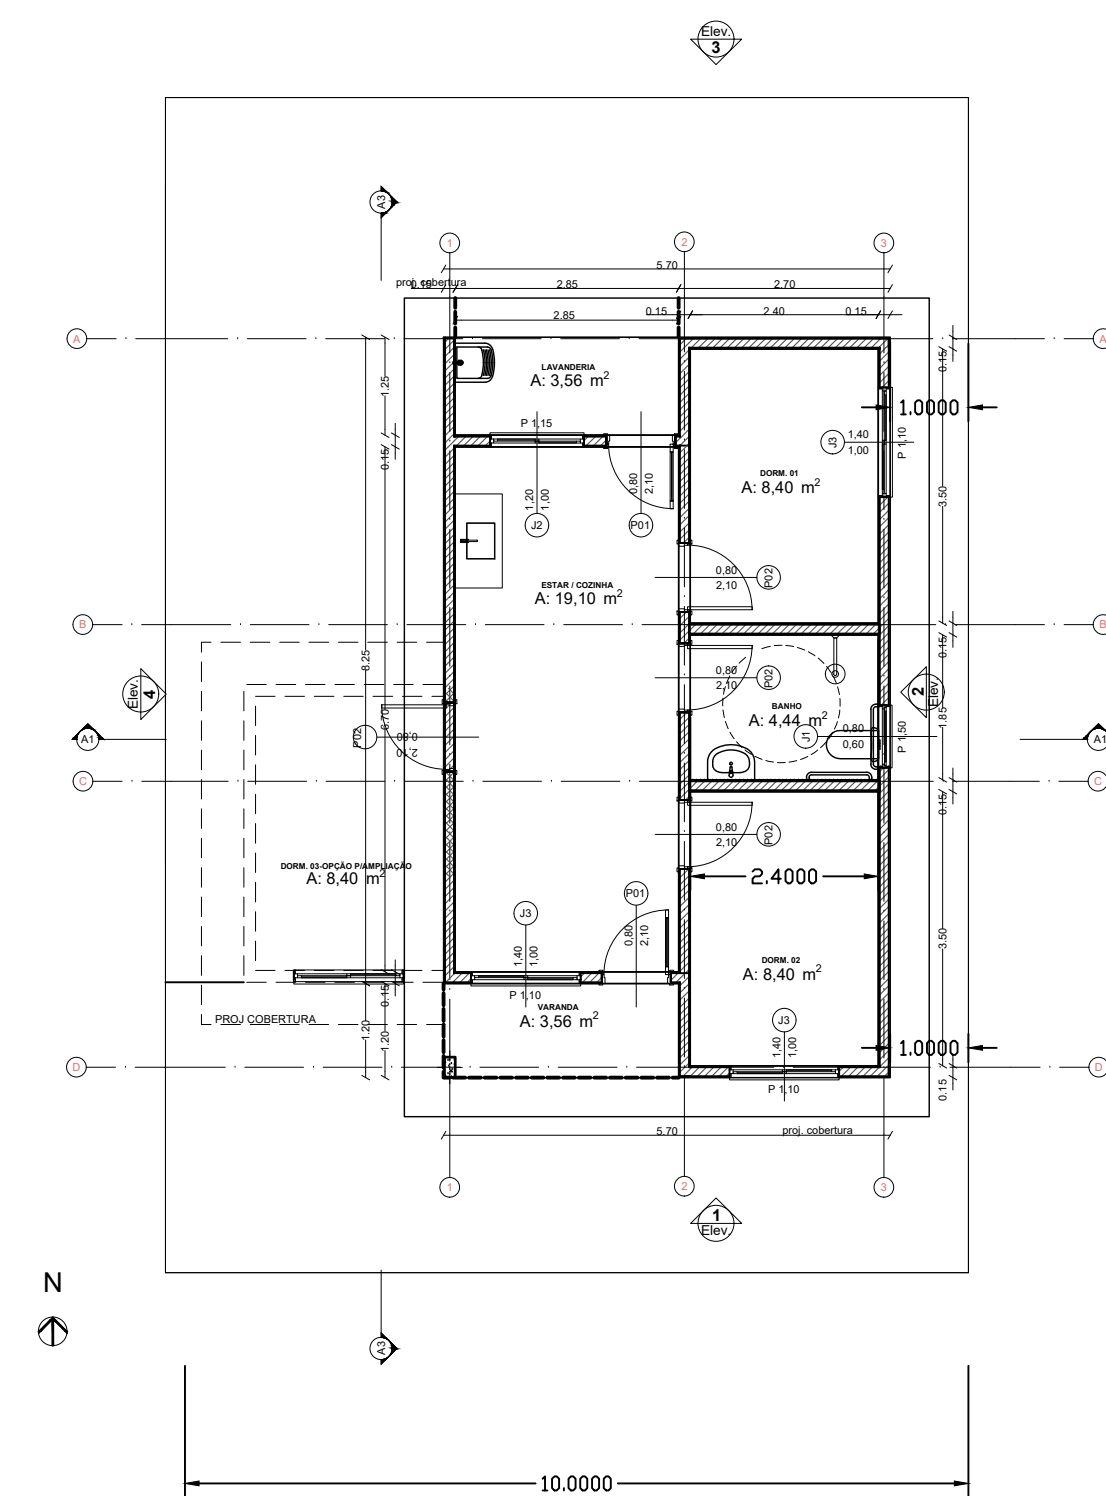


PLANTA BAIXA ,CORTES,COBERTURA

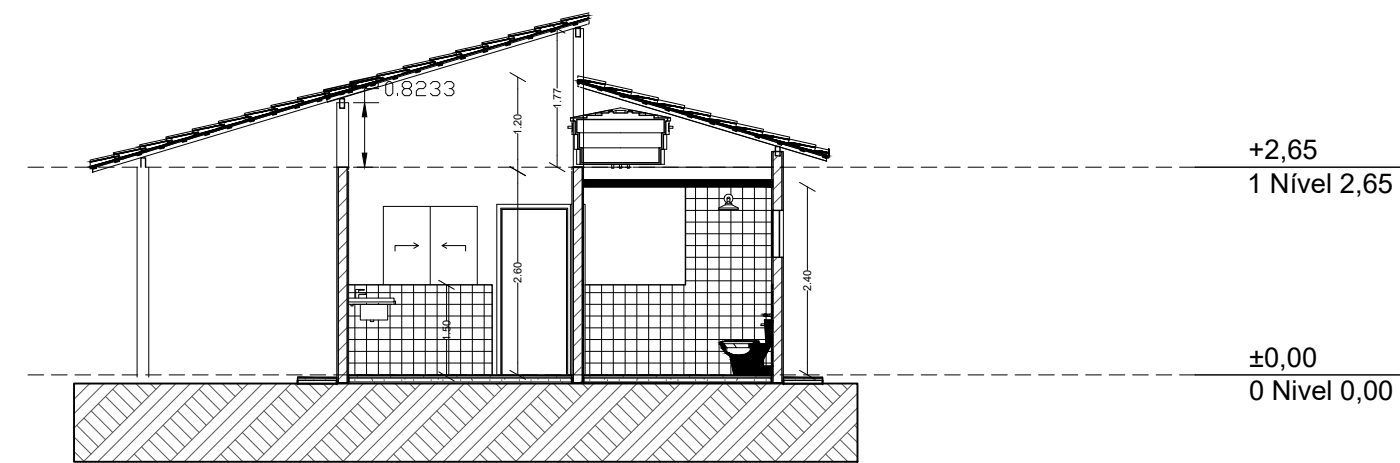

PLANTA BAIXA ,CORTES,COBERTURA

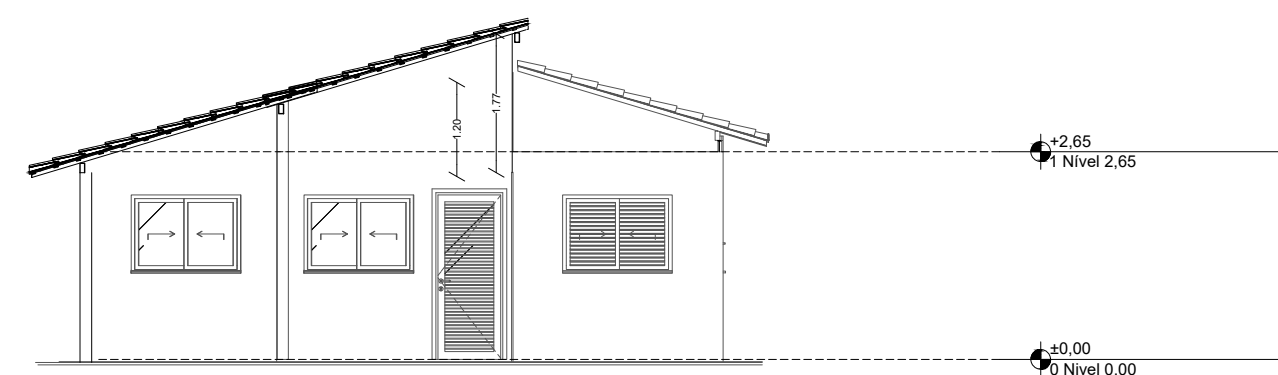

FACHADA

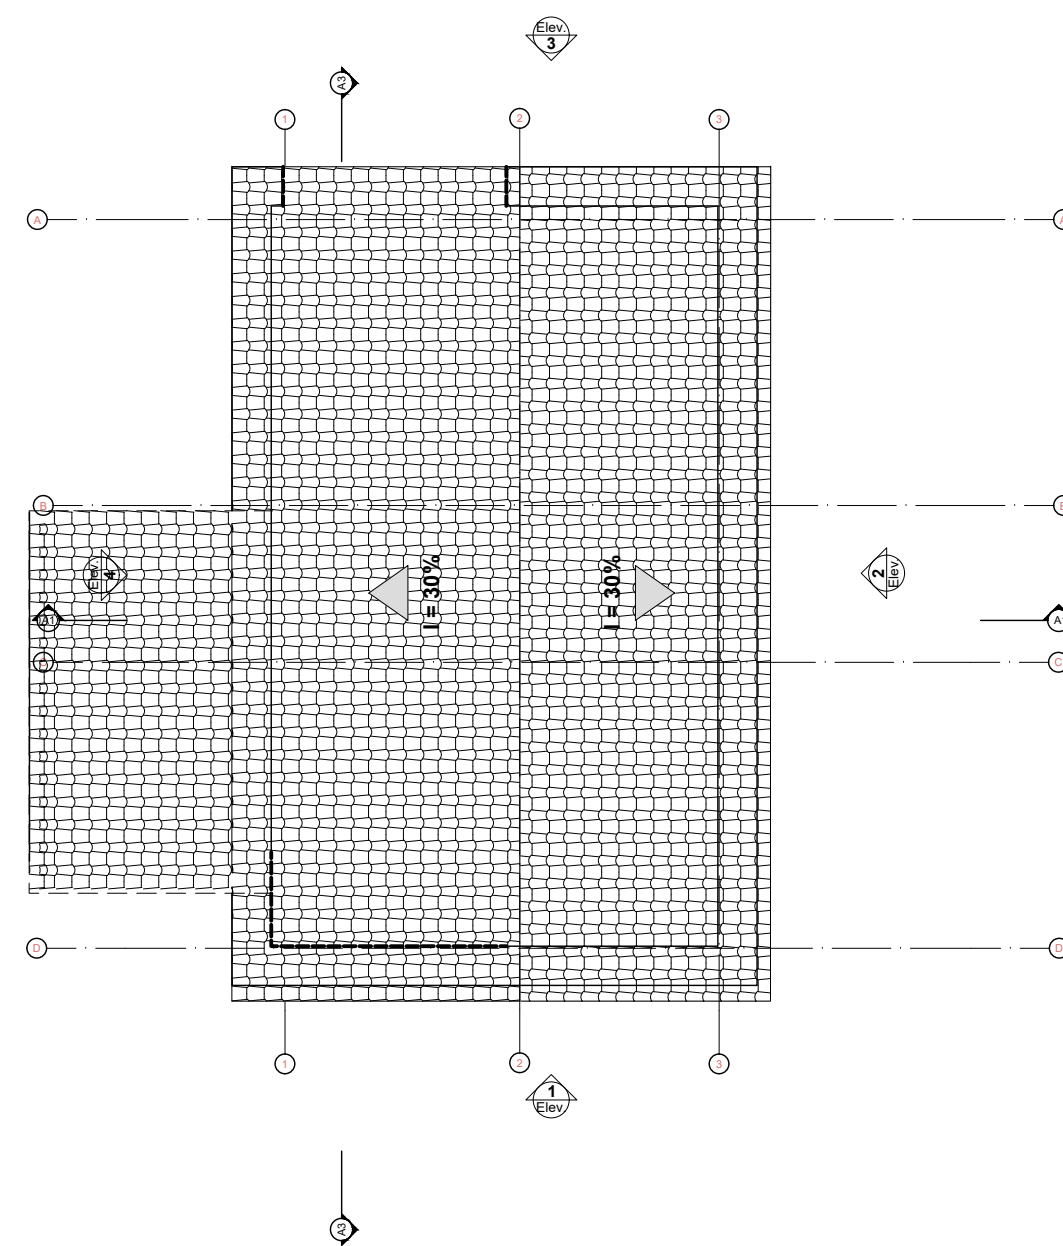

COBERTURA

Jorge Oliveira da S. Brito
Engenheiro Civil
CREA BA 711-D

- **Nome do empreendimento:** Construção de Unidades Habitacionais no Município de Ribeira do Amparo
- **Endereço:** Rua da Escola Nova 02, s/n, Centro, Ribeira do Amparo – BA
- **Ponto de Referência:** Escola Municipal Rita Silva (Agenorzão), próximo às Casas Populares
- **Descrição:** Conjunto Habitacional Minha Casa, Minha Vida
- **Total de unidades habitacionais:** Residencial com 20 casas
- **Faixa de renda do público-alvo:** 1 salário mínimo



Novo PAC FHNIS Sub50

ARQUITETURA

CASA POPULAR -OPÇÃO PARA AMPLIAÇÃO
PLANTA BAIXA ,CORTES,COBERTURA,FACHADA

Desenho: xxx

Escala: Indicada

Data: 09/05/25

Revisão: 01


Unidade: cm

DESENHO
04

FOLHA
01/01

CAIXA

Projeto estrutural exemplo, de uso facultado,
conforme observações ao lado.

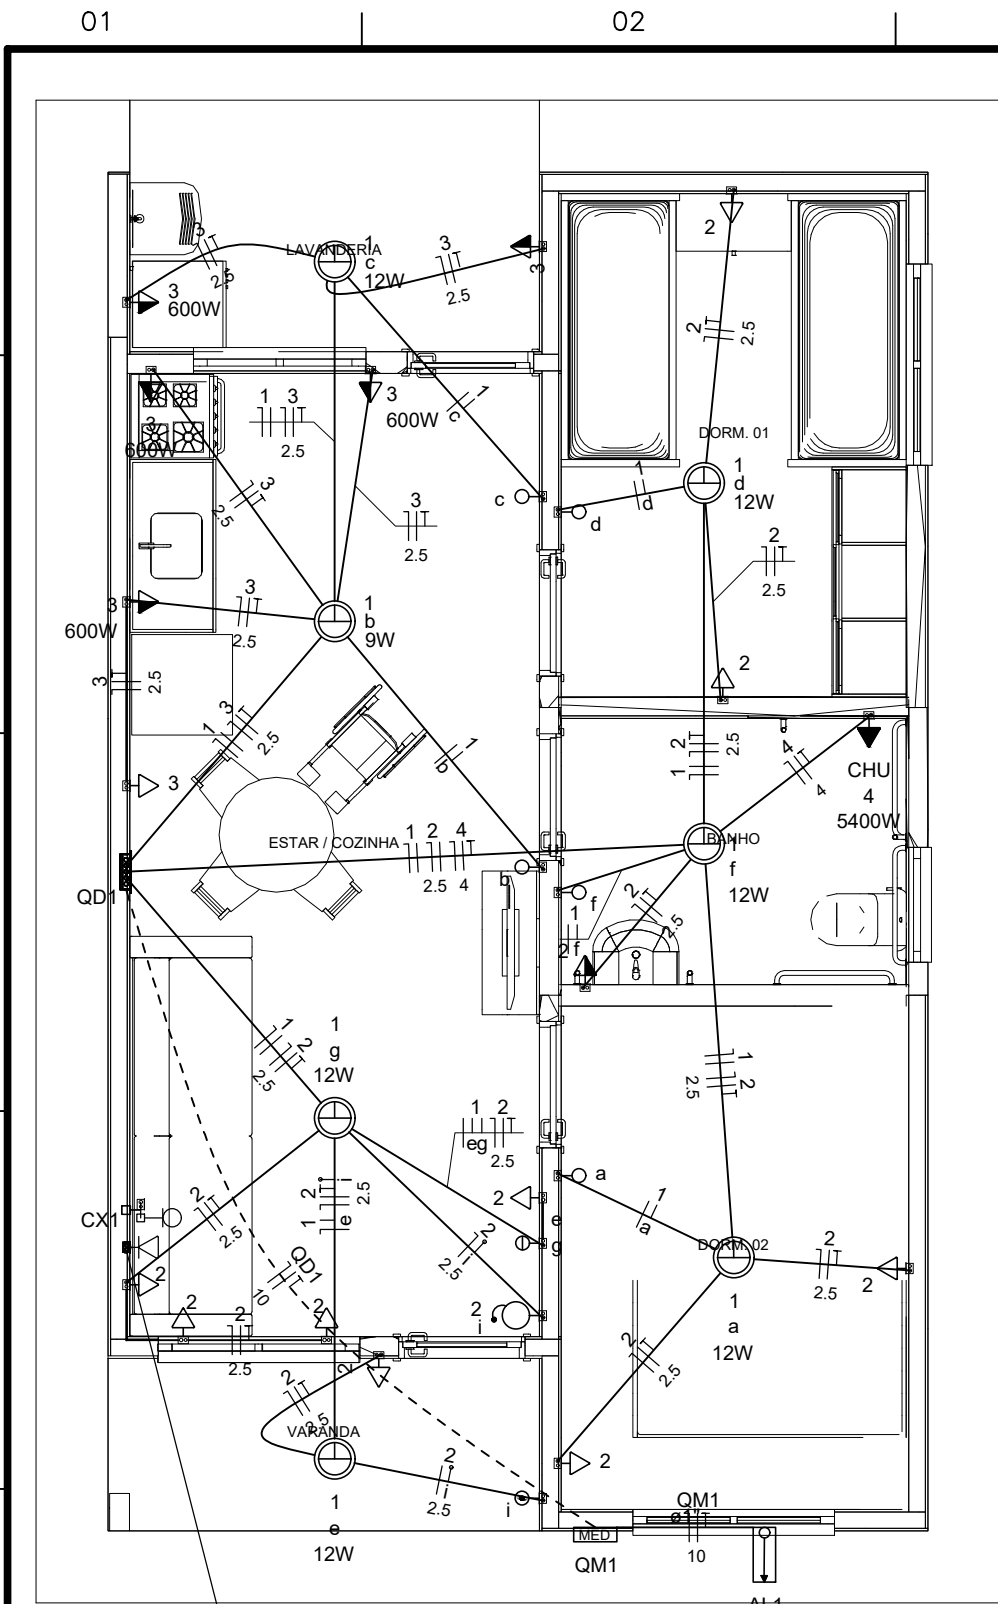

Legenda	
	Caixa 2x4" de embutir
	Caixa de passagem
	Entrada de serviço
	Espera para rede lógica a 0,30m do piso
	Interruptor simples 1 tecla - 1,10m do piso
	Interruptor simples 2 teclas - 1,10m do piso
	Lâmpada Led 12W A60
	Lâmpada Led 9W A60
	Ponto de TV a 0,30m do piso
	Pulsador de campainha 1 tecla - 1,10m do piso
	Quadro de distribuição
	Quadro de medição
	Timbre
	Tomada alta a 2,20m do piso
	Tomada baixa a 0,30m do piso
	Tomada média a 1,10m do piso


Legenda de condutos	
Elétrica	
	Direta
	Teto
	Alta
	Baixa
	Piso
Lógica	
	Piso
TV Cabo	
	Direta

Quadro de Cargas (AL1)																		
Circuito	Descrição	Esquema	Método de inst.	Tensão (V)	Pot. total. (VA)	Pot. total. (W)	Fases	Pot. - R (W)	Pot. - S (W)	Pot. - T (W)	FCT	FCA	In' (A)	Ip (A)	Seção (mm2)	Ic (A)	Icc (kA)	Disj (A)
QM1		F+N+T	B1	220 V	10716	10281	R	10281			1.00	1.00	47.3	47.3	10	75.0	3	63
TOTAL					10716	10281	R	10281	0	0								


Quadro de Cargas (QM1)																		
Circuito	Descrição	Esquema	Método de inst.	Tensão (V)	Pot. total. (VA)	Pot. total. (W)	Fases	Pot. - R (W)	Pot. - S (W)	Pot. - T (W)	FCT	FCA	In' (A)	Ip (A)	Seção (mm2)	Ic (A)	Icc (kA)	Disj (A)
QD1		F+N+T	B1	220 V	10716	10281	R	10281			1.00	1.00	47.3	47.3	10	57.0	3	50
TOTAL					10716	10281	R	10281	0	0								

Quadro de Cargas (QD1)																				
Circuito	Descrição	Esquema	Método de inst.	Tensão (V)	Iluminação (W)		Tomadas (W)			Pot. total. (VA)	Pot. total. (W)	Fases	Pot. - R (W)	Pot. - S (W)	Pot. - T (W)	FCT	FCA	In' (A)	Ip (A)	Seção (mm2)
					9	12	0	100	600											
1	Iluminação	F+N	B1	220 V	1	6				116	81	R	81			1.00	1.00	0.2	0.5	1.5
2	Tomadas de Uso Geral	F+N+T	B1	220 V			1	10		1111	1000	R	1000			1.00	1.00	2.5	5.1	2.5
3	Tomadas Coz e Lav	F+N+T	B1	220 V			2	4		2889	2600	R	2600			1.00	1.00	13.1	13.1	2.5
4	Chuveiro Elétrico	F+N+T	B1	220 V					1	5400	5400	R	5400			1.00	1.00	24.5	24.5	4
5	Reserva	F+N+T	B1	220 V						600	600	R	600			1.00	1.00	2.7	2.7	1.5
6	Reserva	F+N+T	B1	220 V						600	600	R	600			1.00	1.00	2.7	2.7	1.5
TOTAL					1	6	1	12	4	10716	10281	R	10281	0	0					

Quadro de Demanda (AL1)			
Tipo de carga	Potência instalada (kVA)	Fator de demanda (%)	Demanda (kVA)
Iluminação e TUG's (Casas e apartamentos)	1.23	75.00	0.92
Uso Específico	9.49	100.00	9.49
TOTAL			10.41

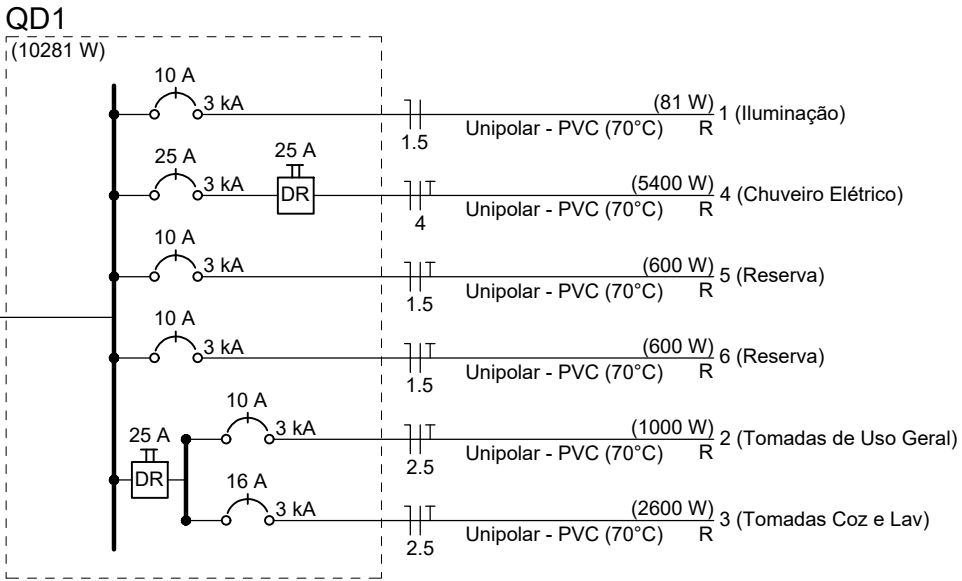

ATENÇÃO:
Exemplo de projeto inst. elétricas para edificações do Novo PAC FNHIS Sub50 - Portaria 1416/2023.
Uso facultado, desde que revisado por responsável técnico com a devida emissão de ART/RRT/TRT, e adequado às particularidades de cada obra.

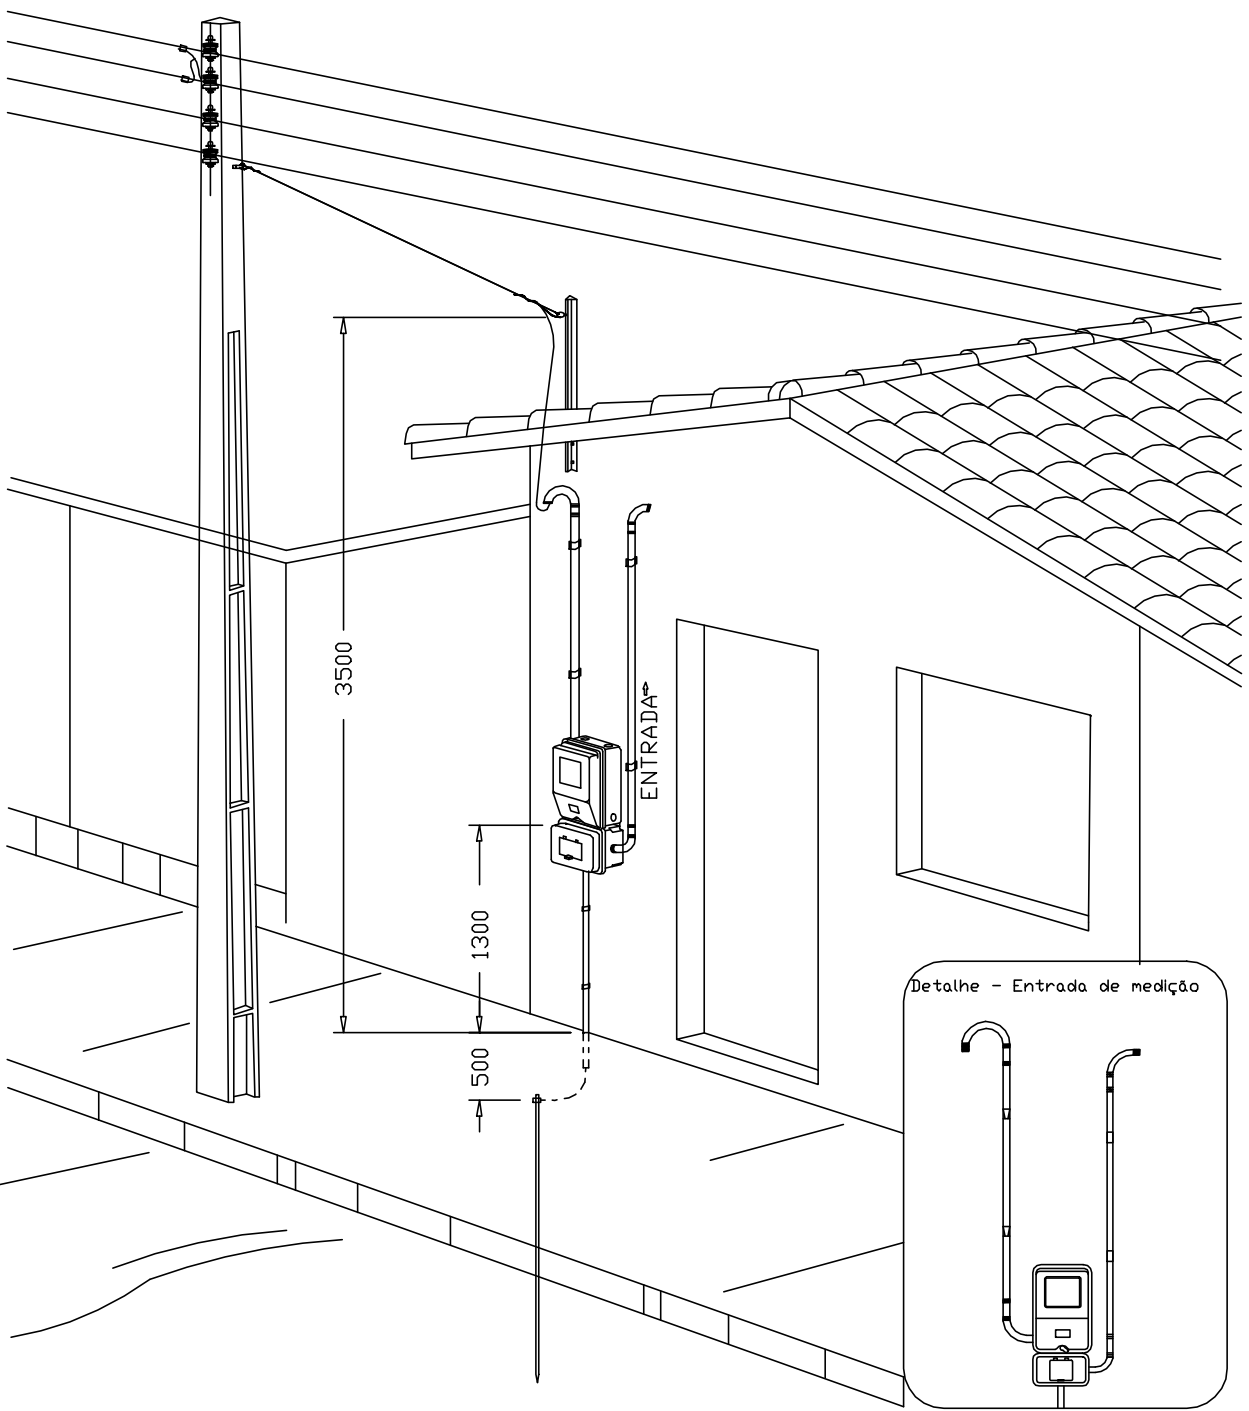

Aérea medição monofásica- Padrão econômico



Novo PAC FHNIS Sub50 -MOD02

INSTALAÇÕES ELÉTRICAS

PROJETO ELÉTRICO

Desenho: Hudson Rocha

Responsável técnico:

Escala: indicada

Data: 12/09/25

Revisão: 01

Unidade: cm

DESENHO

01


FOLHA

01/01


CAIXA

Projeto estrutural exemplo, de uso facultado, conforme observações ao lado.


V1		V2		V3		V4		V5		V6		V7		V8				
ACO	N	DM	QUANT	CLASSE	C.TOTAL	ACO	N	DM	QUANT	CLASSE	C.TOTAL	ACO	N	DM	QUANT	CLASSE	C.TOTAL	
1	3	6,3	50	1	31,7	1	3	6,3	50	1	31,7	1	3	6,3	50	1	31,7	
2	4	8,0	25	2	20,0	2	4	8,0	25	2	20,0	2	4	8,0	25	2	20,0	
3	6	10,0	10	3	30,0	3	6	10,0	10	3	30,0	3	6	10,0	10	3	30,0	
4	8	12,5	5	4	50,0	4	8	12,5	5	4	50,0	4	8	12,5	5	4	50,0	
5	10	15,0	3	5	75,0	5	10	15,0	3	5	75,0	5	10	15,0	3	5	75,0	
6	12,5	2	2	25,0	2	25,0	6	12,5	2	2	25,0	6	12,5	2	2	25,0	2	25,0
7	15,0	1	1	15,0	1	15,0	7	15,0	1	1	15,0	7	15,0	1	1	15,0	1	15,0
8	17,5	1	1	17,5	1	17,5	8	17,5	1	1	17,5	8	17,5	1	1	17,5	1	17,5
9	20,0	1	1	20,0	1	20,0	9	20,0	1	1	20,0	9	20,0	1	1	20,0	1	20,0
10	22,5	1	1	22,5	1	22,5	10	22,5	1	1	22,5	10	22,5	1	1	22,5	1	22,5
11	25,0	1	1	25,0	1	25,0	11	25,0	1	1	25,0	11	25,0	1	1	25,0	1	25,0
12	27,5	1	1	27,5	1	27,5	12	27,5	1	1	27,5	12	27,5	1	1	27,5	1	27,5
13	30,0	1	1	30,0	1	30,0	13	30,0	1	1	30,0	13	30,0	1	1	30,0	1	30,0
14	32,5	1	1	32,5	1	32,5	14	32,5	1	1	32,5	14	32,5	1	1	32,5	1	32,5
15	35,0	1	1	35,0	1	35,0	15	35,0	1	1	35,0	15	35,0	1	1	35,0	1	35,0
16	37,5	1	1	37,5	1	37,5	16	37,5	1	1	37,5	16	37,5	1	1	37,5	1	37,5
17	40,0	1	1	40,0	1	40,0	17	40,0	1	1	40,0	17	40,0	1	1	40,0	1	40,0
18	42,5	1	1	42,5	1	42,5	18	42,5	1	1	42,5	18	42,5	1	1	42,5	1	42,5
19	45,0	1	1	45,0	1	45,0	19	45,0	1	1	45,0	19	45,0	1	1	45,0	1	45,0
78	192,5	1	1	192,5	1	192,5	78	192,5	1	1	192,5	78	192,5	1	1	192,5	1	192,5
79	195,0	1	1	195,0	1	195,0	79	195,0	1	1	195,0	79	195,0	1	1	195,0	1	195,0
80	197,5	1	1	197,5	1	197,5	80	197,5	1	1	197,5	80	197,5	1	1	197,5	1	197,5
81	200,0	1	1	200,0	1	200,0	81	200,0	1	1	200,0	81	200,0	1	1			

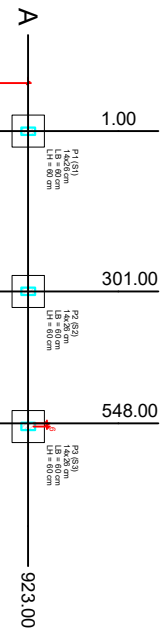

Planta de localização
escala 1:50

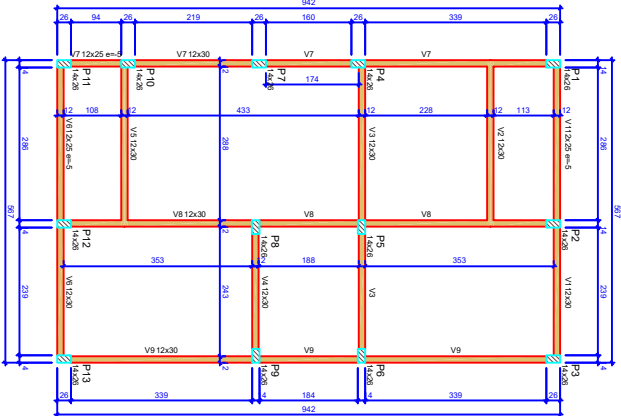



Forma do pavimento Nivel 0 Baldr (Nível -5)
escala 1:50

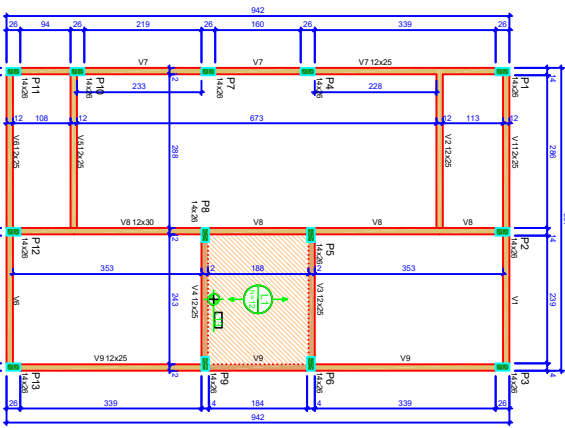

Forma do pavimento Nivel 1 Teto (Nível 265)
escala 1:50

ATENÇÃO:
Prever ramada de esgoto e
bebedouro (cubo) conforme projeto
constitutivo em separado.
Prever revestimento acústico para o
teto, conforme projeto para o
constitutivo em separado.

Corte Y-Y
Esquemático
escala 1:100

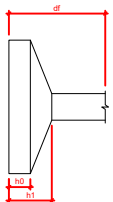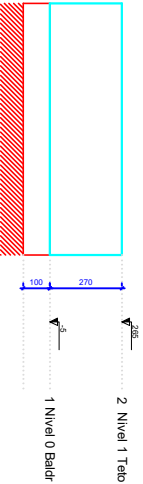

Planta de Localização do Edifício									
Nome	Setor	X	Y	Projeção	Cota (m)	Nível	Área (m²)	Volume (m³)	Altura (m)
V1	12x20	0,00	0,00	A-1	0,00	0,00	240,00	240,00	1,00
V2	12x20	0,00	12,00	A-2	0,00	0,00	240,00	240,00	1,00
V3	12x20	0,00	24,00	A-3	0,00	0,00	240,00	240,00	1,00
V100	12x20	0,00	1188,00	A-100	0,00	0,00	240,00	240,00	1,00

Lajes - NÍVEL 11 TETO					
Nome	Tipo	Altura (cm)	Entalhado (cm)	Nível (cm)	Substrato (kg/m²)
L1	Pré-moldada	12	-13	252	58

Technical drawing of a building facade section. The drawing shows a yellow curved structure (possibly a ramp or a large window) with various dimensions and labels. The dimensions are as follows:

- Overall height: 1000
- Overall width: 1000
- Height of the yellow structure: 1000
- Width of the yellow structure: 1000
- Height of the base: 1000
- Width of the base: 1000
- Height of the top section: 1000
- Width of the top section: 1000
- Height of the bottom section: 1000
- Width of the bottom section: 1000

The drawing includes a yellow curved structure, a yellow rectangular structure, and a yellow rectangular structure. The drawing is a technical drawing of a building facade section.

DETALHE 01 - CAVALETE HIDRÁULICO
ESCALA 1:50

841x594mm