




PLANTA BAIXA - CASCATA EXISTENTE
ESC. 1/50

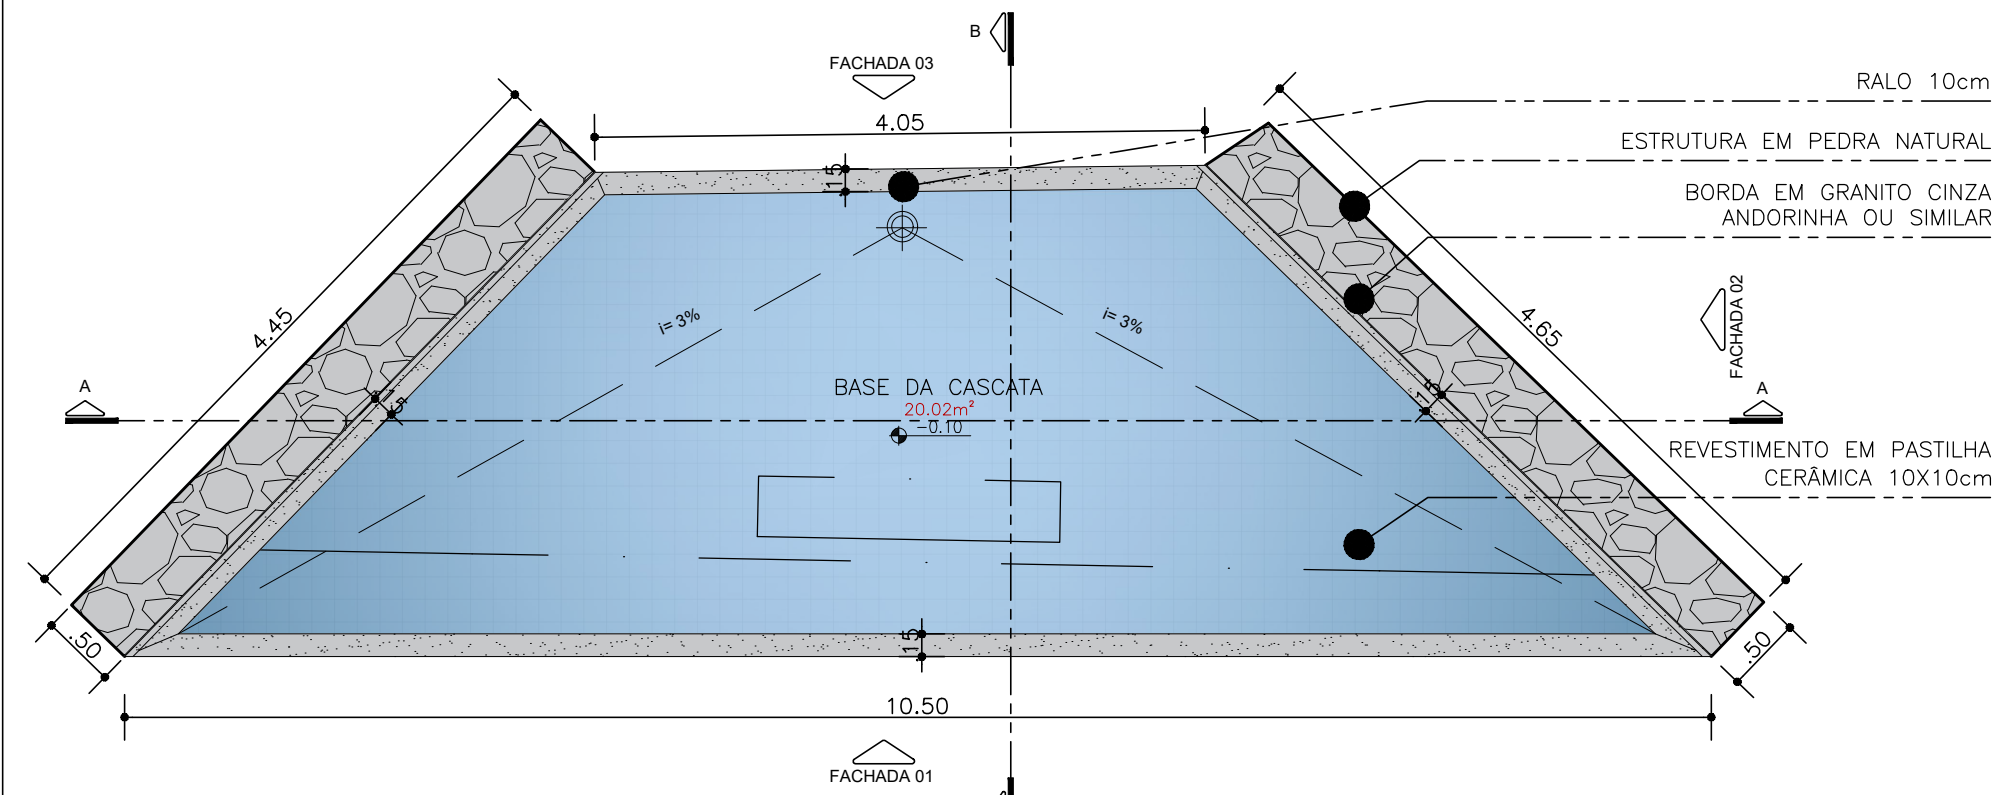


PLANTA BAIXA - CASCATA EXISTENTE
ESC. 1/50

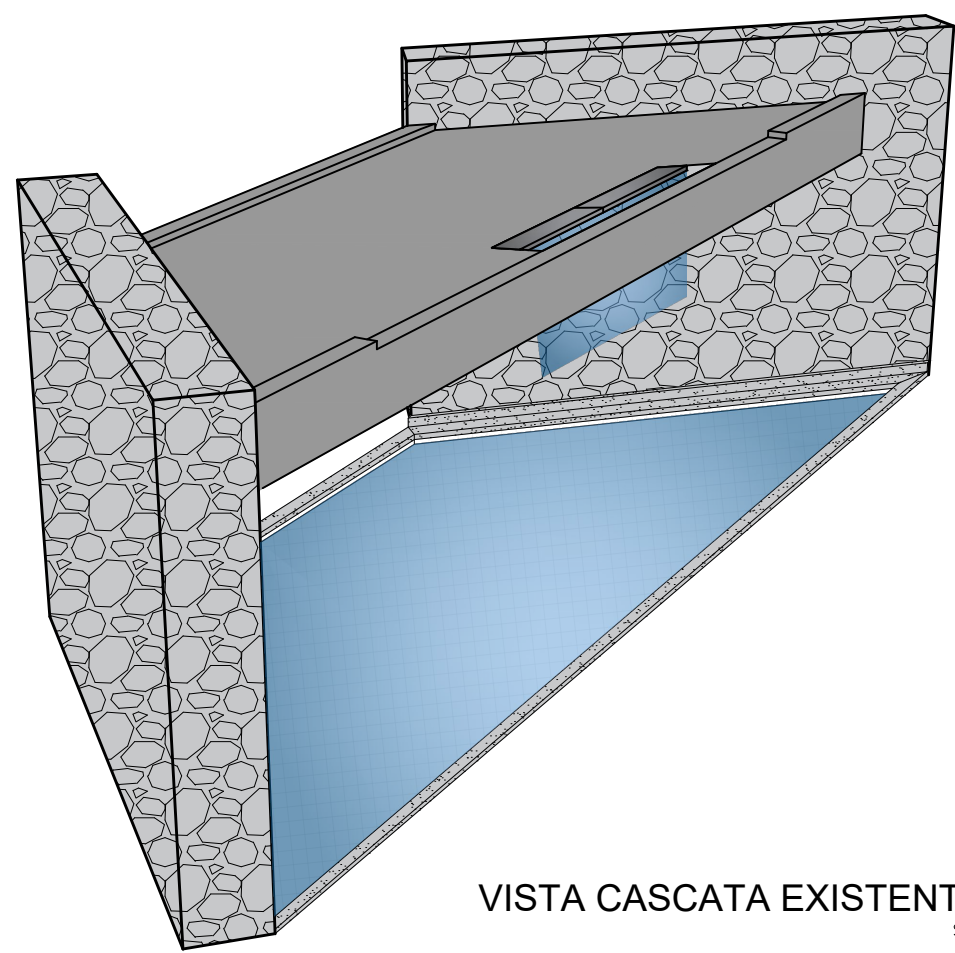


VISTA CASCATA EXISTENTE
S/E

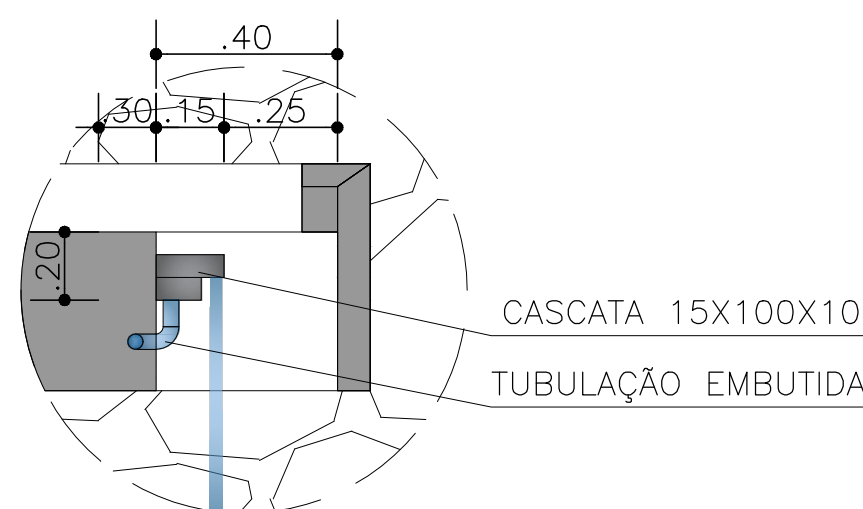


DET - 01
ESC. 1/25

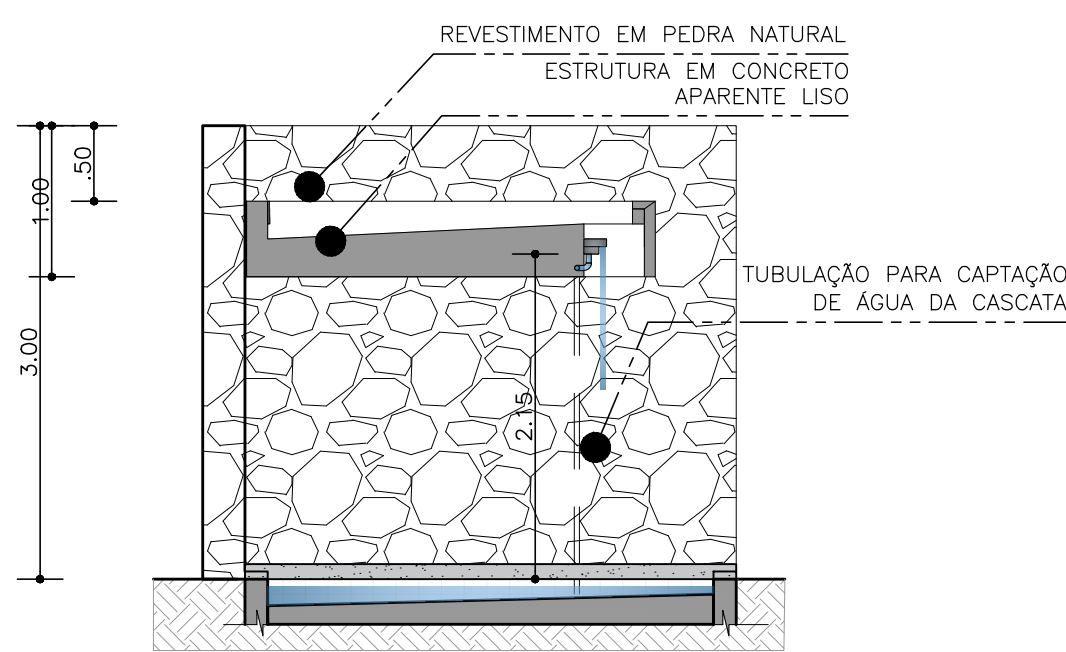


CORTE AA
ESC. 1/50

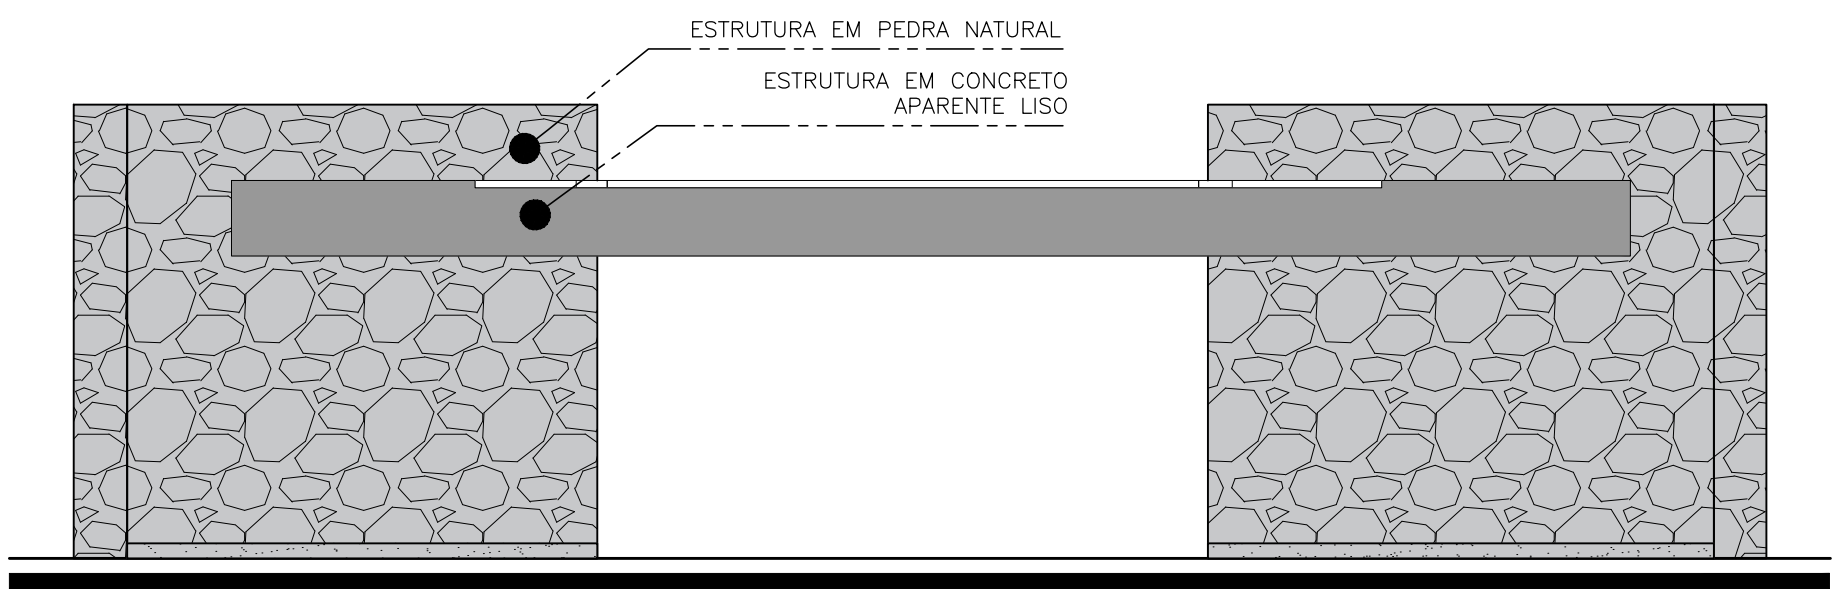


FACHADA 01
ESC. 1/50

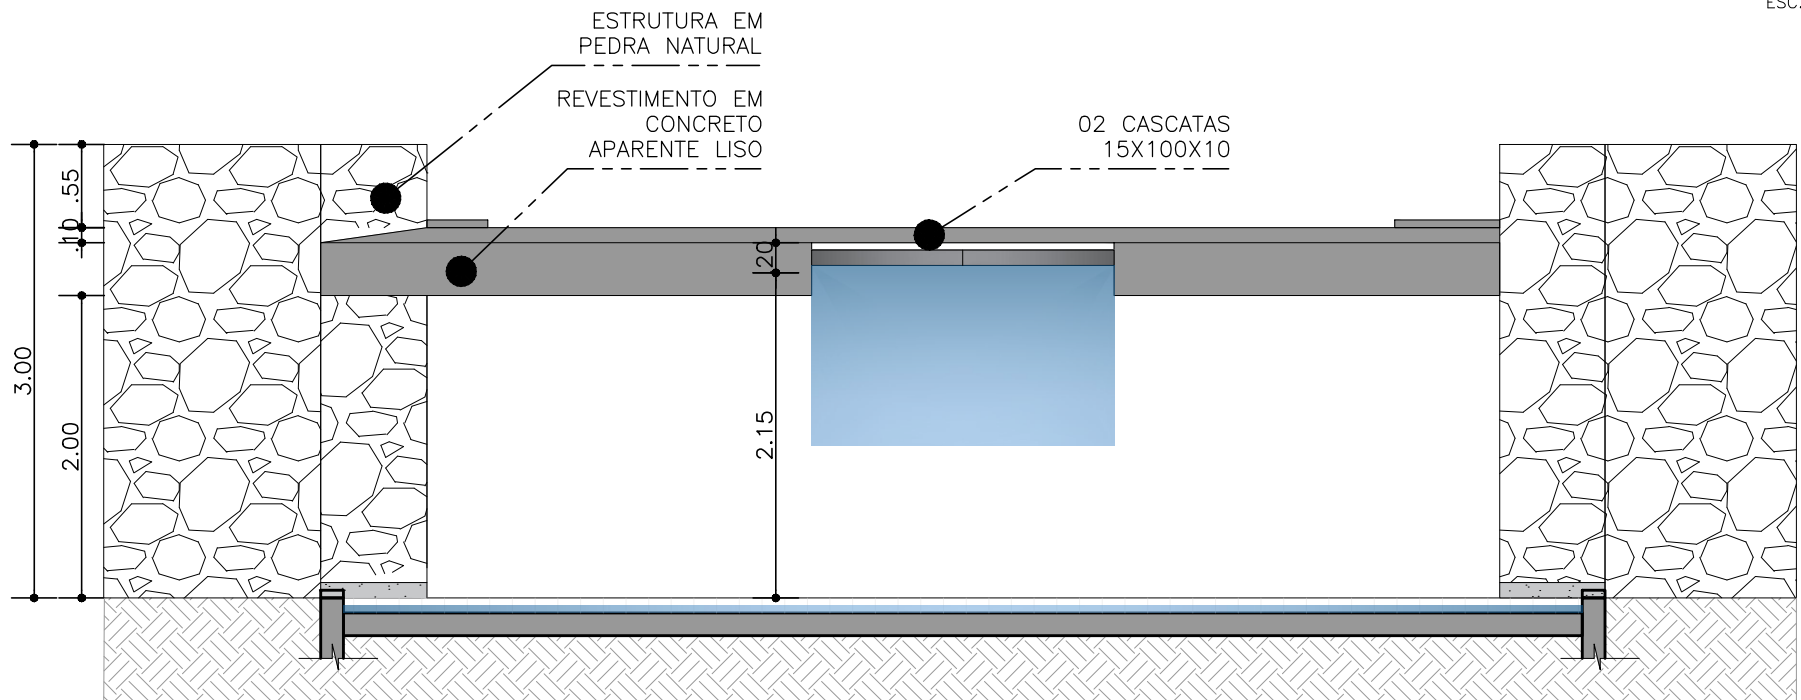

CORTE AA
ESC. 1/50

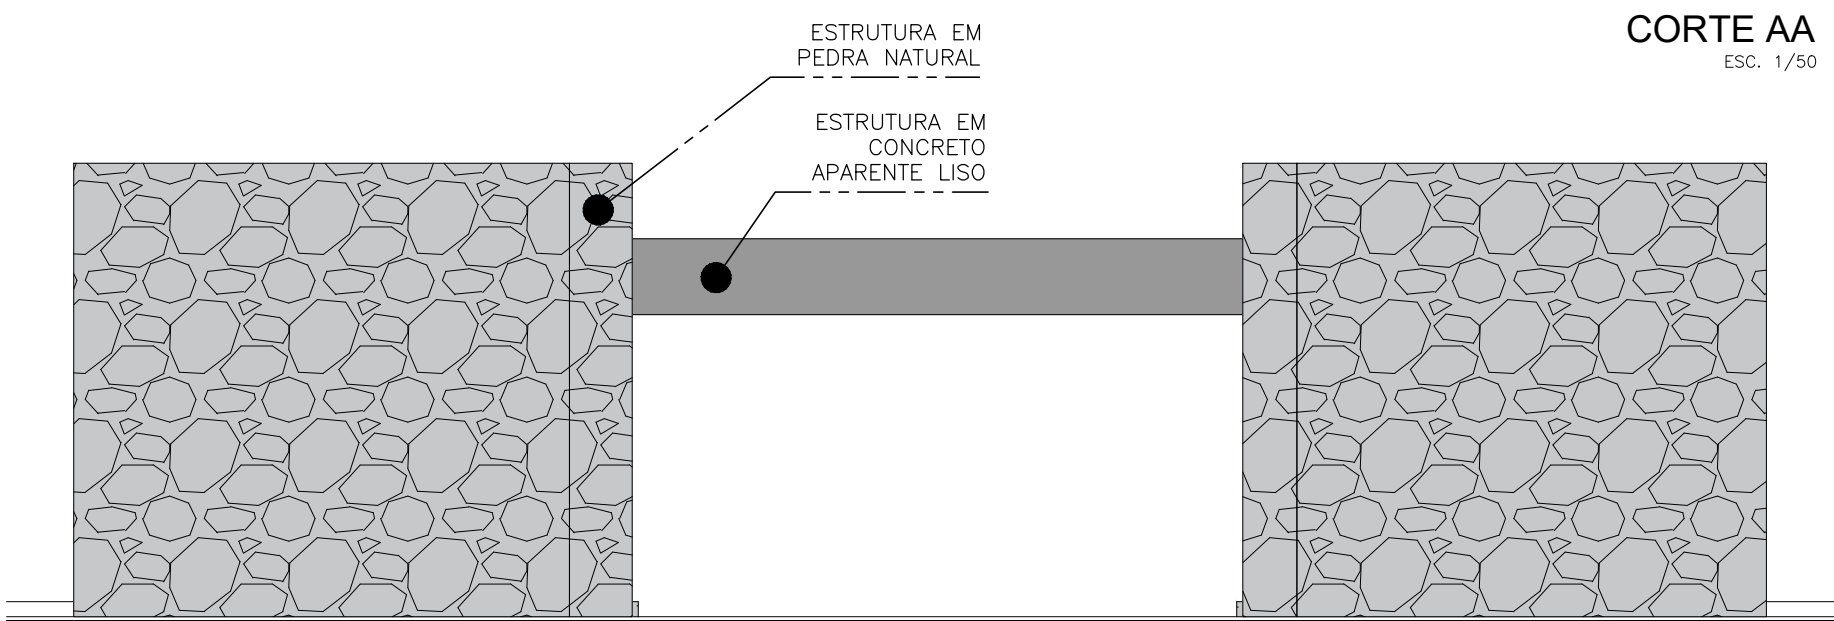

FACHADA 03
ESC. 1/50

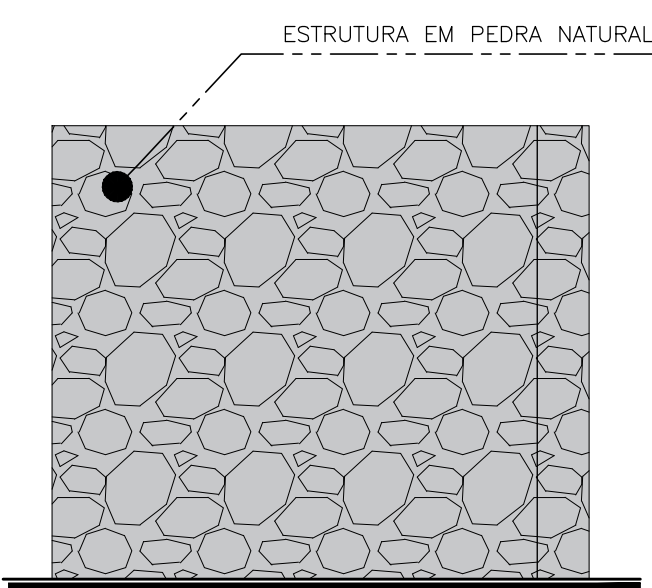

FACHADA 02
ESC. 1/50

03	ABRIL 2026	SOLICITAÇÕES DA CAIXA ECONÔMICA	CAIXA ECONÔMICA
02	MARÇO 2026	SOLICITAÇÕES DA CAIXA ECONÔMICA	CAIXA ECONÔMICA
01	JANEIRO 2026	SOLICITAÇÕES DE ENGENHARIA	ENGENHARIA
00	MARÇO 2026	EMIÇÃO INICIAL	
REVISÃO	DATA	DESCRIÇÃO	SOLICITAÇÃO
QUADRO DE REVISÕES			
<div><div></div><div><div>quattro</div><div>arquitetura e urbanismo</div><div>Rua Alceu Amoroso Lima, nº 276-A, Ed. Mondial, Sala 511/512, Salvador - BA Tel: 71 - 99682.2065 / 71 - 999515830 / E-mail: contato@arquitecturaquattro.com.br</div></div></div>			
SERVIÇO: PROJETO ARQUITETÔNICO E URBANÍSTICO RIBEIRA DO AMPARO - BAHIA - BRASIL			
CLIENTE: PREFEITURA MUNICIPAL DE RIBEIRA DO AMPARO			
TÍTULO: COMPLEXO TURÍSTICO DA CASCATA DETALHAMENTO - CASCATA EXISTENTE			
AUTOR DO PROJETO: ANDRÉ DRUMOND ARQUITETO E URBANISTA CAU-BR A46184-9			
VICTOR HUGO GONZALEZ ARQUITETO E URBANISTA CAU-BR A55321-2			
RENATO ALVES ENGENHEIRO CIVIL CREA-BA 09282			
PRANCHA: 14/15			
DATA: MARÇO 2026	COLABORAÇÃO: MICHELE LUEDY SAMIR SANTOS ANA CLARA CAROLINE SAMIR VITOR	ESCALA: 1 / 50	