




**PLANTA BAIXA**  
**PROJEÇÃO DO ROLAMENTO**  
ESC: 1/50

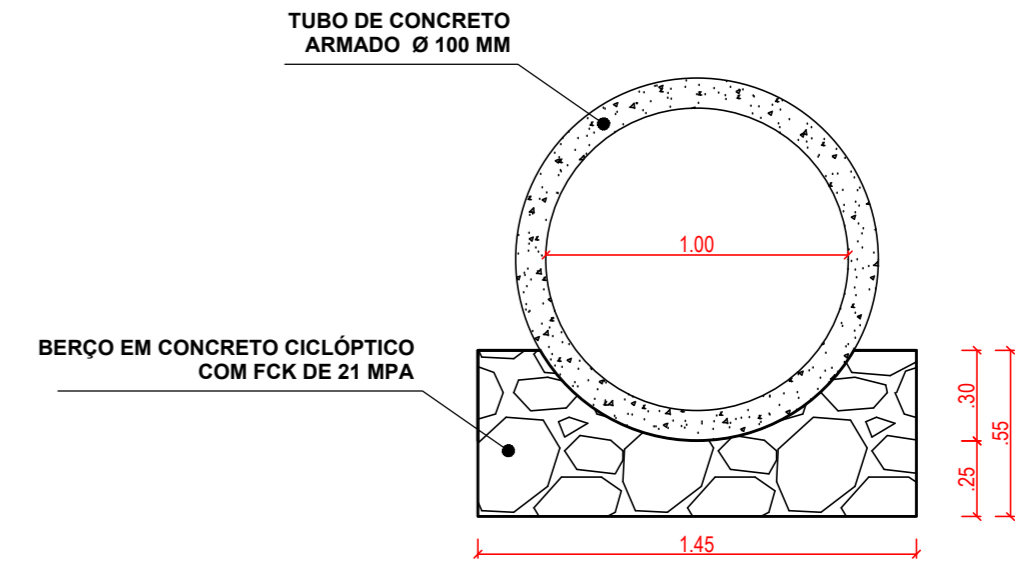


**CORTE A-A**  
**SEÇÃO TRANSVERSAL DO BERÇO**  
ESC: 1/25

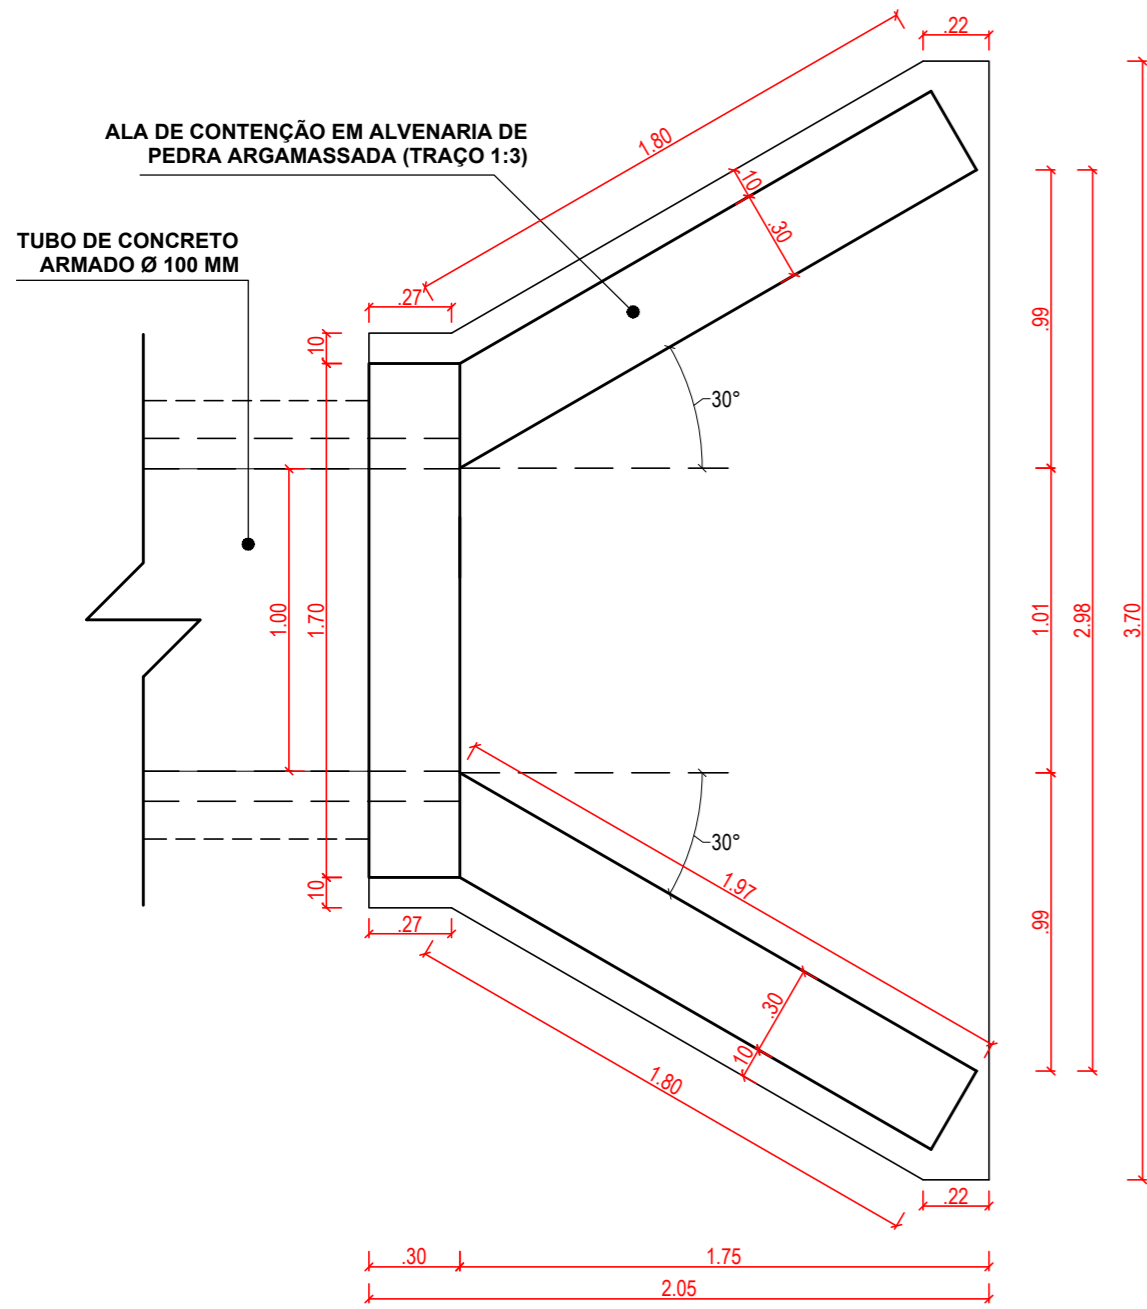

**PLANTA BAIXA**  
**DETALHE PONTA DE ALA**  
ESC: 1/25

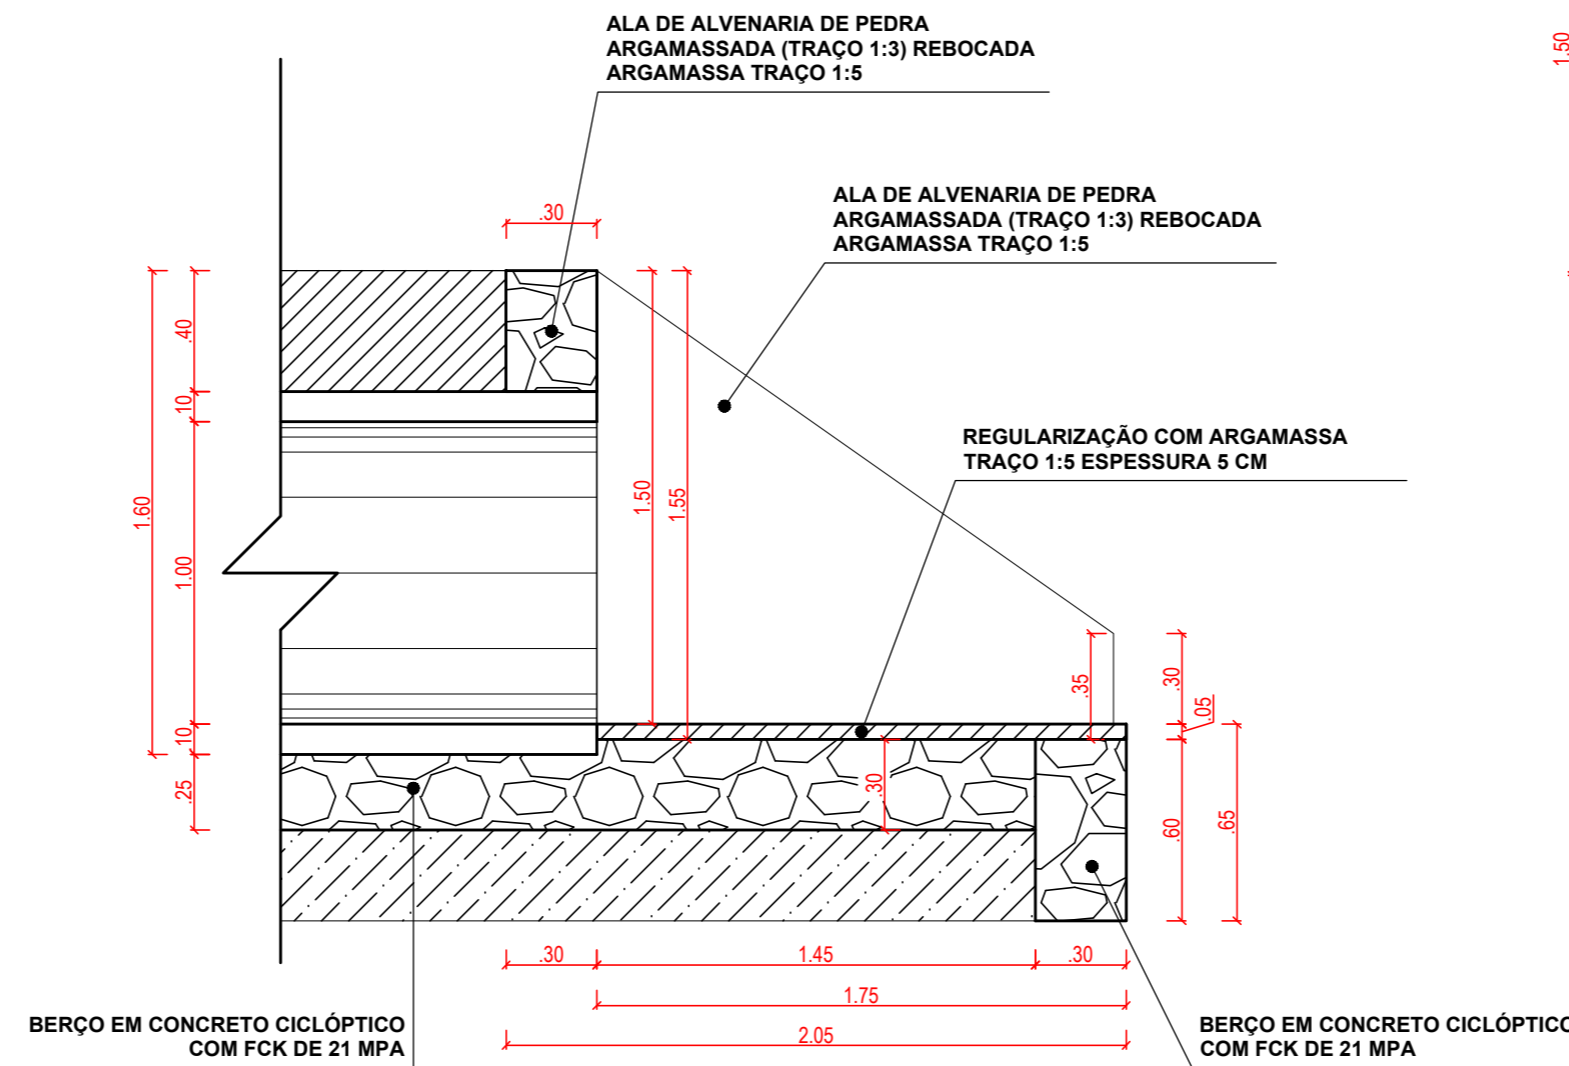

**CORTE B-B**  
**VISTA LATERAL DA ALA**  
ESC: 1/25

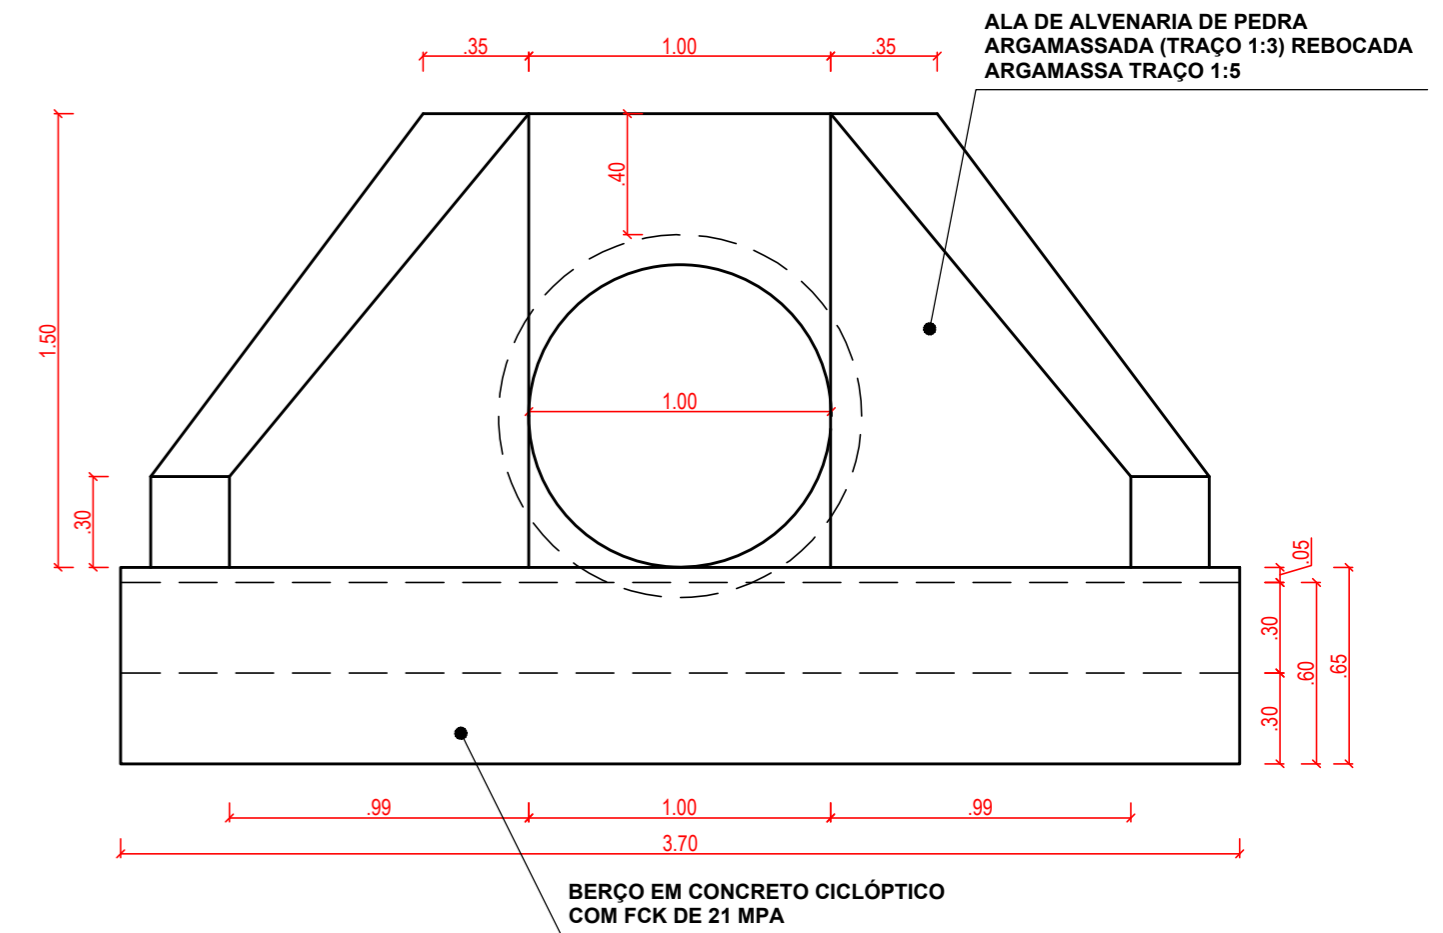

**VISTA FRONTAL**  
ESC: 1/25



**PREFEITURA LAJEDINHO**

PROJETO:

**CONSTRUÇÃO DE BUEIROS**

PREFEITURA MUNICIPAL DE LAJEDINHO  
CONSTRUÇÃO DE BUEIRO DE 1000 MM

PLANTA BAIXA, CORTES E VISTAS

LOCALIZAÇÃO:

DIVERSOS LUGARES - ZONA RURAL - LAJEDINHO / BA

RESPONSÁVEL TÉCNICO:  
ENG. CIVIL SILAS N. LYRA - CREA/BA 051535407-4  
Cel.: (75) 98816-6052 E-mail: silaslyra.eng@outlook.com

GESTÃO:  
ANTÔNIO MÁRIO LIMA SILVA

REVISÃO:  
00

DATA:  
05/2026

ESCALA:  
1/50

PRANCHA:

**01**  
/01