


0.

TERREO (1)

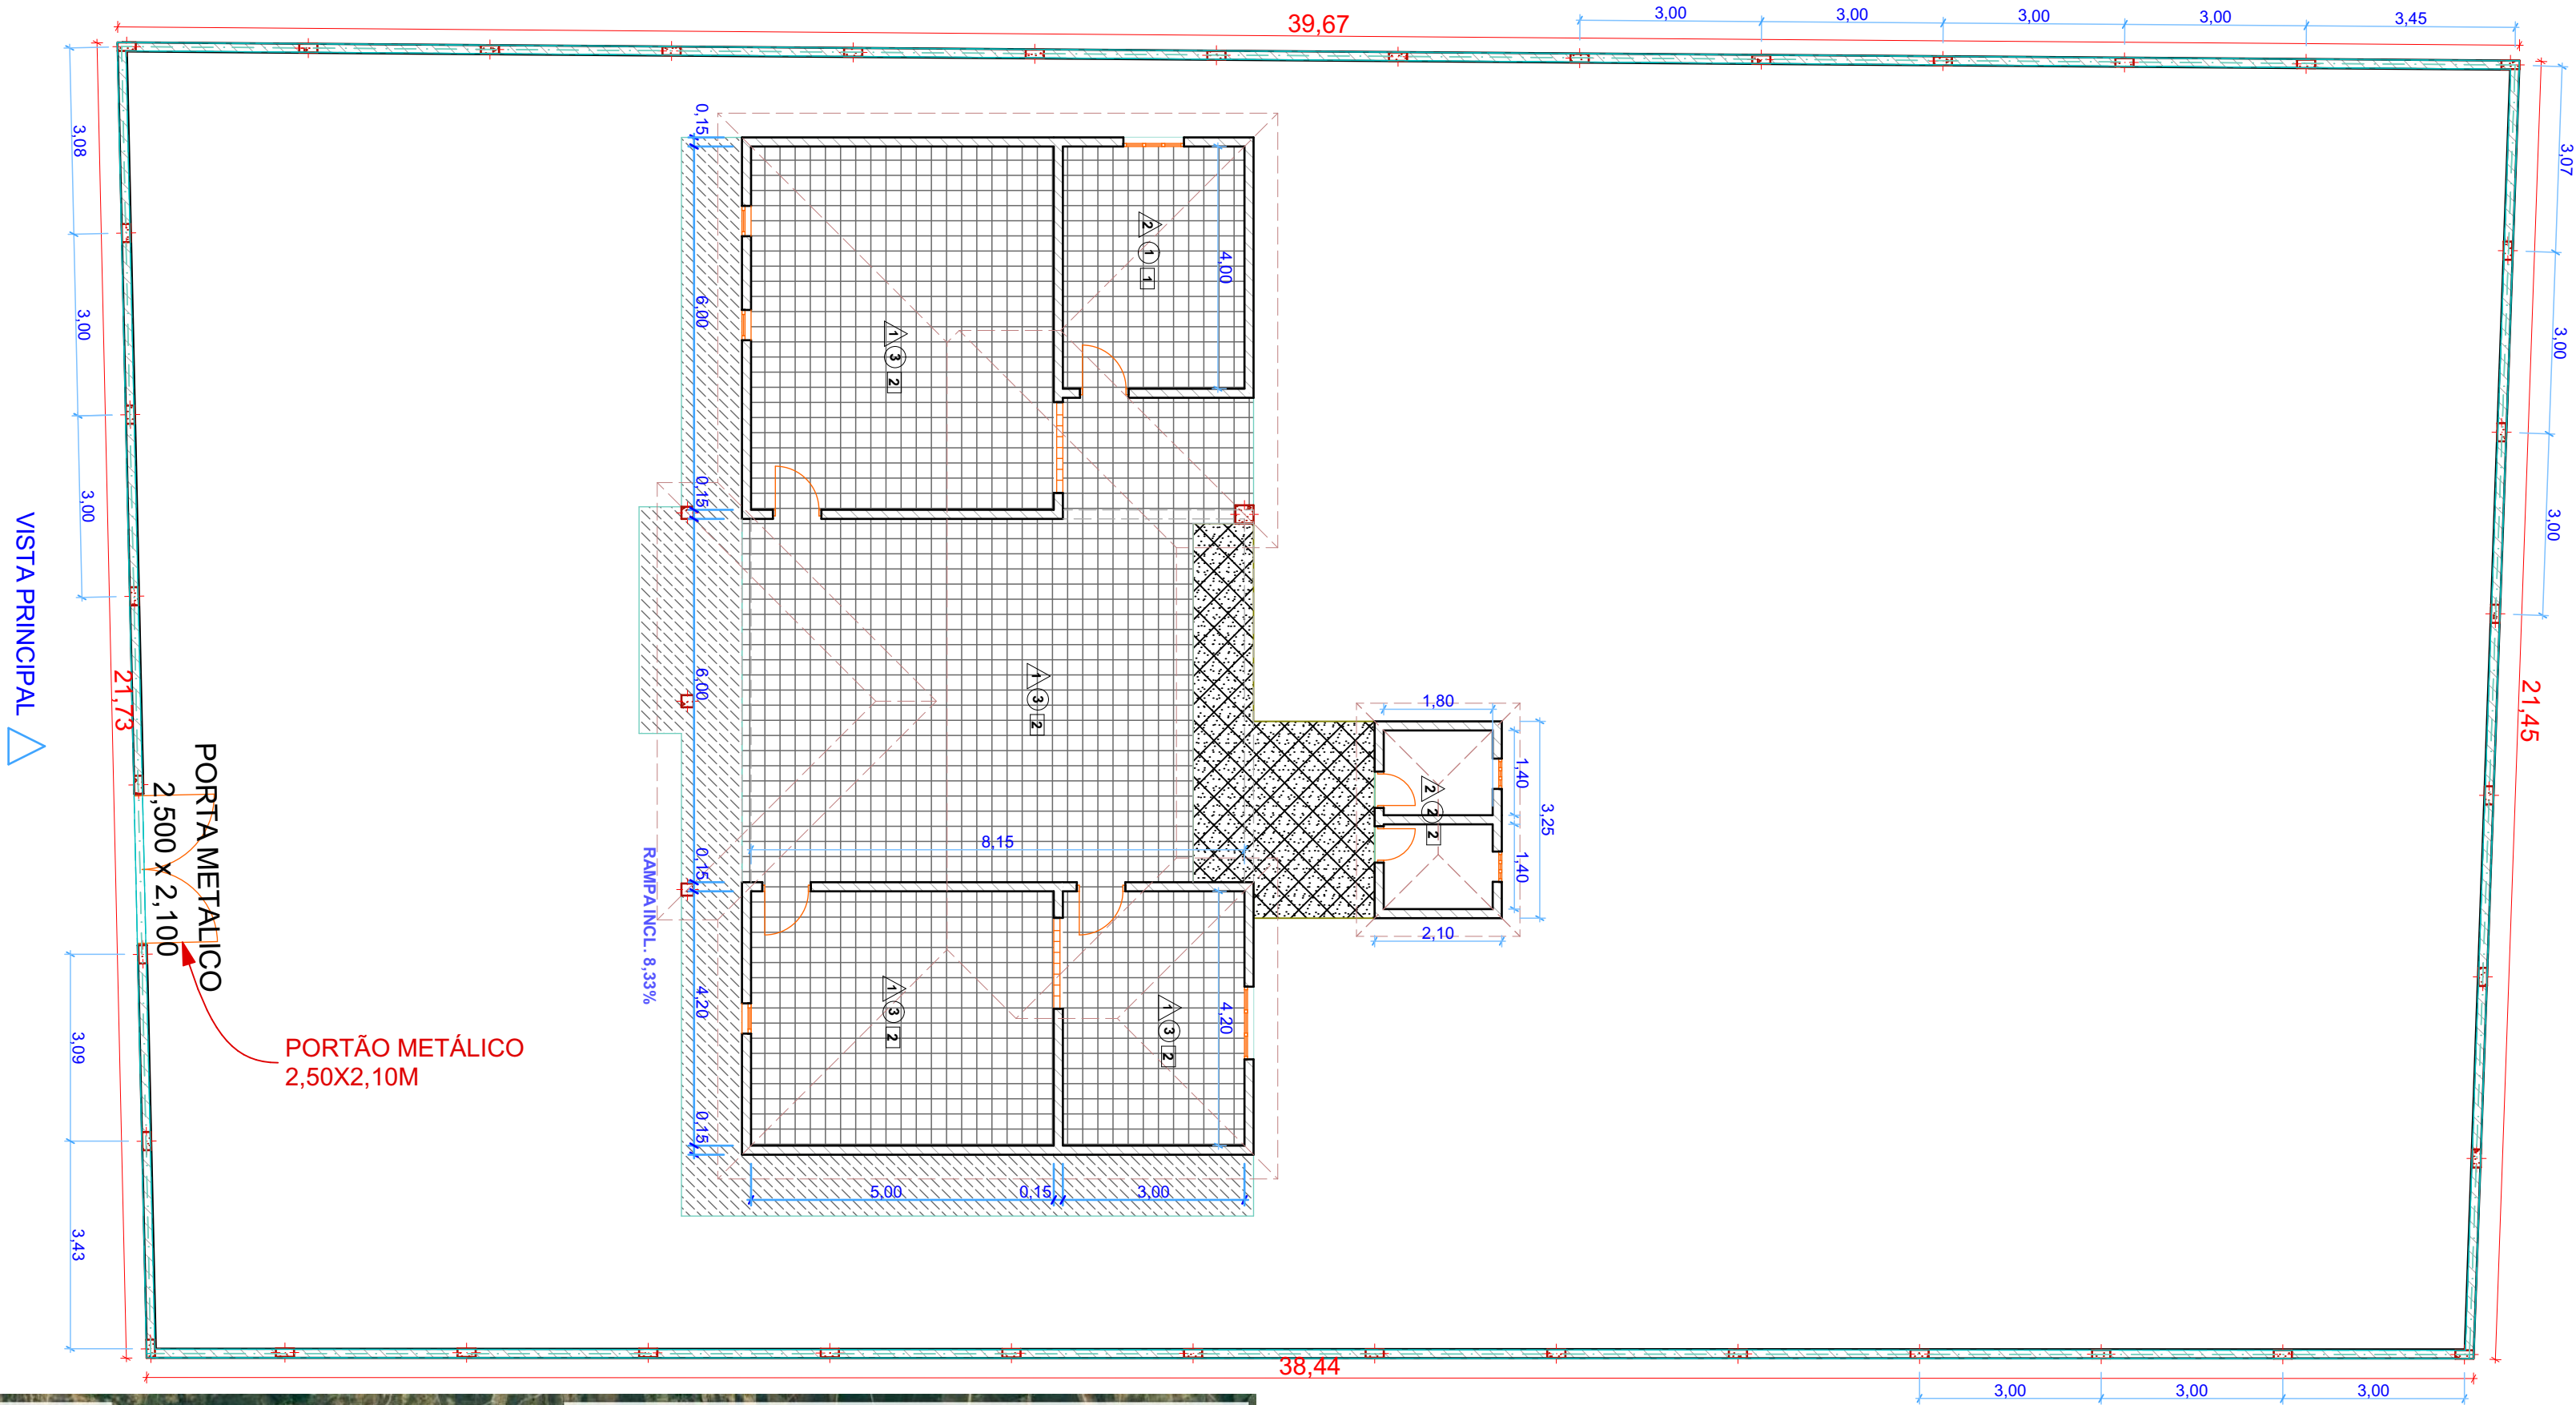

| ESPECIFICAÇÕES DE MATERIAIS - CONVENÇÕES |           |   |
|--|-----------|---|
| LEGENDA                                  | MATERIAIS |   |
| PISO                                     | 1         | PISO CIMENTADO DESEMPOLADO  |
|  | 2         | PISO EM CERÂMICA  |
| PAREDE                                   | 1         | PAREDE REVESTIDA EM CERÂMICA, NA COR BRANCA, ATÉ h=1,70m ACIMA TINTA ACRILICA |
|  | 2         | PAREDE REVESTIDA EM CERÂMICA, NA COR BRANCA, ATÉ h=1,10m ACIMA TINTA ACRILICA |
|  | 3         | PAREDE COM TINTA 100% ACRILICA  |
| FORRO                                    | 1         | FORRO EM PVC, NA COR BRANCA   |
|  | 2         | COBERTURA EM TELHA CERÂMICA   |
|  | 3         | LAJE PINTADA COM TINTA, COR BRANCA, SOBRE MASSA ACRILICA                      |
|  | 4         | COBERTURA EM TELHA ONDULADA   |
| ESQUADRIAS                               | PM        | PORTA DE MADEIRA  |
|  | PF        | PORTA DE FERRO  |
|  | JM        | JANELA DE MADEIRA   |
|  | JF        | JANELA DE FERRO   |
|  | A         | A CONSTRUIR   |
| PAREDES                                  | EX        | EXISTENTES  |
|  | DEM       | A DEMOLIR   |

SERVIÇOS A SEREM EXECUTADOS

- PINTURA DAS PAREDES DA ESCOLA
- PINTURA DAS ESQUADRIAS
- RETELHAMENTO
- REVISÃO DA EDIFICAÇÃO UTILIZANDO PROFISSIONAIS



End: Travessa Osvaldo Cruz, n°381  
Cidade: Santa Maria da Vitória  
Estado: Bahia  
Cep: 47640000

Título do Trabalho:  
**PROJETO ARQUITETÔNICO**  
Proprietário: Pref. mun. de Canápolis  
Escola VITAL ALVES DE SOUZA  
Localidade: CANABRAVA  
Cidade: Canápolis  
Estado: Bahia  
Cep: 47730-000

Referencia dos Projetos  
**VISTA PRINCIPAL , TERREO (1)**

Referências dos projetos  
**PLANTA BAIXA**

Drawn by \_\_\_\_\_ Date \_\_\_\_\_

Checked by \_\_\_\_\_ Date \_\_\_\_\_

Drawing Scale  
**1:112,75, 1:100**

Layout ID \_\_\_\_\_ Status \_\_\_\_\_ Revision \_\_\_\_\_  
**1/1**

