

- SERVIÇOS A SEREM EXECUTADOS**
- PINTURA DE PAREDES
 - PINTURA DE ESQUADRIAS
 - REPAROS DA EDIFICAÇÃO COM PROFISSIONAL



End: Travessa Osvaldo Cruz, nº381
Cidade: Santa Maria da Vitória
Estado: Bahia
Cep: 47640000

Título do Trabalho:
PROJETO ARQUITETÔNICO
Proprietário: Prefeitura Municipal de Canápolis
Obra: Reforma da Escola ODILIO DOMINGUES
Local: SEDE
Cidade: Canápolis
Estado: Bahia
Cep:

Referencia dos Projetos
Pavimento Térreo (6), CORTE

Referências dos projetos
PLANTA BAIXA
ÁREA CONSTRUIDA: M²


Desenho Data

Escala
1:100


Layout ID Status Revision
1/1

Pavimento Térreo (6)

1:100

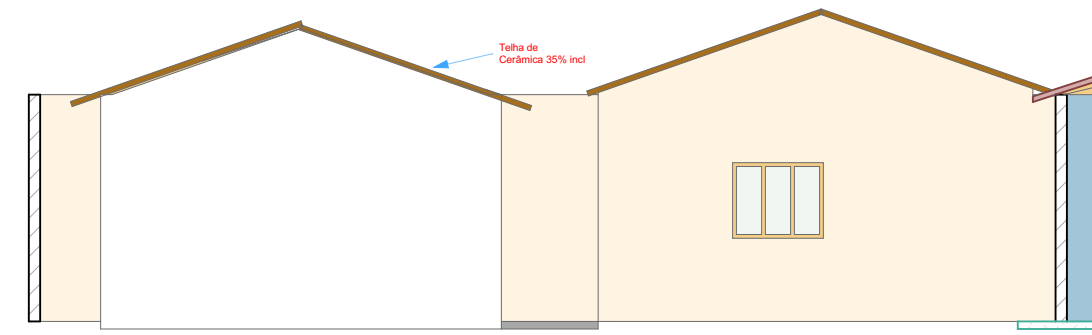

A CORTE 1:100

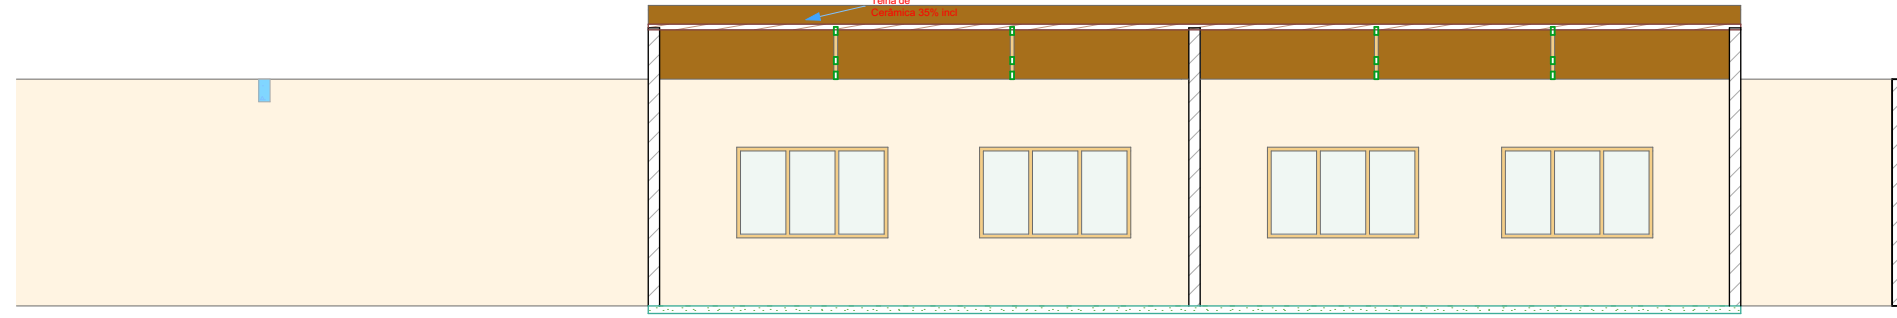

B CORTE 1:100