



Planta Baixa

ESCALA: 1/50

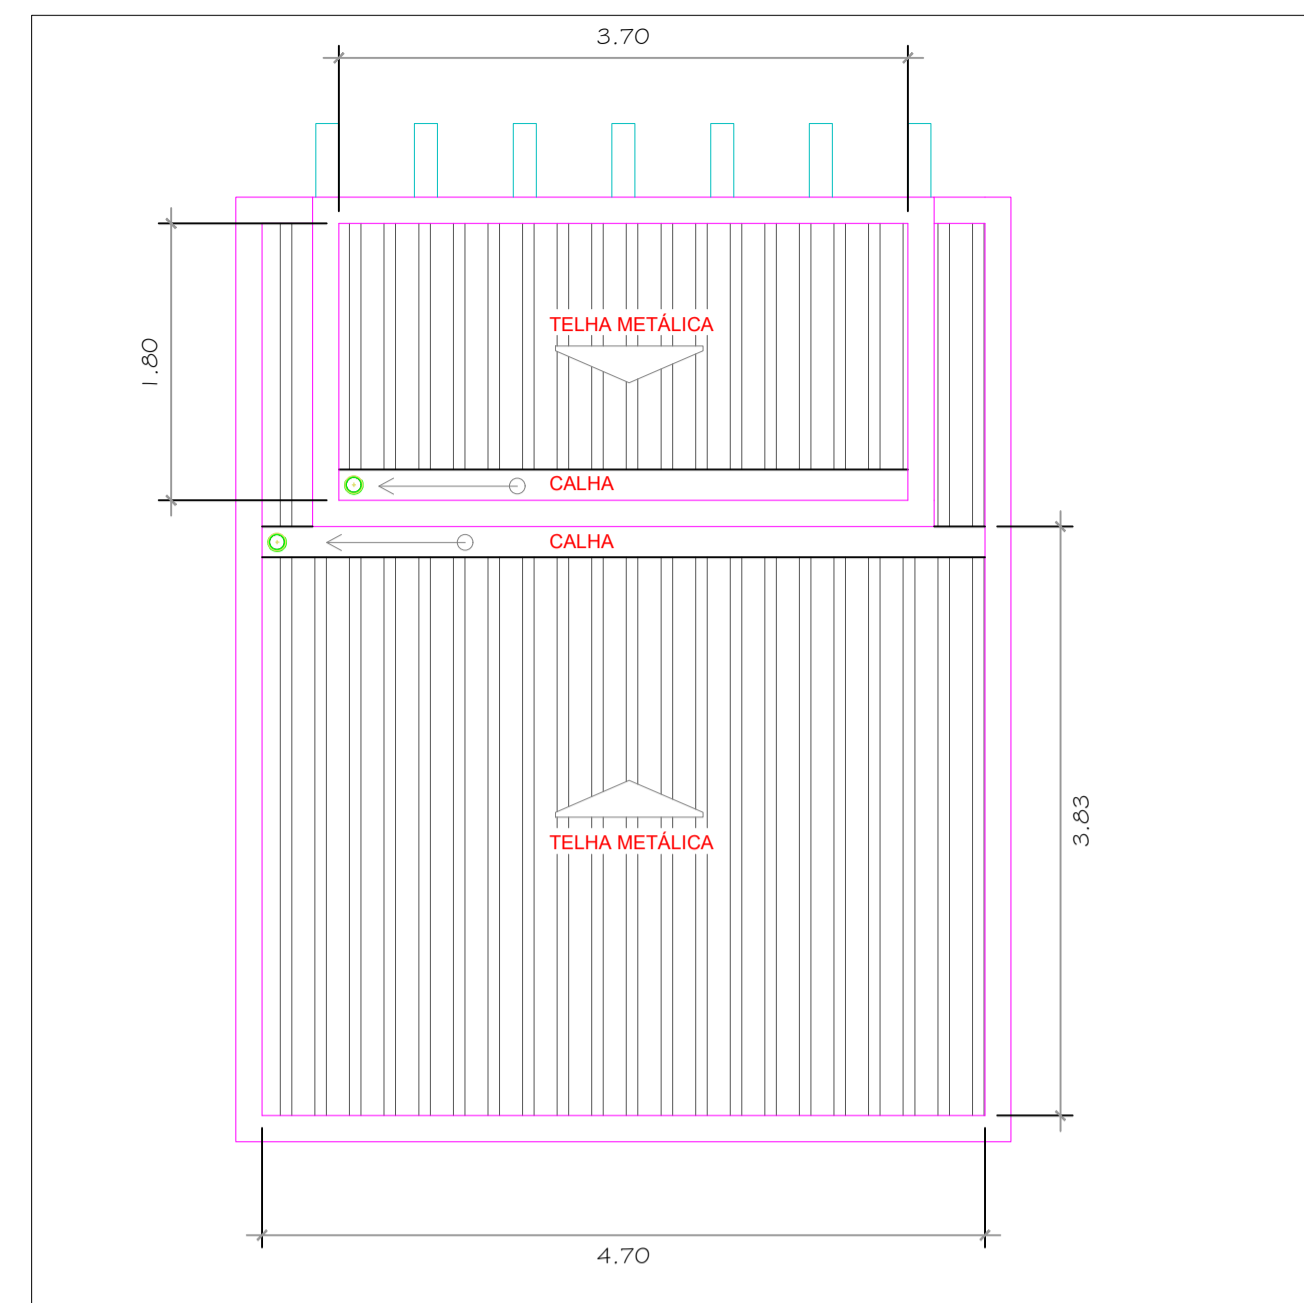


Planta Cobertura

ESCALA: 1/50

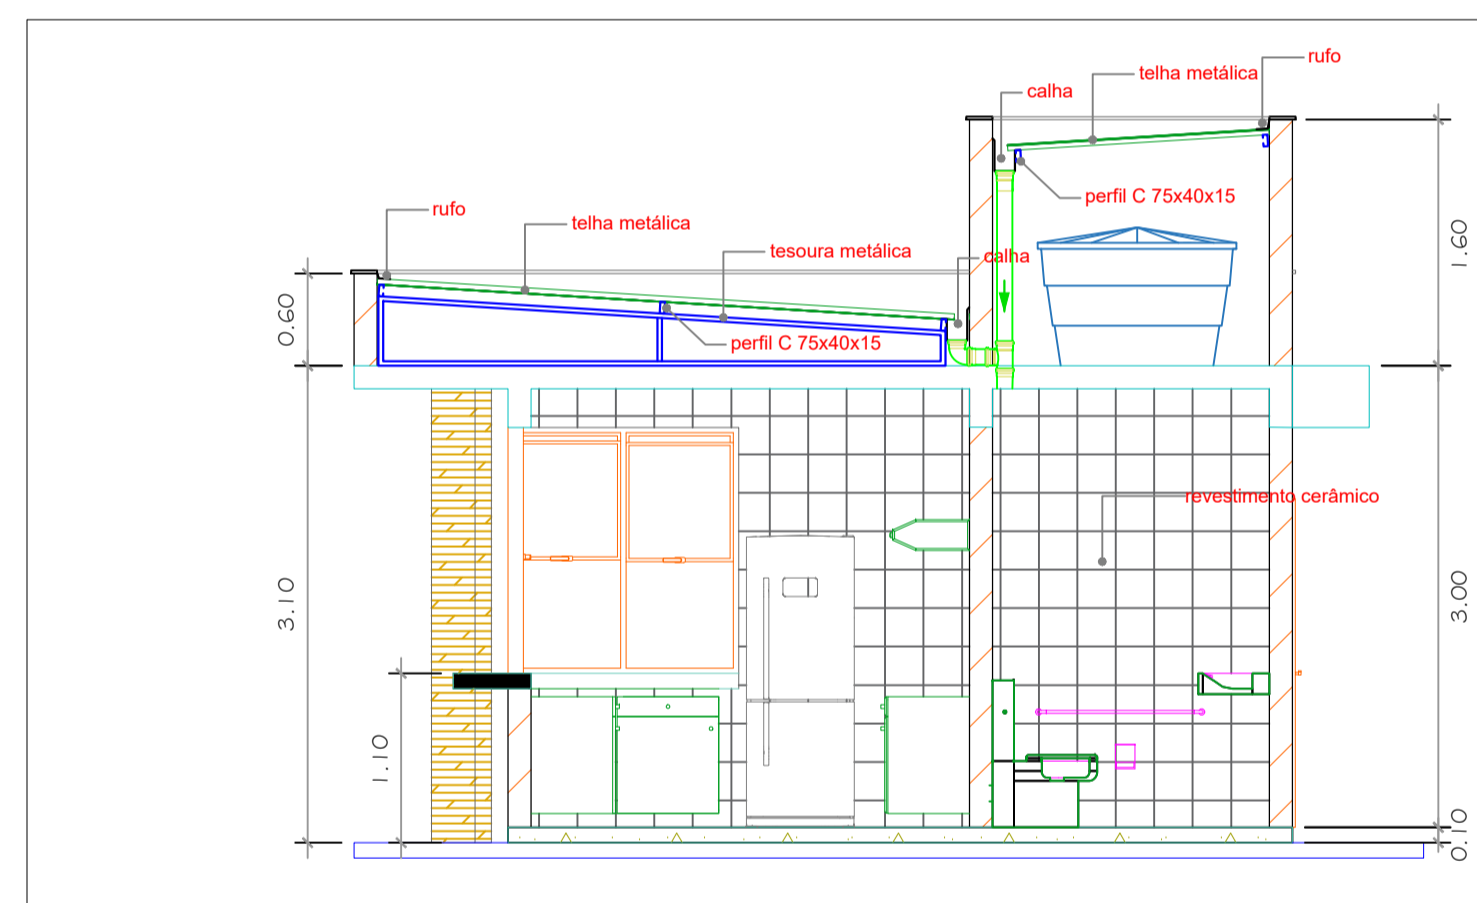


Corte A

ESCALA: 1/50

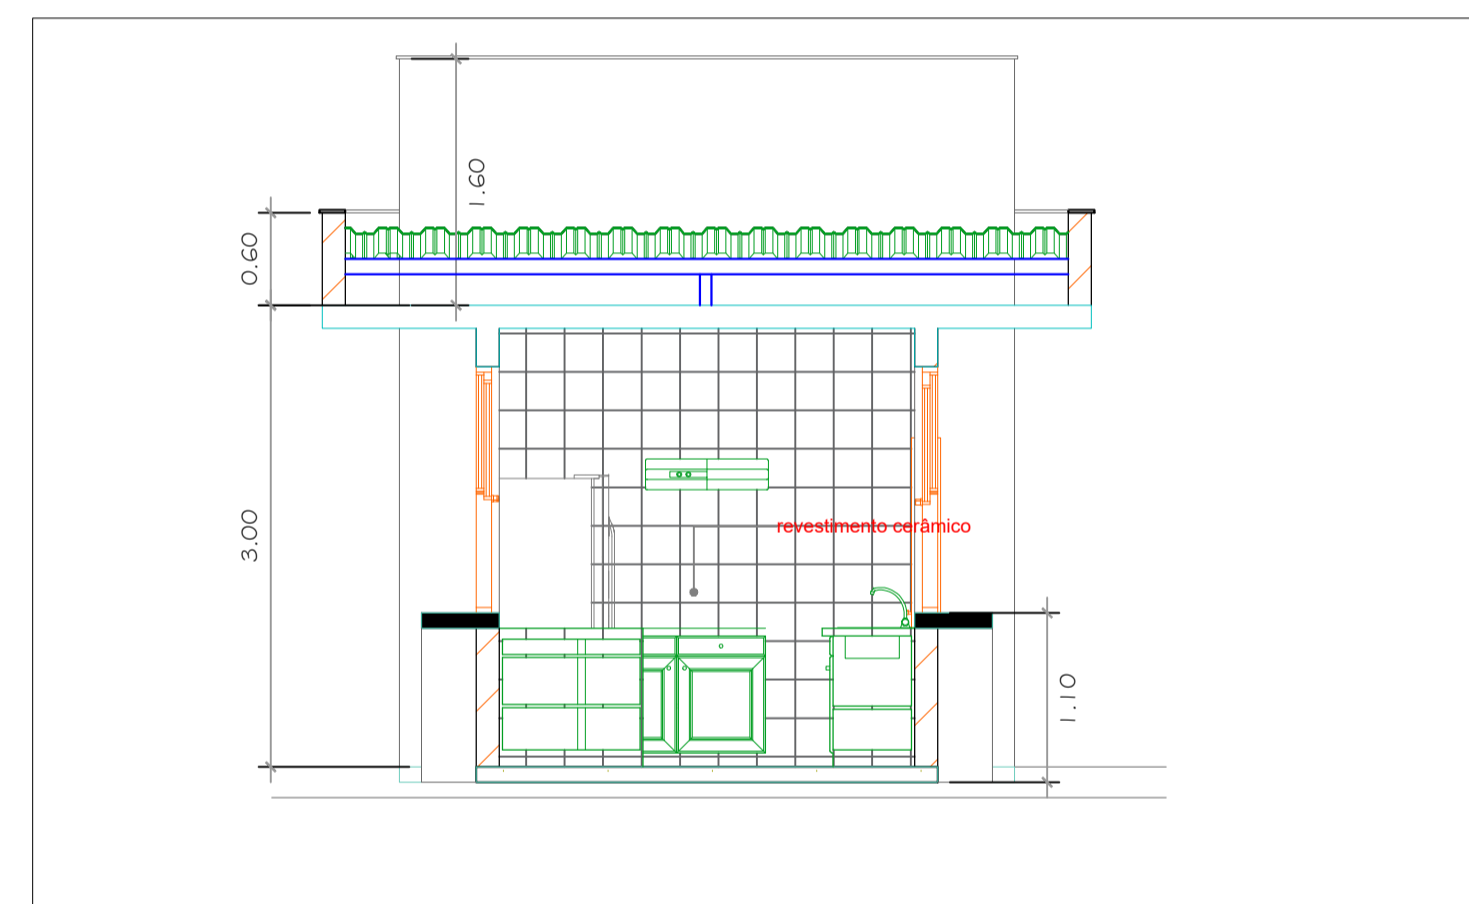


Corte B

ESCALA: 1/50

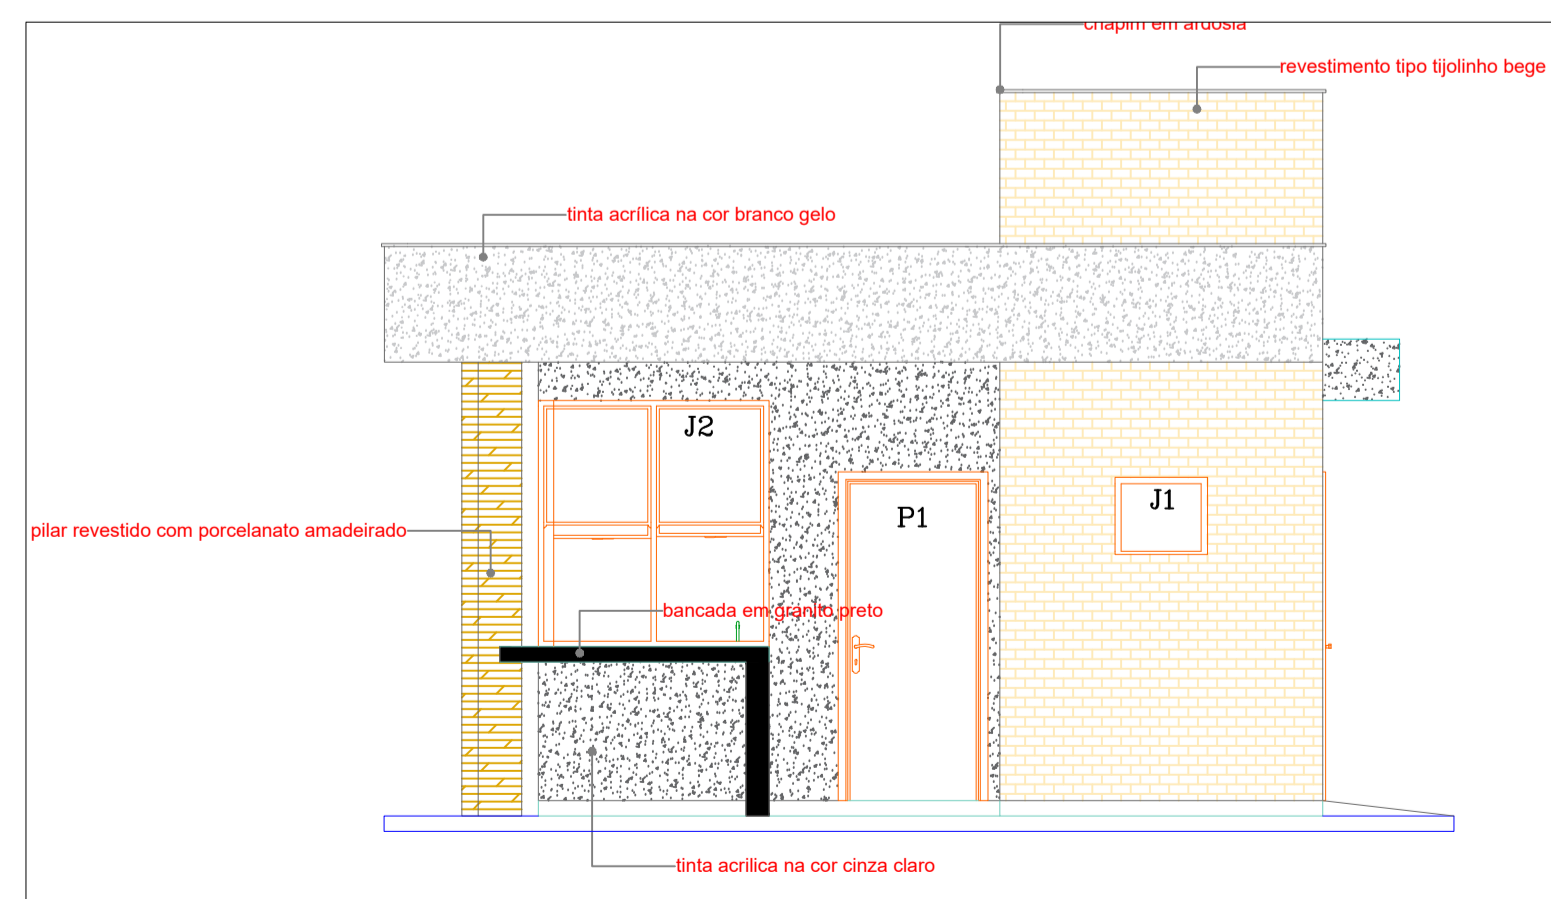

Lateral

ESCALA: 1/50

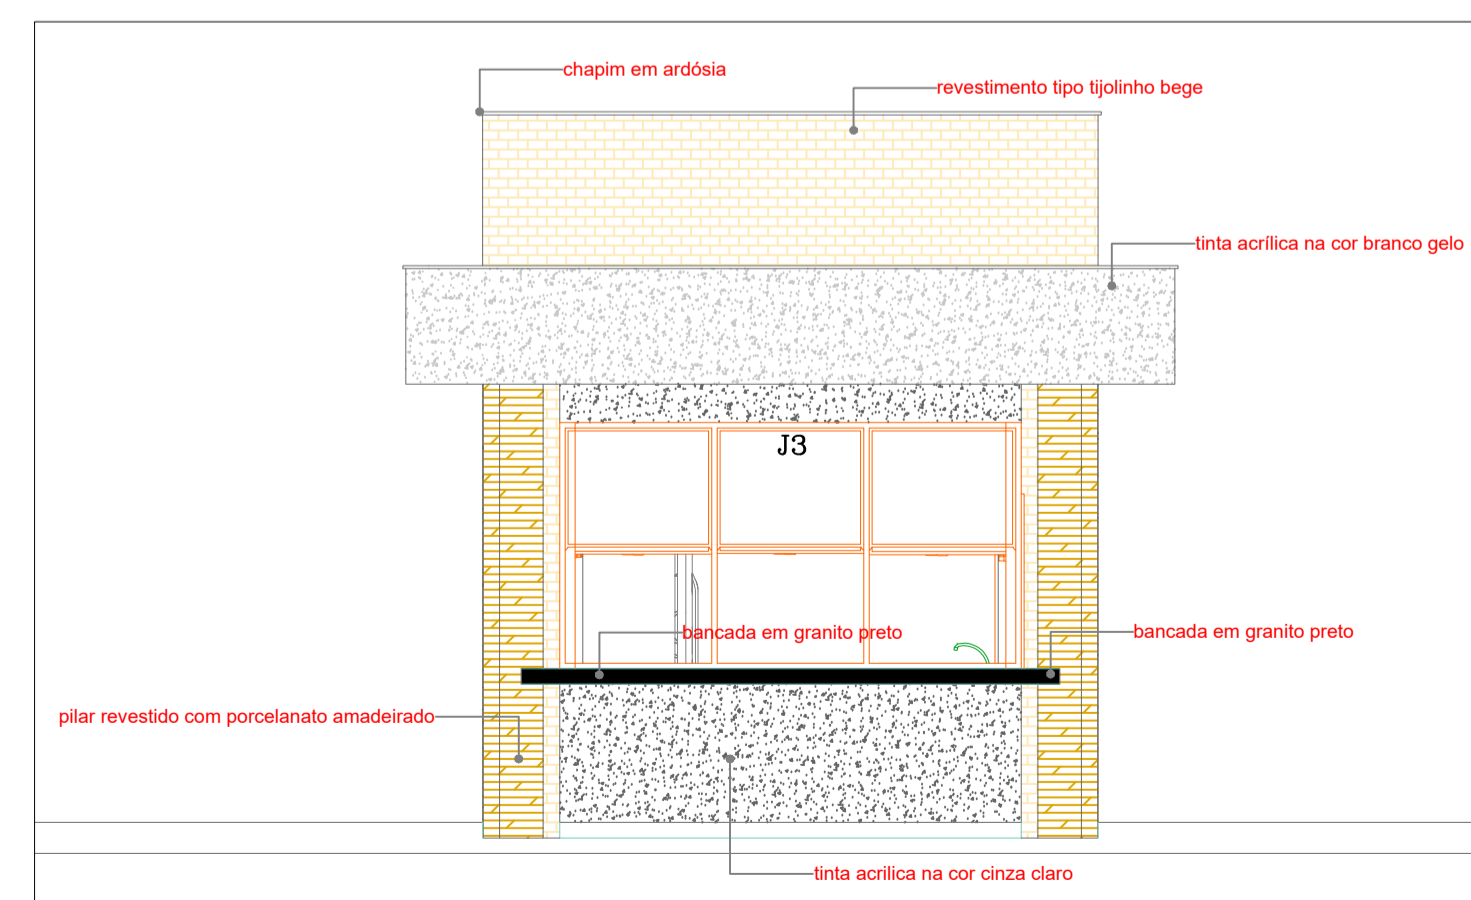

Frontal

ESCALA: 1/50

memória de cálculo quiosque

- * alvenaria de bloco cerâmico 14x19x24 = 155,06m²
- * chapisco = 155,06m²
- * reboco = 155,06m²
- * emassamento acrílico = 54,50m²
- * pintura acrílica = 54,50m²
- * revestimento interno = 52,72m²
- * revestimento externo = 47,84m²
- * chapisco teto = 30,50m²
- * reboco teto = 30,50m²
- * emassamento teto = 30,50m²
- * pintura teto = 30,50m²
- * contrapiso = 14,65m²
- * regularização de piso = 14,65m²
- * porcelanato = 14,65m²
- * bancada granito = 3,23m²
- * pia de cozinha com cuba inox = 01 unid.
- * peitoril = 1,20m
- * soleira = 2,70m
- * cobertura metálica = 27,26m²
- * estrutura metálica = 27,26m²
- * rufos = 28,20m
- * chapim em ardósia = 28,00m
- * Tubo pluvial 100m = 6m
- * barras de apoio PNE = 6unid.
- * placa pne para porta = 2 unid.

QUADRO DE ESQUADRIAS						
	LARGURA	ALTURA	PEITORIL	MATERIAL	TIPO	QUANTIDADE
P1	0.90	2.10		ferro	abrir	3
J1	0.60	0.40	1.70	alumínio	maximar	2
J2	1.50	1.60	1.10	alumínio	guilhotina	2
J3	3.00	1.60	1.10	alumínio	guilhotina	1

CIDADE:	CANÁPOLIS - BA		
ENDEREÇO DA OBRA:	PRAÇA DO ESTÁDIO DE FUTEBOL		
PROPRIETÁRIO:	PREFEITURA MUNICIPAL DE CANÁPOLIS		
CNPJ:	13.812.144/0001-94		
RESPONSÁVEL TÉCNICO:			
Área do quiosque: 17,40m ²	Proprietário:	PREFEITURA MUNICIPAL DE CANÁPOLIS	
	Execução:		
	Responsável:		
	ARQUITETÔNICO		
	TÍTULO:	QUIOSQUE	
	CONTEÚDO:	PLANTA BAIXA , CORTES, ELEVAÇÕES E COBERTURA	
	FOLHA:	03/03	
TELEFONE: (77) 99125-0252	ESCALA: 1/50	TIPO DE REQUERIMENTO: OBRA INICIAL	DESENHO: Maurício
			DATA: FEV. 2026

