


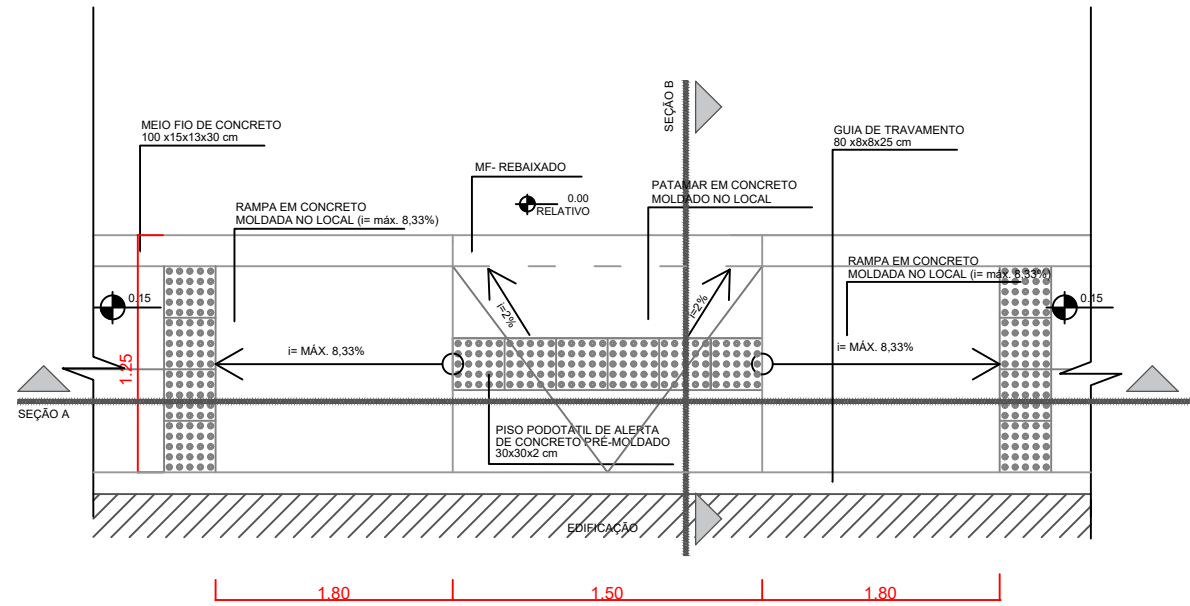


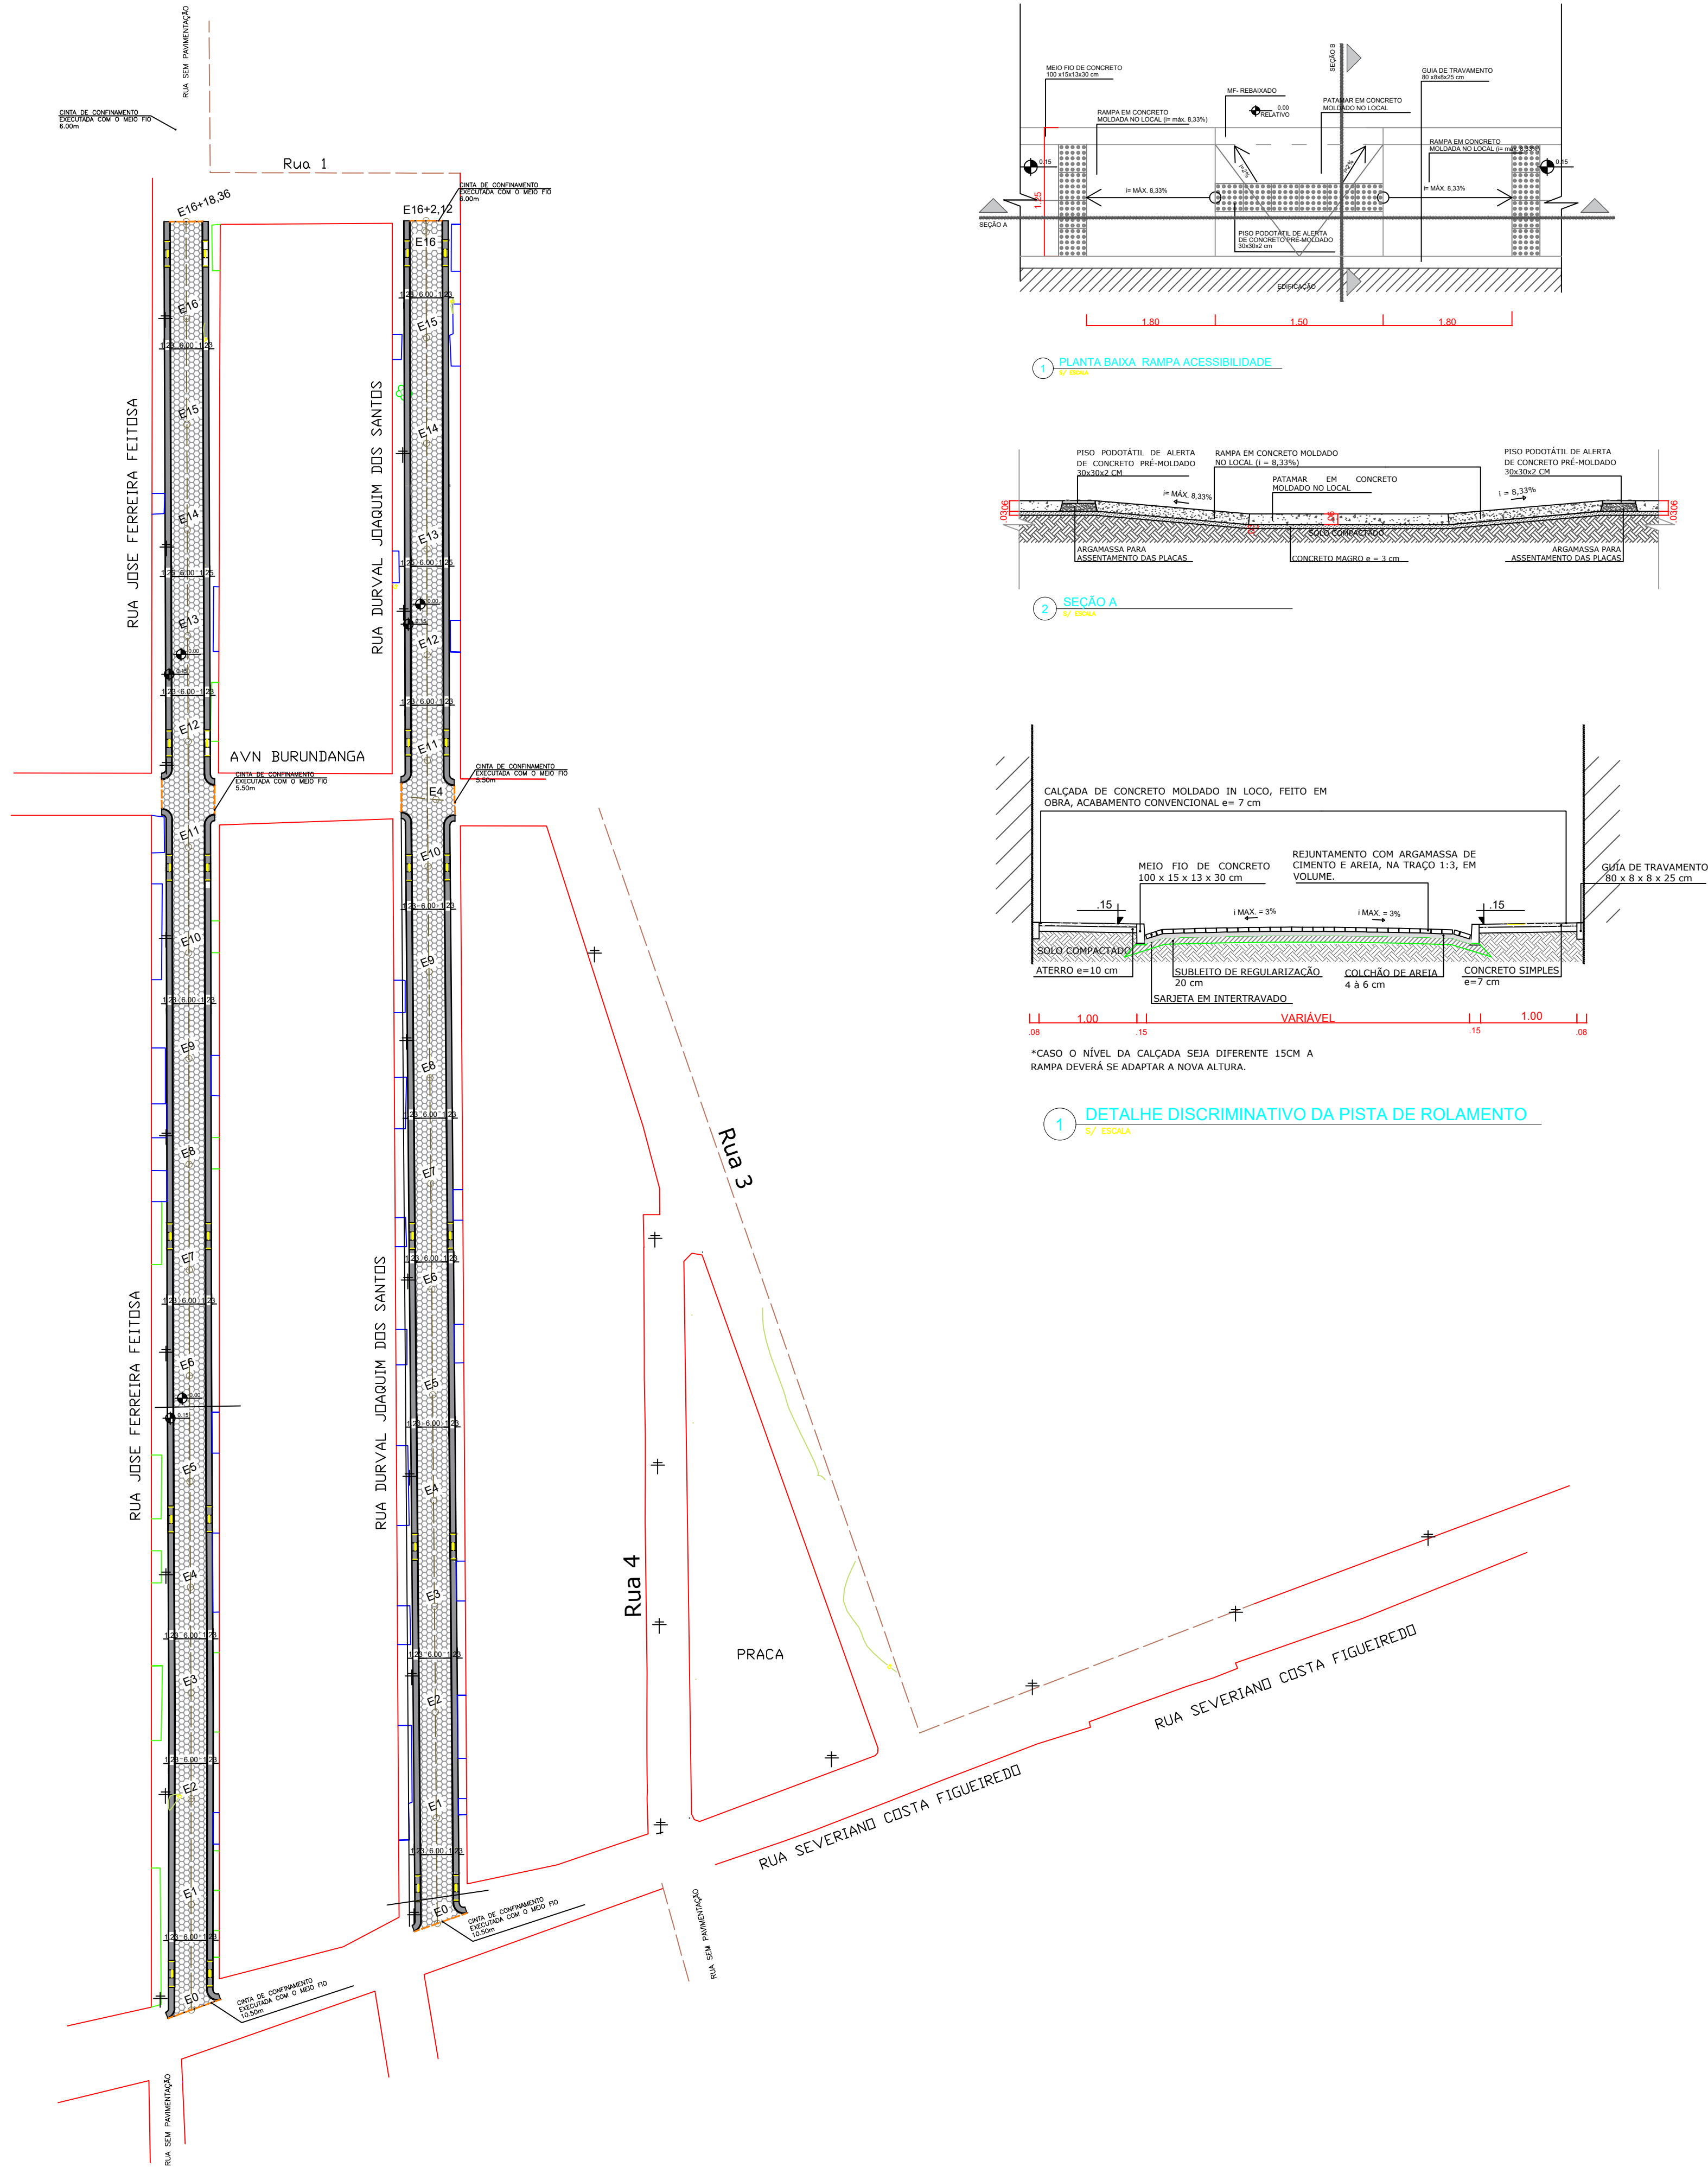


1 PLANTA BAIXA RAMPA ACESSIBILIDADE

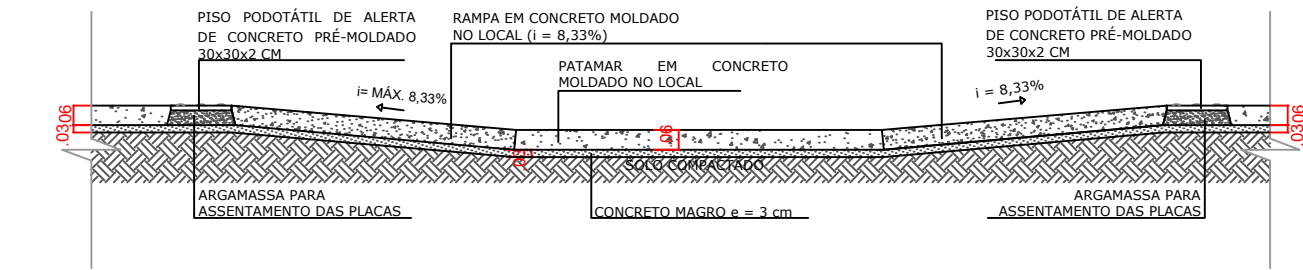


2 SEÇÃO A

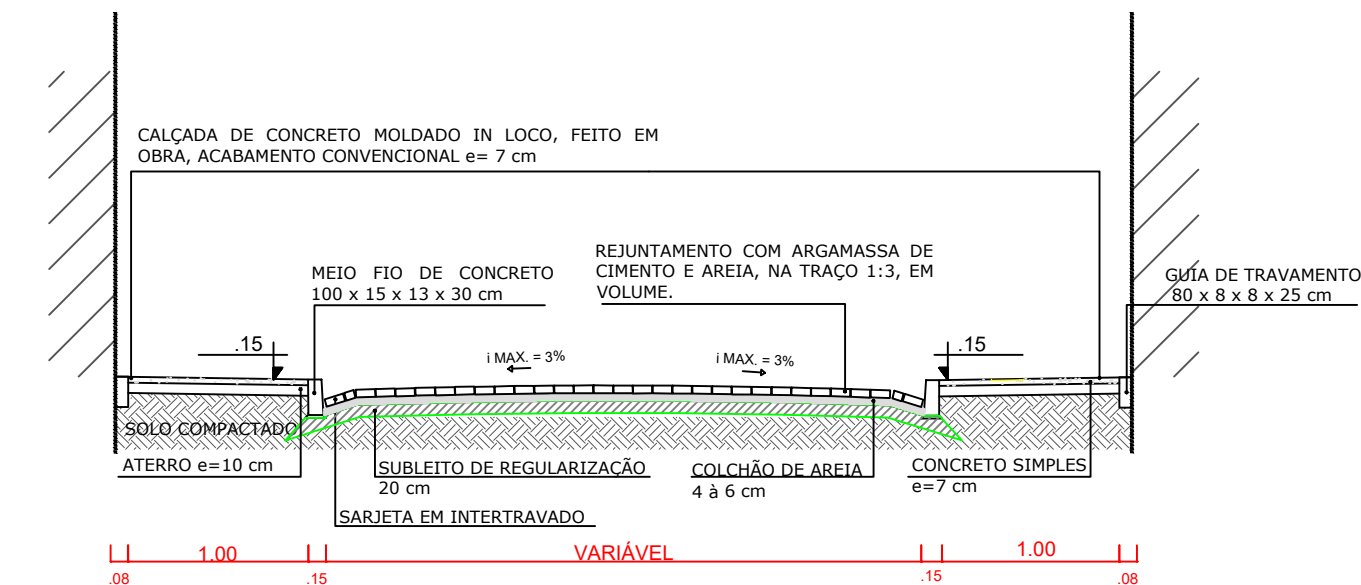


3 DETALHE DISCRIMINATIVO DA PISTA DE ROLAMENTO

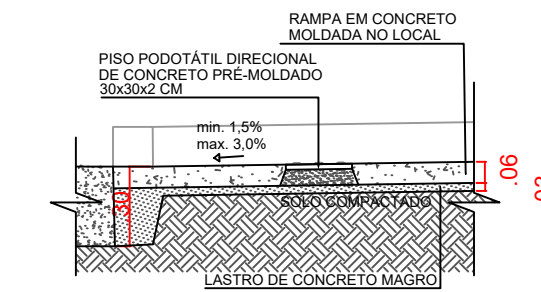

4 SEÇÃO B

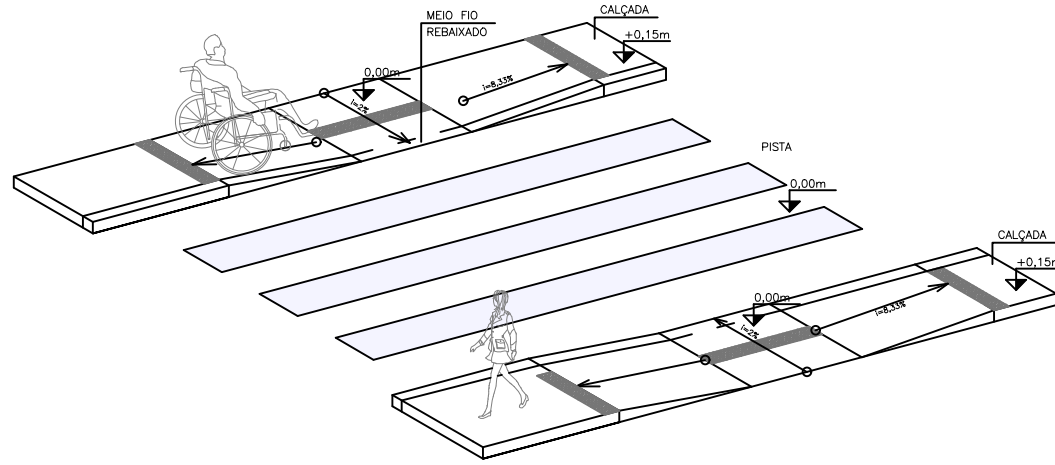

5 RAMPA EM PERSPECTIVA

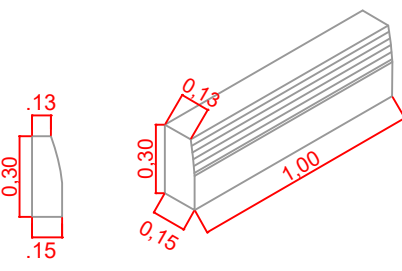

6 MEIO FIO

LEGENDA

E00 20,00m ESTACQUEAMENTO	TESTADA	POSTE EXISTENTE	CURVA DE NÍVEL
PASSEIOS EXISTENTES	VARANDAS COBERTAS EXISTENTES	MEIO FIO	CINTA DE CONFINAMENTO
PAVIMENTAÇÃO SEXTAVADO	PASSEIOS	RAMPA DE ACESSO	PISO TÁTIL



Prefeitura Municipal de Canaveiras

PROJETO DE PAVIMENTAÇÃO EM INTERTRAVADO

Proprietário: PREFEITURA MUNICIPAL DE CANAVEIRAS

Endereço: BAIRRO JARDIM BURUNDANGA - CANAVEIRAS/BA

MAIO/2026 Escala: 1/750

PLANTA DE PAVIMENTAÇÃO

06