



PREFEITURA MUNICIPAL DE ITACARÉ
CNPJ/MF Nº 13.846.902/0001-95
SECRETARIA DE FINANÇAS
DEPARTAMENTO DE LICITAÇÕES E COMPRAS

EDITAL – CONCORRÊNCIA ELETRÔNICA Nº 002/2024
PROCESSO ADMINISTRATIVO Nº 070/2024

O **MUNICÍPIO DE ITACARÉ**, através da Agente de Contratação, nomeada pela P O R T A R I A Nº 2.055, DE 12 DE SETEMBRO DE 2022, nos termos do Decreto Municipal nº 1.066/2022, em observância à Lei Federal nº. 14.133/21 e às normas contidas nesta licitação, torna público aos interessados que realizará licitação na Modalidade CONCORRÊNCIA PÚBLICA, do tipo MENOR PREÇO GLOBAL, sob a forma de execução indireta e regime de empreitada por preço global, visando **CONTRATAÇÃO DE EMPRESA ESPECIALIZADA EM ENGENHARIA CIVIL PARA “CONSTRUÇÃO DE CENTRO COMUNITÁRIO DO PORTO DE TRÁS”**, mediante as condições estabelecidas neste Edital e seus anexos.

1. MODALIDADE / TIPO – CONCORRÊNCIA / MENOR PREÇO GLOBAL

1.1. MODO DE DISPUTA: ABERTO E FECHADO

2. FORMA / REGIME DE EXECUÇÃO – INDIRETA/ EMPREITADA POR PREÇO GLOBAL

2.1. PRAZO DE EXECUÇÃO: 7(sete) MESES

3. DO CADASTRAMENTO E ABERTURA DAS PROPOSTAS

INICIO DO CADASTRAMENTO DAS PROPOSTAS: 15/04/2024 às 14:00H

TERMINO DO CADASTRAMENTO DAS PROPOSTAS: 29/04/2024 às 08:30H

DATA DA SESSÃO: 29/04/2024 HORÁRIO: 10:00H.

LOCAL: Portal: Bolsa de Licitações do Brasil – BLL www.bll.org.br

OBSERVAÇÃO: Na hipótese de não haver expediente na data fixada ficará a sessão adiada para o primeiro dia útil subsequente, no mesmo local e hora, salvo as disposições em contrário.

4. OBJETO

4.1. Constitui objeto desta licitação a contratação de empresa de engenharia para execução de obra **“CONSTRUÇÃO DE CENTRO COMUNITÁRIO NO BAIRRO PORTO DE TRÁS”**, de acordo com as especificações constantes no presente edital.

5. CONDIÇÕES DE PARTICIPAÇÃO NA LICITAÇÃO

5.1. Poderão participar deste processo licitatório quaisquer interessados (pessoas jurídicas), que pertençam ao ramo de atividade pertinente ao objeto licitado e que atenderem na data da abertura da licitação todas as exigências de habilitação contidas neste edital e seus anexos.

5.2. A participação de empresas reunidas em Consórcio fica condicionada ao atendimento do que dispõe o Art. 15 da Lei 14.331/21.

5.3. Não poderão participar da presente licitação:

5.3.1. Empresas que estejam suspensas ou impedidas licitar e contratar com a Administração Pública;



PREFEITURA MUNICIPAL DE ITACARÉ
CNPJ/MF Nº 13.846.902/0001-95
SECRETARIA DE FINANÇAS
DEPARTAMENTO DE LICITAÇÕES E COMPRAS

- 5.3.2. Empresas declaradas inidôneas para licitar ou contratar com a Administração Pública;
- 5.3.3. Empresas que se encontrem sob falência, concordata, recuperação judicial ou extrajudicial, concurso de credores, dissolução, liquidação, qualquer que seja sua forma de constituição;
- 5.2.4. Empresas cujos diretores, gerentes, sócios e empregados sejam agentes públicos do município, devendo ser observadas as situações que possam configurar conflito de interesses no exercício ou após o exercício do cargo ou emprego, nos termos da legislação que disciplina a matéria.
- 5.2.5. Empresa, isoladamente ou em consórcio, responsável pela elaboração do projeto básico ou do projeto executivo, ou empresa da qual o autor do projeto seja dirigente, gerente, controlador, acionista ou detentor de mais de 5% (cinco por cento) do capital com direito a voto, responsável técnico ou subcontratado, quando a licitação versar sobre serviços ou fornecimento de bens a ela necessários;
- 5.2.6. Aquele que mantenha vínculo de natureza técnica, comercial, econômica, financeira, trabalhista ou civil com dirigente do órgão contratante ou com agente público que desempenhe função na licitação ou atue na fiscalização ou na gestão do contrato, ou que deles seja cônjuge, companheiro ou parente em linha reta, colateral ou por afinidade, até o terceiro grau;
- 5.2.7. Empresas controladoras, controladas ou coligadas, nos termos da Lei nº 6.404, de 15 de dezembro de 1976, concorrendo entre si;
- 5.2.8. Pessoa física ou jurídica que, nos 5 (cinco) anos anteriores à divulgação do edital, tenha sido condenada judicialmente, com trânsito em julgado, por exploração de trabalho infantil, por submissão de trabalhadores a condições análogas às de escravo ou por contratação de adolescentes nos casos vedados pela legislação trabalhista;
- 5.2.9. Agente público do órgão licitante;
- 5.2.10. Organizações da Sociedade Civil de Interesse Público - OSCIP, atuando nessa condição;
- 5.2.11. Não poderá participar, direta ou indiretamente, da licitação ou da execução do contrato agente público do órgão contratante, devendo ser observadas as situações que possam configurar conflito de interesses no exercício ou após o exercício do cargo ou emprego, nos termos da legislação que disciplina a matéria, conforme § 1º do art. 9º da Lei n.º 14.133, de 2021.
- 5.2.12. O impedimento de que trata o item 5.3.1 será também aplicado ao licitante que atue em substituição a outra pessoa, física ou jurídica, com o intuito de burlar a efetividade da sanção a ela aplicada, inclusive a sua controladora, controlada ou coligada, desde que devidamente comprovado o ilícito ou a utilização fraudulenta da personalidade jurídica do licitante.
- 5.2.13. A critério da Administração e exclusivamente a seu serviço, o autor dos projetos e a empresa a que se referem os itens 5.2.4 poderão participar no apoio das atividades de planejamento da contratação, de execução da licitação ou de gestão do contrato, desde que sob supervisão exclusiva de agentes públicos do órgão.
- 5.2.14. Equiparam-se aos autores do projeto as empresas integrantes do mesmo grupo econômico.
- 5.2.15. A vedação de que trata o item 5.2.9 estende-se a terceiro que auxilie a condução da contratação na qualidade de integrante de equipe de apoio, profissional especializado ou funcionário ou representante de empresa que preste assessoria técnica.



PREFEITURA MUNICIPAL DE ITACARÉ
CNPJ/MF Nº 13.846.902/0001-95
SECRETARIA DE FINANÇAS
DEPARTAMENTO DE LICITAÇÕES E COMPRAS

6 . CREDENCIAMENTO NA PLATAFORMA

- 6.1. As pessoas jurídicas interessadas deverão nomear através do instrumento de mandato, operador devidamente credenciado em qualquer empresa associada à Bolsa de Licitações do Brasil, atribuindo poderes para formular lances de preços e praticar todos os demais atos e operações no site: www.bll.org.br.
- 6.2. A participação do licitante na Concorrência eletrônica se dará por meio de participação direta ou através de empresas associadas à BLL – Bolsa de Licitações do Brasil, a qual deverá manifestar, por meio de seu operador designado, em campo próprio do sistema, pleno conhecimento, aceitação e atendimento às exigências de habilitação previstas no Edital.
- 6.3. O acesso do operador a Concorrência, para efeito de encaminhamento de proposta de preço e lances sucessivos de preços, em nome do licitante, somente se dará mediante prévia definição de senha privativa.
- 6.4. A chave de identificação e a senha dos operadores poderão ser utilizadas em qualquer Concorrência eletrônica, salvo quando canceladas por solicitação do credenciado ou por iniciativa da BLL - Bolsa De Licitações do Brasil.
- 6.5. É de exclusiva responsabilidade do usuário o sigilo da senha, bem como seu uso em qualquer transação efetuada diretamente ou por seu representante, não cabendo a BLL - Bolsa de Licitações do Brasil a responsabilidade por eventuais danos decorrentes de uso indevido da senha, ainda que por terceiros.
- 6.6. O credenciamento do fornecedor e de seu representante legal junto ao sistema eletrônico implica a responsabilidade legal pelos atos praticados e a presunção de capacidade técnica para realização das transações inerentes ao Concorrência eletrônica.

7. PROCESSAMENTO E JULGAMENTO DA LICITAÇÃO

- 7.1. Na presente licitação, a fase de habilitação sucederá as fases de apresentação de propostas e lances e de julgamento.
- 7.2. Os licitantes encaminharão, exclusivamente por meio do sistema eletrônico, a proposta com o preço detalhado, conforme o critério de julgamento adotado neste Edital, até a data e o horário estabelecidos para abertura da sessão pública, quando, então, encerrar-se-á automaticamente a etapa de envio dessa documentação.
- 7.3. No cadastramento da proposta inicial, o licitante declarará, em campo próprio do sistema, que:
- 7.3.1. Está ciente e concorda com as condições contidas no edital e seus anexos, bem como de que a proposta apresentada compreende a integralidade dos custos para atendimento dos direitos trabalhistas assegurados na Constituição Federal, nas leis trabalhistas, nas normas infralegais, nas convenções coletivas de trabalho e nos termos de ajustamento de conduta vigentes na data de sua entrega em definitivo e que cumpre plenamente os requisitos de habilitação definidos no instrumento convocatório
 - 7.3.2. Não emprega menor de 18 anos em trabalho noturno, perigoso ou insalubre e não emprega menor de 16 anos, salvo menor, a partir de 14 anos, na condição de aprendiz, nos termos do artigo 7º, XXXIII, da Constituição;



PREFEITURA MUNICIPAL DE ITACARÉ
CNPJ/MF Nº 13.846.902/0001-95
SECRETARIA DE FINANÇAS
DEPARTAMENTO DE LICITAÇÕES E COMPRAS

7.3.3. Não possui, em sua cadeia produtiva, empregados executando trabalho degradante ou forçado, observando o disposto nos incisos III e IV do art. 1º e no inciso III do art. 5º da Constituição Federal;

7.3.4. Cumpre as exigências de reserva de cargos para pessoa com deficiência e para reabilitado da Previdência Social, previstas em lei e em outras normas específicas.

7.4. O fornecedor enquadrado como microempresa ou empresa de pequeno porte deverá declarar, ainda, em campo próprio do sistema eletrônico, que cumpre os requisitos estabelecidos no artigo 3º da Lei Complementar nº 123, de 2006, estando apto a usufruir do tratamento favorecido estabelecido em seus arts. 42 a 49, observado o disposto nos §§ 1º ao 3º do art. 4º, da Lei nº 14.133, de 2021.

7.5. Incumbirá ao licitante acompanhar as operações no sistema eletrônico durante a sessão pública do Concorrência, ficando responsável pelo ônus decorrente da perda de negócios, diante da inobservância de quaisquer mensagens emitidas pelo sistema ou de sua desconexão.

7.6. Até a abertura da sessão pública, os licitantes poderão retirar ou substituir a proposta e os documentos de habilitação anteriormente inseridos no sistema.

7.7. Não será estabelecida, nessa etapa do certame, ordem de classificação entre as propostas apresentadas, o que somente ocorrerá após a realização dos procedimentos de negociação e julgamento da proposta.

7.8. Os documentos que compõem a proposta e a habilitação do licitante melhor classificado somente serão disponibilizados para avaliação da Agente de Contratação e para acesso público após o encerramento do envio de lances.

7.9. A falsidade das declarações acima indicadas sujeitará o licitante às sanções previstas na Lei nº 14.133, de 2021, e neste Edital.

7.10. Os licitantes poderão retirar ou substituir a proposta ou, na hipótese de a fase de habilitação anteceder as fases de apresentação de propostas e lances e de julgamento, os documentos de habilitação anteriormente inseridos no sistema, até a abertura da sessão pública.

7.11. Serão disponibilizados para acesso público os documentos que compõem a proposta dos licitantes convocados para apresentação de propostas, após a fase de envio de lances.

7.12. Desde que disponibilizada a funcionalidade no sistema, o licitante poderá parametrizar o seu valor final mínimo quando do cadastramento da proposta e obedecerá às seguintes regras:

7.12.1. A aplicação do intervalo mínimo de diferença de valores ou de percentuais entre os lances, que incidirá tanto em relação aos lances intermediários quanto em relação ao lance que cobrir a melhor oferta; e

7.12.2. os lances serão de envio automático pelo sistema, respeitado o valor final mínimo, caso estabelecido, e o intervalo de que trata o subitem acima.

7.13. O valor final mínimo ou o percentual de desconto final máximo parametrizado no sistema poderá ser alterado pelo fornecedor durante a fase de disputa, sendo vedado:



PREFEITURA MUNICIPAL DE ITACARÉ
CNPJ/MF Nº 13.846.902/0001-95
SECRETARIA DE FINANÇAS
DEPARTAMENTO DE LICITAÇÕES E COMPRAS

- 7.13.1. valor superior a lance já registrado pelo fornecedor no sistema, quando adotado o critério de julgamento por menor preço; e
- 7.13.2. percentual de desconto inferior a lance já registrado pelo fornecedor no sistema, quando adotado o critério de julgamento por maior desconto.

7.14. O valor final mínimo não possuirá caráter sigiloso.

7.15. Caberá ao licitante interessado em participar da licitação acompanhar as operações no sistema eletrônico durante o processo licitatório e se responsabilizar pelo ônus decorrente da perda de negócios diante da inobservância de mensagens emitidas pela Administração ou de sua desconexão.

7.16. O licitante deverá comunicar imediatamente ao provedor do sistema qualquer acontecimento que possa comprometer o sigilo ou a segurança, para imediato bloqueio de acesso.

8. DO PREENCHIMENTO DA PROPOSTA

8.1 O licitante deverá enviar sua proposta mediante o preenchimento, no sistema eletrônico, dos seguintes campos:

8.1.1 Valor unitário e total para cada item ou lote de itens, em moeda corrente nacional;

8.1.2 Marca de cada item ofertado, se for o caso;

8.1.3 Fabricante de cada item ofertado, se for o caso;

8.1.4 Descrição detalhada do objeto, contendo as informações similares à especificação do Projeto básico: indicando, no que for aplicável, o modelo, prazo de validade ou de garantia, número do registro ou inscrição do bem no órgão competente, quando for o caso;

8.2 Todas as especificações do objeto contidas na proposta vinculam a Contratada.

8.3 Nos valores propostos estarão inclusos todos os custos operacionais, encargos previdenciários, trabalhistas, tributários, comerciais e quaisquer outros que incidam direta ou indiretamente no fornecimento dos bens ou serviços.

8.4 Os preços ofertados, tanto na proposta inicial, quanto na etapa de lances, serão de exclusiva responsabilidade do licitante, não lhe assistindo o direito de pleitear qualquer alteração, sob alegação de erro, omissão ou qualquer outro pretexto.

8.5 Se o regime tributário da empresa implicar o recolhimento de tributos em percentuais variáveis, a cotação adequada será a que corresponde à média dos efetivos recolhimentos da empresa nos últimos doze meses.

8.6 Independentemente do percentual de imposto inserido na planilha, no pagamento serão retidos na fonte os percentuais estabelecidos na legislação vigente.

8.7 A apresentação das propostas implica obrigatoriedade do cumprimento das disposições nelas contidas, em conformidade com o que dispõe o Projeto básico, assumindo o proponente o compromisso de executar o objeto licitado nos seus termos, bem como de fornecer os materiais, equipamentos, ferramentas e utensílios necessários, em quantidades e qualidades adequadas à perfeita execução contratual, promovendo, quando requerido, sua substituição.

8.8 O prazo de validade da proposta não será inferior a 60 DIAS, a contar da data de sua apresentação.

8.9 Os licitantes devem respeitar os preços máximos estabelecidos nas normas de regência de contratações públicas, quando participarem de licitações públicas;

9. DA ABERTURA DA SESSÃO, CLASSIFICAÇÃO DAS PROPOSTAS E FORMULAÇÃO DE LANCES

9.1. A abertura da presente licitação dar-se-á em sessão pública, por meio de sistema eletrônico, na data, horário e local indicados neste Edital.



PREFEITURA MUNICIPAL DE ITACARÉ
CNPJ/MF Nº 13.846.902/0001-95
SECRETARIA DE FINANÇAS
DEPARTAMENTO DE LICITAÇÕES E COMPRAS

- 9.2. O sistema disponibilizará campo próprio para troca de mensagens entre a Agente de Contratação e os licitantes.
- 9.3. Iniciada a etapa competitiva, os licitantes deverão encaminhar lances exclusivamente por meio de sistema eletrônico, sendo imediatamente informados do seu recebimento e do valor consignado no registro.
- 9.4. O lance deverá ser ofertado pelo valor global.
- 9.5. A Agente de Contratação verificará as propostas apresentadas, desclassificando desde logo aquelas que não estejam em conformidade com os requisitos estabelecidos neste Edital, contenham vícios insanáveis, ilegalidades, ou não apresentem as especificações e quantidades exigidas no Projeto básico.
- 9.6. A desclassificação será sempre fundamentada e registrada no sistema.
- 9.7. A não desclassificação da proposta não impede o seu julgamento definitivo em sentido contrário, levado a efeito na fase de aceitação.
- 9.8. Também será desclassificada a proposta que identifique o licitante.
- 9.9. O sistema ordenará automaticamente as propostas classificadas, sendo que somente estas participarão da fase de lances.
- 9.10. A troca de mensagens entre a Agente de Contratação e os licitantes se dará exclusivamente via sistema, que disponibilizará campo próprio.
- 9.10.1. A comunicação via e-mail poderá ser utilizada em caso de impossibilidade técnica do sistema.
- 9.11. Iniciada a etapa competitiva, os licitantes deverão encaminhar lances exclusivamente por meio de sistema eletrônico, sendo imediatamente informados do seu recebimento e do valor consignado no registro.
- 9.12. Será adotado para o envio de lances na Concorrência eletrônica o modo de disputa “**aberto e fechado**”, em que os licitantes apresentarão lances públicos e sucessivos, com lance final e fechado.
- 9.13. A etapa de lances da sessão pública terá duração inicial de quinze minutos. Após esse prazo, o sistema encaminhará aviso de fechamento iminente dos lances, após o que transcorrerá o período de tempo de até dez minutos, aleatoriamente determinado, findo o qual será automaticamente encerrada a recepção de lances.
- 9.14. Encerrado o prazo previsto no item anterior, o sistema abrirá oportunidade para que o autor da oferta de valor mais baixo e os das ofertas com preços até dez por cento superior àquela possam ofertar um lance final e fechado em até cinco minutos, o qual será sigiloso até o encerramento deste prazo.
- 9.15. Não havendo pelo menos três ofertas nas condições definidas neste item, poderão os autores dos melhores lances subsequentes, na ordem de classificação, até o máximo de três, oferecer um lance final e fechado em até cinco minutos, o qual será sigiloso até o encerramento deste prazo.
- 9.16. Após o término dos prazos estabelecidos nos itens anteriores, o sistema ordenará os lances segundo a ordem crescente de valores.
- 9.17. Não havendo lance final e fechado classificado na forma estabelecida nos itens anteriores, haverá o reinício da etapa fechada, para que os demais licitantes, até o máximo de três, na ordem de classificação, possam ofertar um lance final e fechado em até cinco minutos, o qual será sigiloso até o encerramento deste prazo.
- 9.18. Poderá a Agente de Contratação, auxiliado pela equipe de apoio, justificadamente, admitir o reinício da etapa fechada, caso nenhum licitante classificado na etapa de lance fechado atender às exigências de habilitação.
- 9.19. Não serão aceitos dois ou mais lances de mesmo valor, prevalecendo aquele que for recebido e registrado em primeiro lugar.



PREFEITURA MUNICIPAL DE ITACARÉ
CNPJ/MF Nº 13.846.902/0001-95
SECRETARIA DE FINANÇAS
DEPARTAMENTO DE LICITAÇÕES E COMPRAS

- 9.20.** Durante o transcurso da sessão pública, os licitantes serão informados, em tempo real, do valor do menor lance registrado, vedada a identificação do licitante.
- 9.21.** A desistência da licitante em apresentar novos lances, quando convocada, implicará sua exclusão da etapa de lances e a manutenção do último valor por ela apresentado, para efeito de ordenação das propostas.
- 9.22.** A apresentação de lances respeitará o intervalo mínimo de R\$ 100,00;
- 9.23.** A apresentação de lances intermediários será permitida durante a disputa aberta;
- 9.24.** Os lances iguais serão classificados conforme a ordem de apresentação inicial das propostas.
- 9.25.** Não poderá haver desistência dos lances ofertados, sujeitando-se a licitante às sanções previstas neste Edital.
- 9.26.** No caso de desconexão com a Agente de Contratação, no decorrer da etapa competitiva do Concorrência, o sistema eletrônico poderá permanecer acessível aos licitantes para a recepção dos lances.
- 9.27.** Quando a desconexão do sistema eletrônico para a Agente de Contratação persistir por tempo superior a dez minutos, a sessão pública será suspensa e reiniciada somente após decorridas vinte e quatro horas da comunicação do fato pela Agente de Contratação aos participantes, no sítio eletrônico utilizado para divulgação.
- 9.28.** A etapa de lances da sessão pública será encerrada por decisão da Agente de Contratação. O sistema eletrônico encaminhará aviso de fechamento iminente dos lances, após o que transcorrerá período de tempo de até 30 (trinta) minutos, aleatoriamente determinado pelo sistema, findo o qual será automaticamente encerrada a recepção de lances.
- 9.29.** Caso o licitante não apresente lances, concorrerá com o valor de sua proposta e, na hipótese de desistência de apresentar outros lances, valerá o último lance por ele ofertado, para efeito de ordenação das propostas.
- 9.30.** Encerrada a etapa de lances, será efetivada a verificação automática do porte da entidade empresarial. O sistema identificará em coluna própria às microempresas e as empresas de pequeno porte participantes, procedendo à comparação com os valores da primeira colocada, se esta for empresa de maior porte, assim como das demais classificadas, para o fim de aplicar-se o disposto nos arts. 44 e 45 da LC nº 123, de 2006, regulamentada pelo Decreto nº 8.538, de 2015.
- 9.31.** Nessas condições, as propostas de microempresas e empresas de pequeno porte que se encontrarem na faixa de até 5% (cinco por cento) acima da proposta ou lance de menor preço serão consideradas empatadas com a primeira colocada.
- 9.32.** A melhor classificada nos termos do item anterior terá o direito de encaminhar uma última oferta para desempate, obrigatoriamente em valor inferior ao da primeira colocada, no prazo controlado pelo sistema, contados após a comunicação automática para tanto.
- 9.33.** Caso a microempresa ou a empresa de pequeno porte melhor classificada desista ou não se manifeste no prazo estabelecido, serão convocadas as demais licitantes microempresa e empresa de pequeno porte que se encontrem naquele intervalo de 5% (cinco por cento), na ordem de classificação, para o exercício do mesmo direito, no prazo estabelecido no subitem anterior.
- 9.34.** caso de equivalência dos valores apresentados pelas microempresas e empresas de pequeno porte que se encontrem nos intervalos estabelecidos nos subitens anteriores, será realizado sorteio entre elas para que se identifique aquela que primeiro poderá apresentar melhor oferta.
- 9.35.** poderá haver empate entre propostas iguais (não seguidas de lances), ou entre lances finais da fase fechada do modo de disputa aberto e fechado.



PREFEITURA MUNICIPAL DE ITACARÉ
CNPJ/MF Nº 13.846.902/0001-95
SECRETARIA DE FINANÇAS
DEPARTAMENTO DE LICITAÇÕES E COMPRAS

9.36. Havendo eventual empate entre propostas ou lances, o critério de desempate será aquele previsto no art. 60 da Lei nº 14.133, de 2021, nesta ordem:

9.36.1. disputa final, hipótese em que os licitantes empatados poderão apresentar nova proposta em ato contínuo à classificação;

9.36.2. avaliação do desempenho contratual prévio dos licitantes, para a qual deverão preferencialmente ser utilizados registros cadastrais para efeito de atesto de cumprimento de obrigações previstos nesta Lei;

9.36.3. desenvolvimento pelo licitante de ações de equidade entre homens e mulheres no ambiente de trabalho, conforme regulamento;

9.36.4. desenvolvimento pelo licitante de programa de integridade, conforme orientações dos órgãos de controle.

9.37. Persistindo o empate, será assegurada preferência, sucessivamente, aos bens e serviços produzidos ou prestados por:

9.37.1. Empresas estabelecidas no território do Estado ou do Distrito Federal do órgão ou entidade da Administração Pública estadual ou distrital licitante ou, no caso de licitação realizada por órgão ou entidade de Município, no território do Estado em que este se localize;

9.37.2. Empresas brasileiras;

9.37.3. Empresas que invistam em pesquisa e no desenvolvimento de tecnologia no País;

9.37.4. empresas que comprovem a prática de mitigação, nos termos da Lei nº 12.187, de 29 de dezembro de 2009.

9.32.1. O sorteio será critério utilizado quando todos os outros não puderem ser utilizados.

9.38. Encerrada a etapa de envio de lances da sessão pública, a Agente de Contratação deverá encaminhar, pelo sistema eletrônico, contraproposta ao licitante que tenha apresentado o melhor preço, para que seja obtida melhor proposta, vedada a negociação em condições diferentes das previstas neste Edital

9.39. Também nas hipóteses em que a Agente de Contratação não aceitar a proposta e passar à subsequente, poderá negociar com o licitante para que seja obtido preço melhor;

9.40. A negociação será realizada por meio do sistema, podendo ser acompanhada pelos demais licitantes.

9.41. A Agente de Contratação solicitará ao licitante melhor classificado que, no prazo de 3(três) horas, envie a proposta adequada ao último lance ofertado após a negociação realizada, acompanhada, se for o caso, dos documentos complementares, quando necessários à confirmação daqueles exigidos neste Edital e já apresentados.



PREFEITURA MUNICIPAL DE ITACARÉ
CNPJ/MF Nº 13.846.902/0001-95
SECRETARIA DE FINANÇAS
DEPARTAMENTO DE LICITAÇÕES E COMPRAS

9.41.1. O licitante vencedor deverá reelaborar as planilhas com indicação dos quantitativos e dos custos unitários, bem como com detalhamento das Bonificações e Despesas Indiretas (BDI) e dos Encargos Sociais (ES), com os respectivos valores adequados ao valor final da proposta vencedora.

9.42. Será declarado arrematante o que apresentar o menor preço global.

9.43. A indicação do lance vencedor, a classificação dos lances apresentados e demais informações relativas à sessão pública do Concorrência constarão de ata divulgada no sistema eletrônico, sem prejuízo das demais formas de publicidade, previstas na legislação pertinente.

9.44. Após a negociação do preço, a Agente de Contratação iniciará a fase de aceitação e julgamento da proposta.

10. DA ACEITABILIDADE DA MELHOR PROPOSTA

10.1. Serão desclassificadas as propostas que:

- I - contiverem vícios insanáveis;
- II - não obedecerem às especificações técnicas pormenorizadas no edital;
- III - apresentarem preços manifestamente inexequíveis ou permanecerem acima do orçamento estimado para a contratação;
- IV - não tiverem sua exequibilidade demonstrada, quando exigido pela Administração;
- V - apresentarem desconformidade com quaisquer outras exigências do edital, desde que insanável.

10.2. A verificação da conformidade das propostas será feita exclusivamente em relação à proposta mais bem classificada.

10.3. Serão consideradas inexequíveis (conforme previsto no §4º da Lei 14.133/21), as propostas cujos valores sejam inferiores a 75% (setenta e cinco por cento) do valor orçado pela Administração.

10.4. Será exigida garantia adicional do licitante vencedor cuja proposta for inferior a 85% (oitenta e cinco por cento) do valor orçado pela Administração, equivalente à diferença entre este último e o valor da proposta, sem prejuízo das demais garantias exigíveis de acordo com esta Lei

11. DA FASE DE JULGAMENTO

11.1. Encerrada a etapa de negociação, a Agente de Contratação examinará a proposta provisoriamente classificada em primeiro lugar quanto à adequação ao objeto e à compatibilidade do preço em relação ao máximo estipulado para contratação, e, conforme a previsão do art. 14 da lei nº14.133/2021 e legislação correlata, especialmente quanto à existência de sanção que impeça a participação no certame ou a futura contratação, mediante a consulta aos seguintes cadastros:



PREFEITURA MUNICIPAL DE ITACARÉ
CNPJ/MF Nº 13.846.902/0001-95
SECRETARIA DE FINANÇAS
DEPARTAMENTO DE LICITAÇÕES E COMPRAS

- 11.1.1.** Cadastro Nacional de Empresas Inidôneas e Suspensas - CEIS, mantido pela Controladoria-Geral da União (<https://www.portaltransparencia.gov.br/sanções/CEIS>); e
- 11.1.2.** Cadastro Nacional de Empresas Punidas – CNEP, mantido pela Controladoria-Geral da União (<https://www.portaltransparencia.gov.br/sancoes/cnep>).
- 11.2.** A consulta aos cadastros será realizada em nome da empresa licitante e também de seu sócio majoritário, por força da vedação de que trata o artigo 12 da Lei nº 8.429, de 1992.
- 11.2.1.** O licitante será convocado para manifestação previamente a uma eventual desclassificação. (IN nº 3/2018, art. 29, §2º).
- 11.2.2.** Constatada a existência de sanção, o licitante será reputado inabilitado, por falta de condição de participação.
- 11.3.** Na hipótese de inversão das fases de habilitação e julgamento, caso atendidas as condições de participação, será iniciado o procedimento de habilitação.
- 11.4.** Caso o licitante provisoriamente classificado em primeiro lugar tenha se utilizado de algum tratamento favorecido às ME/EPPs, a Agente de Contratação verificará se faz jus ao benefício, em conformidade com os itens 4.2 e 5.7 deste edital.
- 11.5.** Verificadas as condições de participação e de utilização do tratamento favorecido, a Agente de Contratação examinará a proposta classificada em primeiro lugar quanto à adequação ao objeto e à compatibilidade do preço em relação ao valor referencial da Administração, conforme documentos integrantes do respectivo processo administrativo.
- 11.6.** Nos itens para a participação de microempresas e empresas de pequeno porte, sempre que a proposta não for aceita, e antes de a Agente de Contratação passar à subsequente, haverá nova verificação, pelo sistema, da eventual ocorrência do empate ficto, previsto nos artigos 44 e 45 da LC nº 123, de 2006, seguindo-se a disciplina antes estabelecida, se for o caso.
- 11.7.** A exclusividade de participação em certames até R\$ 80.000,00 reais, circunscrita a microempresas ou empresas de pequeno porte pode ser afastada quando não houver nenhum fornecedor enquadrado como microempresas ou empresas de pequeno. Podendo, nesse caso, o edital prever a possibilidade de participação de qualquer fornecedor que atenda as condições do edital; sem necessidade de republicação do mesmo.
- 11.8.** Na hipótese de não haver vencedor para a cota reservada, que esta pode ser adjudicada ao vencedor da cota principal ou, diante de sua recusa, aos licitantes remanescentes, desde que pratiquem o preço do primeiro colocado da cota principal;
- 11.9.** Se a mesma microempresa ou empresa de pequeno porte vencer a cota reservada e a cota principal, que a contratação de ambas as cotas deve ocorrer pelo menor preço;
- 11.10.** Serão desclassificadas as propostas mais bem classificadas, nos termos do art. 59, da Lei nº 14.133/2021, que:
- 11.10.1.** Contiverem vícios insanáveis;
- 11.10.2.** Não obedecerem às especificações técnicas pormenorizadas no edital;
- 11.10.3.** Apresentarem desconformidade com quaisquer outras exigências do edital, desde que insanável.
- 11.10.4.** Apresentarem preços inexequíveis ou permanecerem acima do orçamento estimado para a contratação;
- 11.10.5.** Não tiverem sua exequibilidade demonstrada, quando exigido pela Administração;
- 11.10.6.** A Administração poderá realizar diligências para aferir a exequibilidade das propostas ou exigir dos licitantes que ela seja demonstrada, nos termos do §2º, do artigo 59, da Lei nº 14.133/2021 e deste edital.
- 11.11.** No caso de bens e serviços em geral, é indício de inexequibilidade das propostas valores inferiores a 50% (cinquenta por cento) do valor orçado pela Administração
- 11.11.1.** A inexequibilidade, na hipótese de que trata o caput, só será considerada após diligência da Agente de Contratação, que comprove:



PREFEITURA MUNICIPAL DE ITACARÉ
CNPJ/MF Nº 13.846.902/0001-95
SECRETARIA DE FINANÇAS
DEPARTAMENTO DE LICITAÇÕES E COMPRAS

- 11.11.1.1.** Que o custo do licitante ultrapassa o valor da proposta; e
- 11.11.1.2.** Inexistirem custos de oportunidade capazes de justificar o vulto da oferta.
- 11.12.** Se houver indícios de inexequibilidade da proposta de preço, ou em caso da necessidade de esclarecimentos complementares, poderão ser efetuadas diligências, para que a empresa comprove a exequibilidade da proposta.
- 11.13.** Na hipótese de necessidade de suspensão da sessão pública para a realização de diligências, com vistas ao saneamento das propostas, a sessão pública somente poderá ser reiniciada mediante aviso prévio no sistema com, no mínimo, **vinte e quatro horas de antecedência**, e a ocorrência será registrada em ata
- 11.13.1.** O prazo estabelecido poderá ser prorrogado pela Agente de Contratação por solicitação escrita e justificada do licitante, formulada antes de findo o prazo, e formalmente aceito pela Agente de Contratação.
- 11.13.2.** Dentre os documentos passíveis de solicitação pela Agente de Contratação, destacam-se os que contenham as características do material ofertado, tais como marca, modelo, tipo, fabricante e procedência, além de outras informações pertinentes, a exemplo de catálogos, folhetos ou propostas, encaminhados por meio eletrônico, ou, se for o caso, por outro meio e prazo indicados pela Agente de Contratação sem prejuízo do seu ulterior envio pelo sistema eletrônico, sob pena de não aceitação da proposta.
- 11.13.3.** Caso a compatibilidade com as especificações demandadas, sobretudo quanto a padrões de qualidade e desempenho, não possa ser aferida pelos meios previstos nos subitens acima, a Agente de Contratação exigirá que o licitante classificado em primeiro lugar apresente amostra, sob pena de não aceitação da proposta, no local a ser indicado e dentro de **3 (três) dias úteis** contados da solicitação.
- 11.13.4.** Por meio de mensagem no sistema, será divulgado o local e horário de realização do procedimento para a avaliação das amostras, cuja presença será facultada a todos os interessados, incluindo os demais licitantes.
- 11.13.** Os resultados das avaliações serão divulgados por meio de mensagem no sistema.
- 11.14.** No caso de não haver entrega da amostra ou ocorrer atraso na entrega, sem justificativa aceita pela Agente de Contratação, ou havendo entrega de amostra fora das especificações previstas neste Edital, a proposta do licitante será recusada.
- 11.15.** Se a(s) amostra(s) apresentada(s) pelo primeiro classificado não for(em) aceita(s), a Agente de Contratação analisará a aceitabilidade da proposta ou lance ofertado pelo segundo classificado. Seguir-se-á com a verificação da(s) amostra(s) e, assim, sucessivamente, até a verificação de uma que atenda às especificações constantes no Projeto básico.
- 11.16.** Erros no preenchimento da planilha não constituem motivo para a desclassificação imediata da proposta. A planilha poderá ser ajustada pelo fornecedor, no prazo indicado pelo sistema, desde que não haja majoração do preço e que se comprove que este é o bastante para arcar com todos os custos da contratação;
- 11.17.** O ajuste de que trata este dispositivo se limita a sanar erros ou falhas que não alterem a substância das propostas;
- 11.18.** Se a proposta ou lance vencedor for desclassificado, a Agente de Contratação examinará a proposta ou lance subsequente, e, assim sucessivamente, na ordem de classificação.
- 11.19.** Havendo necessidade, a Agente de Contratação suspenderá a sessão, informando no “chat” a nova data e horário para a continuidade da mesma.
- 11.20.** Encerrada a análise quanto à aceitação da proposta, a Agente de Contratação verificará a habilitação do licitante, observado o disposto neste Edital.



PREFEITURA MUNICIPAL DE ITACARÉ
CNPJ/MF Nº 13.846.902/0001-95
SECRETARIA DE FINANÇAS
DEPARTAMENTO DE LICITAÇÕES E COMPRAS

12. DA FASE DE HABILITAÇÃO

12.1. Os documentos previstos no Projeto básico, necessários e suficientes para demonstrar a capacidade do licitante de realizar o objeto da licitação, serão exigidos para fins de habilitação, nos termos dos arts. 62 a 70 da Lei nº 14.133, de 2021.

12.2. Constatada a existência de sanção, após consulta prevista conforme o disposto no item 8.1, a Agente de Contratação reputará o licitante inabilitado, por falta de condição de participação.

12.3. Havendo a necessidade de envio de documentos de habilitação complementares, necessários à confirmação daqueles exigidos neste Edital e já apresentados, o licitante será convocado a encaminhá-los, em formato digital, via sistema, no prazo de até 02:00 horas, sob pena de inabilitação, conforme art. 64, da Lei nº 14.133/2021.

12.4. Somente haverá a necessidade de comprovação do preenchimento de requisitos mediante apresentação dos documentos originais não-digitais quando houver dúvida em relação à integridade do documento digital.

12.5. Não serão aceitos documentos de habilitação com indicação de CNPJ diferentes, salvo aqueles legalmente permitidos.

12.6. Se o licitante for a matriz, todos os documentos deverão estar em nome da matriz, e se o licitante for a filial, todos os documentos deverão estar em nome da filial, exceto aqueles documentos que, pela própria natureza, comprovadamente, forem emitidos somente em nome da matriz.

12.6.1. Serão aceitos registros de CNPJ de licitante matriz e filial com diferenças de números de documentos pertinentes ao CND e ao CRF/FGTS, quando for comprovada a centralização do recolhimento dessas contribuições.

12.7. Será verificado se o licitante apresentou declaração de que atende aos requisitos de habilitação, e o declarante responderá pela veracidade das informações prestadas, na forma da lei (art. 63, I, da Lei nº 14.133/2021).

12.8. Será verificado se o licitante apresentou no sistema, sob pena de inabilitação, a declaração de que cumpre as exigências de reserva de cargos para pessoa com deficiência e para reabilitado da Previdência Social, previstas em lei e em outras normas específicas.

12.9. A verificação pela Agente de Contratação, em sítios eletrônicos oficiais de órgãos e entidades emissores de certidões constitui meio legal de prova, para fins de habilitação.

12.9.1. Na hipótese de a fase de habilitação anteceder a fase de apresentação de propostas e lances, os licitantes encaminharão, por meio do sistema, simultaneamente os documentos de habilitação e a proposta com o preço ou o percentual de desconto.

12.9.2. Os documentos relativos à regularidade fiscal que constem neste edital somente serão exigidos, em qualquer caso, em momento posterior ao julgamento das propostas, e apenas do licitante mais bem classificado.

12.9.3. Respeitada a exceção do subitem anterior, relativa à regularidade fiscal, quando a fase de habilitação anteceder as fases de apresentação de propostas e lances e de julgamento, a verificação ou exigência do presente subitem ocorrerá em relação a todos os licitantes.

12.10. Após a entrega dos documentos para habilitação, não será permitida a substituição ou a apresentação de novos documentos, salvo em sede de diligência, para: (Lei 14.133/21, art. 64, e art. 102, §3º do Decreto Municipal nº 1.066/2022).

12.10.1. Complementação de informações acerca dos documentos já apresentados pelos licitantes e desde que necessária para apurar fatos existentes à época da abertura do certame; e

12.10.2. Atualização de documentos cuja validade tenha expirado após a data de recebimento das propostas;

12.10.3. Aferição das condições de habilitação ou de classificação do licitante decorrentes de fatos ou condições preexistentes ao momento da abertura do certame.



PREFEITURA MUNICIPAL DE ITACARÉ
CNPJ/MF Nº 13.846.902/0001-95
SECRETARIA DE FINANÇAS
DEPARTAMENTO DE LICITAÇÕES E COMPRAS

12.11. Os documentos deverão ser apresentados em formato digital, após solicitação do agente de contratação ou da comissão de contratação, quando o substituir, no sistema eletrônico, no prazo de, no mínimo, duas horas, prorrogável por igual período.

12.12. A realização ou não de diligência não configura direito subjetivo do licitante a juntada de documentos após o encerramento do prazo estabelecido nos itens, restando preclusa, em caráter definitivo, a possibilidade de o licitante juntar novos documentos, o que implicará na sua inabilitação ou desclassificação do certame.

12.13. Na análise dos documentos de habilitação, o agente de contratação e/ou comissão de contratação poderá sanar erros ou falhas, que não alterem a substância dos documentos e sua validade jurídica, atribuindo-lhes eficácia para fins de habilitação e classificação.

12.14. Na hipótese de o licitante não atender às exigências para habilitação, a Agente de Contratação examinará a proposta subsequente e assim sucessivamente, na ordem de classificação, até a apuração de uma proposta que atenda ao presente edital, observado o prazo de no mínimo 2 (duas) horas, prorrogável por igual período, contado da solicitação da Agente de Contratação.

12.15. Somente serão disponibilizados para acesso público os documentos de habilitação do licitante cuja proposta atenda ao edital de licitação, após concluídos os procedimentos de que trata o subitem anterior.

12.16. A comprovação de regularidade fiscal e trabalhista das microempresas e das empresas de pequeno porte somente será exigida para efeito de contratação, e não como condição para participação na licitação.

12.17. Quando a fase de habilitação anteceder a de julgamento de proposta e já tiver sido encerrada, não caberá exclusão de licitante por motivo relacionado à habilitação, salvo em razão de fatos supervenientes ou só conhecidos após o julgamento.

12.18. Serão exigidos os documentos de habilitação abaixo relacionados:

- 12.19.1. Habilitação Jurídica;
- 12.19.2. Regularidade Fiscal e Trabalhista;
- 12.19.3. Qualificação Econômico-Financeira
- 12.19.4. Qualificação Técnica
- 12.19.5. Documentação Complementar

12.19. A **Habilitação Jurídica** que será comprovada mediante a apresentação dos seguintes documentos:

- a) Em se tratando de empresa individual, o registro comercial, com carimbo do registro e com objeto compatível com a licitação;
- b) Em se tratando de sociedades comerciais, o ato constitutivo, estatuto ou contrato social em vigor, devidamente registrado, com carimbo do registro e com objeto compatível com a licitação, acompanhados dos documentos de eleição de seus administradores;
- c) No caso de sociedades por ações, o ato constitutivo, estatuto ou contrato social em vigor, devidamente registrado, com carimbo do registro e com objeto compatível com a licitação, acompanhado de documentos de eleição de seus administradores, com carimbo do registro e autenticação;
- d) No caso de sociedades civis, a inscrição do ato constitutivo, com a prova de diretoria em exercício, autenticado, com carimbo do registro e com objeto compatível com a licitação;
- e) Em se tratando de empresa ou sociedade estrangeira em funcionamento no País, decreto de autorização e ato de registro ou autorização para funcionamento expedido pelo órgão competente, quando a atividade assim o exigir.
- f) Cédula de identidade do(s) representante(s) legal(is) (sócio/s administrador/es).



PREFEITURA MUNICIPAL DE ITACARÉ
CNPJ/MF Nº 13.846.902/0001-95
SECRETARIA DE FINANÇAS
DEPARTAMENTO DE LICITAÇÕES E COMPRAS

12.20. A **Regularidade Fiscal e Trabalhista** que será comprovada mediante a apresentação dos seguintes documentos:

- a) Prova de inscrição no Cadastro Nacional de Pessoa Jurídica (CNPJ);
- b) Prova de regularidade para com a Fazenda Estadual através de certidão emitida pela Secretaria da Fazenda do Governo do Estado;
- c) Prova de regularidade para com a Fazenda Municipal do domicílio ou sede do licitante;
- d) Prova de regularidade para com a Fazenda Federal e de regularidade relativa à Seguridade Social (INSS), através de certidão expedida pela Secretaria da Receita Federal e certidão da dívida ativa da União emitida pela Procuradoria da Fazenda Nacional (CERTIDÃO CONJUNTA);
- e) Prova de regularidade relativa ao Fundo de Garantia por Tempo de Serviço (FGTS), mediante a apresentação do Certificado de Regularidade do FTGS/CRF.
- f) Prova de inexistência de débitos inadimplidos perante a Justiça do Trabalho, mediante a apresentação de Certidão Negativa de Débitos Trabalhistas (CNDT).

12.21. As certidões negativas que não indiquem expressamente o prazo de validade, serão validas pelo prazo de 30 (trinta) dias da sua emissão;

12.22. Quando da apresentação da documentação se a licitante for a matriz, todos os documentos deverão ser apresentados em nome e com CNPJ da matriz;

12.23. Se a licitante for a filial, todos os documentos deverão ser apresentados em nome e com o CNPJ da filial, exceto aqueles, que em razão da centralização e certidão conjunta deverão ser apresentados em nome e com CNPJ da matriz que abrangerá todas as suas filiais;

12.24. A **Qualificação Técnica** será comprovada da seguinte forma:

a) Apresentação da Certidão de Registro e Quitação da empresa licitante junto ao Conselho Regional de Engenharia e Agronomia – CREA/BA. Em se tratando de empresa não registrada no CREA do Estado da Bahia, a Certidão de Registro e Quitação, deverá apresentar o “visto” do mesmo, quando da assinatura do Contrato.

b) Apresentação de Atestado (s) de capacidade técnica emitido (s) por pessoa jurídica de direito público ou privado, **em nome da empresa licitante (capacidade técnico operacional)** para comprovar a execução de serviços de complexidade compatível em características com o objeto da licitação, considerando as parcelas relevantes da obra, definidas no item 12.26. deste edital.

b.1) Para efeito de comprovação de capacitação técnica da empresa, se for o caso, os quantitativos mínimos exigidos em cada item relevante deverão constar em 01 (um) único atestado com todos os itens (em conjunto) ou 01 (um) atestado para cada item requerido(isolado), não sendo admitidos somatórios das quantidades de vários atestados. É possível, porém, apresentar atestados diferentes para itens distintos.



PREFEITURA MUNICIPAL DE ITACARÉ
CNPJ/MF Nº 13.846.902/0001-95
SECRETARIA DE FINANÇAS
DEPARTAMENTO DE LICITAÇÕES E COMPRAS

b.2) No caso de atestados emitidos por empresa de iniciativa privada, não serão considerados aqueles emitidos por empresas pertencentes ao mesmo grupo empresarial da empresa proponente, consideradas como pertencentes ao mesmo grupo empresarial, empresas controladas ou controladoras da empresa proponente, ou que tenham pelo menos uma mesma pessoa física.

c) Apresentação de Atestado(s) de capacidade técnica emitido(s) por pessoa jurídica de direito público ou privado, em nome do(s) seu(s) responsável(is) técnico(s) (**capacidade técnico profissional**), acompanhado(s) da(s) respectiva(s) Certidão (ões) de Acervo Técnico com registro no CREA, suficiente(s) para comprovar a sua responsabilidade técnica na execução de obras de CONSTRUÇÃO, de complexidade compatível em características com o objeto da licitação, considerando as parcelas relevantes da obra, definidas no item 12.26. deste edital.

c.1) Como comprovação de aptidão técnica profissional, será aceita indicação do licitante de possuir em seu quadro permanente, na data prevista para entrega da proposta, profissional de nível superior (engenheiro civil) devidamente reconhecido pelo CREA;

c.2) Será considerado integrante do quadro permanente da empresa licitante o profissional que for sócio, diretor, empregado de caráter permanente, profissional contratado ou responsável técnico da empresa perante o CREA.

c.3) A comprovação técnica exigida no(s) atestado(s) mencionado(s) na alínea 'c' é referente à execução de serviços que contemple(m) as parcelas relevantes da obra.

c.4) No caso de atestados emitidos por empresa de iniciativa privada, não serão considerados aqueles emitidos por empresas pertencentes ao mesmo grupo empresarial da empresa proponente, consideradas como pertencentes ao mesmo grupo empresarial, empresas controladas ou controladoras da empresa proponente, ou que tenham pelo menos uma mesma pessoa física.

d) Certidão de registro de pessoa física no CREA, em nome de cada profissional detentor de atestado apresentado em atendimento à alínea c, emitida pelo CREA, sendo dispensada caso o nome do profissional conste como responsável técnico na certidão de registro de pessoa jurídica da licitante.

e) Atestado de Visita Técnica aos locais onde as obras e serviços serão prestados, assinado pelo Secretário de Desenvolvimento Urbano OU Declaração de que tomou conhecimento dos locais das obras e serviços, conforme modelo constante do ANEXO VII;

e.1) Aos que optarem pela visita técnica, a mesma deverá ser agendada com departamento de obras por intermédio da agente de contratação através do e-mail: **itacare.licitacoes@gmail.com** para ocorrer até o dia o dia anterior da data marcada para recebimento dos envelopes pelo representante da empresa (sócio ou procurador) ou responsável técnico (Engenheiro). Para tanto, devem apresentar-se munidos de documento de identidade, do contrato social (original, cópia autenticada ou acompanhada da original) da empresa e, no caso do responsável técnico, da carteira profissional acompanhada do documento que comprova seu vínculo com a licitante.

f) Indicação das instalações, aparelhamento técnico, equipamentos e do pessoal técnico, adequados e disponíveis para a realização do objeto da licitação, bem como da qualificação de cada um dos membros da equipe técnica que se responsabilizará pelos trabalhos.

f.1.1. Deverá apresentar relação completa e nominal dos componentes da Equipe Técnica, que se responsabilizarão pela execução do objeto da licitação, destacando a indicação de profissional(is) legalmente habilitado(s) perante o CREA como Responsável(is) Técnico(s) e comprovação de seu(s) vínculo(s) contratual(ais) com a licitante na data prevista para entrega da proposta.



PREFEITURA MUNICIPAL DE ITACARÉ
CNPJ/MF Nº 13.846.902/0001-95
SECRETARIA DE FINANÇAS
DEPARTAMENTO DE LICITAÇÕES E COMPRAS

f.1.2. A relação completa e nominal dos componentes da Equipe Técnica deverá ser acompanhada da declaração de cada componente autorizando a indicação.

f.1.2.1. Os profissionais indicados deverão participar do serviço objeto da licitação, e será admitida a sua substituição por profissionais de experiência equivalente ou superior, desde que aprovada pela Administração.

12.25. As certidões de registro de pessoa física e jurídica no CREA e as Certidões de Acervo Técnico (CAT) emitidas via Internet somente serão aceitas se houver a possibilidade de confirmação de sua autenticidade por meio (Internet), podendo a agente de contratação, se julgar necessário, efetuar a confirmação durante o transcorrer da sessão ou quando da realização de diligências.

12.26. Para efeito de análise dos documentos elencados nas alíneas 'b' e 'c' supra, ficam definidas as parcelas de maior relevância da obra, as abaixo elencadas:

1. Itens 2.5, 2.6 e 2.7
2. Itens 2.10 e 2.11
3. Item 2.12
4. Item 4.1
5. Item 5
6. Itens 6.2
7. Itens 10
8. Item 11

Obs: Para tornar o processo de análise das parcelas de relevância mais célere solicitamos indicar, com marca texto, os itens que comprovarão as exigências.

12.27. A Qualificação Econômico-Financeira será comprovada mediante a apresentação dos seguintes documentos:

- a) Balanço patrimonial, demonstração de resultado e demais demonstrações contábeis dos 2(dois) últimos exercícios sociais, já exigíveis e apresentados na forma da lei, que comprovem a boa situação financeira da empresa, vedada a sua substituição por balancetes ou balanços provisórios, podendo ser atualizados por índices oficiais quando encerrado há mais de 3 (três) meses da data de apresentação da proposta;

a.1) O balanço patrimonial deve conter indicação do nº do Livro Diário do qual foi extraído, número de registro na Junta Comercial e numeração das folhas onde se encontram os lançamentos. Deve ser apresentado com os respectivos termos de abertura e encerramento e estar assinado pelo Contabilista registrado no Conselho Regional de Contabilidade e pelo Titular ou Representante legal da empresa.

a.2) A Comprovação da boa situação financeira da empresa será realizada através da apresentação dos Índices Financeiros extraídos do Balanço Patrimonial, apresentados em memorial de cálculos juntado ao balanço de cada exercício, devidamente assinada por profissional habilitado da área contábil, conforme abaixo:



PREFEITURA MUNICIPAL DE ITACARÉ
CNPJ/MF Nº 13.846.902/0001-95
SECRETARIA DE FINANÇAS
DEPARTAMENTO DE LICITAÇÕES E COMPRAS

Índice de Liquidez Geral (ILG) que deverá ser igual ou maior que 1,00 (um) calculados pela fórmula:

$$ILG = (AC + RLP) / (PC + ELP)$$

Índice de Liquidez Corrente (ILC) que deverá ser igual ou maior que 1,00 (um), calculados pela fórmula:

$$ILC = AC / PC$$

Índice de Endividamento Geral (IEG) que deverá ser menor ou igual que 0,5 (um), calculados pela fórmula:

$$IEG = (PC + ELP) / AT$$

Obs: Os elementos indispensáveis à aplicação das fórmulas acima contidas são:

ILG = Índice de Liquidez Geral
ILC = Índice de Liquidez Corrente
IEG = Índice de Endividamento Geral
AC = Ativo Circulante.
RLP = Realizável a Longo Prazo
PC = Passivo Circulante
ELP = Exigível a Longo Prazo
AT = Ativo Total

a.3) As microempresas e as empresas de pequeno porte optantes do SIMPLES também estão obrigadas a apresentar o balanço patrimonial.

a.4) As empresas optantes do Sistema Público de Escrituração Digital SPED submetida à IN DREI nº 11 de 05.12.2013, deverão apresentar:

- a.4.1.) Termo de Autenticação com a identificação do Autenticador;
- a.4.2.) Termo de Abertura e Encerramento (impresso do arquivo SPED contábil);
- a.4.3) Recibo de Entrega do Livro Digital (impresso do arquivo SPED contábil);
- a.4.4) Balanço Patrimonial (impresso do arquivo SPED contábil);
- a.4.5) Demonstração de Resultado do Exercício (impresso do arquivo SPED contábil);

b) Relação de compromissos assumidos que importem em diminuição da disponibilidade do pessoal técnico e de sua capacidade econômico-financeira, excluídas parcelas já executadas de contratos firmados.

b.1) Será verificada se a disponibilidade financeira líquida da empresa (DFL) é igual ou maior que o valor estimado da obra, a partir da fórmula abaixo:

$$DFL = 10 \times \text{Patrimônio Líquido} - VA$$

Sendo Va = Somatório dos saldos contratuais das obras e serviços em andamento ou a iniciar.

d.2) A declaração de que trata a subcondição acima deverá estar acompanhada da Demonstração do Resultado do Exercício (DRE) relativa ao último exercício social,



PREFEITURA MUNICIPAL DE ITACARÉ
CNPJ/MF Nº 13.846.902/0001-95
SECRETARIA DE FINANÇAS
DEPARTAMENTO DE LICITAÇÕES E COMPRAS

b.2.1) Quando houver divergência percentual superior a 10% (dez por cento), para mais ou para menos, entre a declaração aqui tratada e a receita bruta discriminada na Demonstração do Resultado do Exercício (DRE), deverão ser apresentadas, concomitantemente, as devidas justificativas.

c) Certidão negativa de feitos sobre falência expedida pelo distribuidor da sede do licitante.

12.28. Os licitantes deverão apresentar GARANTIA DE PROPOSTA, nos termos do artigo 58, da Lei Federal n.º 14.133/93, a ser apresentada no valor de 1% sobre valor total estimado da contratação, sendo admitidas quaisquer das modalidades previstas no § 1º do Art. 96 da referida Lei Federal, com vigência não inferior à validade da proposta.

12.28.1. O comprovante da garantia deverá fazer parte do ENVELOPE A – DOCUMENTAÇÃO.

12.28.2. Caso a licitante opte pela caução em dinheiro (NÃO SERÁ ACEITO CAUÇÃO EM CHEQUE), deverá realizar depósito bancário identificado em conta do município a ser informada pela Agente de Licitação mediante solicitação.

12.28.3. A garantia de proposta será devolvida aos licitantes no prazo de 10 (dez) dias úteis, contado da assinatura do contrato ou da data em que for declarada fracassada a licitação.

12.29. Documentação Complementar:

a) Declaração de cumprimento do disposto no inciso XXXIII do art. 7º da Constituição Federal, conforme modelo constante do ANEXO IV;

b) Declaração de inexistência de fatos impeditivos de habilitação e contratação, conforme modelo constante do ANEXO V;

c) Declaração de que cumpre as exigências de reserva de cargos para pessoa com deficiência e para reabilitado da Previdência Social, previstas em lei e em outras normas específicas (art. 63, inciso IV, da Lei 14.133/2021), conforme ANEXO VIII.

12.30. A apresentação dos documentos pela licitante implicará na sua automática concordância com o inteiro teor desta CONCORRÊNCIA e submissão integral a todas as condições nele estabelecidas.

12.31. A empresa que pretender se utilizar dos benefícios previstos nos art. 42 à 45 da Lei Complementar 123, de 14 de dezembro de 2006 e suas alterações, deverá apresentar a seguinte documentação:

a) Declaração firmada pelo representante legal da licitante de que se enquadra como microempresa ou empresa de pequeno porte (conforme modelo constante do ANEXO VI)

b) Prova de enquadramento na opção pelo SIMPLES NACIONAL, quando for o caso, mediante apresentação de documento expedido através do sítio da Secretaria da Receita Federal do Brasil.

12.32. O licitante enquadrado como microempreendedor individual que pretenda auferir os benefícios do tratamento diferenciado previstos na Lei Complementar n. 123, de 2006, estará dispensado (a) da prova de inscrição nos cadastros de contribuintes estadual e municipal e (b) da apresentação do balanço patrimonial e das demonstrações contábeis do último exercício.

12.33. A existência de restrição relativamente à regularidade fiscal e trabalhista não impede que a licitante qualificada como microempresa ou empresa de pequeno porte seja declarada vencedora, uma vez que atenda a todas as demais exigências do edital.

12.34. A declaração do vencedor acontecerá no momento imediatamente posterior à fase de habilitação.



PREFEITURA MUNICIPAL DE ITACARÉ
CNPJ/MF Nº 13.846.902/0001-95
SECRETARIA DE FINANÇAS
DEPARTAMENTO DE LICITAÇÕES E COMPRAS

12.35. Será verificado se o licitante apresentou declaração de que atende aos requisitos de habilitação, e o declarante responderá pela veracidade das informações prestadas, na forma da lei (art. 63, I, da Lei nº 14.133/2021).

12.36. Caso a proposta mais vantajosa seja ofertada por microempresa, empresa de pequeno porte ou sociedade cooperativa equiparada, e uma vez constatada a existência de alguma restrição no que tange à regularidade fiscal e trabalhista, a mesma será convocada para, no prazo de 5 (cinco) dias úteis, após a declaração do vencedor, comprovar a regularização. O prazo poderá ser prorrogado por igual período, a critério da administração pública, quando requerida pelo licitante, mediante apresentação de justificativa.

12.37. A não-regularização fiscal e trabalhista no prazo previsto no subitem anterior acarretará a inabilitação do licitante, sem prejuízo das sanções previstas neste Edital, sendo facultada a convocação dos licitantes remanescentes, na ordem de classificação. Se, na ordem de classificação, seguir-se outra microempresa, empresa de pequeno porte ou sociedade cooperativa com alguma restrição na documentação fiscal e trabalhista, será concedido o mesmo prazo para regularização.

12.38. Havendo necessidade de analisar minuciosamente os documentos exigidos, a Agente de Contratação suspenderá a sessão, informando no “chat” a nova data e horário para a continuidade da mesma.

12.39. Será inabilitado o licitante que não comprovar sua habilitação, seja por não apresentar quaisquer dos documentos exigidos, ou apresentá-los em desacordo com o estabelecido neste Edital.

12.40. Se for o caso, nos itens não exclusivos a microempresas e empresas de pequeno porte, em havendo inabilitação, haverá nova verificação, pelo sistema, da eventual ocorrência do empate ficto, previsto nos artigos 44 e 45 da LC nº 123, de 2006, seguindo-se a disciplina antes estabelecida para aceitação da proposta subsequente.

12.41. Se for o caso, o licitante provisoriamente vencedor em um item, que estiver concorrendo em outro item, ficará obrigado a comprovar os requisitos de habilitação cumulativamente, isto é, somando as exigências do item em que venceu às do item em que estiver concorrendo, e assim sucessivamente, sob pena de inabilitação, além da aplicação das sanções cabíveis.

12.42. Não havendo a comprovação cumulativa dos requisitos de habilitação, a inabilitação recairá sobre o(s) item(ns) de menor(es) valor(es), cuja retirada(s) seja(m) suficiente(s) para a habilitação do licitante nos remanescentes.

12.43. Após a entrega dos documentos para habilitação, não será permitida a substituição ou a apresentação de novos documentos, salvo em sede de diligência, para (Lei 14.133/21, art. 64).

12.44. Constatado o atendimento às exigências de habilitação fixadas no Edital, o licitante será declarado vencedor.

13. DO ENCAMINHAMENTO DA PROPOSTA VENCEDORA

13.1. A proposta final do licitante declarado vencedor deverá ser encaminhada no prazo de até 02:00 horas, a contar da solicitação da Agente de Contratação no sistema eletrônico e deverá:

9.1.1. ser redigida em língua portuguesa, datilografada ou digitada, em uma via, sem emendas, rasuras, entrelinhas ou ressalvas, devendo a última folha ser assinada e as demais rubricadas pelo licitante ou seu representante legal.

9.1.2. apresentar a planilha de custos e formação de preços, devidamente ajustada ao lance vencedor;

9.1.3. conter a indicação do banco, número da conta e agência do licitante vencedor, para fins de pagamento.

9.2. A proposta final deverá ser documentada nos autos e será levada em consideração no decorrer da execução do contrato e aplicação de eventual sanção à Contratada, se for o caso.

9.3. Todas as especificações do objeto contidas na proposta vinculam a Contratada.

9.4. Os preços deverão ser expressos em moeda corrente nacional, o valor unitário em algarismos e o valor global em algarismos e por extenso (art. 12, inciso II da Lei nº 14.133/21).



PREFEITURA MUNICIPAL DE ITACARÉ
CNPJ/MF Nº 13.846.902/0001-95
SECRETARIA DE FINANÇAS
DEPARTAMENTO DE LICITAÇÕES E COMPRAS

9.5. Ocorrendo divergência entre os preços unitários e o preço global, prevalecerão os primeiros; no caso de divergência entre os valores numéricos e os valores expressos por extenso, prevalecerão estes últimos.

9.6. A oferta deverá ser firme e precisa, limitada, rigorosamente, ao objeto deste Edital, sem conter alternativas de preço ou de qualquer outra condição que induza o julgamento a mais de um resultado, sob pena de desclassificação.

9.7. A proposta deverá obedecer aos termos deste Edital e seus Anexos, não sendo considerada aquela que não corresponda às especificações ali contidas ou que estabeleça vínculo à proposta de outro licitante.

9.8. As propostas que contenham a descrição do objeto, o valor e os documentos complementares estarão disponíveis na internet, após a homologação.

14. DOS RECURSOS

14.1. A interposição de recurso referente ao julgamento das propostas, à habilitação ou inhabilitação de licitantes, à anulação ou revogação da licitação, observará o disposto no art. 165 da Lei nº 14.133, de 2021.

14.2. O prazo recursal é de 3 (três) dias úteis, contados da data de intimação ou de lavratura da ata.

14.3. Quando o recurso apresentado impugnar o julgamento das propostas ou o ato de habilitação ou inhabilitação do licitante:

14.3.1. a intenção de recorrer deverá ser manifestada imediatamente, sob pena de preclusão;

14.3.1.1. O prazo para a manifestação da intenção de recorrer será de até 30 (trinta) minutos.

14.3.1.2. Nesse momento a Agente de Contratação não adentrará no mérito recursal, mas apenas verificará as condições de admissibilidade do recurso.

14.3.2. o prazo para apresentação das razões recursais será iniciado na data de intimação ou de lavratura da ata de habilitação ou inhabilitação;

14.3.3. na hipótese de adoção da inversão de fases prevista no § 1º do art. 17 da Lei nº 14.133, de 2021, o prazo para apresentação das razões recursais será iniciado na data de intimação da ata de julgamento.

14.4. Os recursos deverão ser encaminhados em campo próprio do sistema. O recurso será dirigido ao responsável pela condução do edital, o qual poderá reconsiderar sua decisão no prazo de 3 (três) dias úteis, ou, nesse mesmo prazo, encaminhar recurso para a autoridade superior, a qual deverá proferir sua decisão no prazo de 10 (dez) dias úteis, contado do recebimento dos autos.

14.5. Os recursos interpostos fora do prazo não serão conhecidos.

14.6. O prazo para apresentação de contrarrazões ao recurso pelos demais licitantes será de 3 (três) dias úteis, contados da data da intimação pessoal ou da divulgação da interposição do recurso, assegurada a vista imediata dos elementos indispensáveis à defesa de seus interesses.

14.7. O recurso e o pedido de reconsideração terão efeito suspensivo do ato ou da decisão recorrida até que sobrevenha decisão final da autoridade competente.

14.8. O acolhimento do recurso invalida tão somente os atos insuscetíveis de aproveitamento.

14.9. Os autos do processo permanecerão com vista franqueada aos interessados no setor de licitação, no endereço constante neste Edital.

15. DA ADJUDICAÇÃO E DA HOMOLOGAÇÃO

15.1. Após a classificação da empresa vencedora, o(a) Agente de Contratação divulgará o resultado e encaminhará o processo administrativo à Autoridade Superior competente propondo a adjudicação e homologação do objeto licitado à empresa vencedora pelo preço proposto e nas condições do edital.

15.2. A autoridade Superior competente deliberará quanto à adjudicação do objeto à empresa vencedora e homologação do resultado da licitação.



PREFEITURA MUNICIPAL DE ITACARÉ
CNPJ/MF Nº 13.846.902/0001-95
SECRETARIA DE FINANÇAS
DEPARTAMENTO DE LICITAÇÕES E COMPRAS

15.3. Será adjudicado o objeto da licitação à empresa habilitada cuja proposta obtenha a melhor classificação, atendendo ao critério de MENOR PREÇO GLOBAL.

16. PRAZO E CONDIÇÕES PARA A CELEBRAÇÃO DO CONTRATO:

- 16.1.** Esgotados os prazos e as instâncias recursais na forma do Artigo 165 da Lei 14.133/21, a licitante cuja proposta foi homologada como vencedora, será chamado para celebrar o contrato que integra esta licitação (ANEXO III deste edital), mediante comunicação expressa, devendo fazê-lo no prazo de 5 (cinco) dias úteis, contados a partir da data em que receber a comunicação.
- 16.2.** O prazo de convocação poderá ser prorrogado 1 (uma) vez, por igual período, mediante solicitação da parte durante seu transcurso, devidamente justificada, e desde que o motivo apresentado seja aceito pela Administração.
- 16.3.** Será facultado à Administração, quando o convocado não assinar o termo de contrato ou não aceitar ou não retirar o instrumento equivalente no prazo e nas condições estabelecidas, convocar os licitantes remanescentes, na ordem de classificação, para a celebração do contrato nas condições propostas pelo licitante vencedor.
- 16.4.** Na hipótese de nenhum dos licitantes aceitar a contratação nos termos do item 13.3, a Administração, observados o valor estimado e sua eventual atualização nos termos do edital, poderá:
- a) convocar os licitantes remanescentes para negociação, na ordem de classificação, com vistas à obtenção de preço melhor, mesmo que acima do preço do adjudicatário;
 - b) adjudicar e celebrar o contrato nas condições ofertadas pelos licitantes remanescentes, atendida a ordem classificatória, quando frustrada a negociação de melhor condição.
- 16.5.** A recusa injustificada do adjudicatário em assinar o contrato ou em aceitar ou retirar o instrumento equivalente no prazo estabelecido pela Administração caracterizará o descumprimento total da obrigação assumida e o sujeitará às penalidades legalmente estabelecidas e à imediata perda da garantia de proposta em favor do município.
- 16.6.** A regra do item 16.5 não se aplicará aos licitantes remanescentes convocados na forma da alínea 'a' do item 16.4.
- 16.7.** Será facultada à Administração a convocação dos demais licitantes classificados para a contratação de remanescente de obra em consequência de rescisão contratual, observados os mesmos critérios estabelecidos nos itens 16.3. e 16.4.
- 16.8.** Decorrido o prazo de validade da proposta indicado no edital sem convocação para a contratação, ficarão os licitantes liberados dos compromissos assumidos.
- 16.9.** Para a assinatura do contrato a empresa deverá representar-se por:
- a) Sócio que tenha poderes de administração, apresentando o contrato social e suas alterações.
 - b) Procurador com poderes específicos.



PREFEITURA MUNICIPAL DE ITACARÉ
CNPJ/MF Nº 13.846.902/0001-95
SECRETARIA DE FINANÇAS
DEPARTAMENTO DE LICITAÇÕES E COMPRAS

- 16.10.** No prazo máximo de 5(cinco) dias do ato da assinatura do contrato, a contratada deverá apresentar garantia de 5% sobre o valor contratado, conforme dispõe o artigo 98 da Lei Federal 14.133/21 e na forma prevista na minuta do contrato (Anexo III)
- 16.10.1.** A garantia prestada pelo contratado será liberada ou restituída após a fiel execução do contrato ou após a sua extinção por culpa exclusiva da Administração e, quando em dinheiro, atualizada monetariamente.
- 16.11.** A contratada ficará obrigada a aceitar, nas mesmas condições contratuais, acréscimos de até 25% (vinte e cinco por cento) ou supressões do valor inicial atualizado do Contrato, nos termos do art. 125 da Lei 14.133/21.

17. CONDIÇÕES DE PAGAMENTO E MEDIÇÕES

- 17.1.** Na presença da Fiscalização da CONTRATANTE, a CONTRATADA, efetuará medição dos serviços executados no período, para efeito de faturamento;
- 17.2.** A liberação do pagamento da primeira fatura está condicionada à entrega da ART da Obra.
- 17.3.** Nenhum pagamento isentará a CONTRATADA das responsabilidades contratuais, quaisquer que sejam, nem implicará em aprovação definitiva dos serviços executados parcialmente;
- 17.4.** O pagamento será efetuado em até 30(trinta) dias após a apresentação/aceitação das notas fiscais/faturas em boa e devida forma, com base nas medições realizadas, conforme cronograma físico/financeiro da obra e crédito em conta corrente mantida pelo CONTRATADO, não sendo admitida cobrança por meio de boleto bancário.
- 17.5.** No prazo de até 30 (trinta) dias de apresentação das faturas referentes à medição final, a CONTRATADA deverá enviar à CONTRATANTE, as comprovações finais dos recolhimentos das importâncias devidas ao INSS, FGTS e ISS.
- 17.6.** O pagamento será efetuado pela Contratante, em moeda corrente nacional, mediante Ordem Bancária, de acordo com a execução dos serviços, e no valor correspondente ao somatório dos serviços efetivamente executados, segundo as medições efetuadas pelo Fiscal do Contrato. No caso da parcela relativa à última fase, o pagamento somente será efetuado após o Recebimento Provisório.
- 17.7.** A nota fiscal/fatura deverá ser emitida pela própria Contratada, obrigatoriamente com o número de inscrição no CNPJ apresentado nos documentos de habilitação e das propostas de preços, bem como da Nota de Empenho, não se admitindo notas fiscais/faturas emitidas com outros CNPJs.

18. DA ALTERAÇÃO DO CONTRATO

- 18.1.** A alteração do contrato obedecerá ao disposto nos artigos 124 a 136 da Lei 14.133/21 e demais condições discriminadas na Minuta do Contrato.

19. DOS PRAZOS



PREFEITURA MUNICIPAL DE ITACARÉ
CNPJ/MF Nº 13.846.902/0001-95
SECRETARIA DE FINANÇAS
DEPARTAMENTO DE LICITAÇÕES E COMPRAS

- 19.1.** O prazo para execução do objeto da presente licitação será de **7 (sete)** meses e terá como termo inicial o estabelecido em Ordem de Serviço, obedecido o prazo máximo de 5 (cinco) dias contados do recebimento da referida Ordem.
- 19.2.** A Contratada deverá executar o objeto do contrato da forma e nos prazos definidos de acordo com o Projeto executivo disponibilizado e cronograma físico financeiro.
- 19.2.1.** Em caso de impedimento, ordem de paralisação ou suspensão do contrato, o cronograma de execução será prorrogado automaticamente pelo tempo correspondente, anotadas tais circunstâncias mediante simples apostila.
- 19.3.** Executado e concluído, o serviço será recebido provisoriamente pelo responsável por seu acompanhamento e fiscalização, mediante termo circunstanciado, assinado pelas partes em até 30 (trinta) dias da comunicação escrita do contratado.
- 19.4.** O prazo de observação para verificação da adequação do objeto aos termos contratuais será de 90 (noventa) dias, contados a partir da data do Recebimento Provisório.
- 19.5.** O prazo de recebimento definitivo será de até 30 (trinta) dias após o decurso do prazo de observação.
- 19.6.** Os serviços serão recebidos definitivamente, por servidor ou comissão designada pela autoridade competente, mediante termo circunstanciado, assinado pelas partes, após o decurso do prazo de observação, ou vistoria que comprove a adequação do objeto aos termos contratuais, observado o disposto.
- 19.7.** O contrato resultante desta licitação terá como termo inicial de vigência a data da assinatura do instrumento de contrato e vigorará até o recebimento definitivo do objeto.
- 19.8.** O recebimento definitivo pela Administração não eximirá o contratado, pelo prazo mínimo de 5 (cinco) anos, da responsabilidade objetiva pela solidez e pela segurança dos materiais e dos serviços executados e pela funcionalidade da construção e, em caso de vício, defeito ou incorreção identificados, o contratado ficará responsável pela reparação, pela correção, pela reconstrução ou pelas substituições necessárias

20. GARANTIA E QUALIDADE DOS SERVIÇOS

- 20.1.** Fica assegurada ao município a garantia dos serviços, assim como, a qualidade das obras e serviços executados, restrita as falhas técnicas ou problemas de execução nos termos da legislação específica.

21. SANÇÕES/INADIMPLEMENTO

- 21.1.** A recusa sem justificativa aceita pela Administração em assinar o Contrato dentro do prazo estabelecido pelo Contratante caracteriza o descumprimento total das obrigações assumidas e a empresa será considerada inadimplente e estará sujeita a multa de 10% (dez por cento) sobre o valor global do serviço a ser contratado e impedido do direito de licitar e contratar com o município, pelo prazo de 03 (três) anos.
- 21.2.** A CONTRATADA sujeitar-se-á, em caso de inadimplemento de suas obrigações, às multas e penalidades descritas da Minuta do Contrato, ANEXO III, deste edital, bem como execução da garantia.

22. DA EXTINÇÃO DO CONTRATO

- 22.1.** A inexecução, total ou parcial do contrato ensejará a sua extinção, com as consequências contratuais e as previstas na Lei Federal 14.133/21.



PREFEITURA MUNICIPAL DE ITACARÉ
CNPJ/MF Nº 13.846.902/0001-95
SECRETARIA DE FINANÇAS
DEPARTAMENTO DE LICITAÇÕES E COMPRAS

- 22.2.** A extinção poderá ser determinada por ato unilateral e escrito do contratante nos casos enumerados nos incisos do art. 137 da Lei Federal nº 14.133/21.
- 22.3.** Quando a rescisão ocorrer com base nos incisos do art. 137 da Lei Federal nº 14.133/21, sem que haja culpa da contratada, será esta ressarcido dos prejuízos regularmente comprovados que houver sofrido.

23. REVOGAÇÃO / ANULAÇÃO

- 23.1.** A licitação poderá ser revogada ou anulada nos termos do art. 71 da Lei 14.133/21.

24. DA IMPUGNAÇÃO E PEDIDO DE ESCLARECIMENTO

- 24.1.** Qualquer pessoa é parte legítima para impugnar este edital de licitação por irregularidade na aplicação desta Lei ou para solicitar esclarecimento sobre os seus termos, devendo protocolar o pedido até 3 (três) dias úteis antes da data de abertura do certame.
- 24.1.1.** A resposta à impugnação ou ao pedido de esclarecimento será divulgada em sítio eletrônico oficial no prazo de até 3 (três) dias úteis, limitado ao último dia útil anterior à data da abertura do certame.
- 24.1.2.** Para efeito de contagem dos prazos, os pedidos de esclarecimento remetidos por e-mail devem respeitar o horário de funcionamento do órgão para atendimento externo.

25. DISPOSIÇÕES GERAIS

- 25.1.** A qualquer tempo, antes da data fixada para a apresentação das propostas, poderá ser modificado o presente Edital, hipótese em que deverá proceder a divulgação de novo Aviso, com restituição de todos os prazos exigidos em lei, exceto quando não afetar a elaboração das propostas.
- 25.2.** As normas que disciplinam esta licitação serão sempre interpretadas em favor da ampliação da disputa entre as empresas interessadas atendido os interesses públicos e o da Administração, sem comprometimento da segurança da contratação.
- 25.3.** O desatendimento de exigências formais não essenciais, não importará no afastamento da licitante, desde que sejam possíveis as aferições das suas qualidades e as exatas compreensões da sua proposta, durante a realização da sessão pública desta licitação e desde que não fique comprometido o interesse do órgão promotor do mesmo, o princípio da Isonomia, bem como a finalidade e a segurança da futura contratação.
- 25.4.** É facultada à agente de contratação ou à Autoridade Municipal Superior, em qualquer fase da licitação, a promoção de diligência destinada a esclarecer ou complementar a instrução do processo.
- 25.5.** Nenhuma indenização será devida à licitante, em caso de revogação deste Edital e a homologação do resultado desta licitação não implicarão em direito à contratação.



PREFEITURA MUNICIPAL DE ITACARÉ
CNPJ/MF Nº 13.846.902/0001-95
SECRETARIA DE FINANÇAS
DEPARTAMENTO DE LICITAÇÕES E COMPRAS

- 25.6.** Na contagem dos prazos estabelecidos neste edital, exclui-se o dia do início e inclui-se o do vencimento, observando-se que só iniciam e vencem prazos em dia de expediente normal na Prefeitura Municipal, exceto quando for explicitamente disposto em contrário.
- 25.7.** A autoridade competente, poderá revogar a presente licitação por razões de interesse público decorrente de fato superveniente devidamente comprovado, pertinente e suficiente para justificar tal conduta, devendo anulá-la por ilegalidade, de ofício ou mediante provocação de terceiros, nos termos do art. 71, da lei nº 14.133/21.
- 25.8.** Os recursos orçamentários destinados à contratação do objeto desta CONCORRÊNCIA correrão à conta dos recursos constantes do orçamento do município, previamente indicados, a saber:
- Projeto/Atividade: 2058
Elemento da despesa: 4905100000
Fonte: 1500000000000;1720000000
- 25.9.** No ato de retirada do Edital, o interessado deverá observar, cuidadosamente, se o seu exemplar está devidamente completo, acompanhado dos ANEXOS:
- ANEXO I - ESPECIFICAÇÃO DAS OBRAS E SERVIÇOS CONSTANTES DOS INSTRUMENTOS TÉCNICOS.
ANEXO II – MODELO DE FORMULÁRIO DE PROPOSTA DE PREÇOS
ANEXO III - MINUTA DE CONTRATO
ANEXO IV - MODELO DE DECLARAÇÃO QUE NÃO EMPREGA MENORES
ANEXO V – MODELO DECLARAÇÃO DE INEXISTÊNCIA DE FATOS IMPEDITIVOS DE HABILITAÇÃO E CONTRATAÇÃO;
ANEXO VI – MODELO DE DECLARAÇÃO DE ENQUADRAMENTO COMO MICRO EMPRESA OU EMPRESA DE PEQUENO PORTE.
ANEXO VII – MODELO DE FORMULÁRIO DE ATESTADO DE VISITA TÉCNICA
ANEXO VIII – MODELO DE DECLARAÇÃO DE RESERVA DE CARGOS
- 25.10.** A Agente de Contratação poderá em qualquer fase da licitação, suspender os trabalhos, devendo promover o registro da suspensão e a convocação dos participantes para a continuidade dos trabalhos.
- 25.11.** As informações e esclarecimentos necessários ao perfeito conhecimento do objeto desta licitação serão prestados pela Agente de Contratação e/ou equipe de apoio, diariamente, das 08h00min às 13h00min, no anexo da sede da Prefeitura municipal ou pelo e-mail: **itacare.licitacoes@gmail.com**

Itacaré-BA, ____ de ____ de 2024

Nadine Gomes dos Santos
Membro da equipe de apoio
Portaria nº 1924/22




PREFEITURA MUNICIPAL DE ITACARÉ
CNPJ/MF Nº 13.846.902/0001-95
SECRETARIA DE FINANÇAS
DEPARTAMENTO DE LICITAÇÕES E COMPRAS

CONCORRÊNCIA ELETRÔNICA Nº 002/2024

ANEXO I – ESPECIFICAÇÕES TÉCNICAS

Este anexo é composto por todas as peças produzidas pelo setor de engenharia do município, incluindo PLANILHA ORÇAMENTÁRIA, MEMORIAL DESCRITIVO e CRONOGRAMA FÍSICO FINANCEIRO.

EDITAL

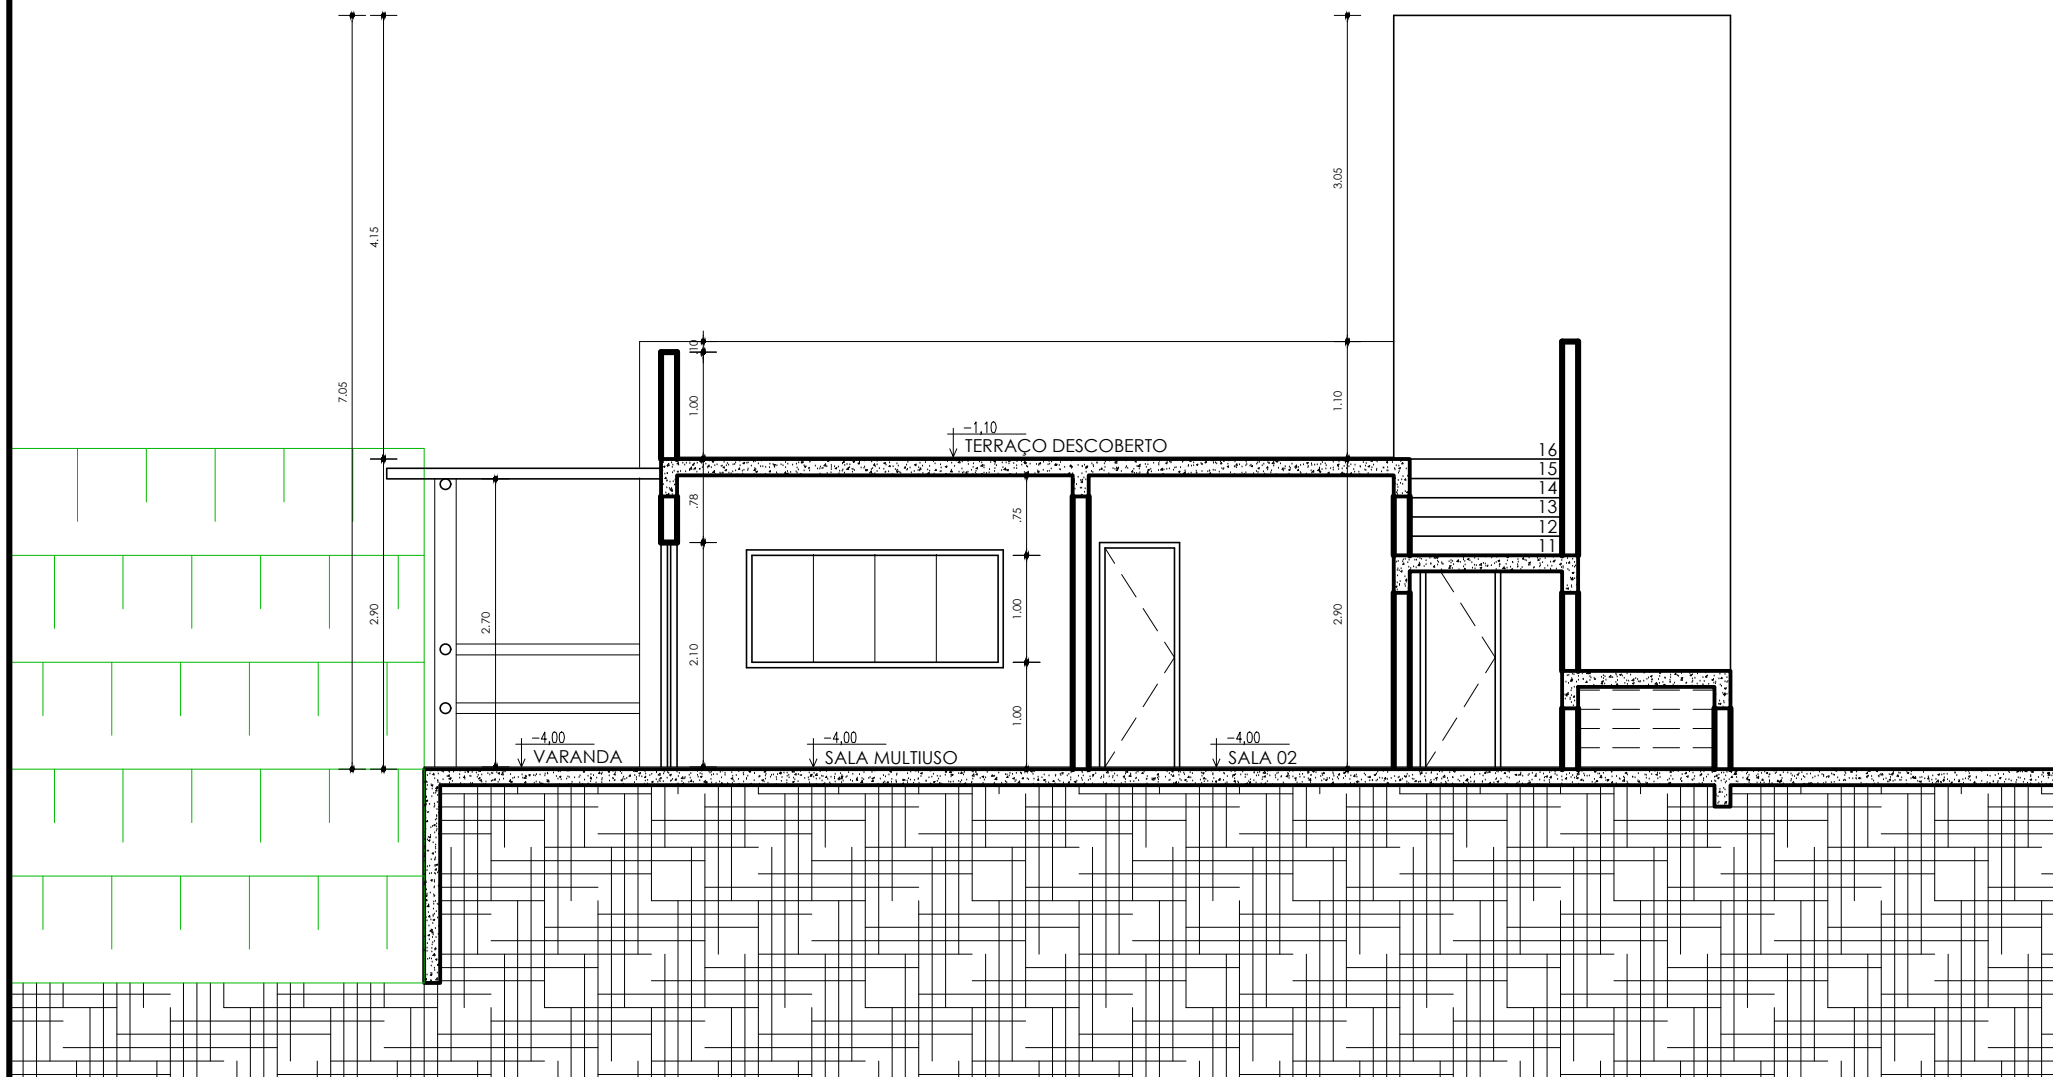

SECRETARIA DE DESENVOLVIMENTO URBANO - SEDUR
CENTRO COMUNITÁRIO DO PORTO DE TRÁS

PROJETO BÁSICO CORTE A-A

ESCALA:
1/50


PROJETO:
SEDUR

RESPONSÁVEL TÉCNICO:
PAULO ROBERTO ALVES DOS SANTOS

Paulo Roberto Alves dos Santos
Eng. Civil - CREA-BA Nº 0519397748
Contato: (71) 98237-5691

06
09

DATA:
DEZ/2023

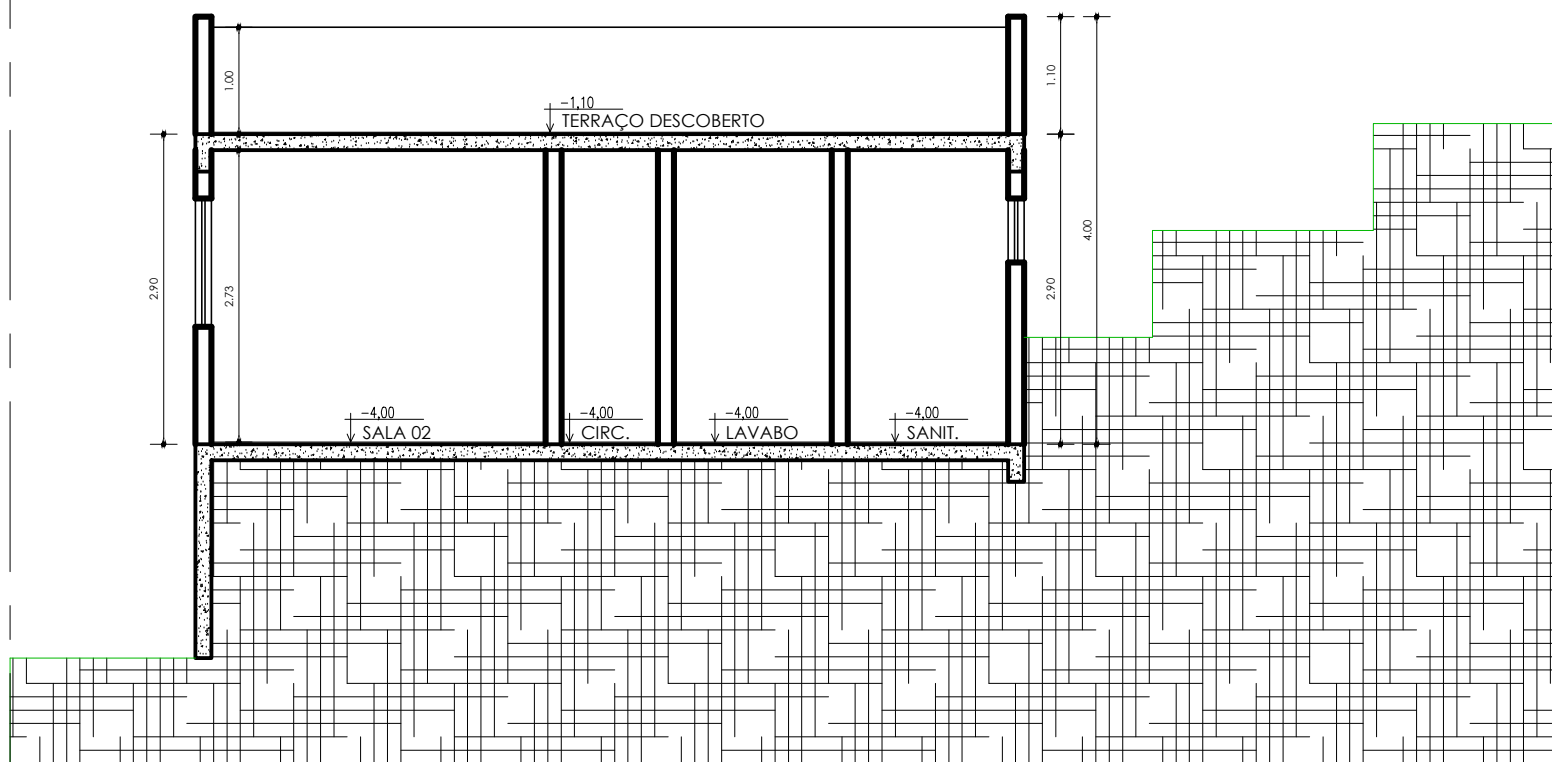

SECRETARIA DE DESENVOLVIMENTO URBANO - SEDUR
CENTRO COMUNITÁRIO DO PORTO DE TRÁS

PROJETO BÁSICO CORTE B-B

ESCALA:
1/50

PROJETO:
SEDUR

RESPONSÁVEL TÉCNICO:
PAULO ROBERTO ALVES DOS SANTOS

Paulo Roberto Alves dos Santos
Eng. Civil - CREA-BA Nº 0519397748
Contato: (73) 98237-5691

07
09
DATA:
DEZ/2023



PREFEITURA MUNICIPAL DE ITACARÉ

CRONOGRAMA FÍSICO-FINANCEIRO


OBJETIVO: CENTRO COMUNITÁRIO PORTO DE TRÁS

TOMADA DE PREÇOS

ITEM	SERVIÇO	\$ TOTAL	1º MÊS	2º MÊS	3º MÊS	4º MÊS	5º MÊS	6º MÊS	7º MÊS
CENTRO COMUNITÁRIO									TOTAL
Item	Descrição	Valor						SUBTOTAL	R\$ 314.488,16
1.0	SERVIÇOS PRELIMINARES	R\$ 15.961,88	R\$ 15.961,88						
2.0	Infra e Superestrutura (sapatas, tocos, vigas, pilares e lajes)	R\$ 100.824,26	R\$ 33.608,09	R\$ 33.608,09	R\$ 33.608,09				
3.0	Cobertura	R\$ 10.603,03				R\$ 10.603,03			
4.0	Alvenaria	R\$ 25.249,36		R\$ 8.416,45	R\$ 8.416,45	R\$ 8.416,45			
5.0	Esquadrias	R\$ 34.458,10					R\$ 34.458,10		
6.0	Revestimentos (paredes internas e externas)	R\$ 31.528,92				R\$ 10.509,64	R\$ 10.509,64	R\$ 10.509,64	
7.0	Piso	R\$ 25.526,90					R\$ 12.763,45	R\$ 12.763,45	
8.0	Pinturas (paredes externa, interna e esquadrias), verniz (forro)	R\$ 10.544,09							R\$ 10.544,09
9.0	Louças e Metais	R\$ 5.528,21							R\$ 5.528,21
10.0	Elétrica	R\$ 29.677,59							R\$ 29.677,59
11.0	INSTALAÇÃO HIDOSSANITÁRIA	R\$ 24.585,82							R\$ 24.585,82
PERCENTUAL			15,76%	13,36%	13,36%	9,39%	18,36%	7,40%	22,37%
TOTAL			R\$ 49.569,97	R\$ 42.024,54	R\$ 42.024,54	R\$ 29.529,12	R\$ 57.731,19	R\$ 23.273,09	R\$ 70.335,71
PERCENTUAL ACUMULADO			15,76%	29,12%	42,49%	51,88%	70,23%	77,63%	100,00%
TOTAL ACUMULADO			R\$ 49.569,97	R\$ 91.594,51	R\$ 133.619,05	R\$ 163.148,17	R\$ 220.879,36	R\$ 244.152,45	R\$ 314.488,16

PAULO ROBERTO ALVES DOS SANTOS

ENG. CIVIL - CREA-BA Nº 0519397746

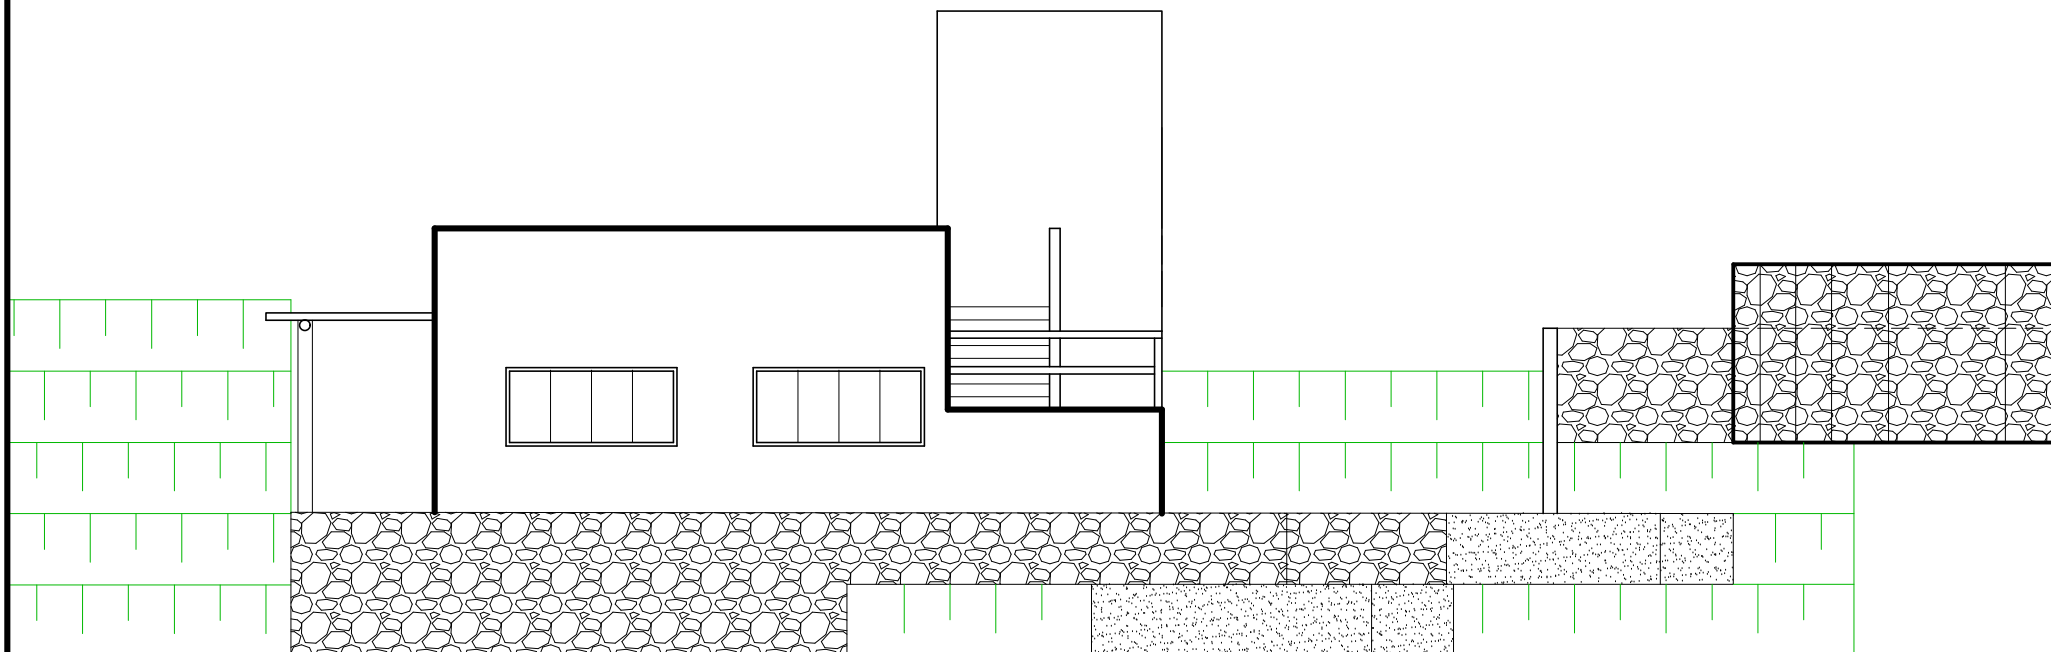


SECRETARIA DE DESENVOLVIMENTO URBANO - SEDUR
CENTRO COMUNITÁRIO DO PORTO DE TRÁS

PROJETO BÁSICO
FACHADA 01

ESCALA:
1/75


PROJETO:
SEDUR

RESPONSÁVEL TÉCNICO:
PAULO ROBERTO ALVES DOS SANTOS


Paulo Roberto Alves dos Santos
Eng. Civil - CREA-BA Nº 0519397746
Contato: (71) 98231-5691

08
09

DATA:
DEZ/2023

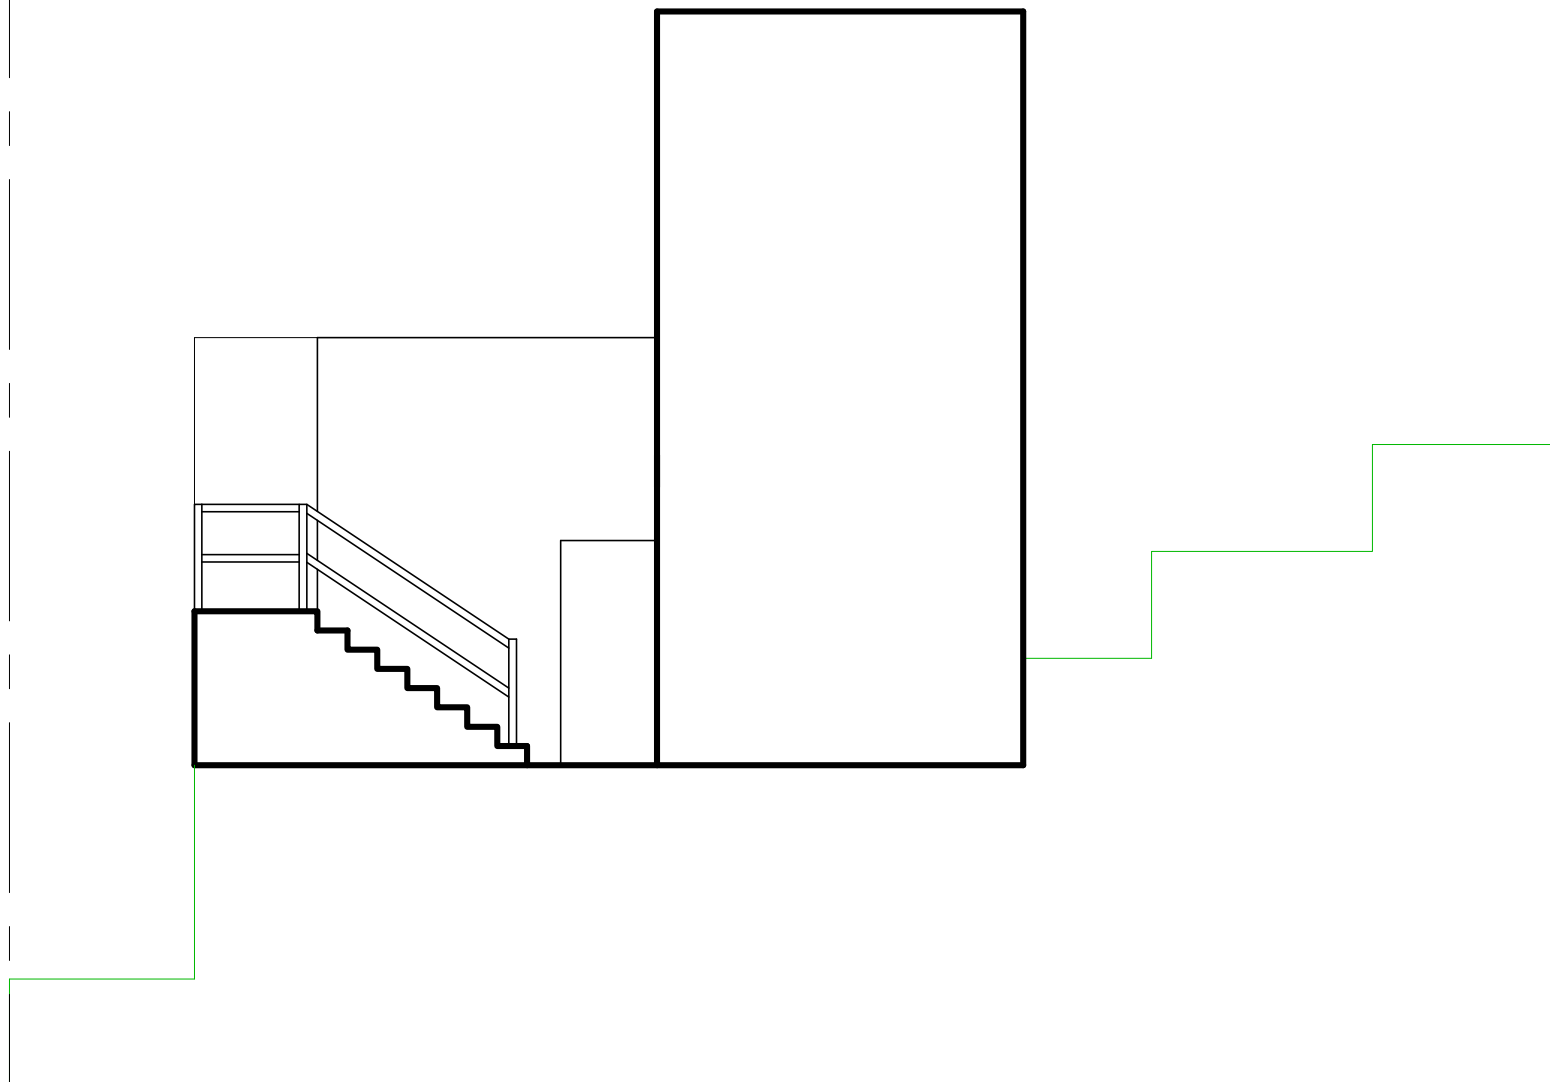

SECRETARIA DE DESENVOLVIMENTO URBANO - SEDUR
CENTRO COMUNITÁRIO DO PORTO DE TRÁS

PROJETO BÁSICO
FACHADA 02

ESCALA:
1/50


PROJETO:
SEDUR

RESPONSÁVEL TÉCNICO:
PAULO ROBERTO ALVES DOS SANTOS


Paulo Roberto Alves dos Santos
Eng. Civil - CREA-BA Nº 0519397748
Contato: (71) 98231-5691

09
09
DATA:
DEZ/2023

IMPLANTAÇÃO

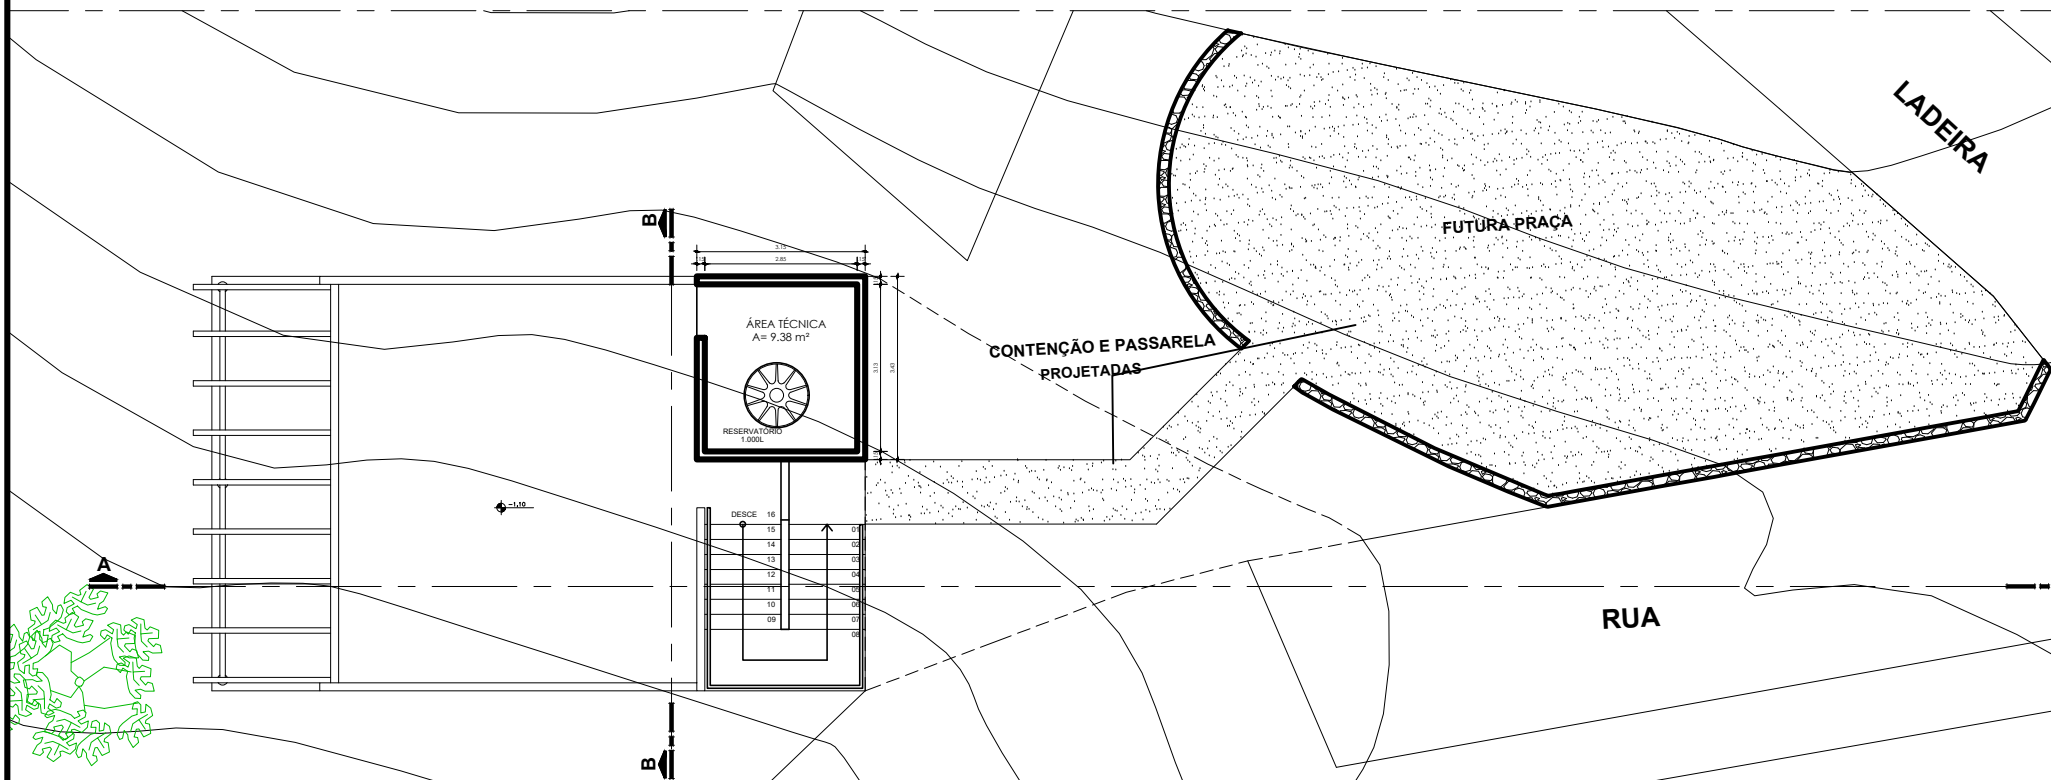

SECRETARIA DE DESENVOLVIMENTO URBANO - SEDUR
CENTRO COMUNITÁRIO DO PORTO DE TRÁS

PROJETO BÁSICO IMPLANTAÇÃO

ESCALA:
1/100


PROJETO:
SEDUR

RESPONSÁVEL TÉCNICO:
PAULO ROBERTO ALVES DOS SANTOS

Paulo Roberto Alves dos Santos
Eng. Civil - CREA-BA Nº 0519397746
Contato: (71) 98231-5691

02
09

DATA:
DEZ/2023

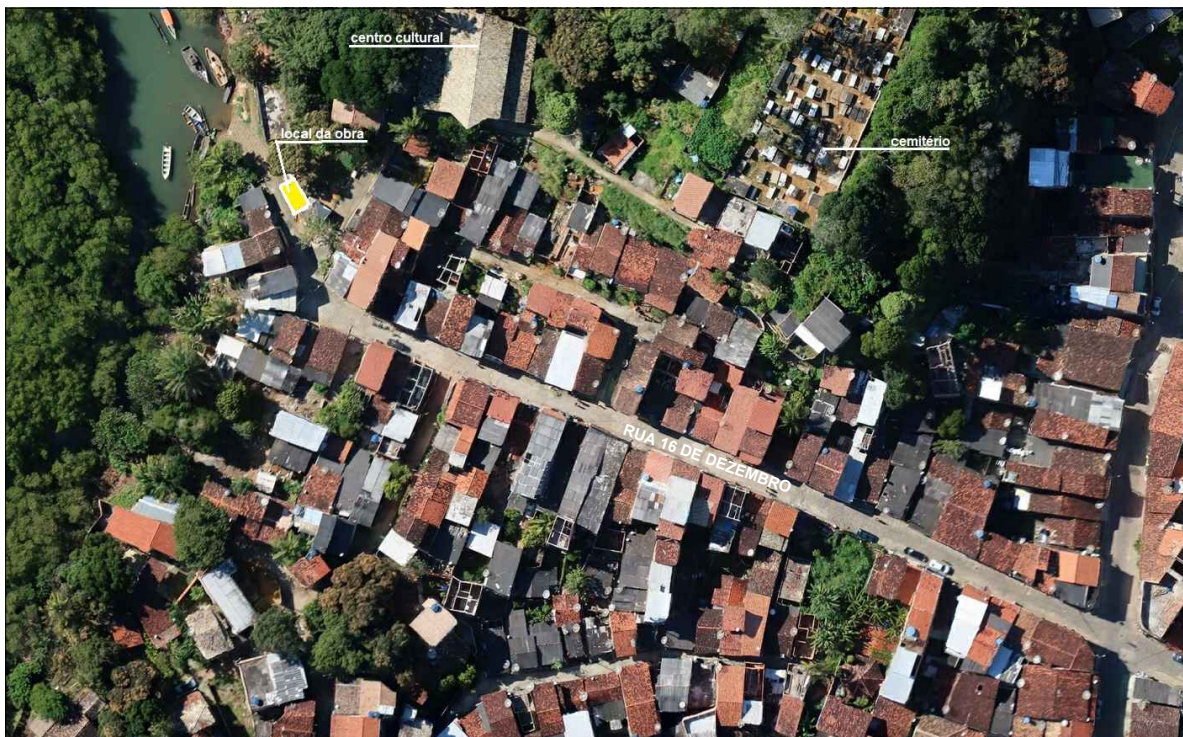

	<p>PLANTA DE LOCALIZAÇÃO</p> <p>CENTRO COMUNITÁRIO DO PORTO DE TRÁS</p>		<p>01 09</p>
<p>PROJETO: SEDUR</p>	<p>RESPONSÁVEL TÉCNICO: PAULO ROBERTO ALVES DOS SANTOS</p>	 Paulo Roberto Alves dos Santos Eng. Civil - CREA-BA Nº 0519397746 Contato: (73) 98237-5691	<p>DATA: DEZ/2023</p>



ESTADO DA BAHIA
Prefeitura Municipal de Itacaré
Secretaria de Desenvolvimento Urbano

MEMORIAL DESCRITIVO / ESPECIFICAÇÕES TÉCNICAS

CENTRO COMUNITÁRIO DO PORTO DE TRÁS

Fevereiro de 2024



ESTADO DA BAHIA
Prefeitura Municipal de Itacaré
Secretaria de Desenvolvimento Urbano

CONSIDERAÇÃO INICIAIS

Este memorial tem por objetivo descrever e especificar de forma clara os serviços a serem executados na obra de construção do **Centro Comunitário do Porto de Trás**, localizado no bairro do Porto de Trás, no Município de Itacaré.

O presente trabalho intitulado Projeto Básico de Arquitetura foi elaborado pela Coordenação de Projetos da Secretaria de Desenvolvimento Urbano da Prefeitura Municipal de Itacaré e contém os elementos necessários ao desenvolvimento do projeto executivo e complementares de engenharia para fins de execução da obra de construção do Centro Comunitário do Porto de Trás.

O projeto define as intervenções no local onde existe uma ruína do que foi uma antiga “casa das marisqueiras”. A construção do Centro Comunitário disponibilizará um novo equipamento para a comunidade e permitirá a sua utilização como espaço de lazer e realização de ações educativas, culturais e sócio recreativos pela população local.

Em fase posterior, programas sociais de conscientização e fidelização com o novo equipamento urbano para jovens e adultos, poderão ser implantados no local, como meio de integração da população com o novo equipamento público.

DISPOSIÇÕES GERAIS

A execução deverá obedecer rigorosamente às especificações deste memorial, aos projetos específicos e às normas da ABNT (Associação Brasileira de Normas Técnicas). Uma cópia da anotação de responsabilidade técnica (ART do CREA) referente a execução da obra deverá ser entregue a Prefeitura Municipal no prazo máximo de quinze dias após a ordem de serviço.

É obrigação da empresa contratada a execução das obras e serviços descritos ou mencionados no memorial descritivo, ou constantes no projeto, fornecendo para tanto, toda mão de obra e equipamentos necessários. Para qualquer serviço mal executado, a fiscalização terá o direito de modificar, ou mandar refazer, sem que tal fato acarrete ressarcimento financeiro ou material, bem como extensão do prazo para conclusão da obra.

A fiscalização da obra será efetuada pela Coordenação de Projetos da Secretaria de Desenvolvimento Urbano da Prefeitura Municipal de Itacaré.

Todos os materiais a serem empregados na obra deverão ser comprovadamente de boa qualidade e satisfazer rigorosamente as especificações contidas neste memorial. Todos os serviços serão executados em completa obediência aos princípios da boa técnica, observando rigorosamente às normas brasileiras pertinentes.

Durante as obras será feita periódica remoção de todo o entulho e detritos que venham a se acumular no local.



ESTADO DA BAHIA
Prefeitura Municipal de Itacaré
Secretaria de Desenvolvimento Urbano

É responsabilidade da CONTRATADA, empregar todos os equipamentos e ferramentas necessárias à boa execução dos serviços. Para a sua utilização, deverão ser observadas todas as recomendações com relação à segurança do trabalho contidas nas normas do Ministério do Trabalho.

As especificações deste memorial deverão ser rigorosamente seguidas e todos os materiais empregados antes da efetiva aplicação deverão ser vistoriados pela fiscalização.

Qualquer alteração nas especificações deverá ser comunicada ao autor do projeto e só poderá ser executada com autorização deste.

As obras deverão ser executadas conforme o referido projeto básico, cabendo à CONTRATADA a responsabilidade pela perfeita execução e funcionamento dos mesmos.

Todos os elementos constantes na planilha de orçamento fazem parte da empreitada desta obra.

A CONTRATADA deverá verificar todas as medidas no local antes do início dos serviços e qualquer divergência encontrada será comunicada, por escrito, à CONTRATANTE, a qual se pronunciará por escrito, para que sejam efetuadas as providências necessárias.

Todas as despesas legais, tais como: emolumentos e taxas serão de responsabilidade exclusiva da CONTRATADA.

A CONTRATADA manterá na obra permanentemente engenheiro responsável, mestre de obra e demais profissionais necessários à boa administração e execução da obra.

A obra será conduzida por pessoal pertencente à LICITANTE VENCEDORA, competente e capaz de proporcionar serviços tecnicamente bem feitos e de acabamento esmerado, em número compatível com o ritmo da obra, para que o cronograma físico-financeiro proposto seja cumprido à risca.

A CONTRATANTE, através da fiscalização, poderá exigir inclusão de profissionais, que julgar necessário, no organograma da administração do canteiro, para o bom desempenho dos serviços e fornecimento de informações. Caso isso venha a ocorrer, a CONTRATANTE pagará pelos serviços prestados.

Os funcionários pertencentes ao quadro da empresa CONTRATADA deverão portar identificação individual para acessar o canteiro da obra.

A FISCALIZAÇÃO poderá solicitar da CONTRATADA a substituição, remanejamento e até a retirada do local do canteiro da obra de funcionários do quadro da CONTRATADA quando julgar conveniente para o bom desenvolvimento dos serviços. O engenheiro responsável pela execução da obra fará um acompanhamento sistemático, acompanhando todas as etapas, para sua perfeita execução, utilizando-se, obrigatoriamente do DIÁRIO DE OBRA.

O DIÁRIO DE OBRA ou REGISTRO DE OCORRÊNCIAS é o documento rotineiro de comunicação entre a fiscalização e o responsável técnico da contratada, e o elemento hábil para comprovação, registro e avaliação de todos os fatos e assuntos relacionados e referentes a execução da obra, onde tanto a contratada quanto a fiscalização deverá proceder as anotações visando a comprovação real do andamento das obras e execução dos termos do contrato, sendo visado diariamente por profissionais credenciadas por ambas as partes.

No DIÁRIO DE OBRA será anotado diariamente o andamento dos serviços: os períodos com chuva que impeçam a execução normal dos serviços, o número de



ESTADO DA BAHIA
Prefeitura Municipal de Itacaré
Secretaria de Desenvolvimento Urbano

operários em atividade, os problemas ocorridos, as solicitações de providências pela contratada e as determinações da fiscalização.

A disponibilidade do “DIÁRIO DE OBRA” é de responsabilidade da contratada, que deverá mantê-lo no escritório do canteiro da obra. Será elaborado em formulário apropriado, em folhas avulsas e numeradas sequencialmente, ou em caderno/livro (tipo capa dura).

As considerações, informações, alterações, enfim, todo e qualquer tipo de comunicação ou decisão entre as partes envolvidas deverão ser relatadas por escrito no Diário da Obra.

A CONTRATADA deverá manter em seu escritório arquivos contendo todas as normas e especificações da ABNT e de FABRICANTES, pertinentes aos elementos a serem empregados ou construídos, facilitando sempre o acesso aos mesmos, quando solicitado pela FISCALIZAÇÃO.

Deverão ser adotadas medidas de proteção aos empregados e a terceiros, conforme legislação, atendendo-se todas as exigências relativas à Segurança do Trabalho, Prefeitura e outros, e outras medidas preventivas de acidentes.

A CONTRATADA deverá implantar a sua Comissão Interna de Prevenção de Acidentes - CIPA, caso a legislação vigente exigir, apresentando à CONTRATANTE, a constituição, normas, rotinas e atividades desta comissão, caso se enquadre nas condições exigidas para tal.

A CONTRATADA deverá dispor de todos os equipamentos e sistemas de proteção individual e coletiva em seu canteiro e em todas as frentes de trabalho, de modo a atender plenamente às necessidades da obra.

A CONTRATADA deverá dispor de todos os equipamentos e mão de obra especializada, necessários à perfeita execução dos serviços, dentro dos prazos estabelecidos na proposta.

A CONTRATADA poderá SUB-CONTRATAR. Neste caso deverá ser previamente submetido à FISCALIZAÇÃO, que avaliará, através de acervo técnico por ele apresentado em obras similares, sua experiência para o tipo de serviço previsto. Entretanto, a aprovação pela FISCALIZAÇÃO não exime a CONTRATADA de responsabilidade pela qualidade e estabilidade da edificação.

As pranchas do projeto de arquitetura são complementares deste memorial e devem ser consultadas para o entendimento deste.

SERVIÇOS A EXECUTAR

1. Serviços preliminares

A CONTRATADA deverá construir as instalações provisórias necessárias e compatíveis para o adequado gerenciamento, desenvolvimento e segurança da obra tais como: tapumes, depósitos, escritório, sanitário, água, força de apoio e demais acessórios.



ESTADO DA BAHIA
Prefeitura Municipal de Itacaré
Secretaria de Desenvolvimento Urbano

A CONTRATADA deverá submeter à CONTRATANTE, logo após a adjudicação da obra, projeto básico das instalações que comporão o seu canteiro, para fins de aprovação.

O barracão para depósito será em chapas de madeira compensada, terá cobertura em telha de fibrocimento ondulada 4mm (sem amianto), piso em argamassa de cimento e areia no traço 1:6.

As instalações provisórias deverão prever uma sala com dimensões adequadas ao porte da obra.

Caso sejam necessários tapumes ou outros meios de proteção e segurança, os mesmos deverão ser executados seguindo as recomendações da NBR-5682. Os tapumes serão de chapas de compensado resinadas novas, que permita controle ao acesso à construção.

Todas as instalações da obra deverão ser conservadas limpas e em perfeito funcionamento, durante todo o prazo contratual de execução dos trabalhos. Para tanto, deverá ser mantida uma equipe fixa, de limpeza e manutenção.

Após remoção dos tapumes e das instalações provisórias, todos os locais serão devidamente recuperados e recompostos.

A locação deverá usar como referências os elementos existentes (base da antiga casa das marisqueiras) e as cotas e especificações expressas no projeto e memorial descritivo.

O projeto arquitetônico executivo deverá fornecer todas as cotas dos pisos acabados.

Qualquer incoerência detectada em obra, entre o levantamento cadastral, o projeto arquitetônico e a realidade do canteiro, deverá ser comunicada ao autor do projeto para que possam ser estudadas as soluções adequadas para preservar a concepção original do projeto.

A CONTRATADA deverá dimensionar e construir as instalações provisórias relativamente ao suprimento de energia elétrica que julgar necessárias e eventuais extensões.

Será responsabilidade da CONTRATADA o fornecimento de água potável a todas as instalações do canteiro.

A CONTRATADA será responsável pela construção e manutenção de toda a rede de esgoto do canteiro, o qual deverá assegurar, por seus próprios meios, o lançamento de água servida, resíduos e esgoto do canteiro, na rede da Concessionária, de modo a manter a salubridade do local.

As instalações provisórias serão supridas pelas redes das concessionárias ou próprias, para todo o uso necessário às suas atividades, não cabendo nenhuma remuneração adicional decorrentes de tais utilizações e consumo.

A CONTRATADA confeccionará, fixará e conservará em local apropriado e bem visível, a placa da obra, obedecendo ao modelo que será fornecido pela fiscalização, de acordo com as exigências dos órgãos públicos fiscalizadores, e com as áreas e números limitados no orçamento analítico.

2. Demolições e Retiradas



ESTADO DA BAHIA
Prefeitura Municipal de Itacaré
Secretaria de Desenvolvimento Urbano

Todas as áreas e elementos das edificações a serem demolidas deverão obedecer ao projeto de demolição.

Após a demolição de todos elementos a serem retirados, serão executados os serviços de locação da obra.

As demolições são reguladas, quanto à segurança e medicina do trabalho, pela norma reguladora NB-18.

Todas as demolições (previstas ou julgadas necessárias no decorrer da obra) serão efetuadas dentro da mais perfeita técnica, tomadas os devidos cuidados para serem evitados danos a terceiros e com todas as garantias de preservação dos imóveis adjacentes.

Incluem-se nas demolições aludidas no item anterior a retirada das linhas existentes de energia elétrica, água, rede de esgoto, etc., respeitadas as normas e determinações das empresas concessionárias e das repartições públicas competentes.

Nos locais onde o projeto prevê demolições ou retiradas de algum elemento, deverão ser calculadas e providenciadas pela contratada os eventuais escoramentos necessários à sustentação de partes das edificações, de forma a prevenir desabamentos ou demolições excessivas.

3. Movimento de terra

Todas as áreas definidas na memória de cálculo deverão ser raspadas e limpas antes do início da locação da obra.

As escavações serão realizadas conforme as necessidades dos cortes relativos às fundações da obra. As valas terão dimensões mínimas contidas na memória de cálculo, desde que o terreno seja firme e isento de material orgânico e/ou imprestável. O fundo das valas deve ser rigorosamente apiloado com maço de 30kg e sobre o mesmo deverá ser aplicado uma camada de concreto simples no traço 1:4:4 com espessura média de 5cm.

Os aterros e reaterros deverão ser executados de acordo com os níveis descritos no projeto arquitetônico com material argiloso ou cascalho, isento de detritos e de matéria orgânica. As camadas de aterro deverão ser executadas compactadas e umedecidas na altura máxima de 20 cm por camada e compactadas manual ou mecanicamente.

4. Fundações

Todos os elementos das fundações serão projetados e executados basicamente de acordo com as normas gerais e específicas para cada tipo de fundações previstas pela ABNT.

Os equipamentos a serem utilizados pela CONTRATADA na execução das fundações deverão estar em perfeitas condições técnicas, de modo a permitir a construção da infraestrutura que obedeça às condições básicas descritas nas normas da ABNT.



ESTADO DA BAHIA
Prefeitura Municipal de Itacaré
Secretaria de Desenvolvimento Urbano

5. Estruturas de concreto

FORMAS

Deverá ser inspecionada a madeira a ser utilizada para as formas. As formas de tábuas de pinho não deverão ser usadas, se o concreto for aparente. As formas deverão ser aplainadas na face em contato com a massa de concreto para que o desmonte seja fácil. As formas deverão ser cortadas seguindo rigidamente o projeto estrutural e de formas. A retirada das formas deverá obedecer sempre a ordem e os prazos mínimos indicados no artigo 71 da Norma Brasileira NB 1, atual NBR 6118.

As formas deverão ser retiradas de modo a permitir relativa facilidade de manejo dos elementos e, principalmente, sem choques. Para isso o escoramento das formas deverá apoiar-se sobre cunhas, caixas de areia ou outros dispositivos apropriados. Antes da ocasião da concretagem, dever-se-á colocar um produto protetor de formas de composição oleosa fina para ser emulsionada em água no momento do seu emprego. Esse produto evitará a aderência da forma ao concreto, facilitará a desmoldagem e propiciará a obtenção de superfície de bom aspecto.

A forma constituída de tabuas de pinho deverá ter um vão livre que dependerá da pressão exercida pelo concreto fresco e da espessura da madeira.

A forma deverá apoiar-se em barrotes, colocados a espaços regulares, correspondentes aos vãos livres adotados para a forma. Os apoios da forma deverão ser fixados com pregos, de preferência 18 x 27. Os painéis das formas deverão ser formados de tabuas de 2,5 cm de espessura com dimensões a depender do projeto. Essas tábuas deverão ser ligadas por sarrafos de 2,5 x 10,0 cm, de 2,5 x 15,0 cm ou ainda caibros de 7,5 x 7,5 cm ou 7,5 x 10,0 cm ou ainda por placas de madeira compensada ligadas por sarrafos ou caibros. Esses painéis deverão servir para pisos de lajes, faces de vigas, pilares, paredes e fundações.

ARMADURA COM AÇO CA-50/CA-60

O ferreiro deverá cortar todos os ferros de um mesmo diâmetro, antes de iniciar o trabalho com ferros de outros diâmetros. Deverá ser preparado um plano de corte, procurando-se fazer um aproveitamento dos ferros e reduzindo-se as perdas.

Os ferros deverão ser estendidos, estirados e alinhados. Em seguida, serão cortados e dobrados a frio, conforme os desenhos do projeto estrutural.

A armação será montada sobre as próprias formas, no caso de vigas e lajes, usando-se afastadores adequados. No caso de pilares será executada previamente. A fixação entre as barras será feita utilizando-se arame reconduzido nº 18.

Os ferros deverão ser bem amarrados, mantendo-se os espaçamentos e as posições previstas no projeto estrutural

CONCRETO

Para a fabricação do concreto deverão ser atendidas as condições estabelecidas na NBR 12654 – Controle tecnológico de materiais componentes do concreto; 12655 - Preparo, controle e recebimento de concreto; NBR 8953 – Concreto para fins estruturais classificação por grupo de resistência e NBR 6118 – Projeto e execução de obras de concreto armado.



ESTADO DA BAHIA
Prefeitura Municipal de Itacaré
Secretaria de Desenvolvimento Urbano

Os equipamentos de medição, mistura e transporte deverão estar limpos e em perfeito funcionamento, para se obter melhor qualidade do produto. O estabelecimento do traço do concreto a se adotar terá como base a resistência característica à compressão, especificada no projeto e dimensões das peças, disposições das armaduras, sistema de transporte, lançamento, adensamento, condições de exposição e de uso, previstos para a estrutura.

O concreto produzido deverá ser utilizado antes do início da pega. Na falta de conhecimento laboratorial, pode-se estabelecer um tempo máximo de 1h 30 min, desde que haja constante homogeneização, podendo esse tempo ser modificado pela ação de aditivos.

Na medição dos materiais o cimento deverá ser medido em massa, podendo ser adotado o valor de 50 kg por saco, a água de amassamento medida em volume por dispositivo dosador e os agregados medidos em volume. A umidade dos agregados deverá ser determinada pelo menos três vezes ao dia para correção da quantidade de água de amassamento. O volume de agregado miúdo corrigido através da sua curva de inchamento. Para cada amassada os agregados deverão ser medidos utilizando-se um número inteiro de caixas ou padiolas, dimensionadas com esse fim, para cada um dos agregados, e com massa inferior a 70 kg depois de cheias

6. Alvenarias

As alvenarias serão de ½ vez em tijolo cerâmico furado 9x19x19cm.

Será utilizada argamassa de traço 1:6 (cimento e areia média) na elevação das alvenarias.

As fiadas serão perfeitamente niveladas, alinhadas e aprumadas. As juntas terão espessura máxima de 1,5cm, rebaixadas a ponta de colher.

A contratada deverá estar atenta à qualidade do tijolo a ser empregado na confecção da alvenaria, podendo as unidades ser rejeitadas a critérios da fiscalização.

Para perfeita aderência das alvenarias às superfícies de concreto, inclusive o fundo das vigas, essas últimas serão chapiscadas com argamassa de traço volumétrico 1:3, cimento e areia grossa.

7. Revestimentos de paredes

CHAPISCO

A aplicação do chapisco deverá ser iniciada sempre que possível imediatamente após a execução de alvenaria.

A superfície a ser chapiscada será limpa e umedecida antes de sua aplicação.

As superfícies de tijolos furados e concretos a serem revestidas serão obrigatoriamente chapiscadas.

Os revestimentos subsequentes ao chapisco somente serão iniciados após completa secagem deste.

A argamassa para confecção do chapisco será composta de cimento e areia, traço 1:3. Sua aplicação será manual, com o uso de colher de pedreiro.



ESTADO DA BAHIA
Prefeitura Municipal de Itacaré
Secretaria de Desenvolvimento Urbano

REBOCO

O reboco somente será iniciado após a cura do chapisco.

Será aplicado massa única com argamassa de areia fina com cimento, traço 1:6, feltrada. A espessura final não poderá ultrapassar 20mm.

A execução deste revestimento merecerá cuidados especiais quanto ao alinhamento e prumo, é vetada a correção de qualquer imperfeição de alvenaria neste sentido, com o uso de argamassa.

Os revestimentos de argamassa deverão apresentar paramentos perfeitamente desempenados, aprumados, alinhados e nivelados.

Considerando a execução de uma massa só, recomenda-se especial cuidado com relação ao acabamento: granulometria da areia, uso de feltro e não de esponjas plásticas.

A mescla dos componentes das argamassas será feita com o devido cuidado para que a mesma adquira perfeita homogeneidade.

As superfícies de paredes e tetos serão limpas e abundantemente molhadas antes do início dos revestimentos.

Os revestimentos somente serão iniciados após embutidas todas as canalizações que sob eles passarem.

CERÂMICAS

As cerâmicas serão selecionadas quanto a qualidade, calibragem, desempenho e coloração, sendo descartadas as peças que demonstrarem defeito de superfície, discrepância de bitola ou empeno.

O assentamento se fará com argamassa pronta de boa qualidade, certificando-se, após a pega da mesma, da perfeita aderência das peças ao substrato.

Foi especificada cerâmica esmaltada 45x45 para pisos, e cerâmica 33x45 para as paredes.

As cerâmicas serão aplicadas em todos os locais indicados no projeto executivo.

As cerâmicas cortadas para passagem de tubos, torneiras e outros elementos das instalações não deverão apresentar rachaduras nem emendas.

8. Esquadrias (portas e janelas)

Sobre o vão de portas e janelas serão moldadas ou colocadas vergas.

Sob o vão de janelas serão moldadas ou colocadas contras-vergas.

As vergas e contras-vergas excederão a largura do vão de, pelo menos 20 cm em cada lado e terão altura mínima de 10 cm.

Quando os vãos forem relativamente próximos e na mesma altura, será executada uma única verga/contra-verga.

As vergas e contras-vergas dos vãos maiores que 2,40m serão calculadas como vigas.

As portas dos dois sanitários serão em madeira semi-oca e terão acabamento em pintura esmalte sintético acetinado.

Todas as demais portas serão em madeira maciça (tipo mexicana), terão acabamento em pintura esmalte sintético e dimensões conforme projeto e planilha orçamentária.

As janelas também serão em moldura e caixilharia de madeira com acabamento em pintura esmalte sintético e vidro liso comum de 3mm.



ESTADO DA BAHIA
Prefeitura Municipal de Itacaré
Secretaria de Desenvolvimento Urbano

9. Revestimento de pisos

Considerando os lastros de concreto pré-existent, o revestimento de pisos no interior das edificações corresponde ao contra-piso e cerâmica, conforme projeto e planilha orçamentária. O contra-piso, onde necessário, será em argamassa não estrutural, tipo magro.

Os pisos externos, passeios a serem recuperados, serão em cimentado rústico.

O piso do terraço descoberto e a laje de cobertura do bar receberão tratamento impermeabilizante.

10. Pinturas

Sempre que houver superfícies a pintar, estas deverão estar secas, curadas, cuidadosamente limpas e convenientemente preparadas para o tipo de pintura que receberão.

Será eliminada toda a poeira depositada nas superfícies a pintar, tomando-se também precauções contra o levantamento de pó durante os trabalhos de pintura, até que as tintas sequem inteiramente.

As pinturas somente deverão ser executadas após a provação da cor pelo autor do projeto arquitetônico.

Cada demão de tinta só poderá ser aplicada quando a precedente estiver perfeitamente seca, convindo observar um intervalo mínimo de 24 horas entre duas demãos sucessivas. Igual cuidado deverá haver entre as demãos de massa e tinta, sendo, pelo menos de 48 horas, nesse caso, o intervalo recomendado.

Os trabalhos de pintura externos serão suspensos em tempo de chuva.

As madeiras deverão ser lixadas. Após, deverão ser dadas tantas demãos quantas forem necessárias (mínimo de duas) para uma perfeita cobertura. Deverão ser pintadas com utilização de esmalte sintético no caso das esquadrias e envernizadas, no caso do madeiramento do pergolado.

11 Instalações Elétricas

As instalações serão executadas conforme projeto, obedecendo as normas técnicas da ABNT e da COELBA, concessionária de energia. Os eletrodutos serão de PVC, embutidos nas lajes e/ou alvenarias. Os fios de cabos serão de cobre de primeira qualidade, do tipo “antichama” nas bitolas convenientes. Os quadros de distribuição serão de chapa, com tampa, equipados com disjuntores eletromagnéticos e interruptores. A edificação terá pontos de luz e força conforme projeto específico de instalações elétricas e indicação do layout no projeto de arquitetura. Todas as tomadas e interruptores serão embutidas.

12. Instalações Hidráulicas

ÁGUA: a edificação será abastecida pela rede pública, de onde a água será lançada para o reservatório elevado.

Estas instalações serão executadas conforme projeto, dentro das normas técnicas da ABNT. As instalações de água fria utilizarão tubulações de PVC.



ESTADO DA BAHIA
Prefeitura Municipal de Itacaré
Secretaria de Desenvolvimento Urbano

ESGOTO: os esgotos serão captados e lançados na rede da concessionária.

As prumadas, ramais e ralos serão executados em PVC, de acordo com as normas pertinentes. Todas as normas vigentes serão atendidas.

Louças e Metais: os aparelhos sanitários serão em louça brancos. Os metais serão cromados. Os lavatórios serão de louça, embutidos em bancadas de granito, e as bacias são do tipo com caixas de descarga acopladas.

Bancadas: no bar estão previstas bancadas de granito cinza andorinha com cuba dupla em aço inox.

13. Instalações Ventilação Mecânica

Serão previstos pontos elétricos para instalação de ventiladores e/ou aparelhos de ar condicionado, onde indicado no projeto de arquitetura e de instalações elétricas.

14. Cobertura

A varada no pavimento térreo será coberta com chapas de polycarbonato alveolar, branco, 6mm, sobre pergolado de madeira eucalipto conforme detalhado no projeto de arquitetura.

15. Limpeza final da obra:

Os serviços de limpeza geral deverão satisfazer ao que se estabelece nas especificações abaixo:

Será removido todo o entulho do local, sendo cuidadosamente limpos e varridos os acessos, inclusive os passeios existentes.

Todos os painéis de alvenaria, estrutura aparente, pavimentação, revestimento, cerâmicas, vidros, aparelhos sanitários, madeiras e etc..., deverão ser convenientemente limpos.

Todas as manchas e salpicos de tinta serão cuidadosamente removidos, dando especial atenção à perfeita execução dessa limpeza nas ferragens das esquadrias.

Devem ser recompostas qualquer área no local ou entorno que vier a ser danificada em função da obra, deixando-a nas condições em que se encontrava antes do início dos trabalhos.

CONSIDERAÇÃO FINAIS

Garantia dos serviços e equipamentos

A CONTRATADA garantirá por si própria ou pelos seus fornecedores todos os serviços e equipamentos de acordo com os seguintes prazos e conforme a legislação vigente:



ESTADO DA BAHIA
Prefeitura Municipal de Itacaré
Secretaria de Desenvolvimento Urbano

- a) Estabilidade da obra e tratamentos (impermeabilização) 05 (cinco) anos.
- b) Funcionamento dos equipamentos- 05 (cinco) anos.

Quantitativos e materiais utilizados

Com base nas plantas do projeto, bem como no presente Memorial Descritivo, foi elaborada a planilha orçamentária com a descrição dos materiais e suas quantidades.

Em caso de divergências entre as informações existentes no Projeto e Memorial Descritivo com o Orçamento, deverão prevalecer as informações contidas na planilha orçamentária.

Quaisquer informações adicionais ou dúvidas referentes à execução dos serviços deverão ser dirimidas junto ao setor de projetos da Secretaria de Desenvolvimento Urbano da Prefeitura Municipal de Itacaré.

Qualquer alteração do projeto, deverá a empresa solicitar por escrito antes da execução dos serviços.

“As built”

Ao final da execução da obra deve ser entregue o “as built” (como construído) do projeto total do Centro Comunitário do Porto de Trás.

Todos os desenhos deverão ser apresentados em formato eletrônico, com o emprego do AutoCad (DWG ou DXF) em mídia digital e em cópias impressas.

Toda memória de cálculo deverá ser apresentada em formato A-4, com o emprego do software Excel em cópias impressas e em mídia digital.

Deverá ser apresentado um relatório fotográfico com resolução mínima de 1,5 megapixels com cópias impressas e em mídia digital.

Toda a documentação impressa deverá ser entregue em 02 (dois) volumes encadernados.

Itacaré, Fevereiro de 2024

Ademar Gustavo Sá Santos
Arquiteto- CAU 21949-D/Ba
Matricula 2831

Paulo Roberto Alves dos Santos
Engenheiro Civil – CREA 0519397746 - Ba
Matricula 6216



PREFEITURA MUNICIPAL DE ITACARÉ

ORÇAMENTO

OBRA: CENTRO COMUNITÁRIO PORTO DE TRÁS

DATA BASE SINAPI: NOV/2023

BDI: 25,05%

CÓDIGO SINAPI	ITEM	DESCRIÇÃO	UND	QTD	(R\$) UNITÁRIO	(R\$) UNITÁRIO C/BDI	VALOR TOTAL (R\$)	VALOR TOTAL C/BDI (R\$)
87904	6.1	CHAPISCO APLICADO EM ALVENARIA (COM PRESENÇA DE VÃOS) E ESTRUTURAS DE CONCRETO DE FACHADA, COM COLHER DE PEDREIRO. ARGAMASSA TRAÇO 1:3 COM PREPARO MANUAL. AF_06/2014	m²	463,21	R\$ 8,31	R\$ 10,39	R\$ 3.849,29	R\$ 4.813,54
87530	6.2	MASSA ÚNICA, PARA RECEBIMENTO DE PINTURA, EM ARGAMASSA TRAÇO 1:2:8, PREPARO MANUAL, APLICADA MANUALMENTE EM FACES INTERNAS DE PAREDES, ESPESSURA DE 20MM, COM EXECUÇÃO DE TALISCAS. AF_06/2014	m²	463,21	R\$ 44,40	R\$ 55,52	R\$ 20.566,61	R\$ 25.718,55
87265	6.3	REVESTIMENTO CERÂMICO PARA PAREDES INTERNAS COM PLACAS TIPO ESMALTADA EXTRA DE DIMENSÕES 20X20 CM APLICADAS EM AMBIENTES DE ÁREA MAIOR QUE 5 M² NA ALTURA INTEIRA DAS PAREDES. AF_06/2014	m²	14,85	R\$ 53,68	R\$ 67,13	R\$ 797,15	R\$ 996,83
TOTAL DO ITEM 6.0 REVESTIMENTOS							R\$ 25.213,05	R\$ 31.528,92
	7.0	Piso						
87620	7.1	CONTRAPISO EM ARGAMASSA TRAÇO 1:4 (CIMENTO E AREIA), PREPARO MECÂNICO COM BETONEIRA 400 L, APLICADO EM ÁREAS SECAS SOBRE LAJE, ADERIDO, ESPESSURA 2CM. AF_06/2014	m²	153,11	R\$ 33,01	R\$ 41,28	R\$ 5.054,16	R\$ 6.320,23
87249	7.2	REVESTIMENTO CERÂMICO PARA PISO COM PLACAS TIPO ESMALTADA EXTRA DE DIMENSÕES 45X45 CM APLICADA EM AMBIENTES DE ÁREA MENOR QUE 5 M2. AF_06/2014	m²	153,11	R\$ 67,52	R\$ 84,43	R\$ 10.337,99	R\$ 12.927,65
88649	7.3	RODAPÉ CERÂMICO DE 7CM DE ALTURA COM PLACAS TIPO ESMALTADA EXTRA DE DIMENSÕES 45X45CM. AF_06/2014	m	95,00	R\$ 8,03	R\$ 10,04	R\$ 762,85	R\$ 953,94
98556		IMPERMEABILIZIMPERMEABILIZAÇÃO DE SUPERFÍCIE COM ARGAMASSA POLIMÉRICA / MEMBRANA ACRÍLICA, 4 DEMÃOS, REFORÇADA COM VÊU DE POLIÉSTER (MAV). AF_09/2023	m²	74,11	R\$ 57,46	R\$ 71,85	R\$ 4.258,36	R\$ 5.325,08
TOTAL DO ITEM 7.0 PISO							R\$ 20.413,36	R\$ 25.526,90
	8.0	Pinturas (paredes externa, interna e esquadrias), verniz (forro)						
95622	8.1	APLICAÇÃO MANUAL DE TINTA LÁTEX ACRÍLICA EM PANOS COM PRESENÇA DE VÃOS DE EDIFÍCIOS DE MÚLTIPLOS PAVIMENTOS, DUAS DEMÃOS. AF_11/2016	m²	448,36	R\$ 15,53	R\$ 19,42	R\$ 6.963,06	R\$ 8.707,31
102219	8.2	PINTURA TINTA DE ACABAMENTO (PIGMENTADA) ESMALTE SINTÉTICO ACETINADO EM MADEIRA, 2 DEMÃOS. AF_01/2021	m²	62,10	R\$ 16,46	R\$ 20,58	R\$ 1.022,17	R\$ 1.278,22
102213	8.3	PINTURA VERNIZ (INCOLOR) ALQUÍDICO EM MADEIRA, USO INTERNO E EXTERNO, 2 DEMÃOS. AF_01/2021	m²	21,96	R\$ 20,34	R\$ 25,44	R\$ 446,67	R\$ 558,56
TOTAL DO ITEM 8.0 PINTURA							R\$ 8.431,90	R\$ 10.544,09
	9.0	Louças e Metais						
86931	9.1	VASO SANITÁRIO SIFONADO COM CAIXA ACOPLADA LOUÇA BRANCA, INCLUSO ENGATE FLEXÍVEL EM PLÁSTICO BRANCO, 1/2 X 40CM - FORNECIMENTO E INSTALAÇÃO. AF_01/2020	und	2,00	R\$ 469,48	R\$ 587,08	R\$ 938,96	R\$ 1.174,17
12292/ORSE	9.2	Lavatório com bancada em granito cinza andorinha, e = 2cm, dim 1,50x0,60, com 02 cubas de embutir de louça, sifão cromado, válvula cromada, torneira cromada, inclusive rodopia 10 cm, assentada	und	1,00	R\$ 1.850,25	R\$ 2.313,74	R\$ 1.850,25	R\$ 2.313,74
11150/ORSE	9.3	Bancada em granito verde ubatuba, e = 2cm	m²	1,32	R\$ 818,28	R\$ 1.023,26	R\$ 1.080,13	R\$ 1.350,70
02021/ORSE	9.4	Cuba de aço inox 304, dimensões 34 x 56cm, para instalação em bancada, c/ válvula cromada (deca ref 1623), sifão cromado (deca ref c1680), torneira cromada (deca linha c40 ref1159) e engate de plástico ou similares - Rev 03	un	1,00	R\$ 551,46	R\$ 689,60	R\$ 551,46	R\$ 689,60
TOTAL DO ITEM 9.0 LOUÇAS E METAIS							R\$ 4.420,80	R\$ 5.528,21
	10.0	Elétrica						
91940	10.1	CAIXA RETANGULAR 4" X 2" MÉDIA (1,30 M DO PISO), PVC, INSTALADA EM PAREDE - FORNECIMENTO E INSTALAÇÃO. AF_12/2015	UN	31,00	R\$ 16,93	R\$ 21,17	R\$ 524,83	R\$ 656,30
91996	10.2	TOMADA MÉDIA DE EMBUTIR (1 MÓDULO), 2P+T 10 A, INCLUINDO SUPORTE E PLACA - FORNECIMENTO E INSTALAÇÃO. AF_12/2015	UN	12,00	R\$ 31,59	R\$ 39,50	R\$ 379,08	R\$ 474,04
92004	10.3	TOMADA MÉDIA DE EMBUTIR (2 MÓDULOS), 2P+T 10 A, INCLUINDO SUPORTE E PLACA - FORNECIMENTO E INSTALAÇÃO. AF_12/2015	UN	8,00	R\$ 50,36	R\$ 62,98	R\$ 402,88	R\$ 503,80
91953	10.4	INTERRUPTOR SIMPLES (1 MÓDULO), 10A/250V, INCLUINDO SUPORTE E PLACA - FORNECIMENTO E INSTALAÇÃO. AF_12/2015	UN	8,00	R\$ 26,23	R\$ 32,80	R\$ 209,84	R\$ 262,40
91926	10.5	CABO DE COBRE FLEXÍVEL ISOLADO, 2,5 MM², ANTI-CHAMA 450/750 V, PARA CIRCUITOS TERMINAIS - FORNECIMENTO E INSTALAÇÃO. AF_12/2015	M	1.160,64	R\$ 3,82	R\$ 4,78	R\$ 4.433,64	R\$ 5.544,27
91930	10.6	CABO DE COBRE FLEXÍVEL ISOLADO, 6 MM², ANTI-CHAMA 450/750 V, PARA CIRCUITOS TERMINAIS - FORNECIMENTO E INSTALAÇÃO. AF_12/2015	M	100,00	R\$ 8,22	R\$ 10,28	R\$ 822,00	R\$ 1.027,91
91934	10.7	CABO DE COBRE FLEXÍVEL ISOLADO, 16 MM², ANTI-CHAMA 450/750 V, PARA CIRCUITOS TERMINAIS - FORNECIMENTO E INSTALAÇÃO. AF_12/2015	M	372,00	R\$ 21,22	R\$ 26,54	R\$ 7.893,84	R\$ 9.871,25
91854	10.8	ELETRODUTO FLEXÍVEL CORRUGADO, PVC, DN 25 MM (3/4"), PARA CIRCUITOS TERMINAIS, INSTALADO EM PAREDE - FORNECIMENTO E INSTALAÇÃO. AF_12/2015	M	458,00	R\$ 8,92	R\$ 11,15	R\$ 4.085,36	R\$ 5.108,74
91856	10.9	ELETRODUTO FLEXÍVEL CORRUGADO, PVC, DN 32 MM (1"), PARA CIRCUITOS TERMINAIS, INSTALADO EM PAREDE - FORNECIMENTO E INSTALAÇÃO. AF_12/2015	M	186,00	R\$ 11,35	R\$ 14,19	R\$ 2.111,10	R\$ 2.639,93
04429/ORSE	10.10	Caixa de inspeção 0,30 x 0,30 x 0,40m	M	1,00	R\$ 149,46	R\$ 186,90	R\$ 149,46	R\$ 186,90
101876	10.11	QUADRO DE DISTRIBUIÇÃO DE ENERGIA EM PVC, DE EMBUTIR, SEM BARRAMENTO, PARA 6 DISJUNTORES - FORNECIMENTO E INSTALAÇÃO. AF_10/2020	UN	1,00	R\$ 73,14	R\$ 91,46	R\$ 73,14	R\$ 91,46
09041 /ORSE	10.12	Dispositivo de proteção contra surto de tensão DPS 60kA - 275v	UN	1,00	R\$ 86,68	R\$ 108,39	R\$ 86,68	R\$ 108,39
93655	10.13	DISJUNTOR MONOPOLAR TIPO DIN, CORRENTE NOMINAL DE 20A - FORNECIMENTO E INSTALAÇÃO. AF_10/2020	UN	4,00	R\$ 13,05	R\$ 16,32	R\$ 52,20	R\$ 65,28
93657	10.14	DISJUNTOR MONOPOLAR TIPO DIN, CORRENTE NOMINAL DE 32A - FORNECIMENTO E INSTALAÇÃO. AF_10/2020	UN	3,00	R\$ 14,48	R\$ 18,11	R\$ 43,44	R\$ 54,32
96985	10.15	HASTE DE ATERRAMENTO 5/8 PARA SPDA - FORNECIMENTO E INSTALAÇÃO. AF_12/2017	UN	2,00	R\$ 92,90	R\$ 116,17	R\$ 185,80	R\$ 232,34
98111	10.16	CAIXA DE INSPEÇÃO PARA ATERRAMENTO, CIRCULAR, EM POLIETILENO, DIÂMETRO INTERNO = 0,3 M. AF_12/2020	UN	2,00	R\$ 44,02	R\$ 55,05	R\$ 88,04	R\$ 110,09



PREFEITURA MUNICIPAL DE ITACARÉ

ORÇAMENTO

OBRA: CENTRO COMUNITÁRIO PORTO DE TRÁS

DATA BASE SINAPI: NOV/2023

BDI: 25,05%

CÓDIGO SINAPI	ITEM	DESCRIÇÃO	UND	QTD	(R\$) UNITÁRIO	(R\$) UNITÁRIO C/BDI	VALOR TOTAL (R\$)	VALOR TOTAL C/BDI (R\$)
101498	10.17	ENTRADA DE ENERGIA ELÉTRICA, AÉREA, BIFÁSICA, COM CAIXA DE SOBREPOR, CABO DE 16 MM2 E DISJUNTOR DIN 50A (NÃO INCLUSO O POSTE DE CONCRETO). AF_07/2020_PS	UN	1,00	R\$ 1.700,25	R\$ 2.126,16	R\$ 1.700,25	R\$ 2.126,16
03249/ORSE	10.18	Poste auxiliar p/entrada energia, trifásico, em ferro galvanizado d=3" e h=6,0m, completo	UN	1,00	R\$ 491,01	R\$ 614,01	R\$ 491,01	R\$ 614,01
TOTAL DO ITEM 10.0 ELÉTRICA							R\$ 23.732,59	R\$ 29.677,59
	11.0	INSTALAÇÃO HIDROSSANITÁRIA						
89352	11.1	REGISTRO DE GAVETA BRUTO, LATÃO, ROSCÁVEL, 1/2" - FORNECIMENTO E INSTALAÇÃO. AF_08/2021	UN	2,00	R\$ 36,27	R\$ 45,36	R\$ 72,54	R\$ 90,71
103042	11.2	REGISTRO DE ESFERA, PVC, ROSCÁVEL, COM BORBOLETA, 3/4" - FORNECIMENTO E INSTALAÇÃO. AF_08/2021	UN	1,00	R\$ 31,00	R\$ 38,77	R\$ 31,00	R\$ 38,77
89957	11.3	PONTO DE CONSUMO TERMINAL DE ÁGUA FRIA (SUBRAMAL) COM TUBULAÇÃO DE PVC, DN 25 MM, INSTALADO EM RAMAL DE ÁGUA, INCLUSOS RASGO E CHUMBAMENTO EM ALVENARIA. AF_12/2014	UN	7,00	R\$ 130,79	R\$ 163,55	R\$ 915,53	R\$ 1.144,87
94648	11.4	(COMPOSIÇÃO REPRESENTATIVA) DO SERVIÇO DE INSTALAÇÃO DE TUBOS DE PVC, SOLDÁVEL, ÁGUA FRIA, DN 25 MM (INSTALADO EM RAMAL, SUB-RAMAL, RAMAL DE DISTRIBUIÇÃO OU PRUMADA), INCLUSIVE CONEXÕES, CORTES E FIXAÇÕES, PARA PRÉDIOS. AF_10/2015	M	60,54	R\$ 43,48	R\$ 54,37	R\$ 2.632,28	R\$ 3.291,67
91786	11.5	(COMPOSIÇÃO REPRESENTATIVA) DO SERVIÇO DE INSTALAÇÃO TUBOS DE PVC, SOLDÁVEL, ÁGUA FRIA, DN 32 MM (INSTALADO EM RAMAL, SUB-RAMAL, RAMAL DE DISTRIBUIÇÃO OU PRUMADA), INCLUSIVE CONEXÕES, CORTES E FIXAÇÕES, PARA PRÉDIOS. AF_10/2015	M	30,58	R\$ 30,32	R\$ 37,92	R\$ 927,19	R\$ 1.159,45
89709	11.6	RALO SIFONADO, PVC, DN 100 X 40 MM, JUNTA SOLDÁVEL, FORNECIDO E INSTALADO EM RAMAL DE DESCARGA OU EM RAMAL DE ESGOTO SANITÁRIO. AF_12/2014	UN	6,00	R\$ 18,17	R\$ 22,72	R\$ 109,02	R\$ 136,33
89482	11.7	CAIXA SIFONADA, PVC, DN 100 X 100 X 50 MM, FORNECIDA E INSTALADA EM RAMAIS DE ENCAMINHAMENTO DE ÁGUA PLUVIAL. AF_12/2014	UN	2,00	R\$ 34,21	R\$ 42,78	R\$ 68,42	R\$ 85,56
91795	11.8	(COMPOSIÇÃO REPRESENTATIVA) DO SERVIÇO DE INST. TUBO PVC, SÉRIE N, ESGOTO PREDIAL, 100 MM (INST. RAMAL DESCARGA, RAMAL DE ESG. SANIT., PRUMADA ESG. SANIT., VENTILAÇÃO OU SUB-COLETOR AÉREO), INCL. CONEXÕES E CORTES, FIXAÇÕES, P/ PRÉDIOS. AF_10/2015	M	22,32	R\$ 67,47	R\$ 84,37	R\$ 1.505,93	R\$ 1.883,17
91793	11.9	(COMPOSIÇÃO REPRESENTATIVA) DO SERVIÇO DE INSTALAÇÃO DE TUBO DE PVC, SÉRIE NORMAL, ESGOTO PREDIAL, DN 50 MM (INSTALADO EM RAMAL DE DESCARGA OU RAMAL DE ESGOTO SANITÁRIO), INCLUSIVE CONEXÕES, CORTES E FIXAÇÕES PARA, PRÉDIOS. AF_10/2015	M	22,32	93,21	R\$ 116,56	2080,45	R\$ 2.601,60
98083	11.10	TANQUE SÉPTICO RETANGULAR, EM ALVENARIA COM BLOCOS DE CONCRETO, DIMENSÕES INTERNAS: 1,2 X 2,4 X H=1,6 M, VOLUME ÚTIL: 3456 L (PARA 13 CONTRIBUINTES). AF_12/2020	UN	1,00	4.556,24	R\$ 5.697,58	4556,24	R\$ 5.697,58
98100	11.11	SUMIDOURO RETANGULAR, EM ALVENARIA COM BLOCOS DE CONCRETO, DIMENSÕES INTERNAS: 1,6 X 3,4 X H=3,0 M, ÁREA DE INFILTRAÇÃO: 32,9 M² (PARA 13 CONTRIBUINTES). AF_12/2020	UN	1,00	5.377,53	R\$ 6.724,60	5377,53	R\$ 6.724,60
95644	11.12	KIT CAVALETE PARA MEDIÇÃO DE ÁGUA - ENTRADA INDIVIDUALIZADA, EM PVC DN 32 (1), PARA 1 MEDIDOR FORNECIMENTO E INSTALAÇÃO (EXCLUSIVE HIDRÔMETRO). AF_11/2016	UN	1,00	210,26	R\$ 262,93	210,26	R\$ 262,93
95675	11.13	HIDRÔMETRO DN 25 (¾), 5,0 M³/H FORNECIMENTO E INSTALAÇÃO. AF_11/2016	UN	1,00	229,88	R\$ 287,46	229,88	R\$ 287,46
01448/ORSE	11.14	Caixa d'água em fibra de vidro - instalada, sem estrutura de suporte cap. 1.000 litros	UN	1,00	944,52	R\$ 1.181,12	944,52	R\$ 1.181,12
TOTAL DO ITEM 11.0 HIDRÁULICA							R\$ 19.660,79	R\$ 24.585,82
TOTAL DA OBRA CENTRO COMUNITÁRIO							R\$ 251.489,91	R\$ 314.488,16

Itacaré-Ba, quinta-feira, 14 de março de 2024

PAULO ROBERTO ALVES DOS SANTOS
ENG. CIVIL - CREA-BA Nº 0519397746

Itacaré, 21 de março de 2024

Of. Nº 15/24

Ao
Setor de Licitações
Att. Jocélia Soares de Araújo

Assunto: Licitação Centro Comunitário do Porto de Trás

Prezada Senhora,


Conforme solicitado segue relacionado abaixo as parcelas relevantes da planilha orçamentária do projeto do Centro Comunitário do Porto de Trás:

Itens 2.5, 2.6 e 2.7 (Formas)	8,91%
Itens 2.10 e 2.11 (Concreto com lançamento).....	9,05%
Item 2.12 (Laje pré-moldada)	5,28%
Item 4.1 (Alvenaria de vedação em bloco cerâmico)	8,03%
Item 5 (Esquadrias de madeira)	10,96%
Item 6.2 (Revestimento em massa única).....	8,18%
Item 10 (Instalações elétricas prediais)	9,44%
Item 11 (Instalações hidrossanitárias prediais).....	7,82%

Atenciosamente,



Ademir Gustavo Sá Santos

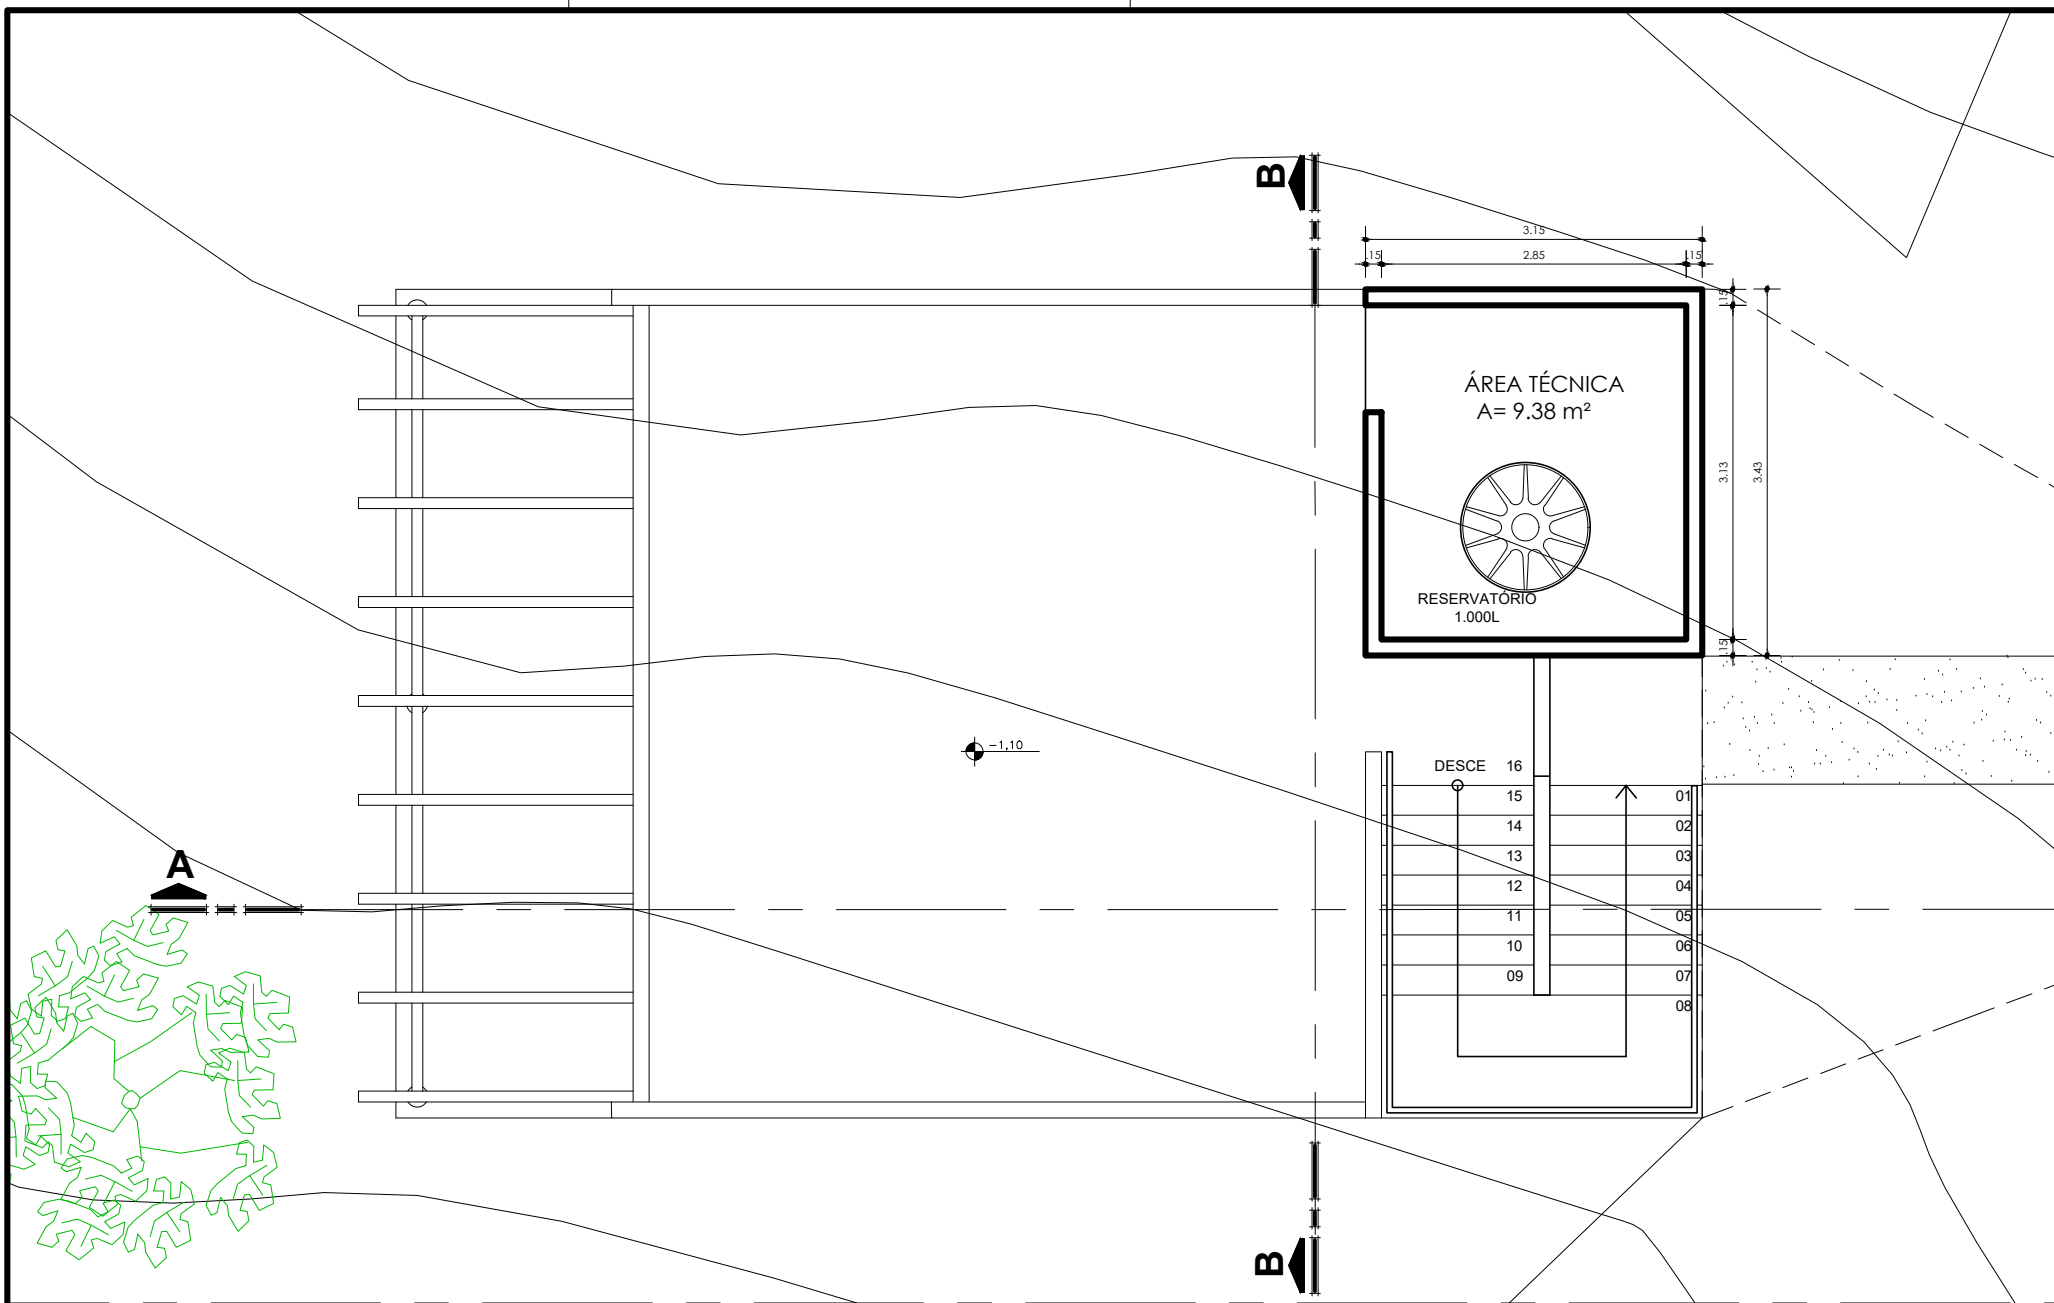

SECRETARIA DE DESENVOLVIMENTO URBANO - SEDUR
CENTRO COMUNITÁRIO DO PORTO DE TRÁS

PROJETO BÁSICO
PLANTA ÁREA TÉCNICA/COBERTURA

ESCALA:
1/50


PROJETO:
SEDUR

RESPONSÁVEL TÉCNICO:
PAULO ROBERTO ALVES DOS SANTOS

Paulo Roberto Alves dos Santos
Eng. Civil - CREA-BA Nº 0519397748
Contato: (71) 98231-5691

DATA:
DEZ/2023

05
09

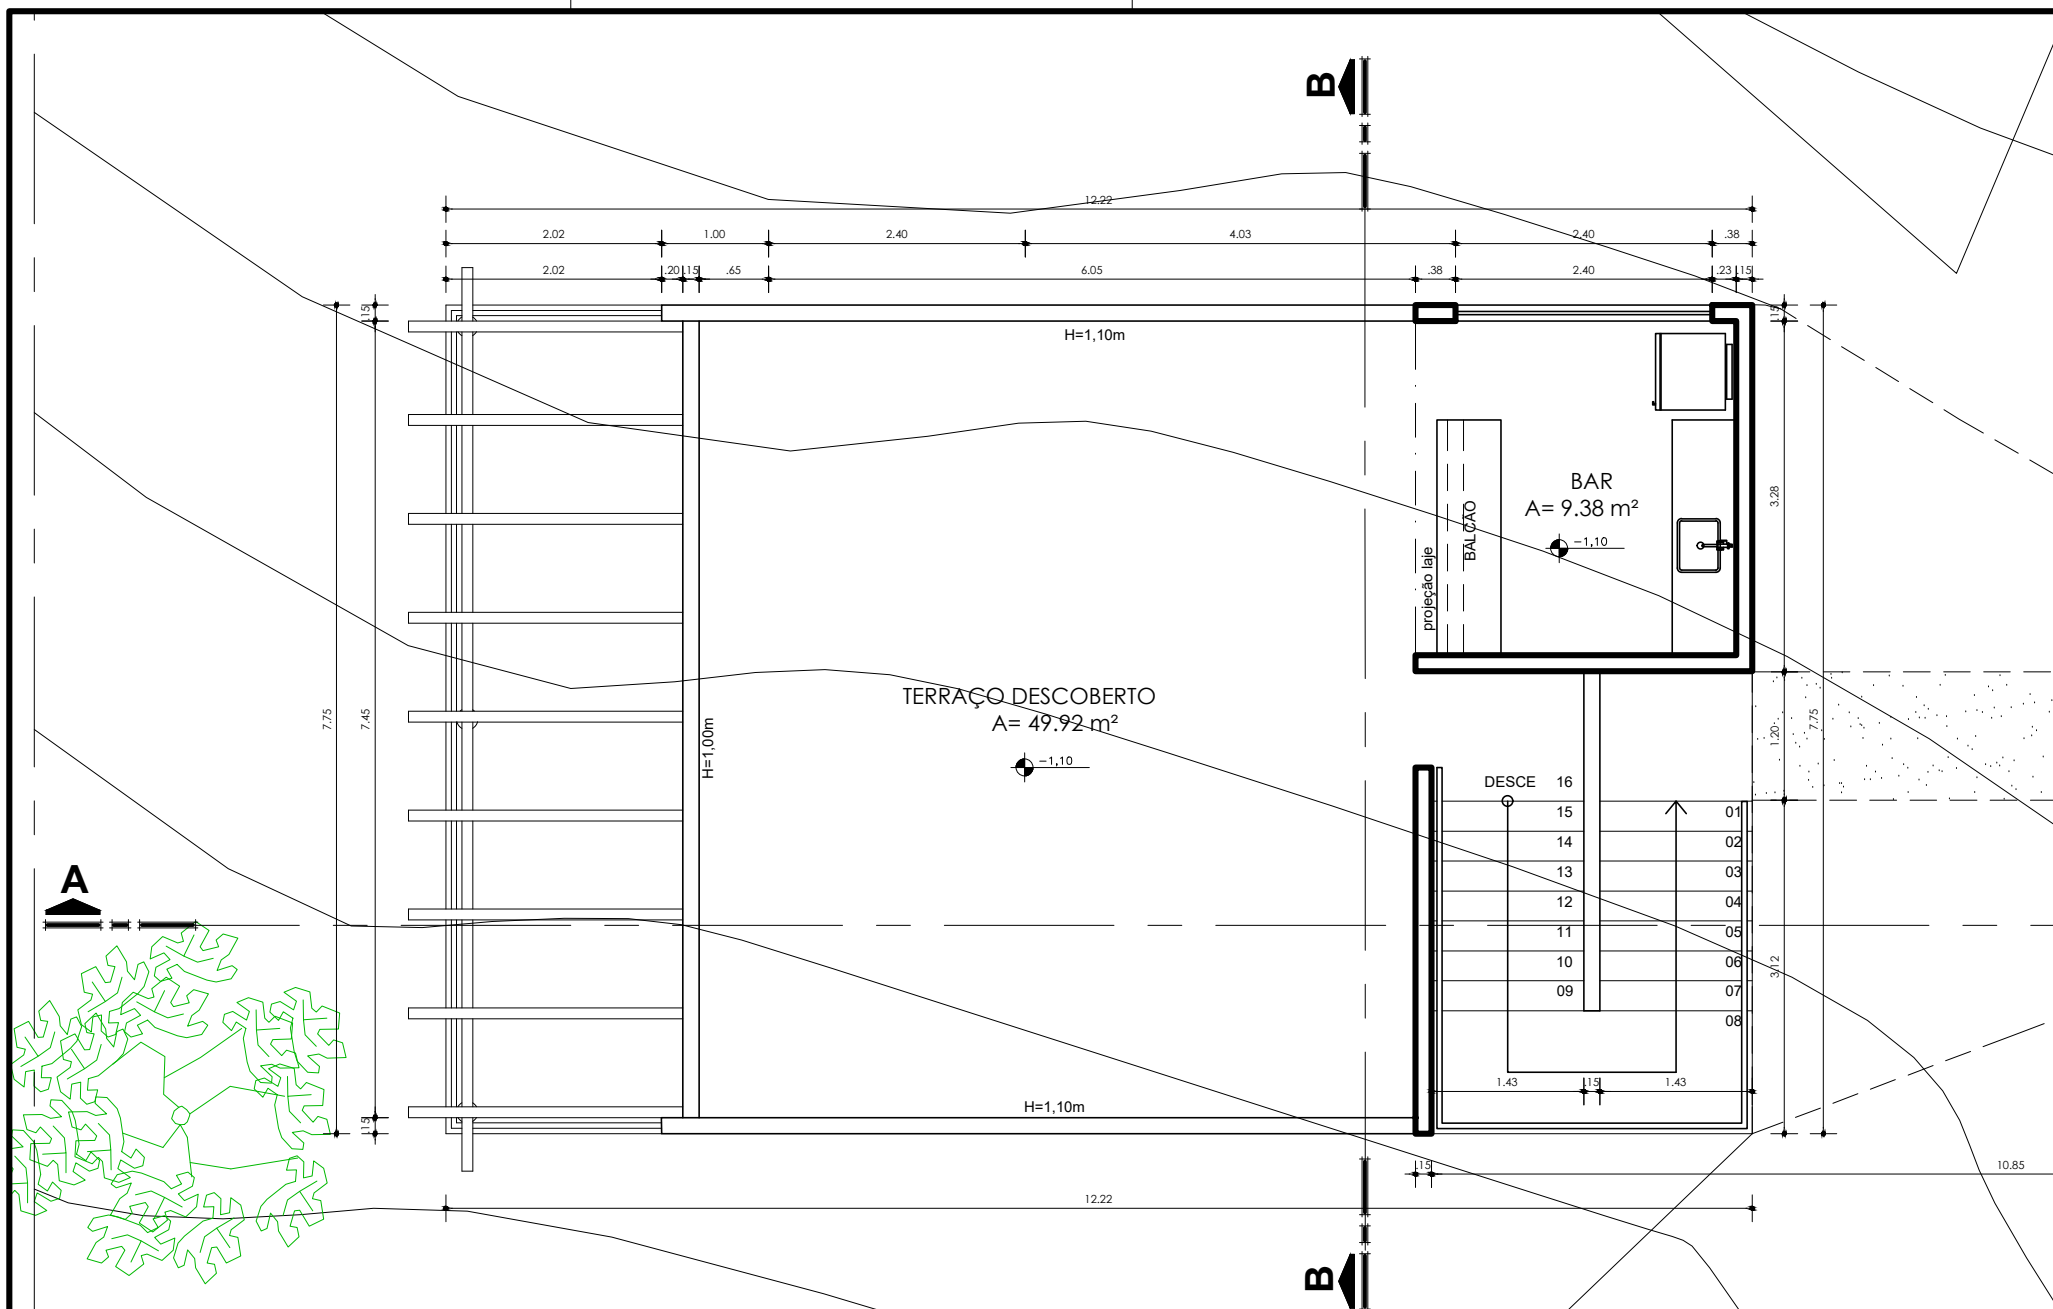

SECRETARIA DE DESENVOLVIMENTO URBANO - SEDUR
CENTRO COMUNITÁRIO DO PORTO DE TRÁS

PROJETO BÁSICO PLANTA BAIXA SUPERIOR

ESCALA:
1/50


PROJETO:
SEDUR

RESPONSÁVEL TÉCNICO:
PAULO ROBERTO ALVES DOS SANTOS

Paulo Roberto Alves dos Santos
Eng. Civil - CREA-BA Nº 0519397748
Contato: (71) 98231-5691

DATA:
DEZ/2023

04
09

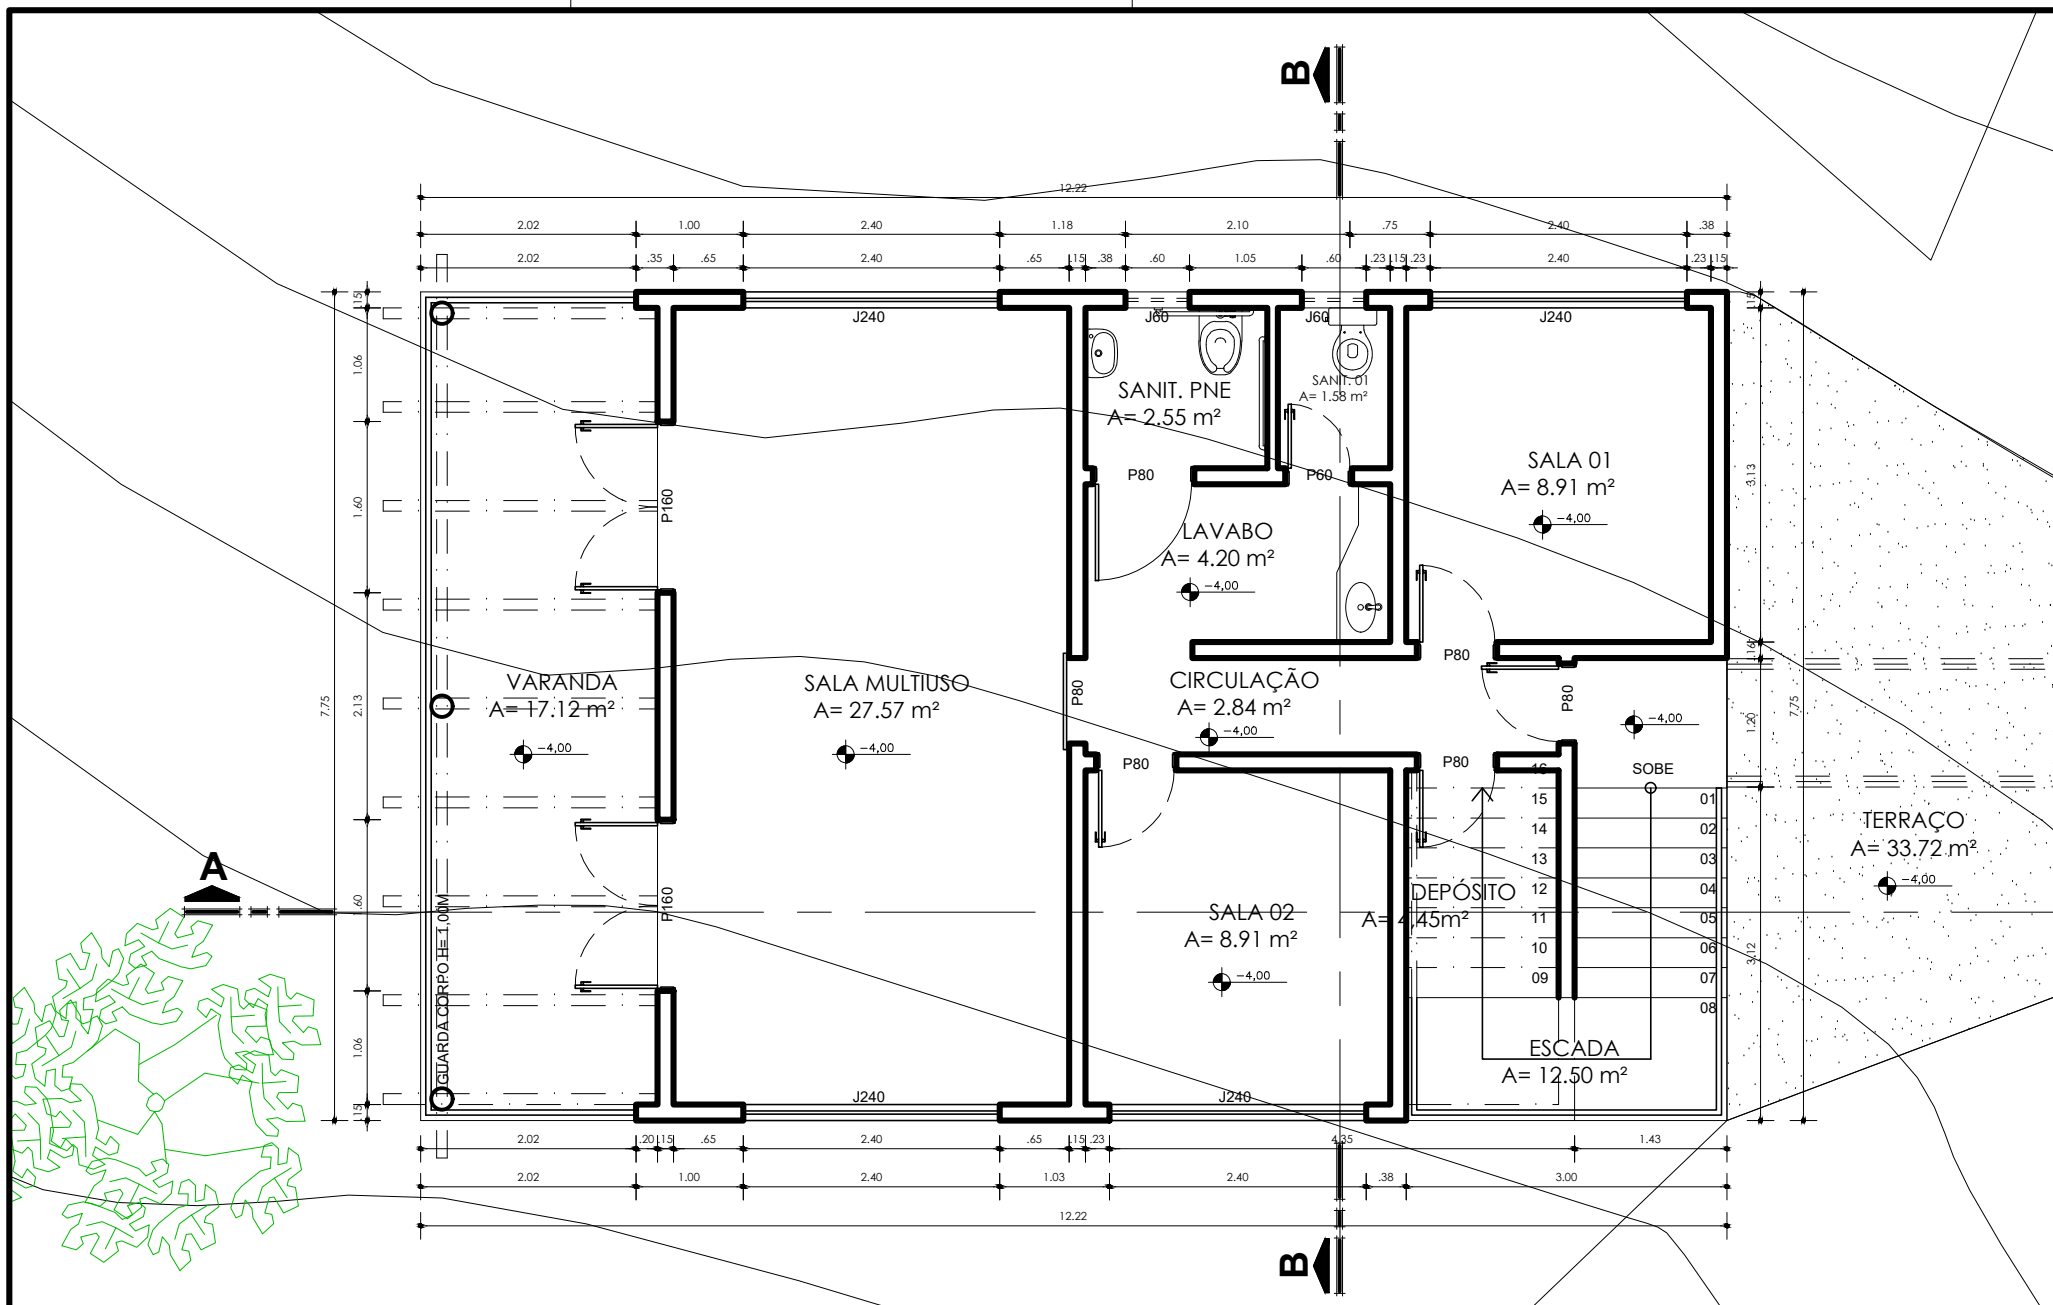

SECRETARIA DE DESENVOLVIMENTO URBANO - SEDUR
CENTRO COMUNITÁRIO DO PORTO DE TRÁS

PROJETO BÁSICO PLANTA BAIXA TÉRREO

ESCALA:
1/50

PROJETO:
SEDUR

RESPONSÁVEL TÉCNICO:
PAULO ROBERTO ALVES DOS SANTOS

Paulo Roberto Alves dos Santos
Eng. Civil - CREA-BA Nº 0519397748
Contato: (71) 98231-5691

DATA:
DEZ/2023



PREFEITURA MUNICIPAL DE ITACARÉ
CNPJ/MF Nº 13.846.902/0001-95
SECRETARIA DE FINANÇAS
DEPARTAMENTO DE LICITAÇÕES E COMPRAS

CONCORRÊNCIA ELETRÔNICA Nº 002/2024

ANEXO II

MODELO DA CARTA DE APRESENTAÇÃO DA PROPOSTA

Cidade , de de 2024

Ao

Município de Itacaré-BA

Ref.: CONCORRÊNCIA ELETRÔNICA Nº 002/2024

Prezados Senhores

Apresentamos e submetemos à apreciação de V.Sas. nossa Proposta de Preço Relativa à (inserir o objeto da licitação).

O prazo máximo de conclusão dos serviços é de 7(sete) meses.

O preço total da proposta é de R\$ _____inserir valor da proposta extenso (_____), conforme planilhas anexas.

Declaramos ainda:

- 1) que manteremos como responsável técnico na obra o profissional indicado nos documentos de habilitação apresentados na licitação;
- 2) que nos responsabilizamos pela execução dos serviços e pela fiel observância das especificações técnicas (assinada também por técnico legalmente habilitado);
- 3) de que a proposta vigorará pelo prazo de 90 (noventa) dias, a contar da data marcada para a entrega dos envelopes desta licitação (assinada pelo licitante ou seu representante legal). No silêncio da proposta, subentende-se que vigorará por 90 (noventa) dias;
- 4) que, na forma do disposto no art. 63, §1º, da Lei nº 14.133/202, nossa proposta econômica compreende a integralidade dos custos para atendimento dos direitos trabalhistas assegurados na Constituição Federal, nas leis trabalhistas, nas normas infralegais, nas convenções coletivas de trabalho e nos termos de ajustamento de conduta vigentes na data de entrega das propostas.
- 5) que no caso de sermos julgados vencedores, a pessoa abaixo identificada irá assinar o contrato (indicar o nome, nacionalidade, estado civil, profissão, cargo/função exercida, CPF/MF, Cédula de Identidade Civil e domicílio da pessoa que irá assinar o Contrato):

.....
.....
.....

Informamos também que nos responsabilizamos por quaisquer erros ou omissões que venham a ser verificados na sua preparação.

Atenciosamente,

Local

Data

Nome do Representante Legal

Assinatura

Carimbo de CNPJ/MF



PREFEITURA MUNICIPAL DE ITACARÉ
CNPJ/MF Nº 13.846.902/0001-95
SECRETARIA DE FINANÇAS
DEPARTAMENTO DE LICITAÇÕES E COMPRAS

CONCORRÊNCIA ELETRÔNICA Nº 002/2024

ANEXO III

MINUTA CONTRATO ADMINISTRATIVO Nº /2024

CONTRATO DE _____ QUE
ENTRE SI CELEBRAM O MUNICÍPIO DE ITACARÉ, E A
EMPRESA _____.

O **MUNICÍPIO DE ITACARÉ - BAHIA**, inscrita no CNPJ/MF sob o n.º 13.846.902/0001-95, com sede administrativa situada à Rua Ruy Barbosa, nº 11, Centro, CEP: 45.530-000, Itacaré - Bahia, doravante denominada simplesmente CONTRATANTE, neste ato representada pelo seu titular, o Prefeito Municipal xxxxxxxxxxxx, brasileiro, casado, portador da Carteira de Identidade R.G. nº. xxxxxxxxxxxx SSP/BA, inscrito no Cadastro de Pessoas Físicas do Ministério da Fazenda sob o nº. xxxxxxxxxxxx, residente e domiciliado neste município, daqui por diante designada simplesmente CONTRATANTE e do outro lado a empresa _____, pessoa jurídica de direito privado, inscrita no CNPJ nº. _____, estabelecida na _____, a partir de agora denominada simplesmente CONTRATADA, neste ato representada por seu Sócio, o Sr. _____, _____ (nacionalidade, estado civil,) residente e domiciliado na _____, portador da cédula de identidade nº _____ SSP/____, CPF MF nº _____, de acordo com o Processo Administrativo nº ____/2024 composto pela **CONCORRÊNCIA ELETRÔNICA Nº 002/2024**, resolvem celebrar o presente instrumento contratual, nos termos da Lei 14.133/21, mediante as cláusulas e condições seguintes.

CLÁUSULA PRIMEIRA - OBJETO

I - O presente Contrato tem por objeto a _____, conforme especificações constantes na licitação CONCORRÊNCIA ELETRÔNICA Nº 002/2024 e proposta de preços apresentada pela Contratada, que são partes integrantes deste instrumento, independente de transcrição.

CLÁUSULA SEGUNDA - DO PRAZO DE EXECUÇÃO E DA VIGÊNCIA

I - O prazo máximo para execução do objeto da presente licitação será de **7 (sete) meses**, conforme estabelecido em cronograma físico-financeiro e terá como termo inicial o estabelecido em Ordem de Serviço, obedecido o prazo mínimo de 10 (dez) dias contados do recebimento da referida Ordem.

II - O presente contrato terá prazo de vigência de 12 (doze) meses, com início na data da sua assinatura.

Parágrafo Primeiro: Em caso de impedimento, ordem de paralisação ou suspensão do contrato, o cronograma de execução será prorrogado automaticamente pelo tempo correspondente, anotadas tais circunstâncias mediante simples apostila.

Parágrafo Segundo: O prazo de vigência será automaticamente prorrogado, caso os serviços não sejam concluídos no prazo estabelecido, por simples apostila mento.

CLÁUSULA TERCEIRA - REGIME DE EXECUÇÃO E REMUNERAÇÃO



PREFEITURA MUNICIPAL DE ITACARÉ
CNPJ/MF Nº 13.846.902/0001-95
SECRETARIA DE FINANÇAS
DEPARTAMENTO DE LICITAÇÕES E COMPRAS

I - O objeto do presente Contrato será executado sob regime de empreitada por preço global, conforme previsto na Planilha Orçamentária apresentada pela CONTRATADA em sua Proposta Comercial.

II – As obras e serviços serão pagos com base nas etapas de execução aprovados pela Fiscalização do CONTRATANTE.

III - Eventuais serviços extracontratuais só poderão ser executados mediante prévia aprovação da CONTRATANTE e lavratura do respectivo Termo de Aditamento, sendo remunerados conforme segue:

- a) Caso os preços a serem adotados não constarem da Planilha de Preços, a CONTRATADA apresentará planilha com demonstrativo de preços, os quais serão submetidos à aprovação da CONTRATANTE;
- b) Caso os preços constem da Planilha de Preços, estes serão utilizados respeitando os limites contidos na legislação;

CLÁUSULA QUARTA - VALOR DO CONTRATO E DOTAÇÃO ORÇAMENTÁRIA

I - O valor total para execução do objeto deste Contrato, é de R\$ _____
(_____), conforme planilha orçamentária anexa;

II – Nos preços previstos neste contrato estão incluídos todos os custos com material de consumo, salários, encargos sociais, previdenciários e trabalhistas de todo o pessoal da CONTRATADA, como também, fardamento, transporte de qualquer natureza, materiais empregados, inclusive ferramentas, utensílios e equipamentos utilizados, depreciação, aluguéis, administração, impostos, taxas, emolumentos e quaisquer outros custos que, direta ou indiretamente se relacionem com o fiel cumprimento pela CONTRATADA das obrigações.

II - Os recursos para o pagamento das obrigações contratuais são oriundos da seguinte Dotação Orçamentária:

Unidade gestora: Secretaria Municipal de Desenvolvimento Urbano
Projeto/Atividade: 2058
Elemento da despesa: 4905100000
Fonte: 150000000000;1720000000

CLÁUSULA QUINTA - DA GARANTIA DO CONTRATO

I - Para assegurar o integral cumprimento de todas as obrigações contratuais assumidas, inclusive indenizações a terceiros e multas eventualmente aplicadas, a CONTRATADA deverá apresentar, em até 5(cinco) dias úteis após a assinatura do presente instrumento, garantia em favor do CONTRATANTE, correspondente a 5% (cinco por cento) do valor do contrato, cabendo à CONTRATADA optar por uma das modalidades abaixo:

- a) caução em dinheiro ou em títulos da dívida pública emitidos sob a forma escritural, mediante registro em sistema centralizado de liquidação e de custódia autorizado pelo Banco Central do Brasil, e avaliados por seus valores econômicos, conforme definido pelo Ministério da Economia;
- b) seguro-garantia;
- c) fiança bancária emitida por banco ou instituição financeira devidamente autorizada a operar no País pelo Banco Central do Brasil.



PREFEITURA MUNICIPAL DE ITACARÉ
CNPJ/MF Nº 13.846.902/0001-95
SECRETARIA DE FINANÇAS
DEPARTAMENTO DE LICITAÇÕES E COMPRAS

Parágrafo primeiro: Caso a licitante opte pela caução em dinheiro (não será aceito caução mediante cheque), deverá realizar depósito bancário identificado na seguinte conta a ser disponibilizada pela unidade solicitante após prévia solicitação.

Parágrafo segundo: Caso a licitante opte pelas demais modalidades (título da dívida pública, seguro garantia, fiança bancária), deverá comparecer à Tesouraria que emitirá recibo e conservará sob sua guarda.

Parágrafo terceiro: O documento caucionado, independentemente de sua forma, deverá ter o prazo mínimo de 12 (doze) meses, contados da data da assinatura do Contrato.

Parágrafo quarto: Se o valor da garantia for utilizado, total ou parcialmente pela Contratante, em pagamento de multa que lhe tenha sido aplicada, a Contratada deverá proceder à respectiva reposição no prazo de 05 (cinco) dias úteis contados da data em que tiver sido notificada da imposição de tal sanção.

Parágrafo quinto: A garantia ficará sob a responsabilidade e à ordem da CONTRATANTE.

Parágrafo sexto: No caso de alteração contratual com acréscimo do valor original, a CONTRATADA deverá apresentar, antes da celebração do termo aditivo, garantia complementar correspondente a 5% do valor do acréscimo, ou substituir a garantia original por outra correspondente a 5% do novo valor do contrato. Na hipótese de prorrogação do prazo de execução, a CONTRATANTE deverá apresentar prorrogação do prazo de validade da garantia.

Parágrafo sétimo: Após o cumprimento fiel e integral desta contratação e seu objeto recebido definitivamente, a garantia prestada será liberada ou restituída, ou após a sua extinção por culpa exclusiva da Administração e, quando em dinheiro, atualizada monetariamente, caso não tenha sido utilizada nos casos previstos na Lei 14.133/21.

CLÁUSULA SEXTA - MEDIÇÕES E FORMA DE PAGAMENTO

I - Na presença da Fiscalização da CONTRATANTE, a CONTRATADA, efetuará a verificação dos serviços executados no período para efeito de faturamento;

II - A liberação do pagamento da primeira fatura está condicionada à entrega da ART da Obra.

III - Nenhum pagamento isentará a CONTRATADA das responsabilidades contratuais, quaisquer que sejam, nem implicará em aprovação definitiva dos serviços executados parcialmente;

IV - O pagamento será efetuado em até 30(trinta) dias após a apresentação/aceitação das notas fiscais/faturas em boa e devida forma, mediante medições mensais, conforme cronograma físico/financeiro da obra e crédito em conta corrente mantida pelo CONTRATADO, não sendo admitida cobrança por meio de boleto bancário.

V - No prazo de até 30 (trinta) dias de apresentação das faturas referentes à medição final, a CONTRATADA deverá enviar à CONTRATANTE, as comprovações finais dos recolhimentos das importâncias devidas ao INSS, FGTS e ISS.

VI - O pagamento será efetuado pela Contratante, em moeda corrente nacional, mediante Ordem Bancária, de acordo com a execução dos serviços, e no valor correspondente ao somatório dos serviços efetivamente executados, segundo as medições efetuadas pelo Fiscal do Contrato. No caso da parcela relativa à última fase, o pagamento somente será efetuado após o Recebimento Provisório.



PREFEITURA MUNICIPAL DE ITACARÉ
CNPJ/MF Nº 13.846.902/0001-95
SECRETARIA DE FINANÇAS
DEPARTAMENTO DE LICITAÇÕES E COMPRAS

VII - A nota fiscal/fatura deverá ser emitida pela própria Contratada, obrigatoriamente com o número de inscrição no CNPJ apresentado nos documentos de habilitação e das propostas de preços, bem como da Nota de Empenho, não se admitindo notas fiscais/faturas emitidas com outros CNPJs.

CLÁUSULA SÉTIMA – SUBCONTRATAÇÃO

I - Não será permitida a subcontratação total das obras e serviços constantes do objeto deste instrumento.

II - Na eventual hipótese de pedido de subcontratação parcial, este deverá ser formalizado pela Contratada, devidamente instruído com todos os elementos necessários e indispensáveis, devendo a subcontratada atender as condições estabelecidas no edital, no que se refere à habilitação jurídica e técnica, bem como estar em dia com os documentos exigidos, hipótese em que, a critério da Contratada, poderá ser permitida a subcontratação parcial.

III - Não será permitida a subcontratação dos serviços principais, porquanto, somente após parecer técnico que avaliará o índice dos serviços objeto da subcontratação.

IV - Em qualquer hipótese de subcontratação, permanece a responsabilidade integral da Contratada pela perfeita execução contratual, cabendo-lhes realizar a supervisão e coordenação das atividades da subcontratada, bem como responder perante a Secretaria de Desenvolvimento Urbano pelo rigoroso cumprimento das obrigações contratuais correspondentes ao objeto da subcontratação.

CLÁUSULA OITAVA - RESPONSABILIDADE DA CONTRATADA

I - A CONTRATADA deverá indicar formalmente, no ato da assinatura deste Contrato, representante legal devidamente credenciado, para desempenhar junto à CONTRATANTE, a gestão contratual, cabendo ao mesmo gerir todas as obrigações inerentes ao contrato e ainda, servir de elo constante de ligação entre a CONTRATANTE e a CONTRATADA. A qualquer substituição do gestor contratual, a CONTRATADA deverá comunicar o fato por escrito à CONTRATANTE, com antecedência mínima de 10 (dez) dias corridos;

II - A CONTRATADA será legal e financeiramente responsável por todas as obrigações e compromissos contraídos com quem quer que seja, para a execução deste Contrato, bem como, pelos encargos trabalhistas, previdenciário, fiscais, securitários, comerciais e outros afins, quaisquer que sejam as rubricas, a elas não se vinculando a CONTRATANTE a qualquer título, nem mesmo ao de solidariedade;

III - A CONTRATADA assume inteira responsabilidade pelos danos ou prejuízos causados à CONTRATANTE ou a terceiros, decorrentes de dolo ou culpa na execução do objeto deste Contrato, diretamente por seu proposto e/ou empregados, não excluindo ou reduzindo essa responsabilidade, à fiscalização ou acompanhamento feito pela CONTRATANTE ou por seu preposto;

IV - Refazer, sem quaisquer ônus para a CONTRATANTE, qualquer parte dos serviços decorrentes dos erros constatados, de responsabilidade da CONTRATADA;

V - Os serviços de proteção provisórios, necessários à execução do objeto deste Contrato, são de total responsabilidade da CONTRATADA, bem como, as despesas provenientes do uso de equipamentos provisórios e de segurança;

VI - As despesas decorrentes de acidentes de trabalho, inclusive as relativas aos empregados de subempregadas e/ou subcontratadas, não cobertas pelo seguro, correrão por conta da CONTRATADA;



PREFEITURA MUNICIPAL DE ITACARÉ
CNPJ/MF Nº 13.846.902/0001-95
SECRETARIA DE FINANÇAS
DEPARTAMENTO DE LICITAÇÕES E COMPRAS

VII - Correrão por conta, responsabilidade e risco da CONTRATADA as consequências de:

- a) Sua negligência, imperícia, imprudência e/ou omissão;
- b) Ato ilícito seu, de seus empregados ou de terceiros em tudo que se referir ao objeto deste Contrato;
- c) Acidente de qualquer natureza, com materiais, equipamentos, empregados seus ou de terceiros, nos serviços ou em decorrência dele;

VIII - À CONTRATADA caberá a responsabilidade total pela execução do objeto deste Contrato, bem como pelos serviços executados por terceiros sob sua administração;

IX- A CONTRATADA deverá manter, durante toda a execução do contrato, em compatibilidade com as obrigações por ela assumidas, todas as condições de habilitação e qualificação exigidas na licitação.

CLÁUSULA NONA - OBRIGAÇÕES DA CONTRATANTE

I - São obrigações da CONTRATANTE:

- a) Fornecer à CONTRATADA todos os dados necessários à execução do Contrato, considerados a natureza dos mesmos.
- b) Pagar corretamente as faturas aprovadas, nas datas previstas, conforme Edital.
- c) Declarar as obras e serviços efetivamente prestados.
- d) Notificar o Contratado por escrito da ocorrência de eventuais imperfeições, falhas ou irregularidades constatadas no curso da execução dos serviços, fixando prazo para a sua correção, certificando-se de que as soluções por ele propostas sejam as mais adequadas.
- e) Notificar o Contratado, por escrito, sobre vícios, defeitos ou incorreções verificadas no objeto fornecido, para que seja por ele substituído, reparado ou corrigido, no total ou em parte, às suas expensas; Acompanhar e fiscalizar a execução do contrato e o cumprimento das obrigações pelo Contratado;
- e.1) Fica estabelecido como fiscal inscrito do no contrato do o servidor _____, inscrito no CPF/MF sob o número _____, lotado na Secretaria de Desenvolvimento Urbano, conforme portaria nº _____;
- e.2) Designa-se como Gestor do contrato o servidor CPF/MF sob o número _____, lotado na Secretaria Municipal de _____;

CLÁUSULA DÉCIMA - DAS SANÇÕES E INFRAÇÕES ADMINISTRATIVAS

I - A CONTRATADA será responsabilizada administrativamente pelas infrações descritas no art. 155 da Lei 14.133/21, podendo ser aplicadas as seguintes sanções:

- I - advertência;
- II - multa;
- III - impedimento de licitar e contratar;
- IV - declaração de inidoneidade para licitar ou contratar.

II - Na aplicação das sanções serão considerados:

- I - a natureza e a gravidade da infração cometida;
- II - as peculiaridades do caso concreto;
- III - as circunstâncias agravantes ou atenuantes;
- IV - os danos que dela provierem para a Administração Pública;
- V - a implantação ou o aperfeiçoamento de programa de integridade, conforme normas e orientações dos órgãos de controle.



PREFEITURA MUNICIPAL DE ITACARÉ
CNPJ/MF Nº 13.846.902/0001-95
SECRETARIA DE FINANÇAS
DEPARTAMENTO DE LICITAÇÕES E COMPRAS

Parágrafo Primeiro: A sanção prevista no inciso I será aplicada exclusivamente pela infração administrativa prevista no inciso I do caput do art. 155 da Lei nº 14.133/21, quando não se justificar a imposição de penalidade mais grave.

Parágrafo Segundo: A sanção prevista no inciso II, não poderá ser inferior a 0,5% (cinco décimos por cento) nem superior a 30% (trinta por cento) do valor do contrato licitado ou celebrado com contratação direta e será aplicada ao responsável por qualquer das infrações administrativas previstas no art. 155 da Lei nº 14.133/21 e obedecerão a seguinte proporcionalidade:

- a) 0,1% (um décimo por cento) até 0,2% (dois décimos por cento) por dia sobre do valor do contrato em caso de atraso na execução dos serviços, limitada a incidência a 15 (quinze) dias. Após o décimo quinto dia e a critério da Administração, no caso de execução com atraso, poderá ocorrer a não-aceitação do objeto, de forma a configurar, nessa hipótese, inexecução total da obrigação assumida, sem prejuízo da rescisão unilateral da avença;
- b) 0,1% (um décimo por cento) até 10% (dez por cento) sobre do valor do contrato, em caso de atraso na execução do objeto, por período superior ao previsto no subitem acima, ou de inexecução parcial da obrigação assumida;
- c) 0,1% (um décimo por cento) até 15% (quinze por cento) sobre do valor do contrato, em caso de inexecução total da obrigação assumida;

Parágrafo Terceiro: A sanção prevista no inciso III será aplicada ao responsável pelas infrações administrativas previstas nos incisos II, III, IV, V, VI e VII do caput do art. 155 da Lei nº 14.133/21, quando não se justificar a imposição de penalidade mais grave, e impedirá o responsável de licitar ou contratar no âmbito da Administração Pública direta e indireta do ente federativo que tiver aplicado a sanção, pelo prazo máximo de 3 (três) anos.

Parágrafo Quarto: A sanção prevista no inciso IV será aplicada ao responsável pelas infrações administrativas previstas nos incisos VIII, IX, X, XI e XII do caput do art. 155 da Lei nº 14.133/21, bem como pelas infrações administrativas previstas nos incisos II, III, IV, V, VI e VII do caput do referido artigo que justifiquem a imposição de penalidade mais grave que a sanção referida no item 13.2.3 acima, e impedirá o responsável de licitar ou contratar no âmbito da Administração Pública direta e indireta de todos os entes federativos, pelo prazo mínimo de 3 (três) anos e máximo de 6 (seis) anos.

Parágrafo Quinto: As sanções previstas nos incisos I, III e IV poderão ser aplicadas cumulativamente. Se a multa aplicada e as indenizações cabíveis forem superiores ao valor de pagamento eventualmente devido pela Administração ao contratado, além da perda desse valor, a diferença será descontada da garantia prestada ou será cobrada judicialmente.

Parágrafo Sexto: A aplicação das sanções não exclui, em hipótese alguma, a obrigação de reparação integral do dano causado à Administração Pública.

Parágrafo Sétimo: O processo punitivo para a aplicação das sanções seguirá o disposto no art. 157 e seguintes da Lei nº 14.133/21.

CLÁUSULA DECIMA PRIMEIRA - DO RECEBIMENTO DOS SERVIÇOS

I - O objeto deste Contrato será recebido, em caráter provisório, desde que executado com fiel observância deste Instrumento, lavrando-se o respectivo "Termo de Recebimento Provisório";



PREFEITURA MUNICIPAL DE ITACARÉ
CNPJ/MF Nº 13.846.902/0001-95
SECRETARIA DE FINANÇAS
DEPARTAMENTO DE LICITAÇÕES E COMPRAS

II - O “Termo de Recebimento provisório” será lavrado após a competente vistoria, que deverá ser realizada pela CONTRATANTE, através do servidor _____, no prazo máximo de 30 (trinta) dias, contados da data em que a CONTRATADA comunicar, por escrito, a conclusão do objeto desde Contrato, desde que o mesmo tenha sido aprovado, e a respectiva medição final tenha sido igualmente aprovada;

III - Quando em desacordo com as especificações, ou ainda, em desacordo com as normas técnicas aplicáveis ao objeto deste Contrato, será(ão) o(s) serviço(s) rejeitados, sendo lavrado “Termo de Impugnação”, conforme rejeição decorrente da vistoria que poderá ser parcial;

IV - Ocorrida a hipótese de que trata o inciso anterior, a CONTRATADA deverá corrigir as falhas apontadas no termo acima mencionado, dentro do prazo que lhe for fixado pela CONTRATANTE, sem que se caracteriza operação contratual, tornando-se sem efeito a comunicação da conclusão, conforme o disposto no inciso II;

V - Verificado o não cumprimento das correções apontadas conforme subitem acima, a CONTRATANTE poderá ajuizar a competente ação de perdas e danos, sem prejuízo das penalidades previstas;

VI - O período para observação é de 90 (noventa) dias corridos a partir do Recebimento Provisório, se, na ocasião, outro prazo maior não for determinado para eventuais ensaios ou testes;

VII - Para todos os efeitos derivados deste Contrato, o Recebimento definitivo será efetuado após o seu cumprimento integral, a juízo da CONTRATANTE, e, mediante lavratura do competente “Termo de Recebimento Definitivo”, por servidor que não tenha realizado o recebimento provisório ou comissão especialmente designada;

VIII - A Inspeção Final, aprovação da totalidade e a consequente emissão do Termo de Recebimento Definitivo serão efetivadas no período máximo de 30 (trinta) dias, a contar do término do prazo de observação previsto no inciso VI, acima;

IX - O recebimento provisório ou definitivo não exclui a responsabilidade civil pela solidez e segurança da obra ou do serviço, nem ético profissional pela perfeita execução do contrato, dentro dos limites estabelecidos na lei.

CLAUSULA DÉCIMA SEGUNDA - INCIDÊNCIAS FISCAIS

I - Os tributos, impostos, taxas, emolumentos, contribuições fiscais e para fiscais, que sejam devidos em decorrência, direta ou indireta, do presente Contrato, serão de exclusiva responsabilidade da CONTRATADA;

II - A CONTRATANTE, quando fonte retentora, descontará, nos prazos da lei, dos pagamentos que efetuar, os tributos a que estiver obrigada a CONTRATADA, pela legislação vigente;

III - Se, durante o prazo de vigência deste Contrato, forem criados tributos novos, ou ocorrerem modificações nas alíquotas atuais, de forma a, comprovadamente, majorar ou diminuir o ônus dos contratantes, serão revistos os respectivos valores, a fim de adequá-los a essas modificações, compensando-se, na primeira oportunidade, quaisquer diferenças resultantes dessas alterações.

CLÁUSULA DÉCIMA TERCEIRA - DA EXTINÇÃO DO CONTRATO



PREFEITURA MUNICIPAL DE ITACARÉ
CNPJ/MF Nº 13.846.902/0001-95
SECRETARIA DE FINANÇAS
DEPARTAMENTO DE LICITAÇÕES E COMPRAS

O Contrato poderá ser extinto nas hipóteses previstas no art. 137, 138 e 139 da Lei 14.133/21.

CLÁUSULA DÉCIMA QUARTA – DA ALTERAÇÃO DO VALOR

I - Em caso de desequilíbrio da equação econômico-financeira, serão adotados os critérios de revisão ou reajustamento, conforme o caso, como forma de restabelecer as condições originalmente pactuadas.

II - A revisão poderá ocorrer a qualquer tempo da vigência contratual, desde que a parte interessada comprove a ocorrência de fato imprevisível ou previsível e de consequência incalculável, superveniente à formalização da proposta, que importe, diretamente em majoração ou minoração de seus encargos.

III - Em caso de revisão, a alteração do preço ajustado, além de obedecer aos requisitos referidos no item anterior, deverá ocorrer de forma proporcional à modificação dos encargos, comprovada minuciosamente por meio de memória de cálculo a ser apresentada pela parte interessada.

IV - Dentre os fatos ensejadores da revisão, não se incluem aqueles eventos dotados de previsibilidade, cujo caráter possibilite à parte interessada a sua aferição ao tempo da formulação/aceitação da proposta, bem como aqueles decorrentes exclusivamente da variação inflacionária, uma vez que inseridos, estes últimos, na hipótese de reajustamento.

V - Não será concedida a revisão quando:

- a) Ausente a elevação de encargos alegada pela parte interessada;
- b) O evento imputado como causa de desequilíbrio houver ocorrido antes da formulação da proposta definitiva ou após a finalização da vigência do contrato;
- c) Ausente o nexo de causalidade entre o evento ocorrido e a majoração dos encargos atribuídos à parte interessada;
- d) A parte interessada houver incorrido em culpa pela majoração de seus próprios encargos, incluindo-se, nesse âmbito, a previsibilidade da ocorrência do evento.

VI - A revisão será efetuada por meio de aditamento contratual, precedida de análise pelo Departamento Jurídico do Município.

VII - O reajuste será adotado, obrigatoriamente, como forma de compensação dos efeitos das variações inflacionárias após o período de 12(meses) contados da data de elaboração do orçamento estimado, utilizando-se como parâmetro o Índice Nacional de Custo da Construção (INCC) apurado pela Fundação Getúlio Vargas.

VIII- Os encargos relacionados com a remuneração da mão de obra serão reajustados em conformidade com convenção ou dissídio coletivo de trabalho, sendo vedada a inclusão de verbas indenizatórias ou remuneratórias não previstas originariamente.

IX - O reajuste será efetuado por meio de simples apostila, nos termos do artigo 136, I, da Lei Federal nº. 14.133/21

X - A criação, alteração ou extinção de quaisquer tributos, quando ocorridas após a data de apresentação da proposta definitiva e desde que acarretem comprovada repercussão no equilíbrio econômico-financeiro deste contrato, implicarão a revisão de preços para mais ou para menos, adotando-se como índice de correção a alíquota prevista na lei respectiva.

CLÁUSULA DÉCIMA QUINTA - CONDIÇÕES GERAIS



PREFEITURA MUNICIPAL DE ITACARÉ
CNPJ/MF Nº 13.846.902/0001-95
SECRETARIA DE FINANÇAS
DEPARTAMENTO DE LICITAÇÕES E COMPRAS

I - O presente Contrato ou os direitos e vantagens de qualquer natureza, nele previstos, dele derivados ou a ele vinculados, não poderão, sob nenhum fundamento ou pretexto, ser negociados, dados em garantia ou caucionados, sem prévia autorização escrita da CONTRATANTE;

II - Serão de propriedade exclusiva da CONTRATANTE, os relatórios, mapas, desenhos, diagramas, planos estatísticos e quaisquer outros documentos elaborados pela CONTRATADA, referente ao objeto executado por ela;

III - A CONTRATANTE reserva-se o direito de suspender temporariamente a execução deste Contrato, quando necessário a conveniência das obras e serviços, respeitados os limites legais e os direitos assegurados à CONTRATADA;

IV - Integram o presente Contrato, como se dele fizessem parte, o Edital, e seus Anexos e a Proposta Comercial da CONTRATADA.

CLÁUSULA DECIMA SEXTA – DA VINCULAÇÃO DO CONTRATO E LEGISLAÇÃO APLICÁVEL

I – Este contrato é vinculado ao Instrumento convocatório que lhe deu causa, com base nas disposições constantes da Lei Federal 14.133/21 e Decreto 877/21;

II - A legislação aplicável a execução deste contrato e os casos omissos serão resolvidos com base nas disposições constantes da Lei Federal 14.133/21, nos princípios de direito público e, subsidiariamente, com base em outras leis que prestem a suprir eventuais lacunas.

CLÁUSULA DÉCIMA SÉTIMA – DOS CASOS OMISSOS (art. 92, III)

Os casos omissos serão decididos pelo contratante, segundo as disposições contidas na Lei nº 14.133, de 2021, e demais normas federais aplicáveis e, subsidiariamente, segundo as disposições contidas na Lei nº 8.078, de 1990 – Código de Defesa do Consumidor – e normas e princípios gerais dos contratos.

CLÁUSULA DÉCIMA OITAVA – PUBLICAÇÃO

I - Incumbirá ao contratante divulgar o presente instrumento no Portal Nacional de Contratações Públicas (PNCP), na forma prevista no art. 94 da Lei 14.133, de 2021, bem como no respectivo sítio oficial na Internet, em atenção ao art. 91, caput, da Lei n.º 14.133, de 2021, e ao art. 8º, §2º, da Lei n. 12.527, de 2011, c/c art. 7º, §3º, inciso V, do Decreto n. 7.724, de 2012.

CLAUSULA DECIMA NONA - COMUNICAÇÕES

I - As comunicações recíprocas, somente serão consideradas quando efetuadas por escrito, através de correspondência, ou documento de transmissão mencionando-se o número e o assunto relativos a este Contrato, devendo ser protocoladas, datadas e endereçadas conforme o destinatário.

CLAUSULA VIGÉSIMA - FORO

I - As partes signatárias deste Contrato elegem o Foro Comarca do Contratante, com renúncia expressa a qualquer outro, por mais privilegiado que seja.



PREFEITURA MUNICIPAL DE ITACARÉ
CNPJ/MF Nº 13.846.902/0001-95
SECRETARIA DE FINANÇAS
DEPARTAMENTO DE LICITAÇÕES E COMPRAS

E por estarem justas e contratadas, assinam o presente Contrato, em 04 (QUATRO) vias de igual teor e único efeito, na presença das testemunhas abaixo.

cidade, ____ de _____ de 2024

MUNICÍPIO DE ITACARÉ
ANTONIO MÁRIO DAMASCENO - PREFEITO MUNICIPAL
(Contratante)

Nome da empresa
Nome do Representante Legal
(Contratada)

EDITAL



PREFEITURA MUNICIPAL DE ITACARÉ
CNPJ/MF Nº 13.846.902/0001-95
SECRETARIA DE FINANÇAS
DEPARTAMENTO DE LICITAÇÕES E COMPRAS

CONCORRÊNCIA ELETRÔNICA Nº 002/2024

ANEXO IV

MODELO DE DECLARAÇÃO DE NÃO EMPREGO DE MENOR

DECLARAÇÃO

A empresa _____ inscrita no CNPJ/MF nº. _____, por intermédio de seu representante legal o(a) Sr.(a) _____, portador(a) da Carteira de Identidade nº. _____ e do CPF/MF nº. _____, DECLARA que não emprega menor de dezoito anos em trabalho noturno, perigoso ou insalubre não emprega menor de dezesseis anos.

(data)

(representante legal)



PREFEITURA MUNICIPAL DE ITACARÉ
CNPJ/MF Nº 13.846.902/0001-95
SECRETARIA DE FINANÇAS
DEPARTAMENTO DE LICITAÇÕES E COMPRAS

CONCORRÊNCIA ELETRÔNICA Nº 002/2024

ANEXO V

MODELO DE DECLARAÇÃO DE INEXISTÊNCIA DE FATOS IMPEDITIVOS À HABILITAÇÃO

A empresa _____ (Nome da Empresa) (CNPJ)
_____, com _____ sito _____ à _____ (endereço completo)
_____, Declara, sob as penas da lei, que até a
presente data inexistem fatos impeditivos para habilitação e contratação com a Administração Pública,
ciente da obrigatoriedade de declarar ocorrências posteriores).

Local e Data _____, ____ de _____ de _____

Assinatura do responsável legal e carimbo do CNPJ

Obs.: Esta Declaração deverá ser inserida no Envelope A - Documentos de Habilitação.



PREFEITURA MUNICIPAL DE ITACARÉ
CNPJ/MF Nº 13.846.902/0001-95
SECRETARIA DE FINANÇAS
DEPARTAMENTO DE LICITAÇÕES E COMPRAS

CONCORRÊNCIA ELETRÔNICA Nº 002/2024

ANEXO VI

**MODELO DE DECLARAÇÃO DE ENQUADRAMENTO DA EMPRESA COMO MICROEMPRESA OU
EMPRESA DE PEQUENO PORTE**

Eu, _____, (nome completo do Representante Legal da empresa licitante) E

_____ CRC nº _____, (nome completo do Contador da empresa licitante e nº registro entidade de classe)

Para fins de participação da CONCORRÊNCIA ELETRÔNICA Nº 002/2024 do município de Itacaré, declaramos, sob as penas da Lei, que a empresa _____ (nome da pessoa jurídica)

Cumpre os requisitos estabelecidos no artigo 3º (terceiro) da Lei Complementar nº 123, de 14 de dezembro de 2006 e alterações, e está apta a usufruir do tratamento favorecido estabelecido nos artigos 42 ao 49 da referida Lei.

Declaramos, ainda, que não existe qualquer impedimento entre os previstos nos incisos do § 4º do artigo 3º da referida Lei.

_____, __, __ de _____ de 2024

(empresa proponente)

C.N.P.J.

(assinatura e carimbo do representante legal)

Obs.: Esta Declaração deverá ser inserida no Envelope A - Documentos de Habilitação somente para empresas nesta condição, dispensada para as demais.



PREFEITURA MUNICIPAL DE ITACARÉ
CNPJ/MF Nº 13.846.902/0001-95
SECRETARIA DE FINANÇAS
DEPARTAMENTO DE LICITAÇÕES E COMPRAS

CONCORRÊNCIA ELETRÔNICA Nº 002/2024

ANEXO VII

MODELO DE DECLARAÇÃO DE VISTORIA TÉCNICA

Declaro para fins de participação em Licitação – CONCORRÊNCIA ELETRÔNICA Nº 002/2024, que a empresa _____, por meio do seu representante legal (sócio ou procurador/responsável técnico) _____ Vistoriou os locais, objeto da execução dos serviços, e que tem pleno conhecimento das condições e implicações à sua efetivação;

cidade, data.

Nome do Servidor designado

MODELO DE DECLARAÇÃO QUE TOMOU CONHECIMENTO DO LOCAL DAS OBRAS

(AOS QUE OPTAREM EM NÃO AGENDAR A VISITA TÉCNICA)

Declaro para fins de participação em Licitação que tomei conhecimento das condições e implicações da efetivação das obras e serviços relativas à CONCORRÊNCIA ELETRÔNICA Nº 002/2024.

, _____, _____, _____.

ASSINATURA DO RESPONSÁVEL LEGAL EMPRESA
CARIMBO CNPJ



PREFEITURA MUNICIPAL DE ITACARÉ
CNPJ/MF Nº 13.846.902/0001-95
SECRETARIA DE FINANÇAS
DEPARTAMENTO DE LICITAÇÕES E COMPRAS

CONCORRÊNCIA ELETRÔNICA Nº 002/2024

ANEXO VIII

MODELO DE DECLARAÇÃO DE EXISTÊNCIA DE CARGOS RESERVADOS PREVISTO EM LEI

_____(RAZÃO SOCIAL DA LICITANTE), _____(CNPJ Nº),
sediada no (a) _____ (ENDEREÇO COMPLETO), declara, sob as penas da lei, que a
empresa possui a reserva de cargos prevista em lei para pessoa com deficiência ou para reabilitado da
Previdência Social e que atende às regras de acessibilidade previstas na legislação, conforme disposto no
art. 93 da Lei nº 8.213, de 24 de julho de 1991.

Cidade, ____ de _____ de 202X.

(nome, carimbo, e assinatura do responsável legal da empresa).