




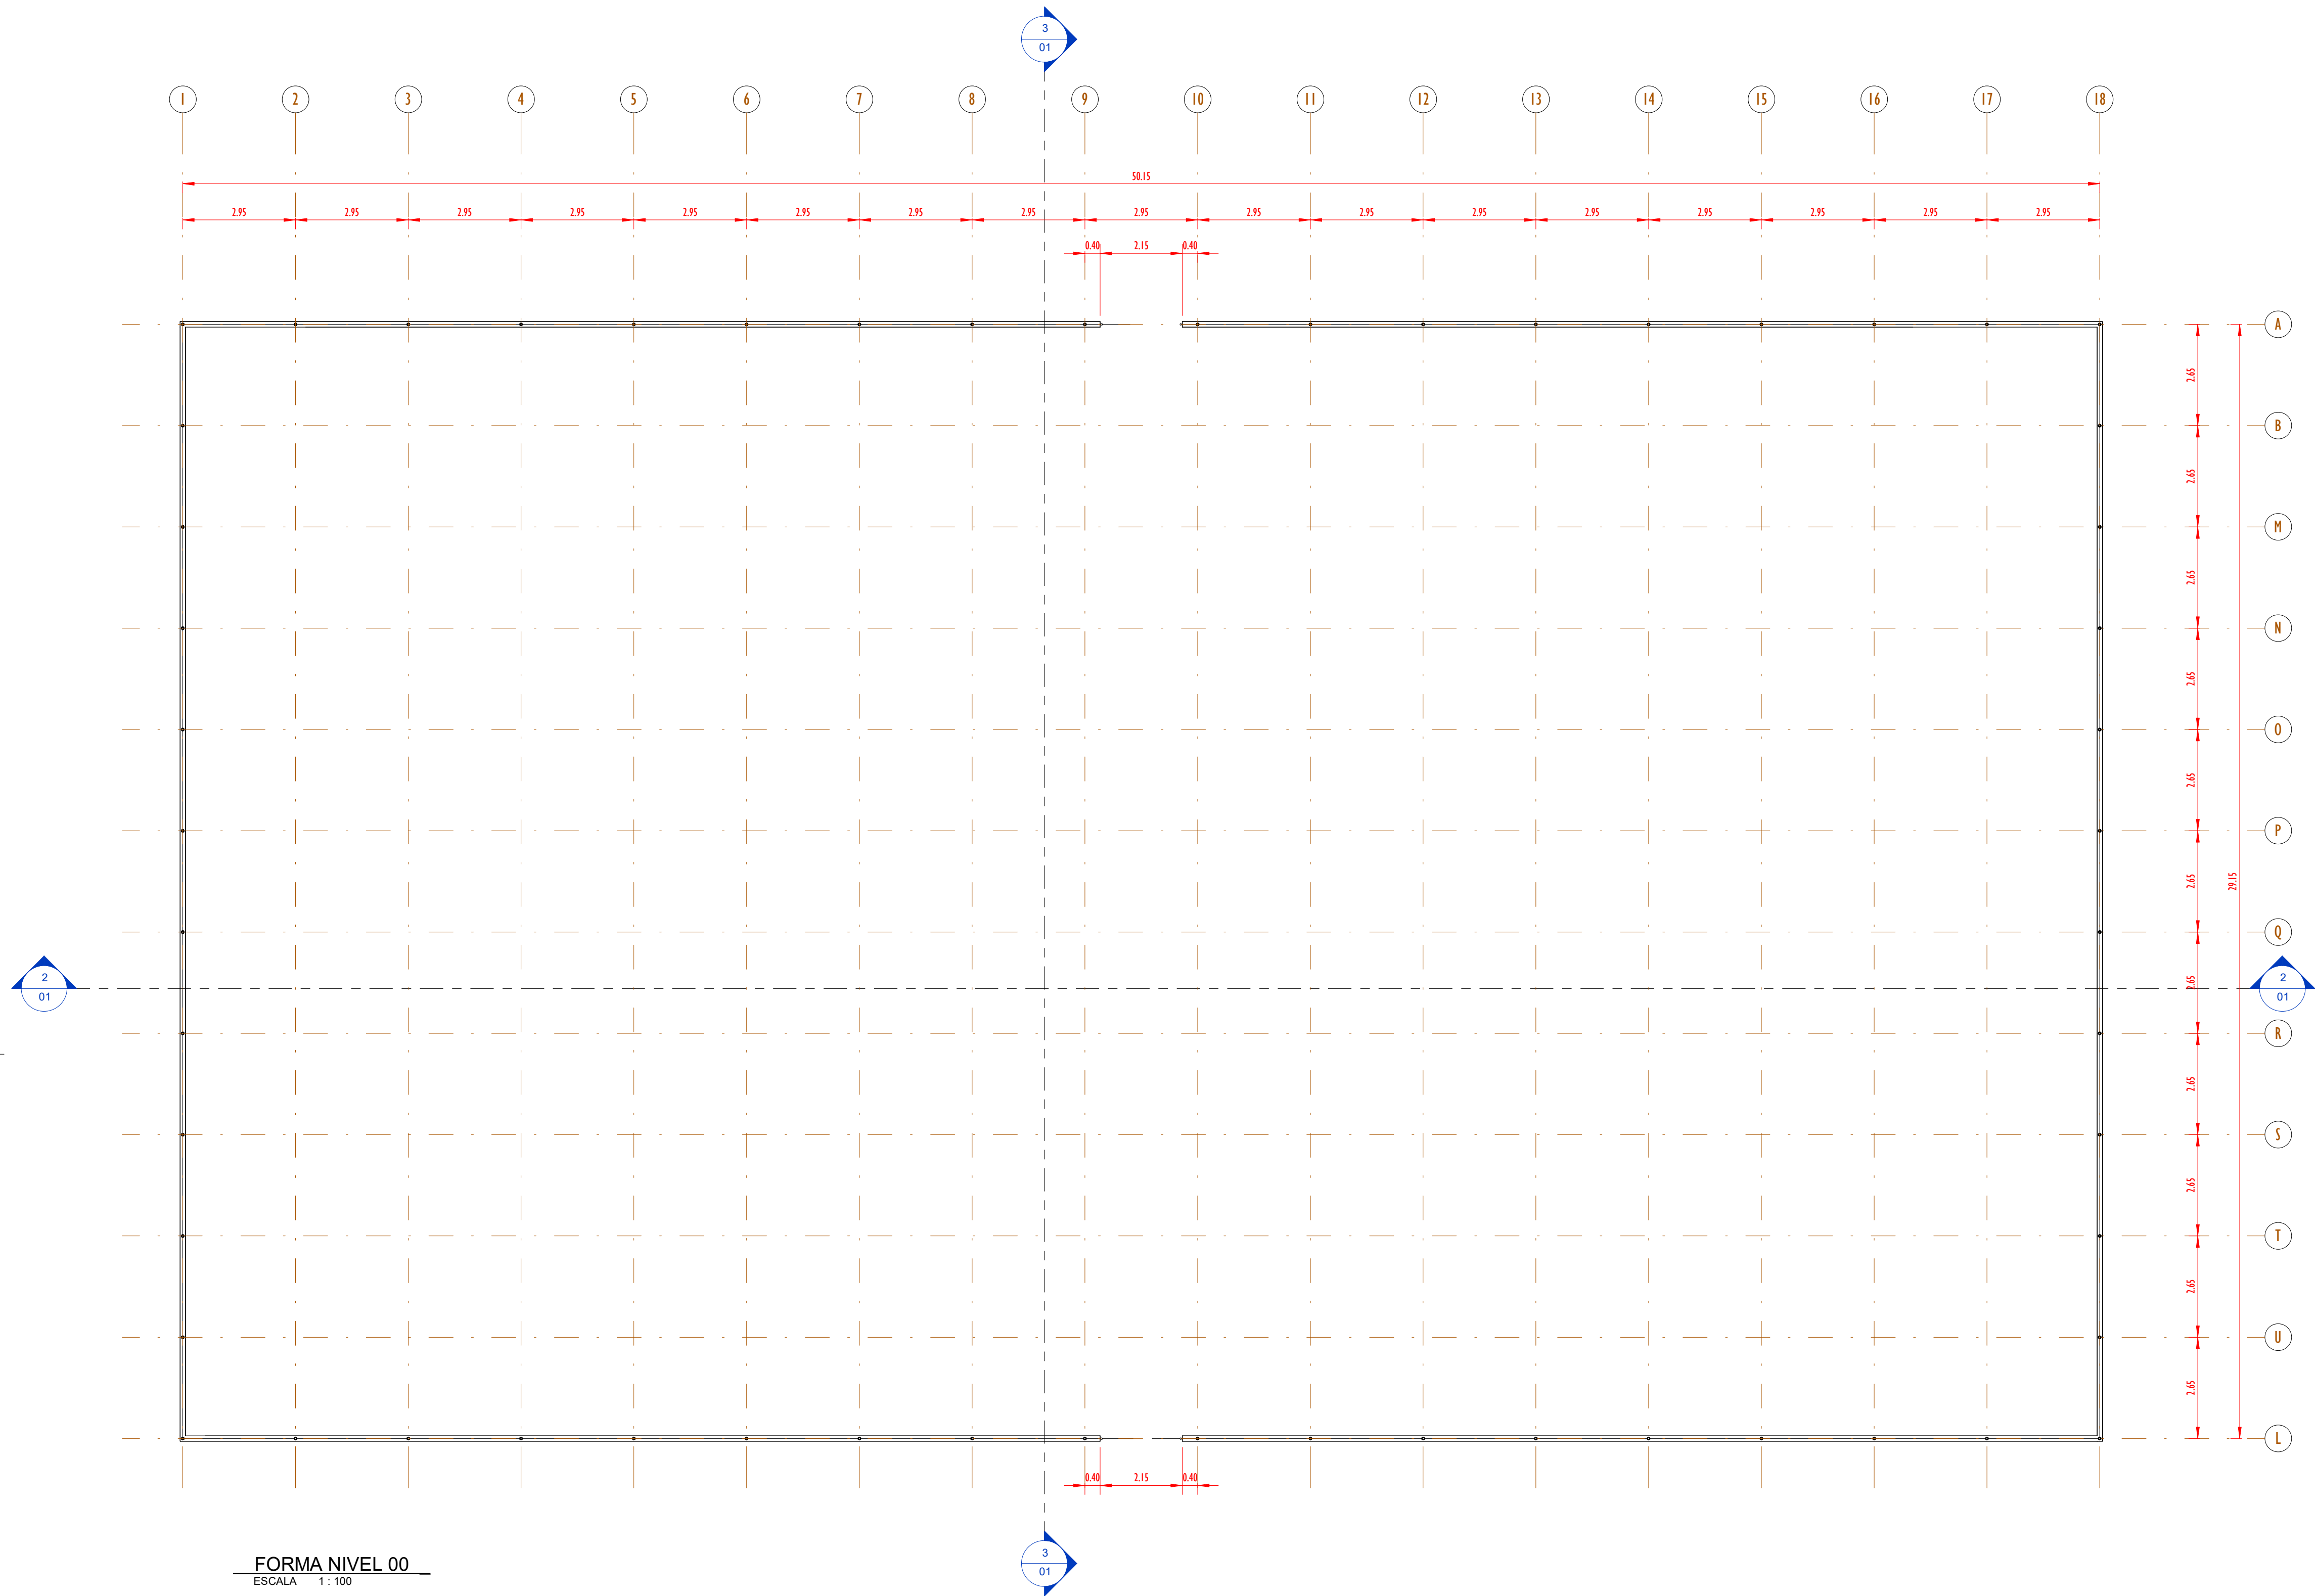

FORMA NIVEL 00
ESCALA 1:100


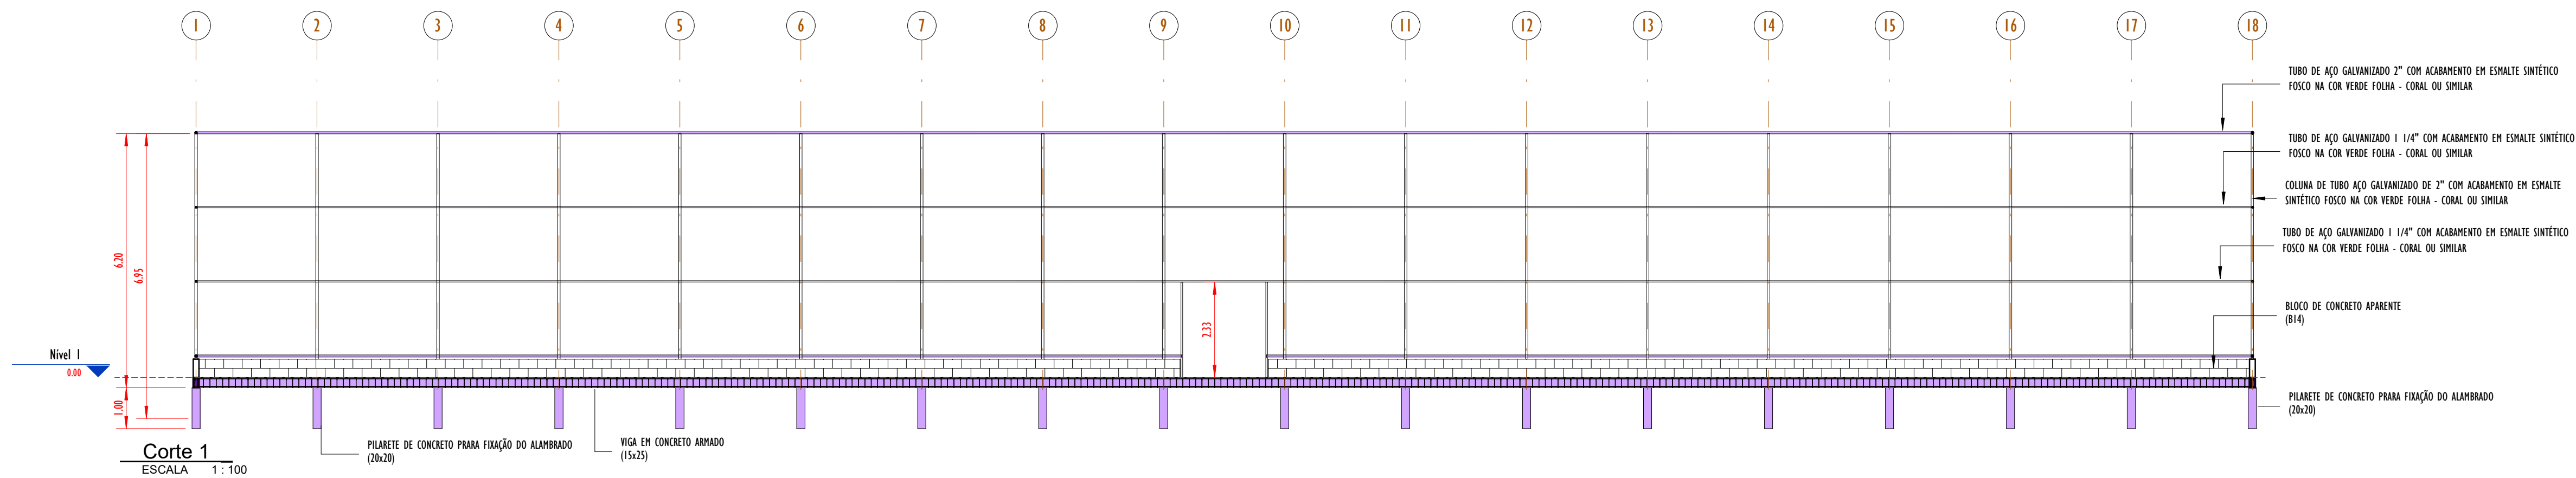


Corte 1
ESCALA 1:100

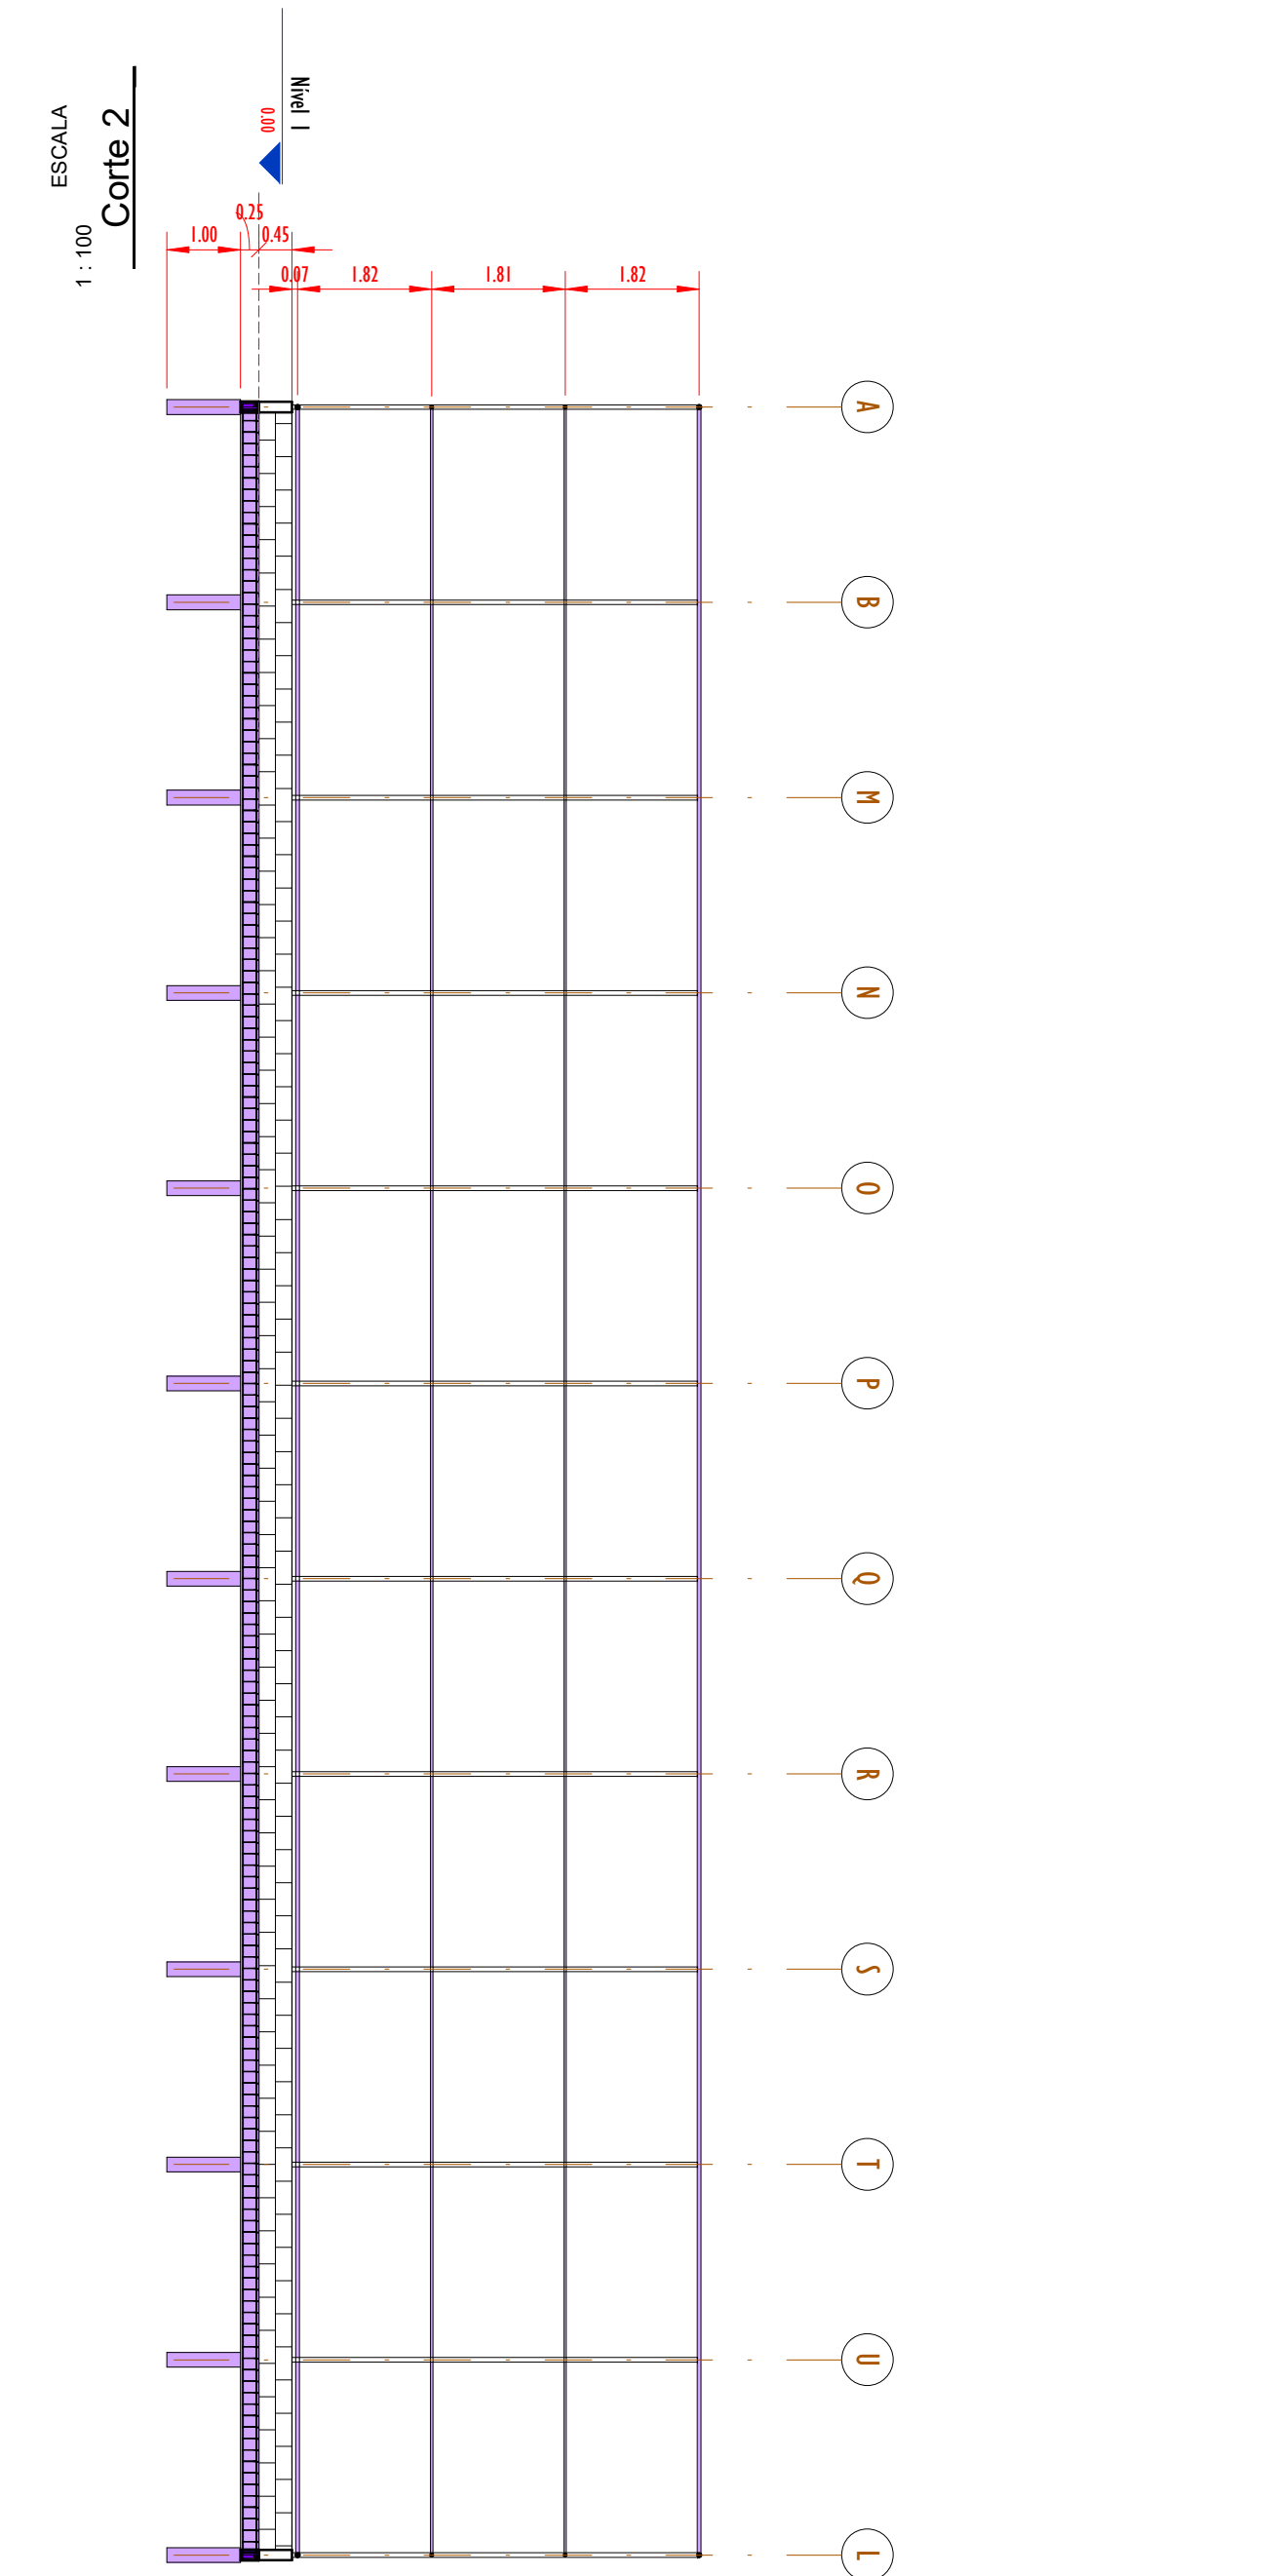


00	EMISÃO INICIAL	08/03/24			
REV.	DESCRIÇÃO	DATA	EXEC.	VERIF.	APROV.
PROGRAMA DE ACELERAÇÃO DO CRESCIMENTO (PAC) MINISTÉRIO DO ESPORTE GOVERNO FEDERAL MINISTÉRIO DO ESPORTE UNião e Reconstrução					
OBJETO DO SERVIÇO:					
PROJETO MODELO ESPAÇO ESPORTIVO COMUNITÁRIO TIPO A					
DESCRIMINAÇÃO:					FOLHA:
PLANTA DE FORMA NIVEL 00 E CORTES					01
AUTOR DO PROJETO: Eng ^o . Gláucia Adriane de Sousa Sulzbach - REG 1118491602MA		DATA: MARÇO/2024			04
PROJETO: PROJETO ESTRUTURAL		REVISÃO: 00		ESCALA 1:100	

QUADRO DE FERRO		
POSICÃO	DIAMETRO	COMPRIMENTO (mm)
N1	8.0	29100 mm
N2	8.0	50100 mm
N3	5.0	670 mm

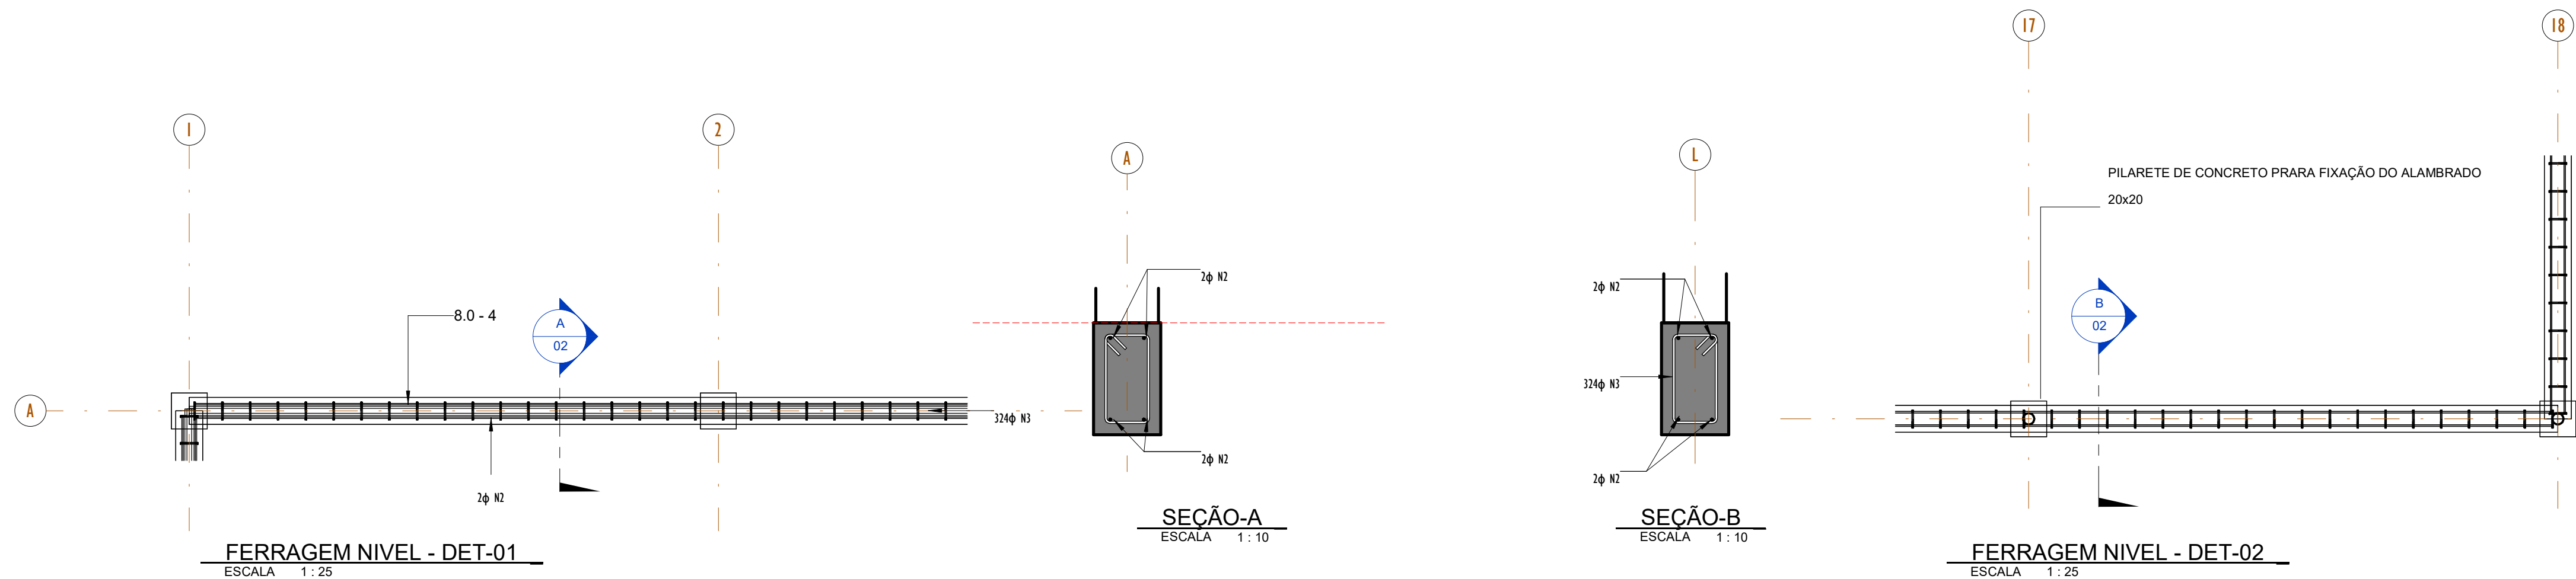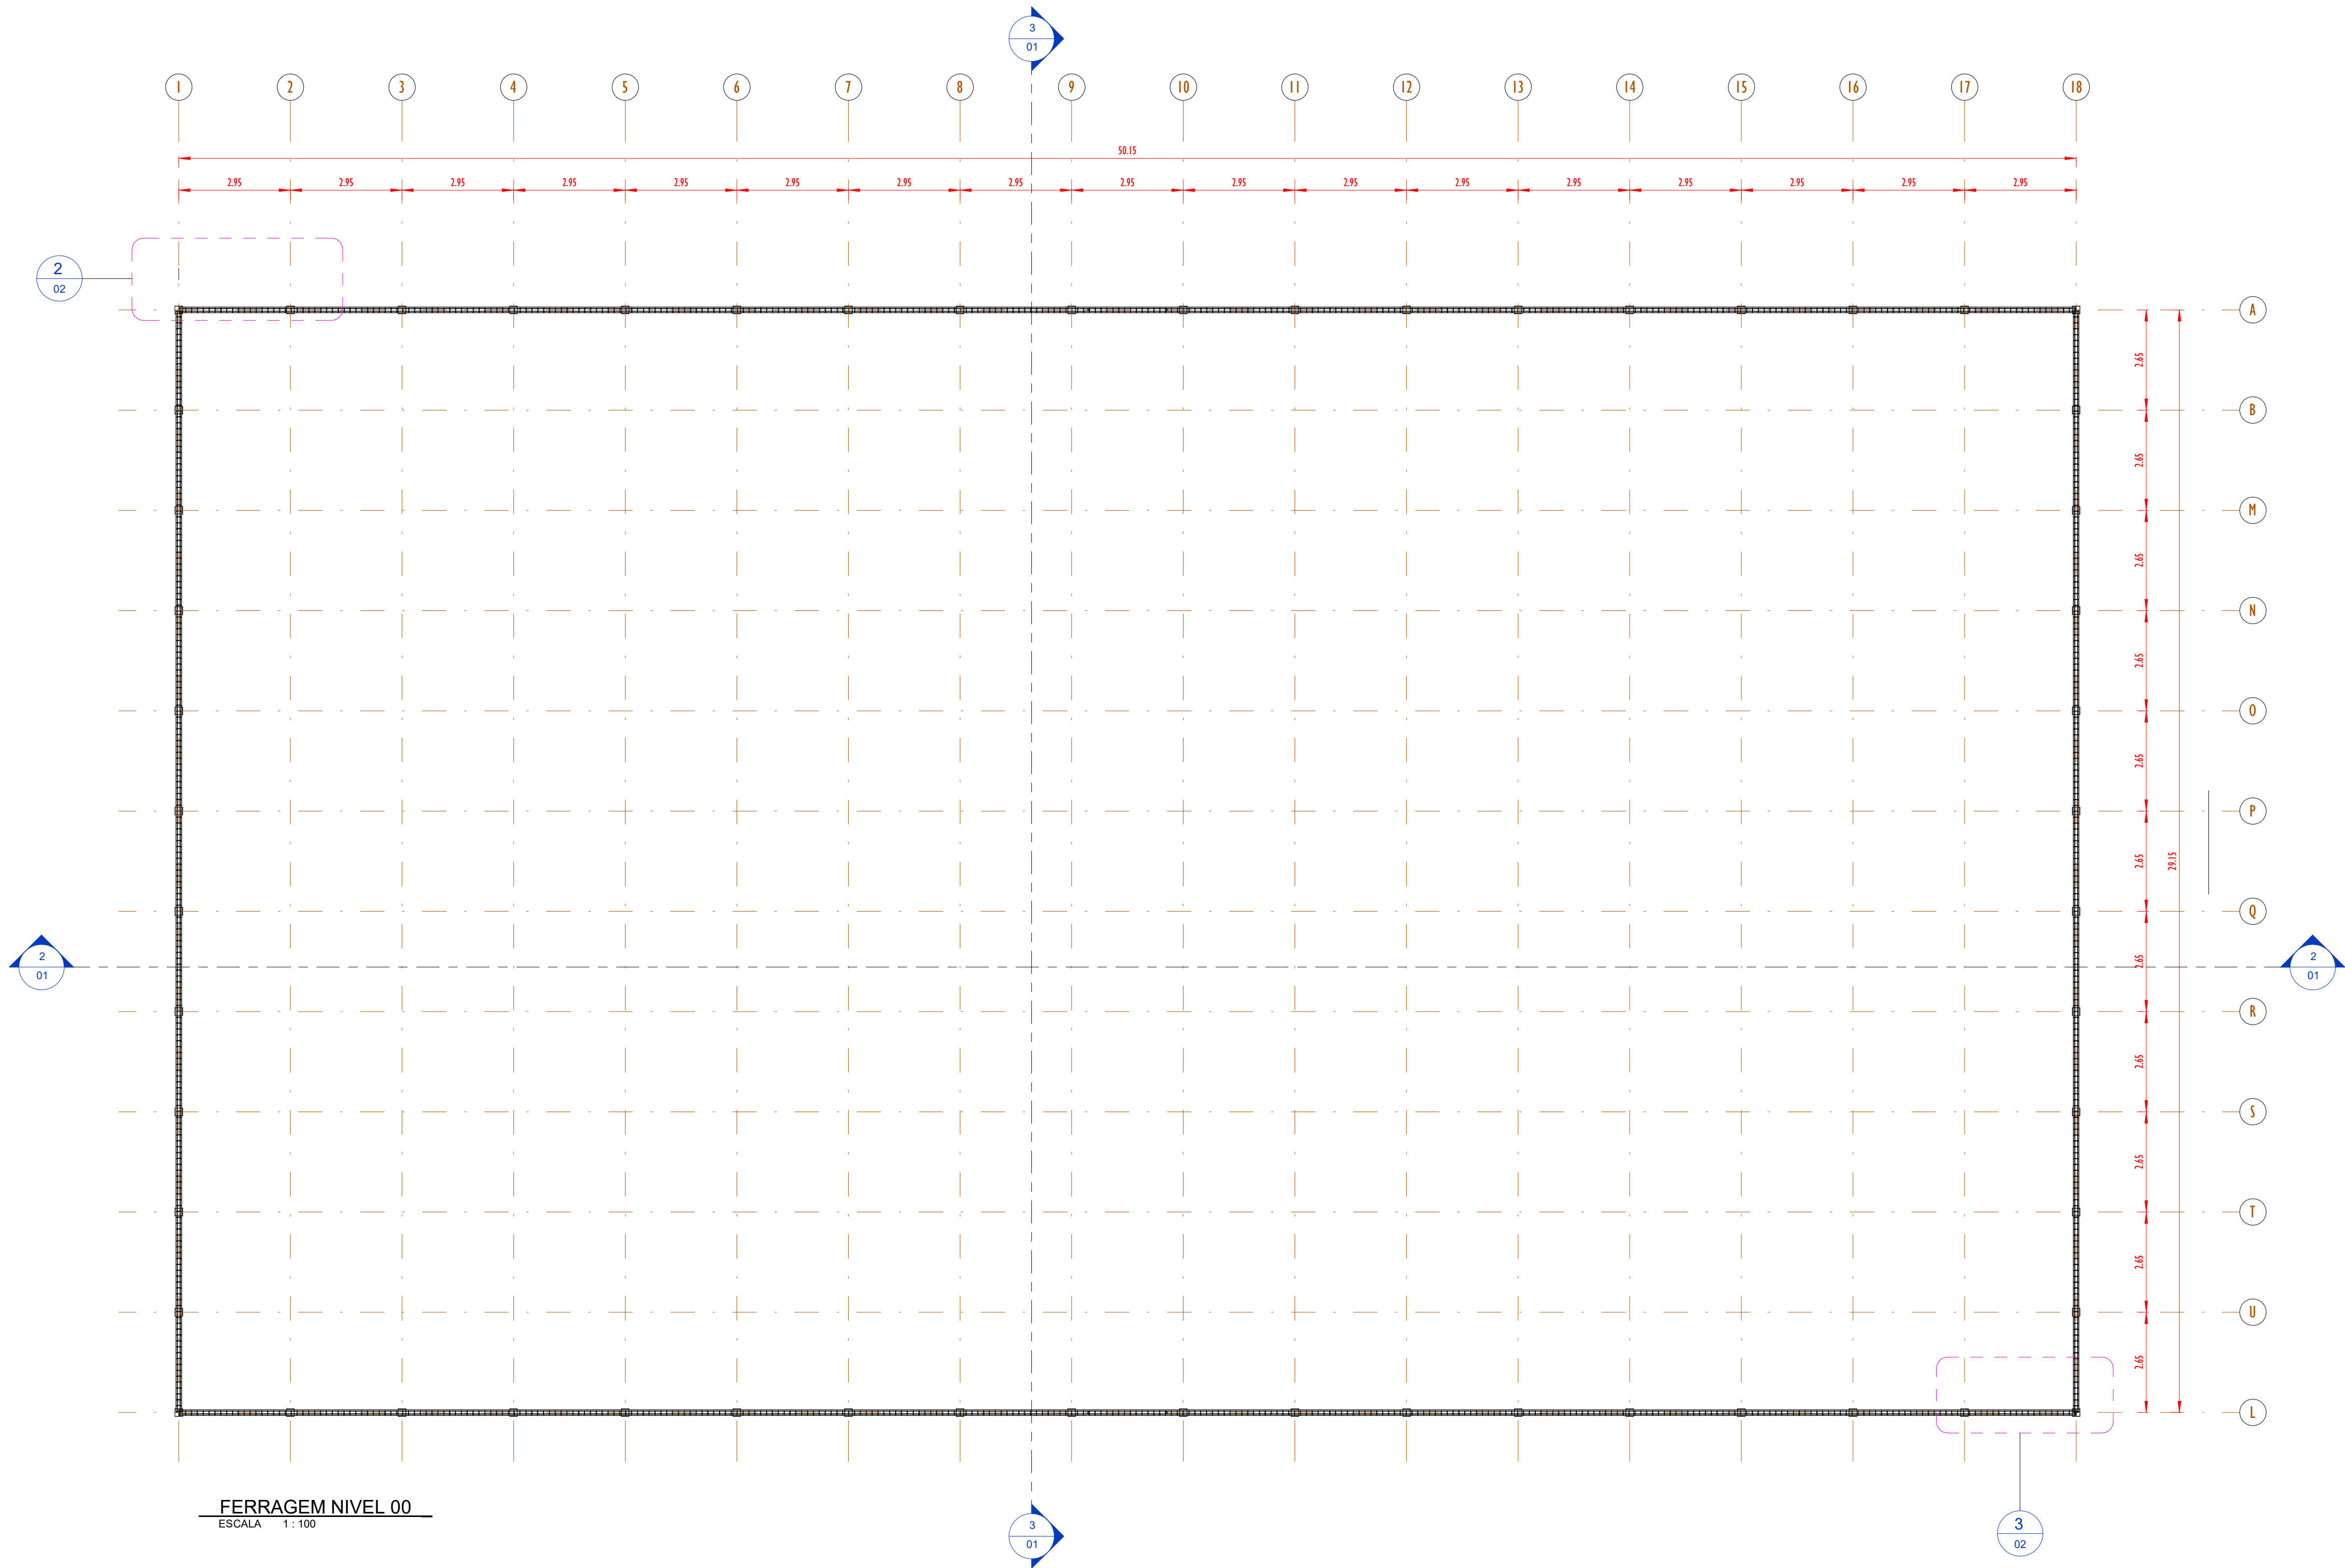


00	EMISSÃO INICIAL	08/03/24			
REV.	DESCRIÇÃO	DATA	EXEC.	VERIF.	APROV.
PROGRAMA DE ACELERAÇÃO DO CRESCIMENTO (PAC) MINISTERIO DO ESPORTE					
OBJETO DO SERVIÇO:					
PROJETO MODELO ESPAÇO ESPORTIVO COMUNITÁRIO TIPO A					
DESCRIMINAÇÃO:				FOLHA:	
PLANTA DE FORMA E DETALHES NIVEL 00				02	
AUTOR DO PROJETO: Eng ^o . Gláucia Adriane de Sousa Sulzbach - REG 1118491602MA		DATA:		MARÇO/2024	
PROJETO:		REVISÃO:		ESCALA	
PROJETO ESTRUTURAL		00		Como Indicado	
				04	

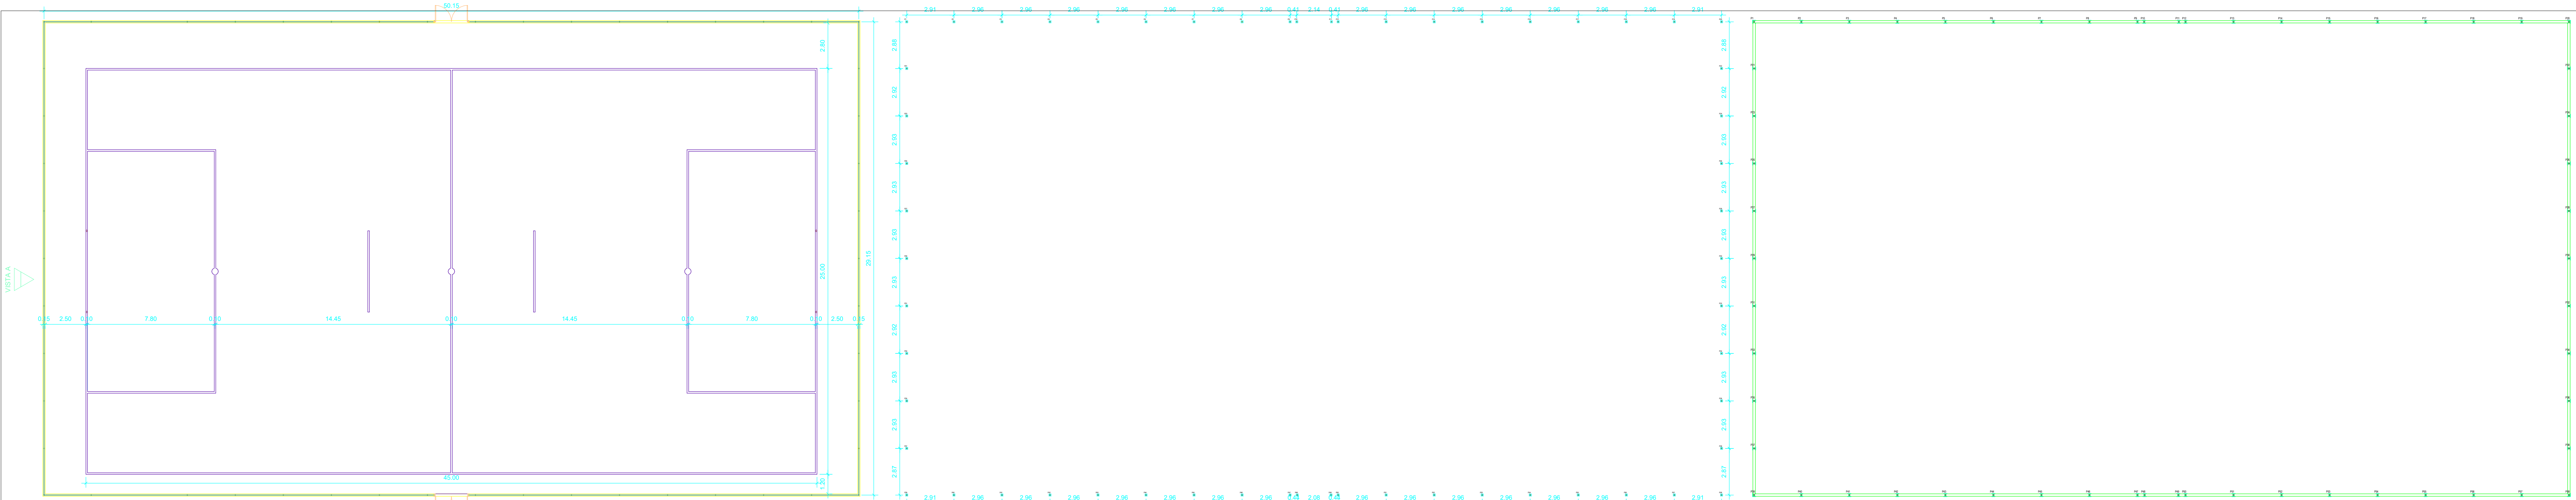


PLANTA BAIXA
ESCALA 1:150

PLANTA DE BROCAS
ESCALA 1:150


PLANTA DE FORMAS BALDRAME
ESCALA 1:150

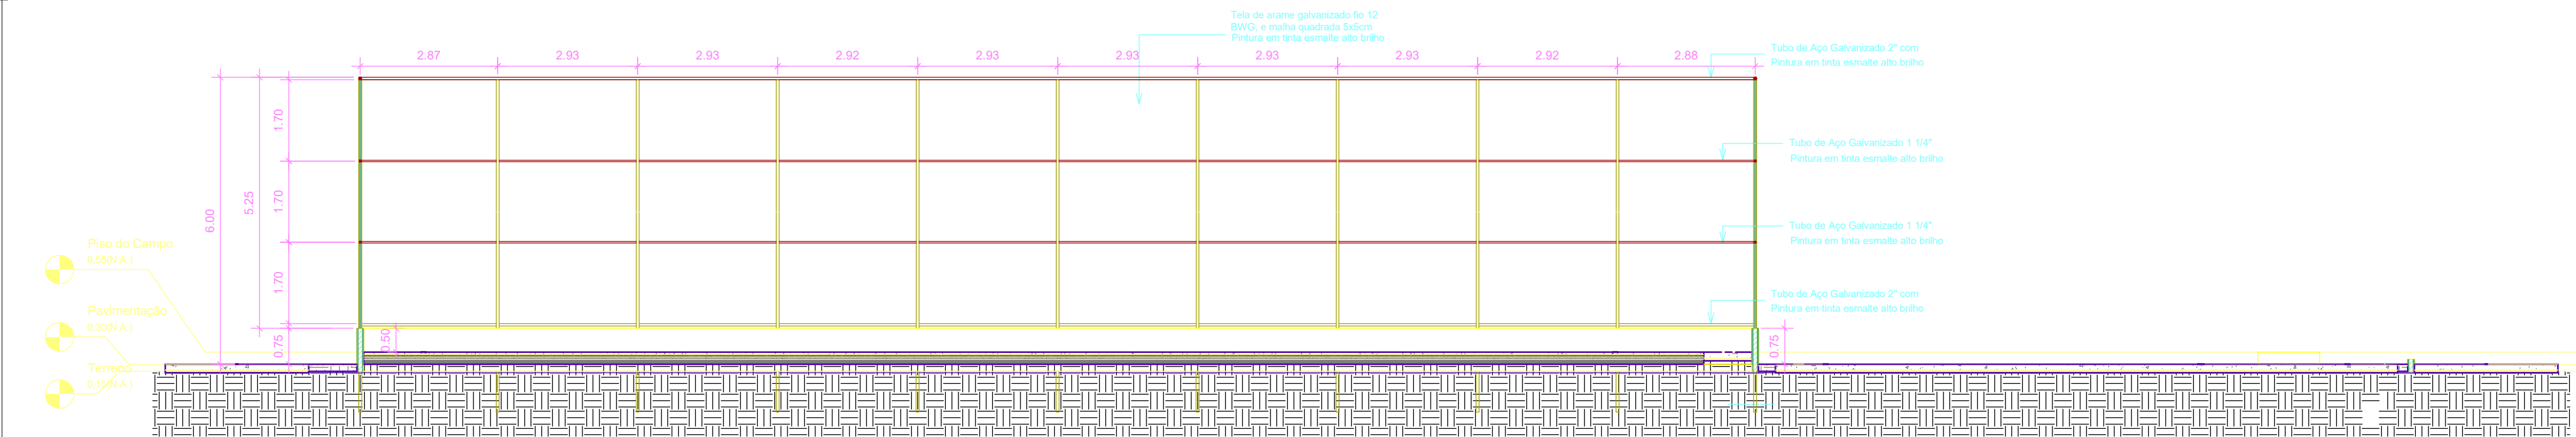

VISTA A
ESCALA 1:100

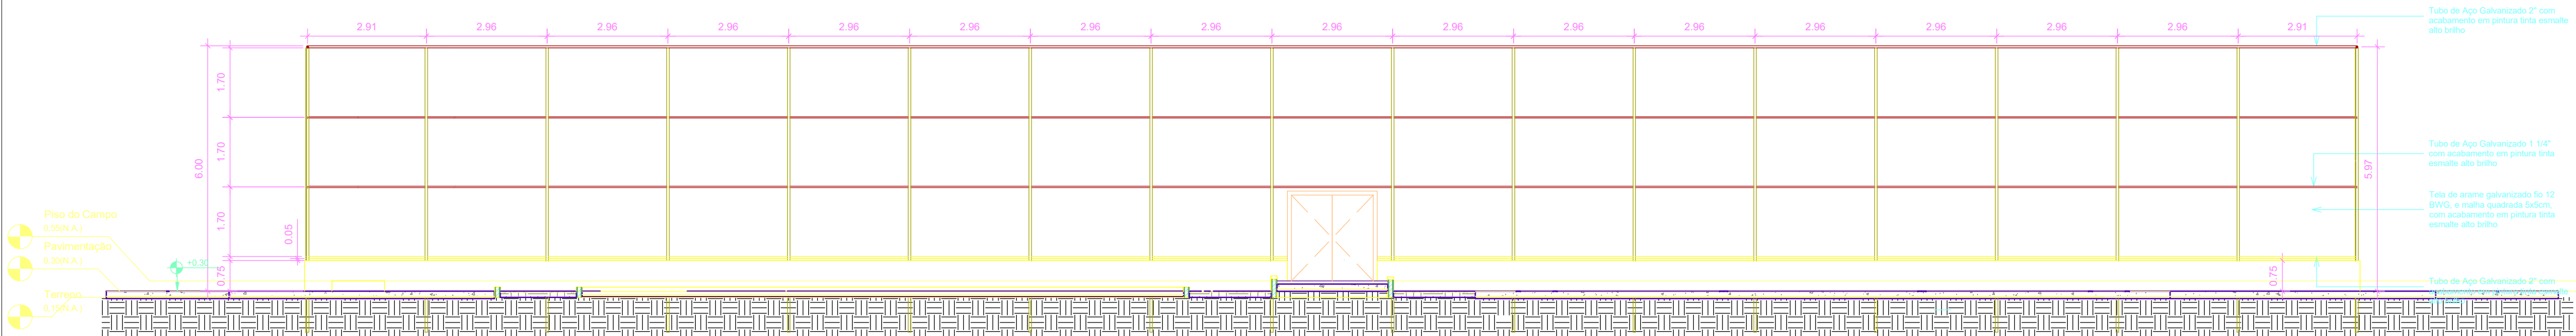


VISTA B
ESCALA 1:100

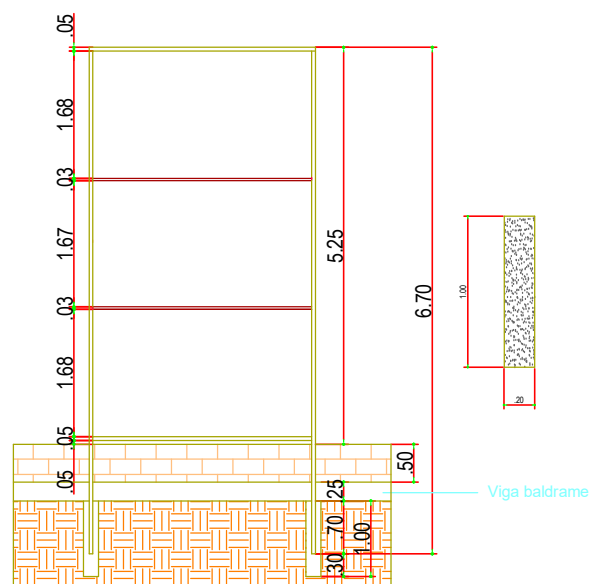


DETALHE FUNDAÇÃO
VISTA A
ESC. 1/100


DET. VIGA BALDRAME (15x25)(58.6m)
ESCALA 1:20

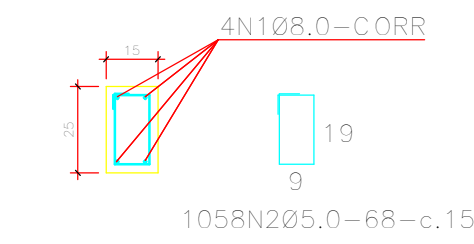

Obs: Cinta sobre alicerce/baldrame.

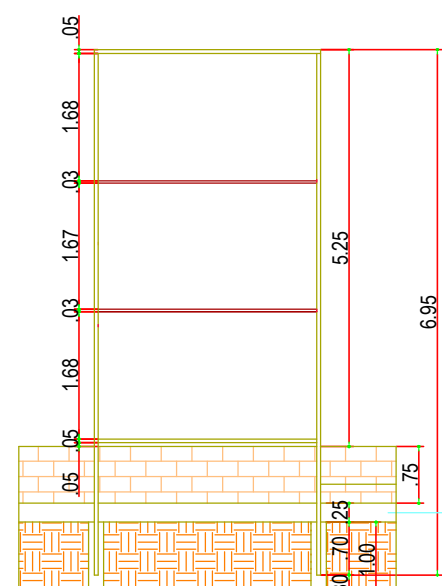


DETALHE FUNDAÇÃO
VISTA B
ESC. 1/100

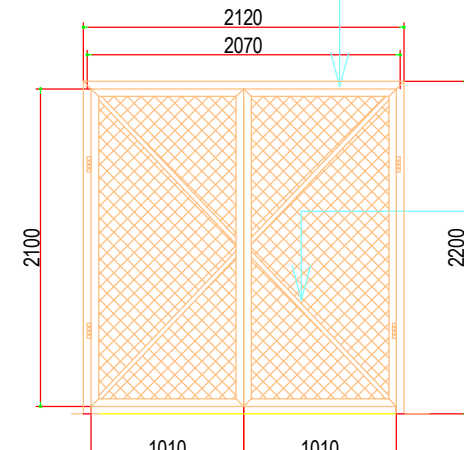

DETALHE DO PORTÃO (mm)
ESC. 1:50

LISTA DOS FERROS			
Nº	Dim.	Quant.	Comprimento (mm)
1	10	1	1000
2	12	1	1200
3	14	1	1400
322	652	1	65200

DETALHE-02

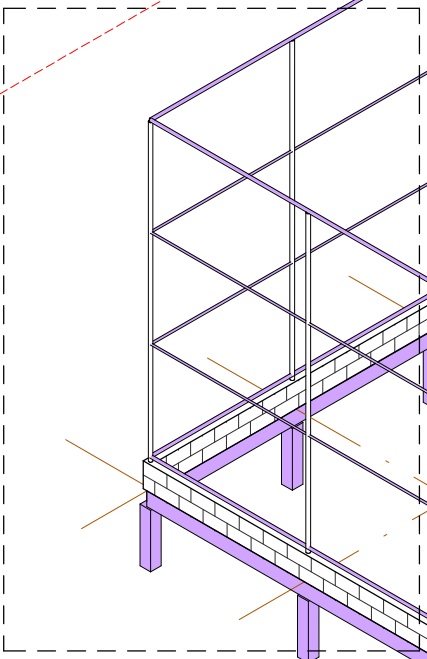


DETALHE-3D_02
ESCALA

- TUBO DE AÇO GALVANIZADO 2" COM ACABAMENTO EM ESMALTE SINTÉTICO
FOSCO NA COR VERDE FOLHA - CORAL OU SIMILAR
- TUBO DE AÇO GALVANIZADO 1 1/4" COM ACABAMENTO EM ESMALTE SINTÉTICO
FOSCO NA COR VERDE FOLHA - CORAL OU SIMILAR
- TUBO DE AÇO GALVANIZADO 1 1/4" COM ACABAMENTO EM ESMALTE SINTÉTICO
FOSCO NA COR VERDE FOLHA - CORAL OU SIMILAR
- COLUNA DE TUBO AÇO GALVANIZADO DE 2" COM ACABAMENTO EM ESMALTE
SINTÉTICO FOSCO NA COR VERDE FOLHA - CORAL OU SIMILAR
- BLOCO DE CONCRETO APARENTE
(B14)
- VIGA EM CONCRETO ARMADO
- PILALETE DE CONCRETO PARA FIXAÇÃO DO ALAMBRADO
(20x20)

DETALHE-3D_02
ESCALA

DETALHE-01

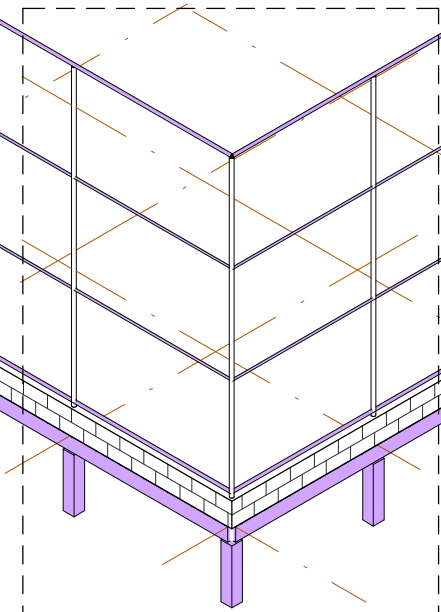

PERSPECTIVA-3D
ESCALA

- TUBO DE AÇO GALVANIZADO 2" COM ACABAMENTO EM ESMALTE SINTÉTICO
FOSCO NA COR VERDE FOLHA - CORAL OU SIMILAR
- TUBO DE AÇO GALVANIZADO 1 1/4" COM ACABAMENTO EM ESMALTE SINTÉTICO
FOSCO NA COR VERDE FOLHA - CORAL OU SIMILAR
- TUBO DE AÇO GALVANIZADO 1 1/4" COM ACABAMENTO EM ESMALTE SINTÉTICO
FOSCO NA COR VERDE FOLHA - CORAL OU SIMILAR
- COLUNA DE TUBO AÇO GALVANIZADO DE 2" COM ACABAMENTO EM ESMALTE
SINTÉTICO FOSCO NA COR VERDE FOLHA - CORAL OU SIMILAR
- TUBO DE AÇO GALVANIZADO 2" COM ACABAMENTO EM ESMALTE SINTÉTICO
FOSCO NA COR VERDE FOLHA - CORAL OU SIMILAR
- BLOCO DE CONCRETO APARENTE
(B14)
- VIGA EM CONCRETO ARMADO
- PILALETE DE CONCRETO PARA FIXAÇÃO DO ALAMBRADO
(20x20)

DETALHE-3D_01
ESCALA

00		EMIÇÃO INICIAL		08/03/24				
REV.		DESCRIÇÃO		DATA		EXEC.		VERIF. APROV.
PROGRAMA DE ACELERAÇÃO DO CRESCIMENTO (PAC) MINISTERIO DO ESPORTE				NOVO PAC INVESTIMENTOS E EMPREGO		MINISTÉRIO DO ESPORTE		GOVERNO FEDERAL  UNIÃO E RECONSTRUÇÃO
OBJETO DO SERVIÇO:								
PROJETO MODELO ESPAÇO ESPORTIVO COMUNITÁRIO TIPO A								
DESCRIMINAÇÃO:							FOLHA:	
PERSPECTIVA 3D E DETALHES							04	
AUTOR DO PROJETO: Eng ^o .:Gláucia Adriane de Sousa Sulzbach - REG 1118491602MA				DATA:		MARÇO/2024		
PROJETO:		REVISÃO:		ESCALA		04		
PROJETO ESTRUTURAL		00						