


**NOTAS**



- MEDIDAS E NÍVEIS EM METROS.
- VERIFICAR PRECISÃO DAS DATAS DOS PLANOS NO PROJETO ESTRUTURAL.
- VERIFICAR PRECISÃO DAS DATAS DOS PLANOS DE DETALHAMENTO.
- EM CASO DE CONFLITO DE INFORMAÇÕES ENTRE O PROJETO GRÁFICO E O MEMORIAL DESCRITIVO, PREVALECE A INFORMAÇÃO CONTIDA NOS DESENHOS.
- AS TERCERAS NESTE PROJETO SOMENTE COM AUTORIZAÇÃO EXPRESSA DO FINE

**REFERÊNCIAS**


- PLANILHA DE QUANTITATIVOS
- MEMORIAL DESCRITIVO E ESPECIFICAÇÕES TÉCNICAS MARCAS FABRICANTES DE MATERIAIS RELACIONADOS AOS PROJETOS CONSTITUIREM APENAS COMO REFERÊNCIA. O FINE NÃO DIRECIONA A ESCOLHA DE MARCAS E NÃO MANTÉM CADASTRO DE FABRICANTES.

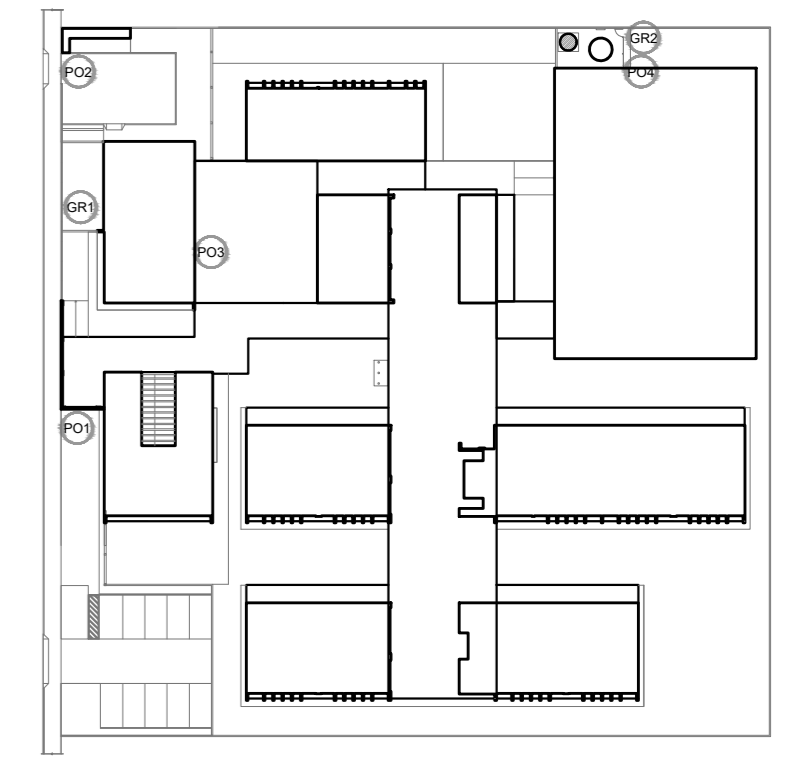


CROQUI DE REFERÊNCIA

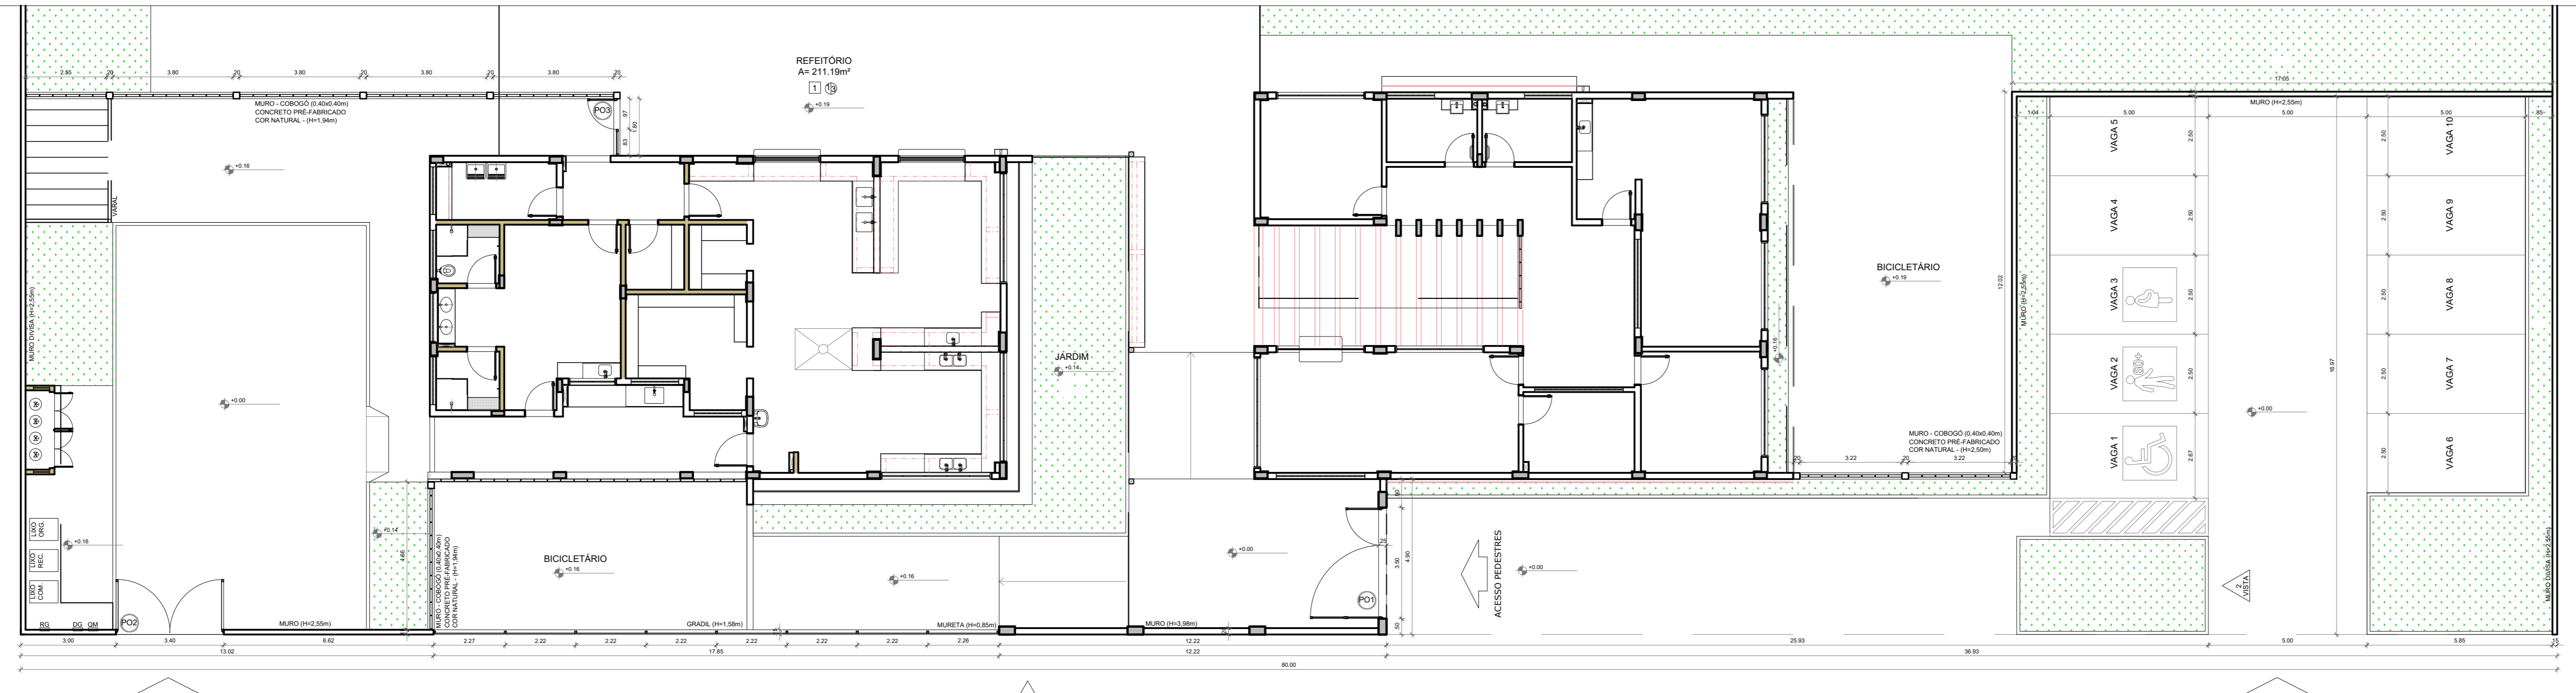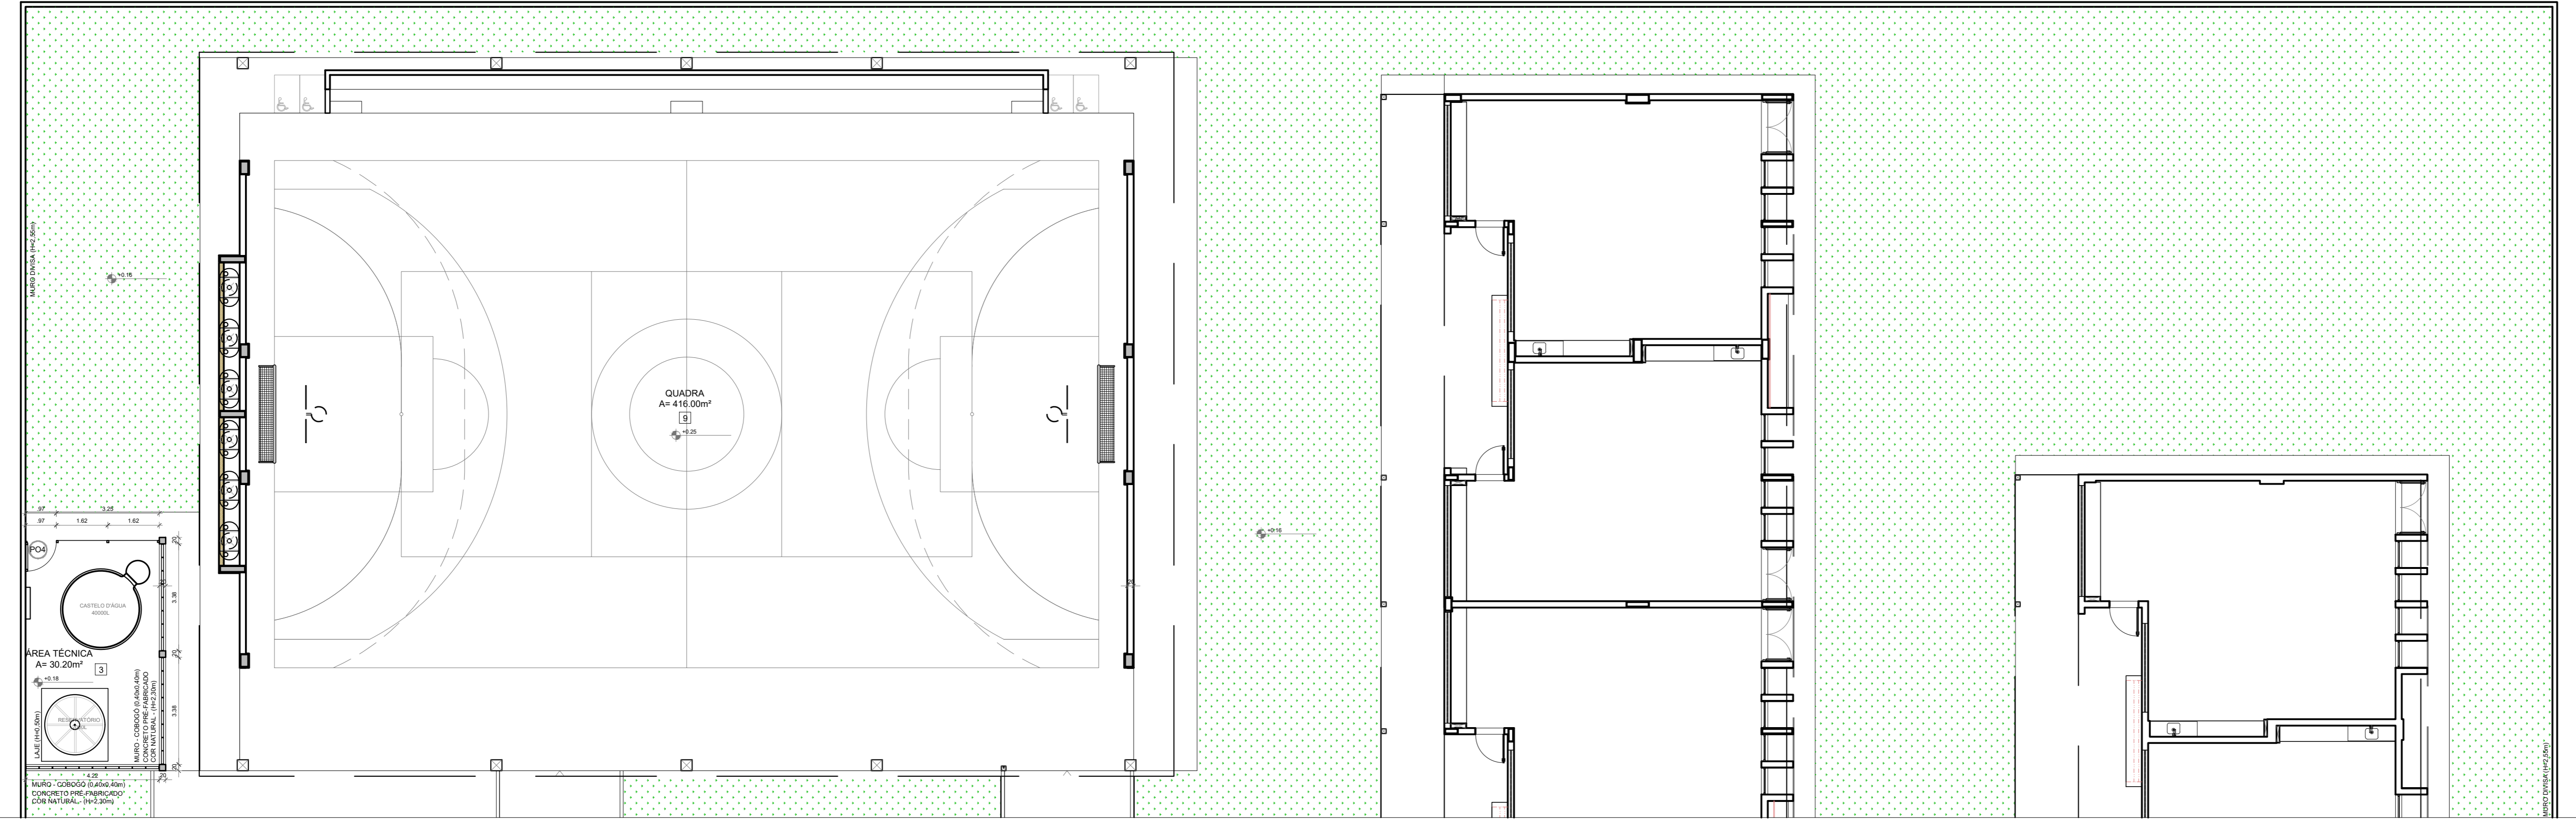

1 PLANTA BAIXA - PORTÕES E FECHAMENTOS  
ESCALA 1/100

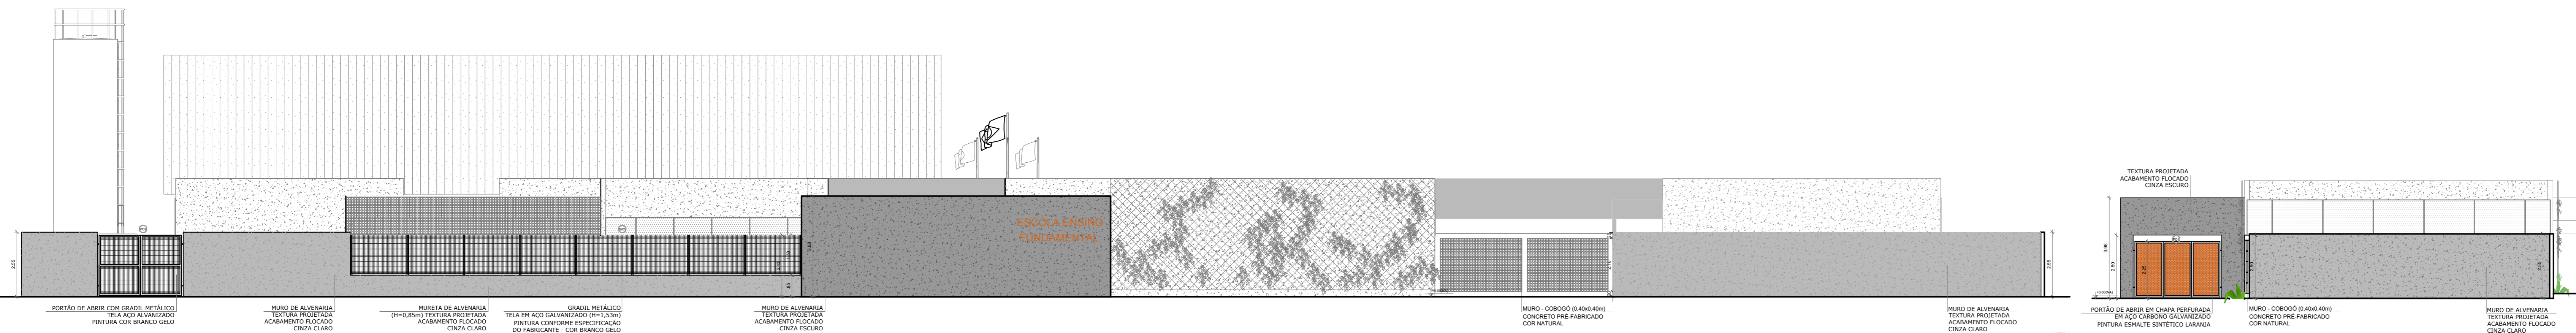

2 VISTAS - PORTÕES E FECHAMENTOS  
ESCALA 1/100

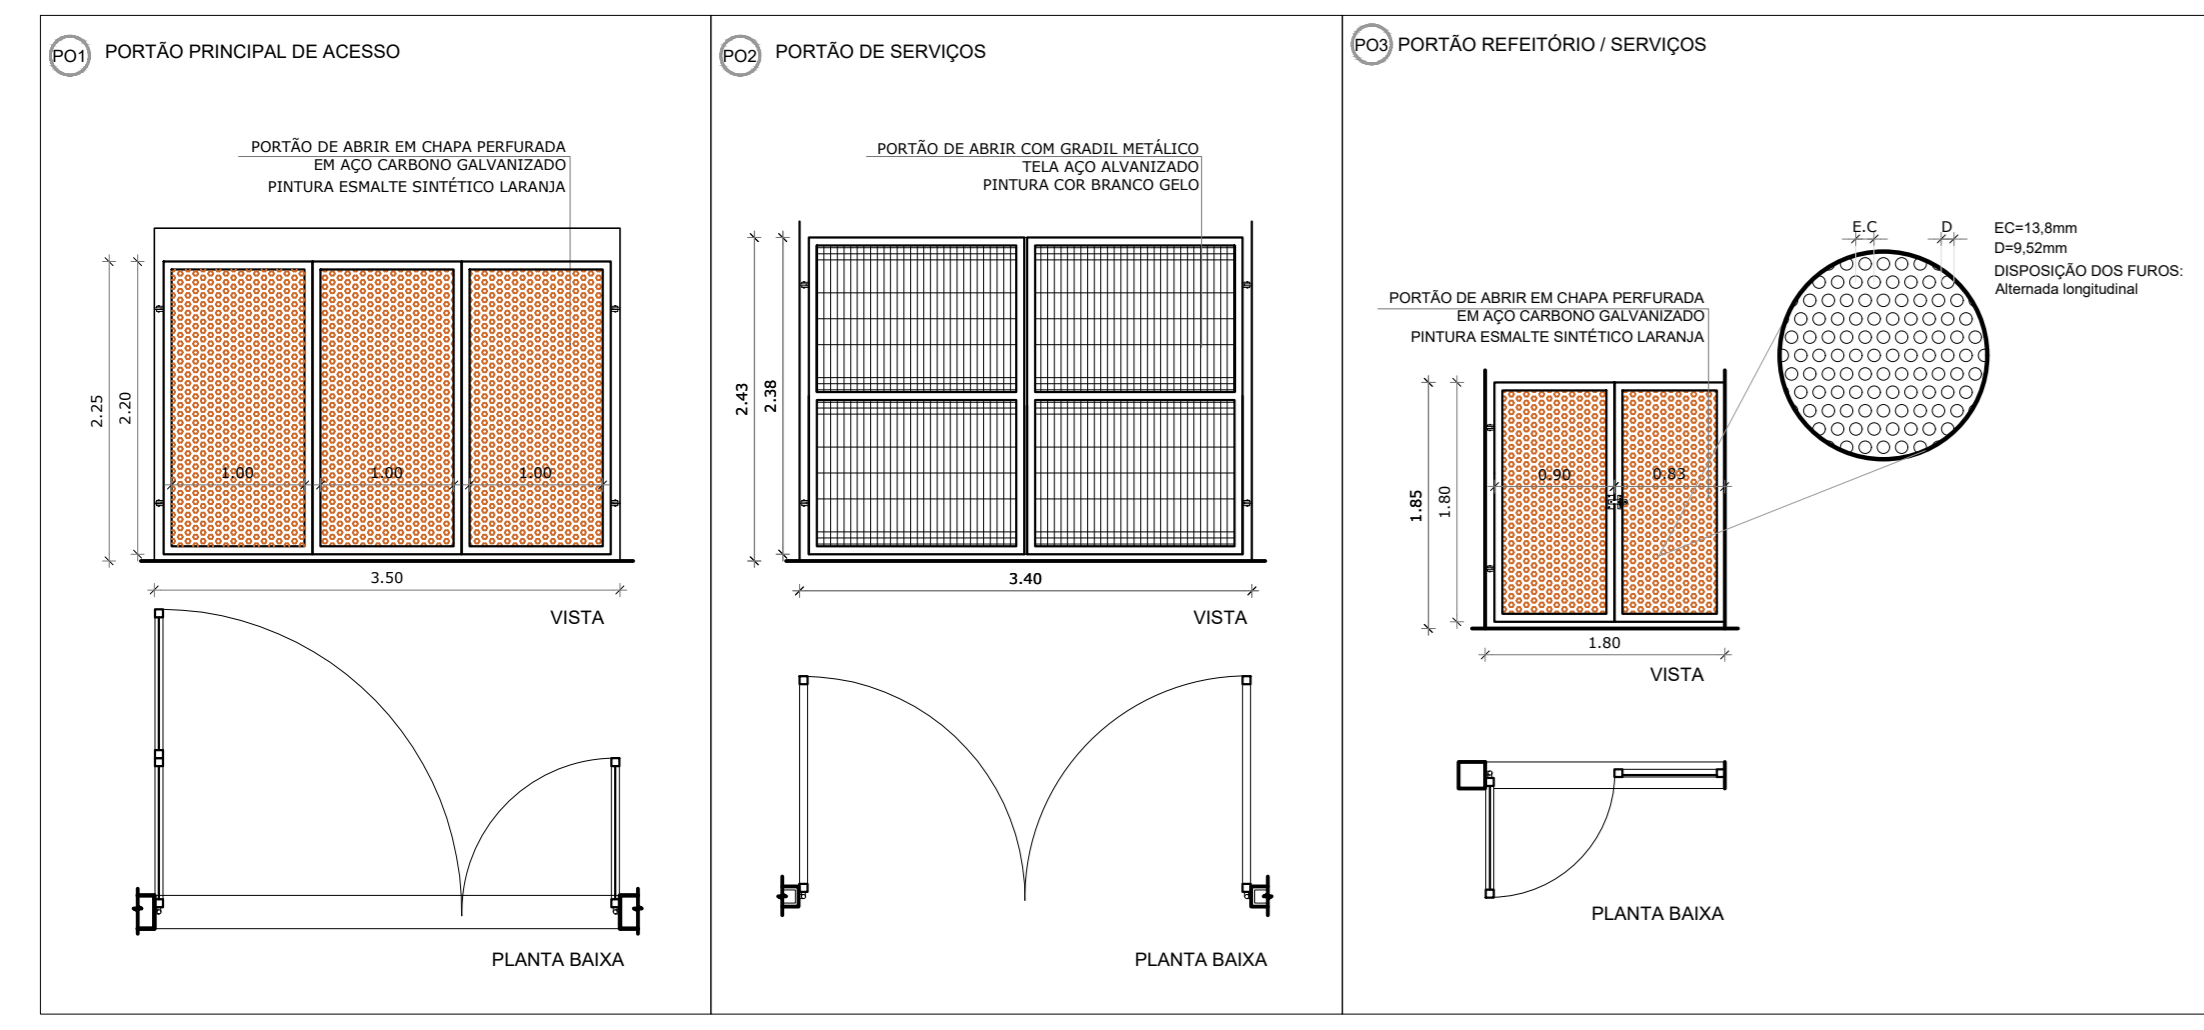


3 DETALHAMENTO DOS PORTÕES  
ESCALA 1/50

**LEGENDA DE PORTÕES - PORTÕES METÁLICOS**

REF.	Dimensões (cm)	Quantidade	TIPO	AMBIENTES
P01	350 x 220	01	02 folhas - de abrir	Acesso principal pedestres
P02	340 x 238	01	02 folhas - de abrir	Pátio de serviço
P03	180 x 180	01	01 folha - de abrir	Refetório
P04	90 x 203	01	01 folha - de abrir	Área técnica

**GRADIL METÁLICO**

REF.	TIPO	Seção (cm)	Altura (cm)
GR1	PILARETE	4 x 6	158
GR2	GRADIL	5 x 20	153
GR3	PILARETE	4 x 6	208
GR4	GRADIL	5 x 20	203

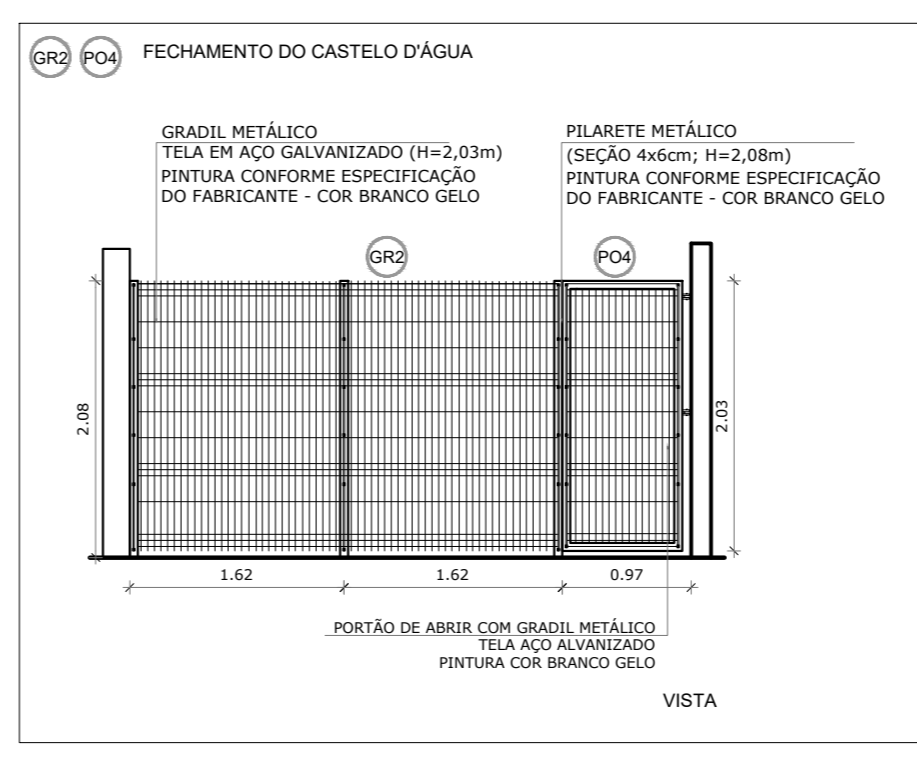

4 DETALHAMENTO GRADIL  
ESCALA 1/50

Nº DATA DESCRIÇÃO  
CONTROLE DE REVISÕES

**FNDE** Fundo Nacional de Desenvolvimento da Educação

**MINISTÉRIO DA EDUCAÇÃO**

**PROJETO PADRÃO - FNDE**

PROPRIETÁRIO: \_\_\_\_\_  
ENDEREÇO: \_\_\_\_\_  
MUNICÍPIO - UF: \_\_\_\_\_  
PROPRIETÁRIO: \_\_\_\_\_  
RESP. TÉCNICO: \_\_\_\_\_ CREA: \_\_\_\_\_  
AUTOR DO PROJETO: \_\_\_\_\_ CAU: \_\_\_\_\_

DELTO: \_\_\_\_\_ CREA: \_\_\_\_\_  
RA: \_\_\_\_\_

OBSERVAÇÕES:

**ESCOLA 9 SALAS DE AULA - MODELO TÉRREO**  
**PROJETO DE ARQUITETURA**

COORDENAÇÃO: \_\_\_\_\_  
CGEST - Coordenação Geral de Infraestrutura Educacional

DETALHAMENTO  
PLANTA BAIXA E ELEVAÇÕES  
PORTÕES E MUROS

ARQ

REVISÃO: R.00  
ESCALA: INDICADA  
DATA EMISSÃO: JANEIRO/2021

PRONOME: \_\_\_\_\_  
34/49