

**1 PLANTA BAIXA**  
ESCALA 1/75

**ESPECIFICAÇÕES**

**PISO**


- GRANITINA COM JUNTAS PLÁSTICAS A CADA 1.00m
- CERÂMICA 45x45 cm PEI 3, COR BRANCO GELO, ANTIREFRATANTE
- CONCRETO DESEMPELADO COM JUNTAS PLÁSTICAS A CADA 1.00m
- CONCRETO DESEMPELADO ACABAMENTO LISO E JUNTAS PLÁSTICAS A CADA 1.00m
- BLOCO INTERTRAVADO DE CONCRETO
- PISO GRAMA DE CONCRETO
- ÁRVA
- GRANILHO
- PISO INDUSTRIAL POLIDO EM CONCRETO ARMADO

**PAREDE**


- PINTURA ACRÍLICA COR BRANCO GELO SOBRE MASSA CORRIDA
- PINTURA ACRÍLICA COR BRANCO GELO COM RODMEO DE MADEIRA (15cm) FIXADO À QUINTA DO PISO (ver detalhes em especificações)
- CERÂMICA COR BRANCO GELO DO PISO AO TETO
- CERÂMICA COR BRANCO GELO COM FAIXA DE PASTILHA CERÂMICA COR LARANJA NA PARTE INFERIOR E SUPERIOR, ACIMA PINTURA ACRÍLICA COR BRANCO GELO (ver detalhes em especificações)
- PASTILHA CERÂMICA COR CINZA ATE 10-10cm, ACIMA PINTURA ACRÍLICA COR CINZA CLARO (ver especificações)
- PASTILHA CERÂMICA COR CINZA CLARO SOBRE REBOCO LISO
- PINTURA ACRÍLICA COR LARANJA SOBRE REBOCO LISO
- PINTURA ACRÍLICA COR LARANJA SOBRE REBOCO LISO

**TETO**


- FORRO DE GESSO ACARTOMADO COM MASSA CORRIDA E PINTURA PVA COR BRANCO NEVE
- FORRO EM FIBRA MINERAL, RECOVERTEL COM ESTRUTURA DE ALUMÍNIO NATURAL
- FORRO METÁLICO COLMÉIA
- LAJE DE CONCRETO

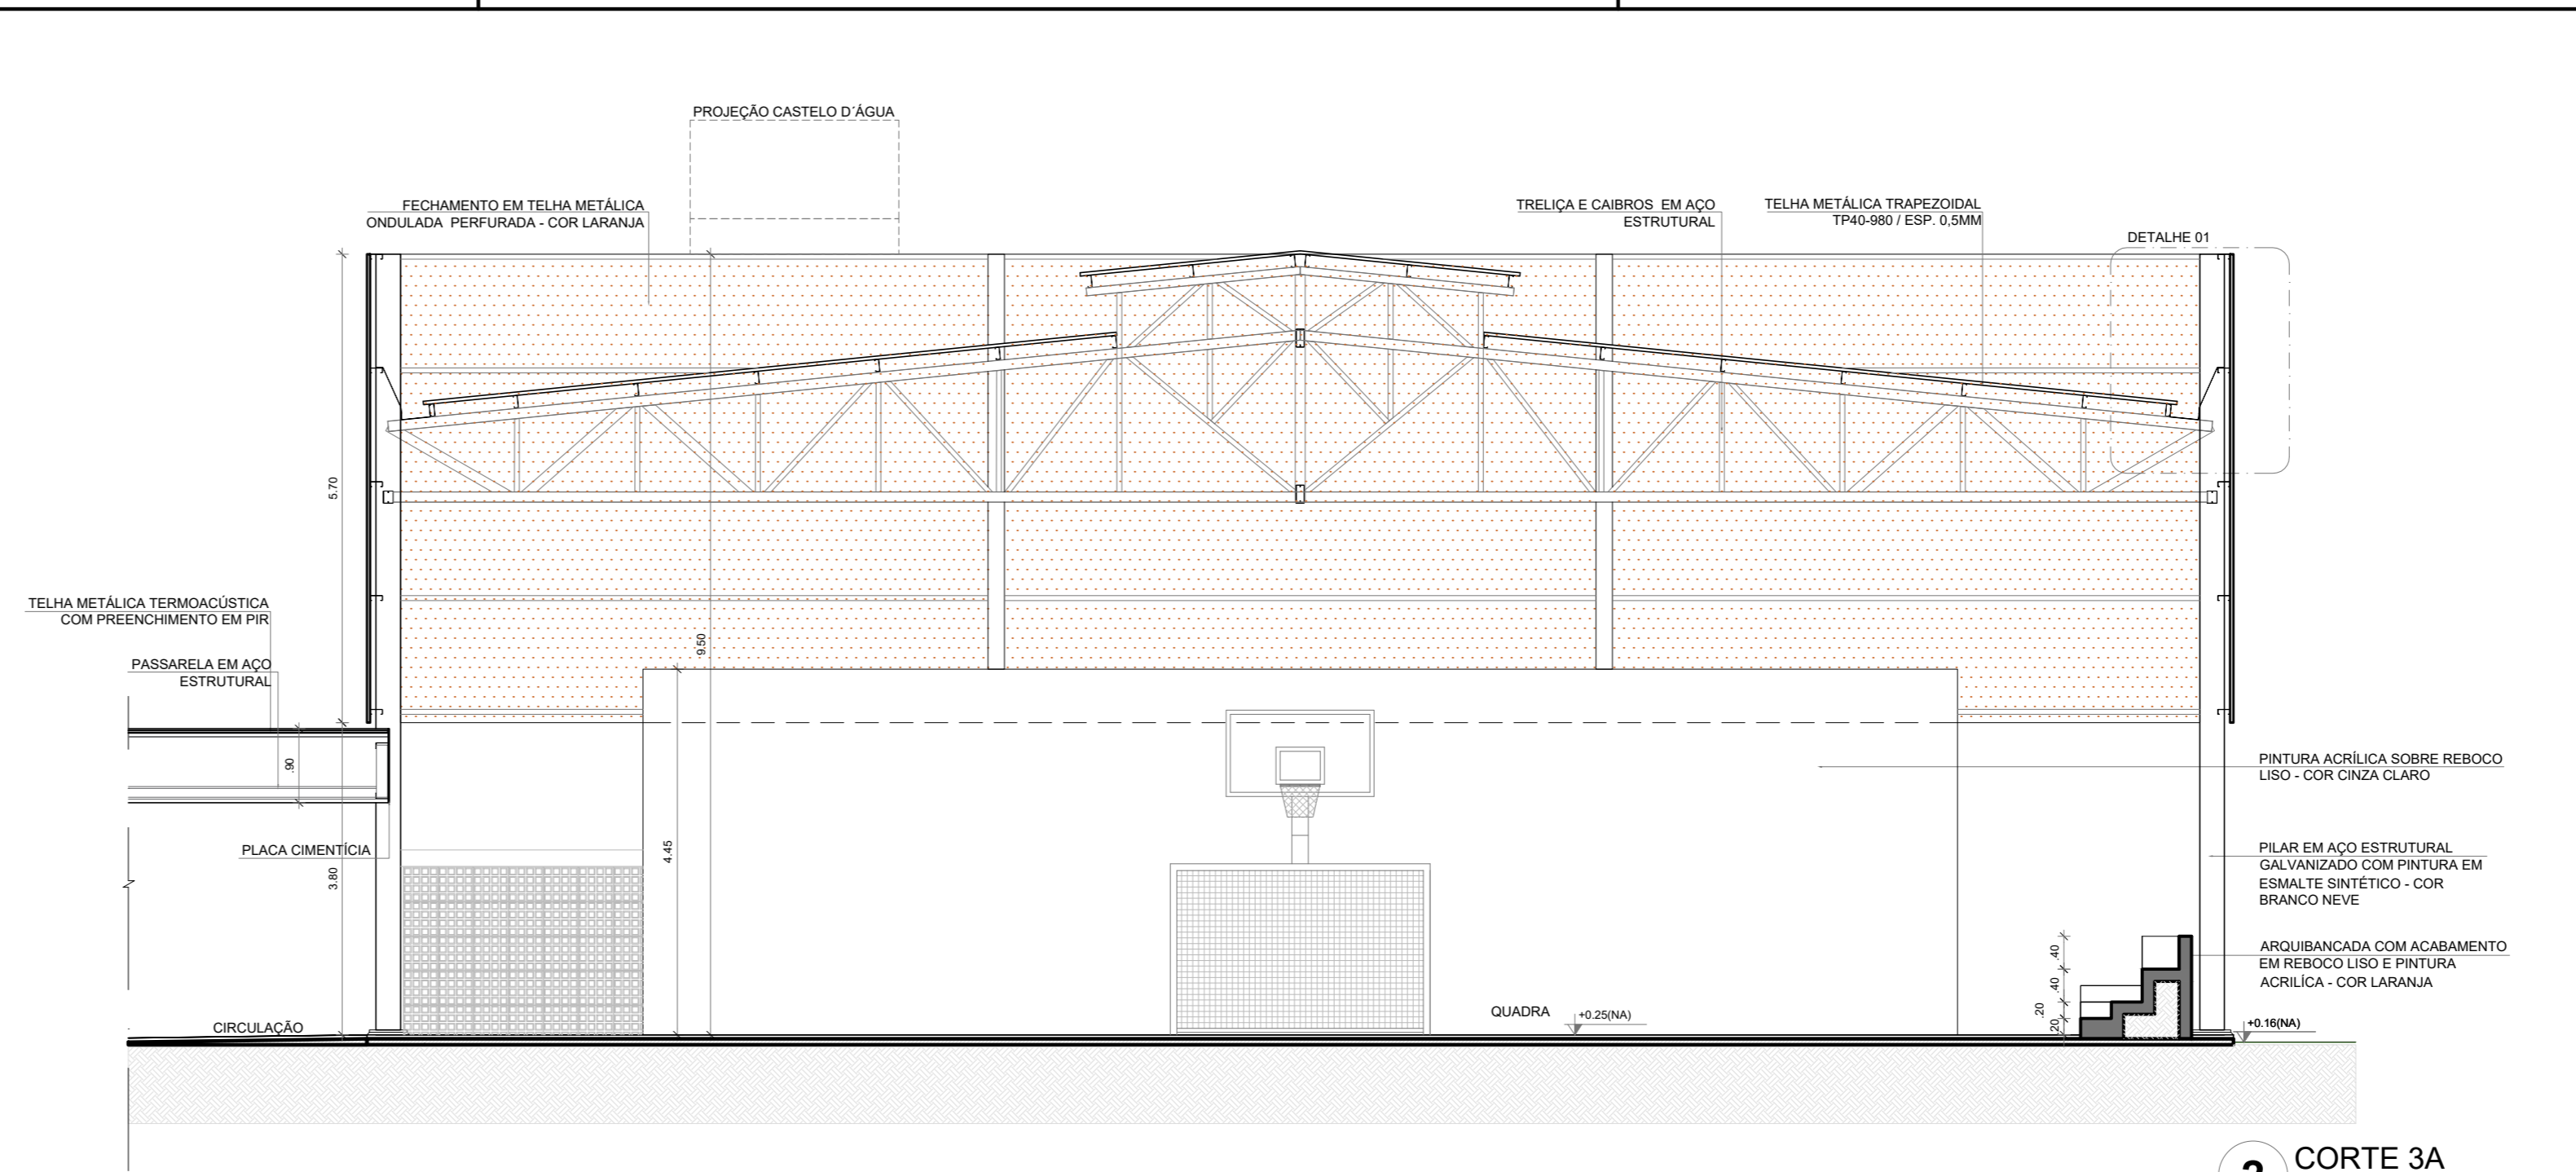


**2 CORTE 3A**  
ESCALA 1/75

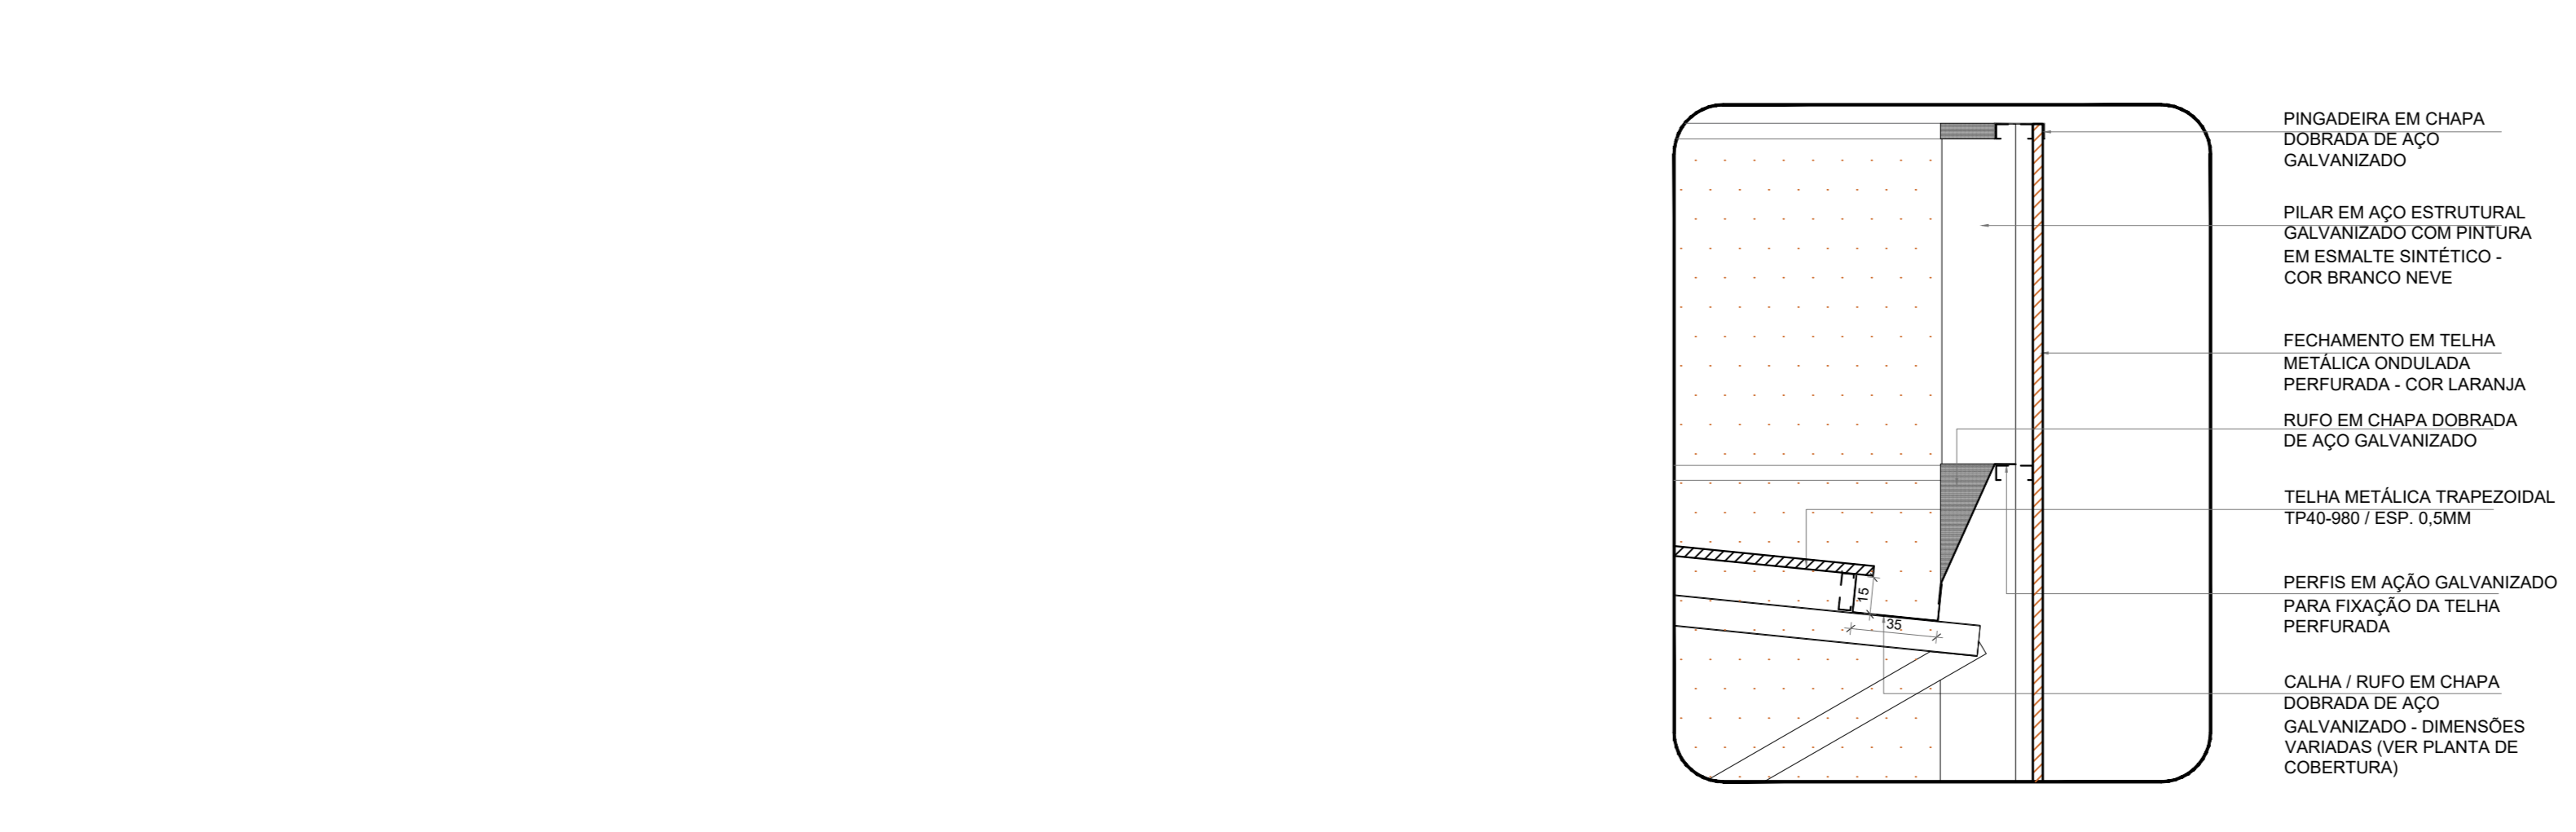

**3 DETALHE 01 - CALHA E RUFO**  
ESCALA 1/25

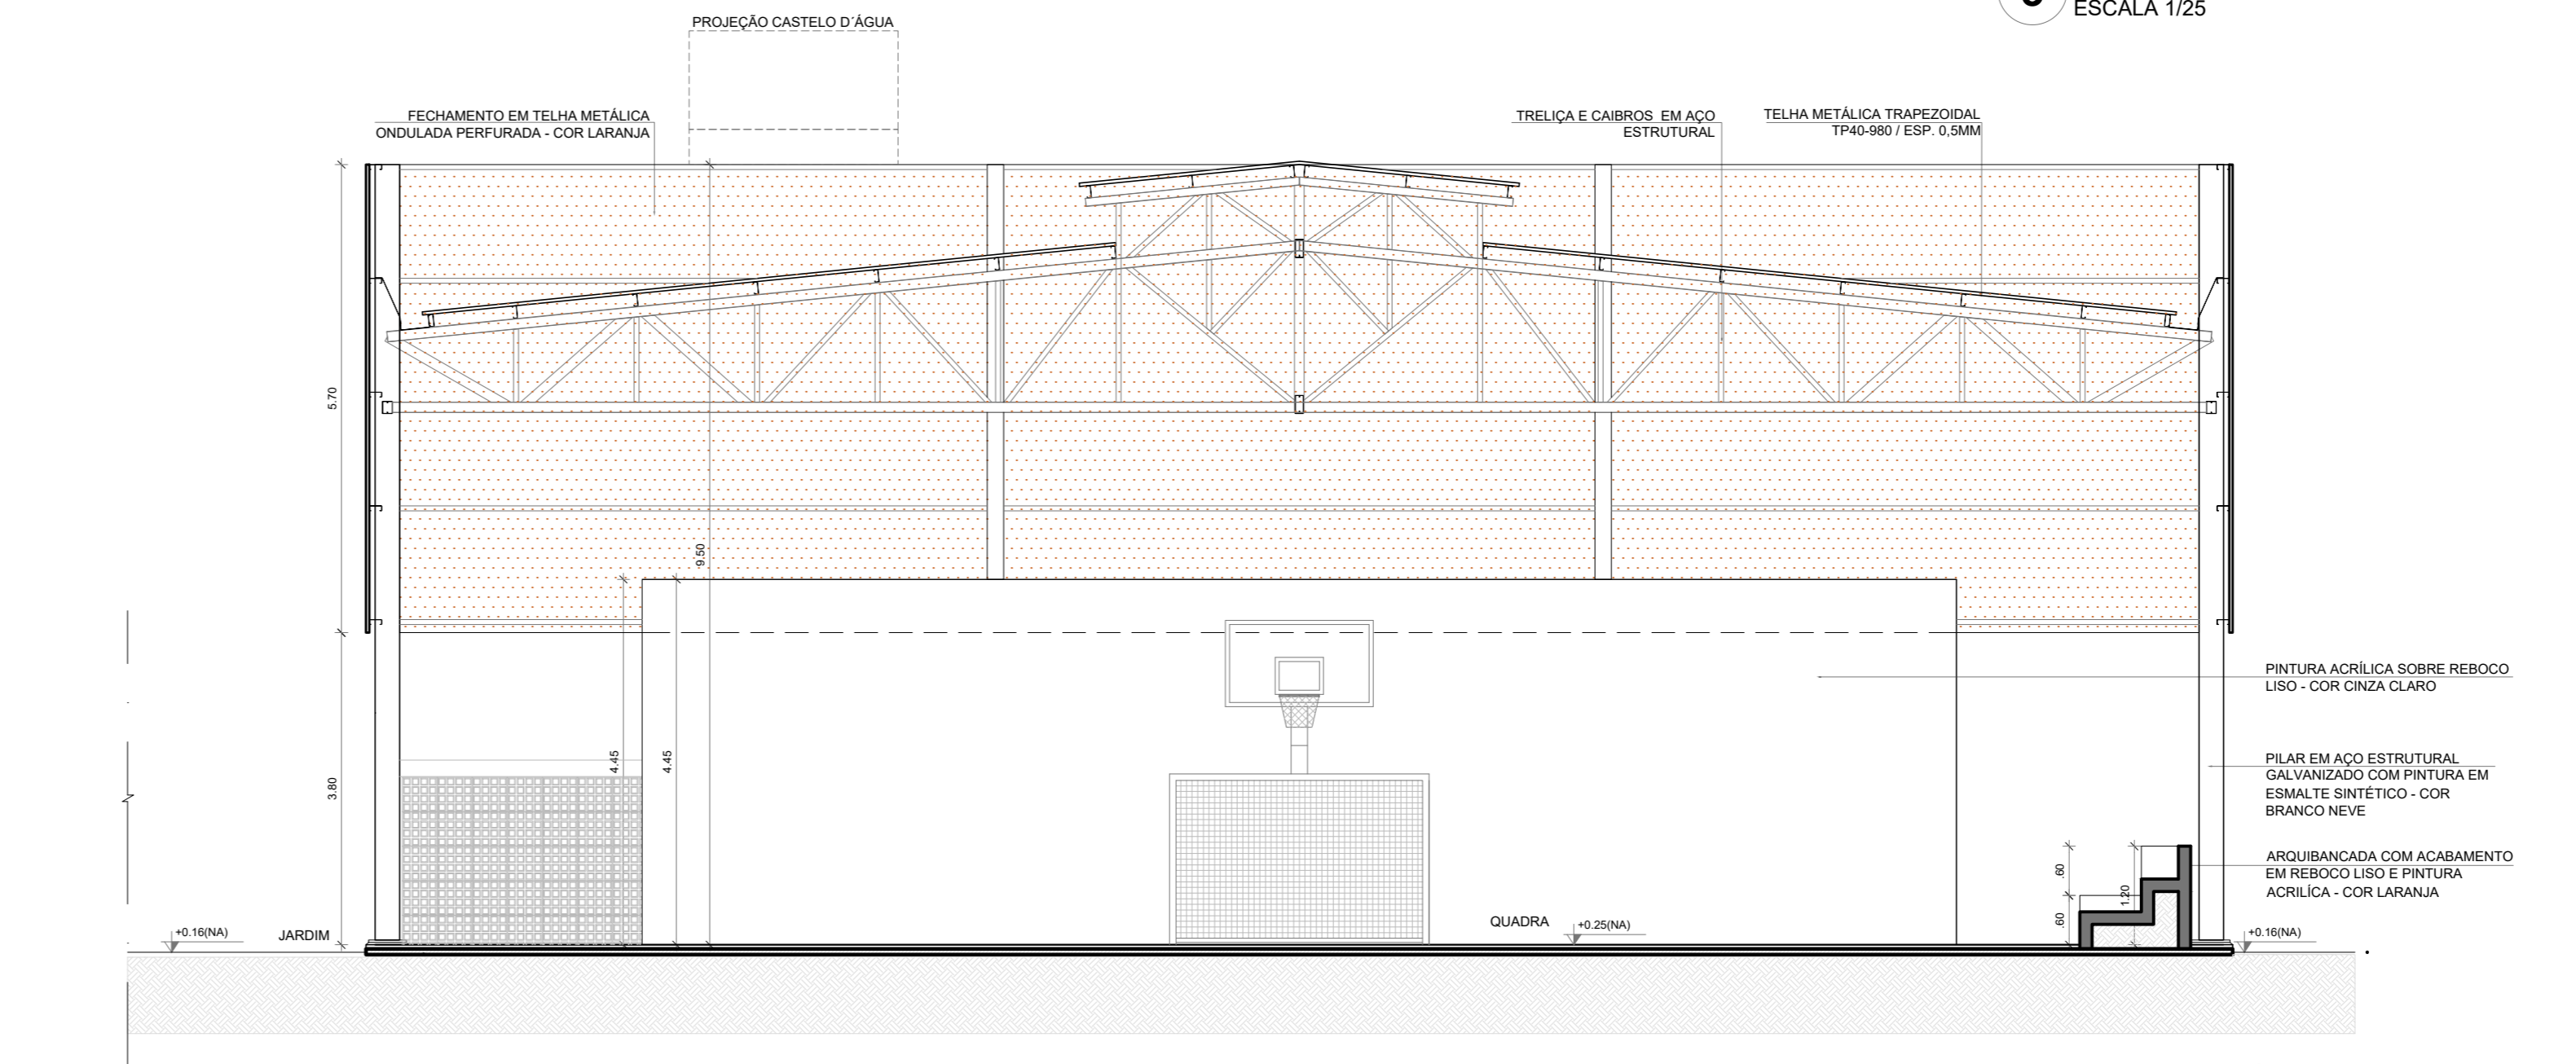

**4 CORTE 4A**  
ESCALA 1/75

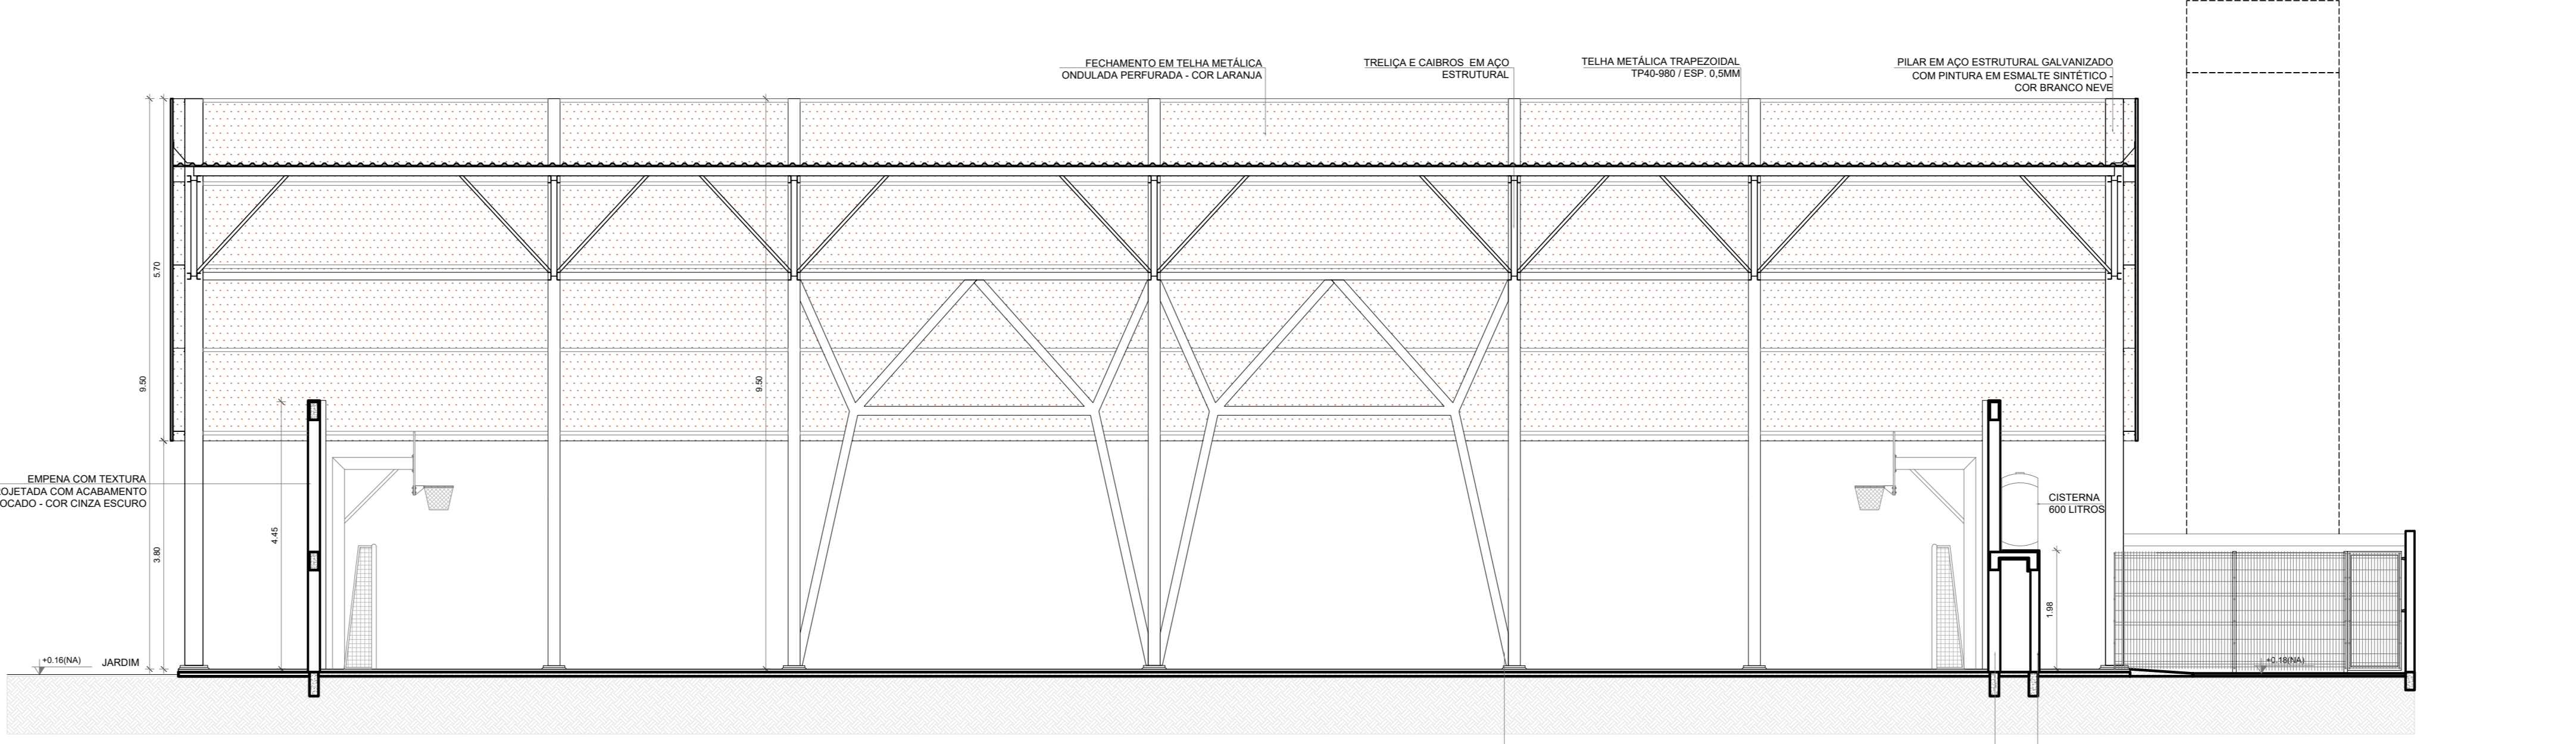


**5 CORTE 8A**  
ESCALA 1/75

**NOTAS**

- MEDIDAS E NÍVEIS EM METROS.
- VERIFICAR POSICÃO EXATA DOS PILARES NO PROJETO ESTRUTURAL.
- VERIFICAR DETALHES CONSTRUTIVOS PERTINENTES NAS PRANCHAS DE DETALHAMENTO.
- EM CASO DE CONFLITO DE INFORMAÇÕES ENTRE O PROJETO GRÁFICO E O MEMORIAL DESCRITIVO, PREVALECE A INFORMAÇÃO CONTIDA NOS DESENHOS.
- ALTERAÇÕES NESTE PROJETO SOMENTE COM AUTORIZAÇÃO EXPRESSA DO FNDE.

**REFERÊNCIAS**


- PLANCHAS DE QUANTITATIVOS
- MEMORIAL DESCRITIVO E ESPECIFICAÇÕES TÉCNICAS (MARCAS/FABRICANTES DE MATERIAIS RELACIONADOS AOS PROJETOS CONSTITUEM-SE APENAS COMO REFERÊNCIA. O FNDE NÃO DIRECIONA A ESCOLHA DE MARCAS E NÃO MANTÉM CADASTRO DE FABRICANTES).

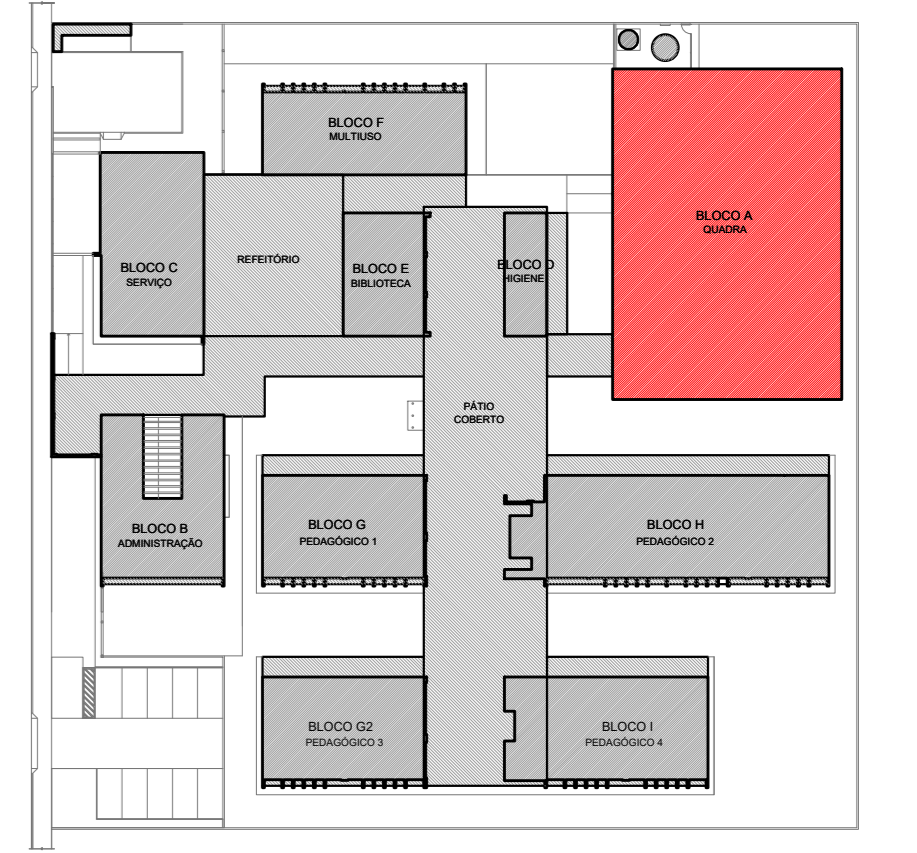

CROQUI DE REFERÊNCIA

**LEGENDA SIMBOLÓGICA**

- GRADIL METÁLICO PARA JARDIM VERTICAL
- PASTILHA CERÂMICA (10x10) - COR CINZA CLARO, ACABAMENTO ACETINADO (ATE O TETO)
- PASTILHA CERÂMICA (10x10) - COR CINZA CLARO, ACABAMENTO ACETINADO (1H-0.90m) - PINTURA ACRÍLICA, SOBRE REBOCO LISO - COR CINZA CLARO (ACIMA DE 0.90m)
- TEXTURA PROJETADA COM ACABAMENTO FLOCADO - COR BRANCO NEVE
- TEXTURA PROJETADA COM ACABAMENTO FLOCADO - COR CINZA CLARO
- TEXTURA PROJETADA COM ACABAMENTO FLOCADO - COR CINZA ESCURO
- PINTURA ACRÍLICA SOBRE REBOCO LISO - COR LARANJA
- PINTURA ACRÍLICA SOBRE REBOCO LISO - COR CINZA CLARO

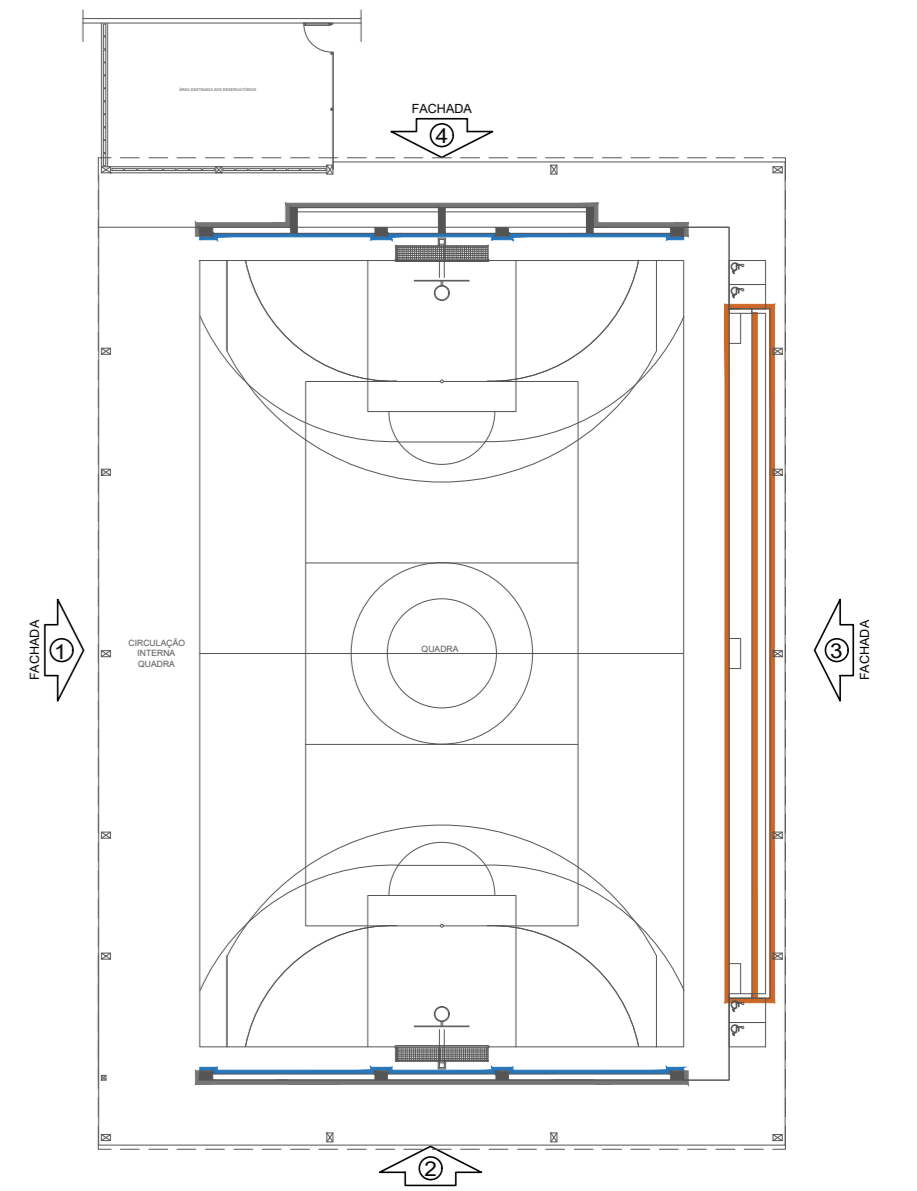

CROQUI DE REFERÊNCIA - BLOCO

Nº	DATA	DESCRIÇÃO

CONTROLE DE REVISÕES

**FNDE** Fundo Nacional de Desenvolvimento da Educação

MINISTÉRIO DA EDUCAÇÃO

PROJETO PADRÃO - FNDE

PROPRIETÁRIO: \_\_\_\_\_

ENDEREÇO: \_\_\_\_\_

MUNICÍPIO - UF: \_\_\_\_\_

PROPRIETÁRIO: \_\_\_\_\_

RESP. TÉCNICO: \_\_\_\_\_ CREA: \_\_\_\_\_

AUTOR DO PROJETO: CAU

DLFO: \_\_\_\_\_ CREA: \_\_\_\_\_

RA: \_\_\_\_\_

OBSERVAÇÕES: \_\_\_\_\_

ESCOLA 9 SALAS DE AULA - MODELO TÉRREO

PROJETO DE ARQUITETURA

COORDENAÇÃO: \_\_\_\_\_

COORDENADOR: \_\_\_\_\_

PLANTA BAIXA

CORTES E DETALHES

BLOCO A - QUADRA POLIESPORTIVA

ARQ

REVISÃO: R:00

ESCALA: \_\_\_\_\_

INDICADA: \_\_\_\_\_

PRANCHAS: \_\_\_\_\_

FORMATO: (1100x750)

DATA EMISSÃO: JANEIRO/2021

15/49