


CORTE AA  
ESCALA: 1/75

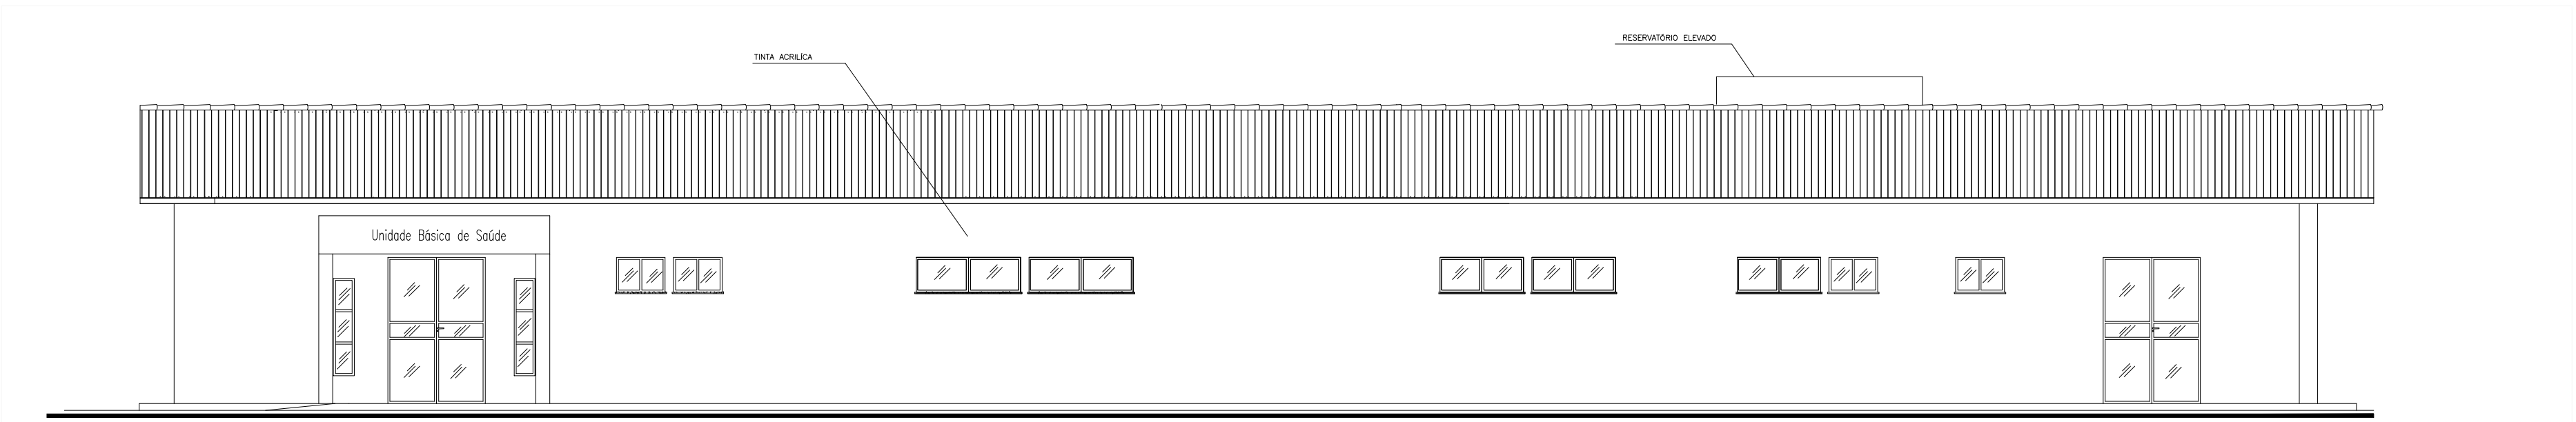

FACHADA  
ESCALA: 1/75

NOTA:

REVISÃO
REV_01
REV_02
REV_03
REV_04
REV_05
REV_06

SESAB - SECRETARIA DA SAÚDE DO ESTADO DA BAHIA  
CERP - COORDENAÇÃO EXECUTIVA DE INFRAESTRUTURA DA REDE FÍSICA DA SESAB  
CAS - COORDENAÇÃO DE ARQUITETURA EM SAÚDE



EAS: UBS

PROJETO  
PROJETO ARQUITETÔNICO UBS

ENDEREÇO: DIVERSOS MUNICÍPIOS  
ETAPA: PROJETO

RESPONSÁVEL TÉCNICO: ARQUITETO | CAU Nº: A42204-S


PLANTA  
PLANTA BAIXA E LAYOUT

ESCALA: 1/75


DATA: 01.05.2025

FOLHA

02/03

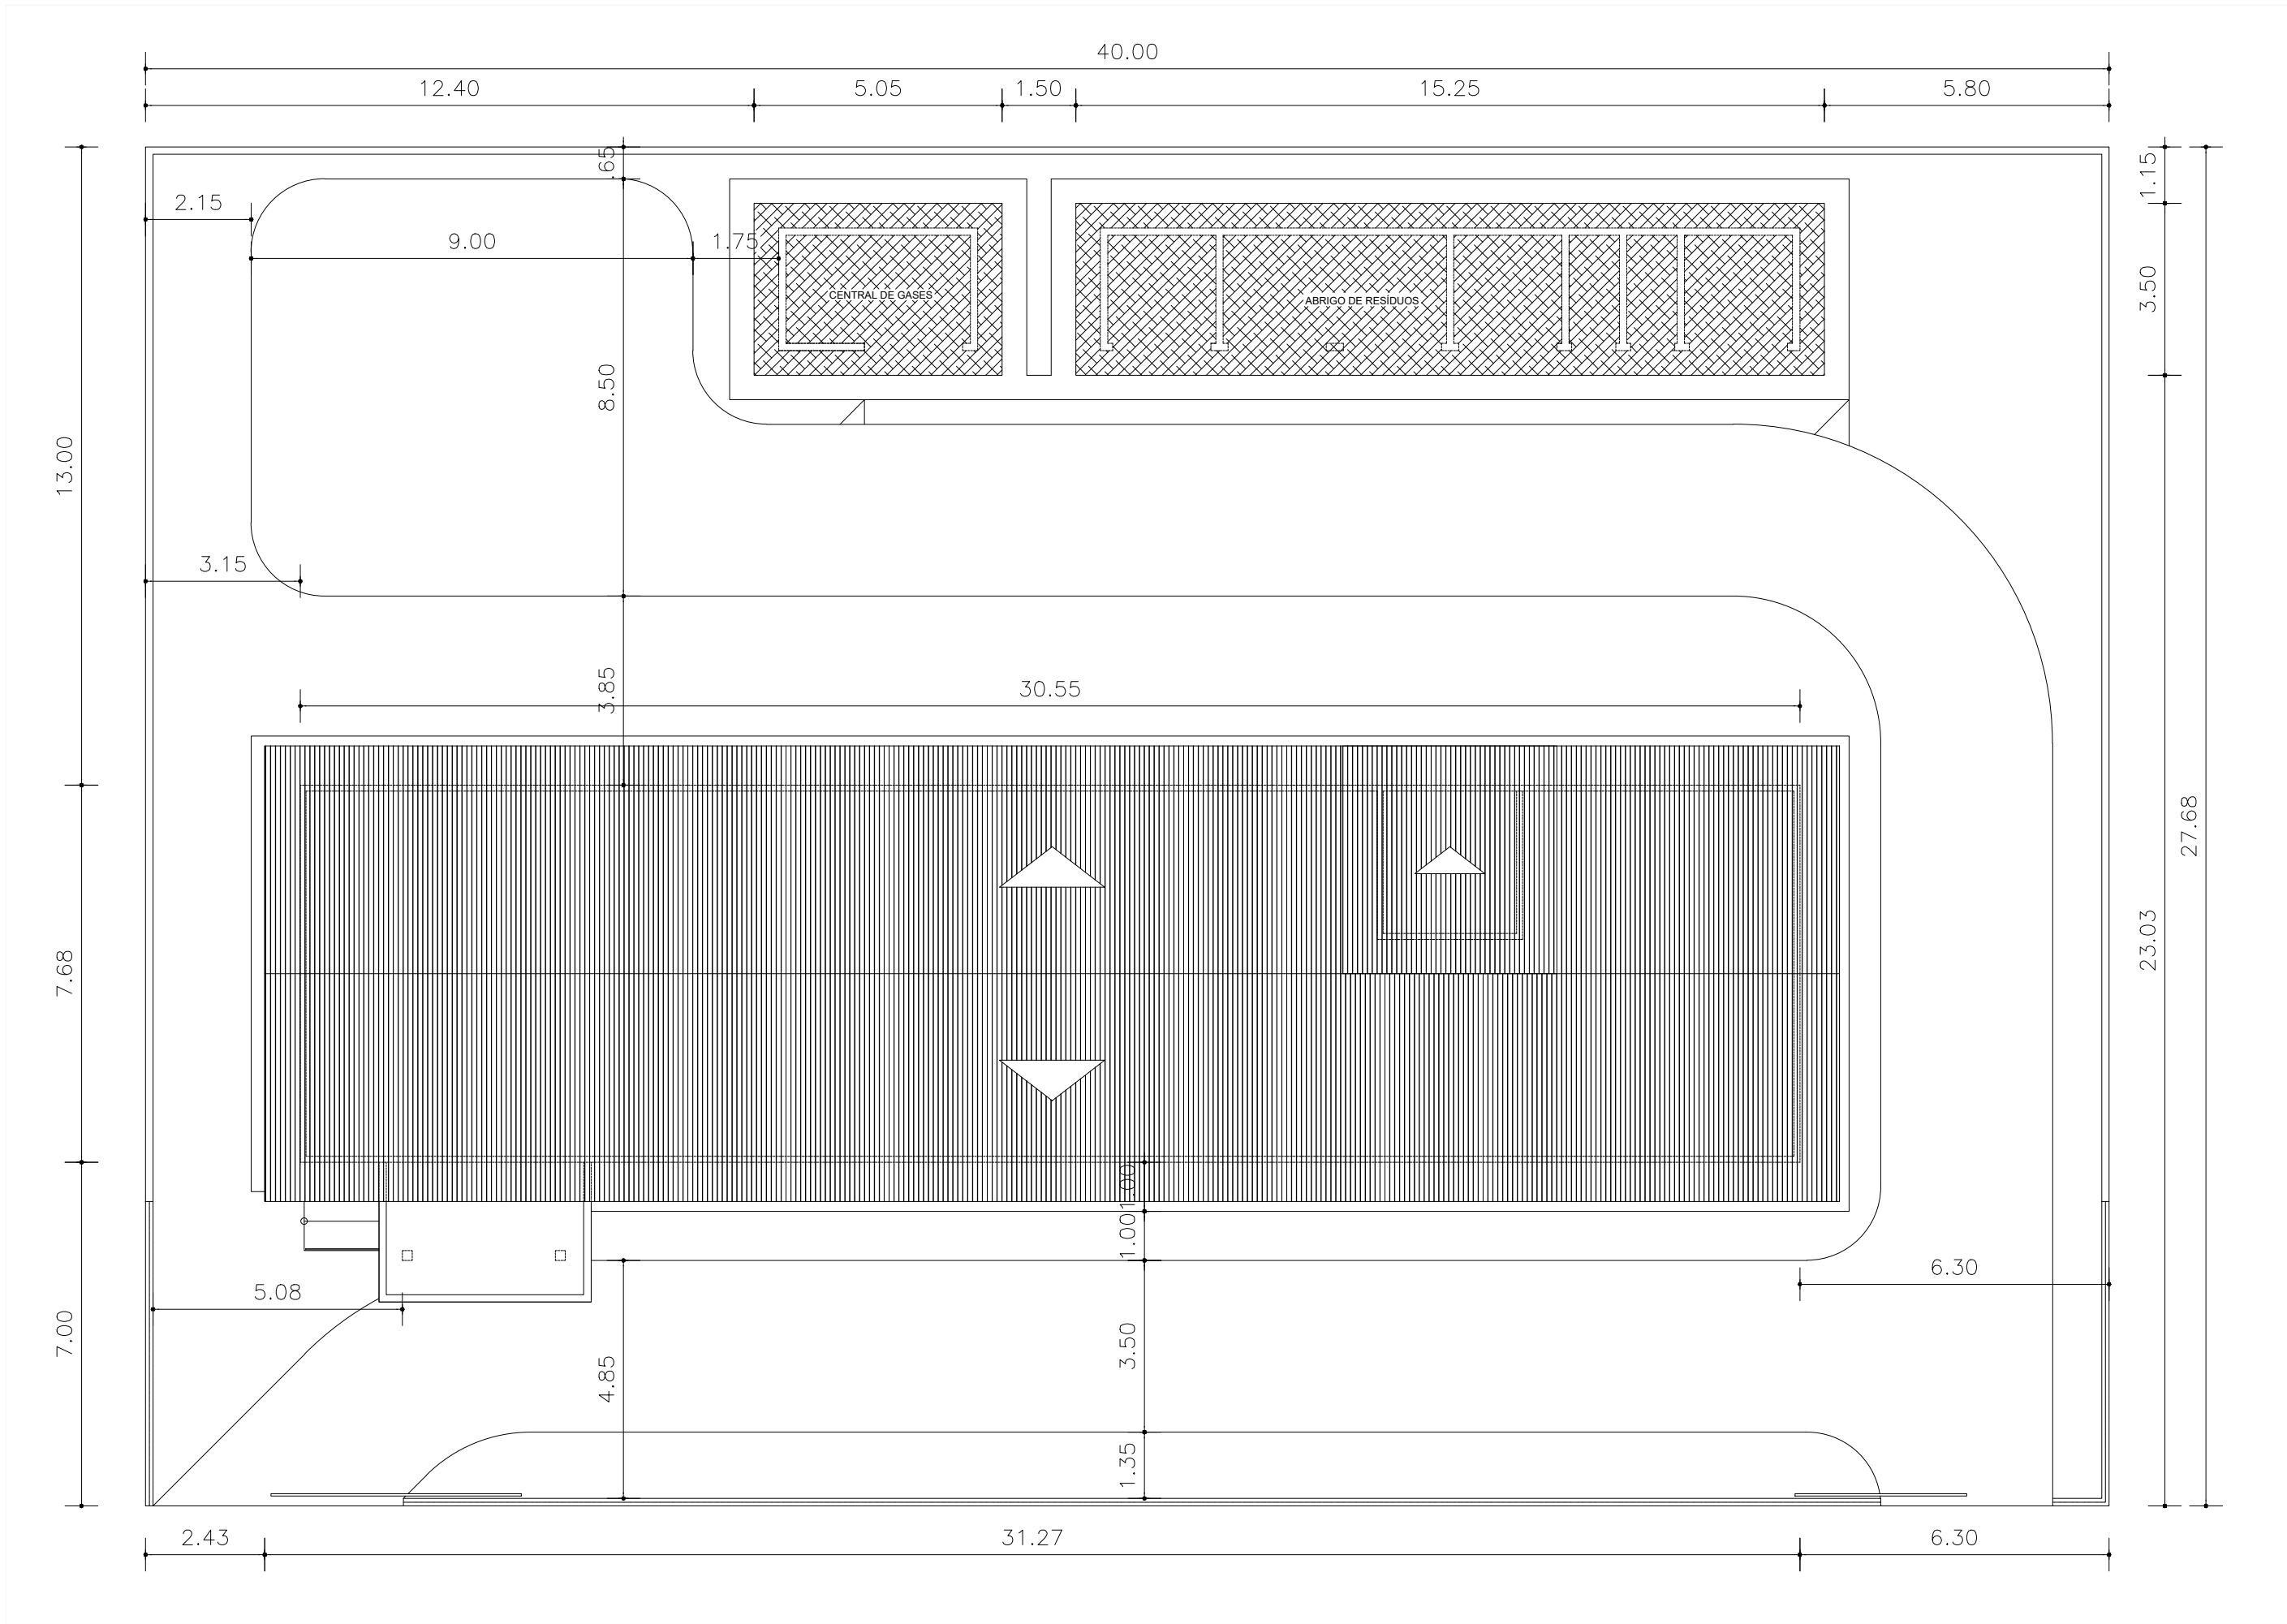


PL. DE SITUAÇÃO  
ESCALA: 1/125

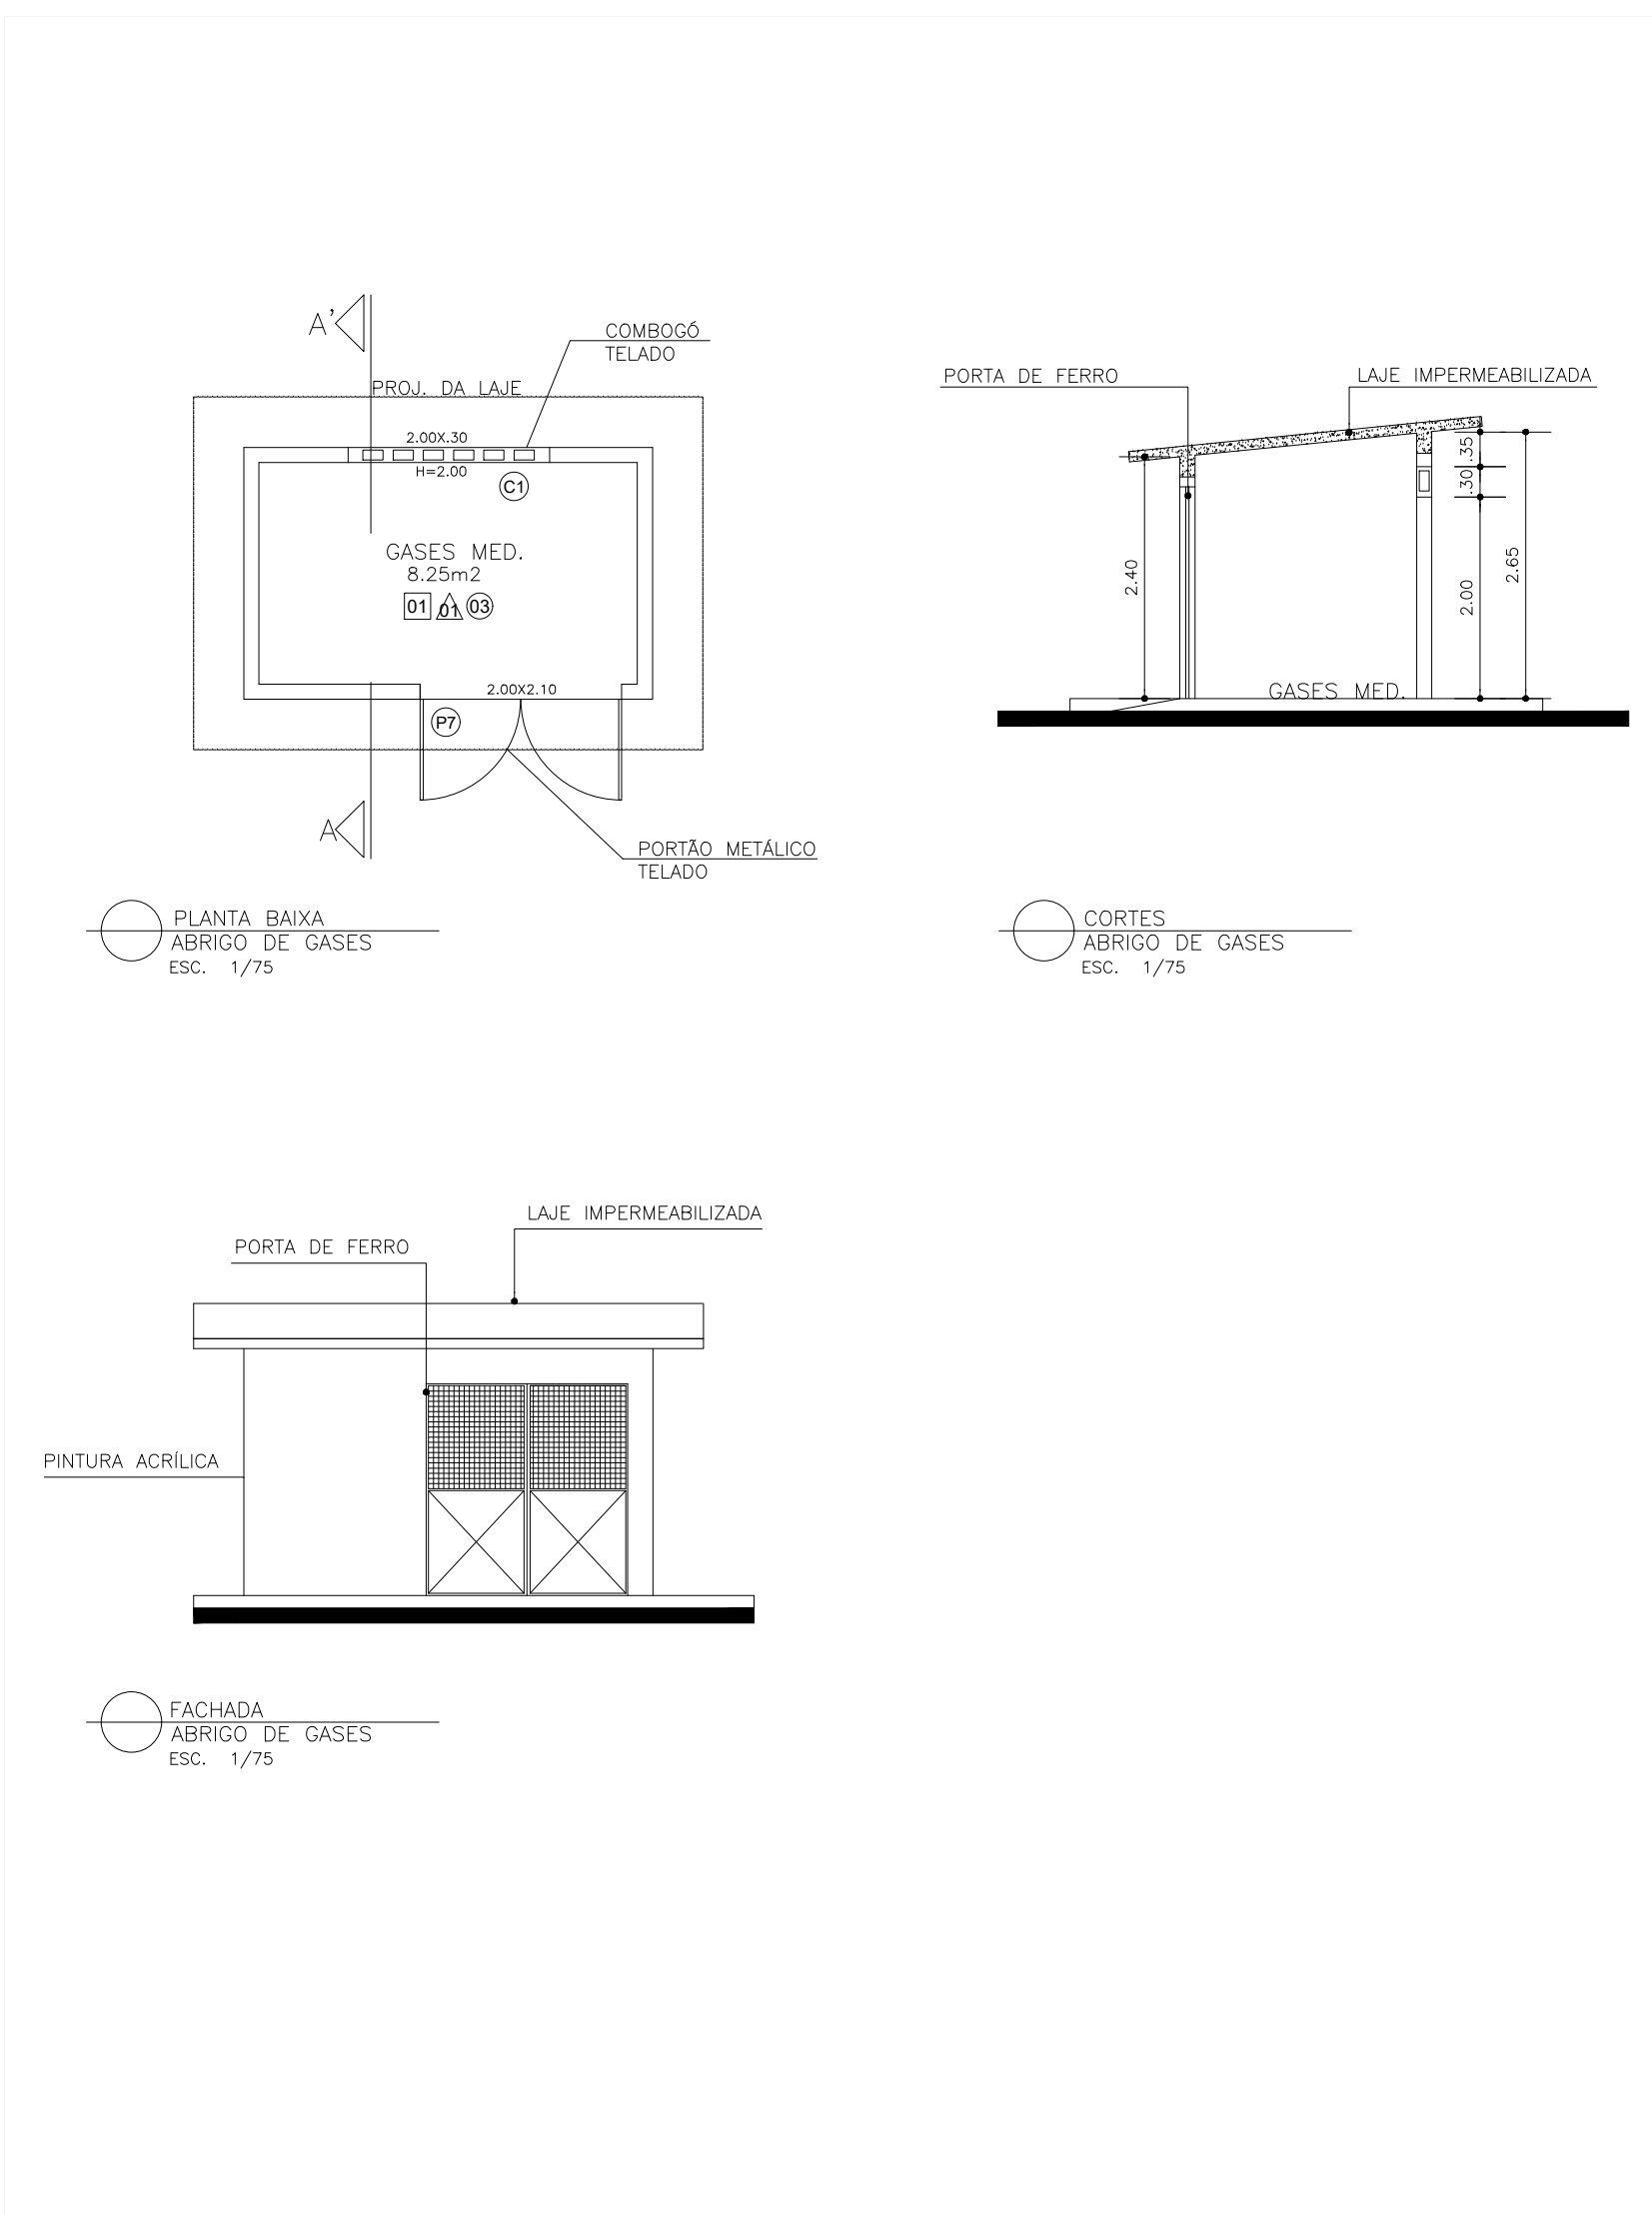


PLANTA BAIXA  
ABRIGO DE GASES  
ESC. 1/75

CORTES  
ABRIGO DE GASES  
ESC. 1/75


FACHADA  
ABRIGO DE GASES  
ESC. 1/75

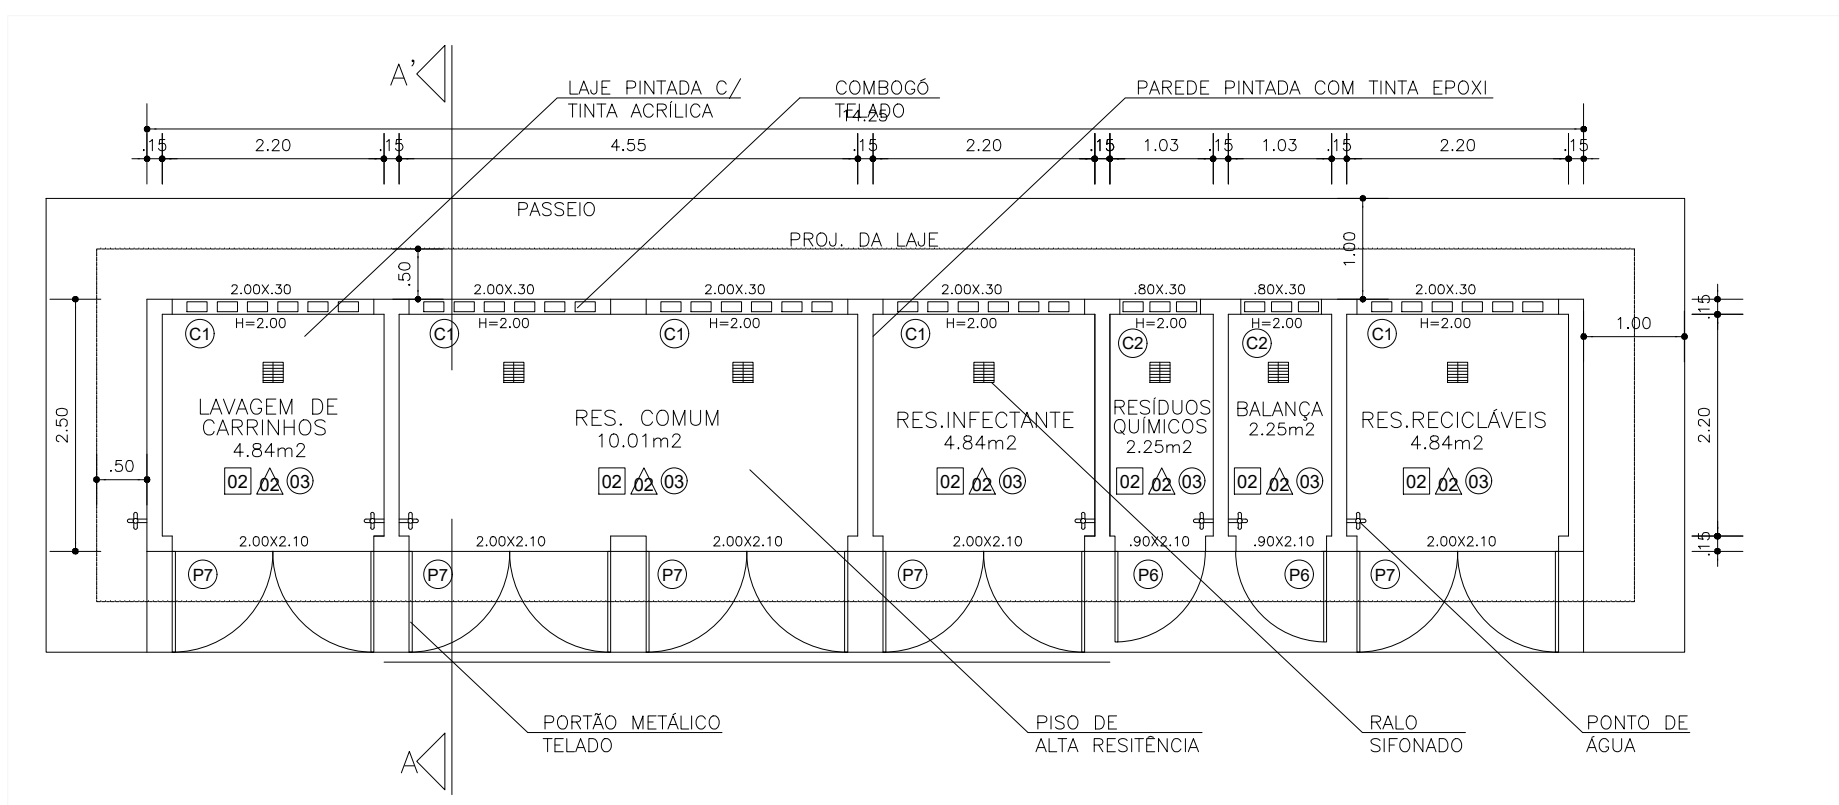

PLANTA BAIXA  
ABRIGO DE RES. SÓLIDO  
ESC. 1/75

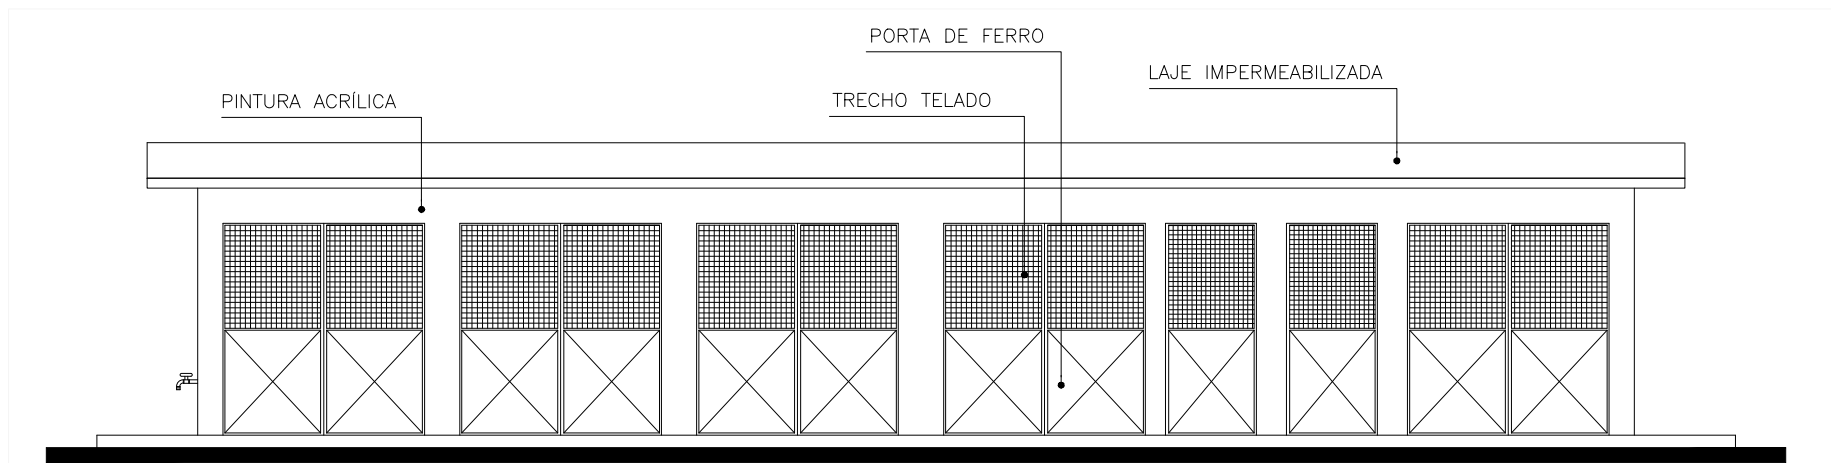

FACHADA  
ABRIGO DE RES. SÓLIDO  
ESC. 1/75

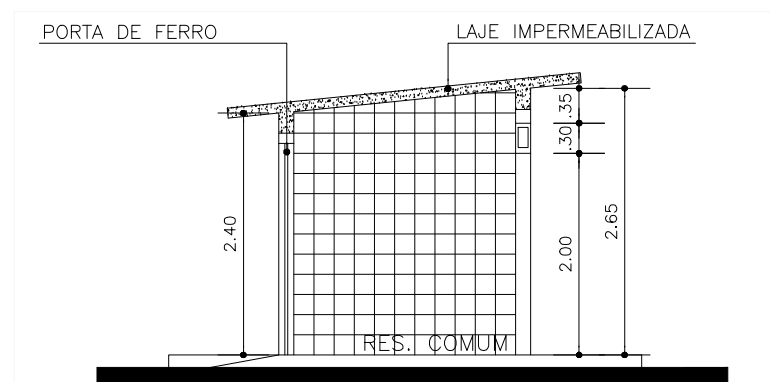

CORTE AA'  
ABRIGO DE RES. SÓLIDO  
ESC. 1/75

NOTA:

REVISÃO
REV.01
REV.02
REV.03
REV.04
REV.05
REV.06

SESAB - SECRETARIA DA SAÚDE DO ESTADO DA BAHIA  
CERP - COORDENAÇÃO EXECUTIVA DE INFRAESTRUTURA DA REDE FÍSICA DA SESAB  
CAS - COORDENAÇÃO DE ARQUITETURA EM SAÚDE



EAS: UBS  
PROJETO  
PROJETO ARQUITETÔNICO UBS  
ENDEREÇO: DIVERSOS MUNICÍPIOS  
ETAPA: PROJETO  
RESPONSÁVEL TÉCNICO: ARQUITETO  
CAU Nº: A42204-S  
PLANTA  
PL. DE SITUAÇÃO, CORTES, FACHADA  
ANEXO (ABRIGO DE RESÍDUOS)  
ESCALA: 1/75  
DATA: 01.05.2025

FOLHA

03/03



