




VISTA SUPERIOR

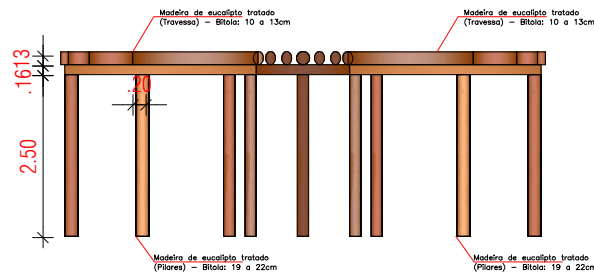

VISTA 01

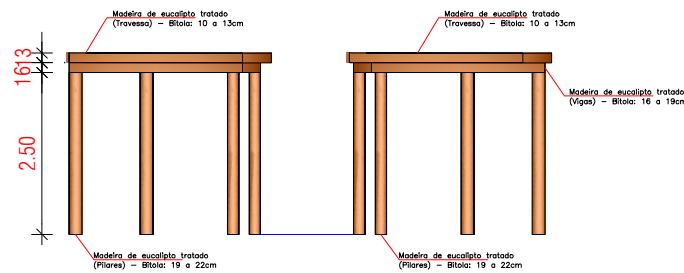

CORTE AA

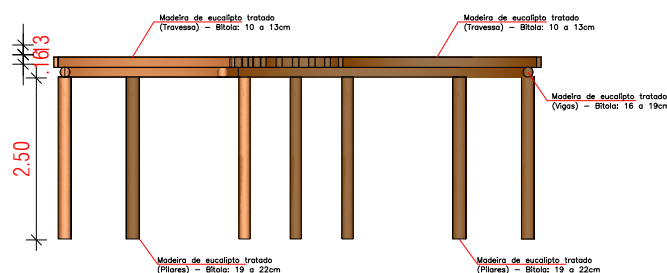


CORTE BB


DETALHAMENTO PERGOLADO

ESCALA: 1:100


Adailton da Conceição Santos
Engenheiro Civil
Contrato nº 225/2025
CREA-BA: 3000141104 BA

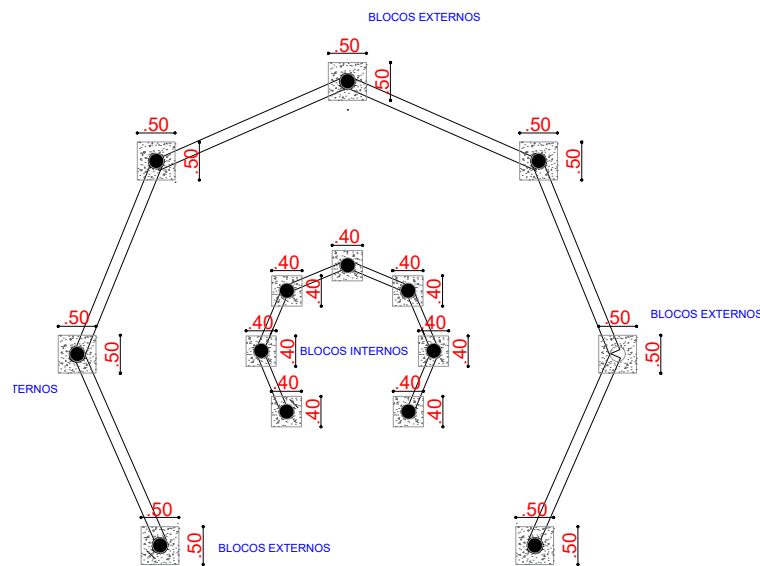

PLANTA BAIXA ESTRUTURAL

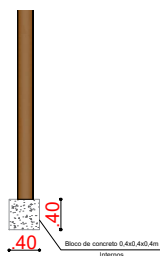

CORTE BLOCO INTERNO

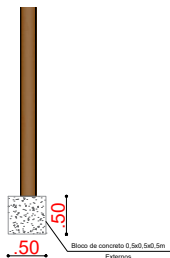

CORTE BLOCO EXTERNO

PROPRIETÁRIO:
PREFEITURA MUNICIPAL DE ESPLANADA

RESPONSÁVEL TÉCNICO:
ADAILTON DA CONCEIÇÃO SANTOS
ENGENHEIRO CIVIL
CREA-BA: 3000141104-BA



PROJETO
REFORMA DA PRAÇA LADISLAU CAVALCANTE

LOCAL: Avenida Mario Andreazza, Centro, Esplanada-Bahia

PLANTA:
DETALHAMENTO EQUIPAMENTOS URBANÍSTICOS

ESCALA: 1/100

CONTROLE:

DATA: 25/07/2025

PROJETO: LAYOUT

08/11