




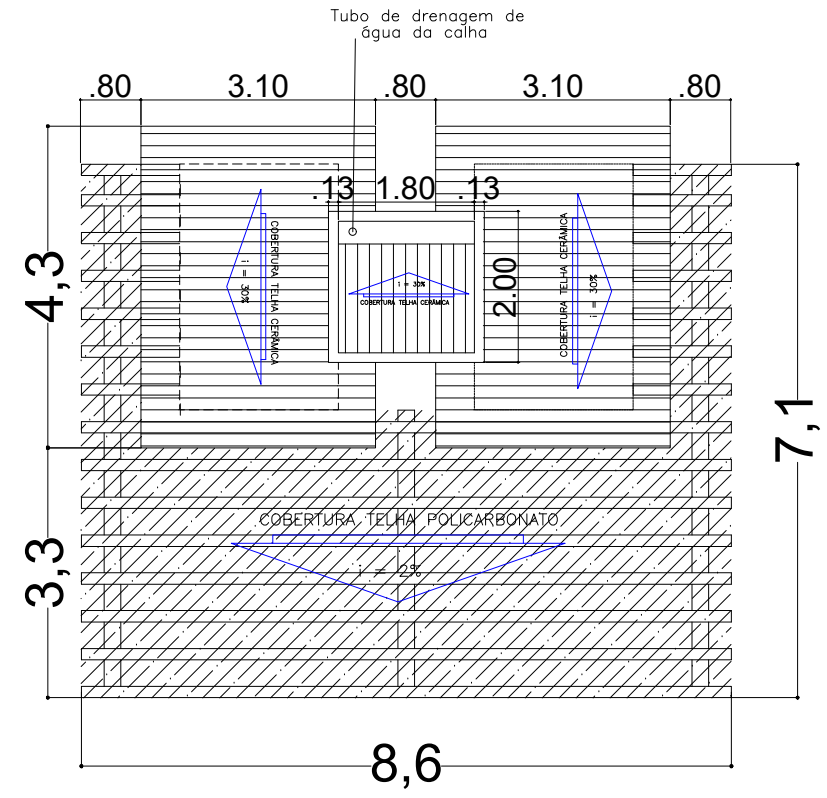

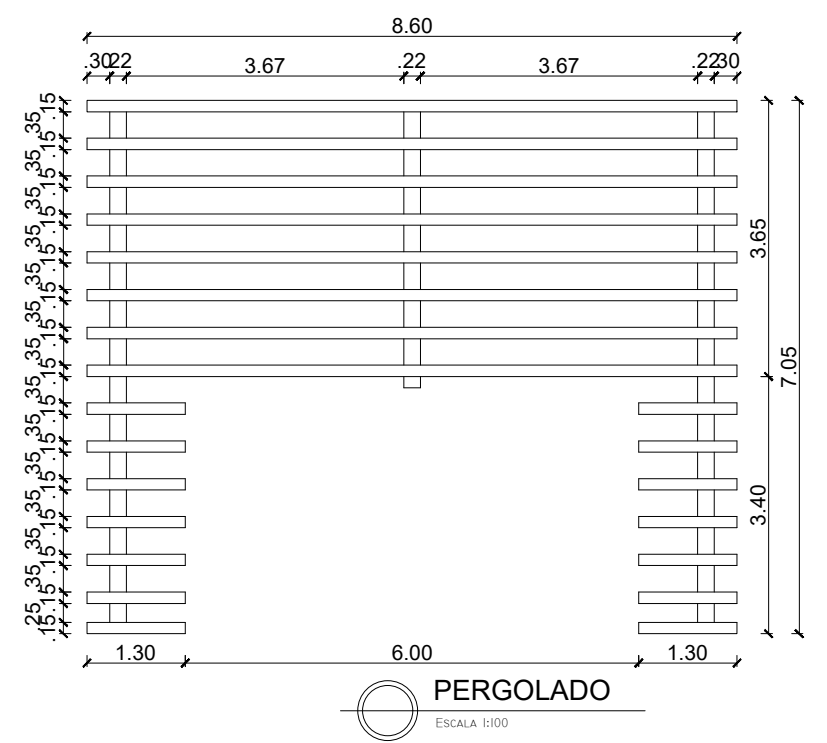


PLANTA BAIXA  
ESCALA 1:100

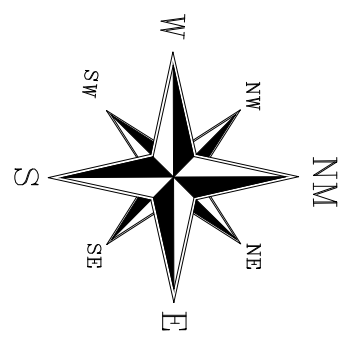

COBERTURA  
ESCALA 1:100



OBSERVAÇÕES				
DISCRIMINAÇÃO				
ÁREA CONSTRUÍDA		59,50m²		
DESCRIÇÃO:	CONSTRUÇÃO DESTINADA PARA QUIOSQUES PARA A PRAÇA LADISLAU CAVALCANTI CONTENDO DOIS QUIOSQUES, BANHEIRO COLETIVO E PERGOLADO DE EUCALIPTO TRATADO			
ESPECIFICAÇÕES DE MATERIAIS - CONVENÇÕES				
LEGENDA		MATERIAIS	QUANTIDADE	
PISO		PISO EM ALTA RESISTÊNCIA, COR CINZA, COM POLIMENTO	14,13m²	
PAREDE		PISO INTERTRAVADO (10x20)cm, 6cm DE EXCESSURA		
FORRO		PAREDE REVESTIDA EM CERÂMICA (30x60) cm, NA COR BRANCA, COM ACRÉSCIMO DE 10%	70,43m²	
		COBERTURA COM PLACA DE POLICARBONATO, FUMÊ, 6mm	41,12m²	
		LAJE PINTADA COM TINTA ACRÍLICA, NA COR BRANCO GELO	14,13m²	
ESPECIFICAÇÕES ESQUADRIAS				
LEGENDA	TAMANHO	MATERIAIS	TIPO	QUANTIDADE
P1	0,80x2,10	PORTA DE ALUMÍNIO, TIPO LAMBRI, COM GUARNIÇÃO, COR BRANCA	DE ABRIR	02
P2	0,90x2,10	PORTA DE ALUMÍNIO, TIPO LAMBRI, COM GUARNIÇÃO, COR BRANCA	DE ABRIR	01
J1	2,00x1,20	JANELA EM CHAPA TRANSVISION	DE ENROLAR	02
J2	1,20x1,20	JANELA EM CHAPA TRANSVISION	DE ENROLAR	02
J3	0,80x0,50	JANELA EM CHAPA TRANSVISION	BASCULANTE	01

PROPRIETÁRIO:	PREFEITURA MUNICIPAL DE ESPLANADA		
RESPONSÁVEL TÉCNICO:	ADAILTON DA CONCEIÇÃO SANTOS ENGENHEIRO CIVIL CREA-BA: 3000141104-BA		
PROJETO	REFORMA DA PRAÇA LADISLAU CAVALCANTE		
LOCAL:	Avenida Mario Andreazza, Centro, Esplanada-Bahia		
PLANTA:	QUIOSQUES		
ESCALA:	1/100	CONTROLE:	DATA: 25/07/2025
PROJETO:	PLANTA BAIXA E COBERTURA		

01/03

Adailton da Conceição Santos  
Engenheiro Civil  
Contrato nº 225/2025  
CREA-BA: 3000141104 BA