
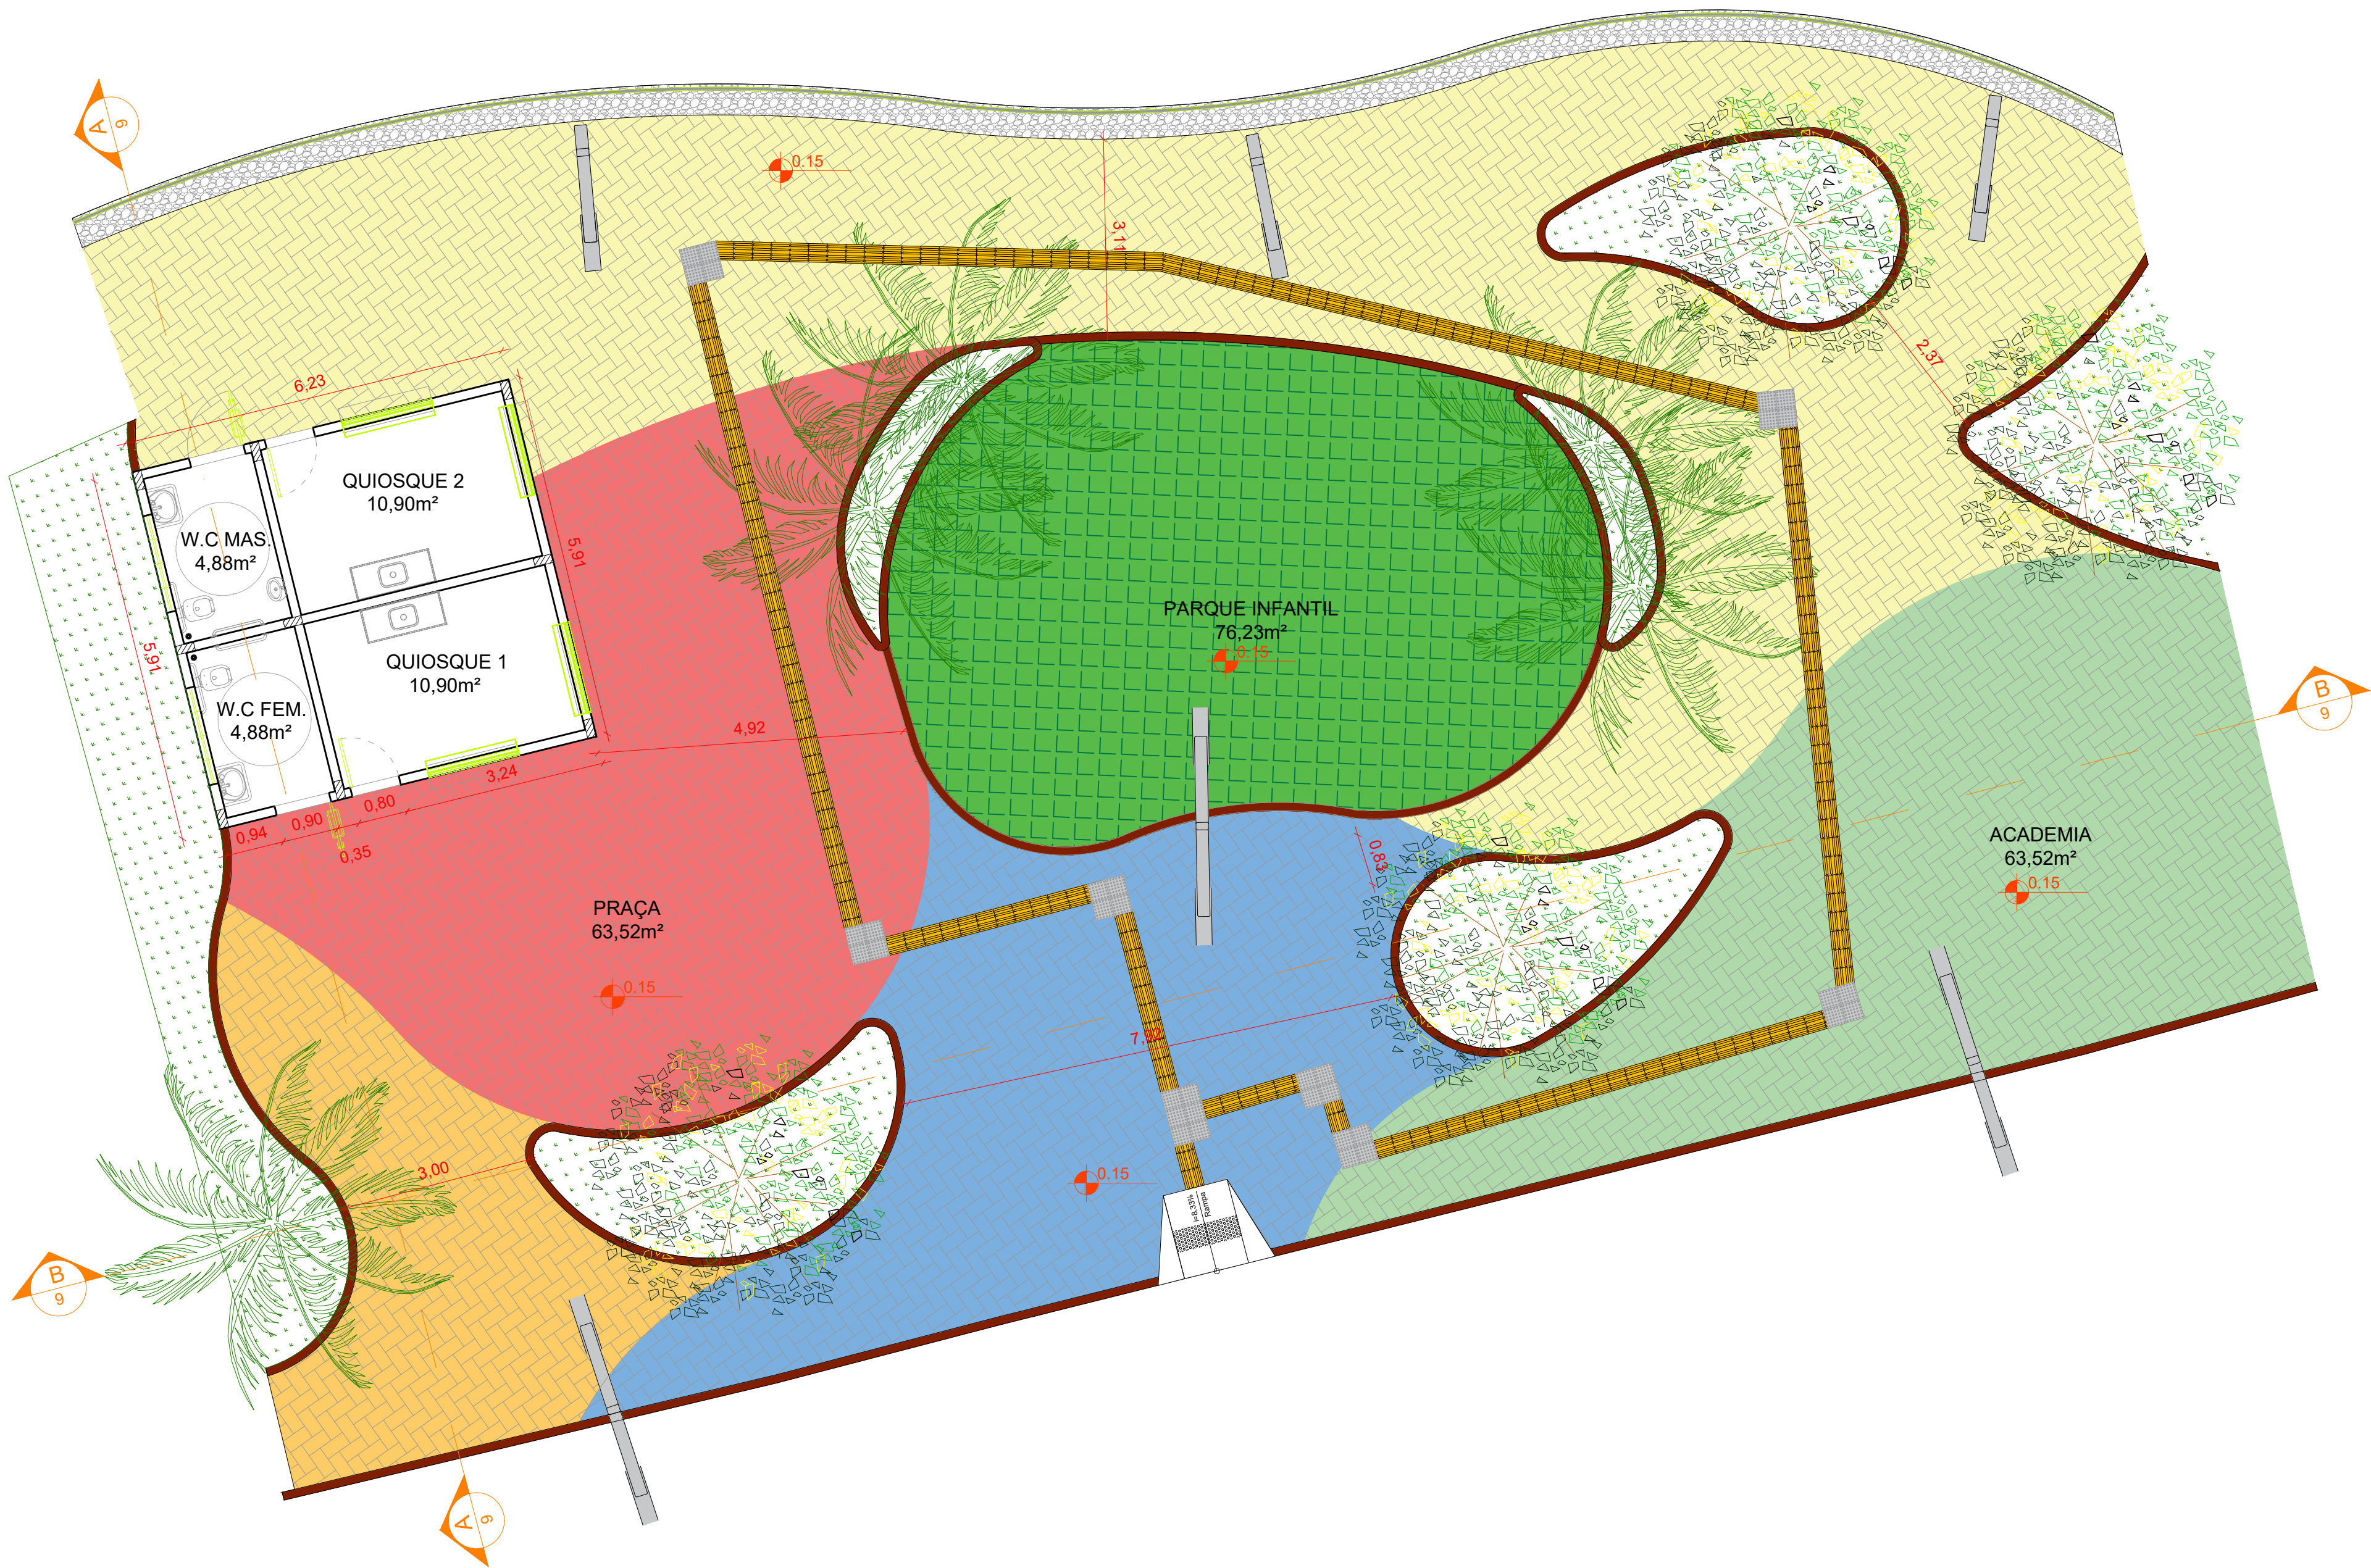


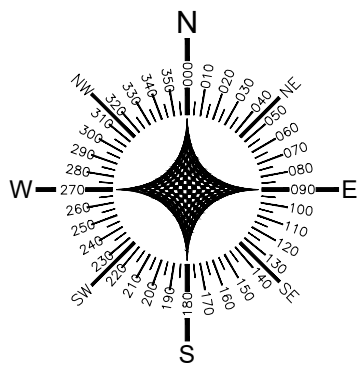

LEGENDA - PAVIMENTAÇÃO	
	PISO INTERTRAVADO - PAGINAÇÃO ESCAMA DE PEIXE, COR VERDE; A= 79,79m²
	PISO INTERTRAVADO - PAGINAÇÃO ESCAMA DE PEIXE, COR LARANJA; A= 33,08m²
	PISO INTERTRAVADO - PAGINAÇÃO ESCAMA DE PEIXE, COR VERMELHO; A= 78,73m²
	PISO INTERTRAVADO - PAGINAÇÃO ESCAMA DE PEIXE, COR AZUL; A= 64,85m²
	PISO INTERTRAVADO - PAGINAÇÃO ESCAMA DE PEIXE, COR AMARELO; A= 161,50m²
	GRAMA EMERALDA; A= 72,85m²
	PISO EMBOBRACHADO; A= 76,23m²
	MEDO FIO
	CONTENÇÃO
	PISO DE PARALELO EXISTENTE

LEGENDA - ILUMINAÇÃO	
	POSTE TELECÔNICO ORNAMENTAL (PETALA 1 1x7,0m E PETALA 2 1x4,80m); LUMINÁRIA PÚBLICA LED - 100W; 03 UNIDADES
	POSTE TELECÔNICO ORNAMENTAL (PETALA 1 1x7,0m); LUMINÁRIA PÚBLICA LED - 100W; 03 UNIDADES
	POSTE EXISTENTE

LEGENDA - ROTA ACESSÍVEL	
	PISO TÁTIL DE CONCRETO 30 x 30 cm; 183 UNIDADES
	PISO ALERTA DE CONCRETO 30x30cm; 34 UNIDADES
	RAMPA DE CONCRETO
	01 UN

QUADRO DE ÁREA	
ÁREA TOTAL DE INTERVENÇÃO:	A= 637,59m²
ÁREA DA PRAÇA:	A= 405,52m²
ÁREA DO QUIOSQUE:	A= 36,52m²
ÁREA DO PARQUE INFANTIL:	A= 76,23m²
ÁREA DA ACADEMIA:	A= 63,52m²

LEGENDA - PAISAGISMO	
	ÁRVORE EXISTENTE
	PALMEIRA RAMO DE BAPOSA; 05UN.
	ACACIA SALSA; 06UN.

LEGENDA - MOBILIÁRIO	
	BANCO DE MADEIRA, COM ENCOSTO E PÉS DE FERRO; 08 UNIDADES
	LIXEIRA DE COLETA SELETIVA; 03 UNIDADES
	PARQUE INFANTE DE P.V.C.; 02 UNIDADES
	SINALIZADOR DE CAMINHA DUPLO; 01 UNIDADE
	ROTAÇÃO DIAGONAL DUPLO; 01 UNIDADE
	LEG PRESS DUPLO; 02 UNIDADES
	SURF COM PRESSÃO DE PERNAS; 01 UNIDADE



PREFEITURA MUNICIPAL DE UBAÍRA
PRAÇA DOS TRÊS PODERES, S/N - CENTRO
UBAÍRA - BAHIA - CNPJ Nº. 13.910.690/0001-68

PROPRIETÁRIO: PREFEITURA MUNICIPAL DE UBAÍRA

ENDEREÇO: PRAÇA DOS TRÊS PODERES, S/N - CENTRO

MUNICÍPIO - UF: UBAÍRA - BA

Keilla Oliveira dos Santos
Engenheira Civil
RESP. TÉCNICO: KEILLA OLIVEIRA DOS SANTOS
CREA-BA 051949523-3

**CONSTRUÇÃO DE PRAÇA NO POVOADO DE VOLTA DO RIO,
NO MUNICÍPIO DE UBAÍRA/BA**

PRAÇA VOLTA DO RIO

**PROJETO ARQUITETÔNICO
PLANTA BAIXA**

ARQ

REVISÃO

R-00

ESCALA

1/75

DATA EMISSÃO

FEV/2024

PRANCHA

02/10

1 PLANTA BAIXA

1:75