


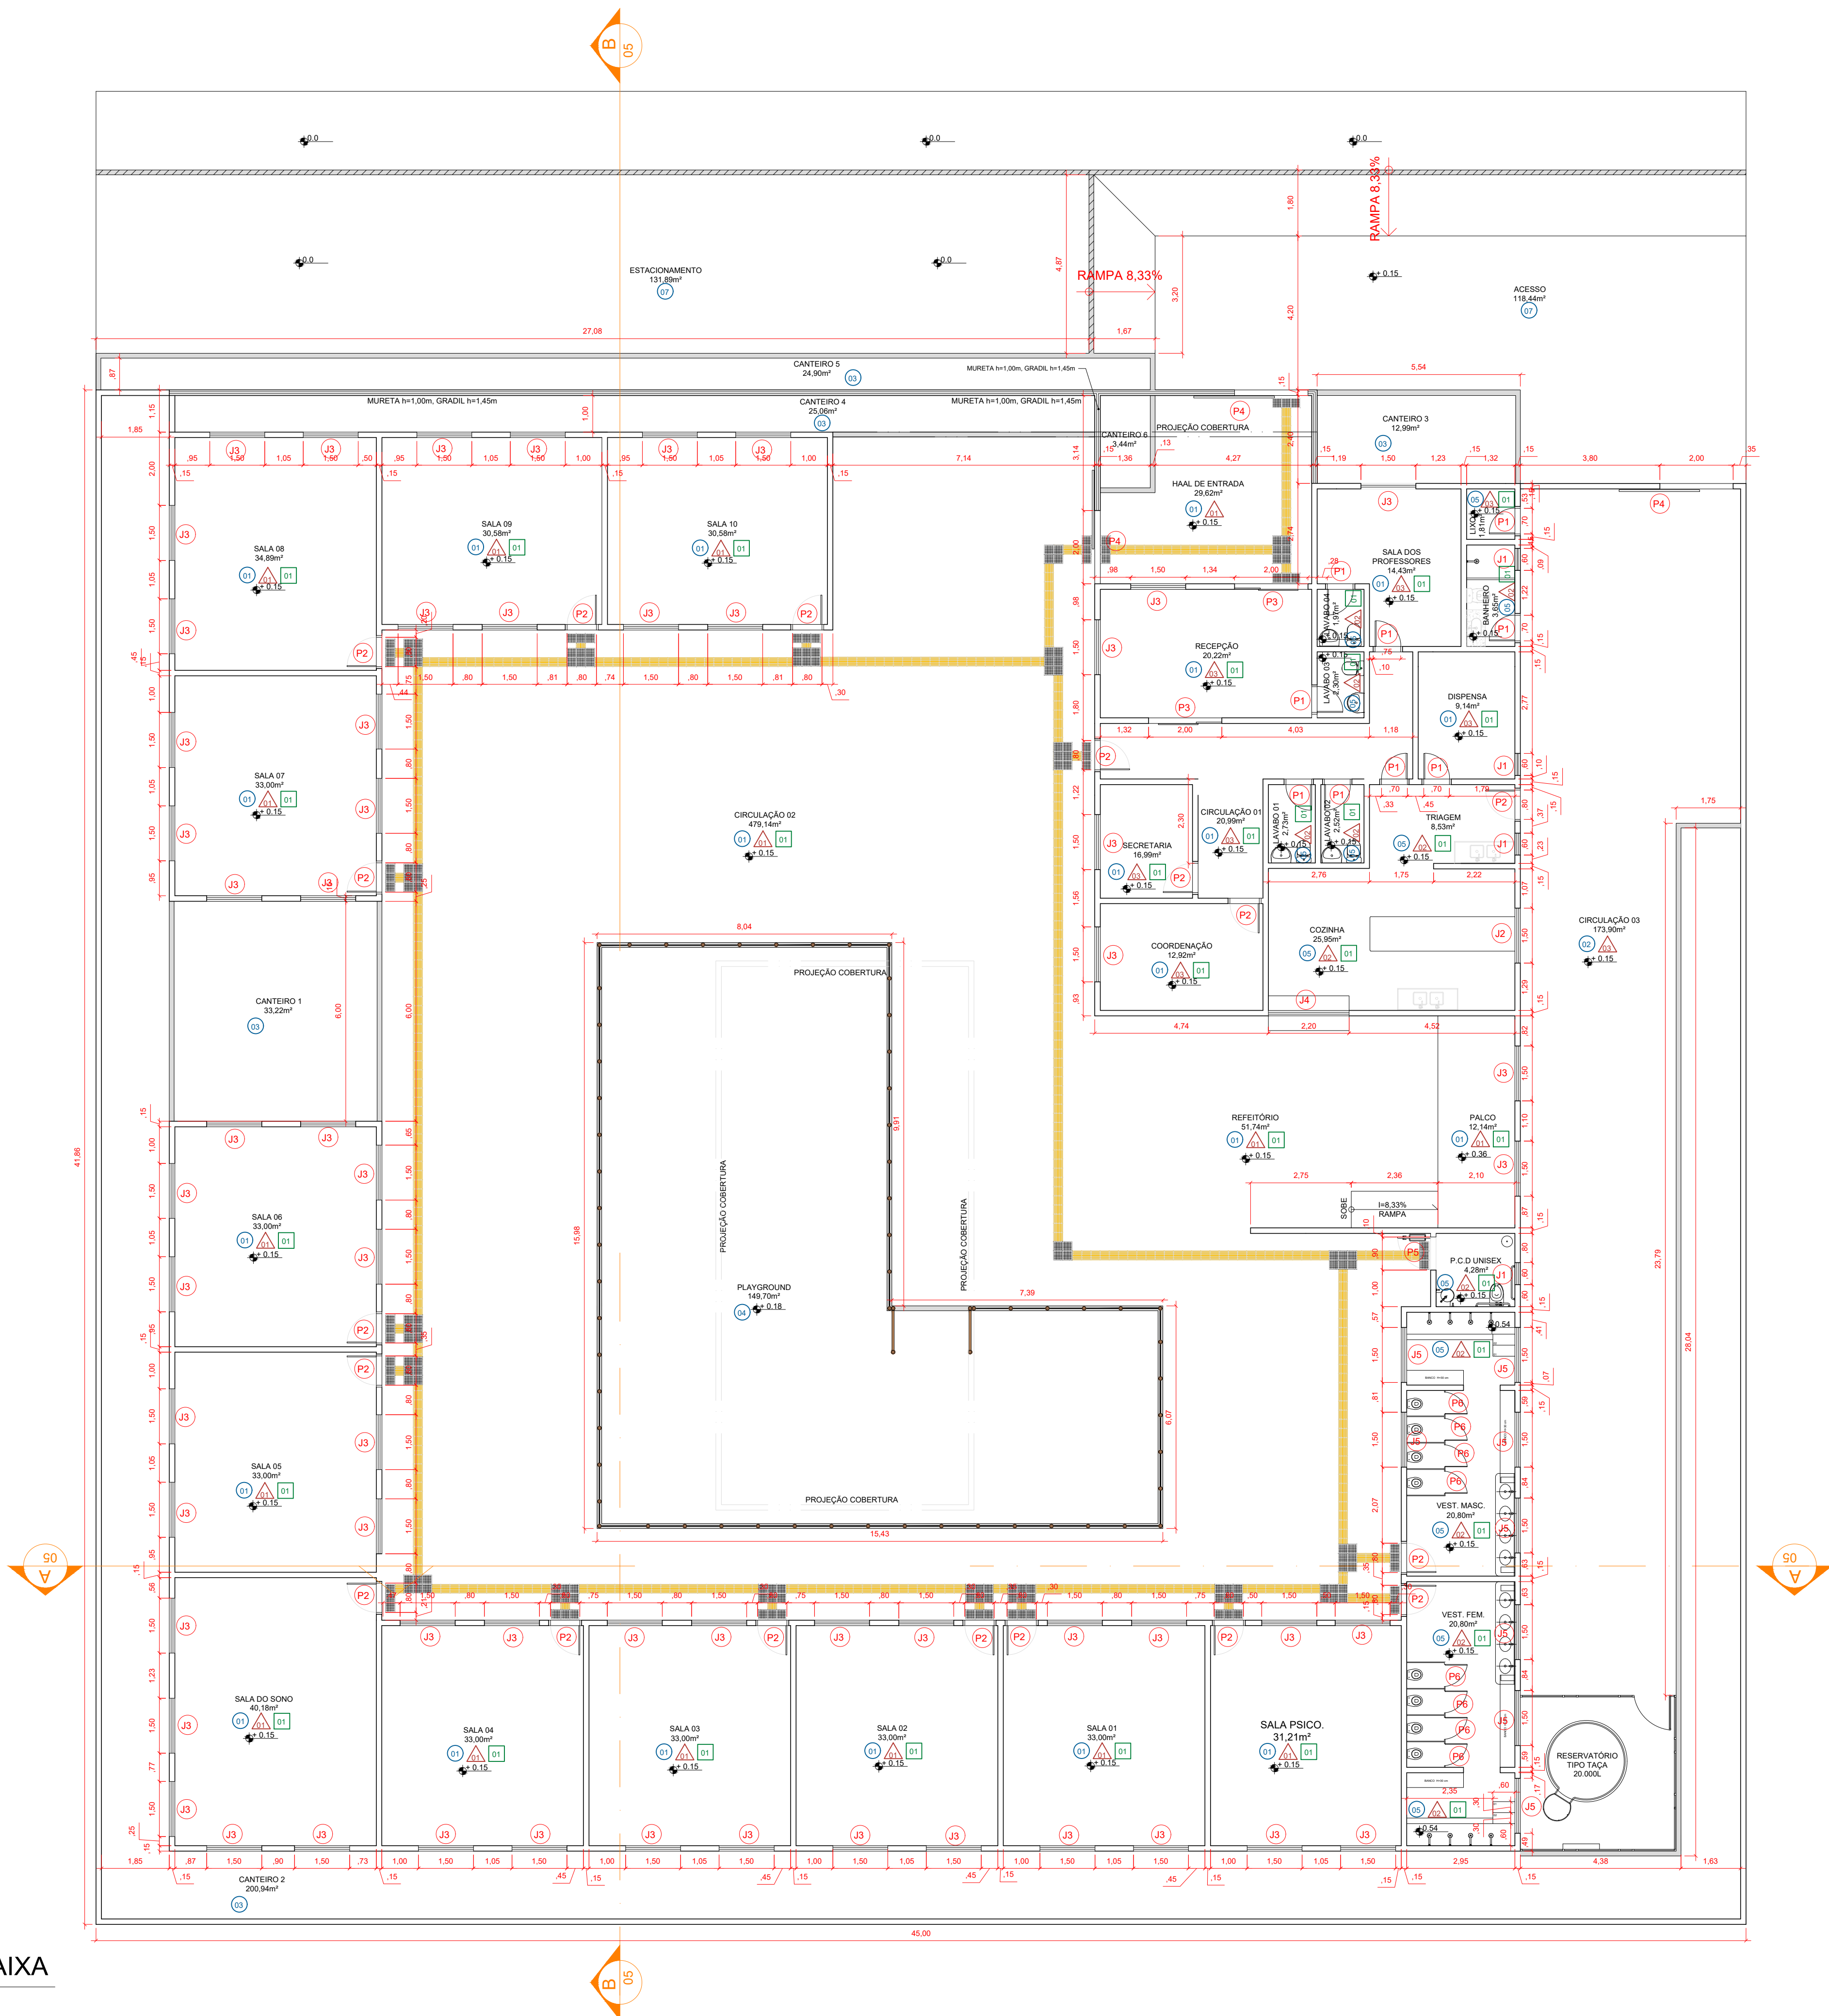

LEGENDA REVESTIMENTOS

PI PISO

- 01 PISO CERÂMICO ESMALTADO 60X60cm
- 02 PASSEIO EM CONCRETO e=6cm
- 03 GRAMA ESMERALDA
- 04 PISO EMBORRACHADO
- 05 PISO ANTEDEERRAPANTE
- 06 PISO INTERTRAVADO e=6cm
- 07 PISO INTERTRAVADO e=10cm

PA PAREDE

- 01 REVESTIMENTO CERÂMICO (H=1,60m) + PINTURA ACRÍLICA
- 02 REVESTIMENTO CERÂMICO (ALTURA TOTAL)
- 03 PINTURA ACRÍLICA

TE TETO

- 01 FORRO DE GESSO + SELADOR/MASSA/PINTURA ACRÍLICA

QUADRO DE ESQUADRIAS

SIMB.	DIMENSÕES	TIPO	QUANT.
J1	0,60 x 0,40m h= 1,70m	BASCULANTE - 1 FOLHA - EM VIDRO TEMPERADO COMUM 8mm	04
J2	1,50 x 0,60m h= 1,00m	CORRER - 2 FOLHAS - EM VIDRO TEMPERADO COMUM 8mm COM PERFIL EM ALUMÍNIO	01
J3	1,50 x 0,80m h= 1,30m	CORRER - 2 FOLHAS - EM VIDRO TEMPERADO COMUM 8mm COM PERFIL EM ALUMÍNIO	60
J4	2,20 x 0,60m h= 1,00m	FIXA 1 FOLHA DE VIDRO TEMPERADO H=0,60m, COMUM 8mm COM PERFIL EM ALUMÍNIO	01
J5	1,50 x 0,60m h= 1,70m	CORRER - 2 FOLHAS - EM VIDRO TEMPERADO COMUM 8mm COM PERFIL EM ALUMÍNIO	07
P1	0,70 x 2,10m	PORTA DE ABRIR EM MADEIRA SEMI-OCA, ENVERNIZADA	09
P2	0,80 x 2,10m	PORTA DE ABRIR EM MADEIRA SEMI-OCA, ENVERNIZADA	18
P3	2,00 x 2,10m	CORRER - 2 FOLHAS - EM VIDRO TEMPERADO COMUM 10mm COM PERFIL EM ALUMÍNIO	02
P4	2,00 x 2,20m	PORTÃO DE CORRER - METALON	03
P5	0,90 x 2,10m	PORTA EM MADEIRA SEMI-OCA/ COM PUXADOR HORIZONTAL/ ACESSIBILIDADE	01
P6	0,60 x 1,80 m h=0,20m	PORTA DE ABRIR - ALUMÍNIO BRANCO	08

QUADRO DE ÁREAS

ÁREA TOTAL DO TERRENO	2.250,00m²
ÁREA CONSTRUÍDA	1.422,84m²
ÁREA PERMEÁVEL	42,33m²

REVISÕES

Nº	DATA	DESCRIÇÃO	DESENHO
R00	02/10	PROJETO EXECUTIVO	RODRIGO SANDE

PREFEITURA MUNICIPAL DE UBAÍRA
PRAÇA DOS TRÊS PODERES, Nº 39 - CENTRO, UBAÍRA/BA
TEL: (35) 3544-2034
E-mail: sic@ubaira.ba.gov.br

PROPOSTANTE: PREFEITURA MUNICIPAL DE UBAÍRA
ENDEREÇO: UBAÍRA/BA

ASSUNTO:
PLANTA BAIXA

RESPONSÁVEL TÉCNICO:
RODRIGO SANDE VIEIRA
CAU-BA 426745-1

SETOR:

DATA: OUTUBRO 2024

Nº ARQ 02/06

CENTRO EDUCACIONAL MUNICIPAL PARA CRECHE, PRÉ-ESCOLA E FUNDAMENTAL 1
NO MUNICÍPIO DE UBAÍRA - BAHIA
PROJETO ARQUITETÔNICO

ESCALA:
1/100

REVISÃO:
R00

PLANTA BAIXA

1:100