




PROJETO -CASA POPULAR

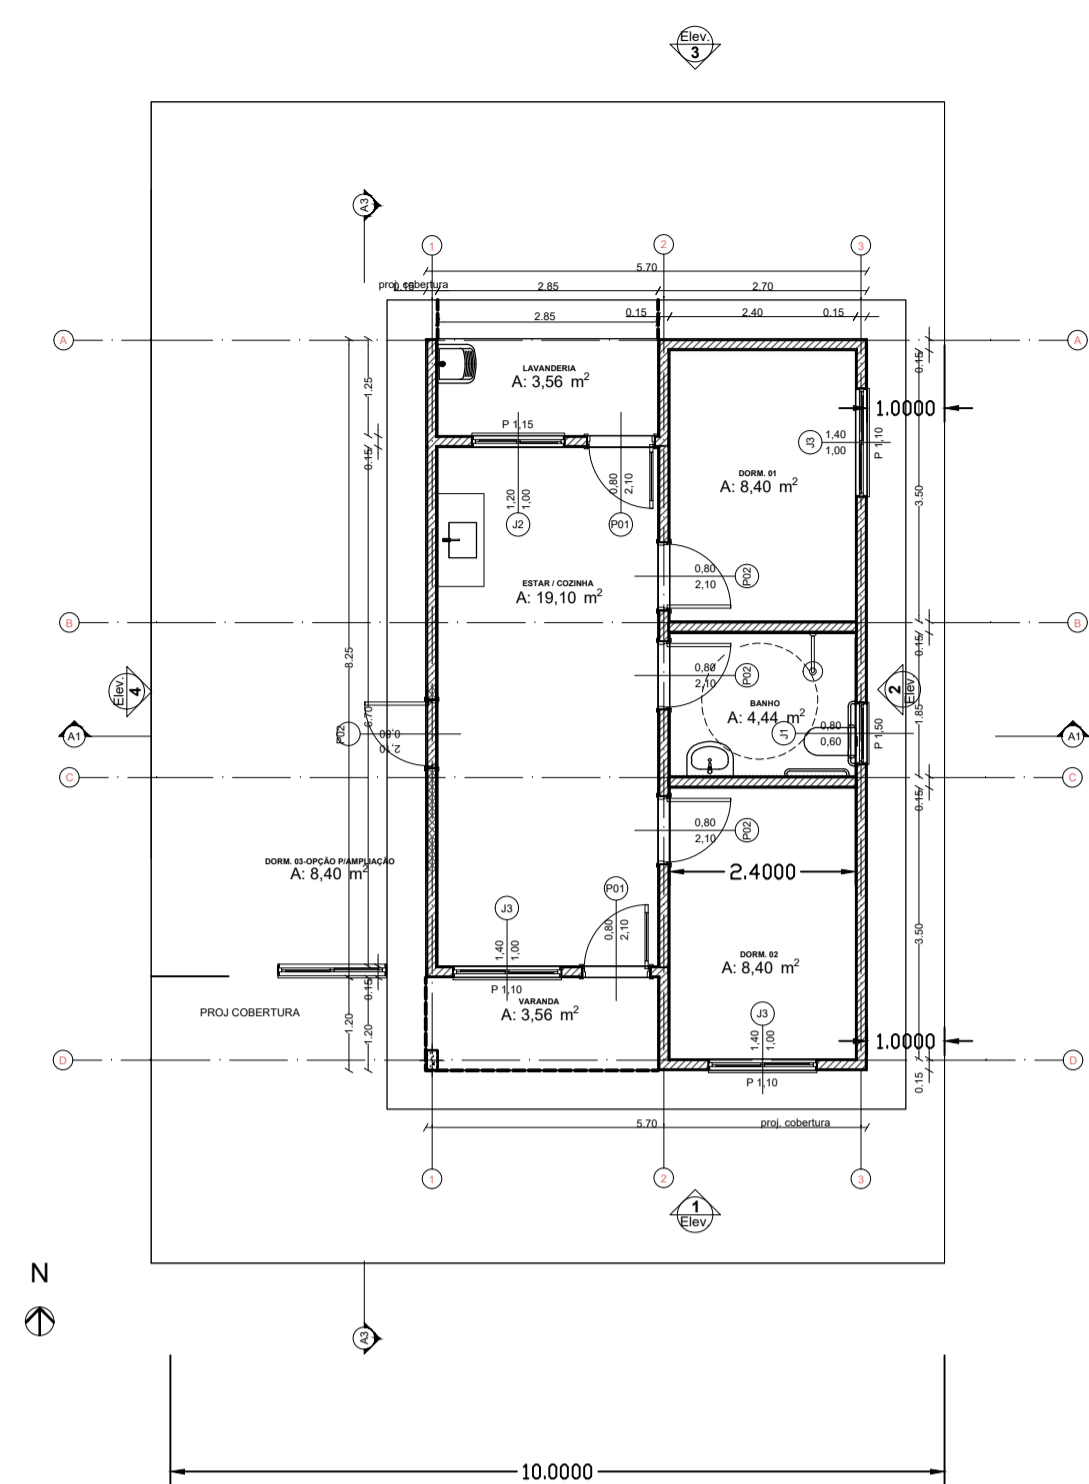

PLANTA BAIXA ,CORTES,COBERTURA

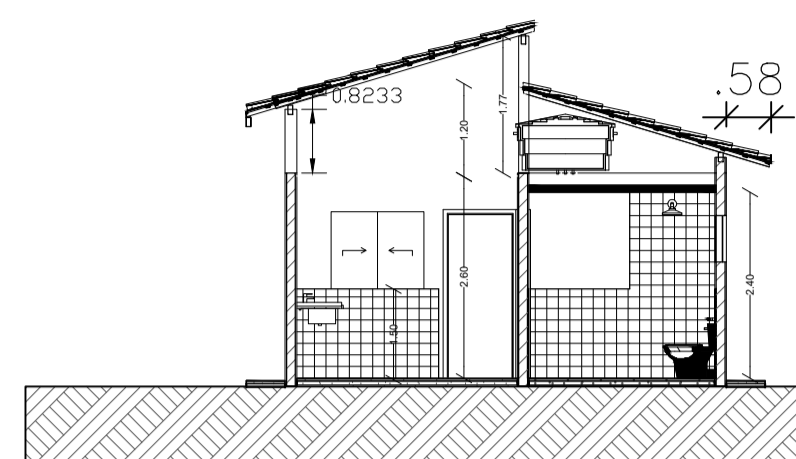


PLANTA BAIXA ,CORTES,COBERTURA

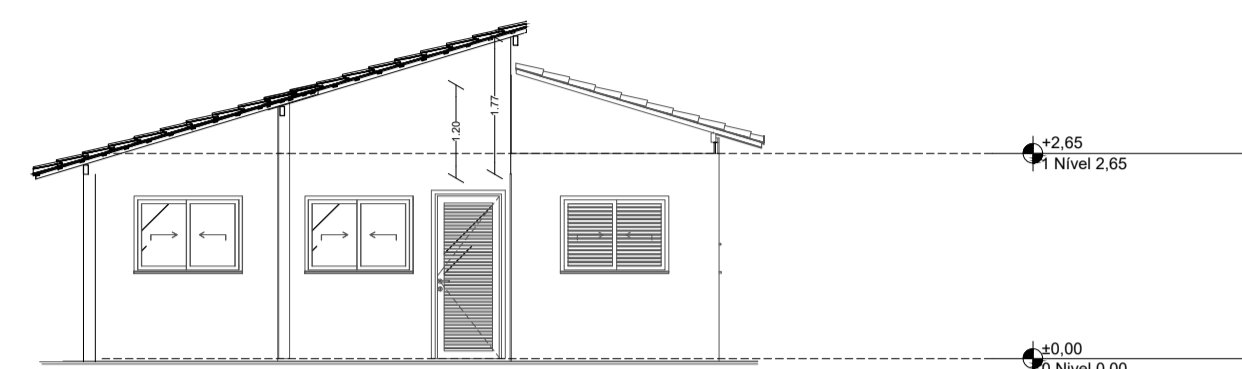


FACHADA


AMPLIAÇÃO DO FUTURO QUARTO

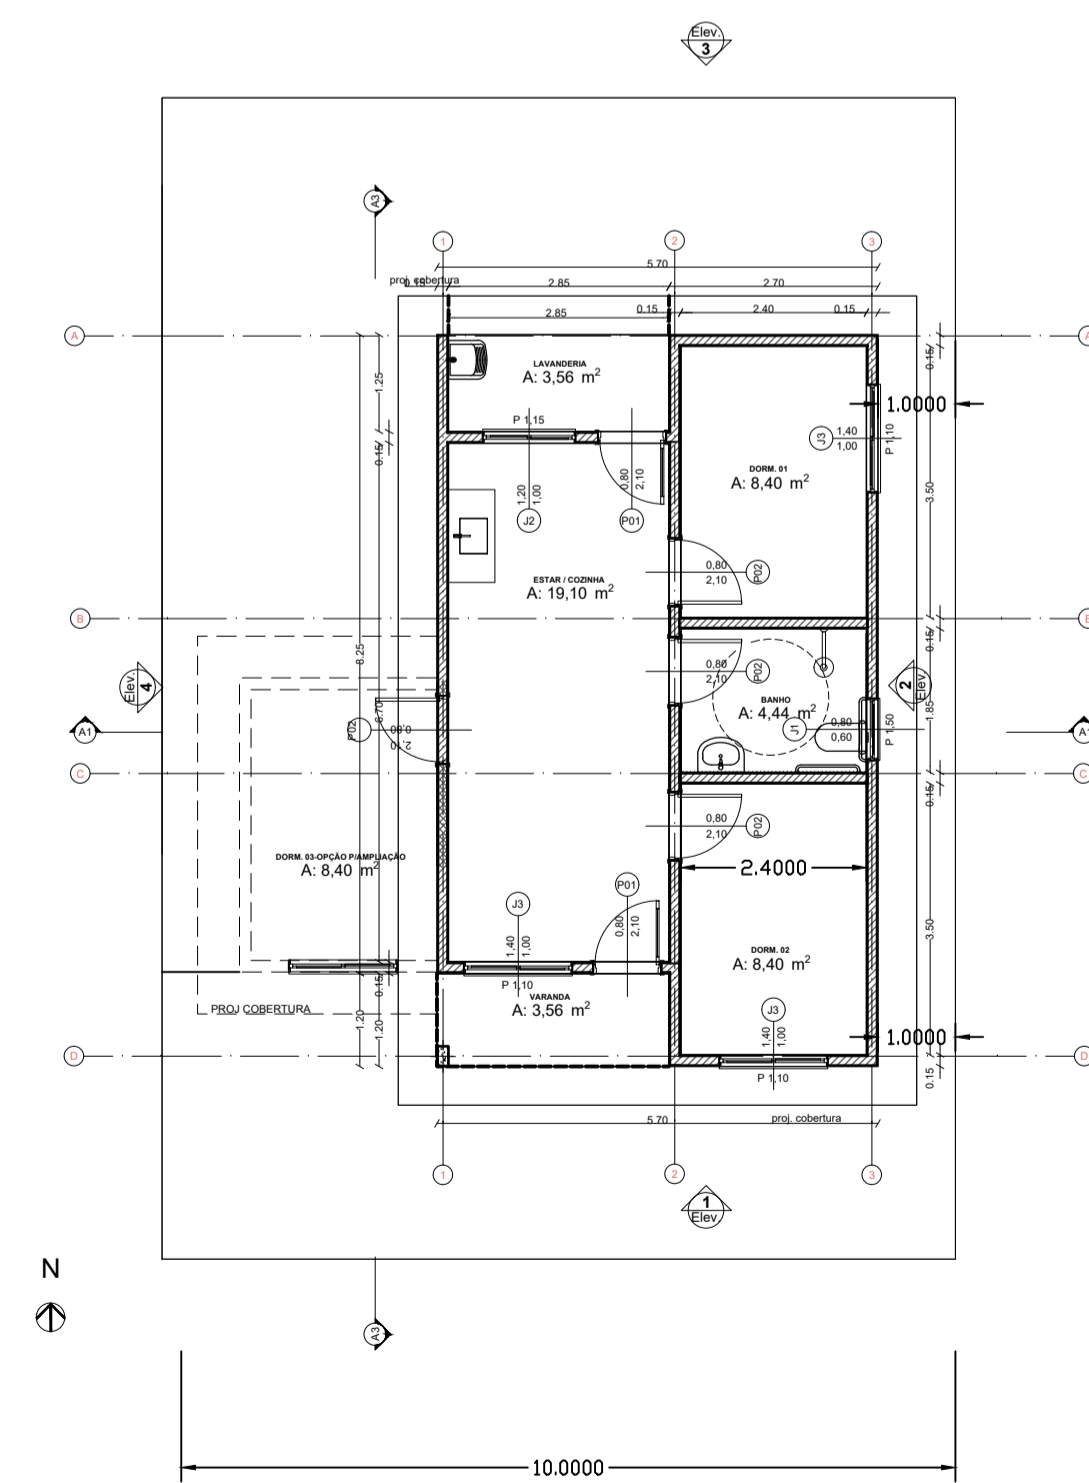

PLANTA BAIXA ,CORTES,COBERTURA

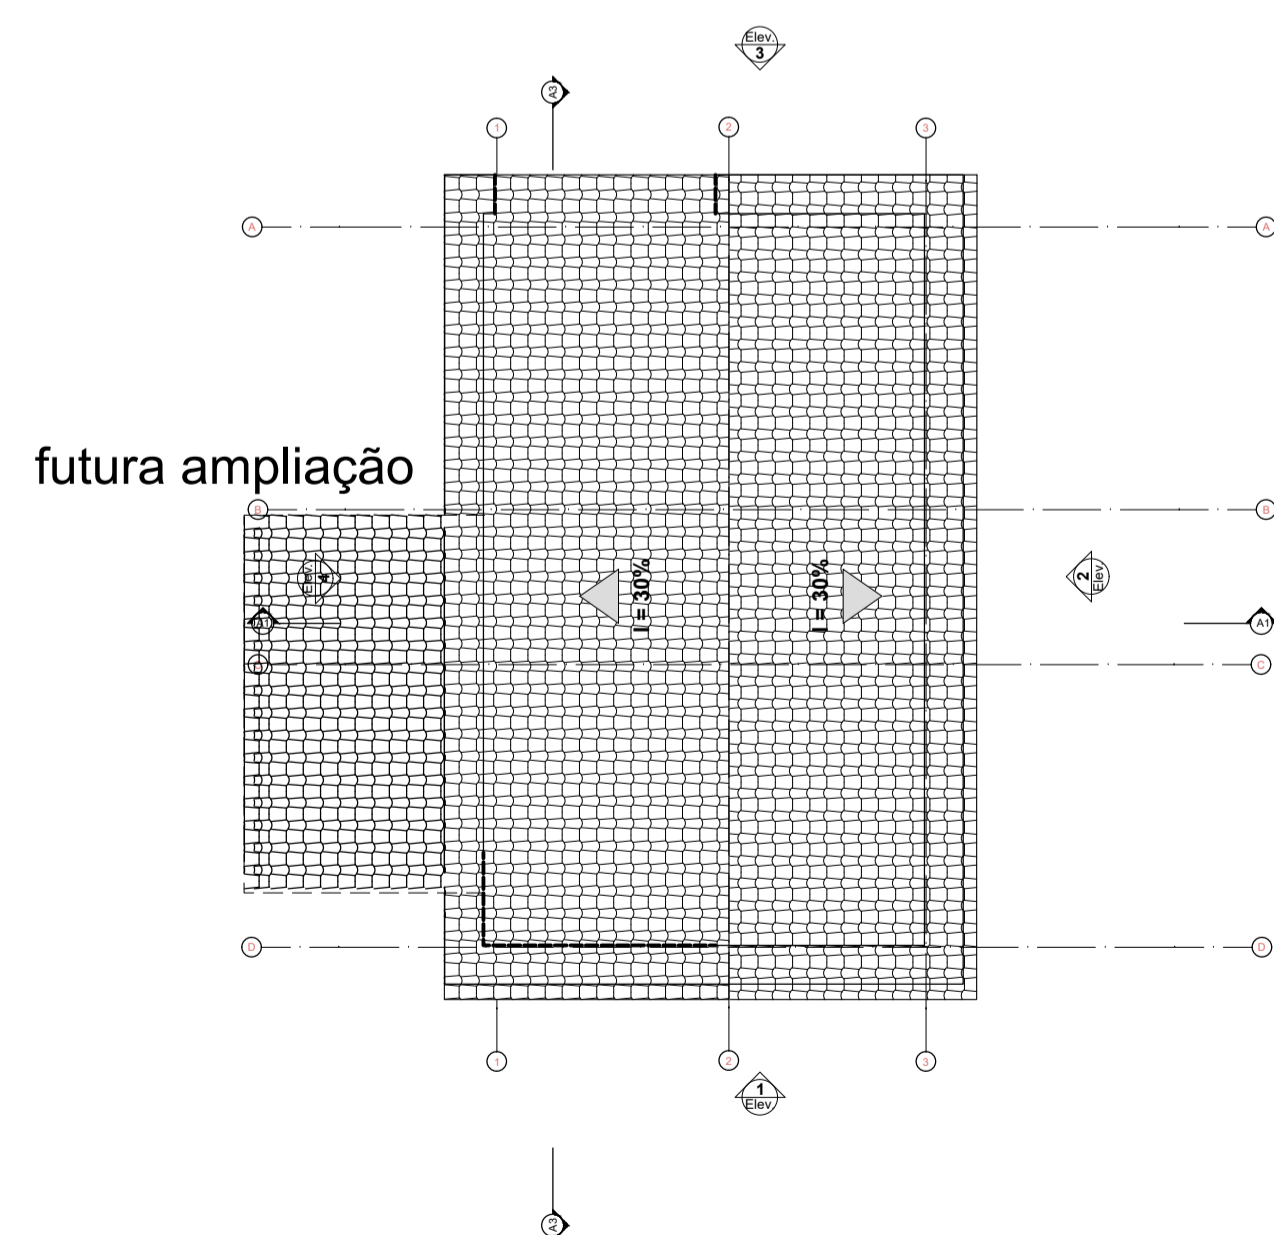

COBERTURA

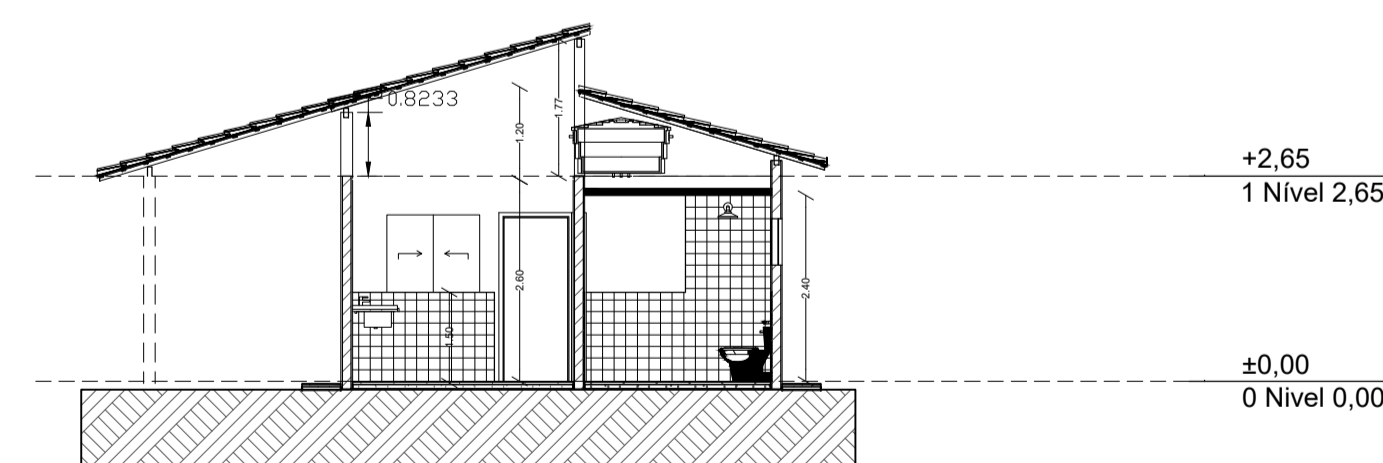

PLANTA BAIXA ,CORTES,COBERTURA

obs:a opção de ampliação do futuro quarto segue conforme pede a portaria MCMV-SUB50. Consta apenas no levantamento dos quantitativos a alvenaria da empena para futura ampliação

PREFEITURA MUNICIPAL DE ANDARAÍ-BA



LOTEAMENTO MCMV-20 UNIDADES  
KIT CAIXA

ARQUITETURA

CASA POPULAR  
PLANTA BAIXA ,CORTES,COBERTURA,FACHADA

Desenho: JORGE BRANDÃO

DESENHO  
01

Escala: 1:100

Revisão: 01

Data: 26/9/25

Unidade: M

FOLHA  
01/01

CAIXA

Projeto estrutural exemplo, de uso facultado, conforme observações ao lado.