


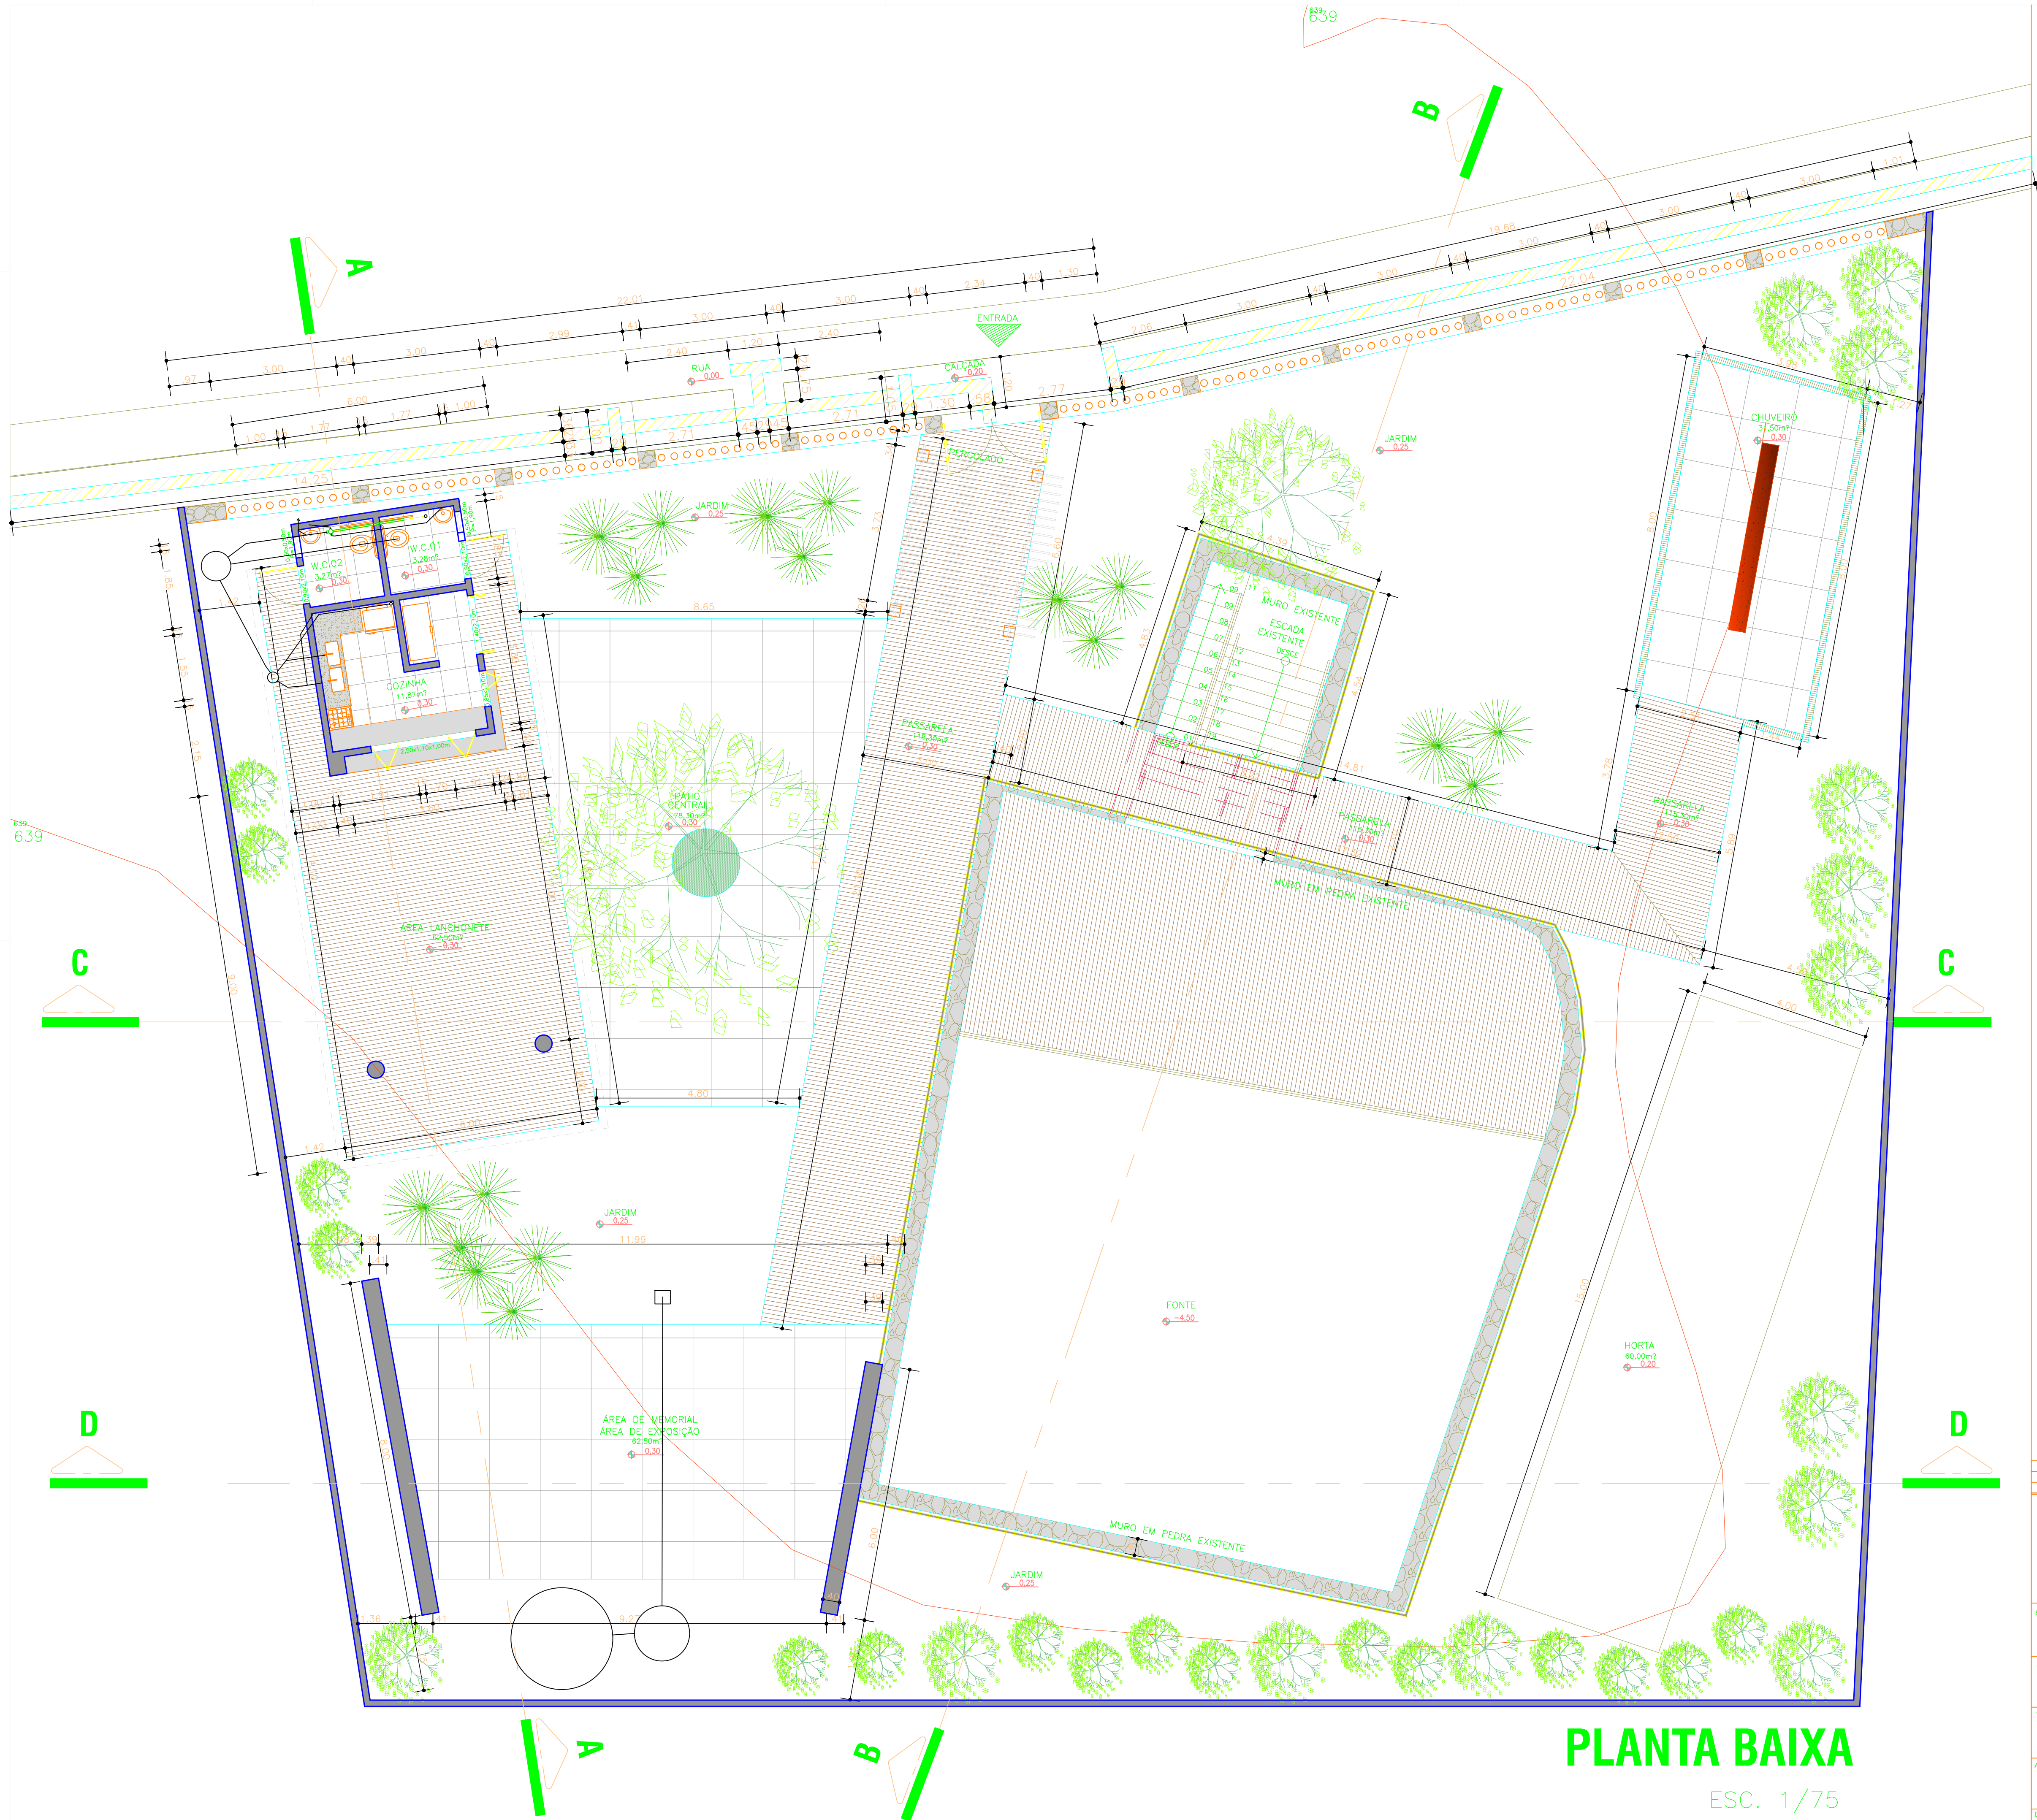

PLANTA BAIXA

ESC. 1/75

REVISÃO	DATA	DESCRIÇÃO	SOLICITAÇÃO
 PREFEITURA DE IRAQUARA CAPITAL BRASILEIRA DE GRUTAS E CAVERNAS		 Rua Alceu Amoroso Lima, nº 786, Ed. TNTC, Sala 719, Salvador - BA Tel: 71. 3341.8521 / E-mail: contato@arquitecturaquatro.com.br	
SERVIÇO: PROJETO ARQUITETÔNICO URBANÍSTICO POÇO MANOEL FÉLIX, CENTRO, IRAQUARA - BAHIA.			
CLIENTE: PREFEITURA MUNICIPAL IRAQUARA			
TÍTULO: POÇO MANOEL FÉLIX - PLANTA BAIXA			
AUTOR DO PROJETO:		PRANCHA:	
ANDRÉ DRUMOND ARQUITETO E URBANISTA CAU-BR A48184-8		VICTOR HUGO GONZALEZ ARQUITETO E URBANISTA CAU-BR A85321-2	
COLABORAÇÃO: MICHELE LUEDY SAMIR SANTOS		RENATO ALVES ENGENHEIRO CIVIL CREA-BA 019252	
DATA: MAIO 2025	ESCALA: 1/75		04/15