


VISTA A
ESCALA 1/300

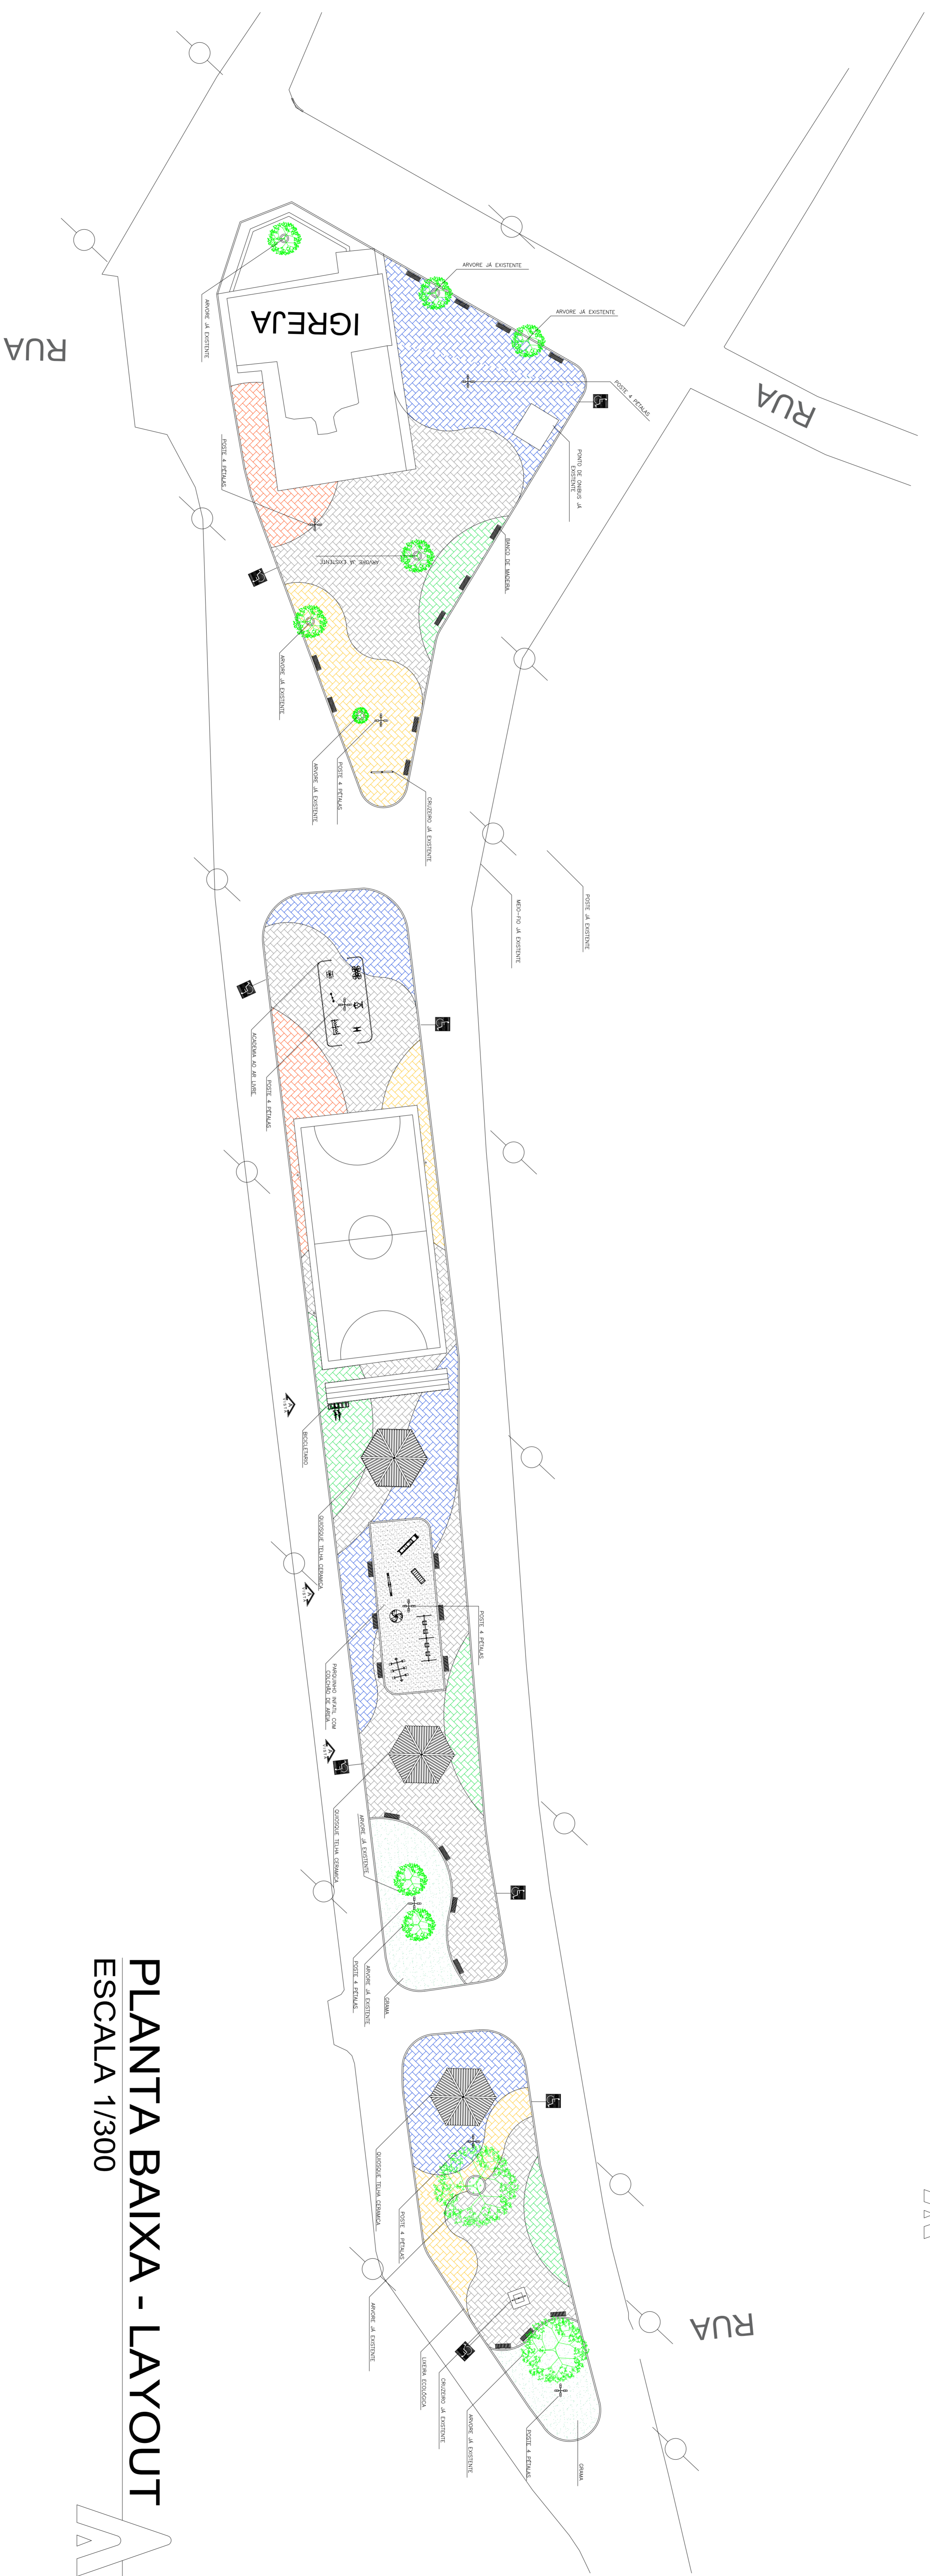


PLANTA BAIXA - LAYOUT
ESCALA 1/300

LEGENDAS

- REVESTIMENTO EM BLOCO PAVER CINZA
- REVESTIMENTO EM BLOCO PAVER AMARELO
- REVESTIMENTO EM BLOCO PAVER AZUL
- ARVORE EXISTENTE
- PLACA DE TRANSITO EXISTENTE
- POSTE DE ILUMINAÇÃO EXISTENTE
- PASSAGEM ELEVADA EXISTENTE
- ARVORE EXISTENTE
- AREA PARA ESPAÇO VERDE
- RAMPA ACESSIVEL A CONSTRUIR

DETALHE - RAMPAS DE ACESSO

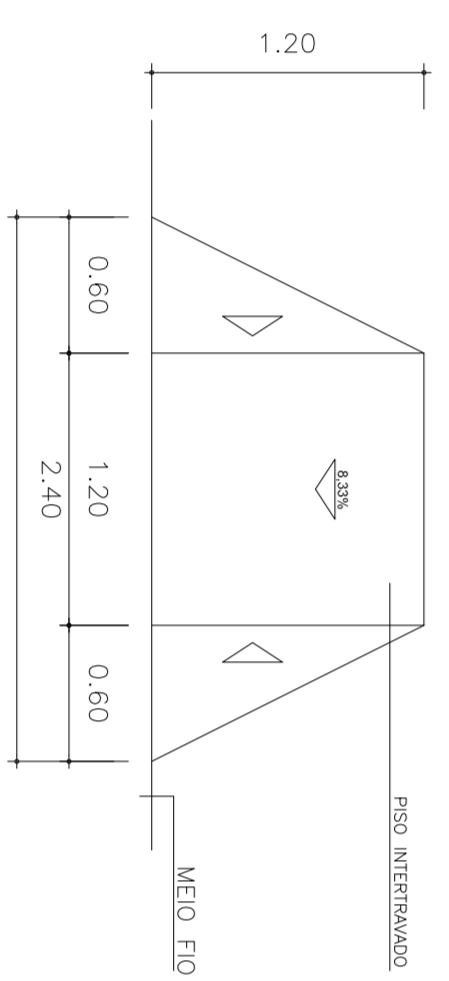

		CONSTRUTÃO DA PRACA DA MATRIZ DO DIST. DE MANDUBORA PROJETO URBANISTICO - LAYOUT	
PROPRIETARIO: PREFEITURA DE S. LARANJEIRAS - BA LOCAL: PRACA MATRIZ, MANDUBORA, S. LARANJEIRAS - BA		PROJETO: 16/06/2010 16/06/2010	
N.º 127/2004 - 11.396 Michel Fernandes Muelato Silva Arquiteto e Urbanista CREA: BA. 048117-7		Presidente de S. L. Laranjeiras - BA CNPJ: 13.584.400/0001-57	
16/06/2010 SETHYAN		16/06/2010 6031	