


LEGENDAS

- REVESTIMENTO EM BLOCO PAVER CINZA
- REVESTIMENTO EM BLOCO PAVER AMARELO
- REVESTIMENTO EM BLOCO PAVER AZUL
- AREA PARA ESPAÇO VERDE
- RAMPA ACESSIVEL A CONSTRUIR
- PLACA DE TRANSITO EXISTENTE
- POSTE DE ILUMINAÇÃO EXISTENTE
- PASSAGEM ELEVADA EXISTENTE
- ARVORE EXISTENTE
- MEIO-FIO URBANIZAÇÃO

DETALHE - RAMPAS DE ACESSO

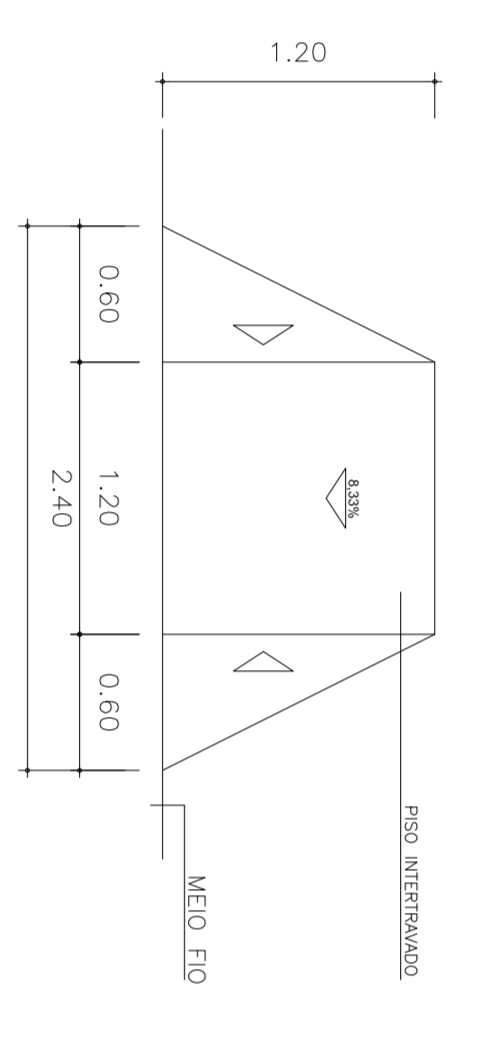


PLANTA BAIXA - COTADA
ESCALA 1/300

VISTA B
ESCALA 1/50



VISTA C
ESCALA 1/50

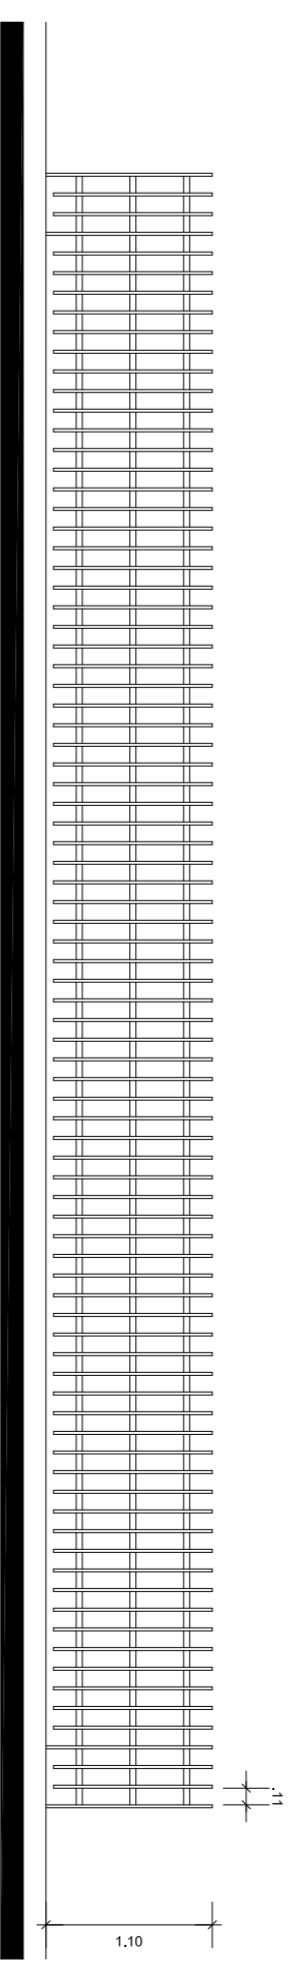

		CONSTRUÇÃO DA PRACA DA MATRIZ DO DIST. DE MANDUBA PROJETO URBANÍSTICO - GEOMÉTRICO	
PROPRIETÁRIO: PREFEITURA DE S. LAZARIBRAS- BA LOCAL: PRACA MATRIZ, MANDUBA, S. LAZARIBRAS- BA		PROJETO: 16/03/2023	
Nº 2023-11-200		Nº 2023-11-200	
Michel Fernandes Muelato Silva Arquiteto e Urbanista CREA: BA 148118/O-0		Prefeitura de S. Lazaribras- BA CNPJ: 13.824.000/0001-07	
16/03/2023		16/03/2023	
SITUAÇÃO		6034	