


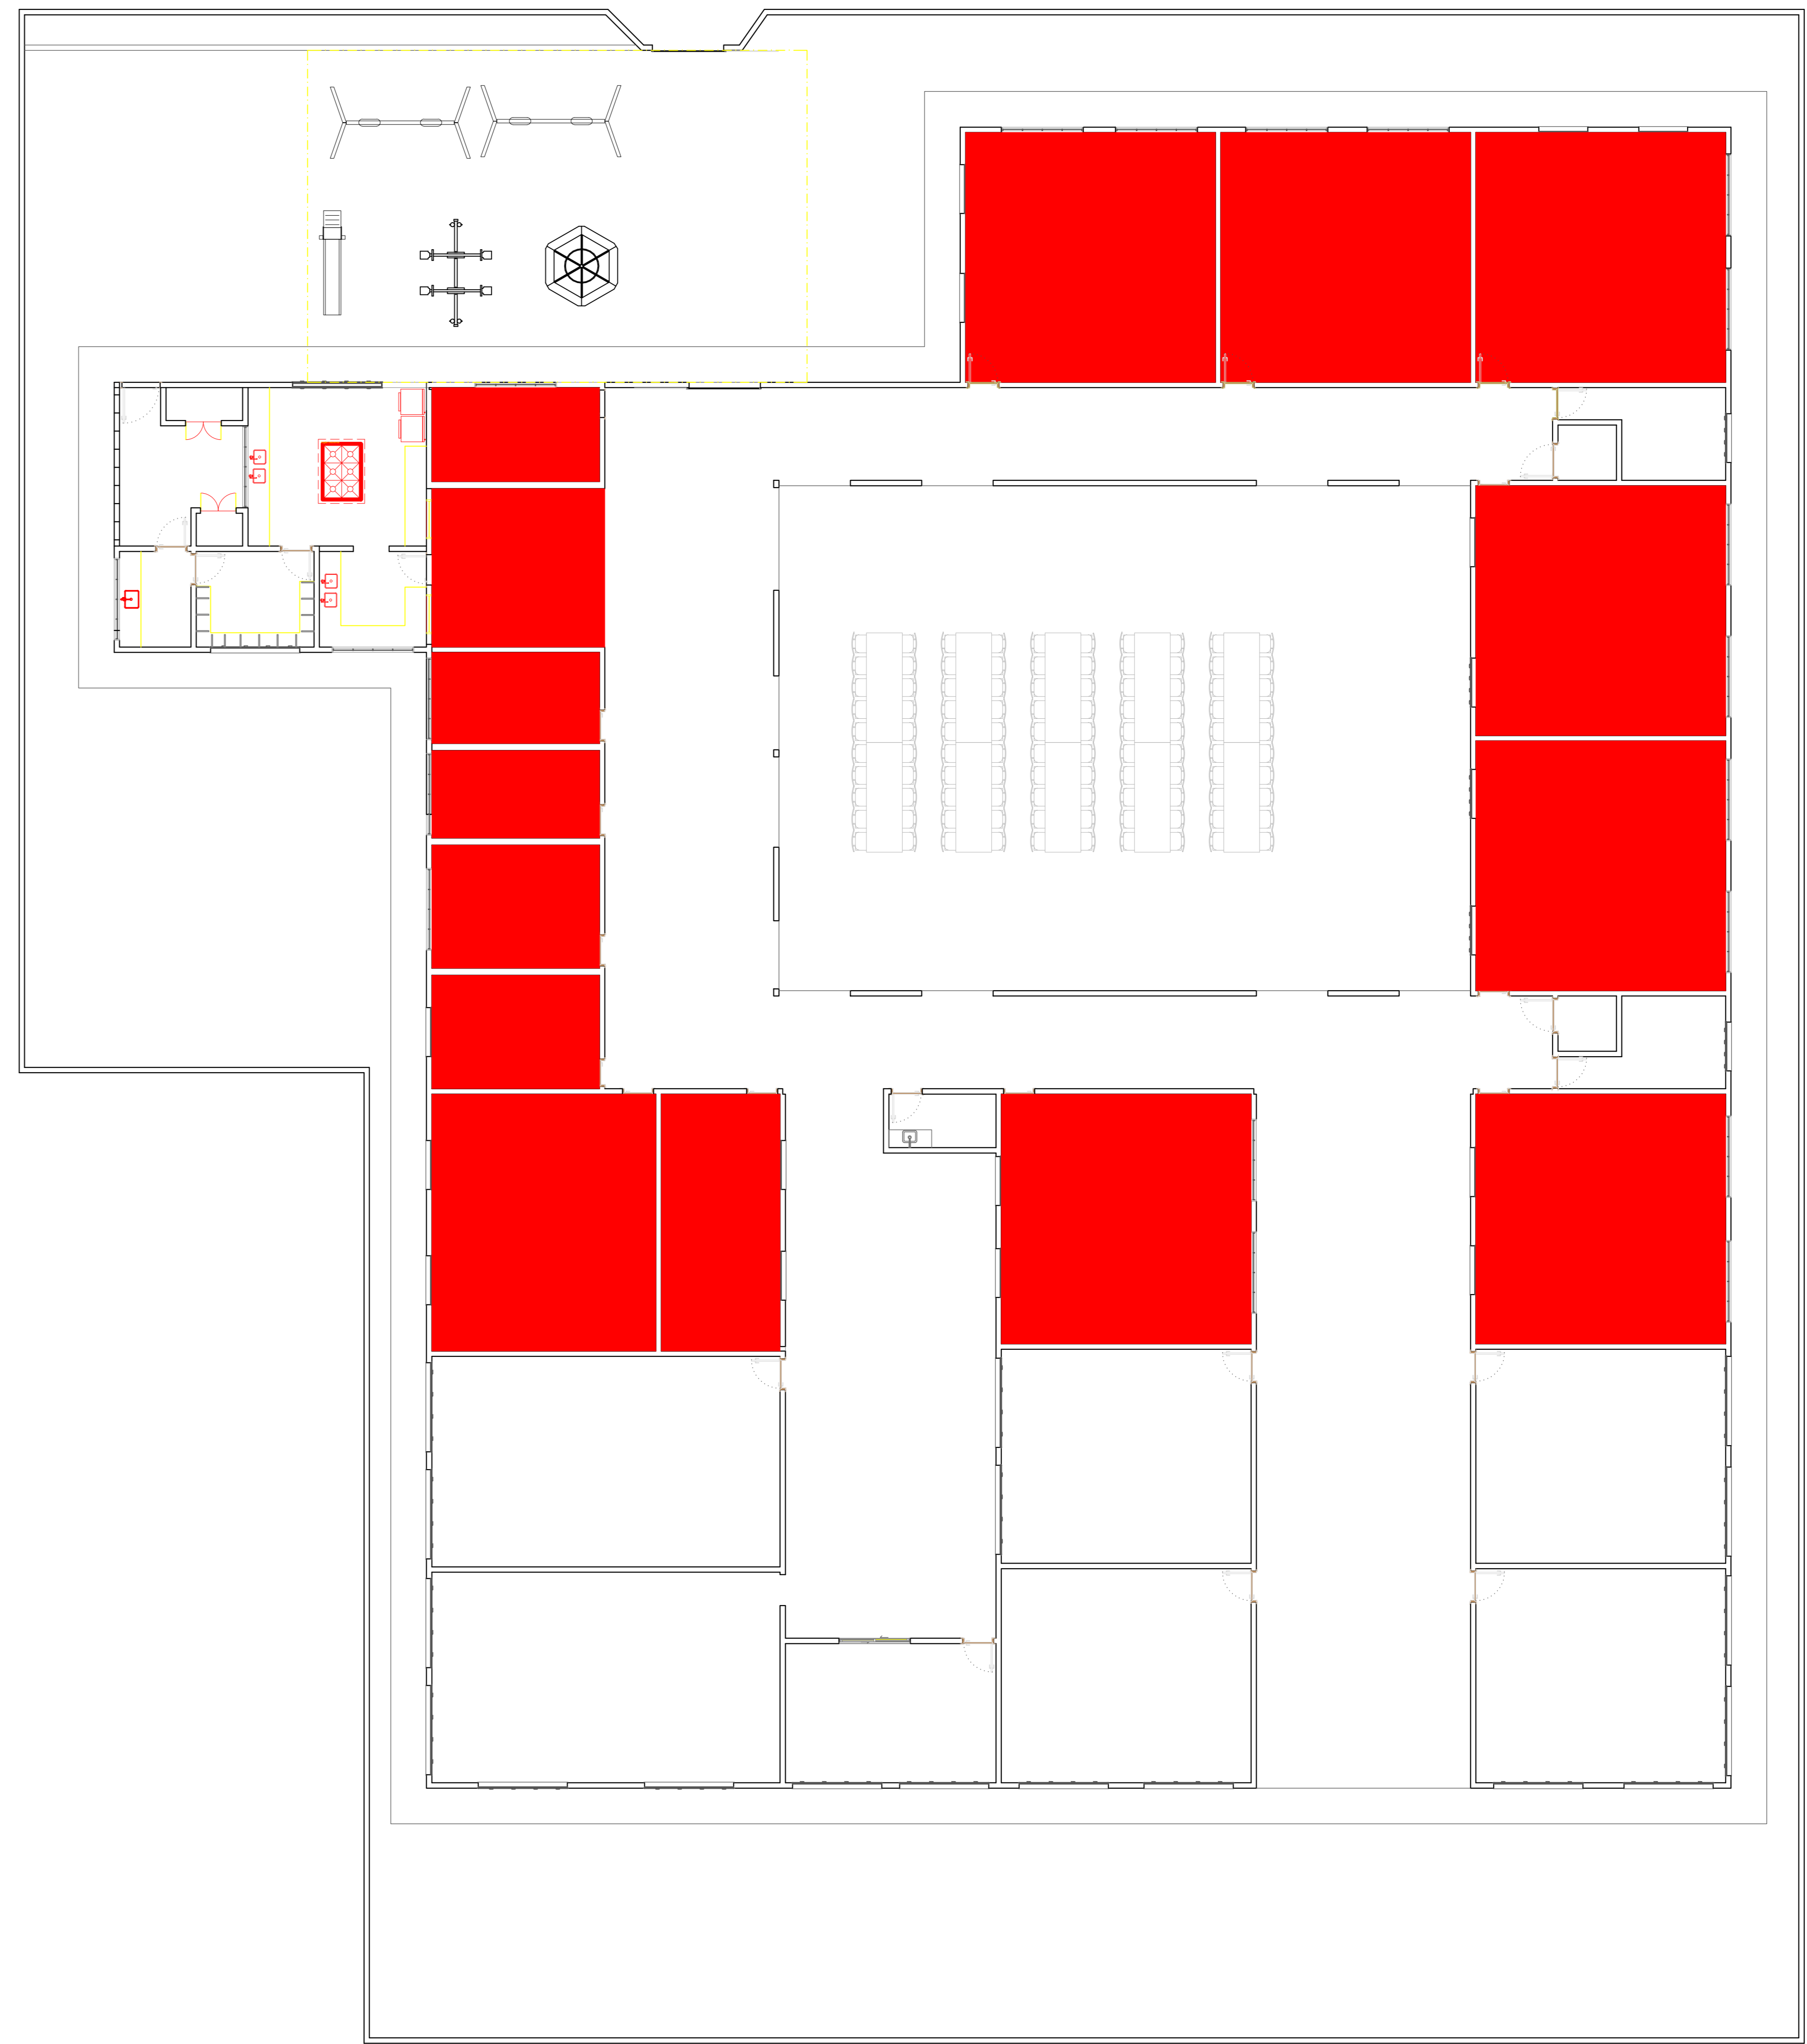

1 PLANTA BAIXA TÉRREO - REFORMA
1/50



PROJETO DE DEMOLIÇÃO DO PISO
ESCALA 1/50

REFORMA E AMPLIAÇÃO DE ESCOLA	
ENDEREÇO OBRA: Povoado de Núcleo 3, Sebastião Laranjeiras CEP: 46450-000	Nº ART:
ÁREAS: m²	RESPONSÁVEL TÉCNICO: HENRIQUE DE SOUZA RODRIGUES ENGENHEIRO CIVIL CREA-MG 141926497-8
CONTRATANTE: PREFEITURA MUNICIPAL DE SEBASTIÃO LARANJEIRAS/BA CNPJ: 13.062.819/0001-37	DATA: 03/2026
ENDEREÇO: Rua: Dois de Maio, 453, Centro de Sebastião Laranjeiras/BA CEP: 46450-000	ESCALA: INDICADA
CONTÉM: PLANTA BAIXA	FRONTO: 01/04 FORMATO: A4