




PROJETO DE FORRO
ESCALA 1:150

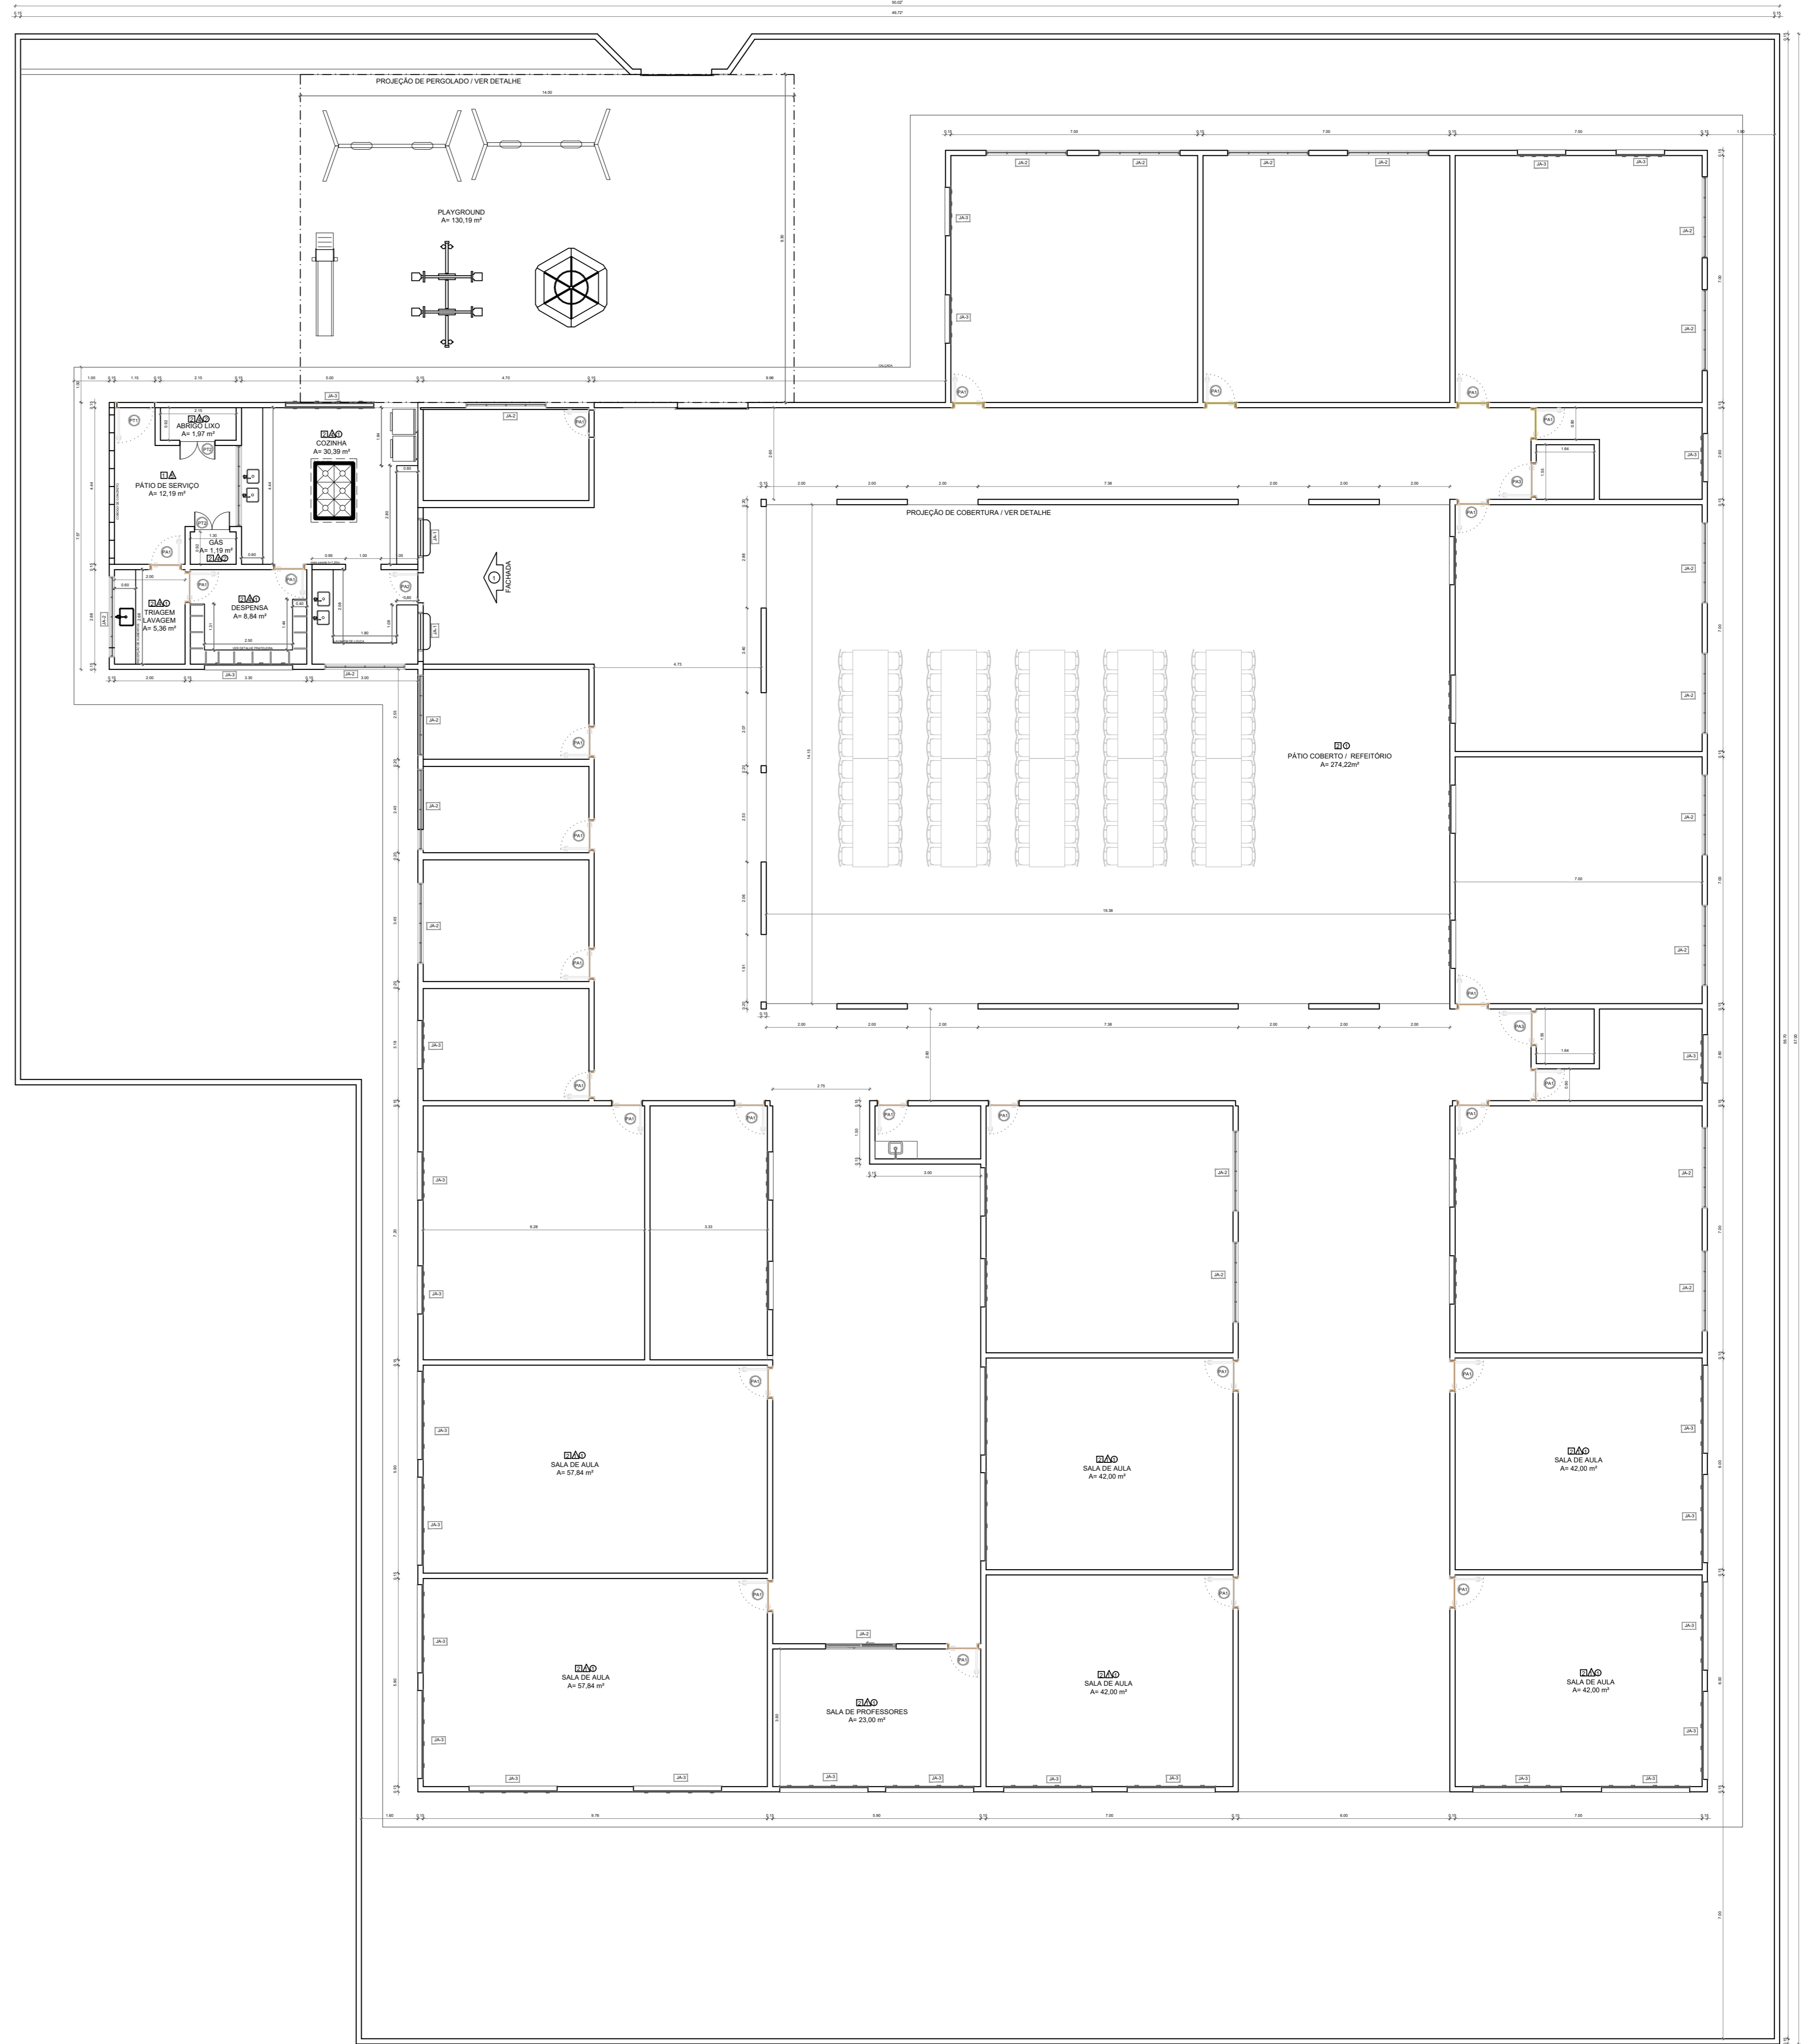


PROJETO FINAL
ESCALA 1:150

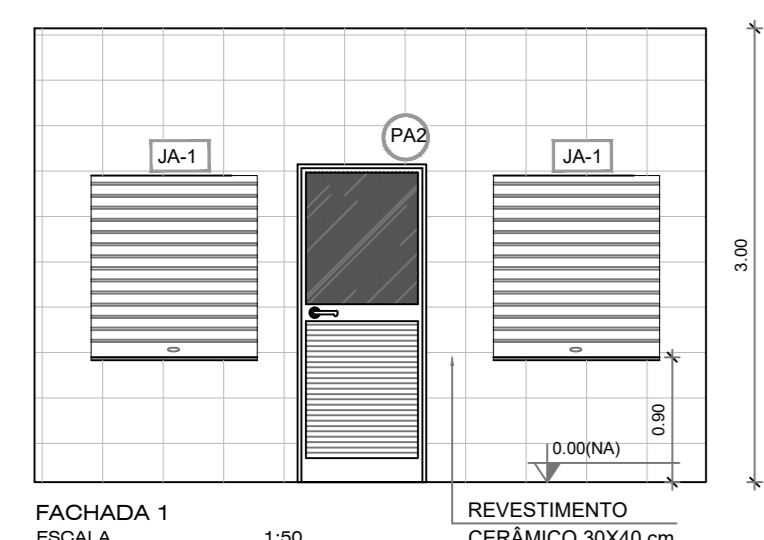


FACHADA 1
ESCALA 1:150

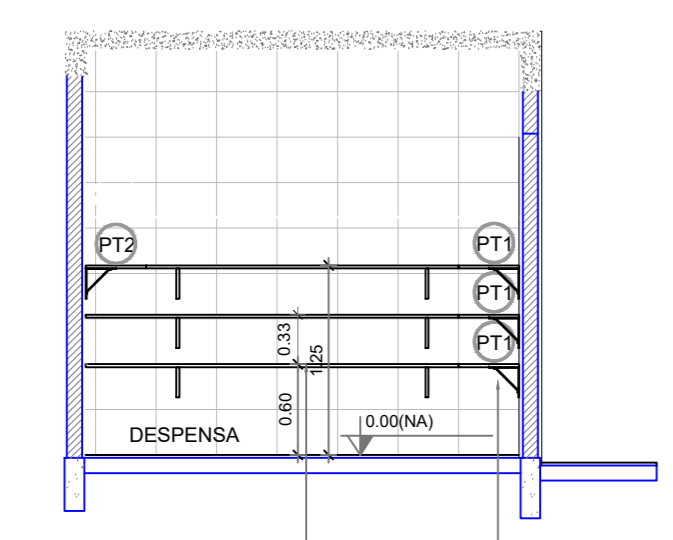

PRATELEIRAS EM GRANITO CINZA ANDORINHA
REVESTIMENTO CERÂMICO 30X40 cm

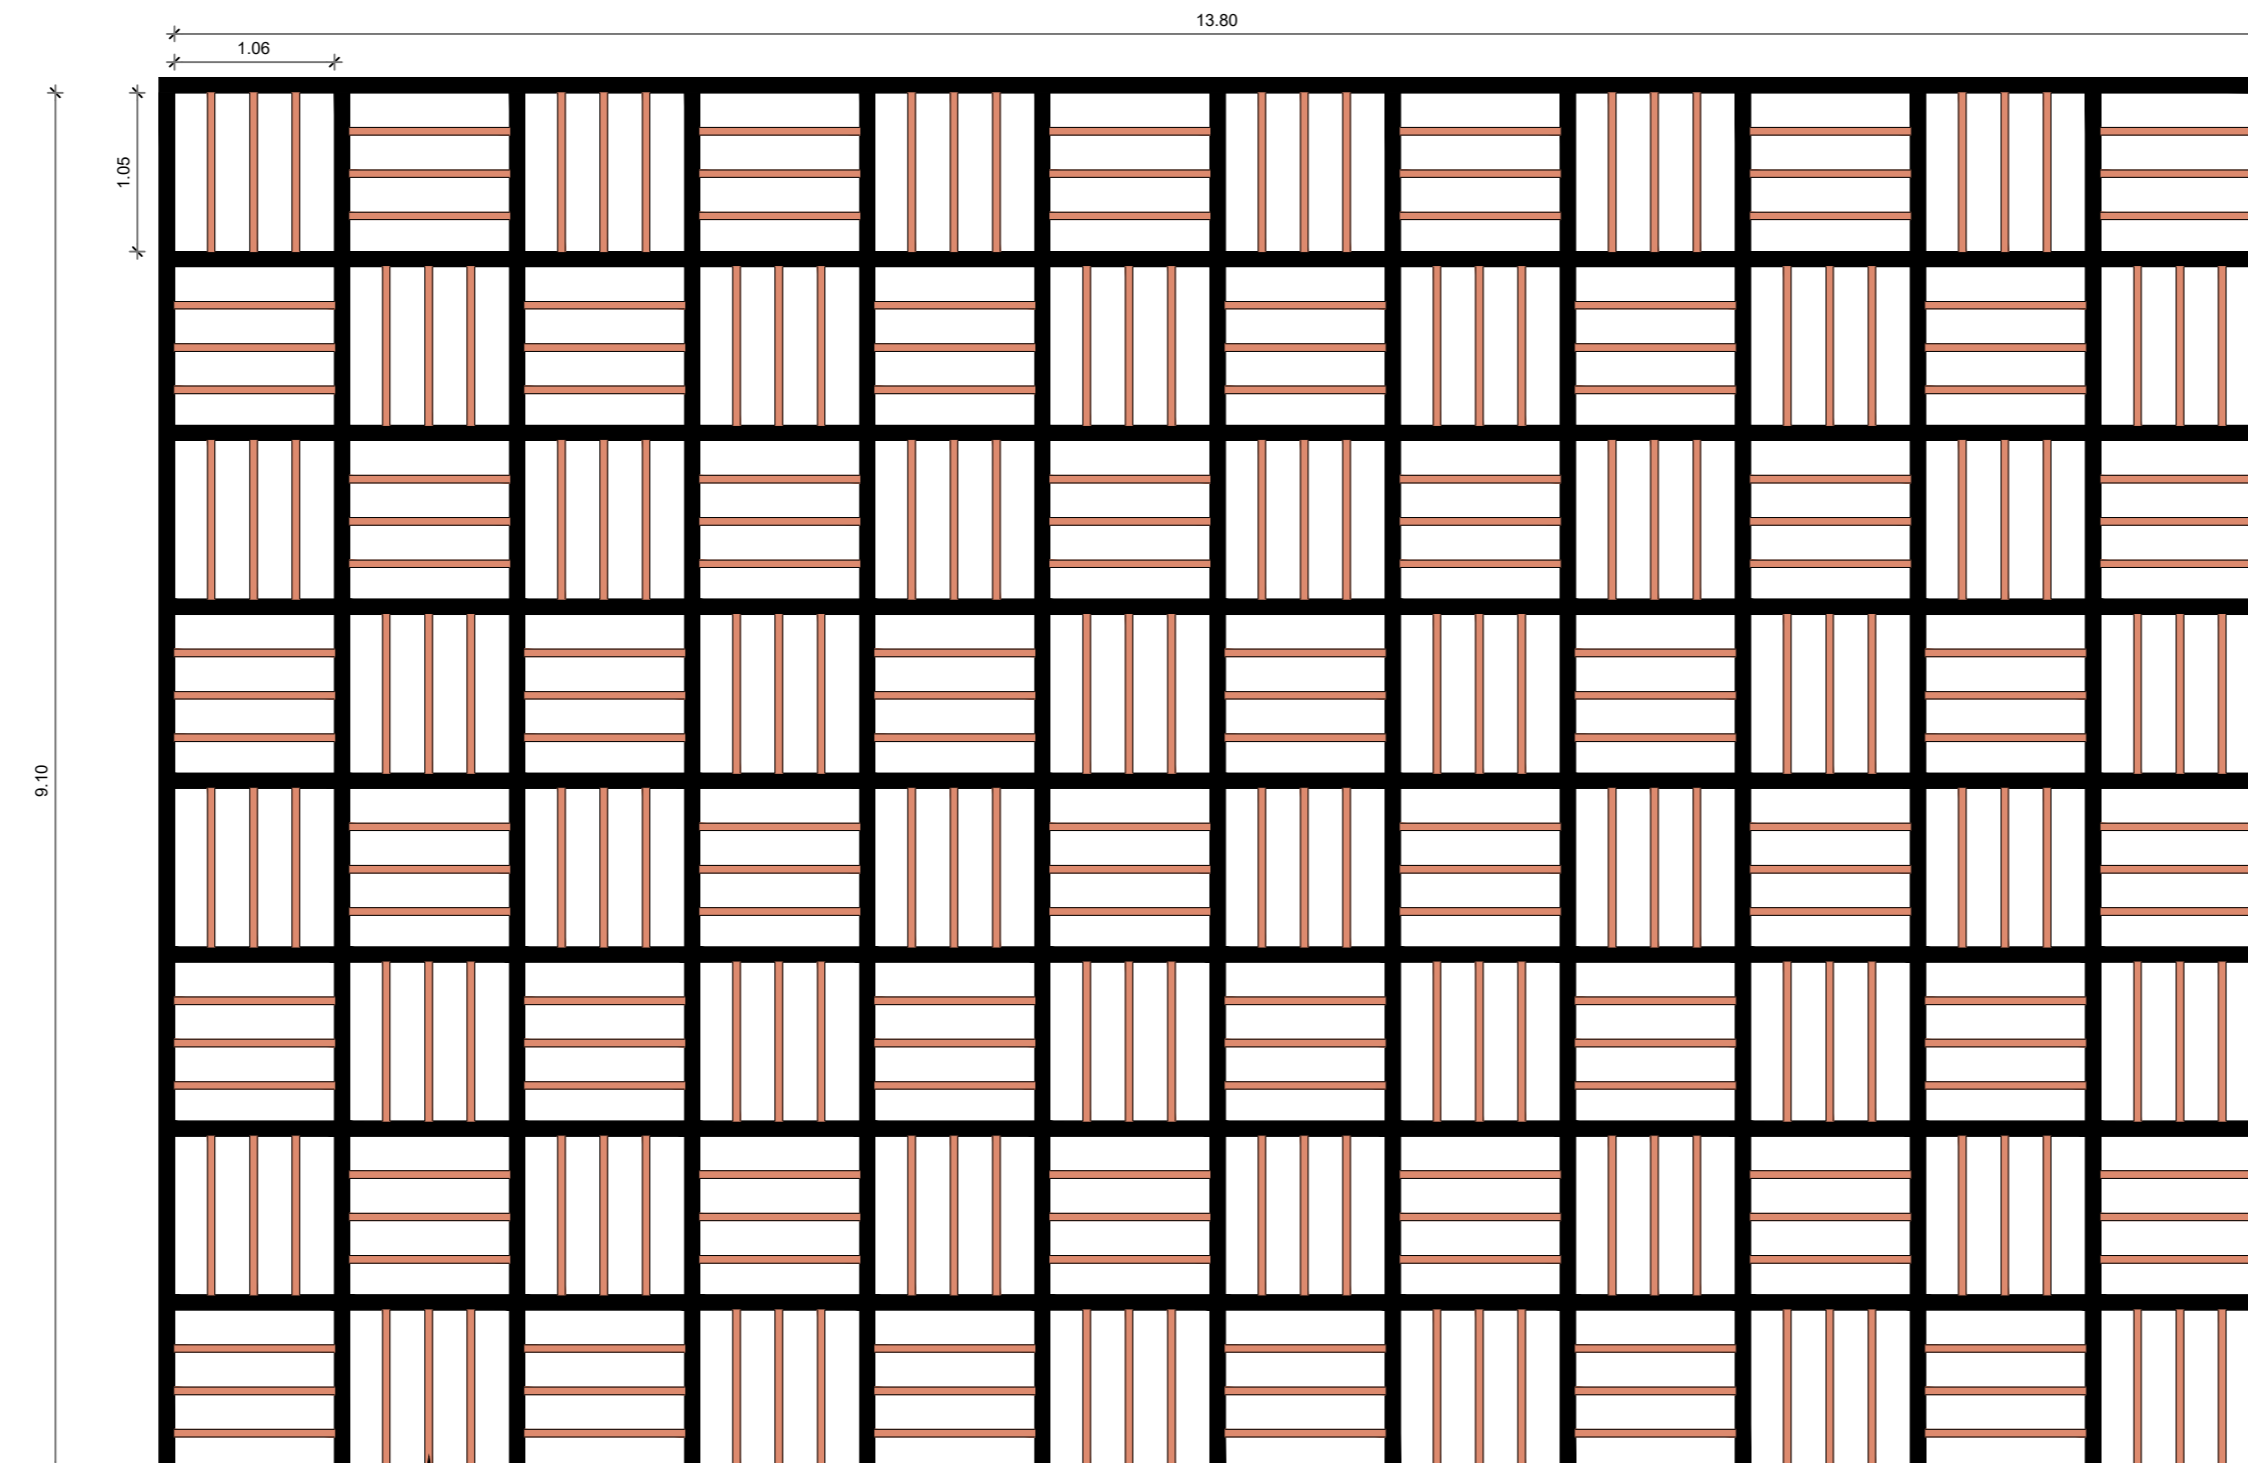

DET. PERGOLADO
ESCALA 1:150

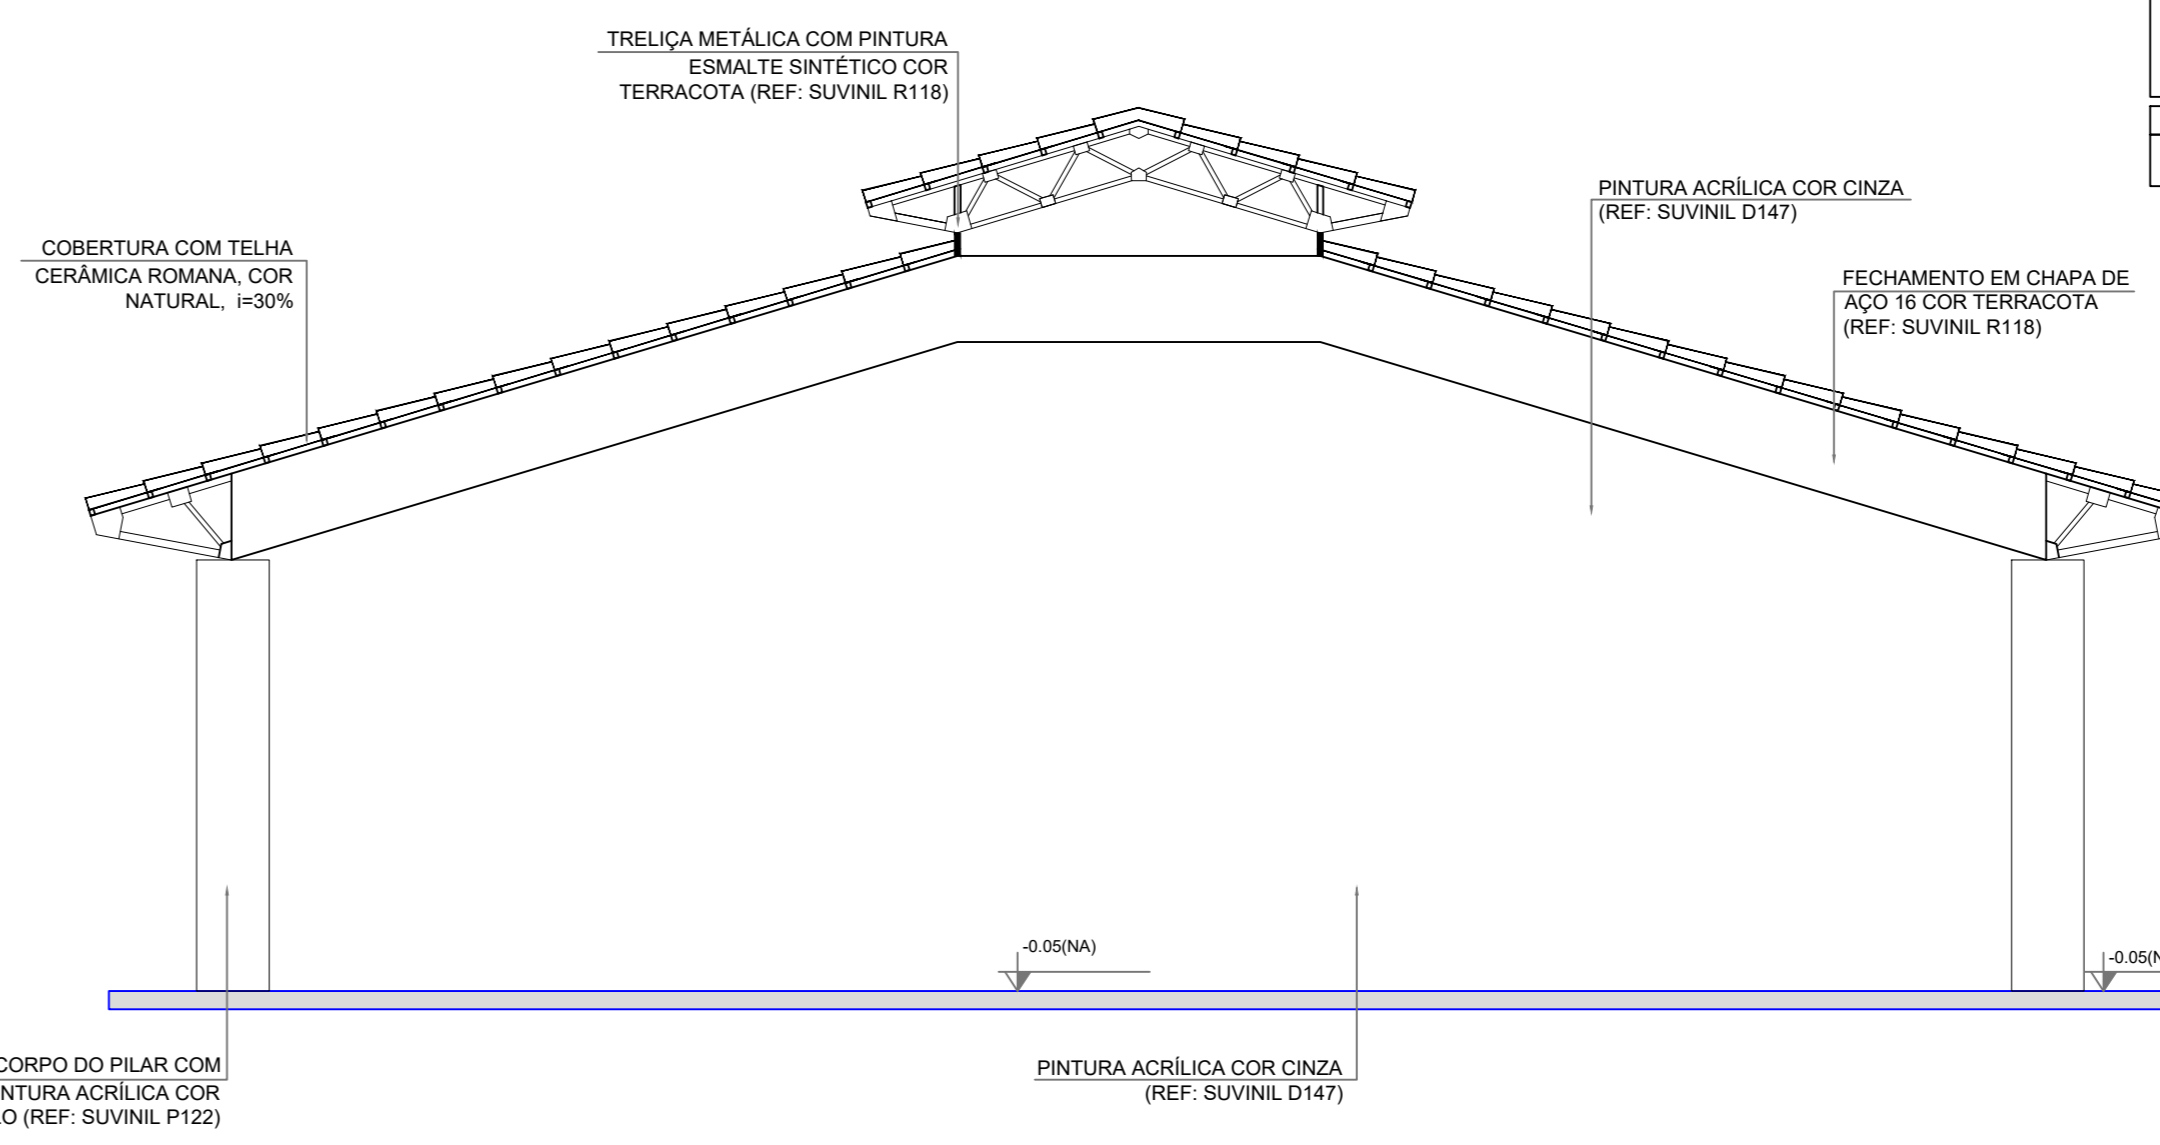

COBERTURA TIPO - REFETÓRIO
ESCALA 1:150

ESPECIFICAÇÕES

TELA	1 - CANTONADO DESEMPENHO
OPORTUNIDADE	2 - OPORUNIDADE
ACABAMENTO	1 - CERÂMICA 30 x 40 cm COM BRANCO E 100 cm x 100 cm CERÂMICA
	2 - TELA METÁLICA COM PINTURA ESMALTE SINTÉTICO
	3 - TELA METÁLICA COM PINTURA ACRÍLICA COR CINZA
	4 - PINTURA ACRÍLICA COR CINZA
TELA	1 - CERÂMICA 30 x 40 cm COM BRANCO E 100 cm x 100 cm CERÂMICA
	2 - TELA METÁLICA COM PINTURA ESMALTE SINTÉTICO
	3 - TELA METÁLICA COM PINTURA ACRÍLICA COR CINZA
TELA	1 - CERÂMICA 30 x 40 cm COM BRANCO E 100 cm x 100 cm CERÂMICA
	2 - TELA METÁLICA COM PINTURA ESMALTE SINTÉTICO
	3 - TELA METÁLICA COM PINTURA ACRÍLICA COR CINZA

MAPA DE ESQUADRIAS

REF.	Dimensões (cm)	QUANT.	TIPO	AMBIENTES
CE1	100 x 100	2	100 cm - Branco	Cantina
CE2	200 x 100	21	100 cm - Branco	Cantina, Cozinha e sala de aula
CE3	200 x 100	27	100 cm - Branco	Cantina, banheiro feminino e banheiro das professoras

REFORMA E AMPLIAÇÃO DE ESCOLA

ENDEREÇO OBRA: Povoado de Núcleo 3, Sebastião Laranjeiras
CEP: 46450-000

RESPONSÁVEL TÉCNICO: HENRIQUE DE SOUZA RODRIGUES (ENGENHEIRO CIVIL)

CONTRATANTE: PREFEITURA MUNICIPAL DE SEBASTIÃO LARANJEIRAS/BA
CNPJ: 13.982.819/0001-07

CONTE: PLANTA BAIXA

DATA: 03/2026
ESCALA: INDICADA
FORMATO: A0
Nº ART: 1
Nº DO CONTRATO DE RENOVAR: 1