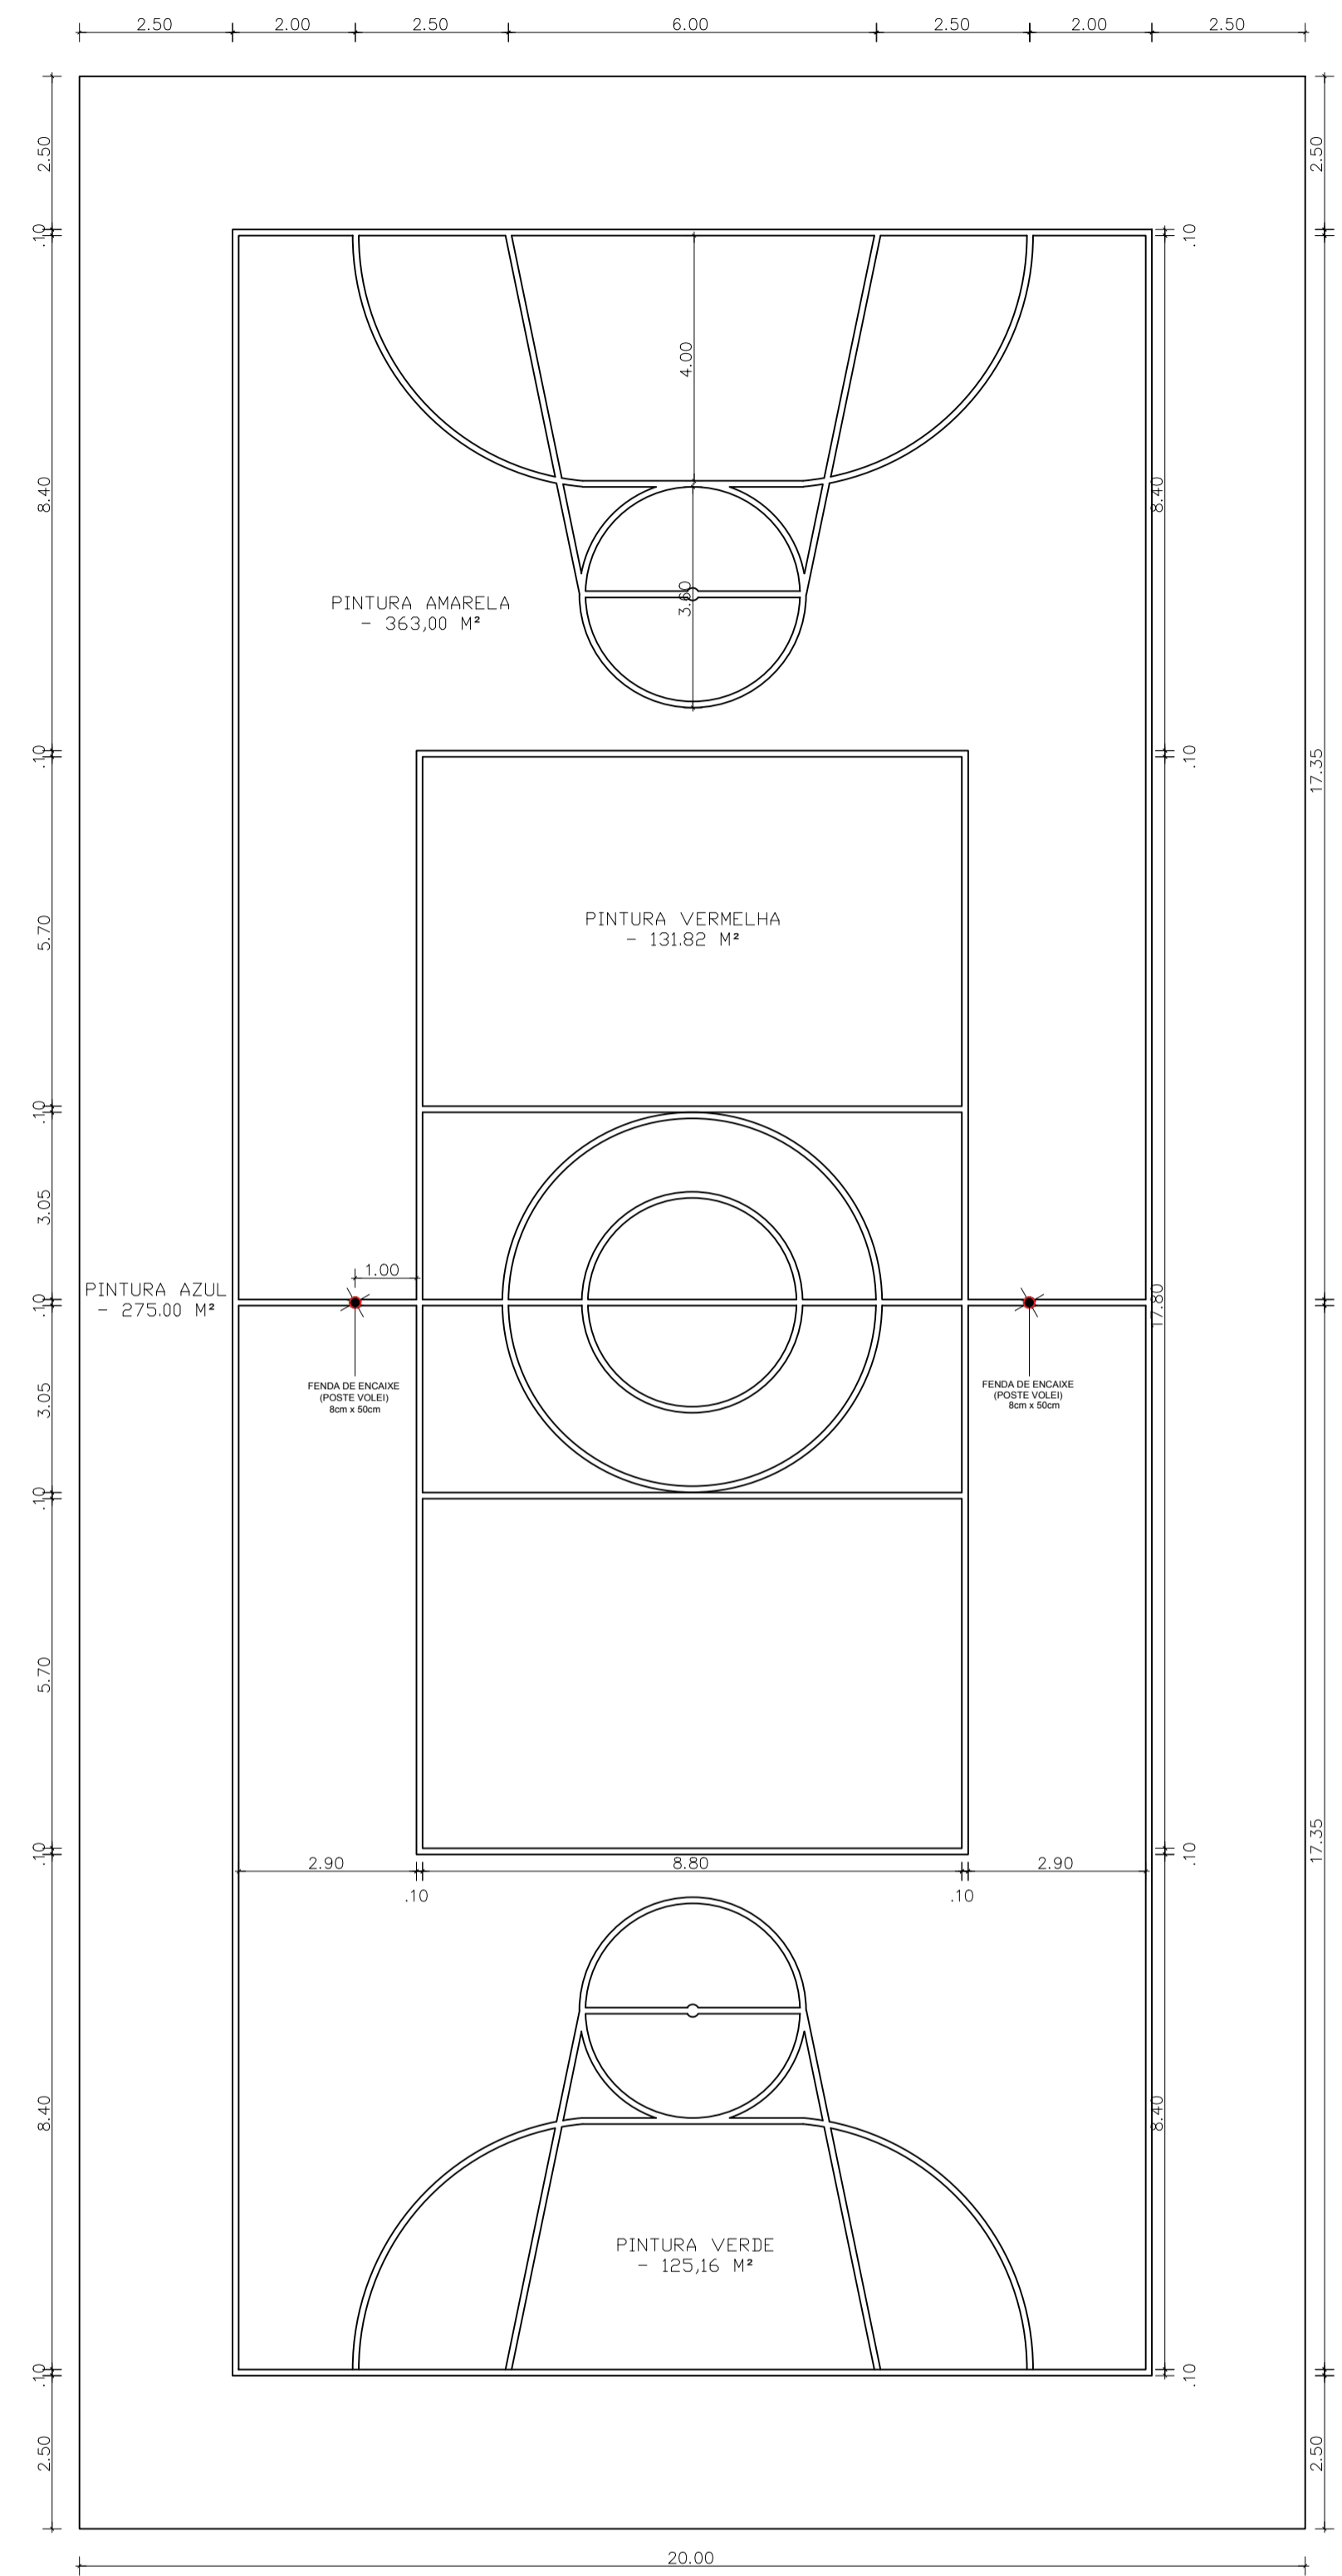



**PLANTA BAIXA**  
1:100



**DIAGRAMA DE PINTURA**  
1:100

Mapa de Portas			
ID de Elemento	Quantidade	Tamanho L x A	Tipo de Abertura
P01	2	0,68x2,07	Abrir Simples
P02	9	0,78x2,05	Abrir Simples
P05	1	2,81x2,91	Abrir Simples

Mapa de Janelas				
ID de Elemento	Quantidade	Tamanho L x A	Altura de soleira da Janela	Tipo de Abertura
J01	6	0,60x0,50	1,70	Basculante
J02	1	1,85x1,85	1,50	Abrir Simples
J03	1	2,07x0,63	1,42	Fixa
J03	1	2,07x0,63	1,45	Fixa
J04	1	6,45x1,75	1,45	Fixa
J05	1	6,45x1,75	1,45	Fixa
J06	1	6,65x1,75	1,45	Fixa
J07	2	7,12x1,75	1,45	Fixa
J08	1	7,15x1,75	1,45	Fixa
J09	1	7,25x1,75	1,45	Fixa
J10	2	7,30x1,75	1,45	Fixa
J11	2	7,41x1,75	1,45	Fixa
J12	1	7,75x1,75	1,45	Fixa

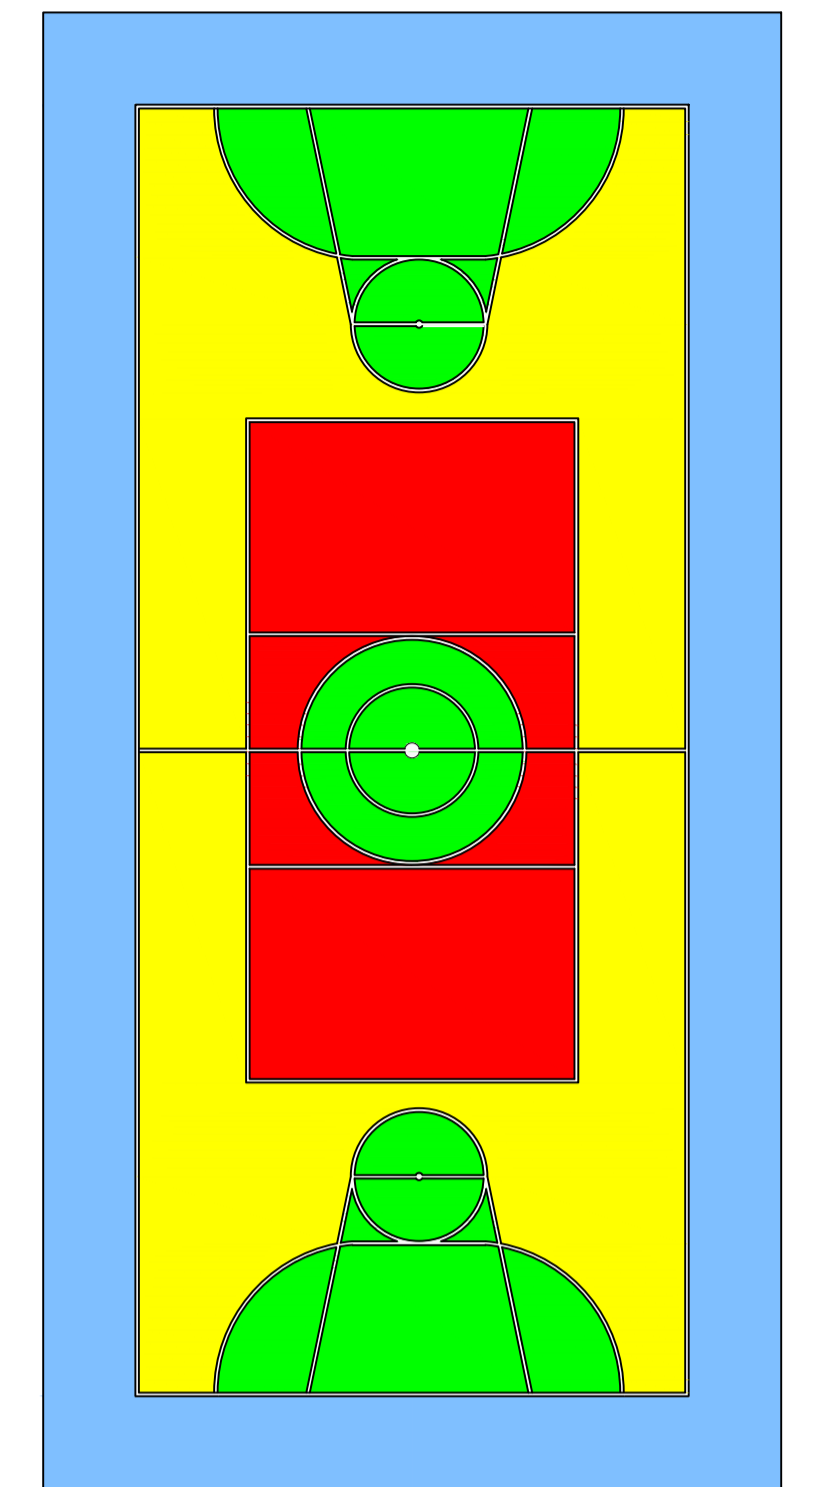

**PINTURA QUADRA**  
1:200

CARIMBOS, APROVAÇÕES E OBSERVAÇÕES

PROPRIETÁRIO: PREFEITURA MUNICIPAL DE SEBASTIÃO LARANJEIRAS – BA

RESPONSÁVEL TÉCNICO: MICHEL FERNANDES MACEDO SILVA – CAU: A48.114.9



MICHEL FERNANDES MACEDO SILVA  
ARQUITETO & URBANISTA  
ENG. DE SEGURANÇA DO TRABALHO  
CAU-BA: A48114.9  
E-MAIL: gaveaprojetos@gmail.com  
TEL: +55-77-99960-8873

EMPREENDIMENTO: PÚBLICO	ESCALA: 1/100	DATA: 11/04/2020
LOCALIZAÇÃO: REFORMA DO GINÁSIO MUN. DE SEBASTIÃO LARANJEIRAS – BAHIA	ÁREA DO TERRENO: 1.154,19 M <sup>2</sup>	TAXA DE OCUPAÇÃO: 100,00
PROJETO: REFORMA	CONST. 1º PAV. 1.154,19 M <sup>2</sup>	CONST. TOTAL 1.154,19 M <sup>2</sup>
PLANTA: PLANTA BAIXA	CONST. 2º PAV. 000,00 M <sup>2</sup>	FOLHA: CONST. 3º PAV. 000,00 M <sup>2</sup>

**01/01**



RESPONSÁVEL TÉCNICO:  
MICHEL FERNANDES MACEDO SILVA  
ARQUITETO & URBANISTA  
ENGENHEIRO DE SEGURANÇA DO TRABALHO  
CAU-BA: A48114.9  
RUA HENRIQUE DIAS, 115, CENTRO, GUANAMBI – BA  
E-MAIL: gaveaprojetos@gmail.com / +55-77-99960-8873