



NOTAS


Dimensões do desenho em mm
Deverão ser adotadas as recomendações contidas no manual do fabricante ADS Tigre, conforme o Catálogo de Tubulações Corrugadas –Soluções em Tubulações Corrugadas de PEAD.

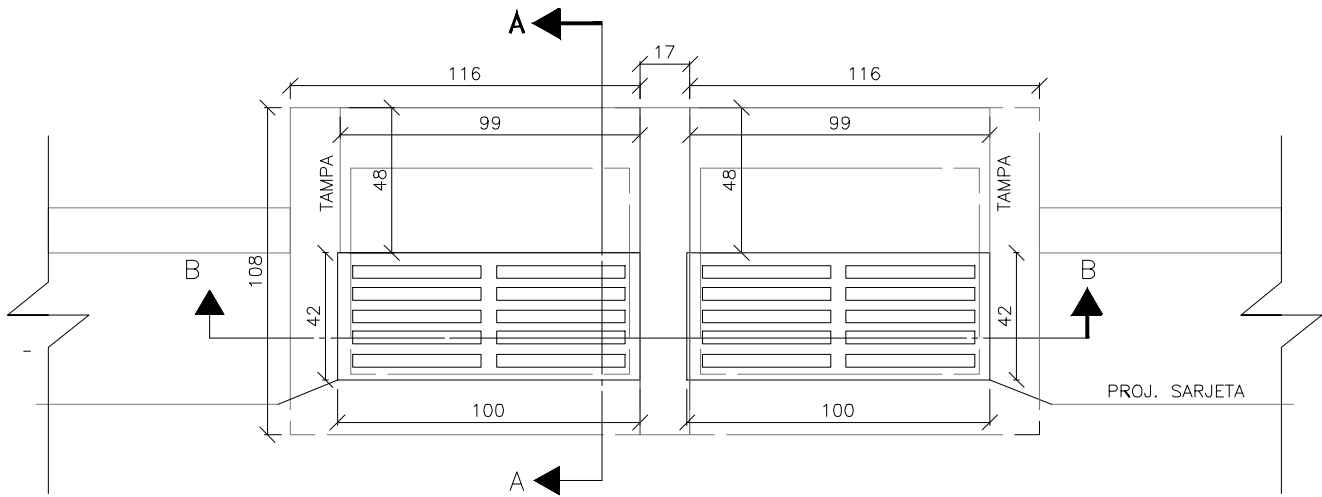


1 PLANTA
SEM ESCALA

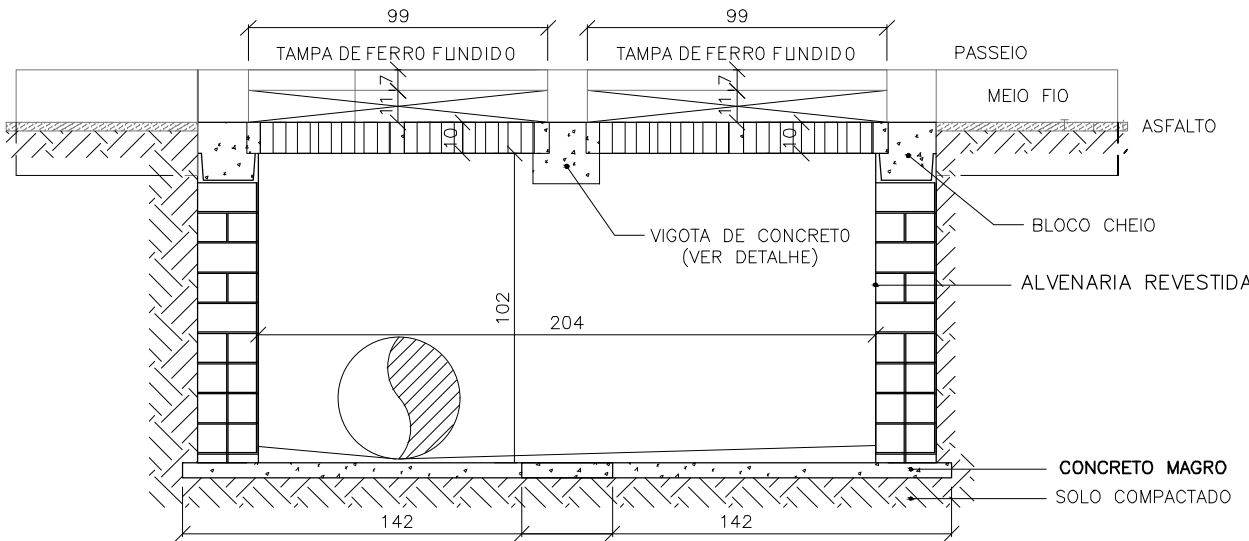


2 CORTE A-A
SEM ESCALA

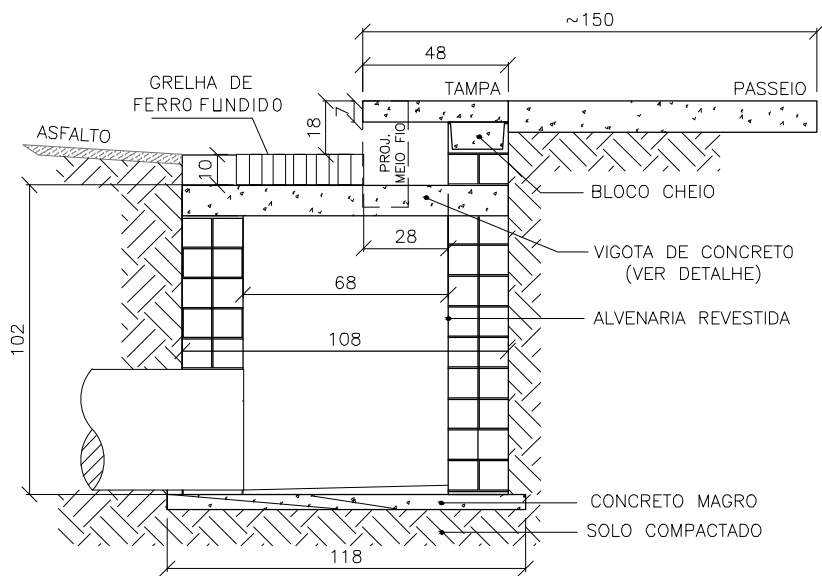


3 CORTE B-B
SEM ESCALA

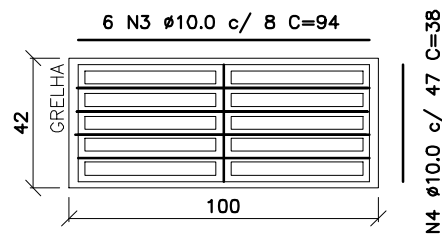

4 GRELHA - ARMAÇÃO
ESCALA 1:25

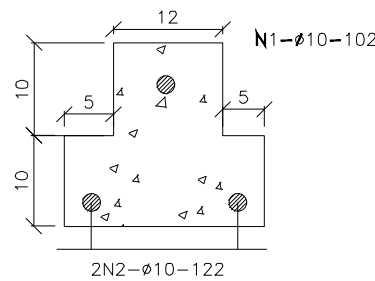

5 DETALHE VIGOTA
SEM ESCALA

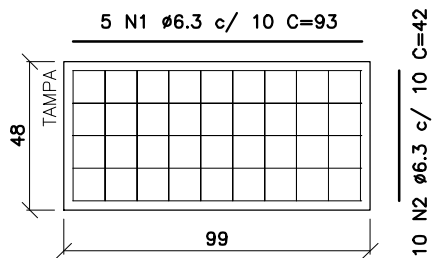

6 TAMPA - ARMAÇÃO
ESCALA 1:25

PROPRIETÁRIO: PREFEITURA MUNICIPAL DE GUANAMBI—BA

RESP. TÉCNICO: FERNANDO G. DE OLIVEIRA
CREA/BA 13235/D



MOBEX
ENGENHARIA

BY—PASS BUEIRO DUPLO TUBULAR

MUNICÍPIO: AV. DEOLINDA MARTINS, CENTRO, GUANAMBI – BA

FOLHA Nº:
03/04

PROJETO: DETALHE – BOCA DE LOBO

DATA:
DEZEMBRO/2025

PLANTA BAIXA E CORTES

ESCALA:
INDICADA

RESPONSÁVEL TÉCNICO:
FERNANDO GOMES DE OLIVEIRA CREA/BA 13235/D

PROPRIETÁRIO:
PREFEITURA MUNICIPAL DE GUANAMBI—BA

DESENHO:
ÁLEF MACENA VIEIRA

SECRETARIA DE INFRAESTRUTURA

ARQUIVO ELETRÔNICO:
02122025_BUEIRO_PLANTA DRENAGEM_LOCALIZAÇÃO