


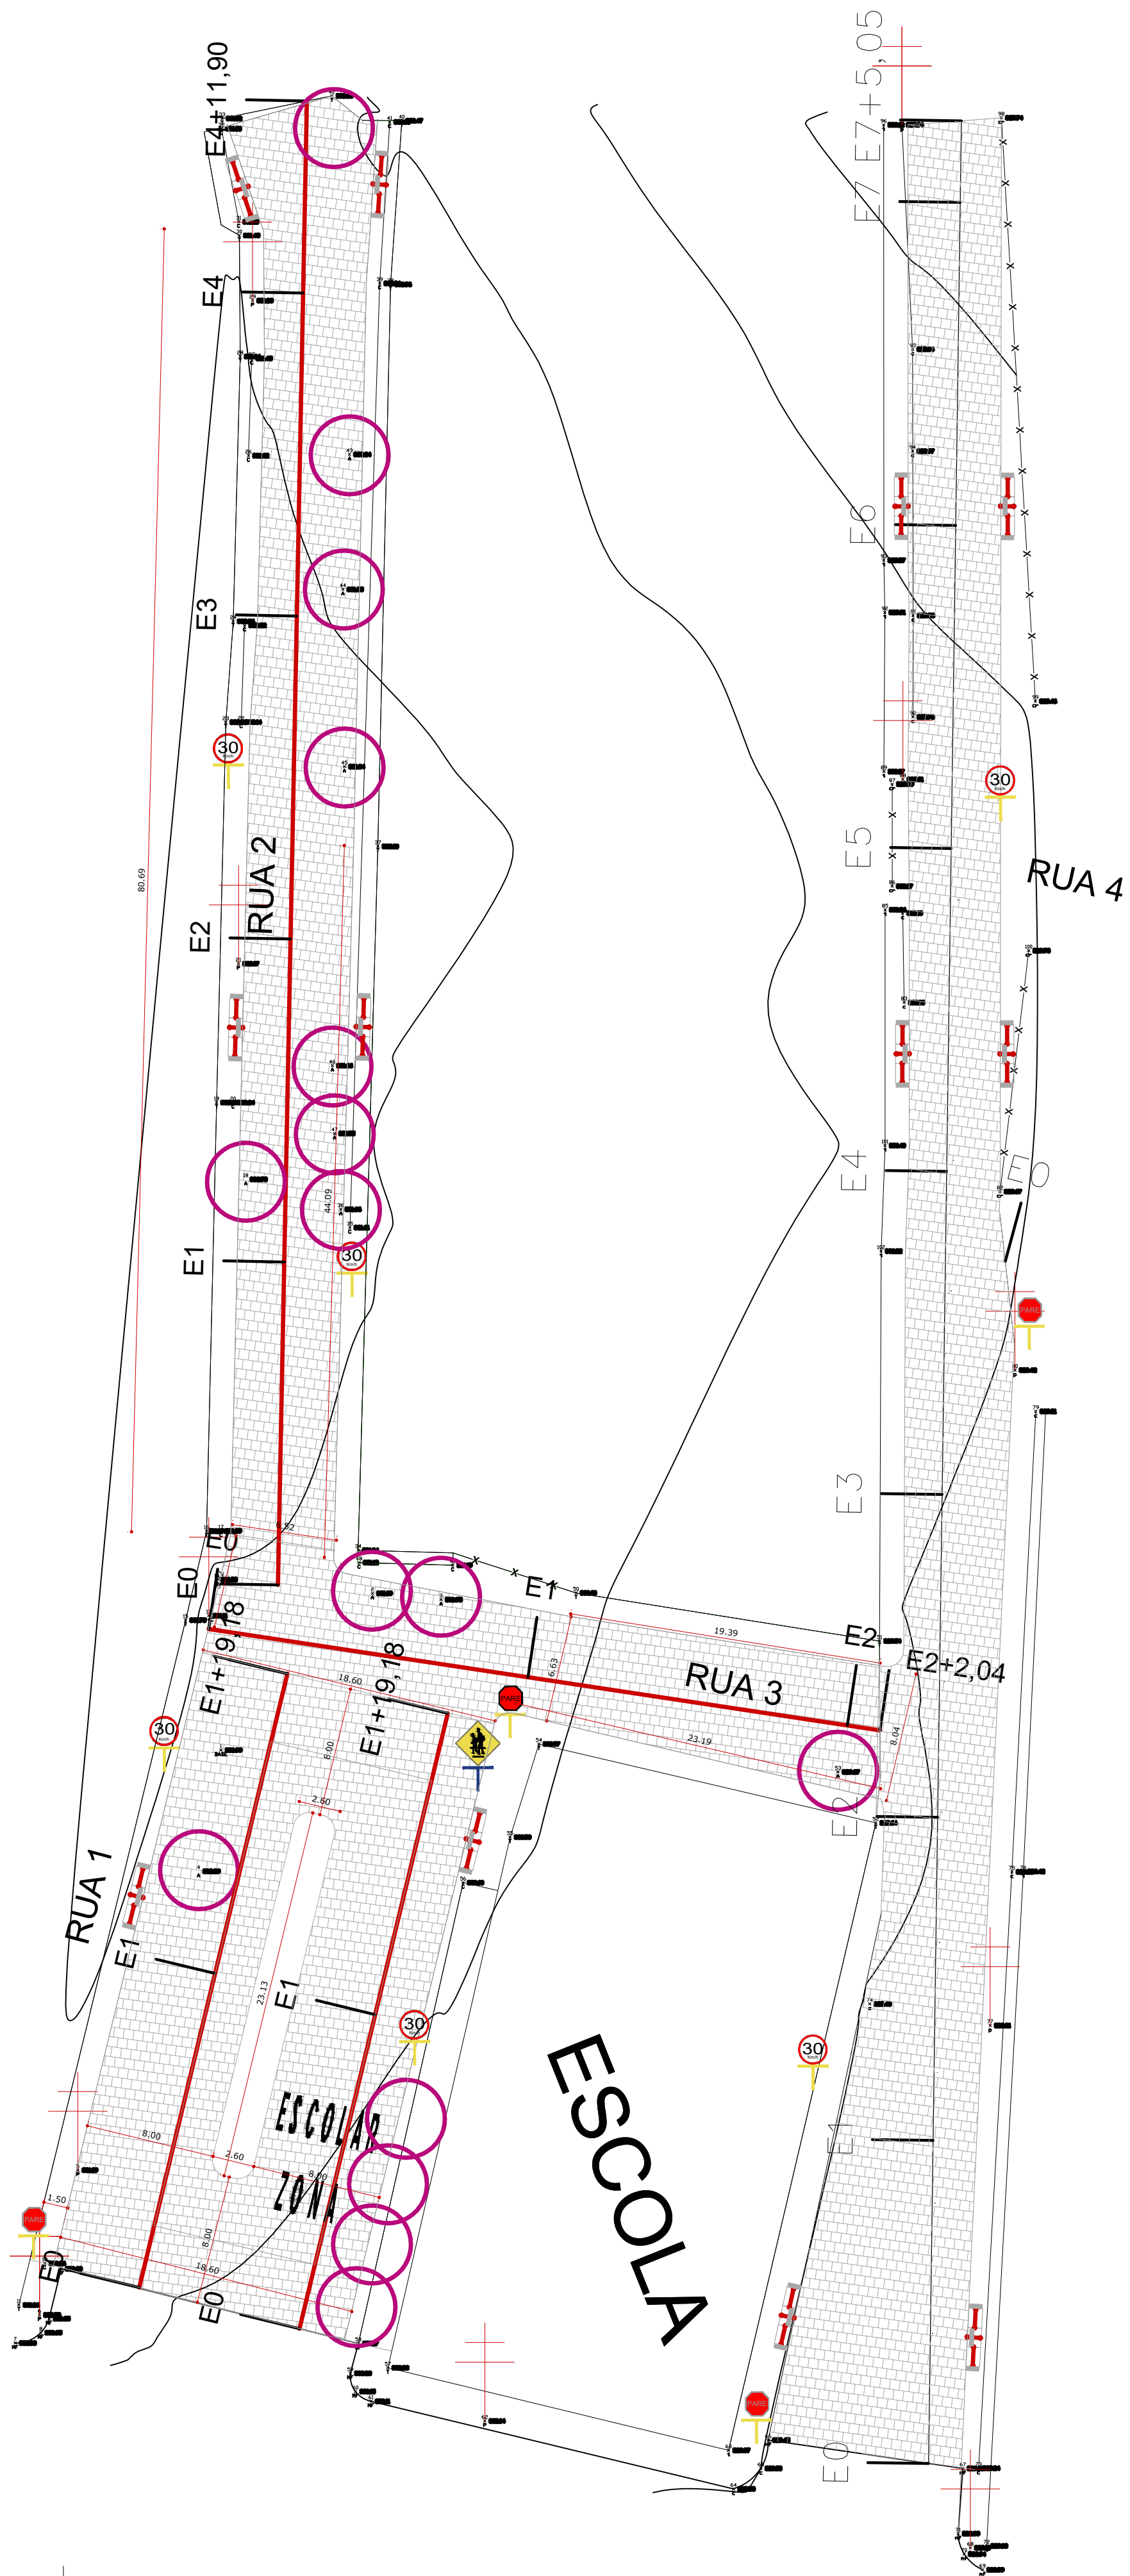


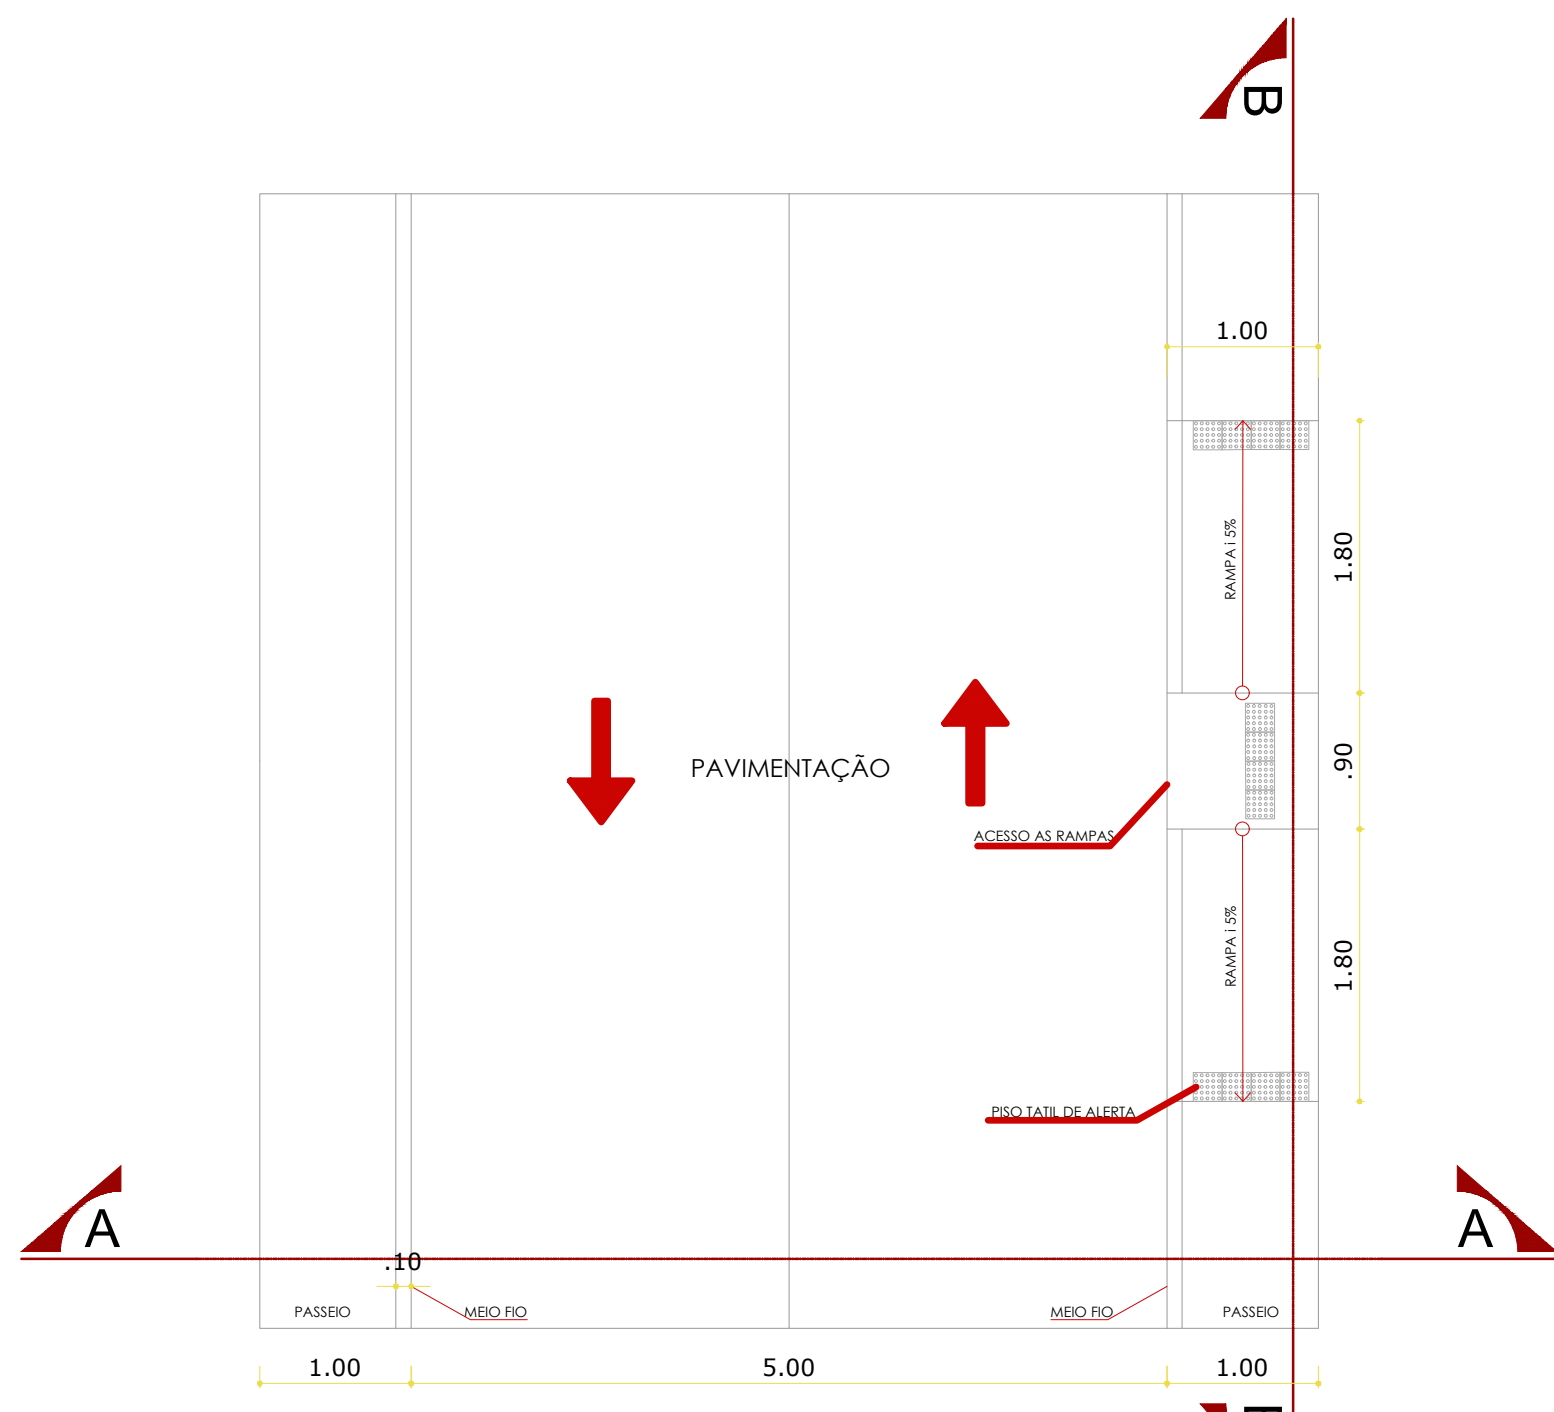


PAV, EM PARALELO
TAQUARI
ESCALA 1/300

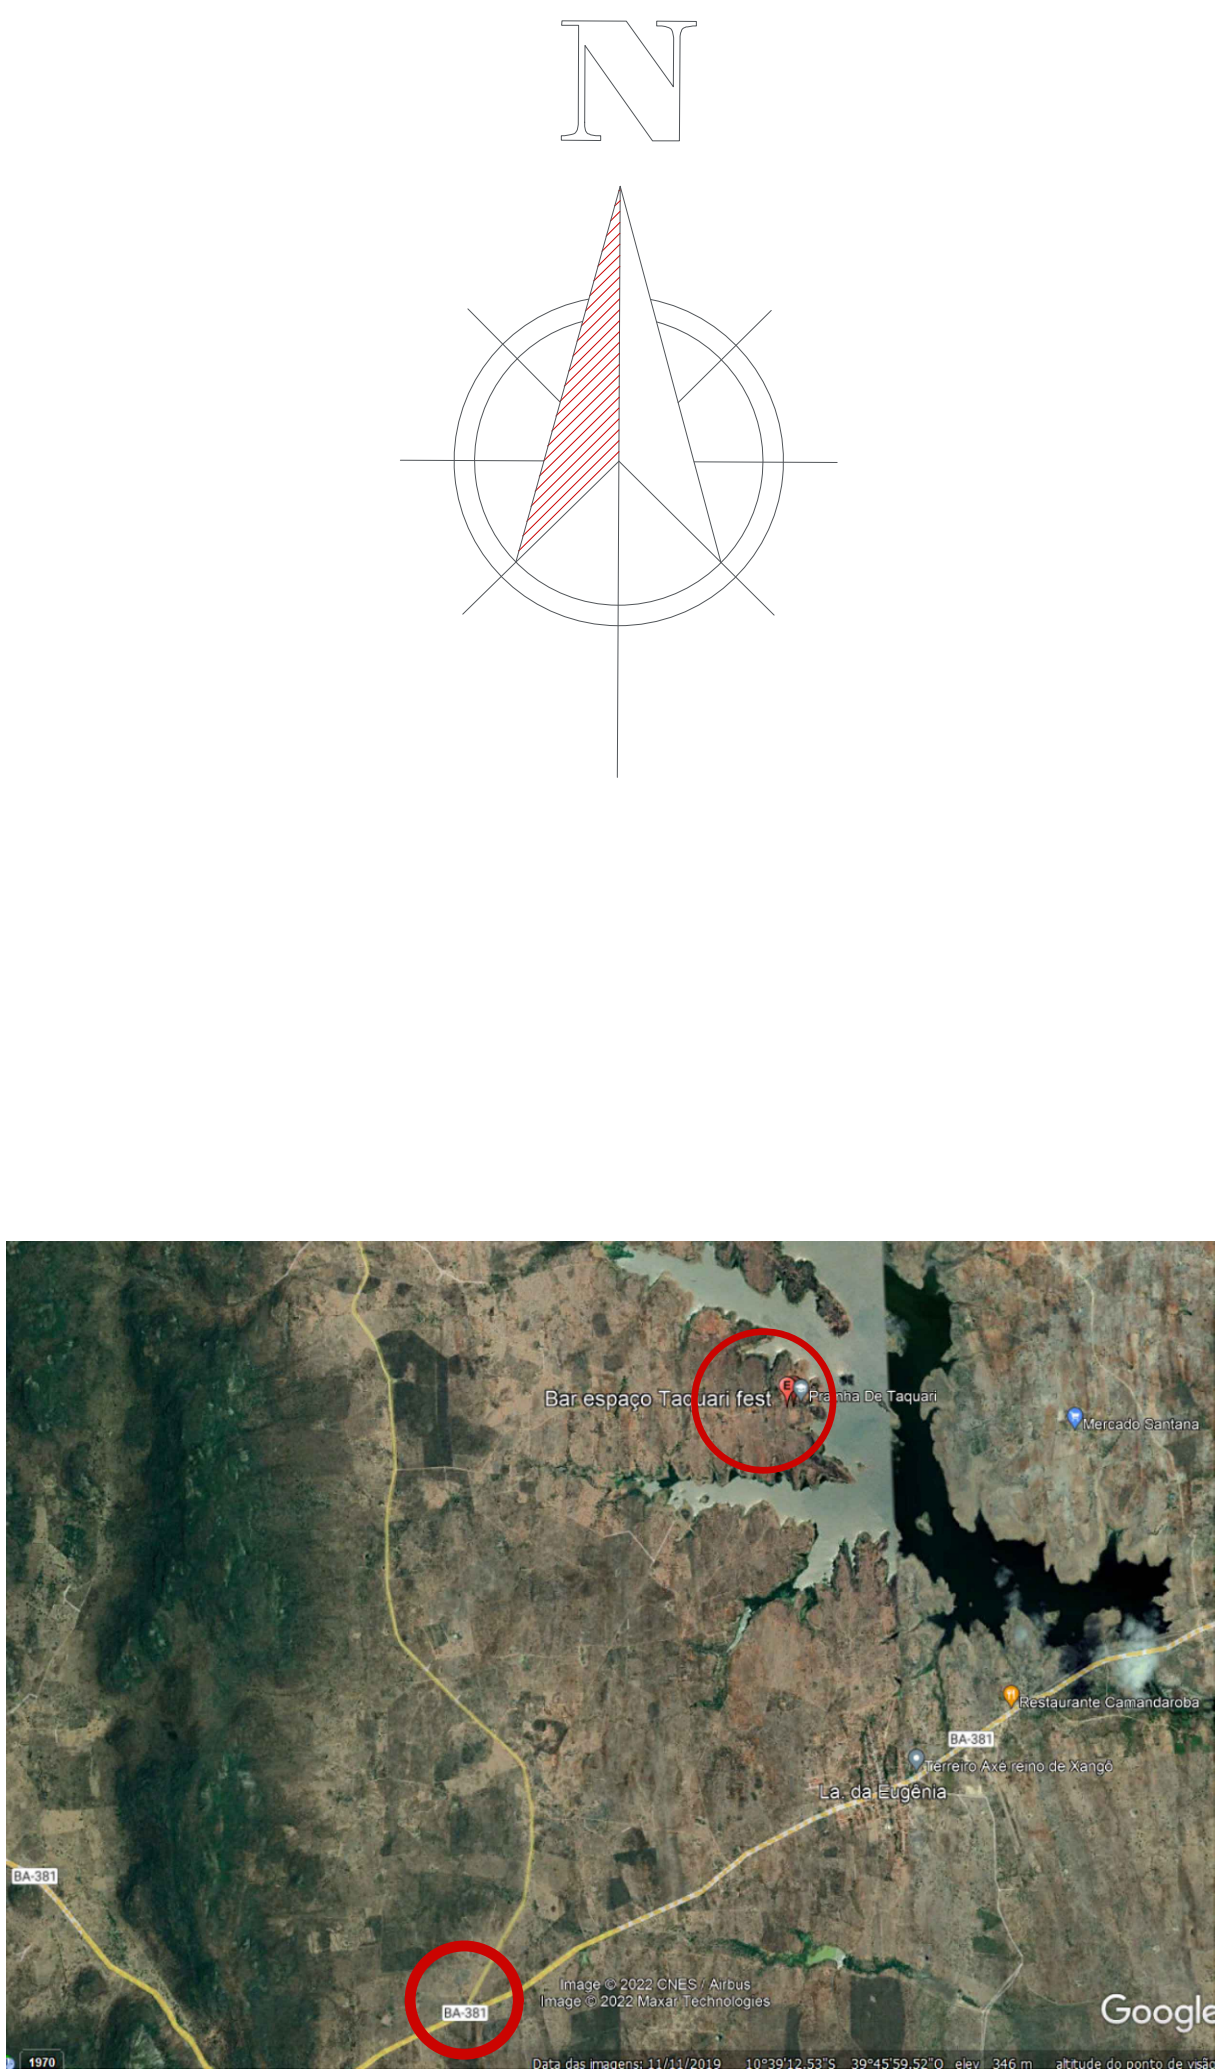

PAVIMENTAÇÃO
PLANTA BAIXA
ESCALA 1/50

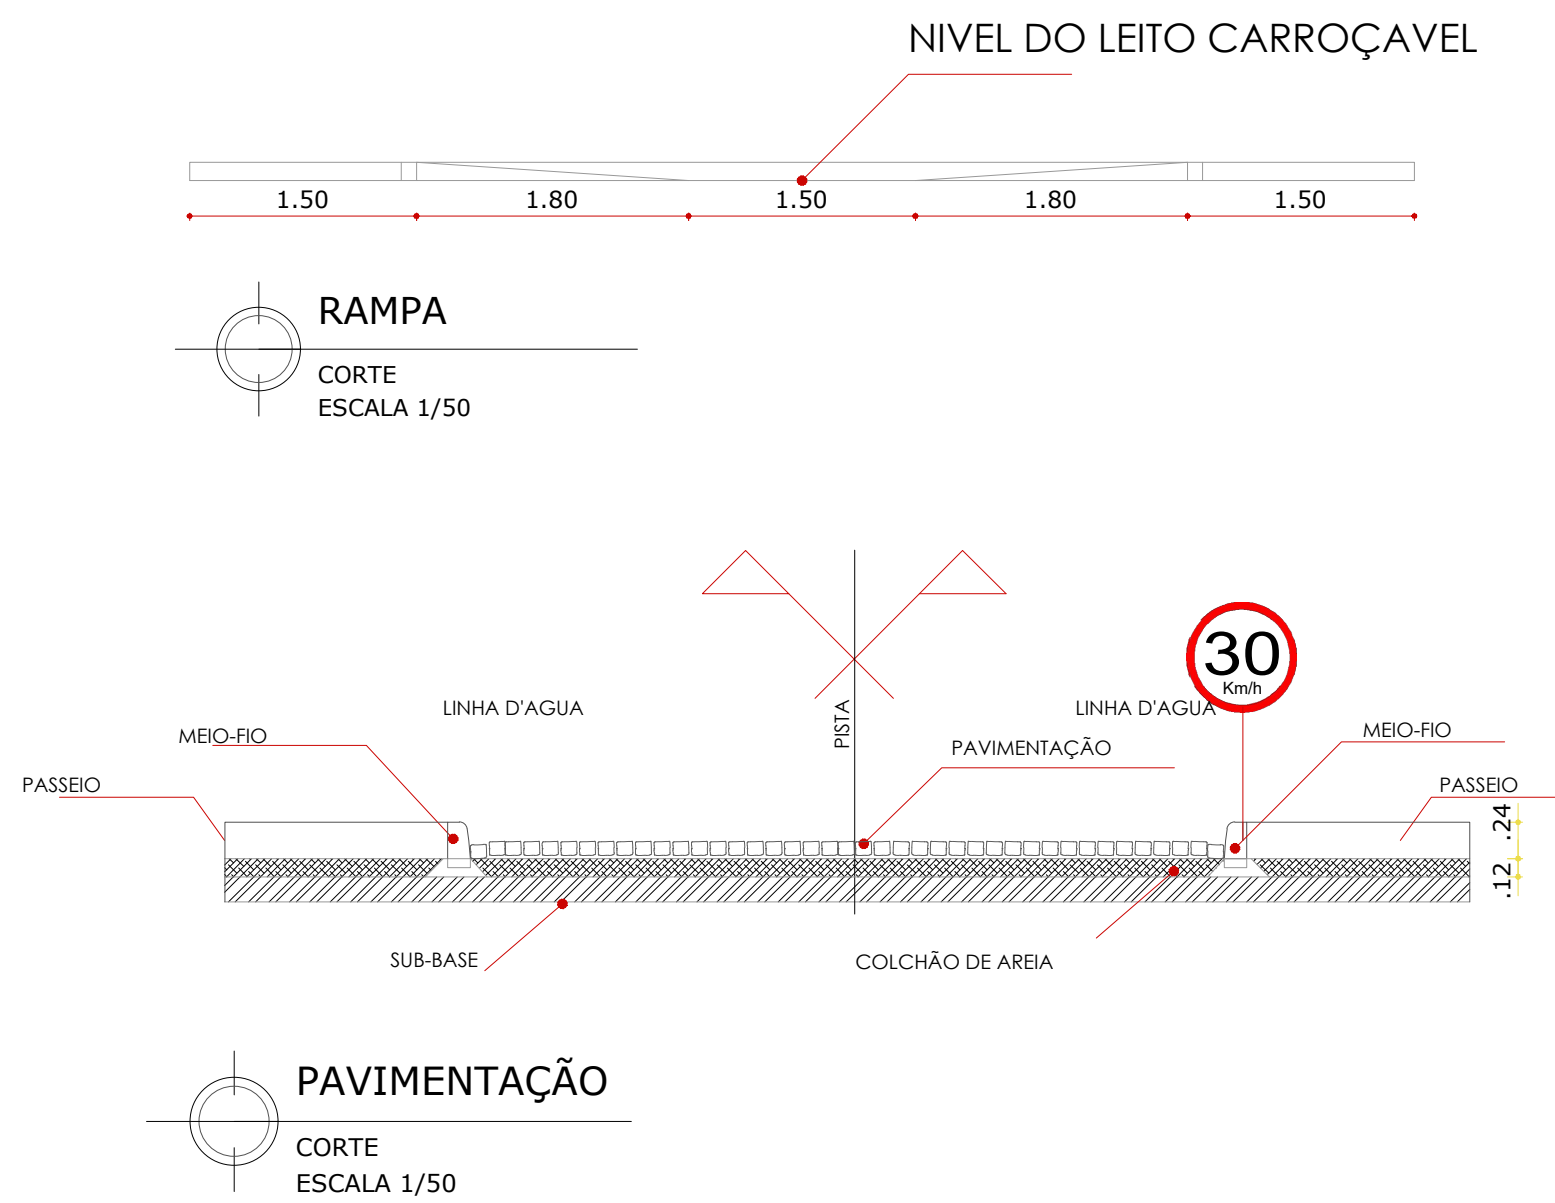

PLANTA DE INDICAÇÃO DA BA-381

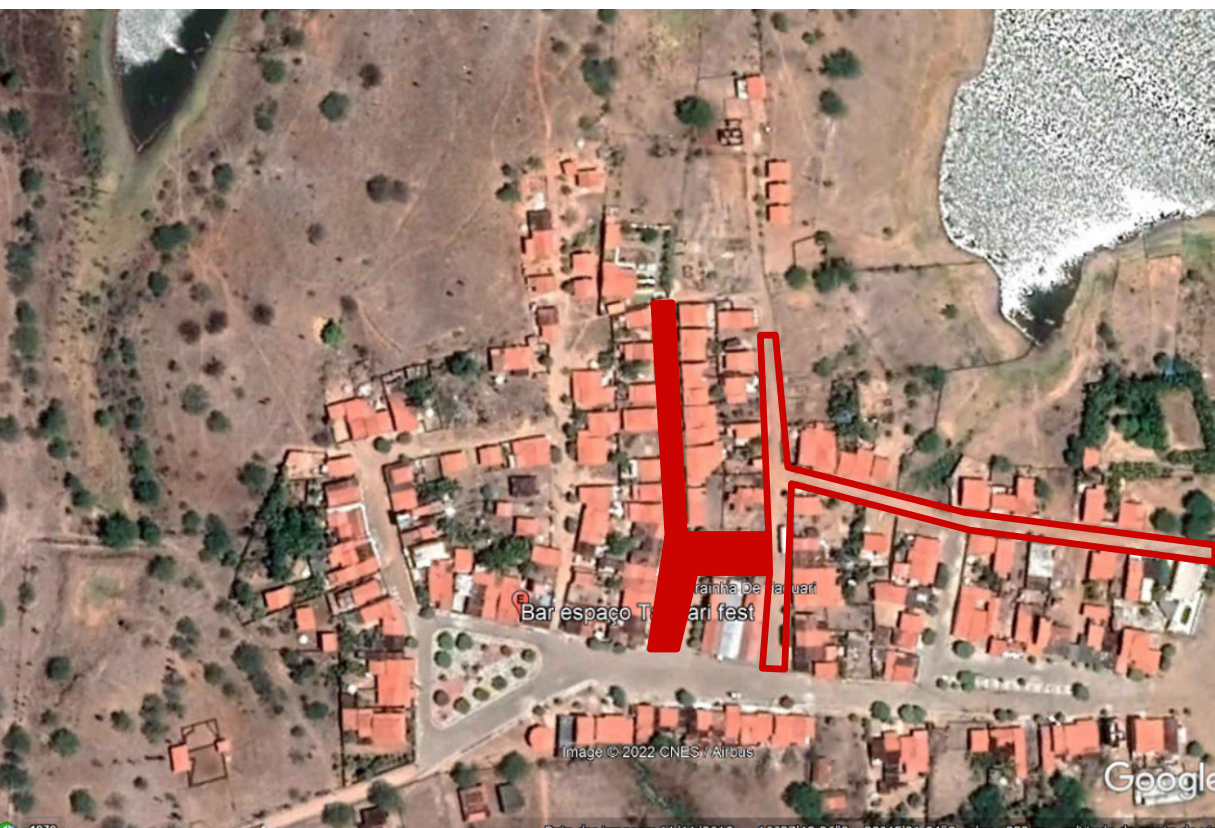

PLANTA DE LOCALIZAÇÃO

QUADRO DE ÁREAS

	COMP.	LAR. Medio	ÁREA
RUA 1	78.40m	8.52m	668.57m²
RUA 2	91.90m	6.34m	583.23m²
RUA 3	42.04m	7.30m	307.24m²
RUA 4	145.05m	6.78m	984.00m²

PLACAS DE SINALIZAÇÃO PROPOSTAS			
PLACA			
CÓDIGO	R-1	R-19	A-33b
QUANTIDADE	4	6	1
LEGENDA			
	HACHURA Paralelo à implantar		
	Barrote		Rampa

Waldemiro Oliveira
WALDEMIRO OLIVEIRA
ENGENHEIRO CIVIL
CREA-BA 46910-D

Ingêr Damasceno Sousa
INGÊR DAMASCENO SOUSA
ARQUITETA E URBANISTA
CAU Nº 49070-2

		Secretaria Municipal de Obras e Infraestrutura	
PROJETO: POVOADO DE TAQUARI RUA 1, RUA 2, RUA 3, RUA 4 E RUA 5			
AUTORA DO PROJETO: INGÊR DAMASCENO SOUSA		CAU Nº A190072-2	
RESPONSÁVEL TÉCNICO: WALDEMIRO OLIVEIRA		CREA-BA 46910-D	
PRONCHAS: PLANTA BAIXA COM COTA/ CORTA / SINALIZAÇÕES		DATA: 2020	ESCALA: INDICADA
ENDEREÇO: POVOADO DE TAQUARI ITIÚBA - BA. 48850000		FOLHA: 01	DE: 01
TODOS OS DIREITOS RESERVADOS. É EXPRESSAMENTE PROIBIDA A REPRODUÇÃO TOTAL OU PARCIAL DESTA OBRA, MESMO QUE COM MODIFICAÇÕES DE QUALQUER NATUREZA SEM A PRÉVIA AUTORIZAÇÃO DO AUTOR, ESTANDO O INFRATOR SUJEITO ÀS PENALIDADES PREVISTAS NA LEI.			