
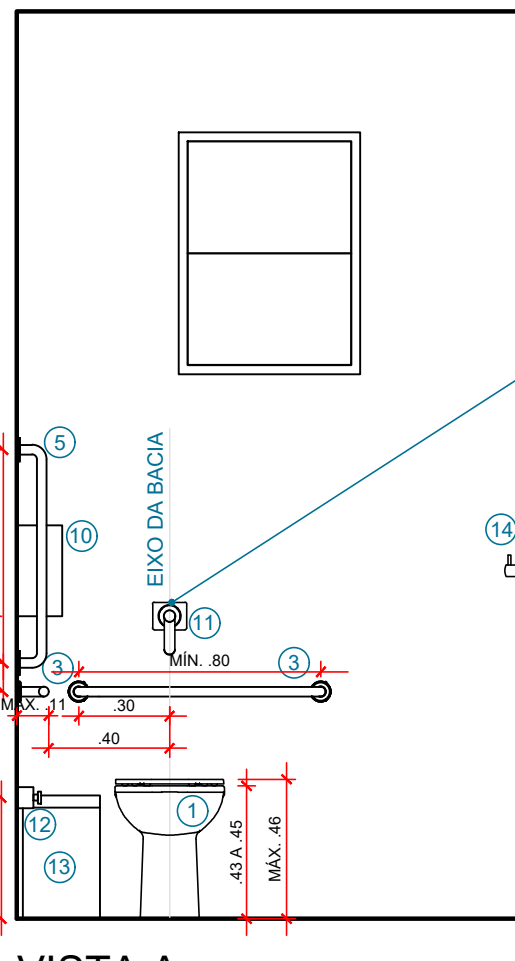



SANITÁRIO FEMININO- TÉRREO

Escala 1/25


OBS.: CONSIDERAR QUE O SANITÁRIO MASCULINO É ESPELHO DO SANITÁRIO FEMININO

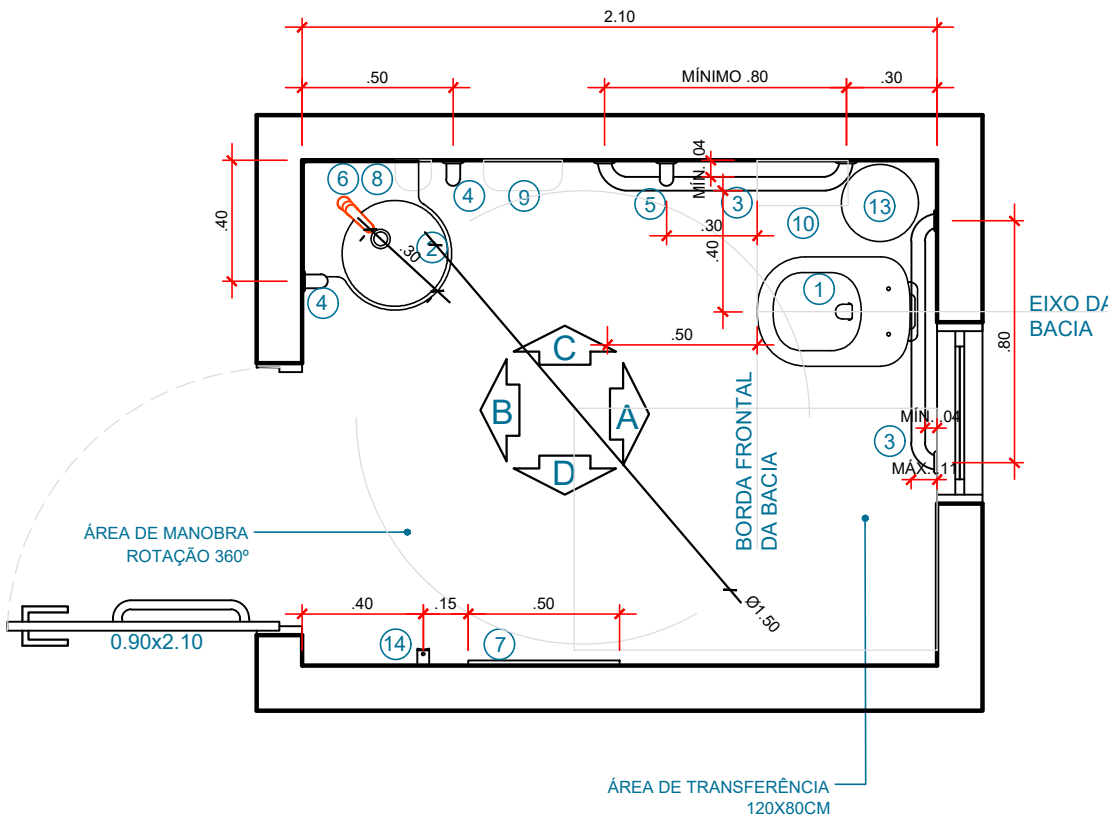


VISTA A
Escala 1/25

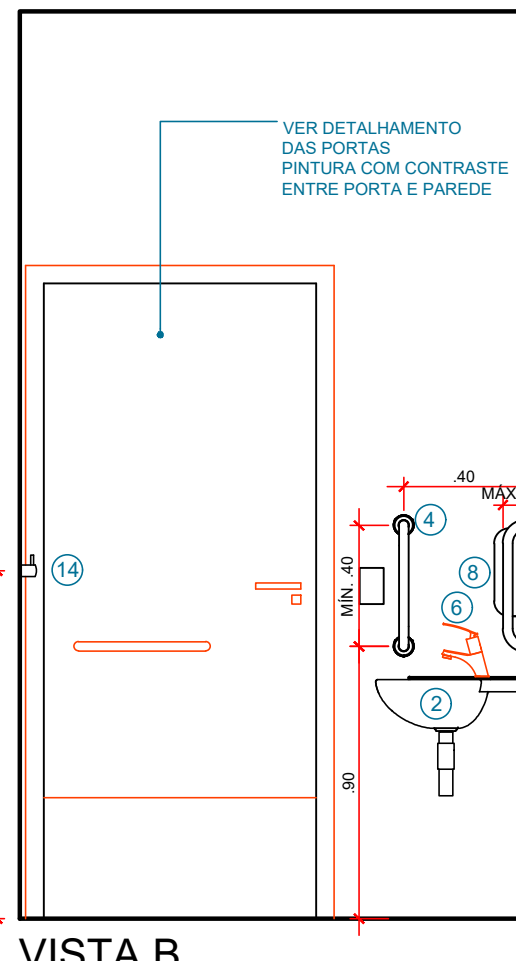

VISTA B
Escala 1/25

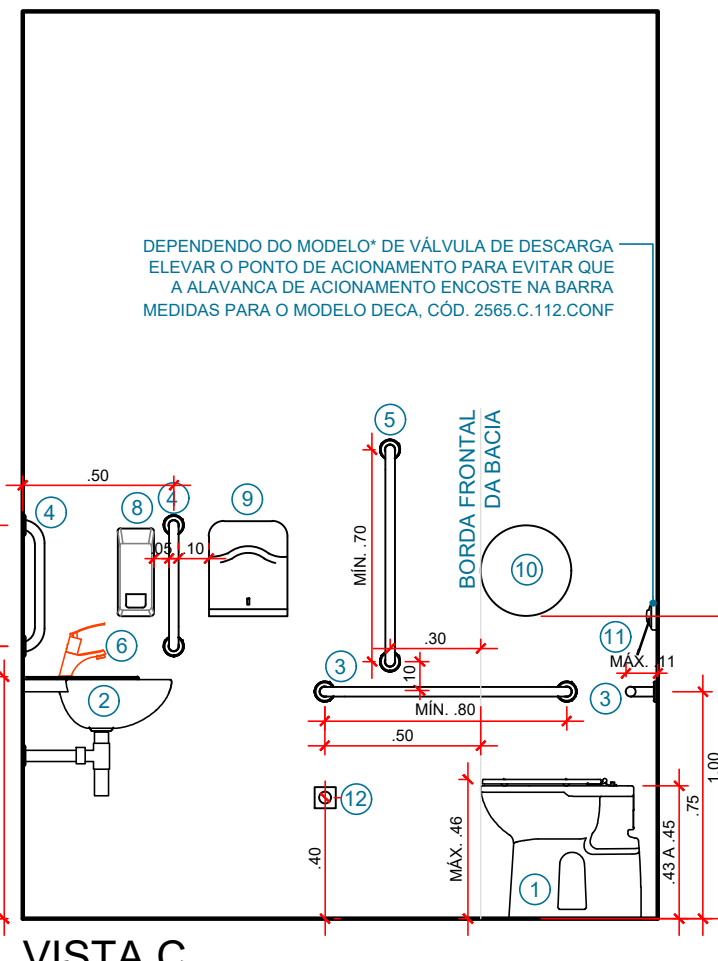


VISTA C
Escala 1/25

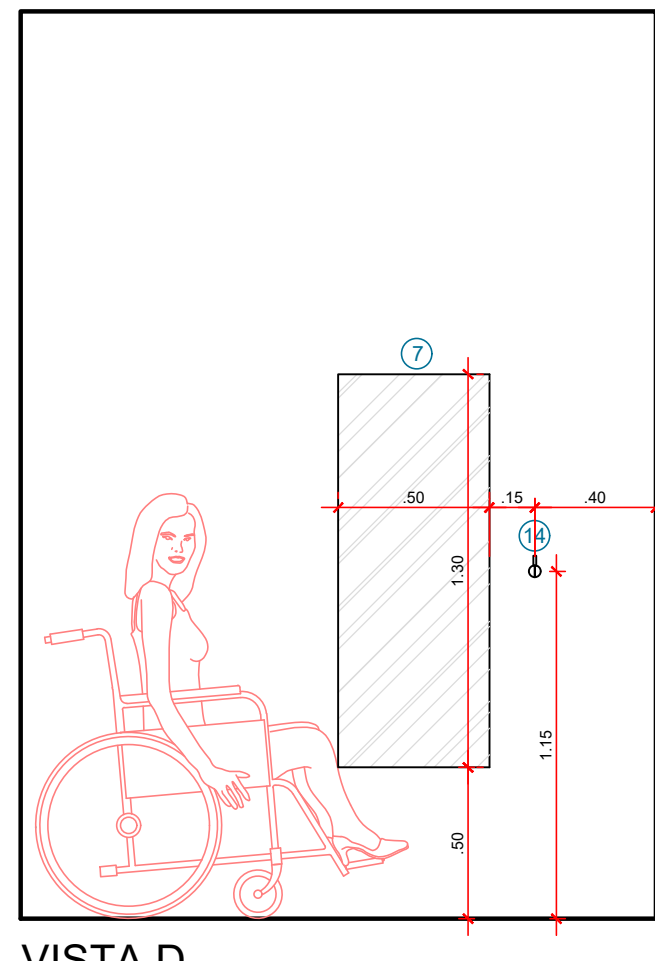

VISTA D
Escala 1/25

ELEVAÇÃO FRONTAL DO TROCADOR


Escala 1/25

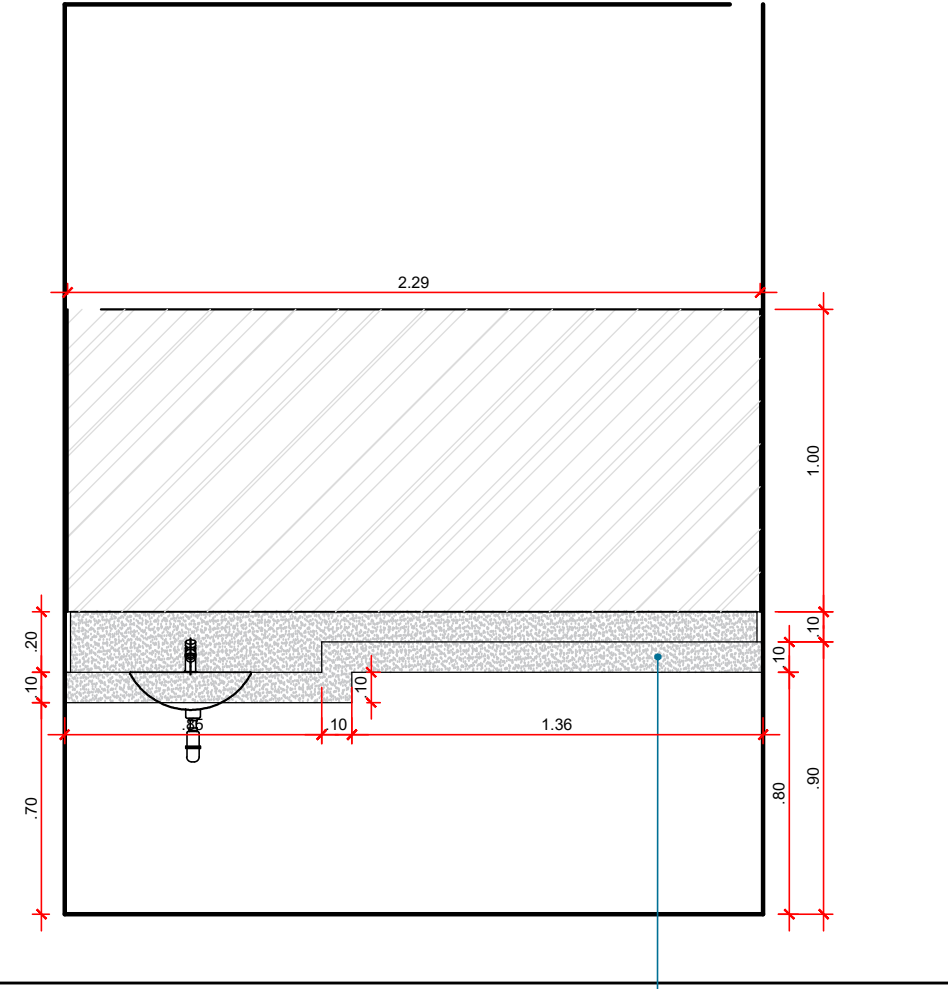


FIXAÇÃO DO TAMPO DE GRANITO EM MÃO FRANCESA TIPO L

BANHEIRO PARA FUNCIONÁRIOS FEMININO- TÉRREO


Escala 1/25

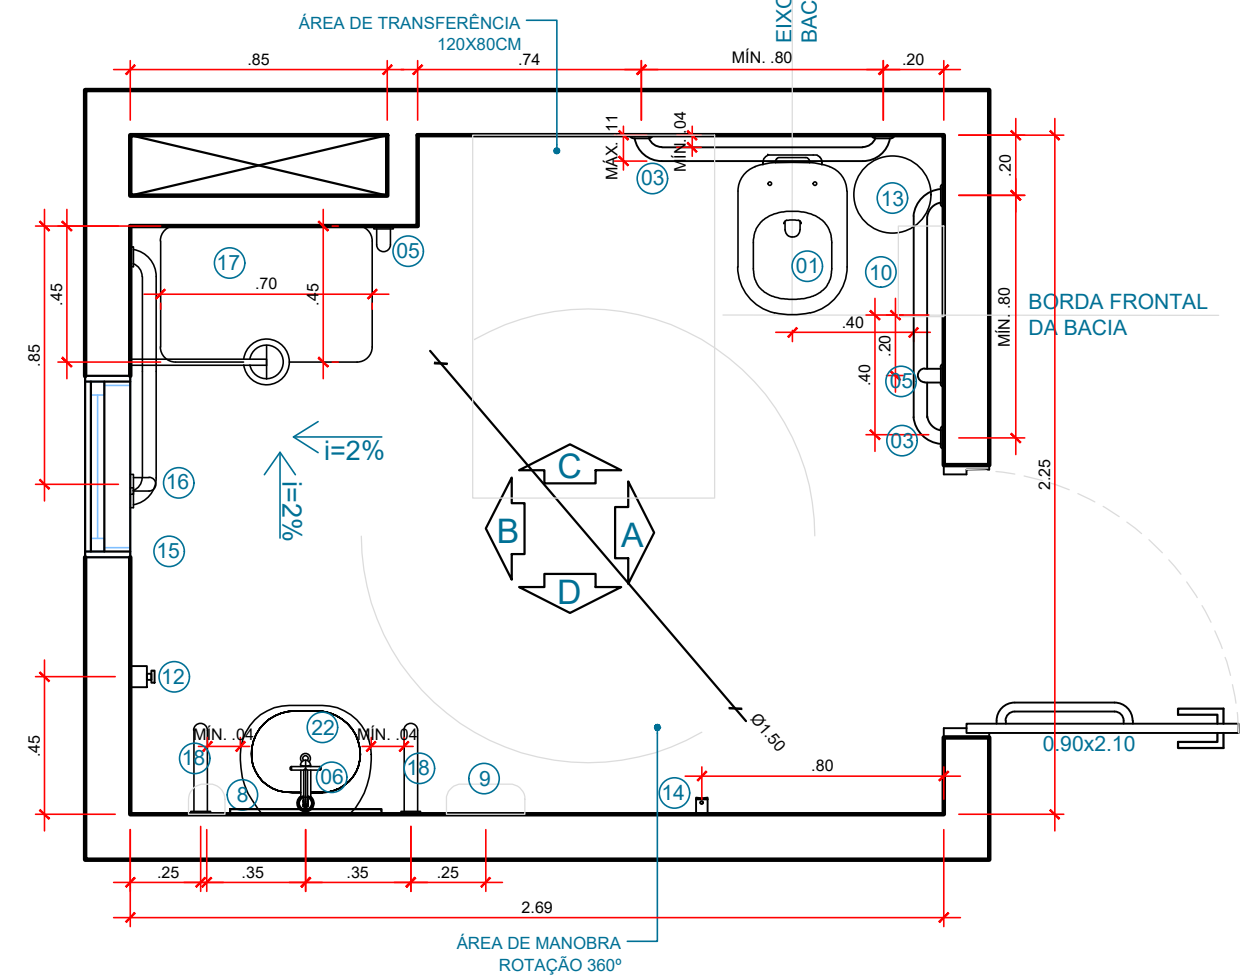


PLANTA BAIXA
Escala 1/25

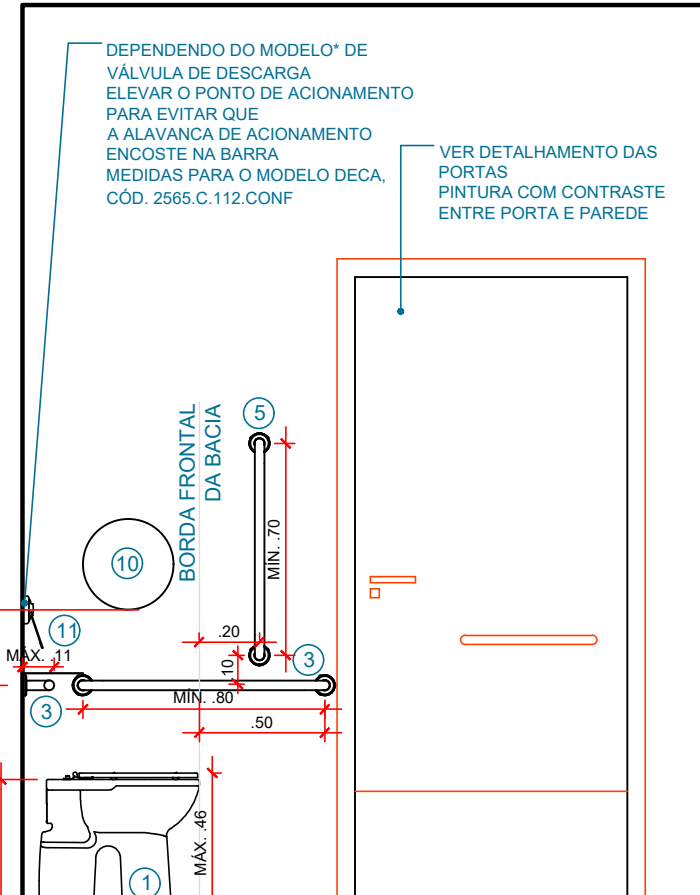


VISTA A
Escala 1/25

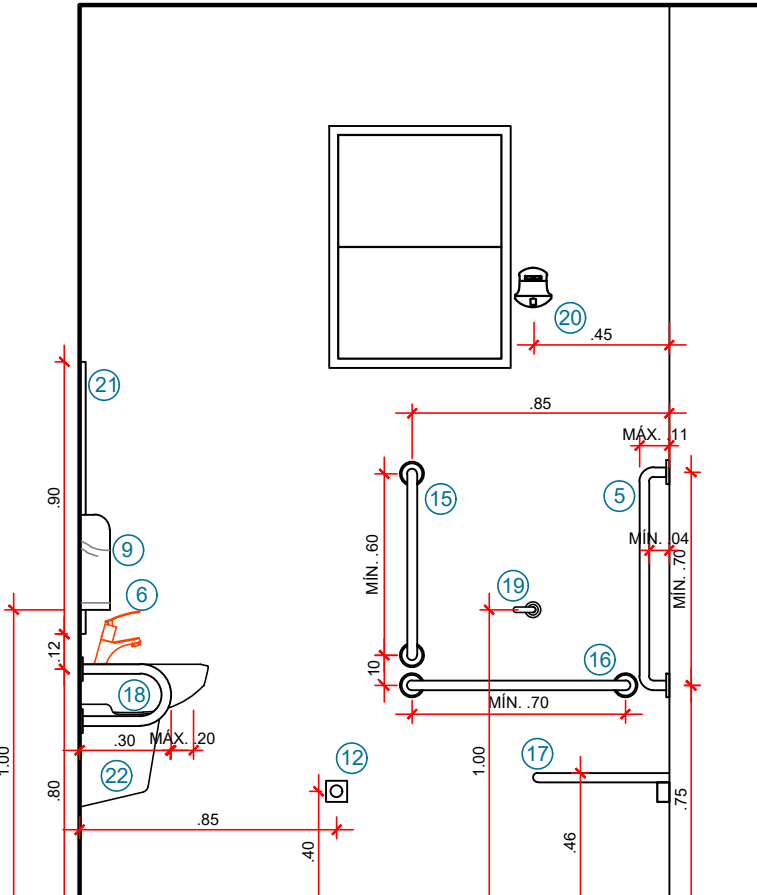


VISTA B
Escala 1/25

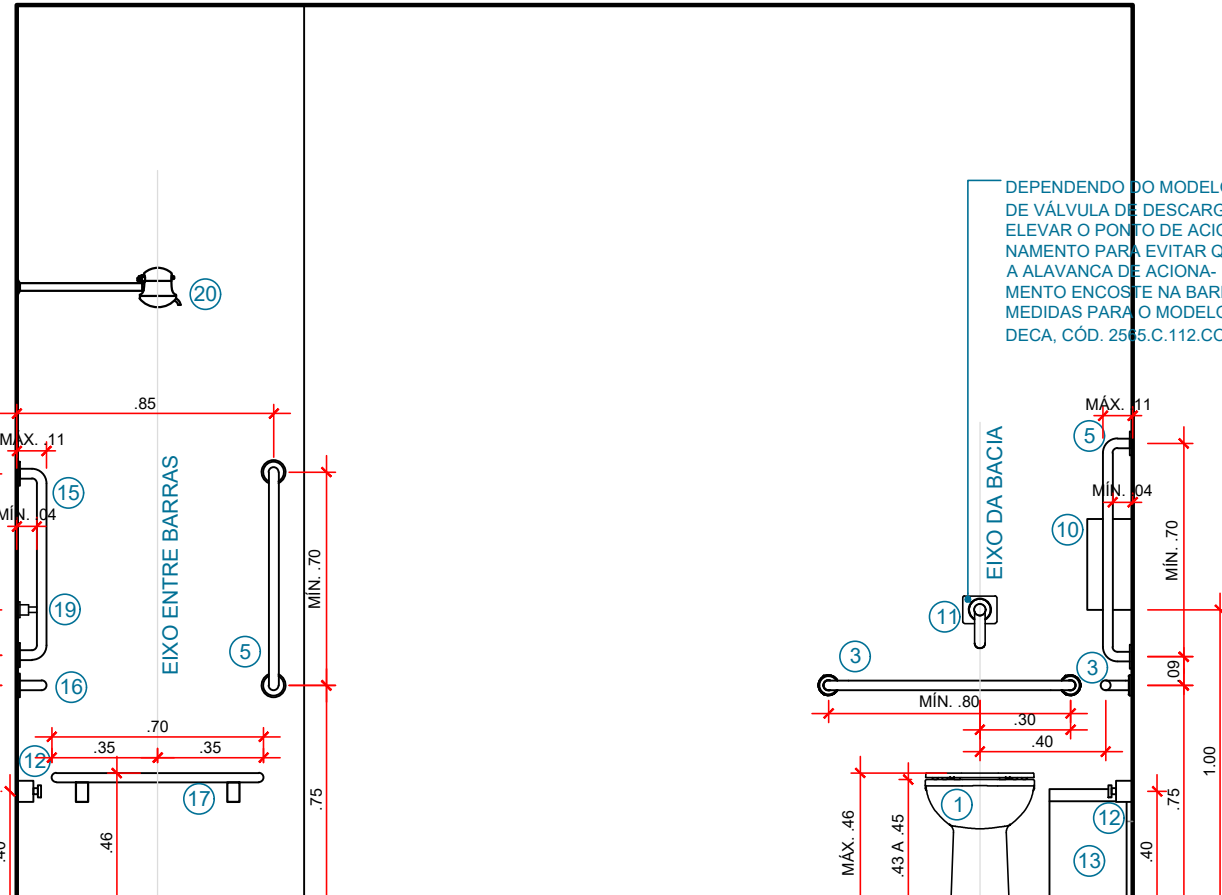

VISTA C
Escala 1/25

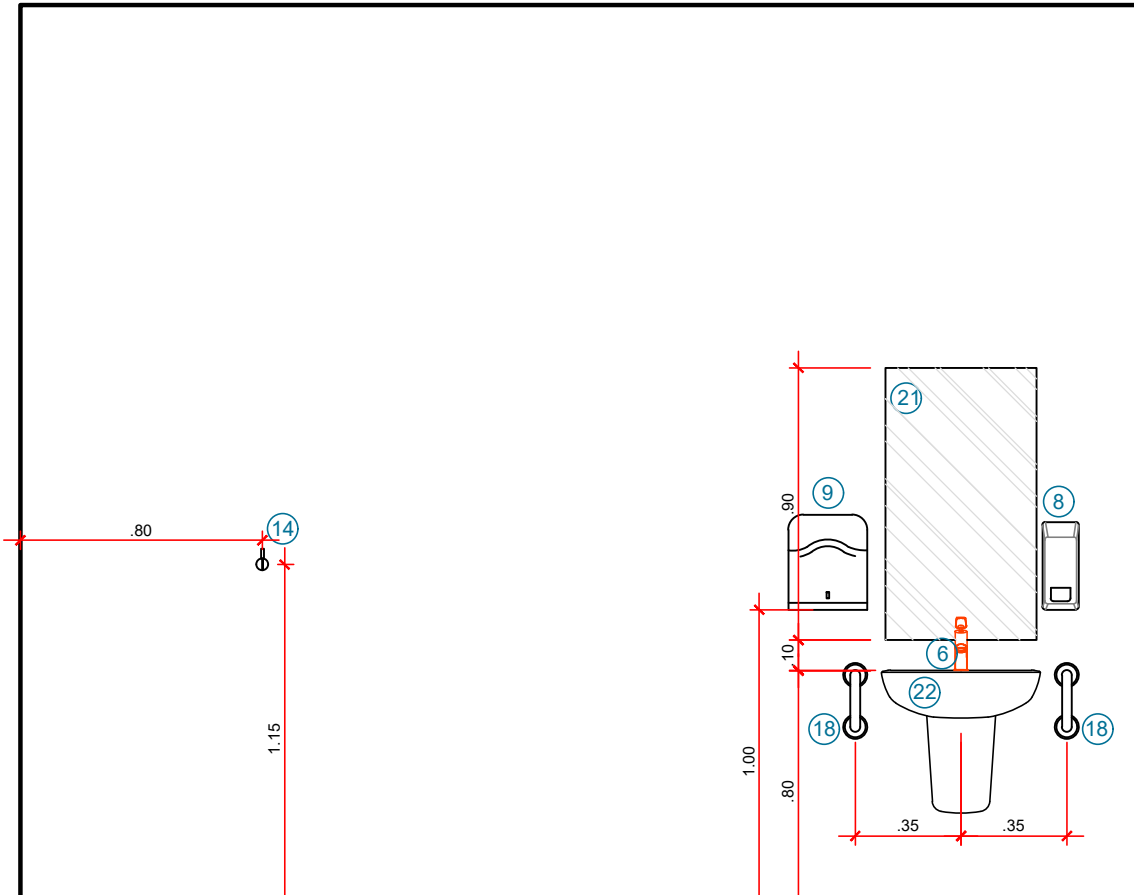


VISTA D
Escala 1/25

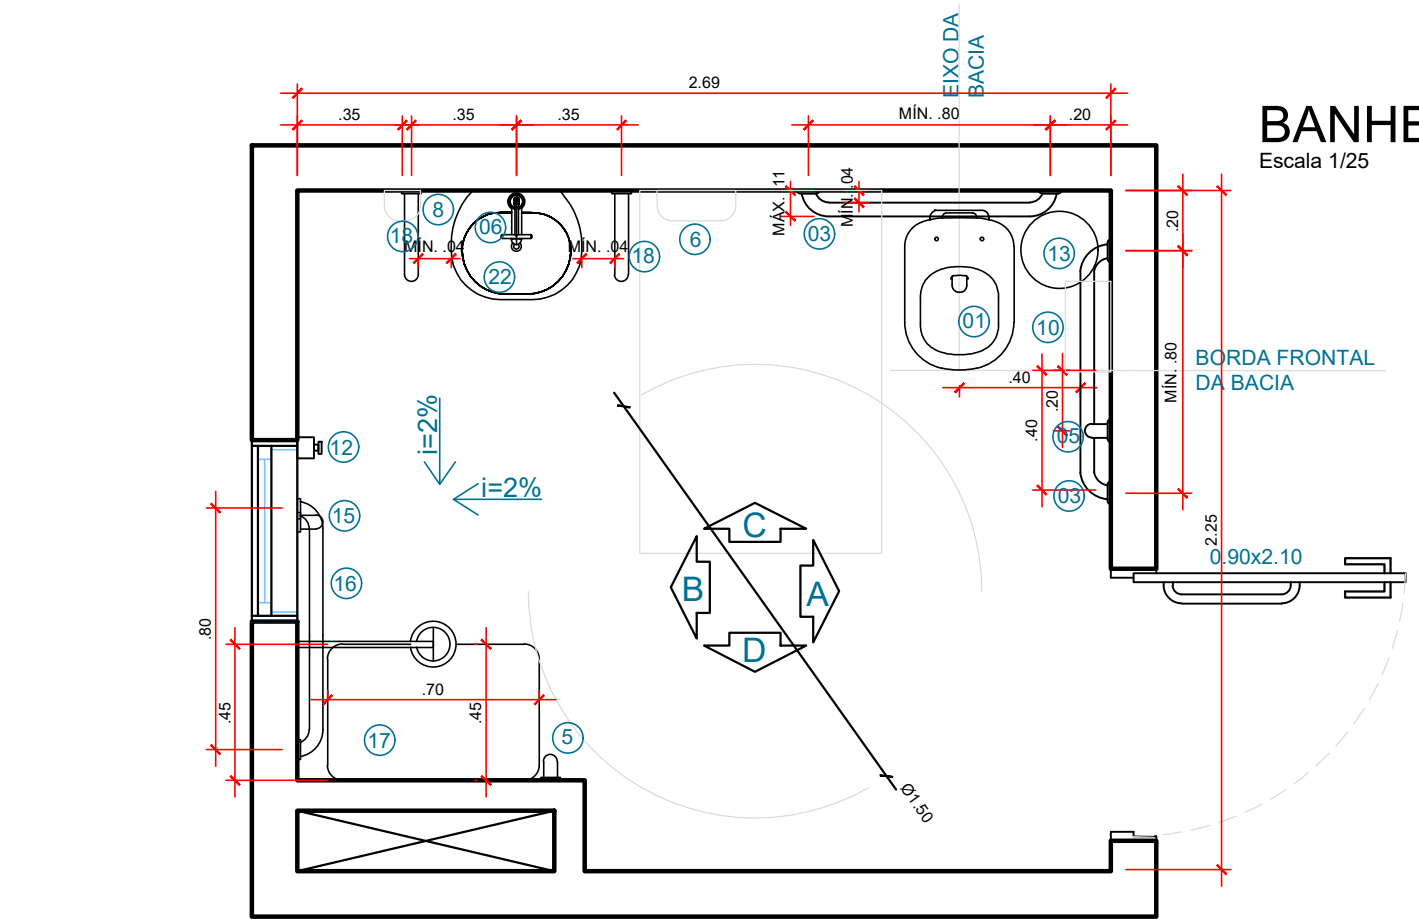


PLANTA BAIXA
Escala 1/25

BANHEIRO PARA FUNCIONÁRIOS MASCULINO- TÉRREO


Escala 1/25

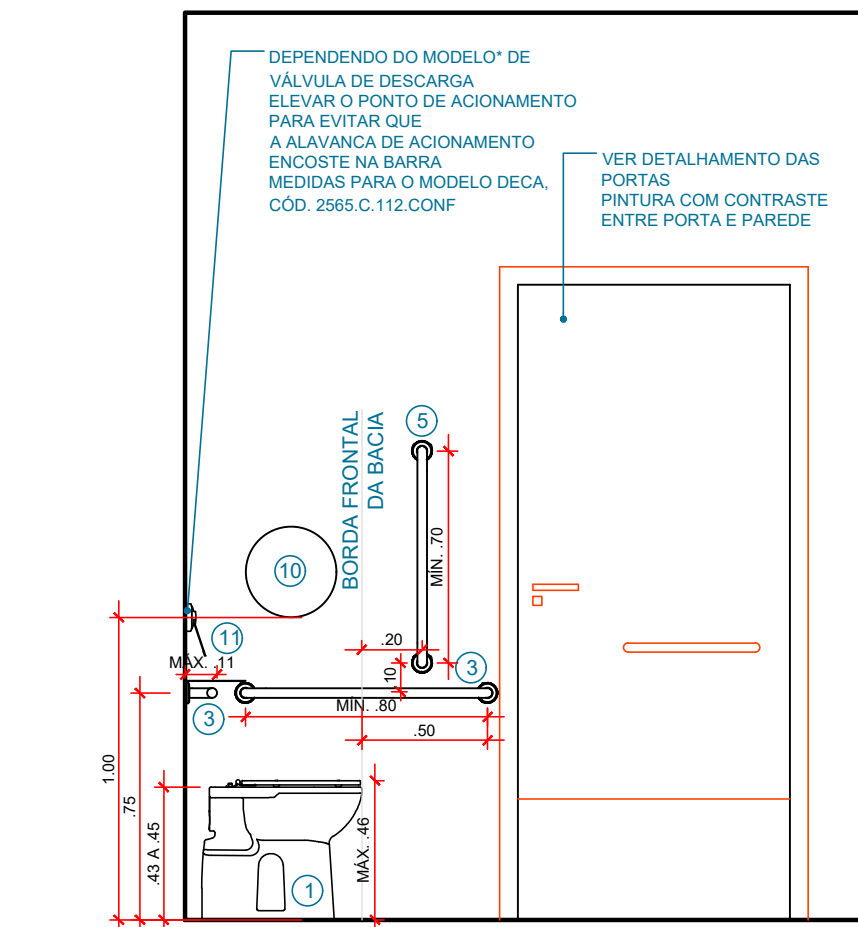


VISTA A
Escala 1/25

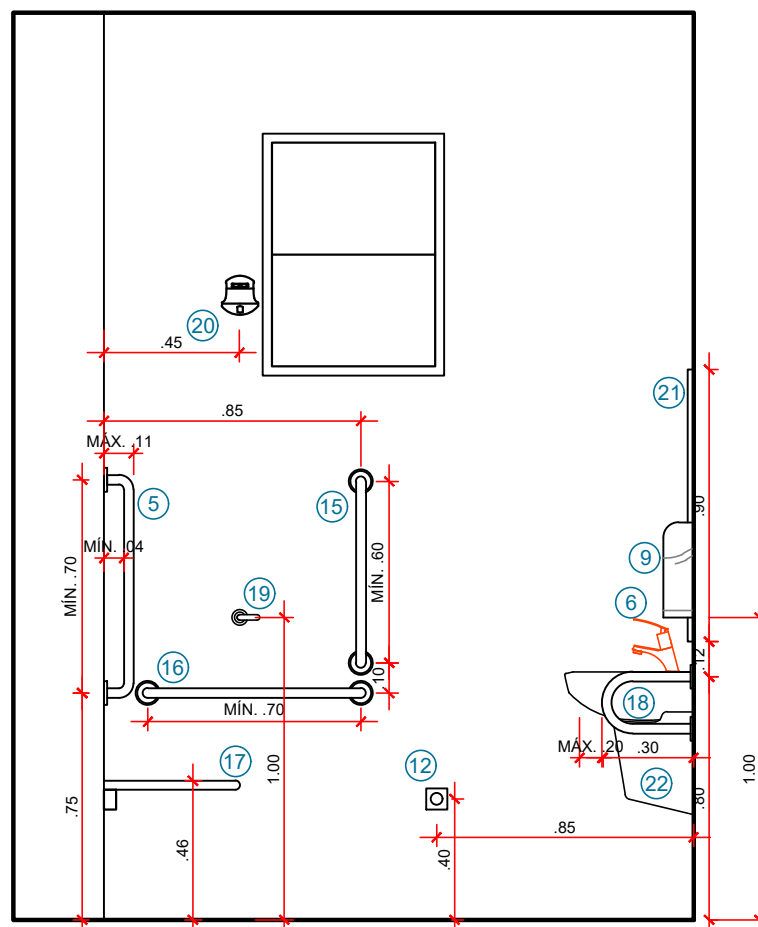

VISTA B
Escala 1/25

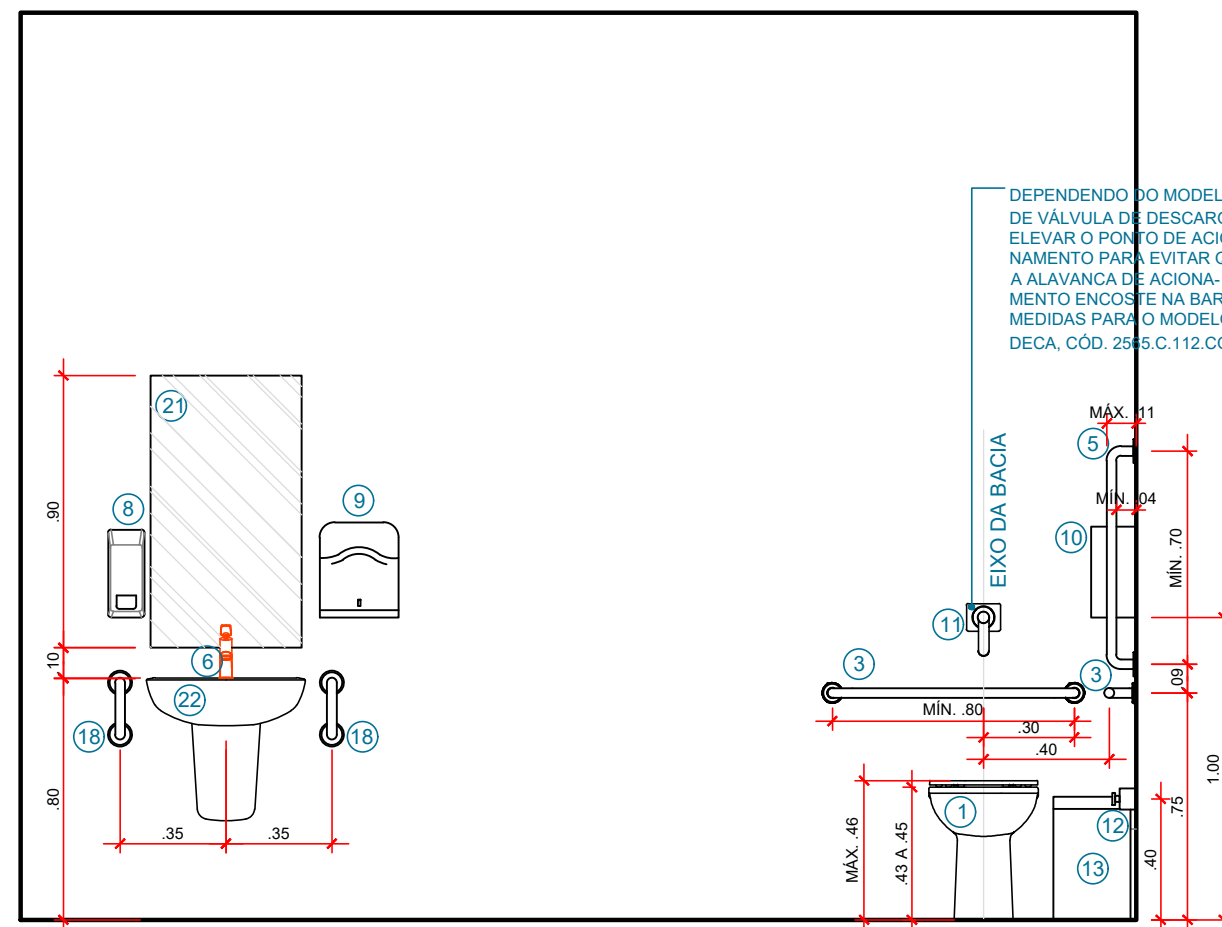

VISTA C
Escala 1/25

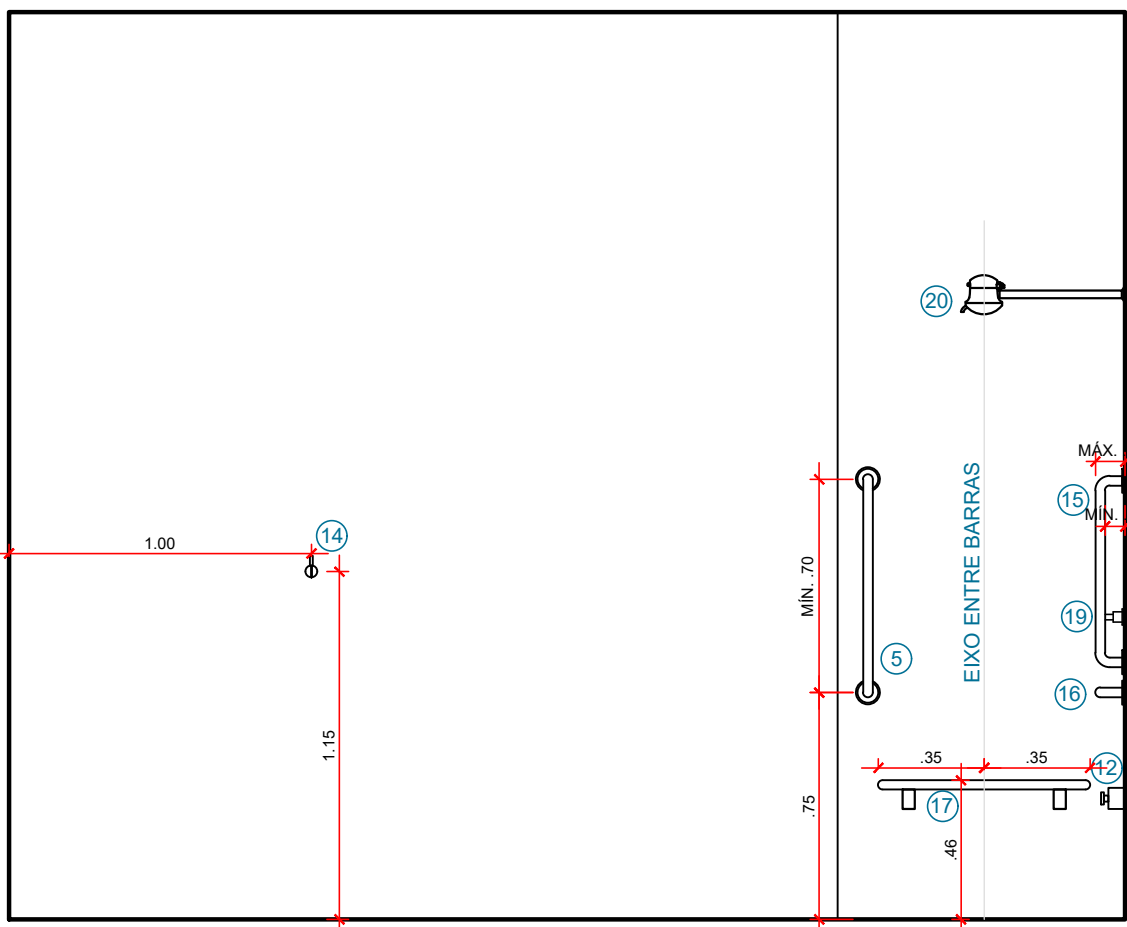

VISTA D
Escala 1/25

LEGENDA

- BACIA SANITÁRIA P/ PCD SEM ABERTURA FRONTAL, ALTURA ENTRE 43 E 45cm EM RELAÇÃO AO PISO, COM ASSENTO P/ BRANCO, ALTURA MÁXIMA DE 40cm DO PISO AO ASSENTO. REF.: VOGUE PLUS CONFORTE P510 DECA OU EQUIVALENTE.
- LAVATÓRIO SUSPENSO DE CANTO, INSTALADO A 80cm DO PISO, COM BIFÃO RÍGIDO METÁLICO CROMADO COM CORPO. REF.: LAVATÓRIO SUSPENSO MASTER DE CANTO COM MESA CUBAS SUSPENSAS, CÓD. 1.76.17, DECA OU EQUIVALENTE.
- BARRA DE APOIO HORIZONTAL, COMPRIMENTO MÍNIMO DE 80cm, EM TUBO DE AÇO INOXIDÁVEL, Ø ENTRE 3 A 4,5cm, FIXADA NA PAREDE COM FLANGE COM 4 PARAFUSOS, NA ALTURA DE 70cm DO PISO ACABADO MEDIDOS PELO EIXO. REF.: CÓD. 2310.1080, DECA OU EQUIVALENTE.
- BARRA DE APOIO VERTICAL, COMPRIMENTO MÍNIMO DE 40cm, EM TUBO DE AÇO INOXIDÁVEL, Ø ENTRE 3 A 4,5cm, FIXADA NA PAREDE COM FLANGE COM 4 PARAFUSOS, INSTALADO NA ALTURA DE 90cm DO PISO ACABADO MEDIDOS PELO EIXO. REF.: DECA 2310.1040 OU EQUIVALENTE.
- BARRA DE APOIO VERTICAL, COMPRIMENTO MÍNIMO DE 70cm, EM TUBO DE AÇO INOXIDÁVEL, Ø ENTRE 3 A 4,5cm, FIXADA NA PAREDE COM FLANGE COM 4 PARAFUSOS, REF.: CÓD. 2310.1070, DECA OU EQUIVALENTE.
- TORNEIRA EM LATÃO POLIDO COM ACABAMENTO CROMADO, PARA INSTALAÇÃO DE MESA, FUNCIONAMENTO HIDROMECÂNICO ACIONADO POR ALAVANCA E FECHAMENTO AUTOMÁTICO. REF.: DECA, DECA-MATIC ECD, CÓD. 1173, C. CONF. OU EQUIVALENTE.
- ESPELHO DE CRISTAL INCOLOR COM BORDA POLIDA, COLADO (COLA ESPECÍFICA PARA ESPELHO) À BASE DE RESINA EM CHAPA DE REFORÇAMENTO (PP BRANCO) 11,9mm, PARAFUSADO À PAREDE E INSTALADO A 90cm DO PISO ACABADO. DIMENSÕES: 50cmX30cmX4mm (CXAXE).
- SABONETEIRA EM ABS COM RESERVATÓRIO, INSTALADA A 100cm NA FAIXA DE ALCANCE (80 A 120cm DO PISO ACABADO). REF.: J8 DA JSN OU EQUIVALENTE.
- SUporte PARA PAPEL, TOALHA EM ABS INSTALADO A 100cm NA FAIXA DE ALCANCE (80 A 120cm DO PISO ACABADO). REF.: N158 DA JSN OU EQUIVALENTE.
- SUporte PARA PAPEL, HIGIÊNICO, ROL DE 300 A 400cm, EM ABS, INSTALADO A 100cm NA FAIXA DE ALCANCE (ENTRE 80 A 120cm DO PISO ACABADO) E NO ALINHAMENTO COM A BACIA SANITÁRIA. REF.: S13, START ABS DA JSN OU EQUIVALENTE.
- VÁLVULA DE DESCARGA COM CORPO DE LATÃO FUNDIDO, ACIONAMENTO HIDRÁULICO, REGISTRO INTEGRADO PARA REGULAR O FECHADA A VAZÃO DE ÁGUA, NA BOTA DE 1 1/2", ACABAMENTO DE LATÃO FUNDIDO COM PAREDES ESPESAS, REVESTIMENTO CROMADO, ACIONAMENTO COM ALAVANCA, INSTALADA A 100cm DO PISO ACABADO. REF.: VÁLVULA DE DESCARGA, CÓD. 2565 C.112 CONF. DECA OU EQUIVALENTE.
- BOTÃO DE ACIONAMENTO DO ALARME SONORO E VISUAL, INSTALADO A 40cm DO PISO. REF.: ABAPRE, CÓD. AKRITNE.
- LIXEIRA INOX COM TAMPAS BASCULANTE, CAPACIDADE MÍNIMA 20 LITROS, ACABAMENTO POLIDO. REF.: CÓD. 3646020, SWING, TITANMONTA.
- CABIDE DE PAREDE, ACABAMENTO CROMADO, SEM PARAFUSOS A MOSTRA, INSTALADO A 115cm DO PISO. REF.: DOCOL SINGLE, CÓD. 158206, OU EQUIVALENTE.
- BARRA DE APOIO VERTICAL, COMPRIMENTO MÍNIMO DE 60cm, EM TUBO DE AÇO INOXIDÁVEL, Ø ENTRE 3 A 4,5cm, FIXADA NA PAREDE COM FLANGE COM 4 PARAFUSOS. REF.: CÓD. 2310.1070, DECA OU EQUIVALENTE.
- BARRA DE APOIO HORIZONTAL, COMPRIMENTO MÍNIMO DE 70cm, EM TUBO DE AÇO INOXIDÁVEL, Ø ENTRE 3 A 4,5cm, FIXADA NA PAREDE COM FLANGE COM 4 PARAFUSOS, NA ALTURA DE 70cm DO PISO ACABADO MEDIDOS PELO EIXO. REF.: CÓD. 2310.1070, DECA OU EQUIVALENTE.
- BANCO ARTICULADO OU REMOVÍVEL, COM CANTOS ARREDONDADOS E SUPERFÍCIE ANTIDERRAPANTE IMPERMEÁVEL, PROFUNDIDADE MÍNIMA DE 45cm E COMPRIMENTO MÍNIMO DE 70cm, INSTALADO NO EIXO ENTRE 45 BARRAS A 40cm DE ALTURA DO PISO ACABADO, CONFORME A NORMA ABNT NBR 9050. O BANCO E OS DISPOSITIVOS DE FIXAÇÃO DEVEM SUPOORTAR UM ESPORÇO DE 150 KG. REF.: LEVEDORA OU EQUIVALENTE.
- BARRA DE APOIO LATERAL, FIXA, COMPRIMENTO MÍNIMO DE 30cm, EM TUBO DE AÇO INOXIDÁVEL, Ø ENTRE 3 A 4,5cm, FIXADA NA PAREDE COM FLANGE COM 4 PARAFUSOS, NA ALTURA DE 70cm DO PISO ACABADO MEDIDOS PELO EIXO. REF.: CÓD. 2373.030, ESC, DECA OU EQUIVALENTE.
- REGISTRO COM ACABAMENTO DO TIPO ALAVANCA, INSTALADO A 1m DO PISO ACABADO. REF.: DECA, CÓD. 4900.C21 PG OU EQUIVALENTE.
- CHUVEIRO ELÉTRICO COM RESISTÊNCIA COMPATÍVEL COM DISJUNTOR DIFERENCIAL RESIDUAL (D.R.), SISTEMA DE ATERRAMENTO E MANGUEIRA COM DUCHA MANUAL.
- ESPELHO DE CRISTAL INCOLOR COM BORDA POLIDA E FIXAÇÃO POR BOTÕES "FRANCESAS" METÁLICOS CROMADOS, INSTALADO A 90cm DO PISO ACABADO. DIMENSÕES: 50cmX30cmX4mm (CXAXE).
- LAVATÓRIO COM COLUNA SUSPensa, TELA INCECA, CÓD. 25006 OU EQUIVALENTE.

* PARA O MODELO DE VÁLVULA DE DESCARGA BENEFIT DOCOL, A INSTALAÇÃO DEVE SER A 1,10m DO PISO PARA EVITAR QUE A ALAVANCA DE ACIONAMENTO ENCOSTE NA BARRA DE APOIO.

SITUAÇÃO:		INFORMAÇÕES SOBRE O IMÓVEL
REGISTRO IMOBILIÁRIO	91.990	
CADASTRO IPTU	802045	
ÁREA DO IMÓVEL	2.281,42 m²	
ÍNDICES URBANÍSTICOS		
TAXA DE OCUPAÇÃO	43,72 %	
Área Computável na T.O. - 997,36 m²		
ZONEAMENTO	ZIR	
Zona de Especial Interesse: -		
GABARITO	02 Pavimento(s)	
QUADRO DE ÁREAS		
PAVIMENTO TÉRREO	1.005,64 m²	
Edificação principal: 1.000,32 m²	Lixeira: 5,32 m²	
2º PAVIMENTO	1.000,13 m²	
BARRILETE E CAIXA D'ÁGUA	25,86 m²	
TOTAL A CONSTRUIR / AMPLIAR	2.031,63 m²	
PROPRIETÁRIO:		
MUNICÍPIO DE JARAQUÁ DO SUL		
CNPJ 83.102.459/0001-23		
RESPONSÁVEL TÉCNICO PROJETO		
Documento assinado digitalmente		
SABIANA GILSON MUELEN DOS SANTOS		
Data: 26/03/2020 14:11:33 -0300		
Verifique em: https://validar.digov.br		
SABIANA DOS SANTOS		
ENG.º CIVIL CREA/SC - 189314-2		

	PREFEITURA MUNICIPAL DE JARAQUÁ DO SUL		
	SECRETARIA MUNICIPAL DE SAÚDE		
DIRETORIA ADMINISTRATIVA			
PROJETOS			
PROJETO ARQUITETÔNICO			
TÍTULO:			
U.B.S. GILSON ENGELMANN			
CONTEÚDO:			
DETALHES BANHEIOS			
PROJETO BÁSICO			
PROPRIETÁRIO:			
MUNICÍPIO DE JARAQUÁ DO SUL			
LOGRADOURO: RUA 897 - HELMUTH MANSKE			
BAIRRO:			
TRÊS RIOS DO NORTE			
DATA:	DESENHO:	ARQUIVO:	ESCALA:
08/2023	ID115656/EST6643	Arq Três Rios do Norte.dwg	INDICADA
12		Nº DE PRANCHAS:	