

INSTALAÇÃO DE 12M DE CALHAS EM ESTRUTURA EXISTENTE - D=40

SEMED

ESTRUTURA EXISTENTE SEM ALTERAÇÃO

ESTRUTURA NOVA METÁLICA GALVANIZADA DETALHE 2
C/ PINTURA PU
INCLUSO PILARES: utilizar pintura sinalizadora amarelo até 1,5m de altura


TELHAS ALUZINC TP40
OBS.: ELEVAR ALTURA ATUAL EM 40CM - COR SUPERIOR BRANCO
ÁREA: 287,50 m²

ESTRUTURA À REFORMAR DETALHE 1
C/ PINTURA PU


TELHAS ALUZINC TP40
OBS.: MANTER ALTURA ATUAL - COR SUPERIOR BRANCO E INFERIOR NATURAL
ÁREA: 39,00 m²

FECHAMENTO LATERAL COM CHAPAS DE ALUMÍNIO
COR VERDE E LETREIROS COR BRANCA
≈24,00m²

RUA 202 - ISIDORO PEDRI

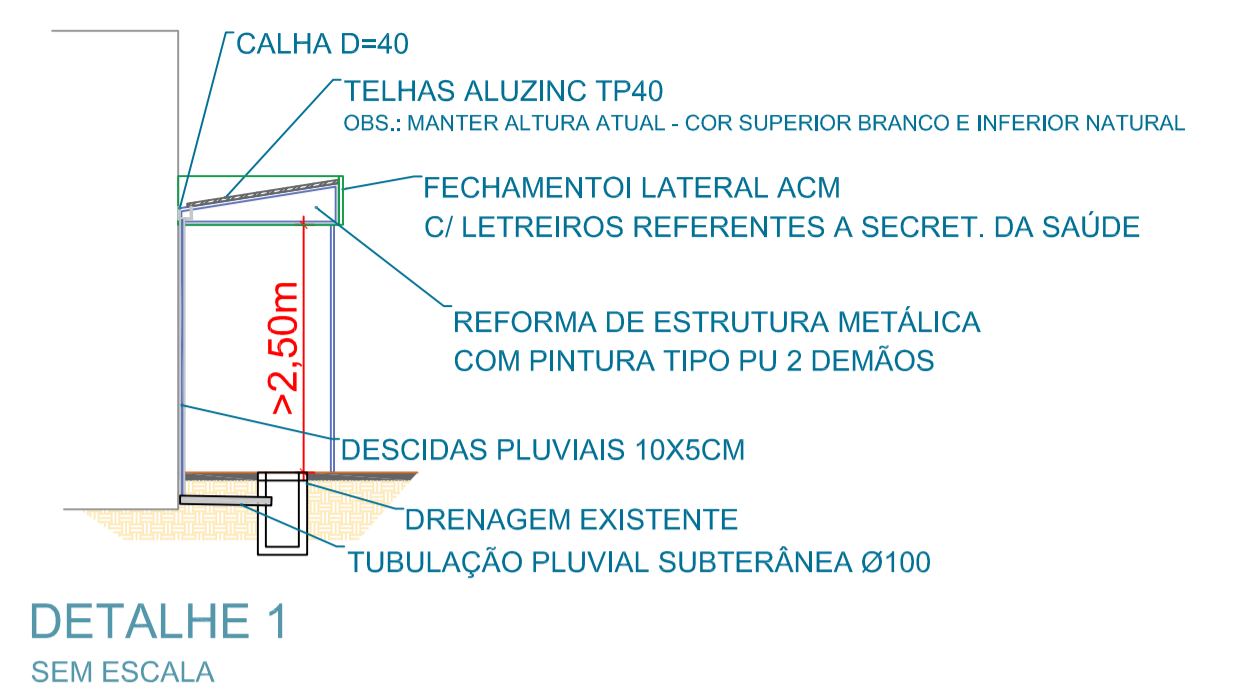

DETALHE 1
SEM ESCALA

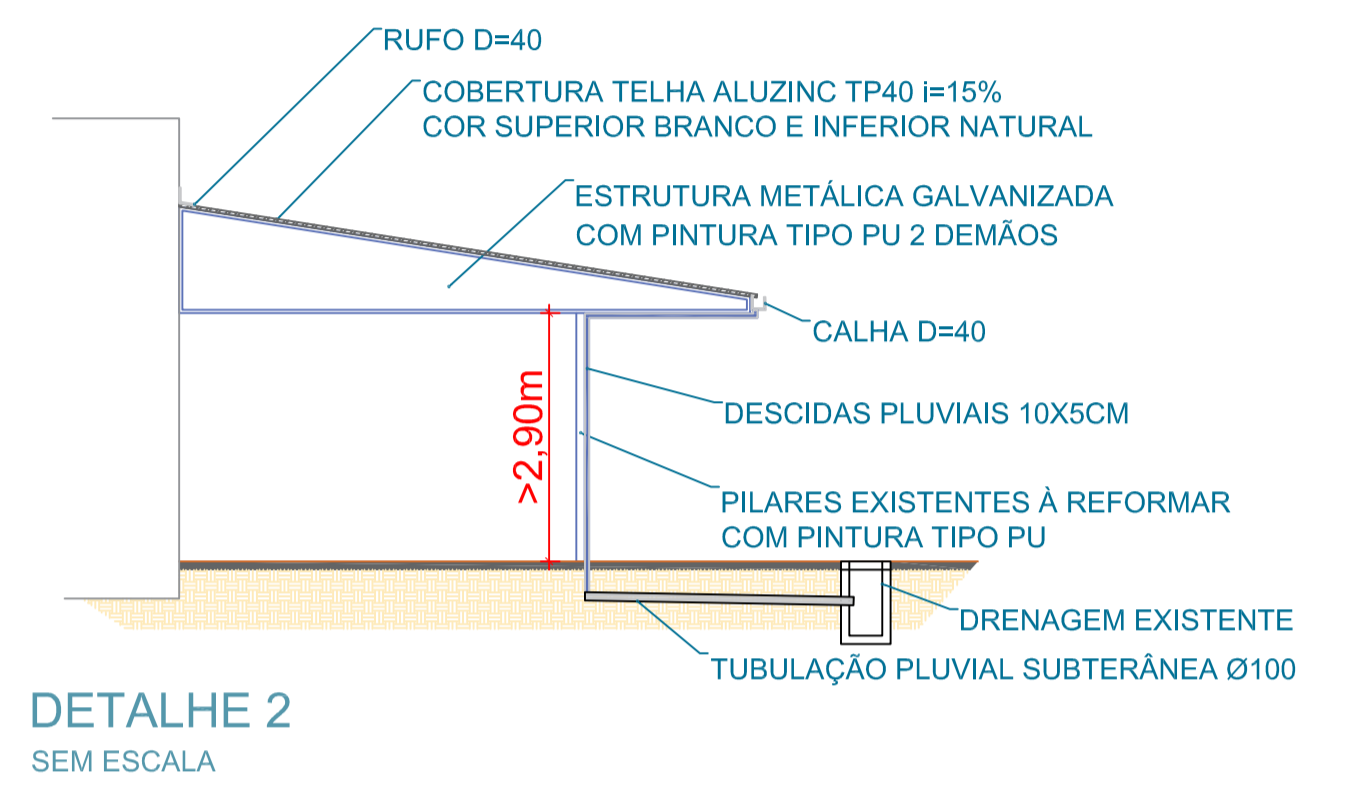

DETALHE 2
SEM ESCALA

APROVAÇÃO PREFEITURA:	PROPRIETÁRIO: MUNICÍPIO DE JARAGUÁ DO SUL CNPJ 83.102.459/0001-23 ROGÉRIO LUIZ DA SILVA SEC. MUN. DE SAÚDE
OUTROS ÓRGÃOS:	RESPONSÁVEL TÉCNICO PROJETO: JOSÉ MAURICIO KOSTETZER ENGENHEIRO CIVIL - CREA 0102809 / SC
	RESPONSÁVEL TÉCNICO EXECUÇÃO:

PREFEITURA MUNICIPAL DE JARAGUÁ DO SUL
SECRETARIA MUNICIPAL DE SAÚDE
DIRETORIA ADMINISTRATIVA E FINANCEIRA
PROJETOS

TÍTULO: REFORMA DE COBERTURAS PARA VEÍCULOS E ENTRADA DE PEDESTRES		PRANCHA: ARQ 02
CONTEÚDO: PLANTA DE COBERTURA À EXECUTAR		
PROPRIETÁRIO: MUNICÍPIO DE JARAGUÁ DO SUL		
LOGRADOURO: RUA WALTER MARQUARDT, 120	BARRIO: BARRA DO RIO CERRO	
DATA: 09/2025	DESENHO: ARQUIVO:	ESCALA: INDICADA
		02 Nº DE PRANCHAS

2 PLANTA BAIXA - À executar
ESCALA 1:125

OBS.: CONFERIR MEDIDAS NO LOCAL
HAVENDO DIVERGÊNCIAS ENTRE COTA E ESCALA, PREVALECE A COTA