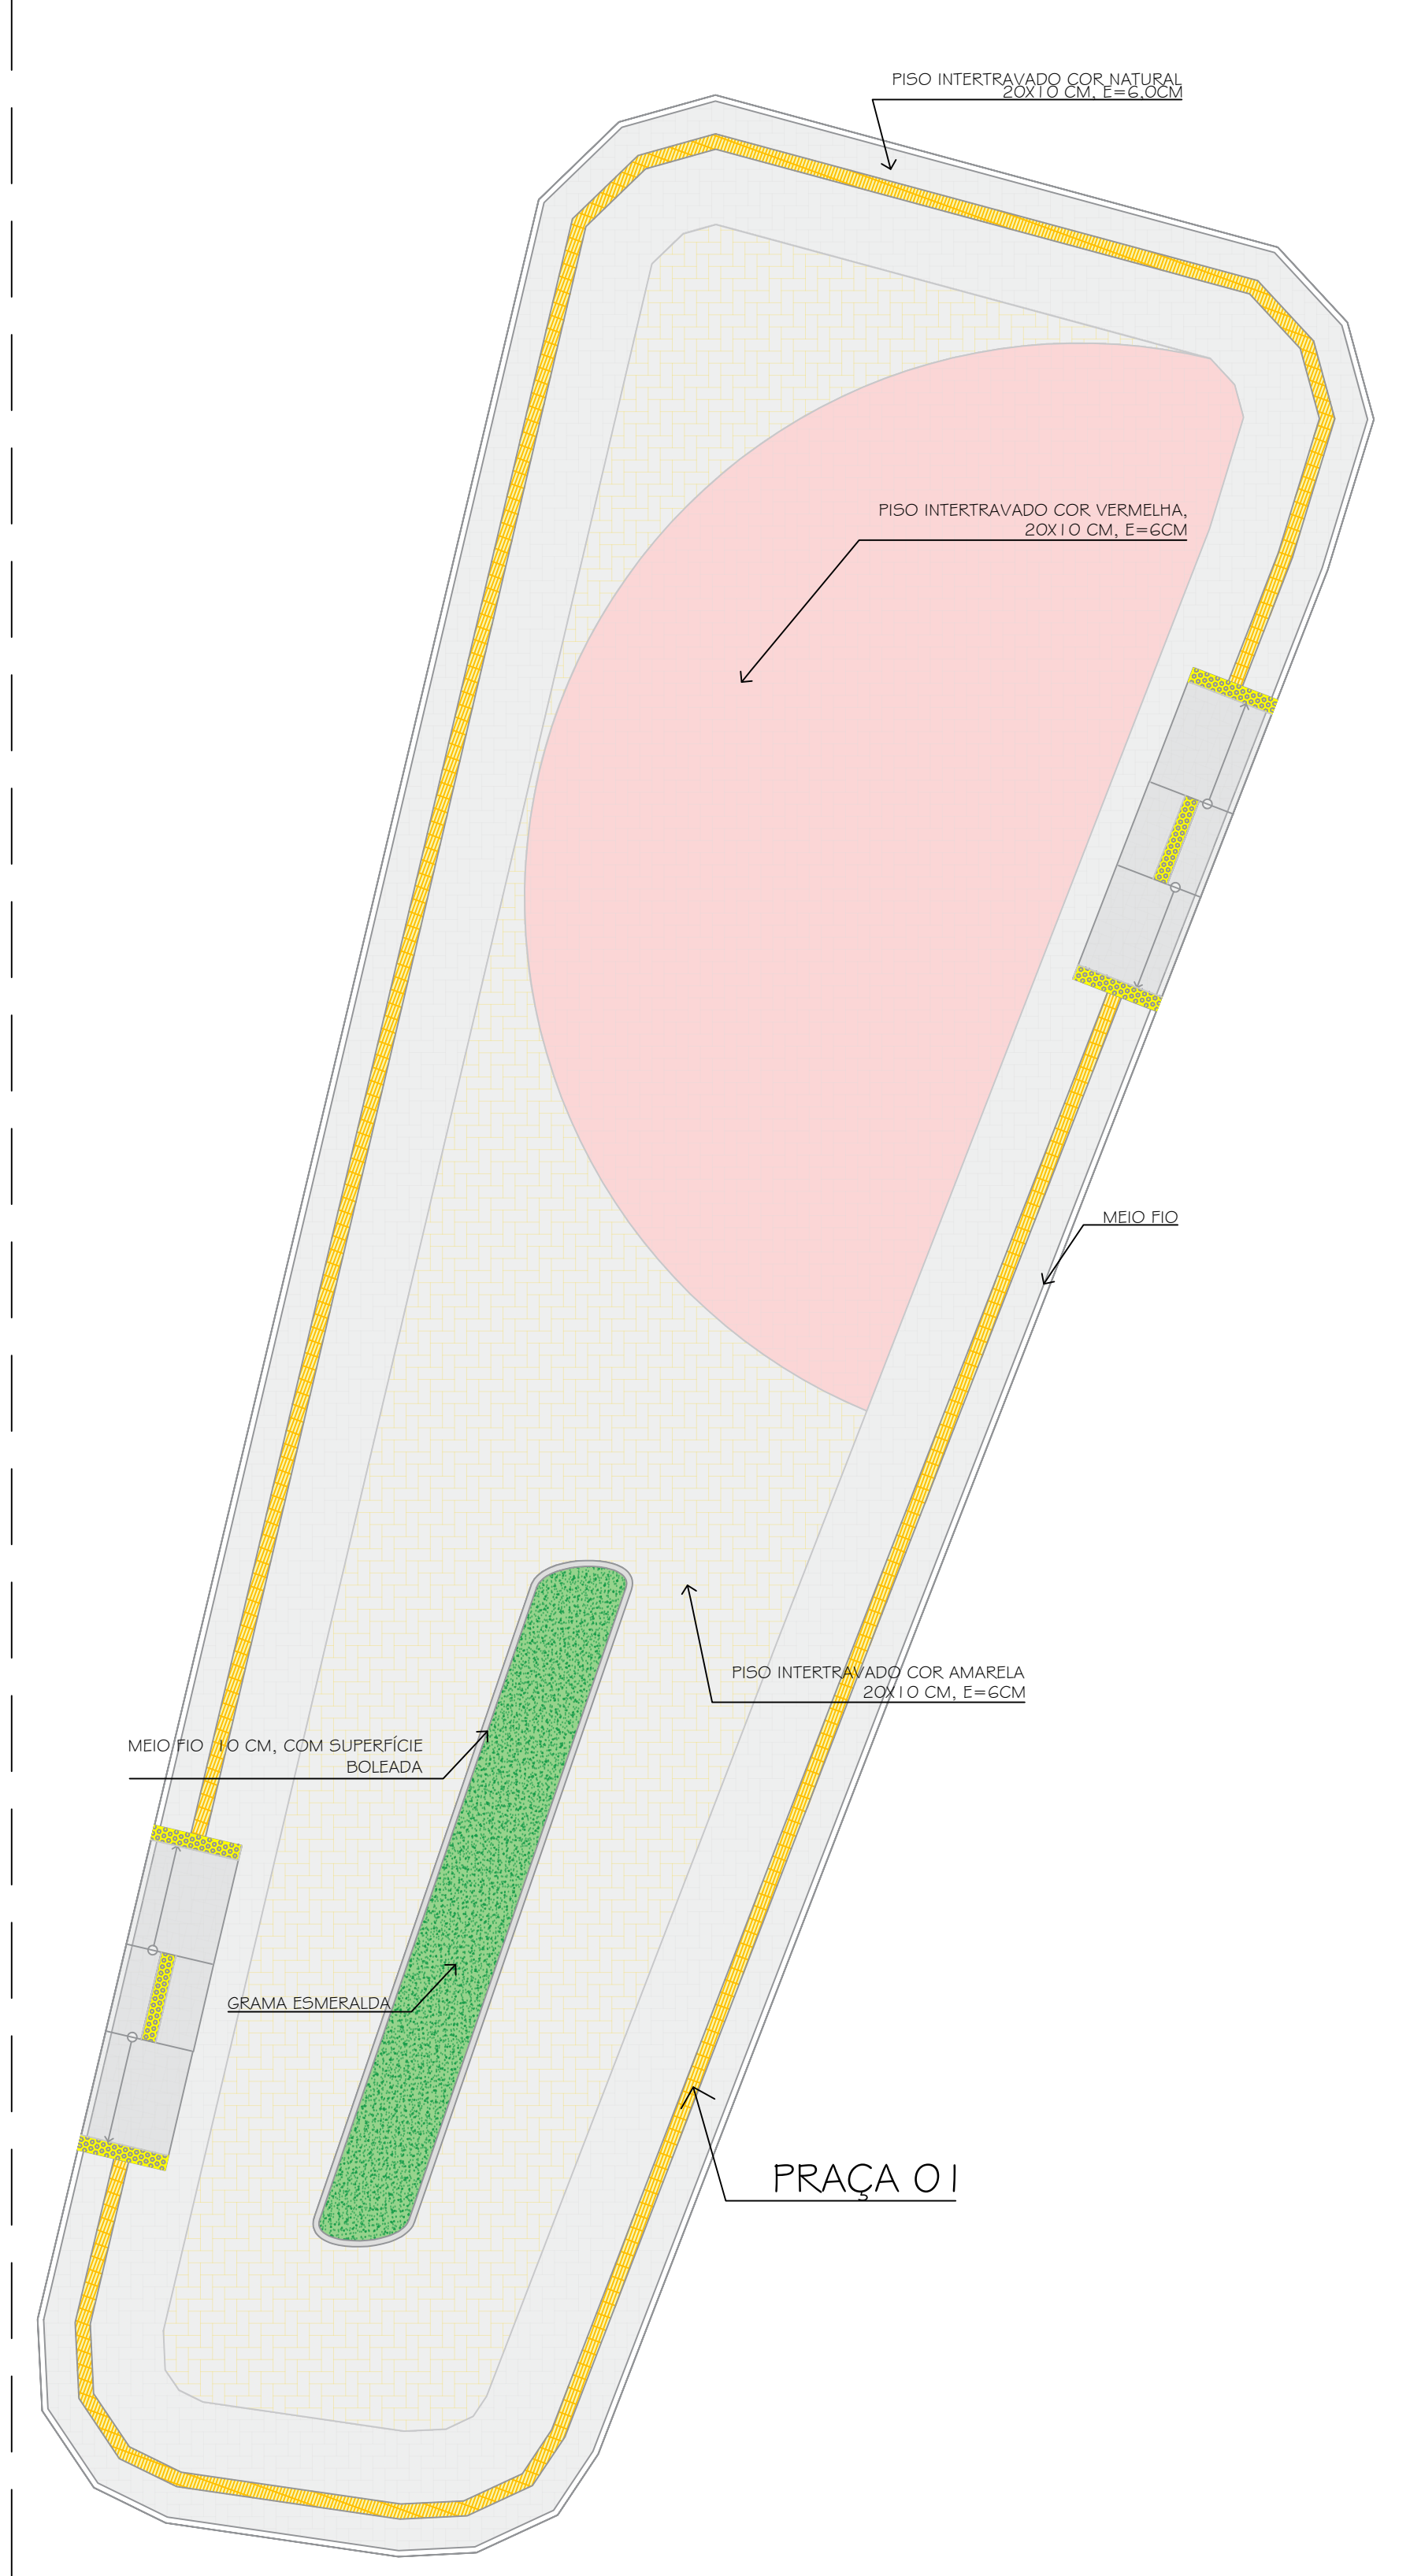


Planta de Piso - Praça 02  
ESCALA - 1:100

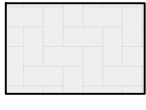
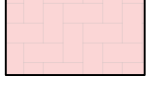
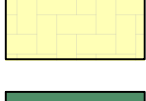
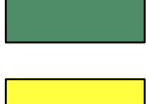

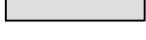

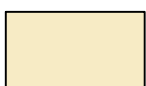


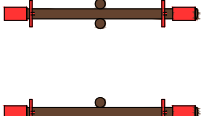

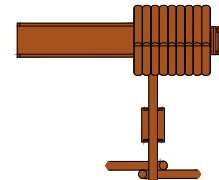
Planta de Piso - Praça O  
ESCALA - 1:100



Planta de Piso - Praça O3  
ESCALA - 1:100

| LEGENDA MOBILIÁRIO  |  |            |
|---|--|------------|
| SÍMBOLO   | DESCRIÇÃO  | QUANTIDADE |
|   | BANCO DE CONCRETO  | 15         |
|  | LIXEIRA METÁLICA   | 19         |
|  | CONJUNTO DE MESA E BANCOS DE CONCRETO  | 06         |
|  | POSTE EM AÇO GALVANIZADO COM DUAS LUMINÁRIAS LED DE 150W E ALTURA H=3M.<br>RAIO DE ABRANGÊNCIA = 4M. | 16         |
|  | POSTE EM AÇO GALVANIZADO COM DUAS LUMINÁRIAS LED DE 100W E ALTURA H=4M.<br>RAIO DE ABRANGÊNCIA = 5M. | 16         |

| LEGENDA PAVIMENTAÇÃO  |                                |             |
|---|--------------------------------|-------------|
|   | DESCRIÇÃO                      | QUANTIDADE  |
|  | PISO INTERTRAVADO COR NATURAL  | 1 011,63 m² |
|  | PISO INTERTRAVADO COR VERMELHA | 251,37 m²   |
|  | PISO INTERTRAVADO COR AMARELA  | 339,67 m²   |
|  | GRAMA                          | 675,02 m²   |
|  | PISO TÁTIL DIRECIONAL E ALERTA | 337,92 m    |
|  | MEIO FIO 15CM                  | 378,78 m    |
|  | MEIO FIO 12CM                  | 118,06 m    |
|  | AREIA BRANCA, E=15CM           | 99,03 m²    |

| LEGENDA MOBILIÁRIO PARQUE   |                                  |            |
|---|----------------------------------|------------|
| SÍMBOLO   | DESCRIÇÃO                        | QUANTIDADE |
|    | GANGORRA DE MADEIRA              | 01         |
|    | GIRA GIRA                        | 01         |
|    | CASA DE MADEIRA COM ESCORREGADOR | 01         |
|  | BALANÇO DE MADEIRA               | 01         |

|  |  |  |
|--|--|--|
|  |  |  |
|  |  |  |
|  |  |  |
|  |  |  |

REVISED

|  |  |                              |  |   |                     |
|--|--|------------------------------|--|---|---------------------|
| OBJETO: REFORMA DA PRAÇA DO POVOADO DE CORAÇÃO DE MARIA      |  |                              |  |   |                     |
| LOCAL: IPIRÁ - BA  |  |                              |  |   |                     |
| PROJETO: PROJETO EXECUTIVO<br>CONTEÚDO: PLANTA BAIXA DE PISO |  |                              |  | FOLHA Nº<br><br><div style="text-align: center; font-size: 2em; font-weight: bold;">EXE<br/>05/09</div> |                     |
| PROPOSTANTES:<br>PREFEITURA Municipal de Ipirá               |  |                              |  |   |                     |
| RESPONSÁVEL TÉCNICA:<br>Jade Lima Vieira                     |  | COTAÇÃO Nº 001<br>3000111616 |  | INDICAÇÃO:  | DATA:<br>ABRIL/2026 |