


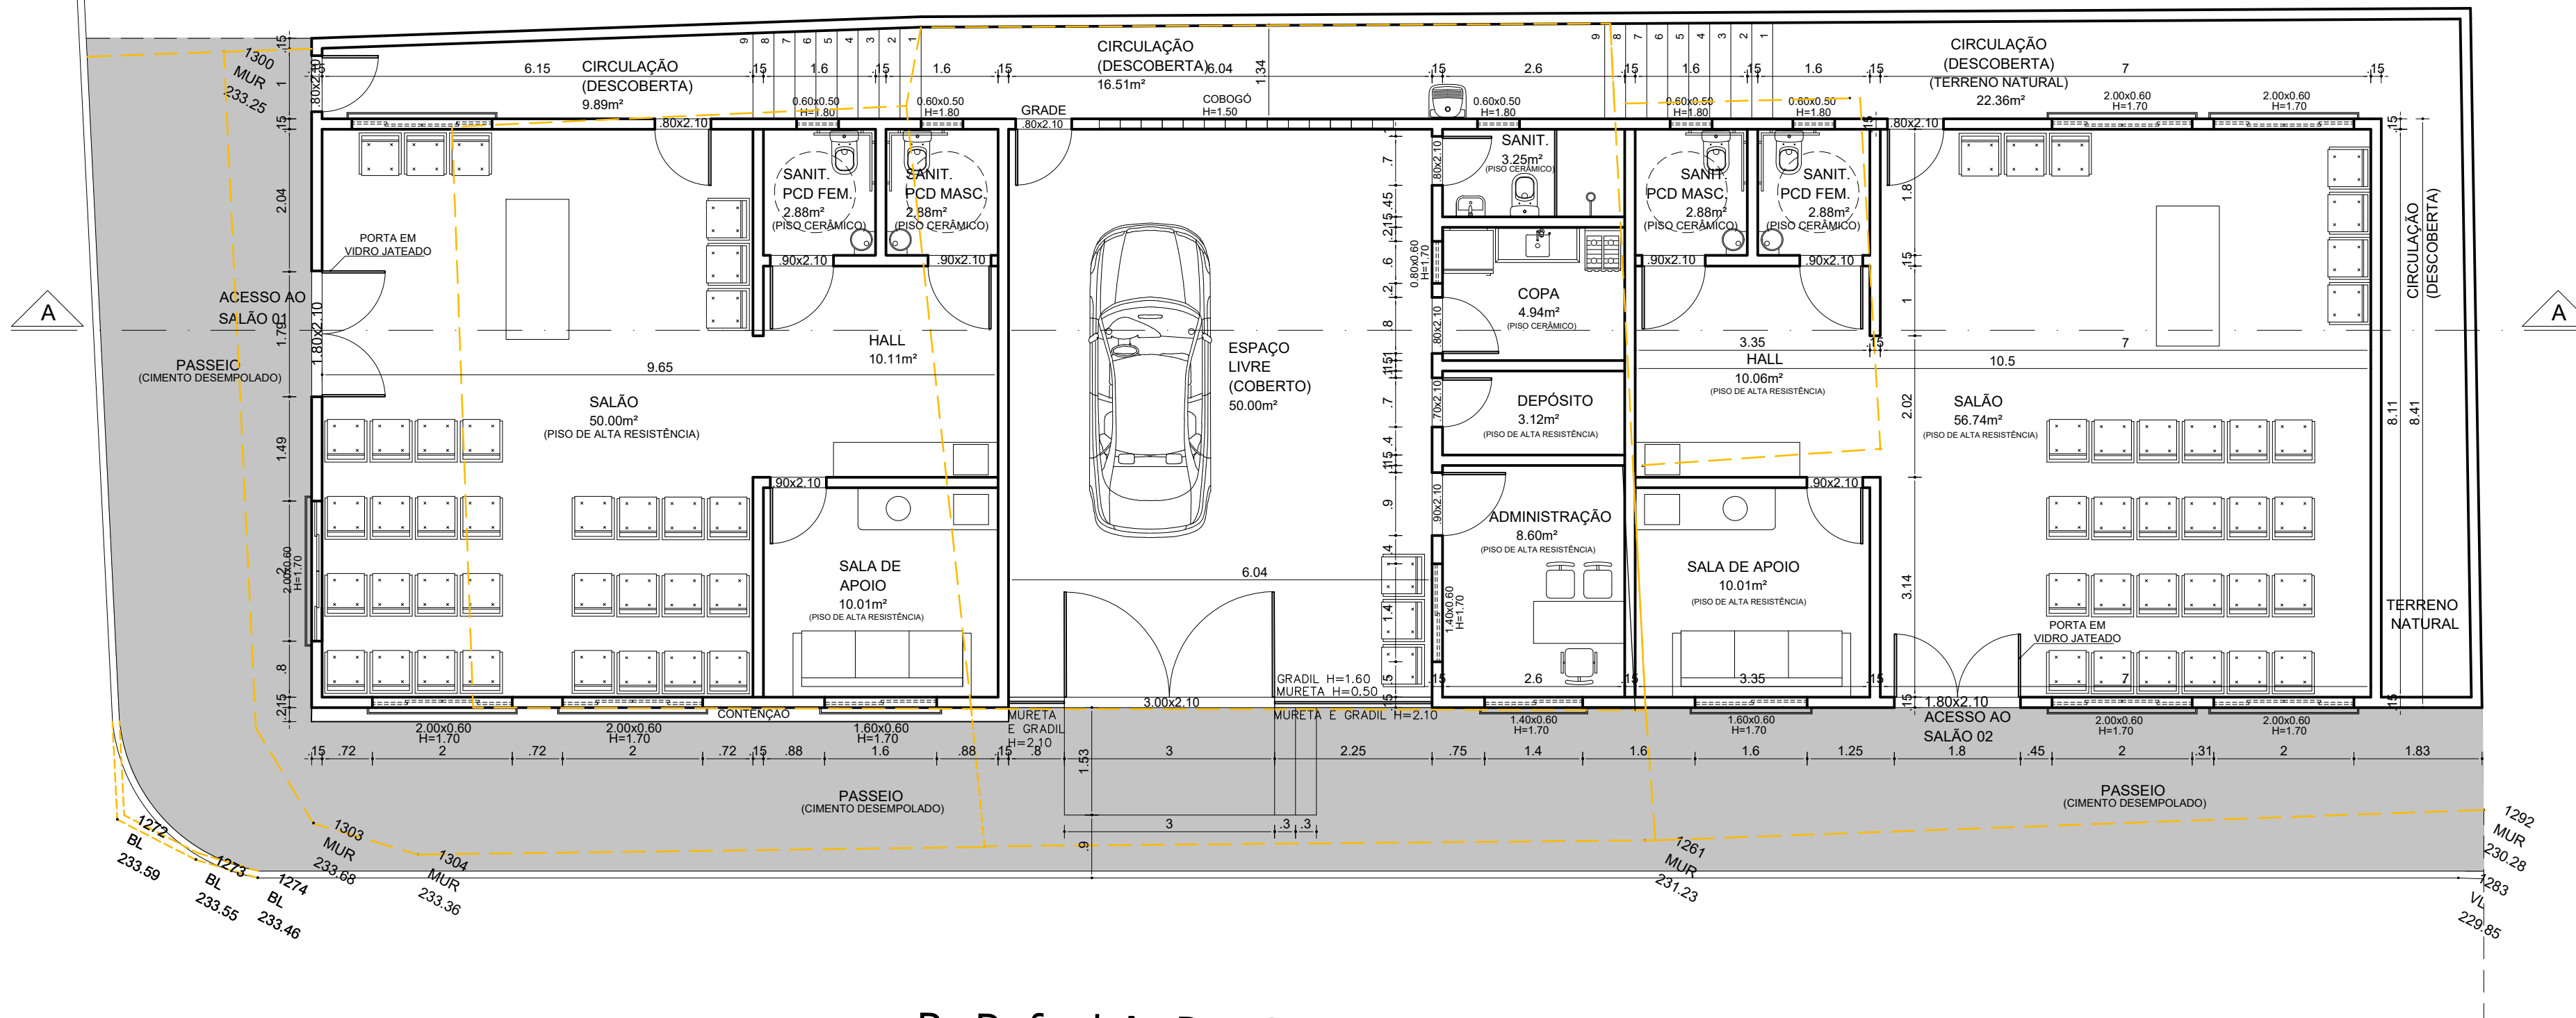

R. Rafael A. Pereira

PLANTA BAIXA

LEGENDA:
----- A demolir

OBSERVAÇÃO.:
- Conferir medidas no local
- Demolir toda a edificação existente

PREFEITURA DE FEIRA DE SANTANA
Secretaria de Planejamento
Avenida Sampaio 344 Centro
Feira de Santana - Ba - Tel. 75 3602-8352

NOME DO PROJETO
MEMORIAL PAROQUIAL - BONFIM DE FEIRA

REFERÊNCIA
**PROJETO DE ARQUITETURA
PLANTA BAIXA DE LAYOUT**

PRANCHA Nº
ARQ 04

ENDEREÇO
Rua Rafael A. Pereira, Bonfim de Feira.

DATA
MAI/2025

ESCALA
1/75

REVISÃO
0

PROJETO ARQUITETÔNICO
LUANA SOUZA

ARQUIVO
MEMORIAL PAROQUIAL - BONFIM DE FEIRA_PR02

