


**3** CORTE A-A - QUIOSQUE 1  
ESCALA 1:25


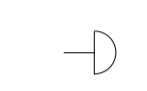
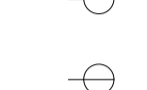
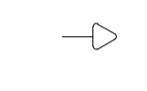
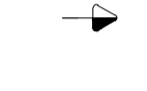


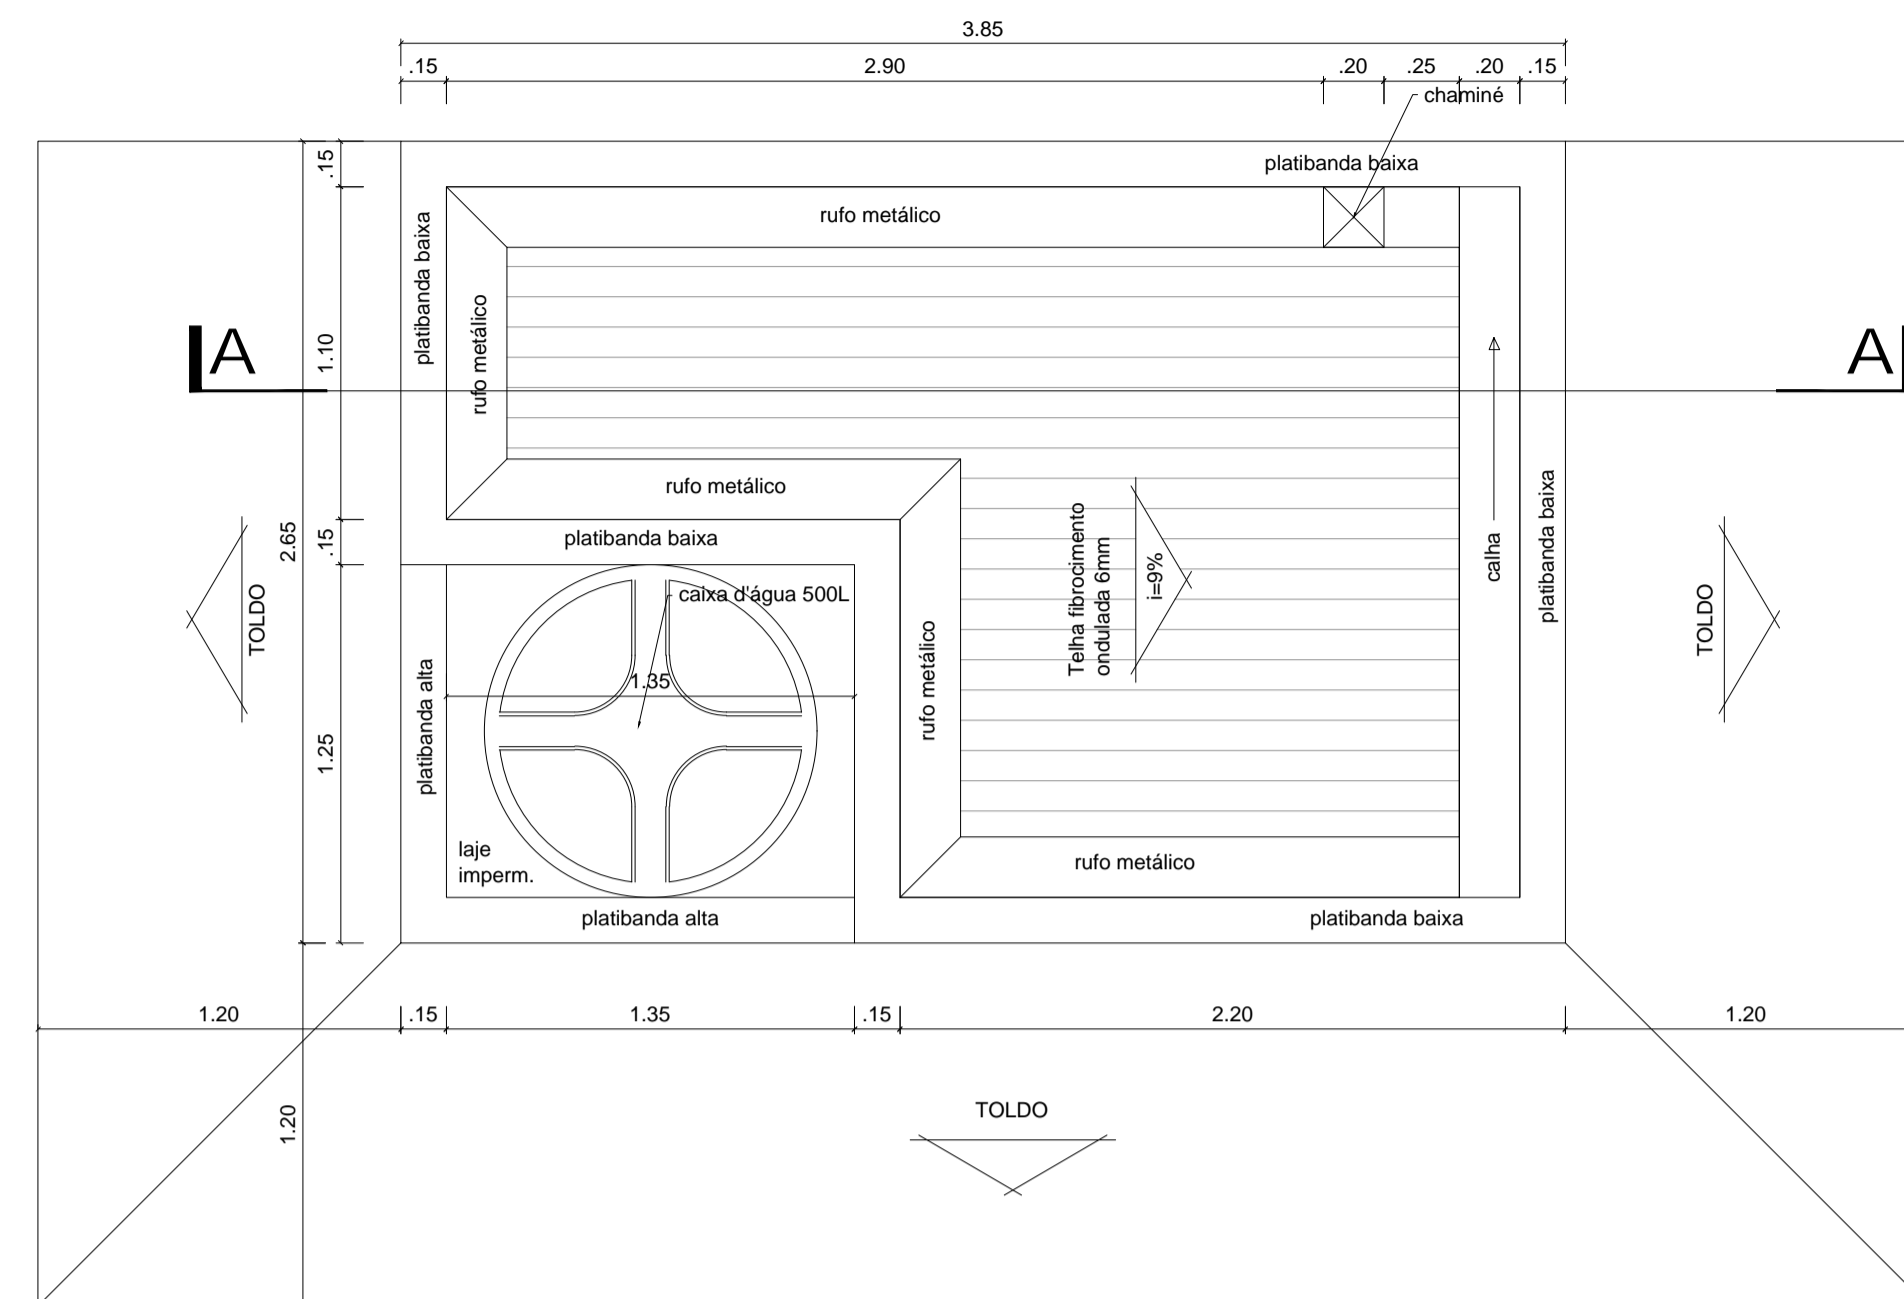


**3** COBERTURA - QUIOSQUE 1  
ESCALA 1:25

**LEGENDA CERÂMICA**


QUIOSQUE 1  COR VERDE

**LEGENDA**

-  Ponto de luz no teto com lâmpada incandescente de embutir
-  Ponto de luz na parede
-  Interruptor simples
-  Interruptor simples 2 Teclas
-  Tomada baixa 110V (0,30 m)
-  Tomada média 110V (1,30 m)
-  Tomada alta 110V (2,10 m)

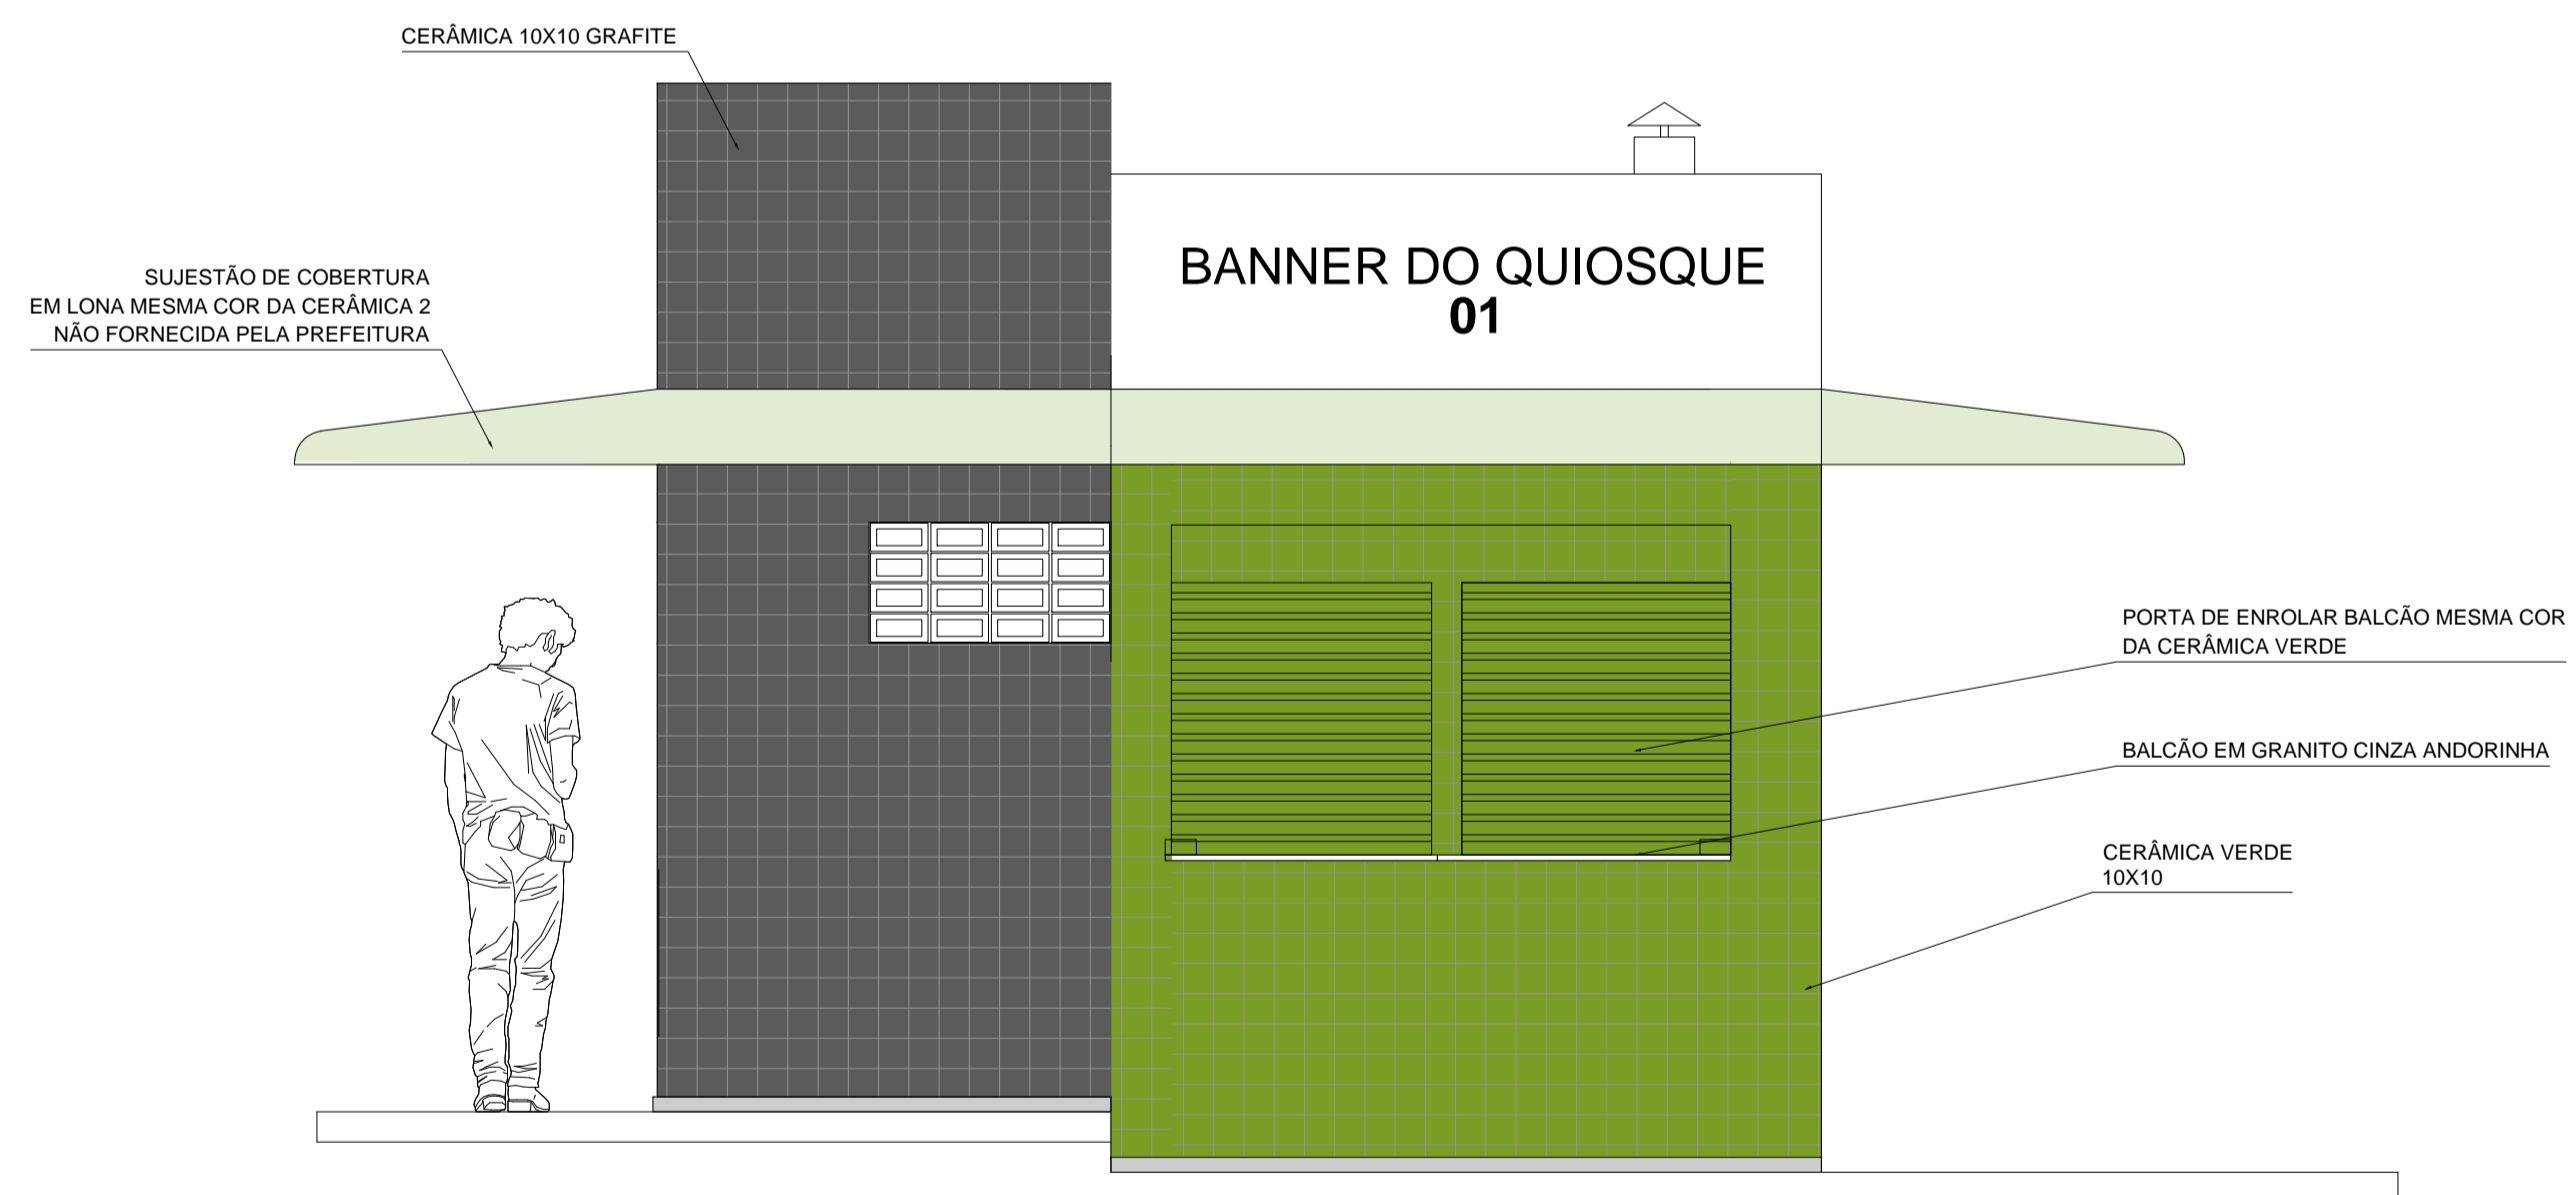

**3** FACHADA - QUIOSQUE 1  
ESCALA 1:25

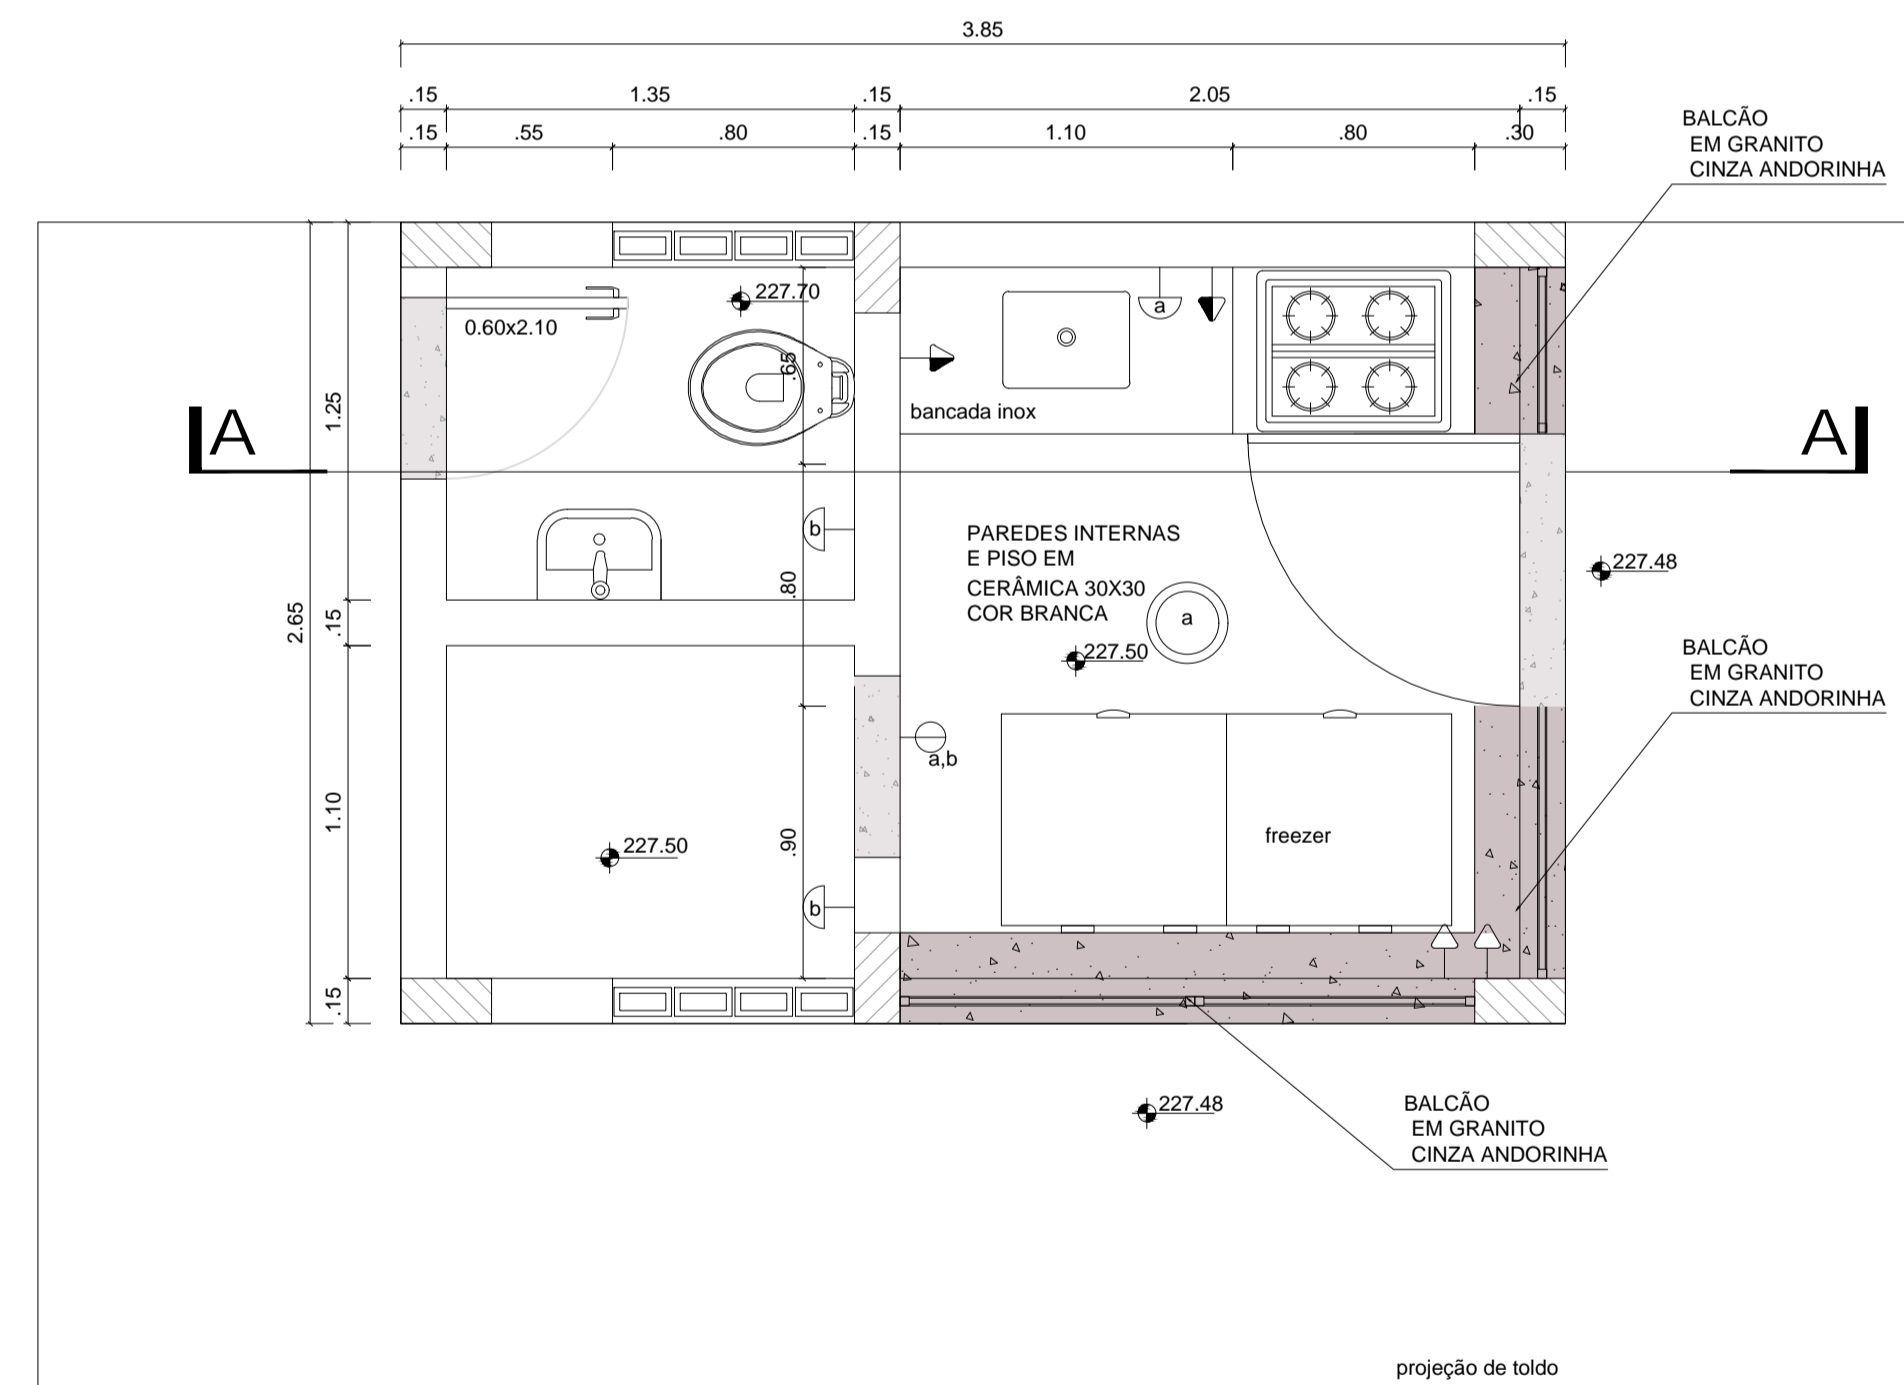

**3** PLANTA BAIXA - QUIOSQUE 1  
ESCALA 1:25