



**1 PLANTA DE SITUAÇÃO - PRAÇA HOMERO FIGUEIREDO**  
 ESCALA 1:125

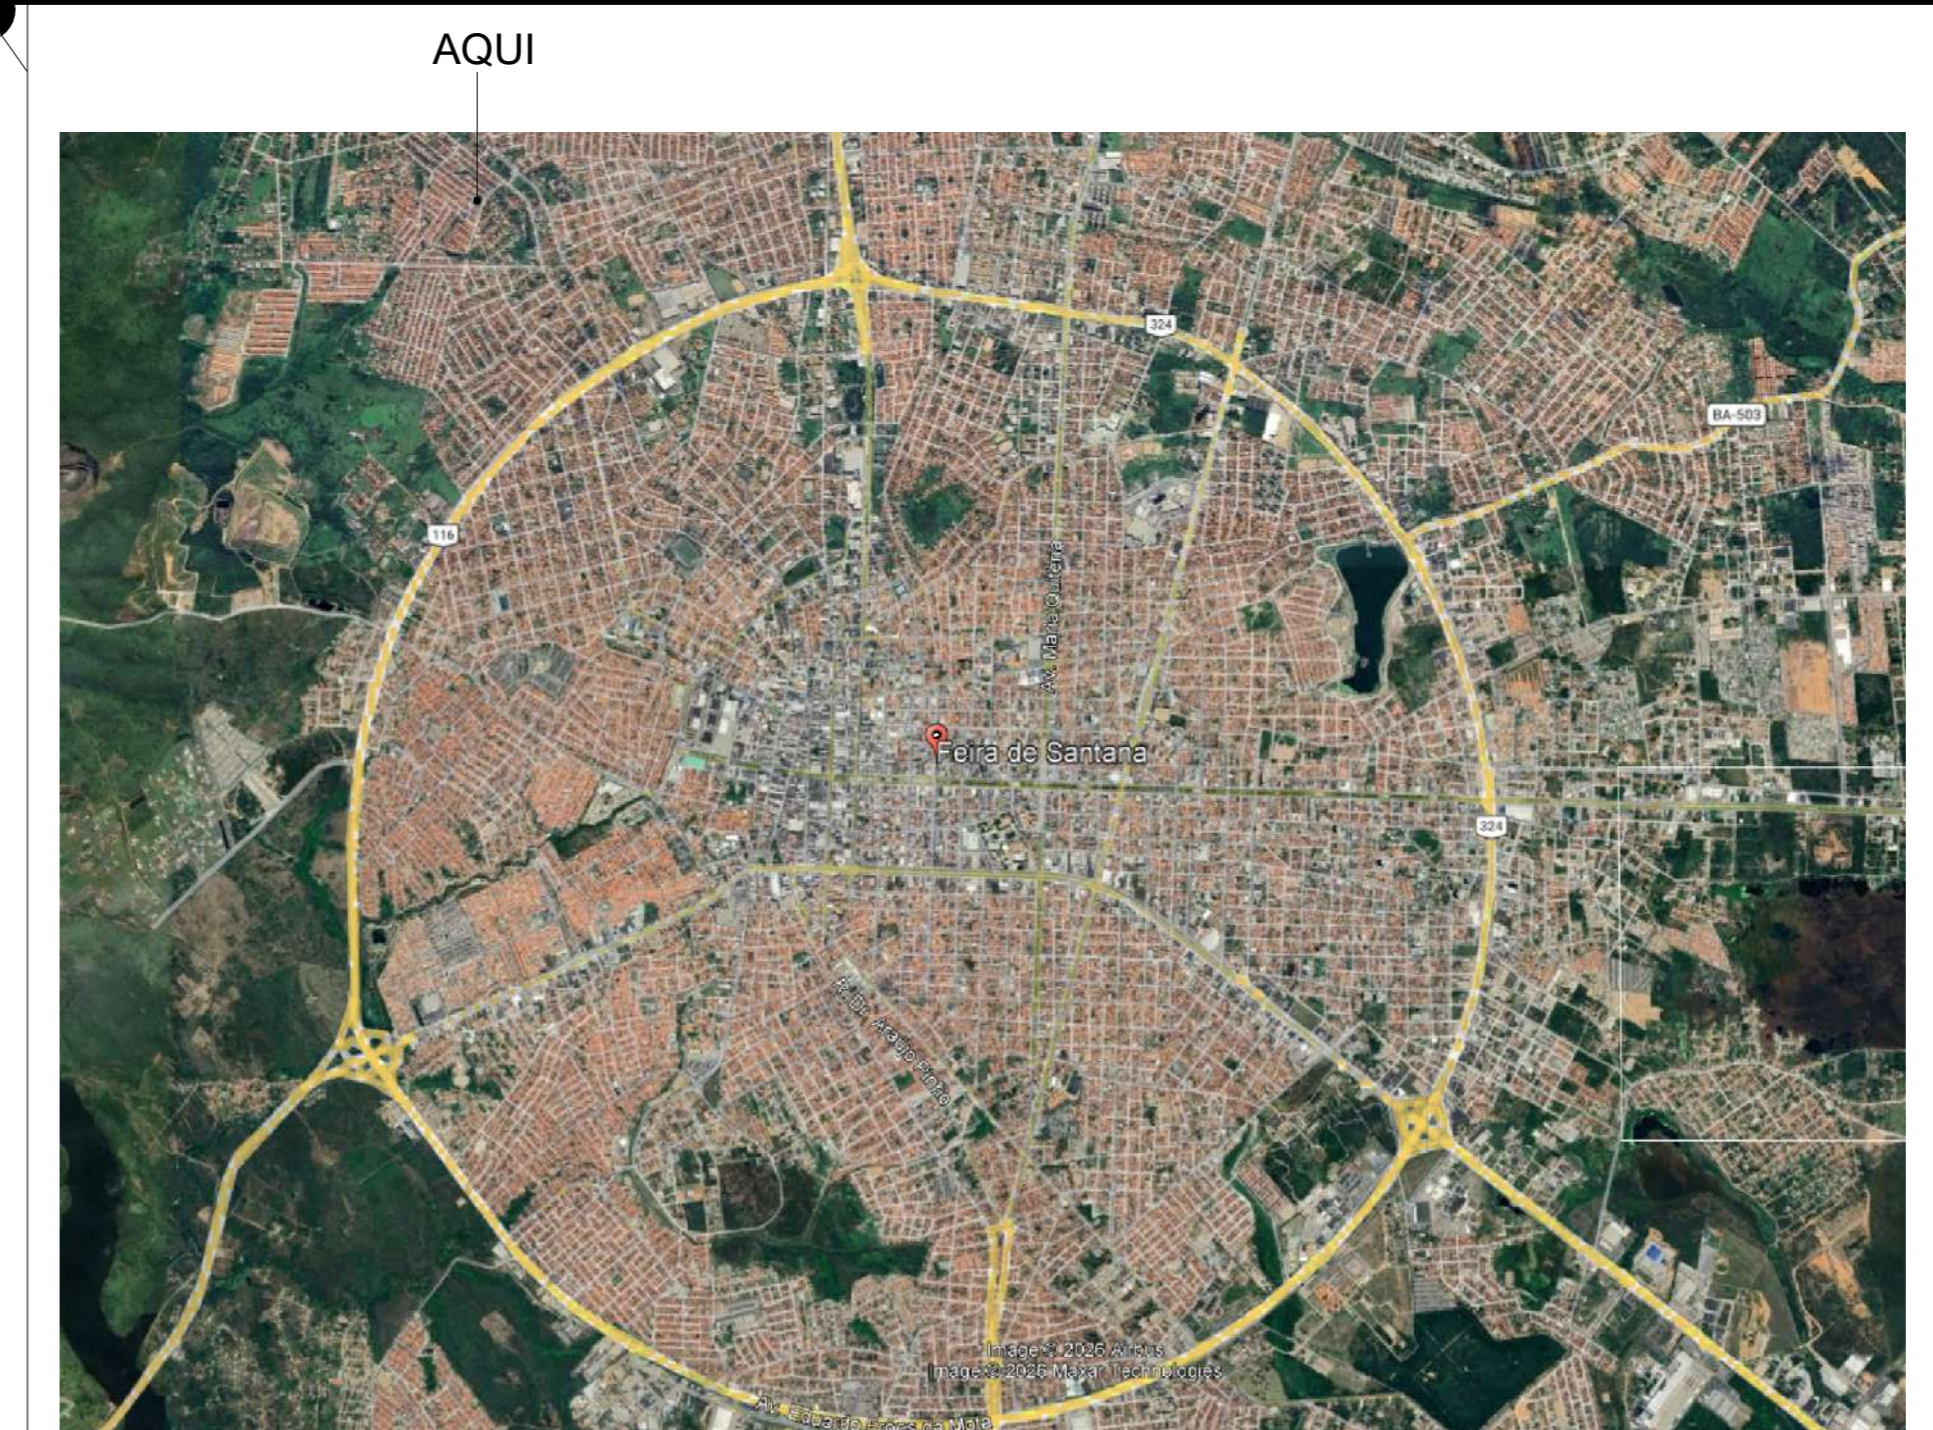


**1 LOCALIZAÇÃO - PRAÇA HOMERO FIGUEIREDO**  
 ESCALA S/E

**COORDENADAS UTM**


Zone:	24 L
Longitude UTM:	501785.00 m E
Latitude UTM:	8649400.00 m S

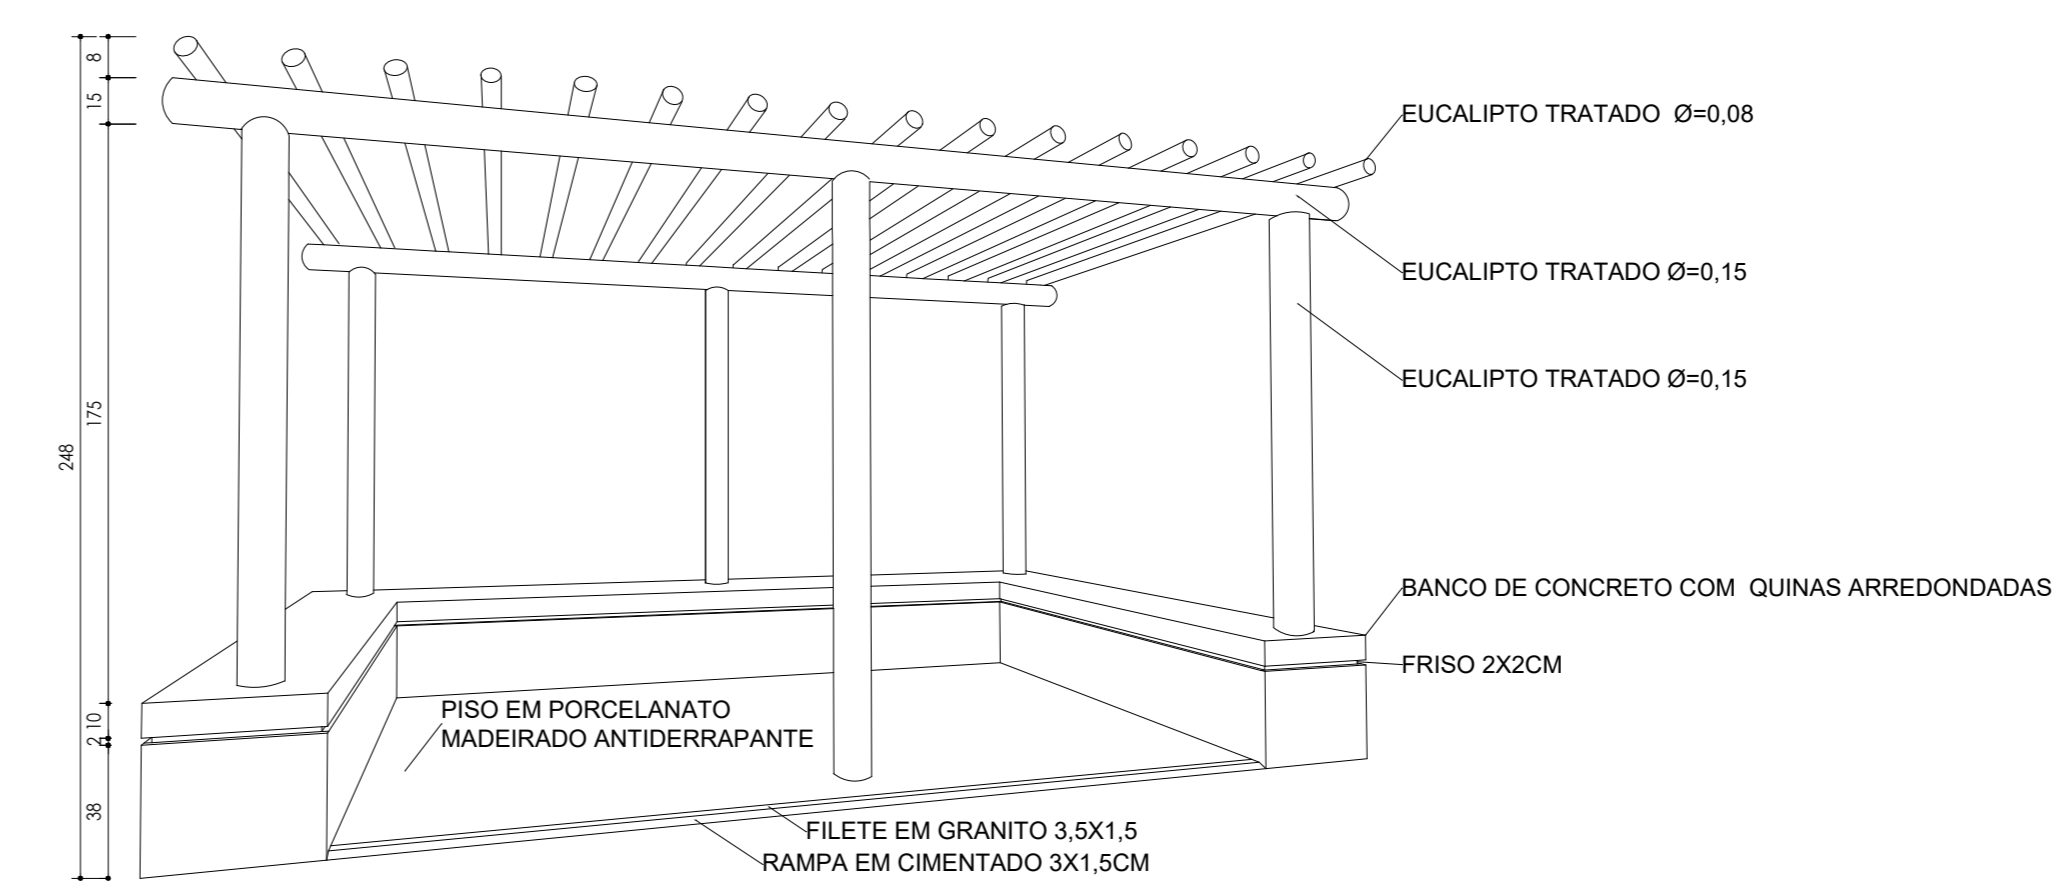

**DETALHE DO PERGOLADO**

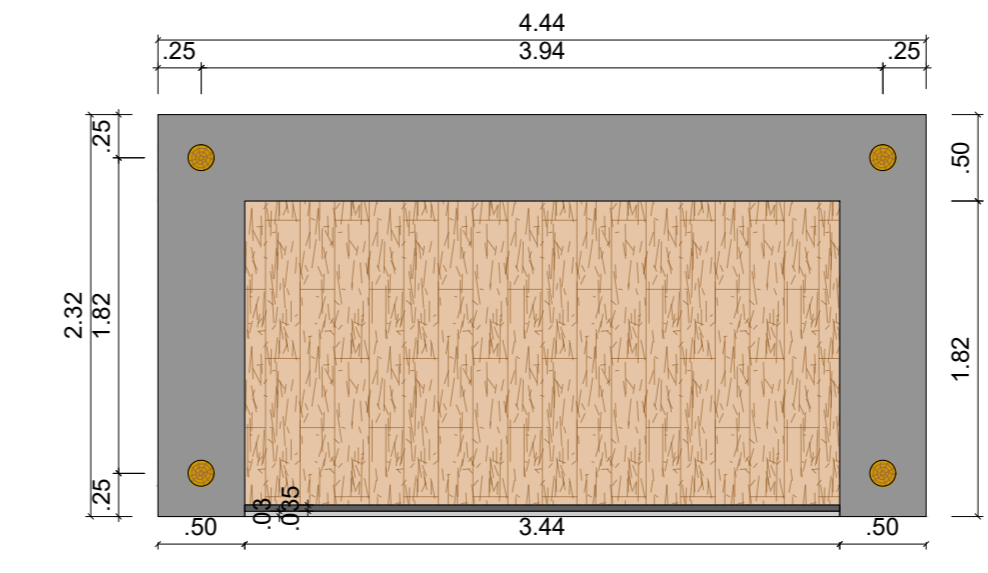

**PLANTA BAIXA**

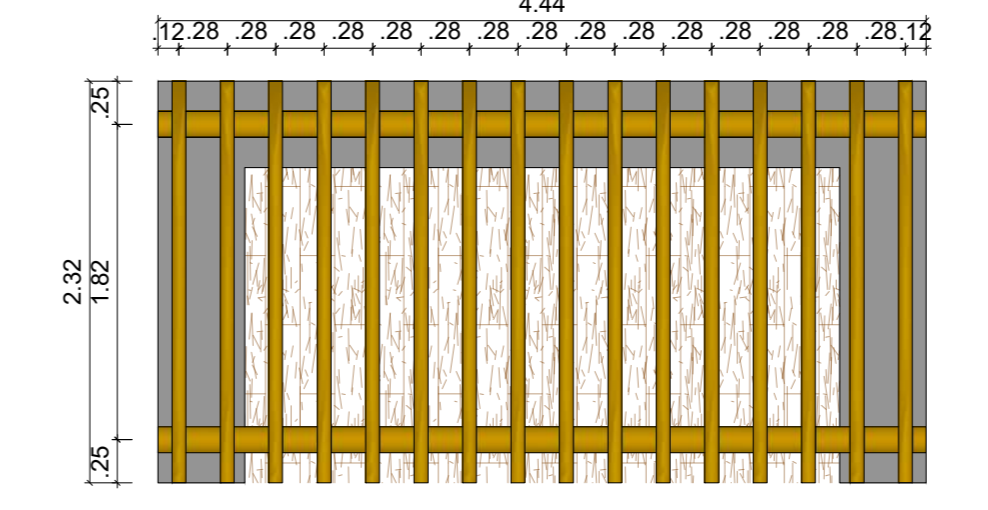



**COBERTURA**

**LEGENDA DE ELEMENTOS**

- LIXEIRA DE EUCALIPTO
- BANCO DE CONCRETO (VER FOTO REFERÊNCIA)
- POSTE DE ILUMINAÇÃO METÁLICO 1 PÉTALA COM LUMINÁRIA LED 50W
- POSTE DE ILUMINAÇÃO METÁLICO 2 PÉTALAS COM LUMINÁRIA LED 50W
- REMO INDIVIDUAL
- ROTAÇÃO VERTICAL DUPLO
- ALONGADOR 3 ALTURAS
- ABDOMINAL DUPLO

**LEGENDA DE PISOS**

- PISO DE PORCELANATO MADEIRADO
- PISO DE CONCRETO DESEMPOLADO
- PISO INTERTRAVADO 10X20CM VERMELHO
- PISO INTERTRAVADO 10X20CM AMARELO
- PISO INTERTRAVADO 10X20CM CINZA
- GRAMA ESMERALDA
- PISO EMBORRACHADO EM PLACAS SOBRE CONCRETO DESEMPOLADO

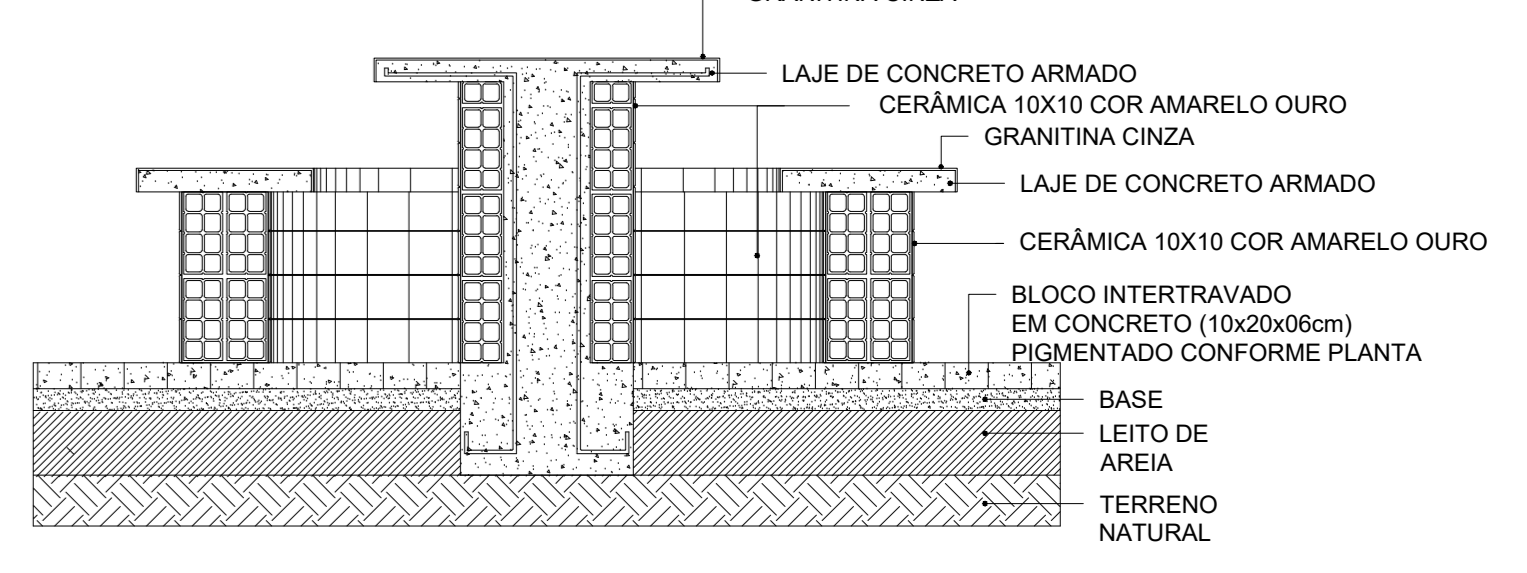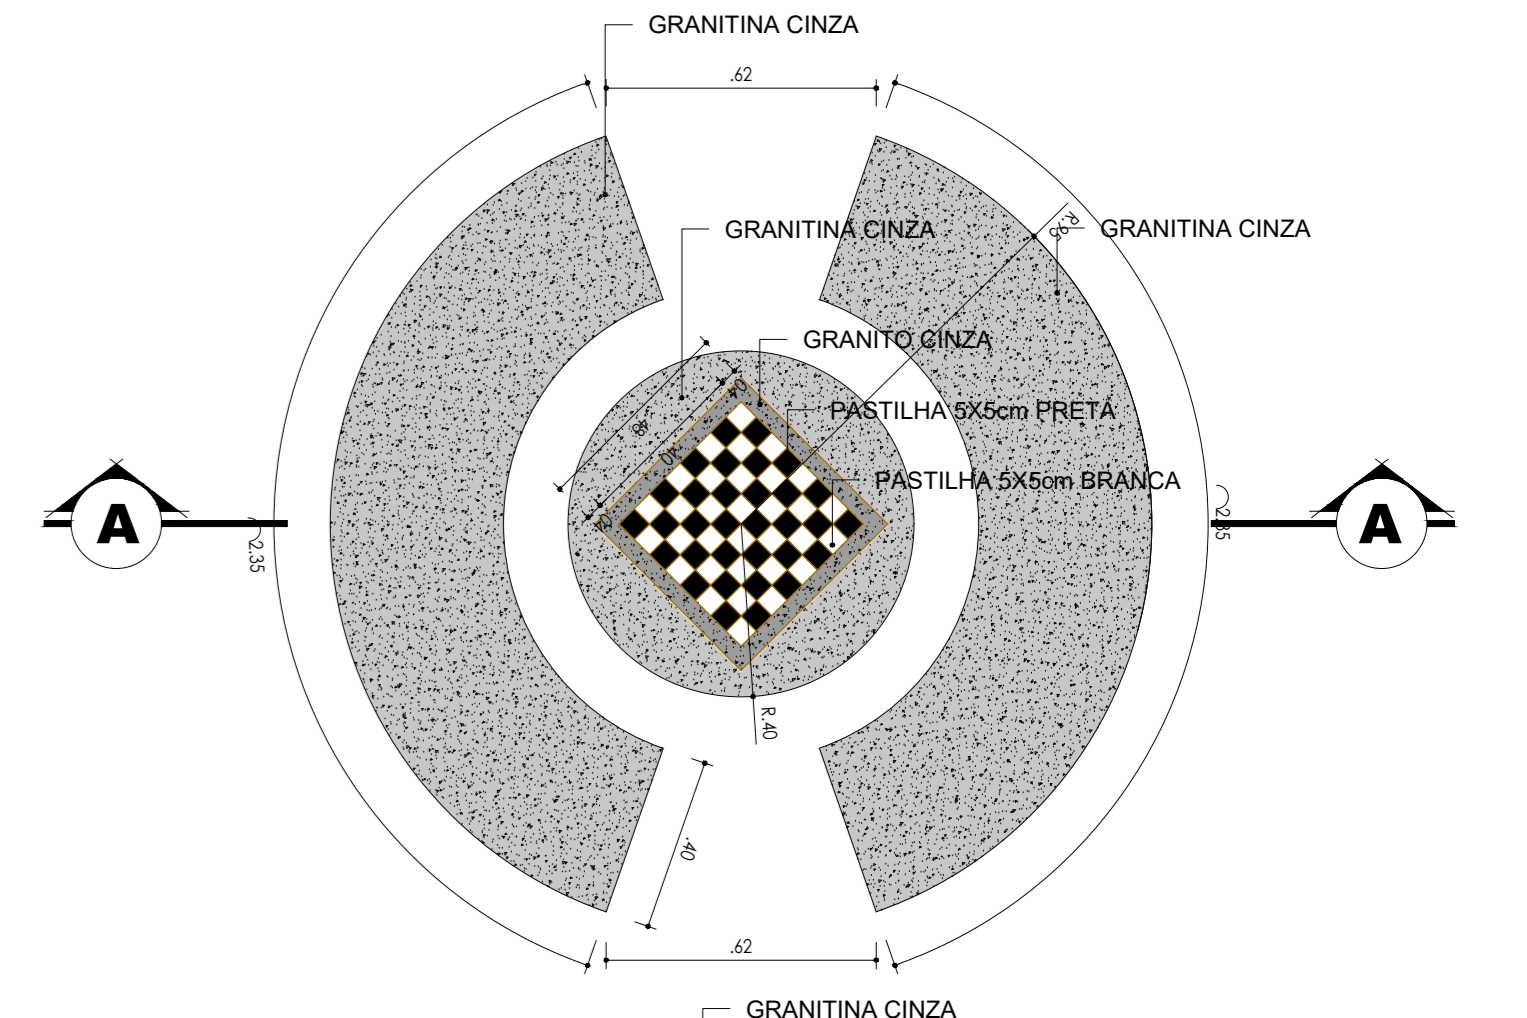

**DETALHE - MESA DE JOGOS**  
 ESCALA 1/20

<p><b>PREFEITURA DE FEIRA DE SANTANA</b>          Secretaria de Planejamento          Avenida Sampaio, 344 Centro          Feira de Santana - Ba - Tel. 75 3602-8352</p>			
<p>NOME DO PROJETO  <b>PRAÇA DA GABRIELA</b></p>		<p>PRANCHA Nº</p>	
<p>PROJETO DE ARQUITETURA</p>		<p><b>ARQ 01/06</b></p>	
<p>PLANTA DE SITUAÇÃO / LOCALIZAÇÃO          PERGOLADO E MESA DE JOGOS</p>			
<p>ENGENHEIRO          Rua Ipanema, bairro Gabriela          Feira de Santana-Bahia</p>		<p>RESPONSÁVEL TÉCNICO          DESIGNO          CLAUDIO</p>	
<p>DATA          ABR/2026</p>	<p>ESCALA          1/125</p>	<p>REVISÃO          0</p>	<p>ARQUIVO          PRAÇA HOMERO FIGUEIREDO</p>