



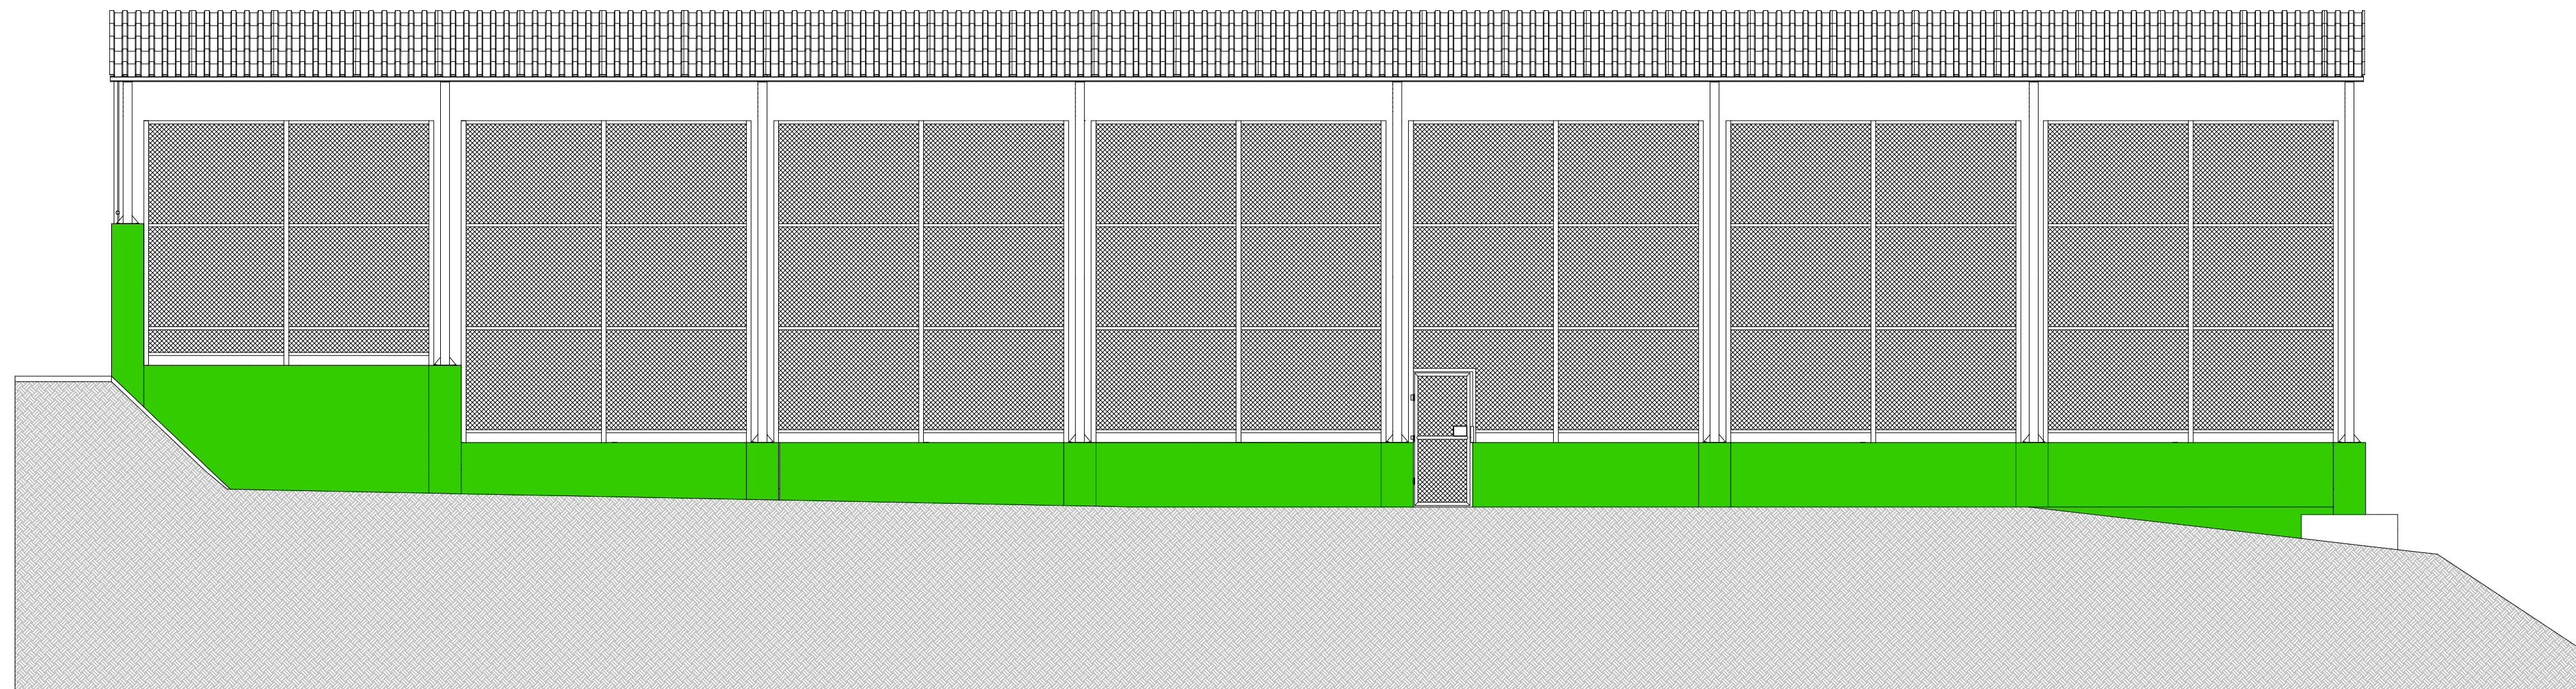

1 FACHADA 01
ESCALA 1/75

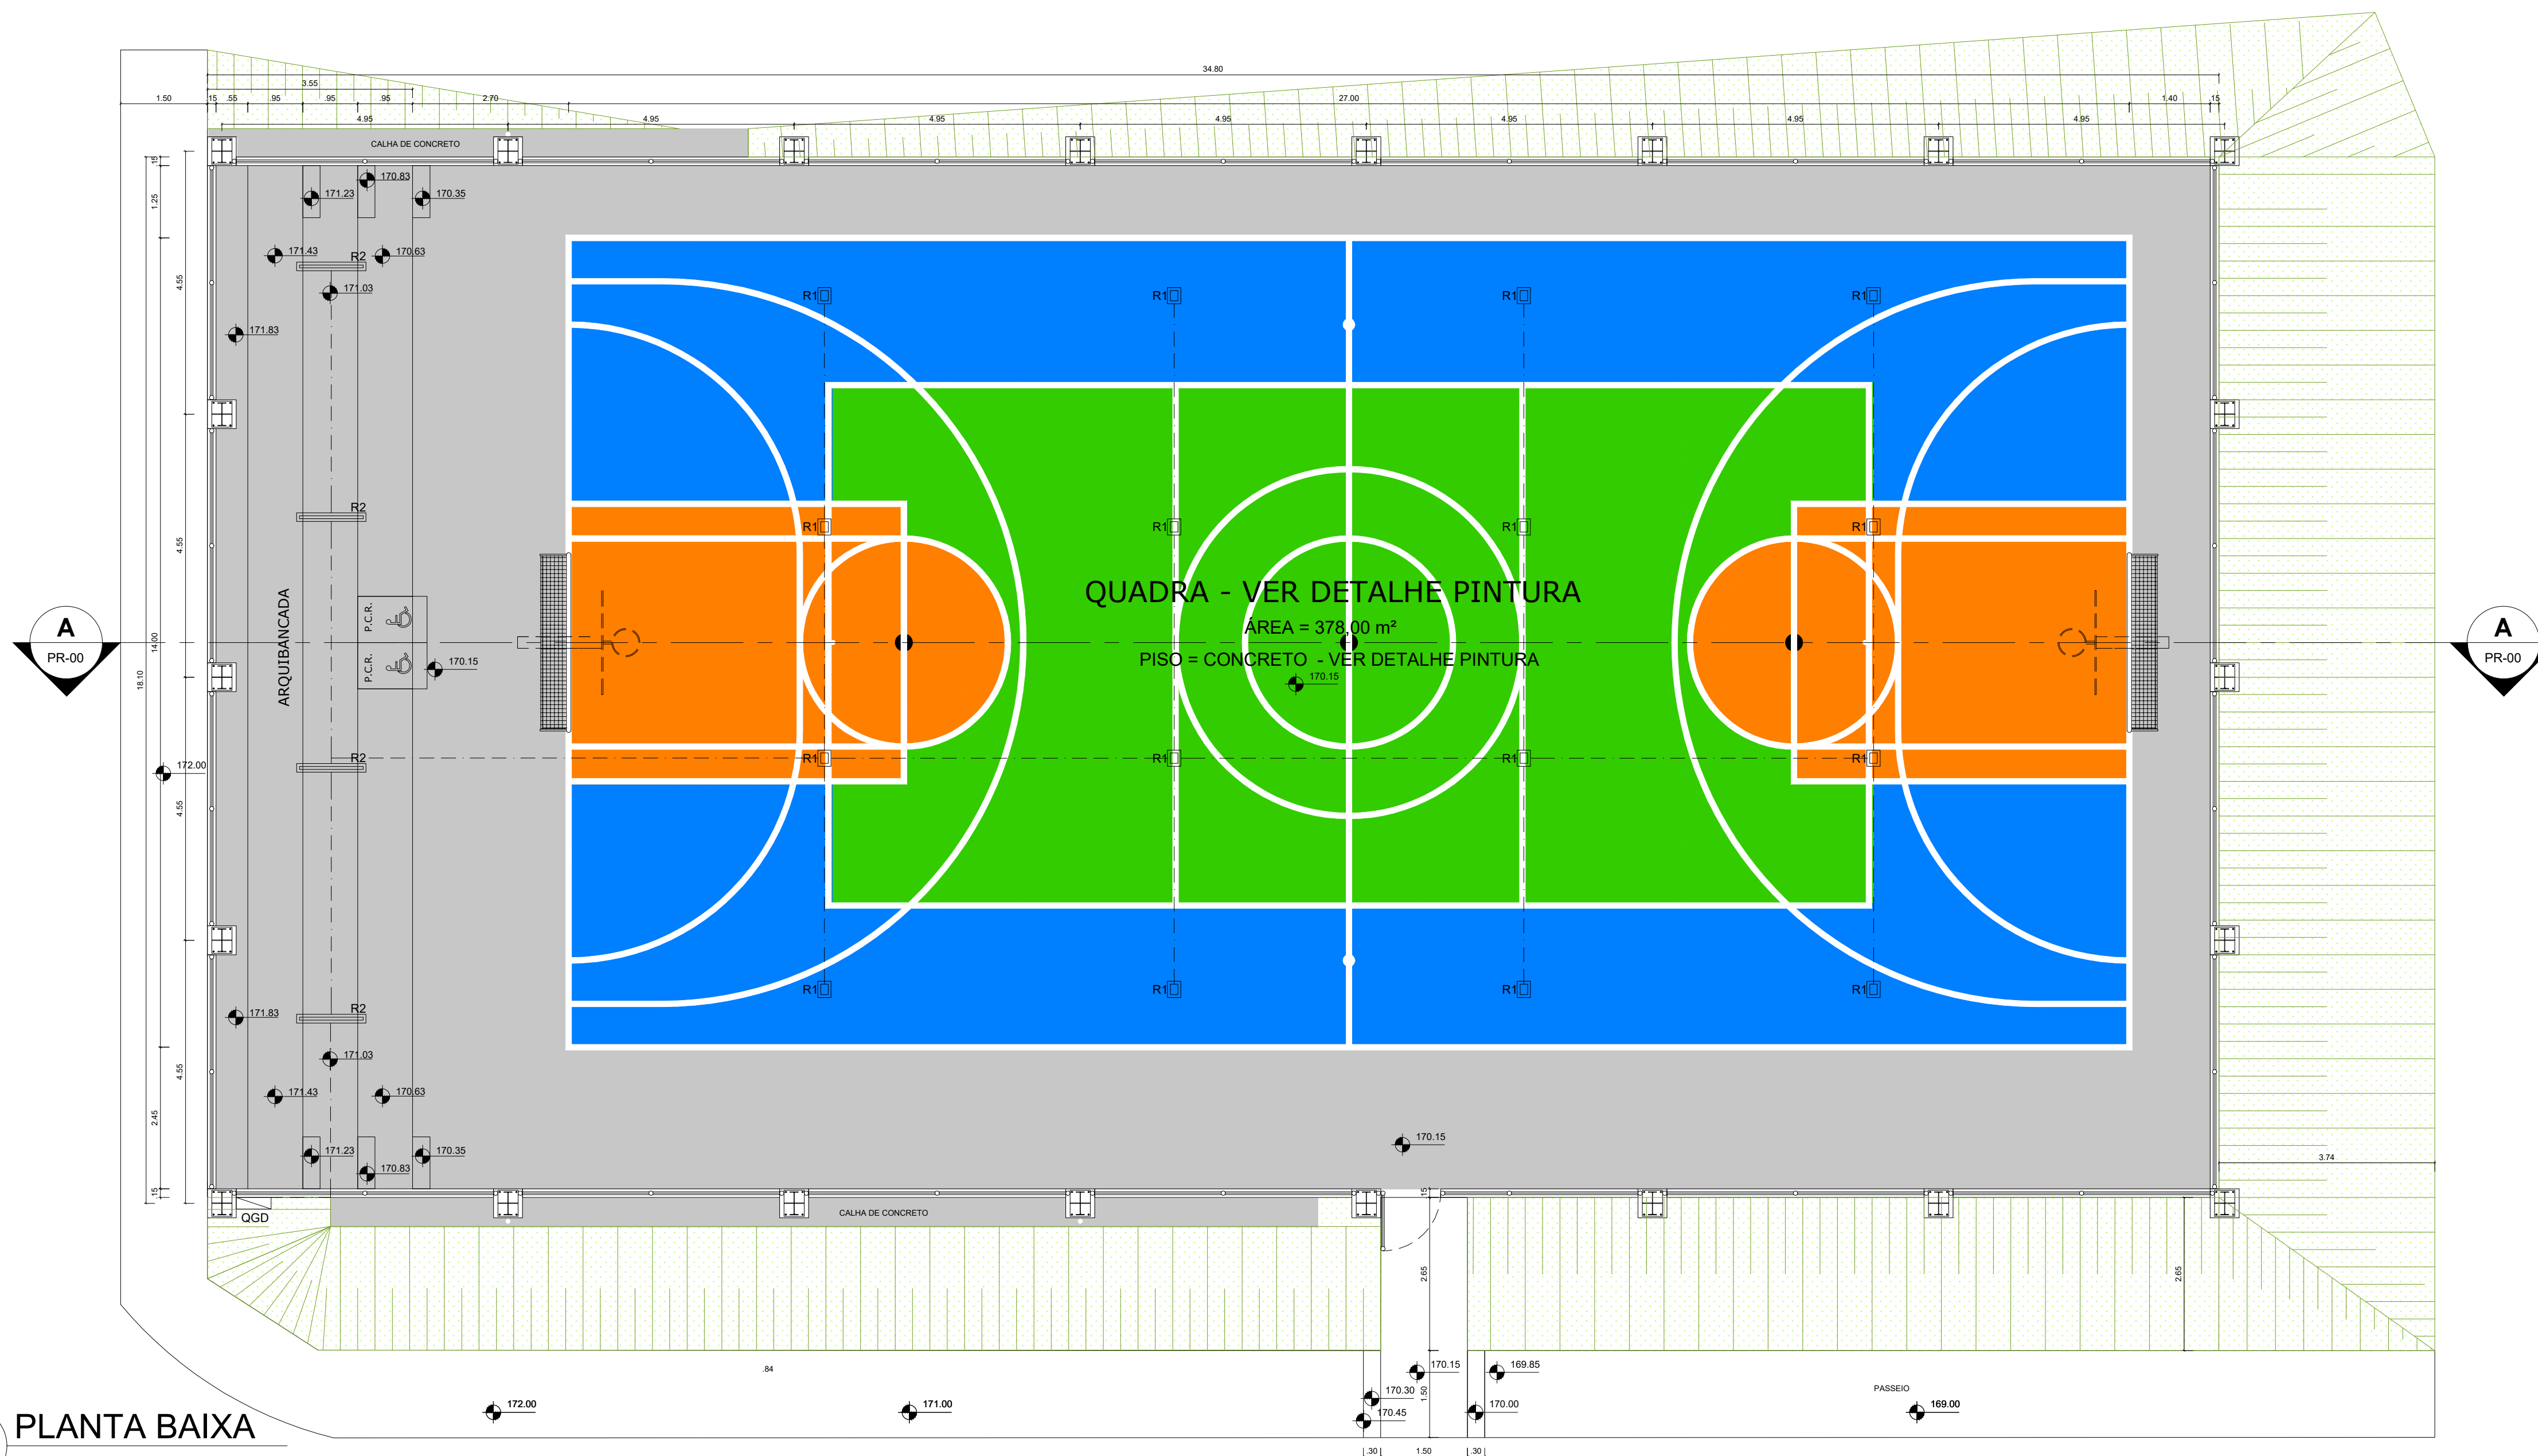

2 PLANTA BAIXA
ESCALA 1/75



PREFEITURA DE FEIRA DE SANTANA
Secretaria de Planejamento
Avenida Sampaio 344 Centro
Feira de Santana - Ba - Tel. 75 3602-8352

NOME DO PROJETO
QUADRA POLIESPORTIVA VIVEIROS

REFERÊNCIA
PROJETO DE ARQUITETURA
PLANTA BAIXA E FACHADA 1

PRANCHAS Nº

ARQ 02/07

ENDEREÇO
Rua Trinta e um, bairro Viveiros,
Feira de Santana-Bahia

RESPONSÁVEL TÉCNICO
Djavan Aragão Pereira dos Santos
DESENHO
Claudio Rôsevel Figueira dos Santos

DATA
ABR/2026

ESCALA
1/50

REVISÃO
0

ARQUIVO
QUADRA DO VIVEIROS-2