



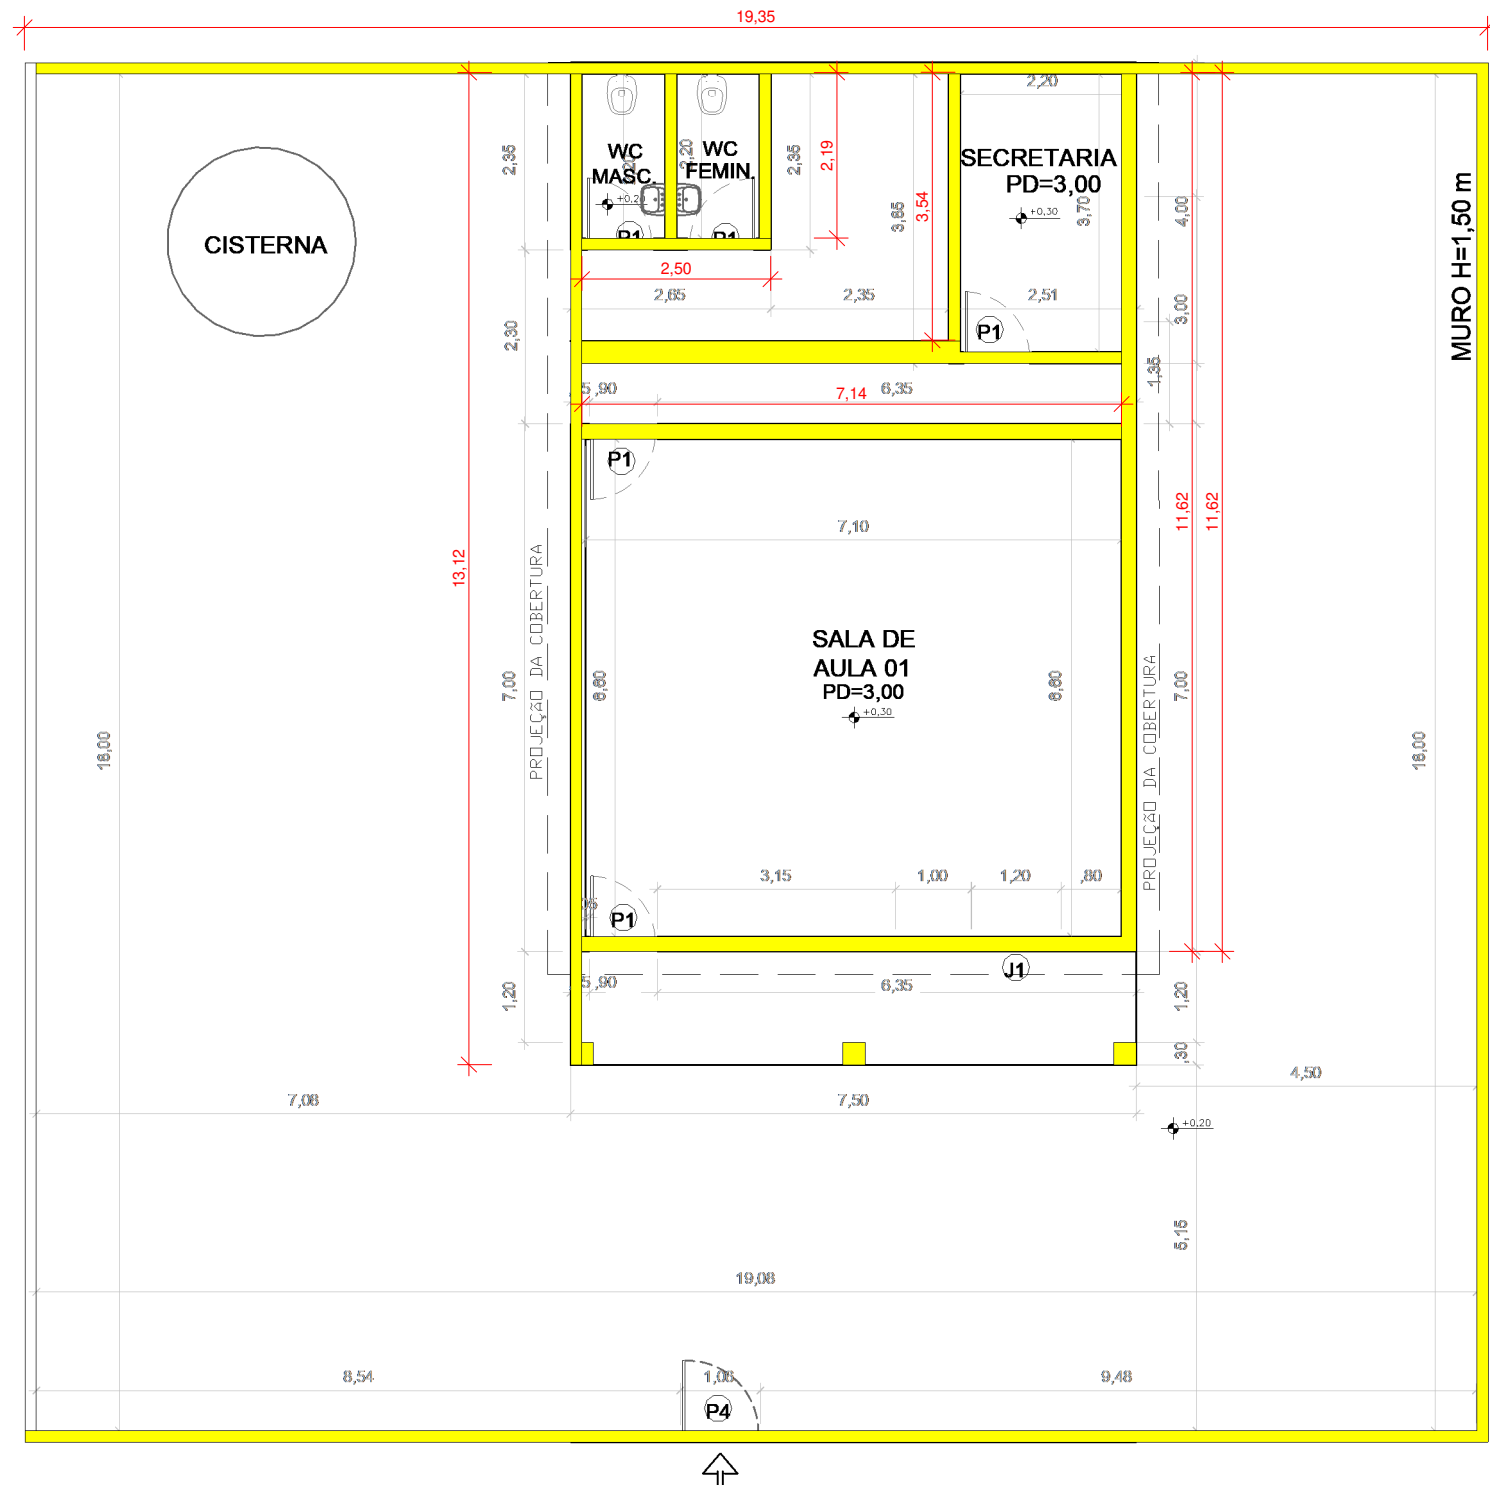


7 DEMOLIÇÃO
ESCALA 1 : 100

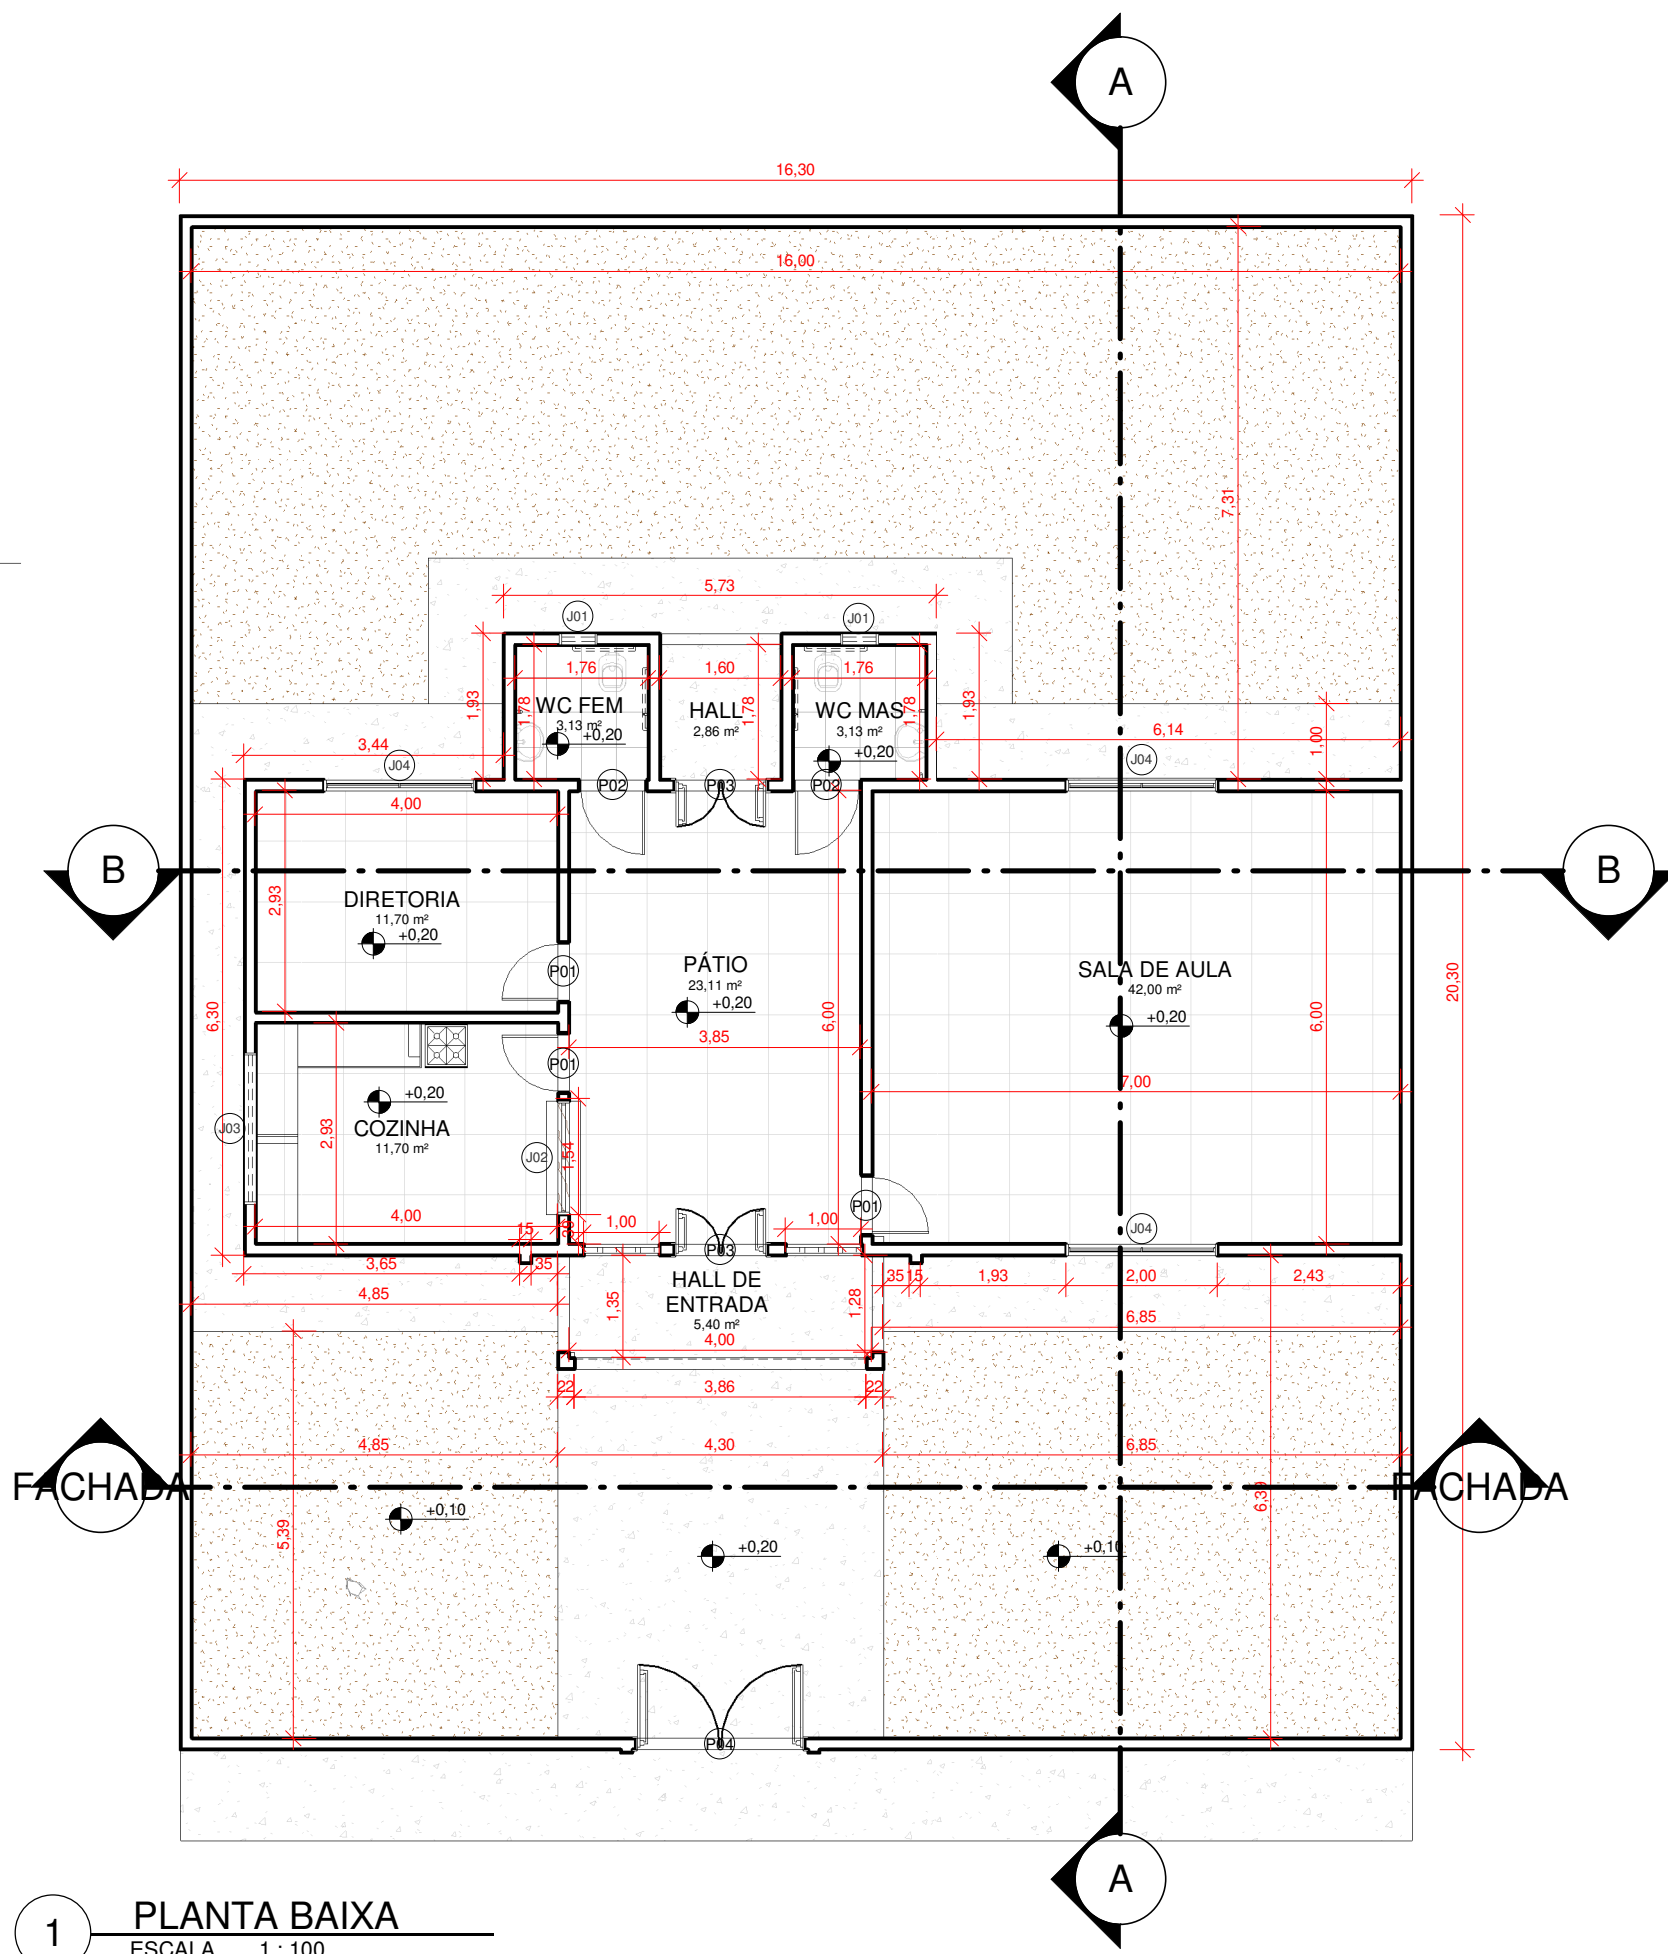

1 PLANTA BAIXA
ESCALA 1 : 100

QTO - PORTAS							
CÓD	QT	COMPRIMENTO	ALTURA	PERIMETRO	ÁREA	NÍVEL	DESCRIÇÃO
P1	2	0,800	2,100	5,000	1,68 m²	TÉRREO	Abertura vão em parede
P2	3	0,800	2,100	5,000	1,68 m²	TÉRREO	Porta de abrir de madeira, semioca com forras de madeira
P3	2	0,900	2,100	5,100	1,89 m²	TÉRREO	Porta de madeira semioca com forras de madeira
P4	2	1,200	2,100	5,400	2,52 m²	TÉRREO	Porta corta-fogo do tipo abrir, 02 folhas
P5	1	2,200	1,950	6,100	4,29 m²	TÉRREO	Porta corta-fogo do tipo abrir, 02 folhas

QTO - ESQUADRIAS TOTAIS							
CÓD	QT	COMPRIMENTO	ALTURA	PEITORIL	PERIMETRO	ÁREA	DESCRIÇÃO
J01	2	0,500	0,500	1,600	2,000	0,25 m²	Janela de Abrir em alumínio e vidro
J02	1	1,500	1,200	0,800	3,500	1,80 m²	Janela de Abrir em alumínio e vidro
J03	1	2,000	0,500	1,600	4,100	1,00 m²	Janela de Abrir em alumínio e vidro
J04	3	2,000	1,000	1,100	6,000	2,00 m²	Janela de Abrir em alumínio e vidro

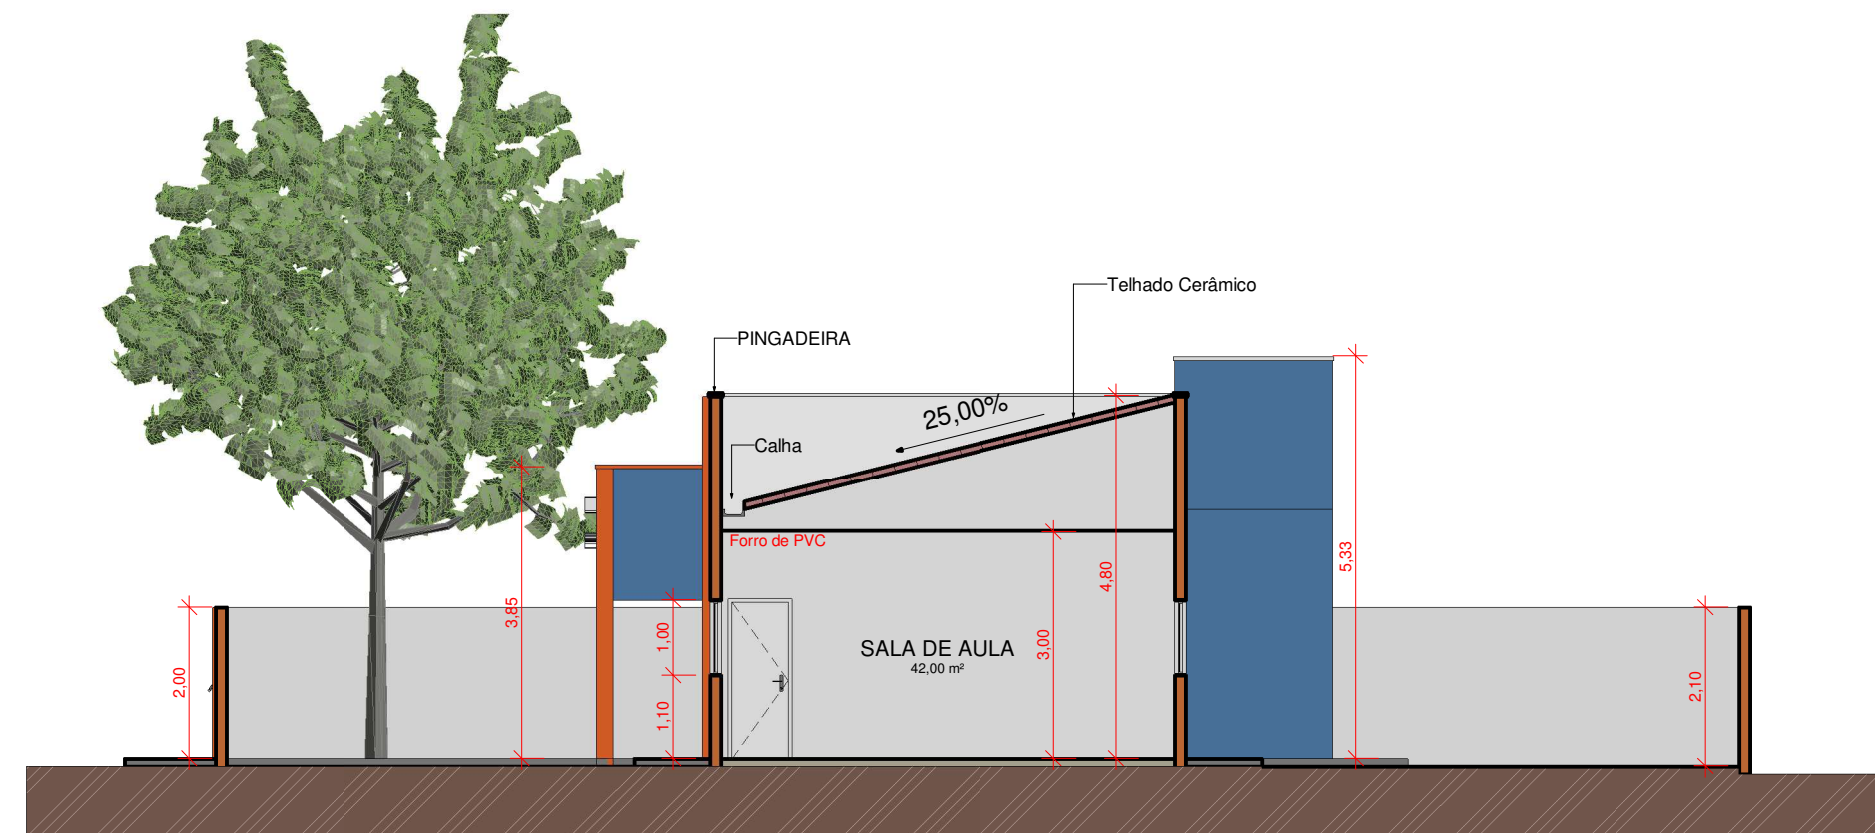


2 A
ESCALA 1 : 100




3 B
ESCALA 1 : 100



4 FACHADA
ESCALA 1 : 100

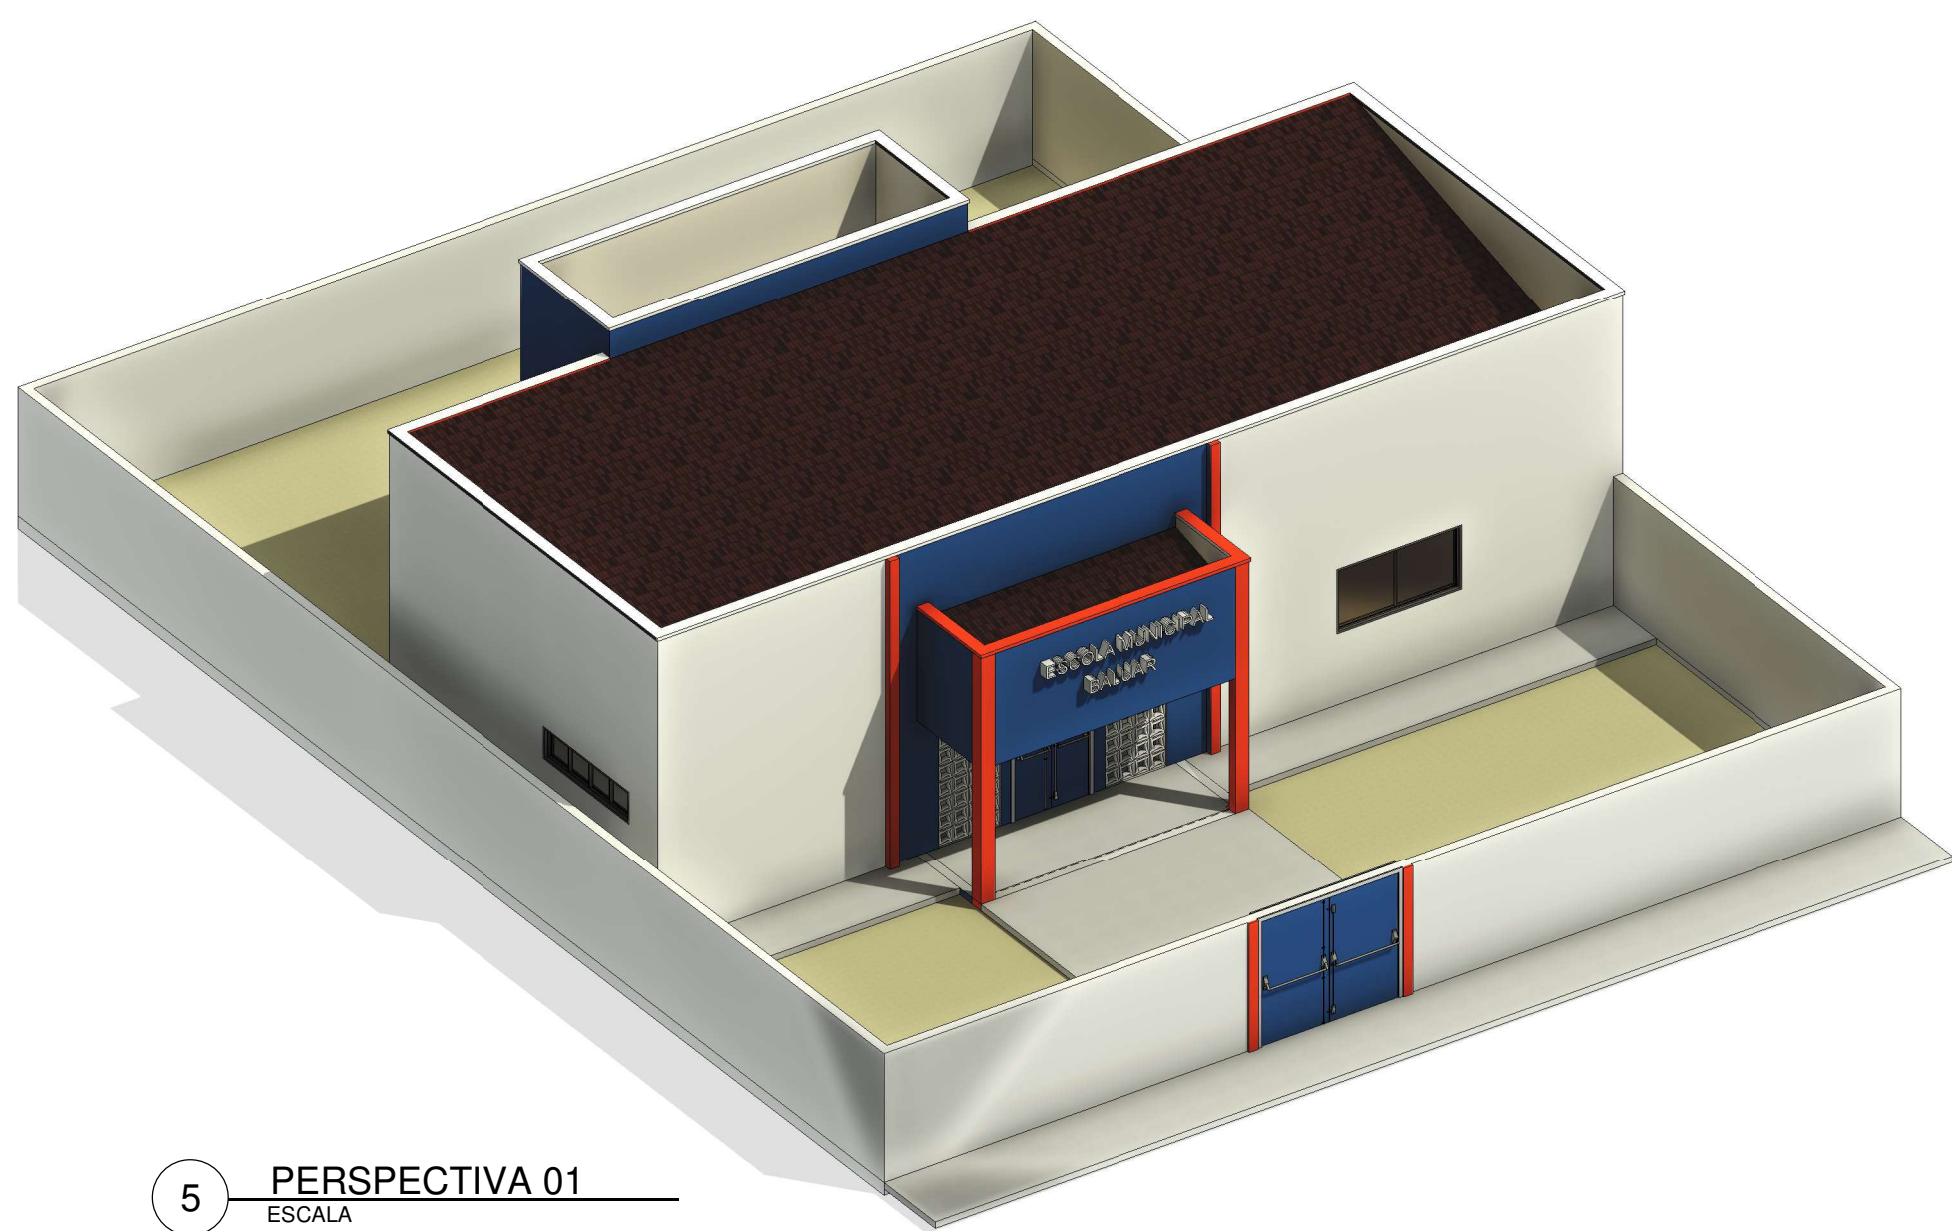

5 PERSPECTIVA 01
ESCALA

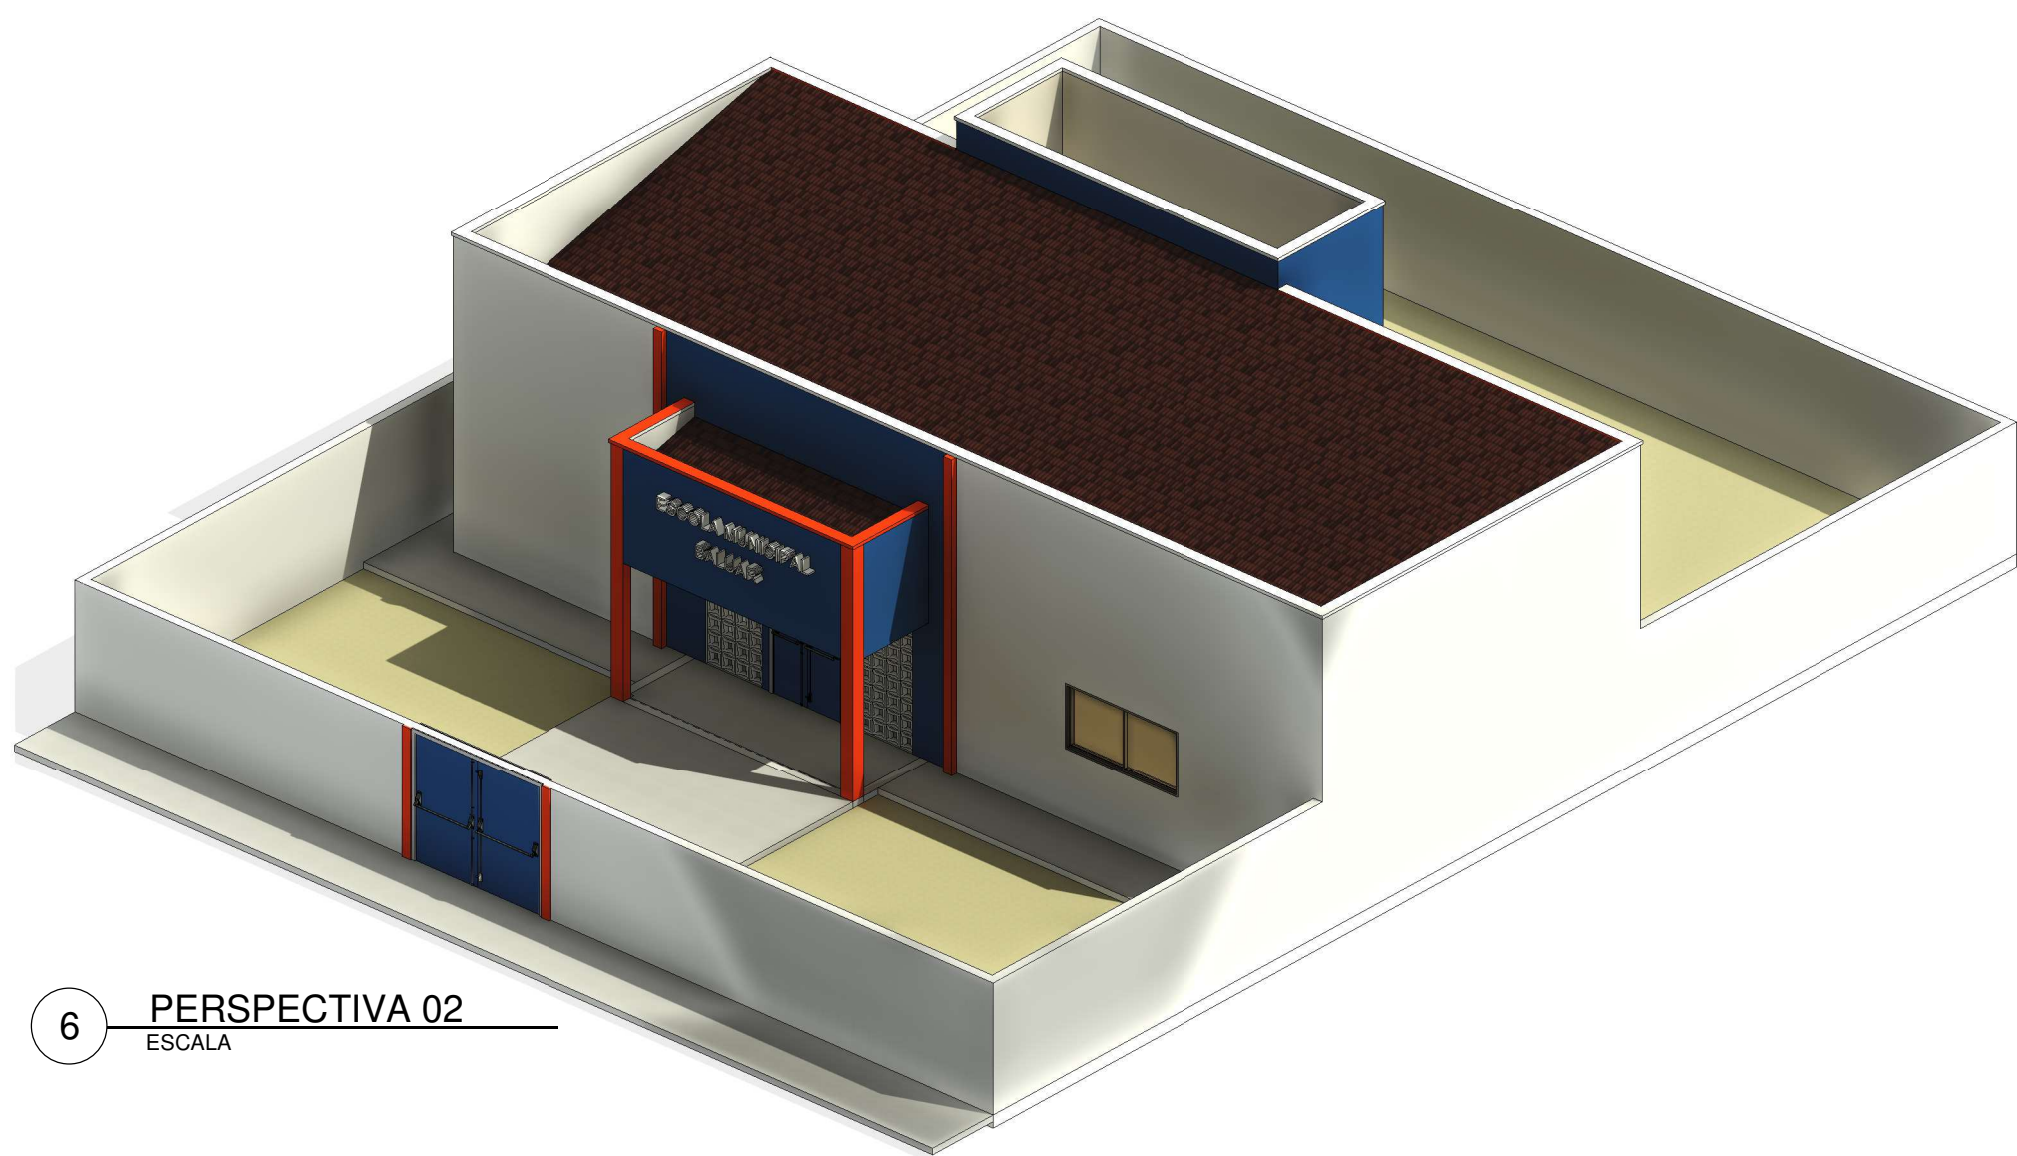

6 PERSPECTIVA 02
ESCALA



PREFEITURA MUNICIPAL
DE CAMPO ALEGRE DE LOURDES-BA

OBRA: REFORMA DA ESCOLA
MUNICIPAL BALUAR

LOCAL: POVOADO CURRAIS,
CAMPO ALEGRE DE
LOURDES - BAHIA

Título: Projeto arquitetônico	Escala: 1 : 100	Data:
Desenho: Iara Negreiros	Responsável Técnico: Allane Brito	Folha: 01

PMCAL

SEÇÃO DE ARQUIVO