




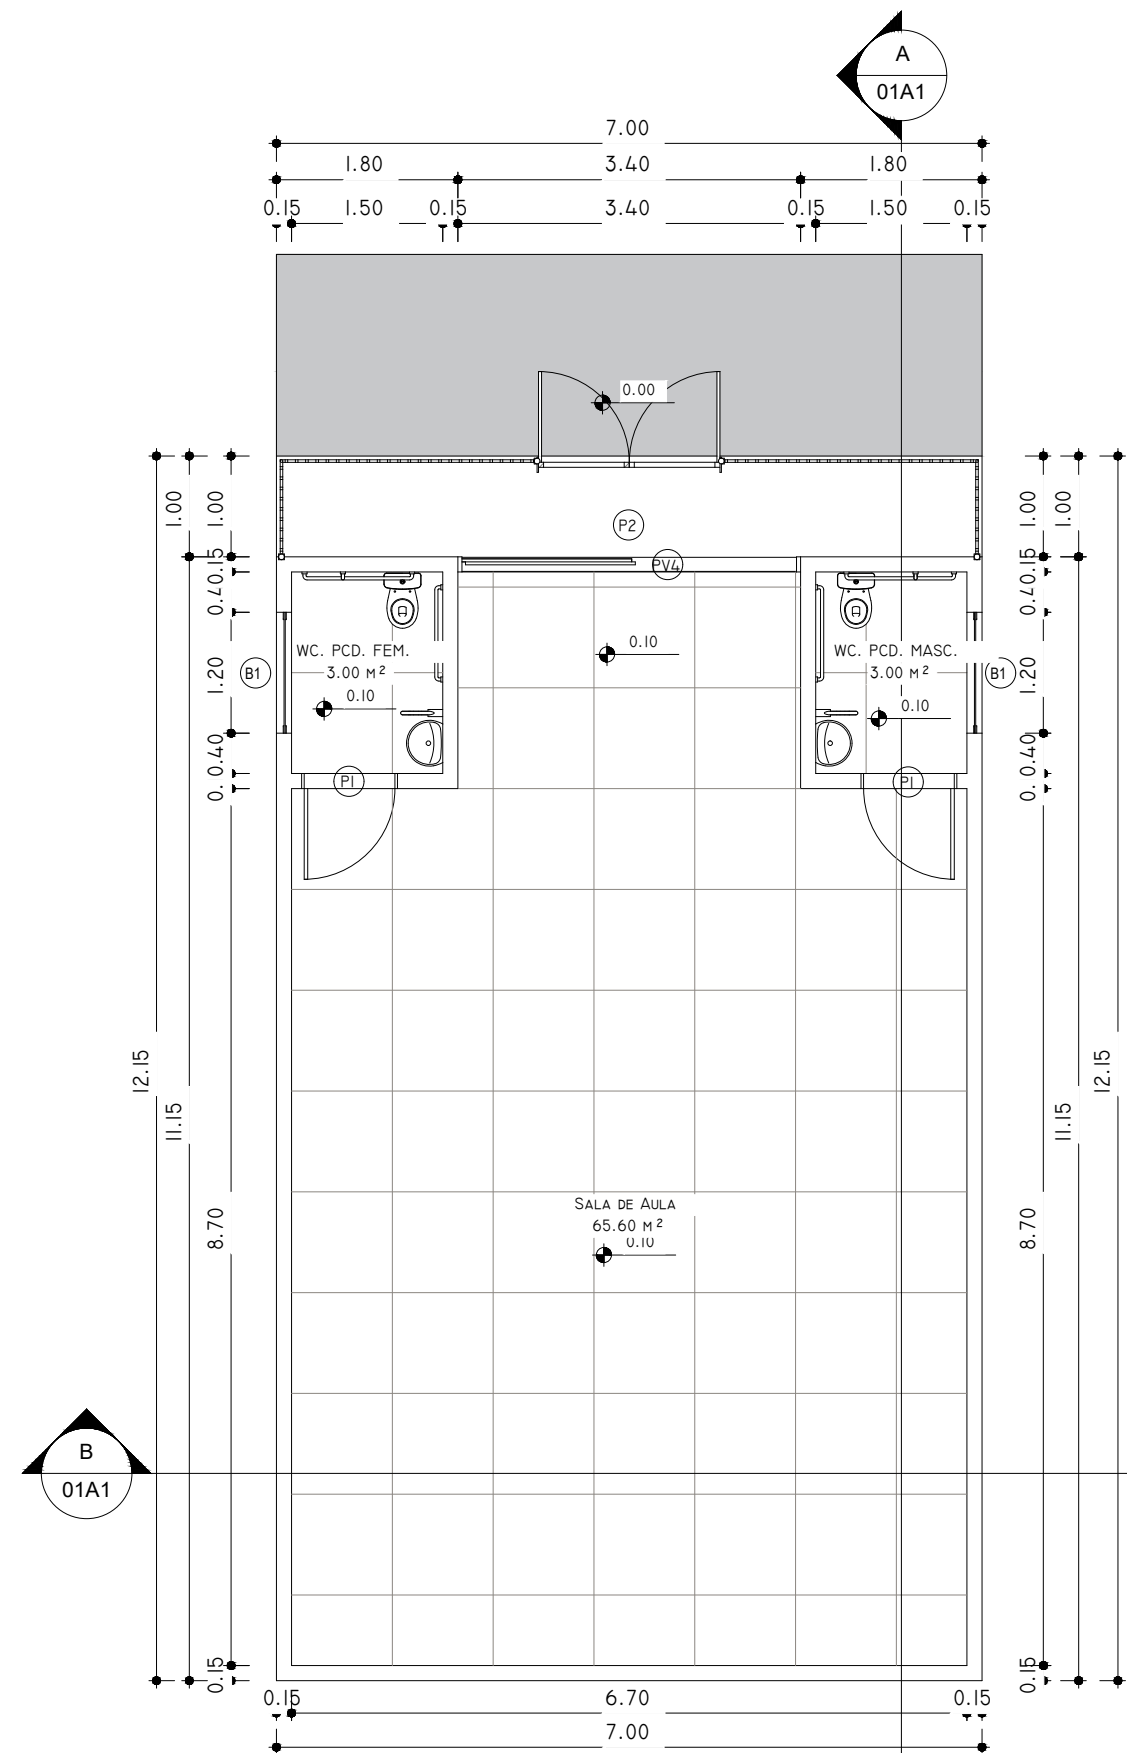


1 PLANTA BAIXA
1 : 75

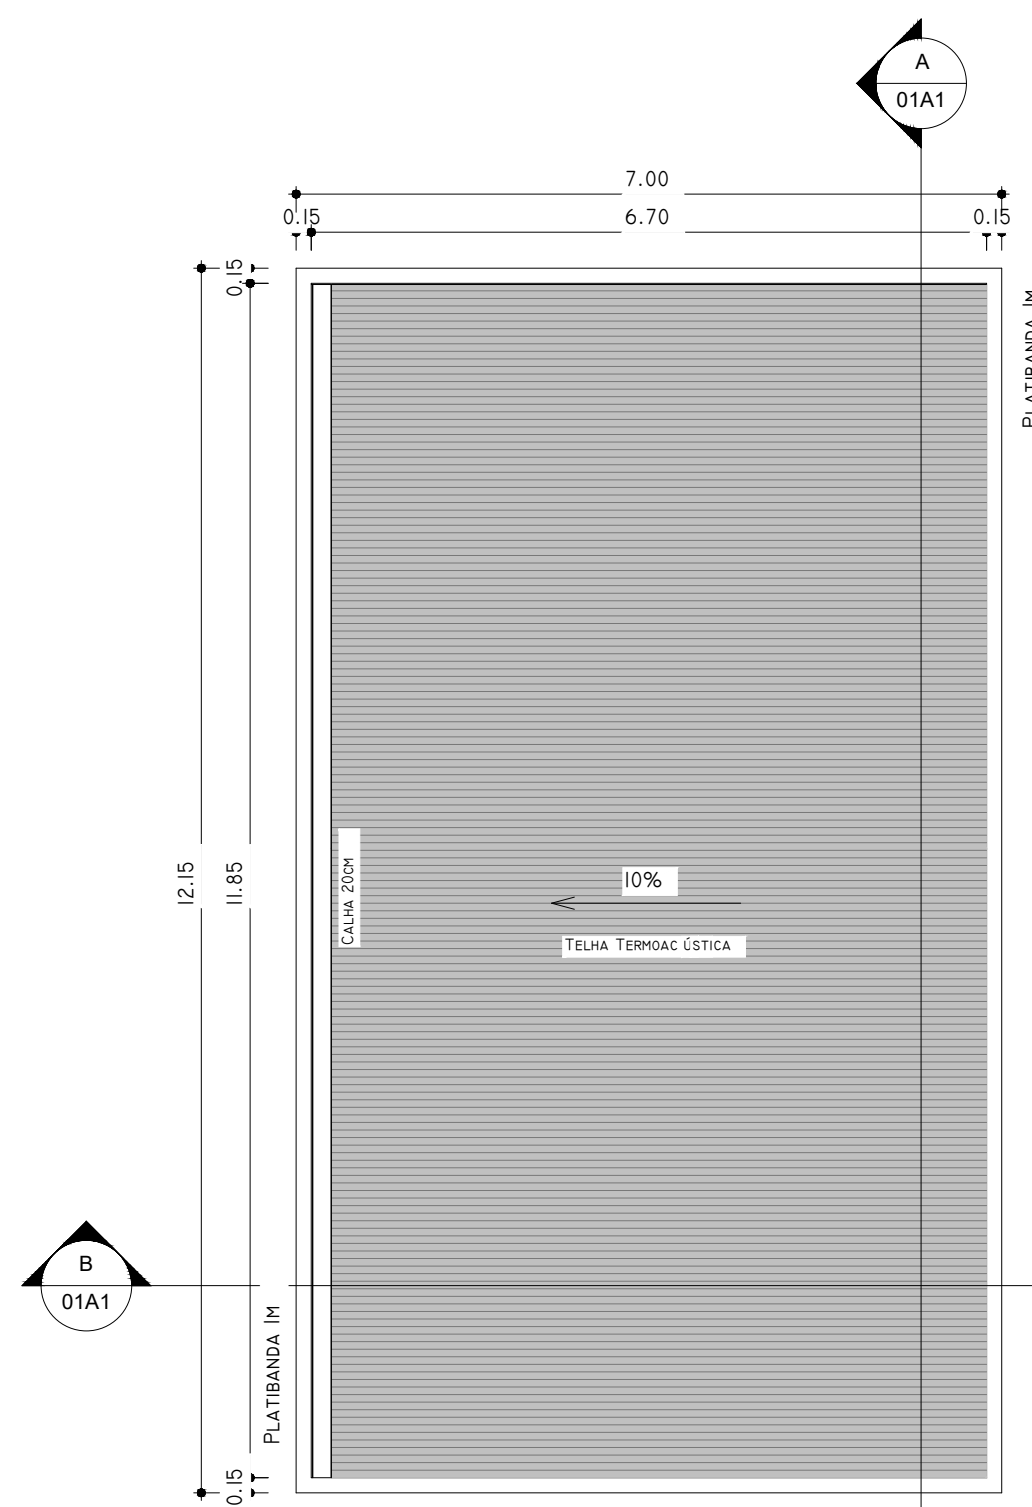


2 PLANTA DE COBERTURA
1 : 75

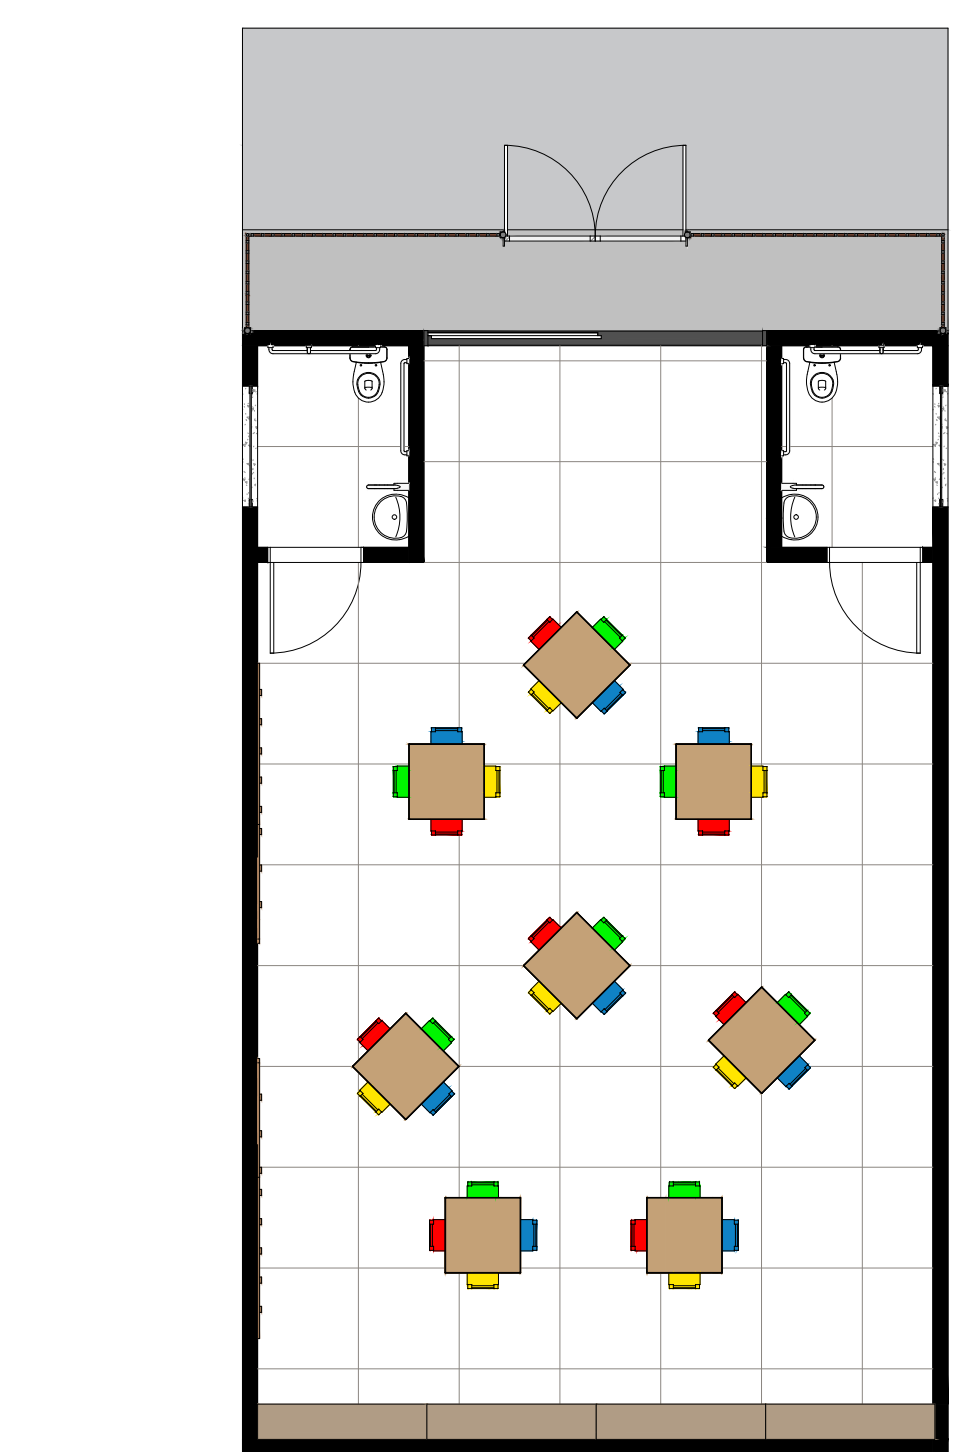


3 PLANTA DE LAYOUT
1 : 75

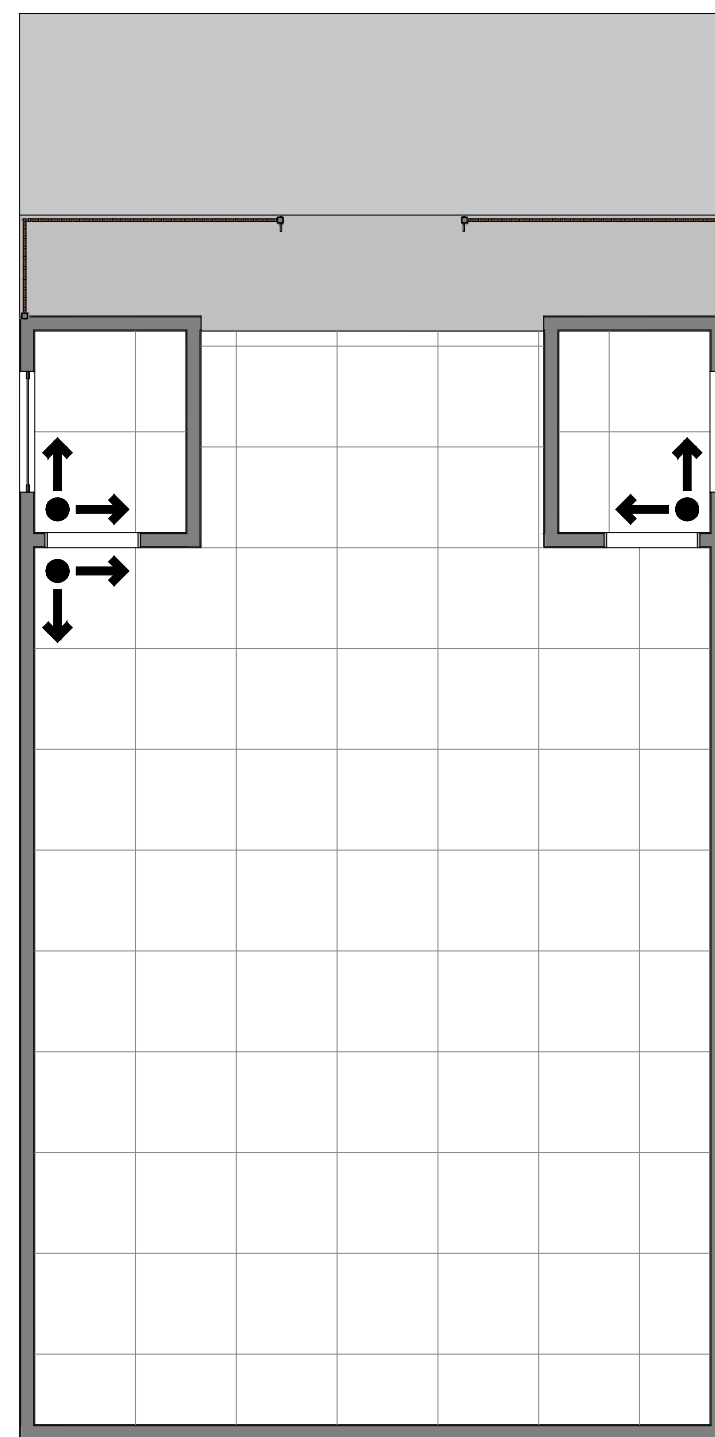

4 PLANTA DE MATERIAIS
1 : 75

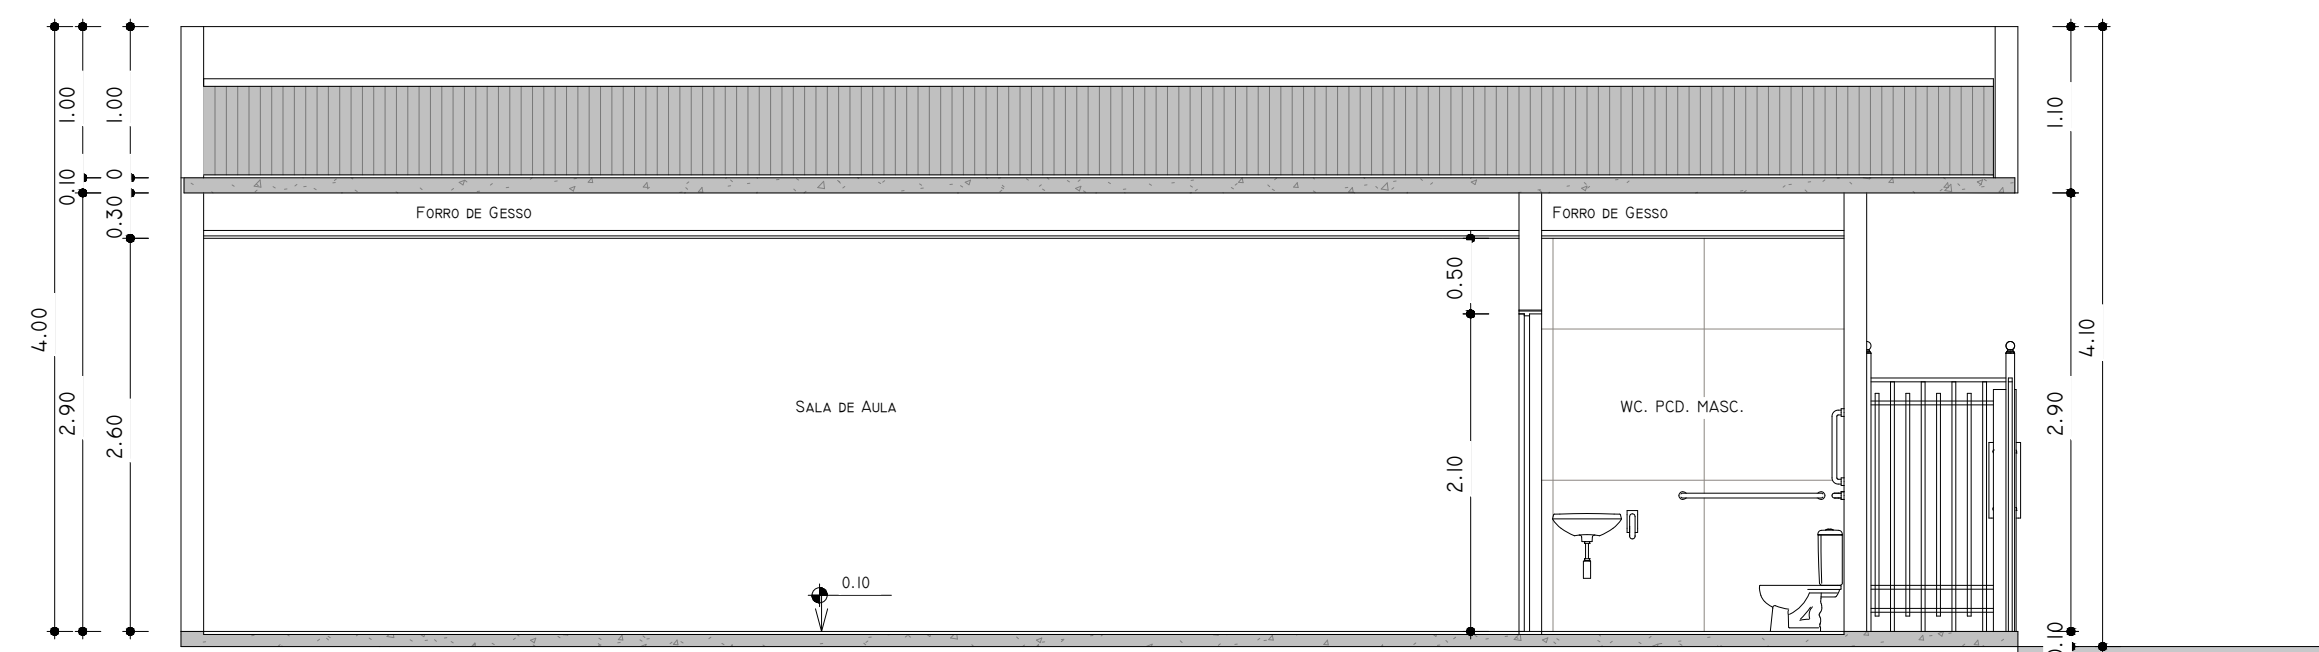

5 CORTE A
1 : 50

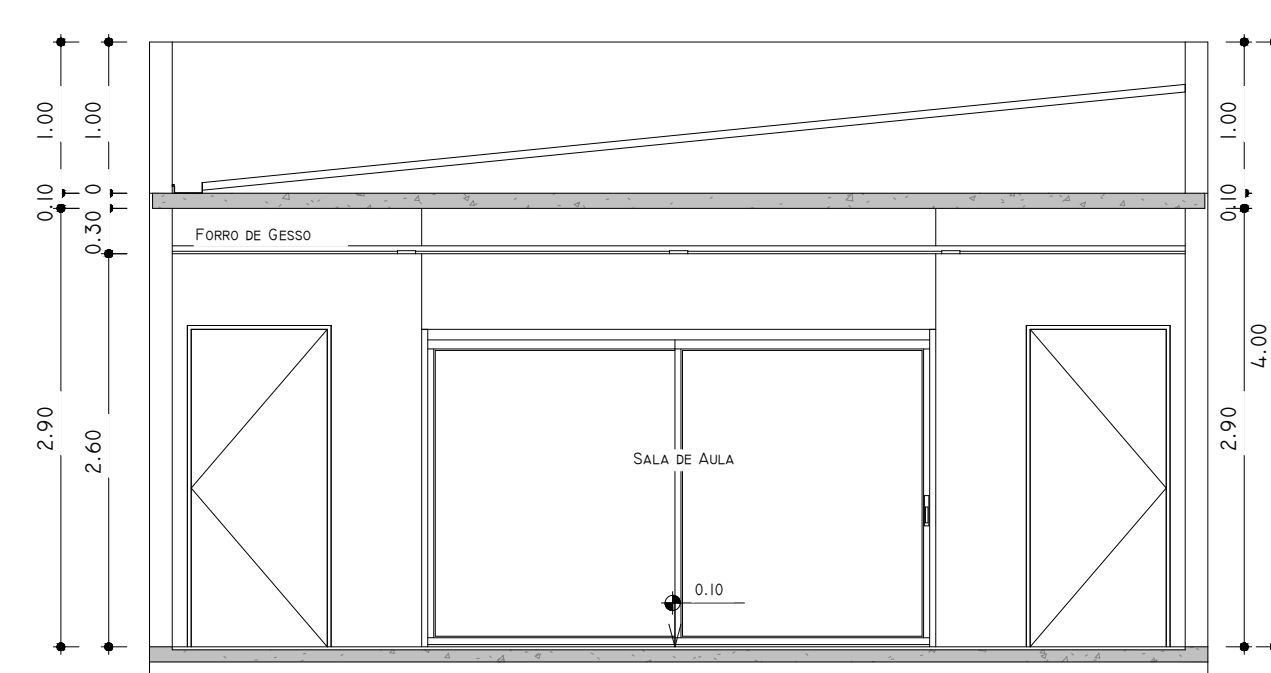

6 CORTE B
1 : 50

LEGENDA DE JANELAS			
ID	TIPO	DIMENSÃO (M)	QUANT.
B1	BASCULANTE PIVOTANTE	1.20 x 0.60 x 1.20	2
TOTAL: 2			
LEGENDA DE PORTA			
ID	TIPO	DIMENSÃO (M)	QUANT.
P1	PORTA DE GIRO UMA FOLHA	0.90 x 2.10	2
P2	PORTÃO DE GIRO DUAS FOLHAS	1.80 x 1.60	1
PV4	PORTA DE CORRER DUAS FOLHAS	3.40 x 2.10	1
TOTAL: 4			
MOBILIÁRIOS E EQUIPAMENTOS			
COD.	DESCRIÇÃO	QUANT.	
H1	BACIA PARA CAIXA ACOPADA INFANTIL	2	
H3	SANFONAS DE APOIO PRÓXIMO A BACIA SANITÁRIA	2	
H5	CUBA DE PAREDE	2	
M1	JOGO MESINHA INFANTIL COM QUATRO CADEIRAS	8	
M2	ESTANTE COM PRATELEIRAS 1.68m	4	

Sandro Pandini Sartore Junior
ENGENHEIRO CIVIL
CREA: 0521278210

REV	DATA	DESCRIÇÃO
R00	20.01.2026	EMIÇÃO INICIAL

**PRISMA** PRISMA PROJETOS E SERVIÇOS
SERVIÇOS & PROJETOS
[71] 99701-8071 contato@prismaprojeto.com.br

ENGENHARIA

PROPRIETÁRIO
PREFEITURA MUNICIPAL DE CARDEAL DA SILVA

DESCRIÇÃO DA PRANCHA
PROJETO ARQUITETONICO

SALA MULTI DISCIPLINAR			
DESENHO SANDRO PANDINI	DATA JAN/2026	ESCALA 1/50	PRANCHA 01
RESP. TÉCNICO SANDRO PANDINI	CREA 0521278210	ARQUIVO 154-002-PRJ-ARQ-SMD-R00	