


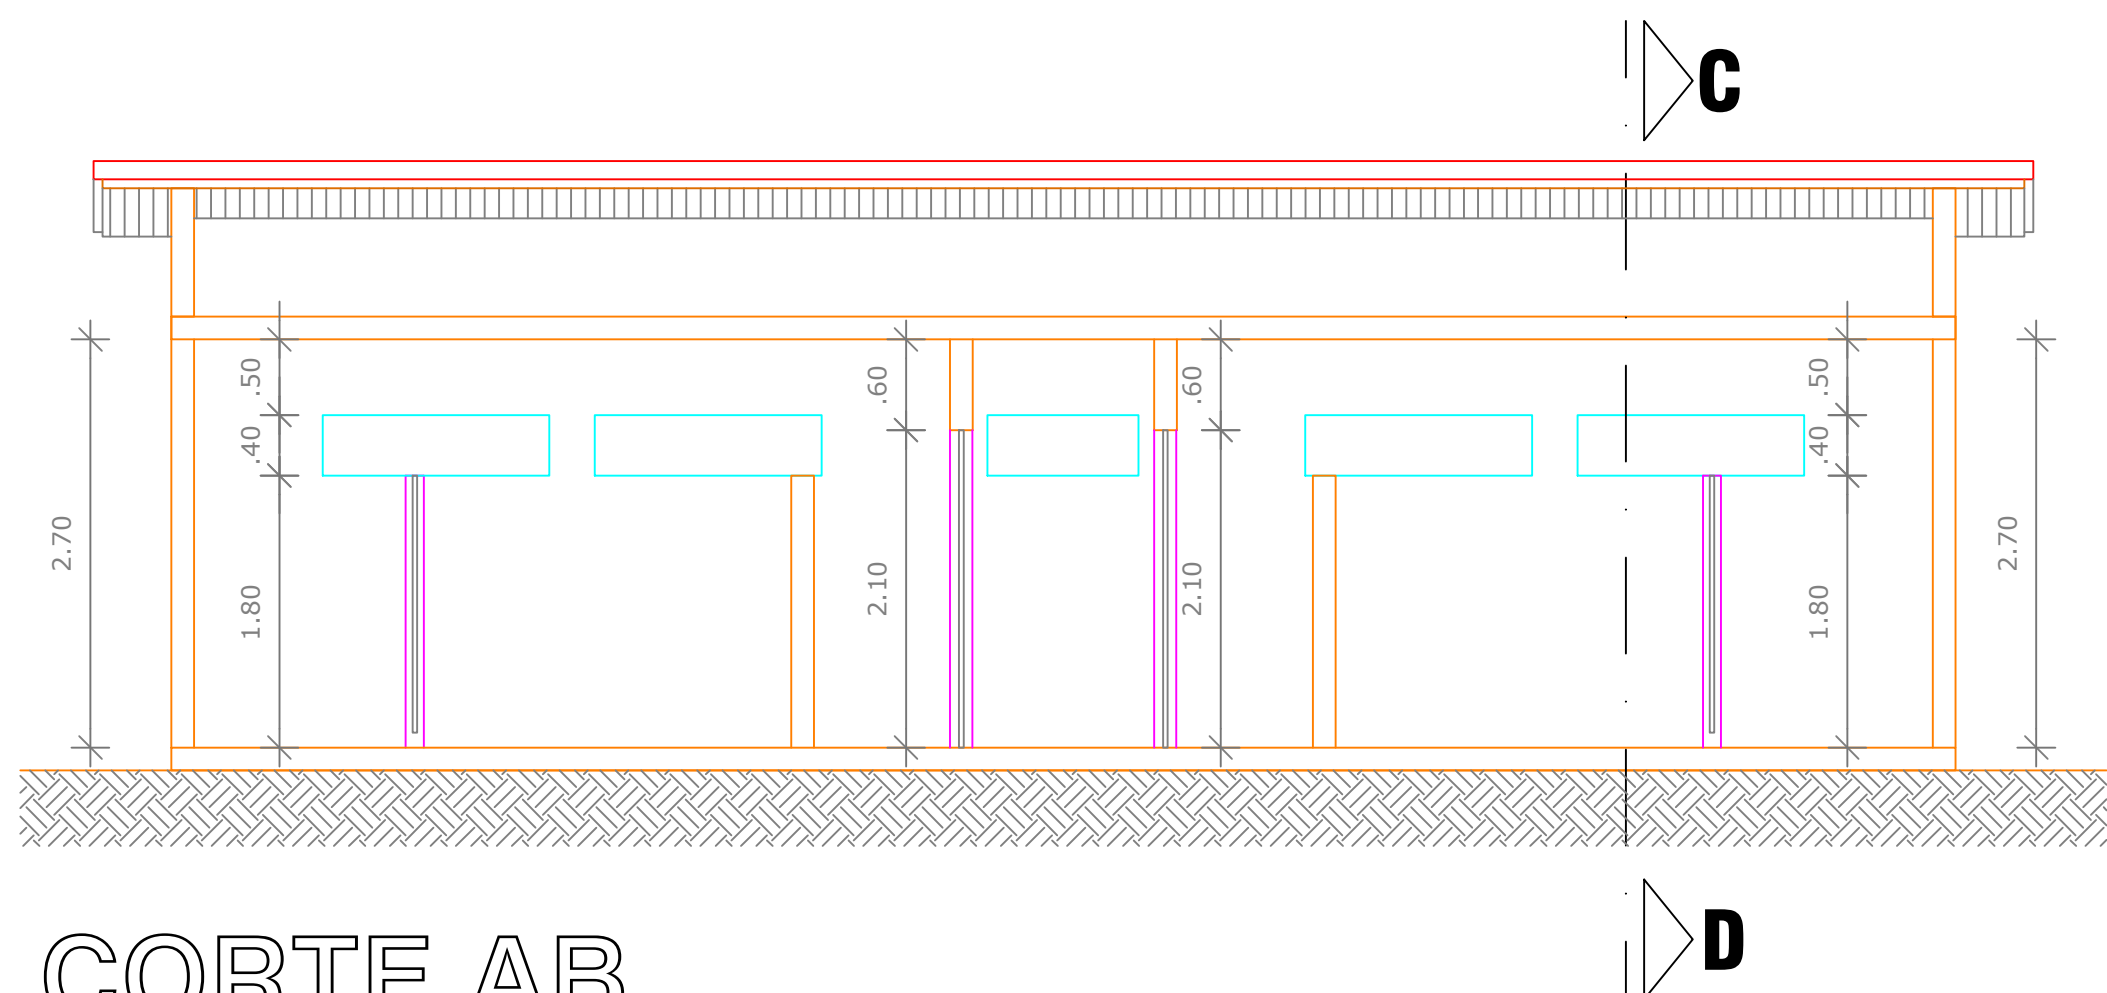


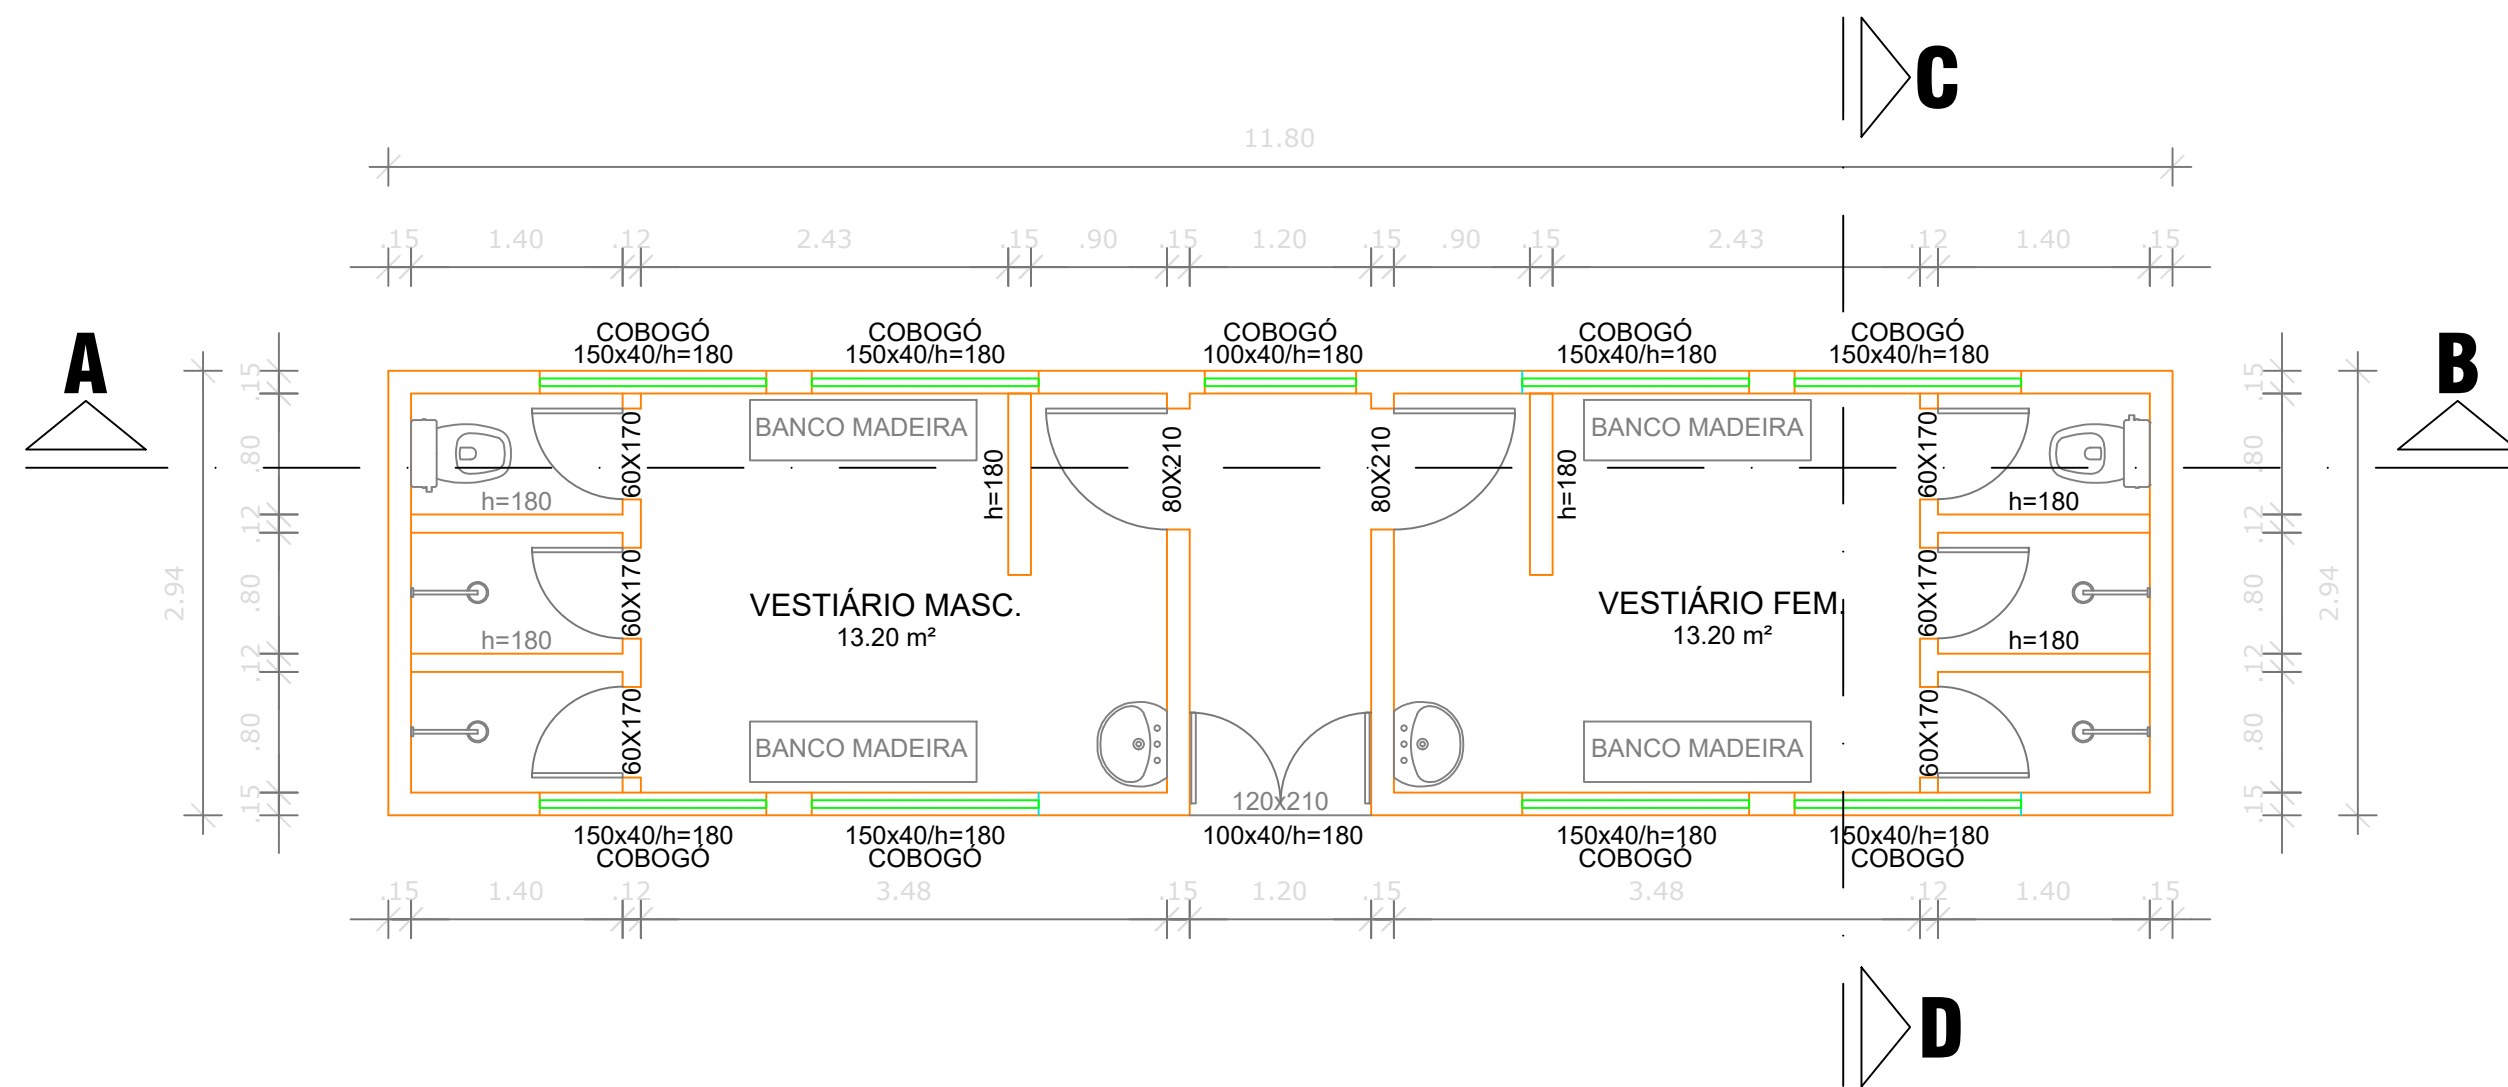

CORTE AB
ESCALA 1/50

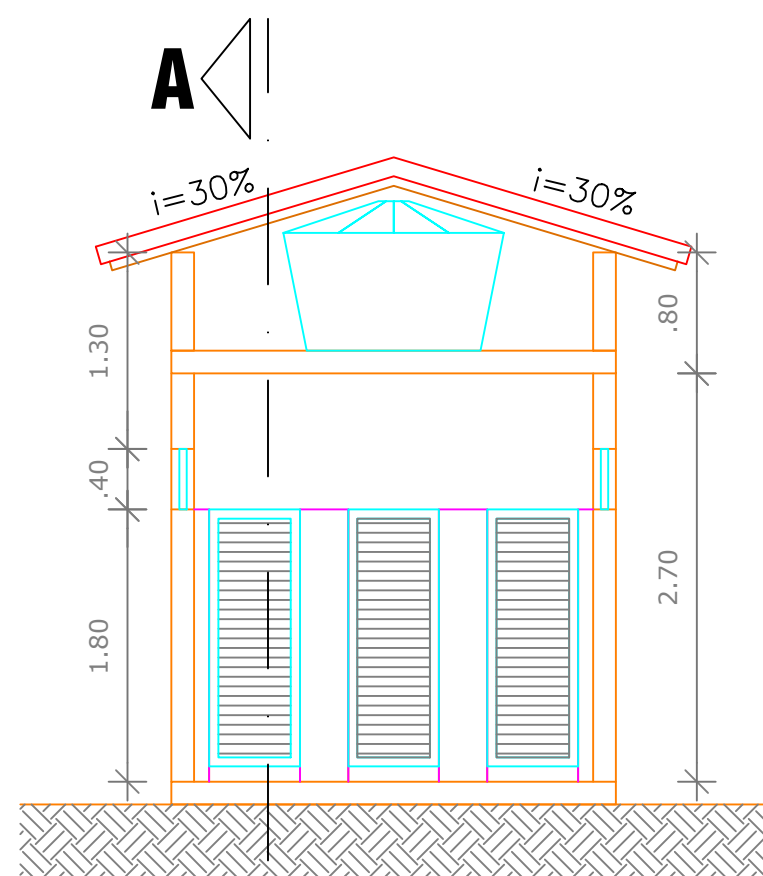

CORTE CD
ESCALA 1/50

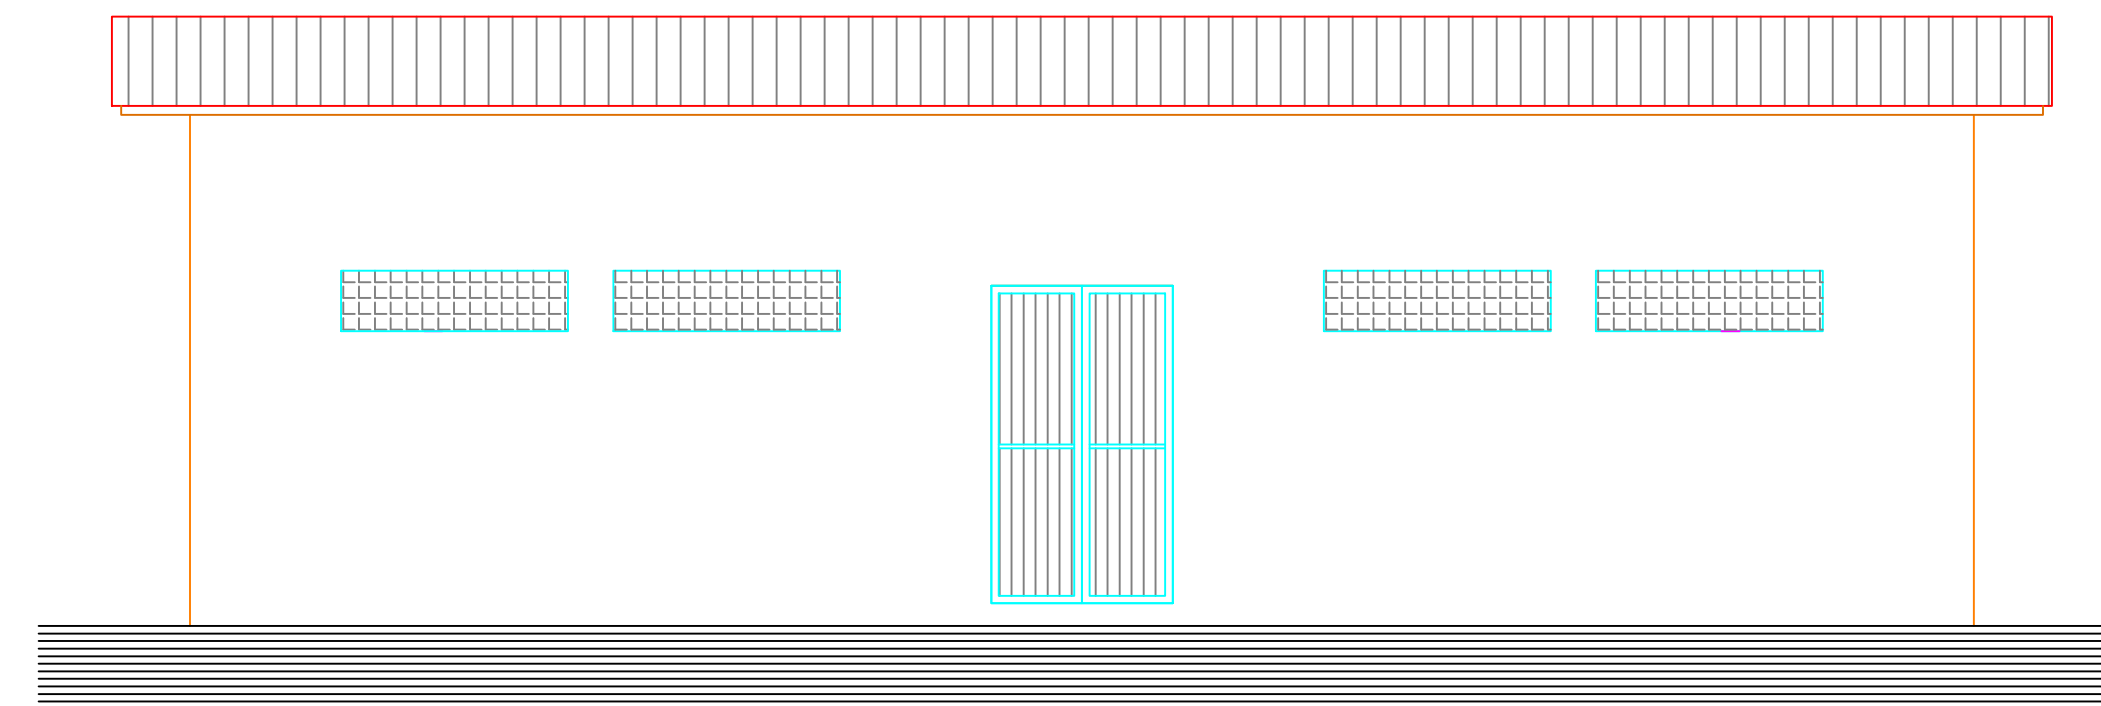

FACHADA FRONTAL
ESCALA 1/50

PROPRIETÁRIO: 
PROJETO: JOSÉ FERREIRA DE JESUS FILHO
CONSTRUTOR: CREA:

J F Arquitetura & Engenharia
Tel: 71-99617-8031(Vivo)WhatsApp: 71-99348-9031(Vivo) Email: jfarqeng@gmail.com

QUADRA MUNICIPAL IBATUÍ - ENTRE RIOS
VESTIÁRIO - PLANTA BAIXA, CORTES E FACHADA

MUNICÍPIO ENTRE RIOS - GESTÃO: MANOELITO ARGOLLO DOS SANTOS JÚNIOR

ENDEREÇO: RUA OLINDA, S/N.* - CENTRO - ENTRE RIOS - BAHIA.

DATA: JUL-2026 APROVADO EM: ESCALA: 01/75-A.1 ARQUIVO: Proj ESTR_Quadra_ibatui-00.dwg REVISÃO: 00 - 31/07/2026

05