


QUIOSQUE COBERTURA
1/50

QUIOSQUE - PLANTA BAIXA
1/50



QUIOSQUE - PLANTA BAIXA
1/50

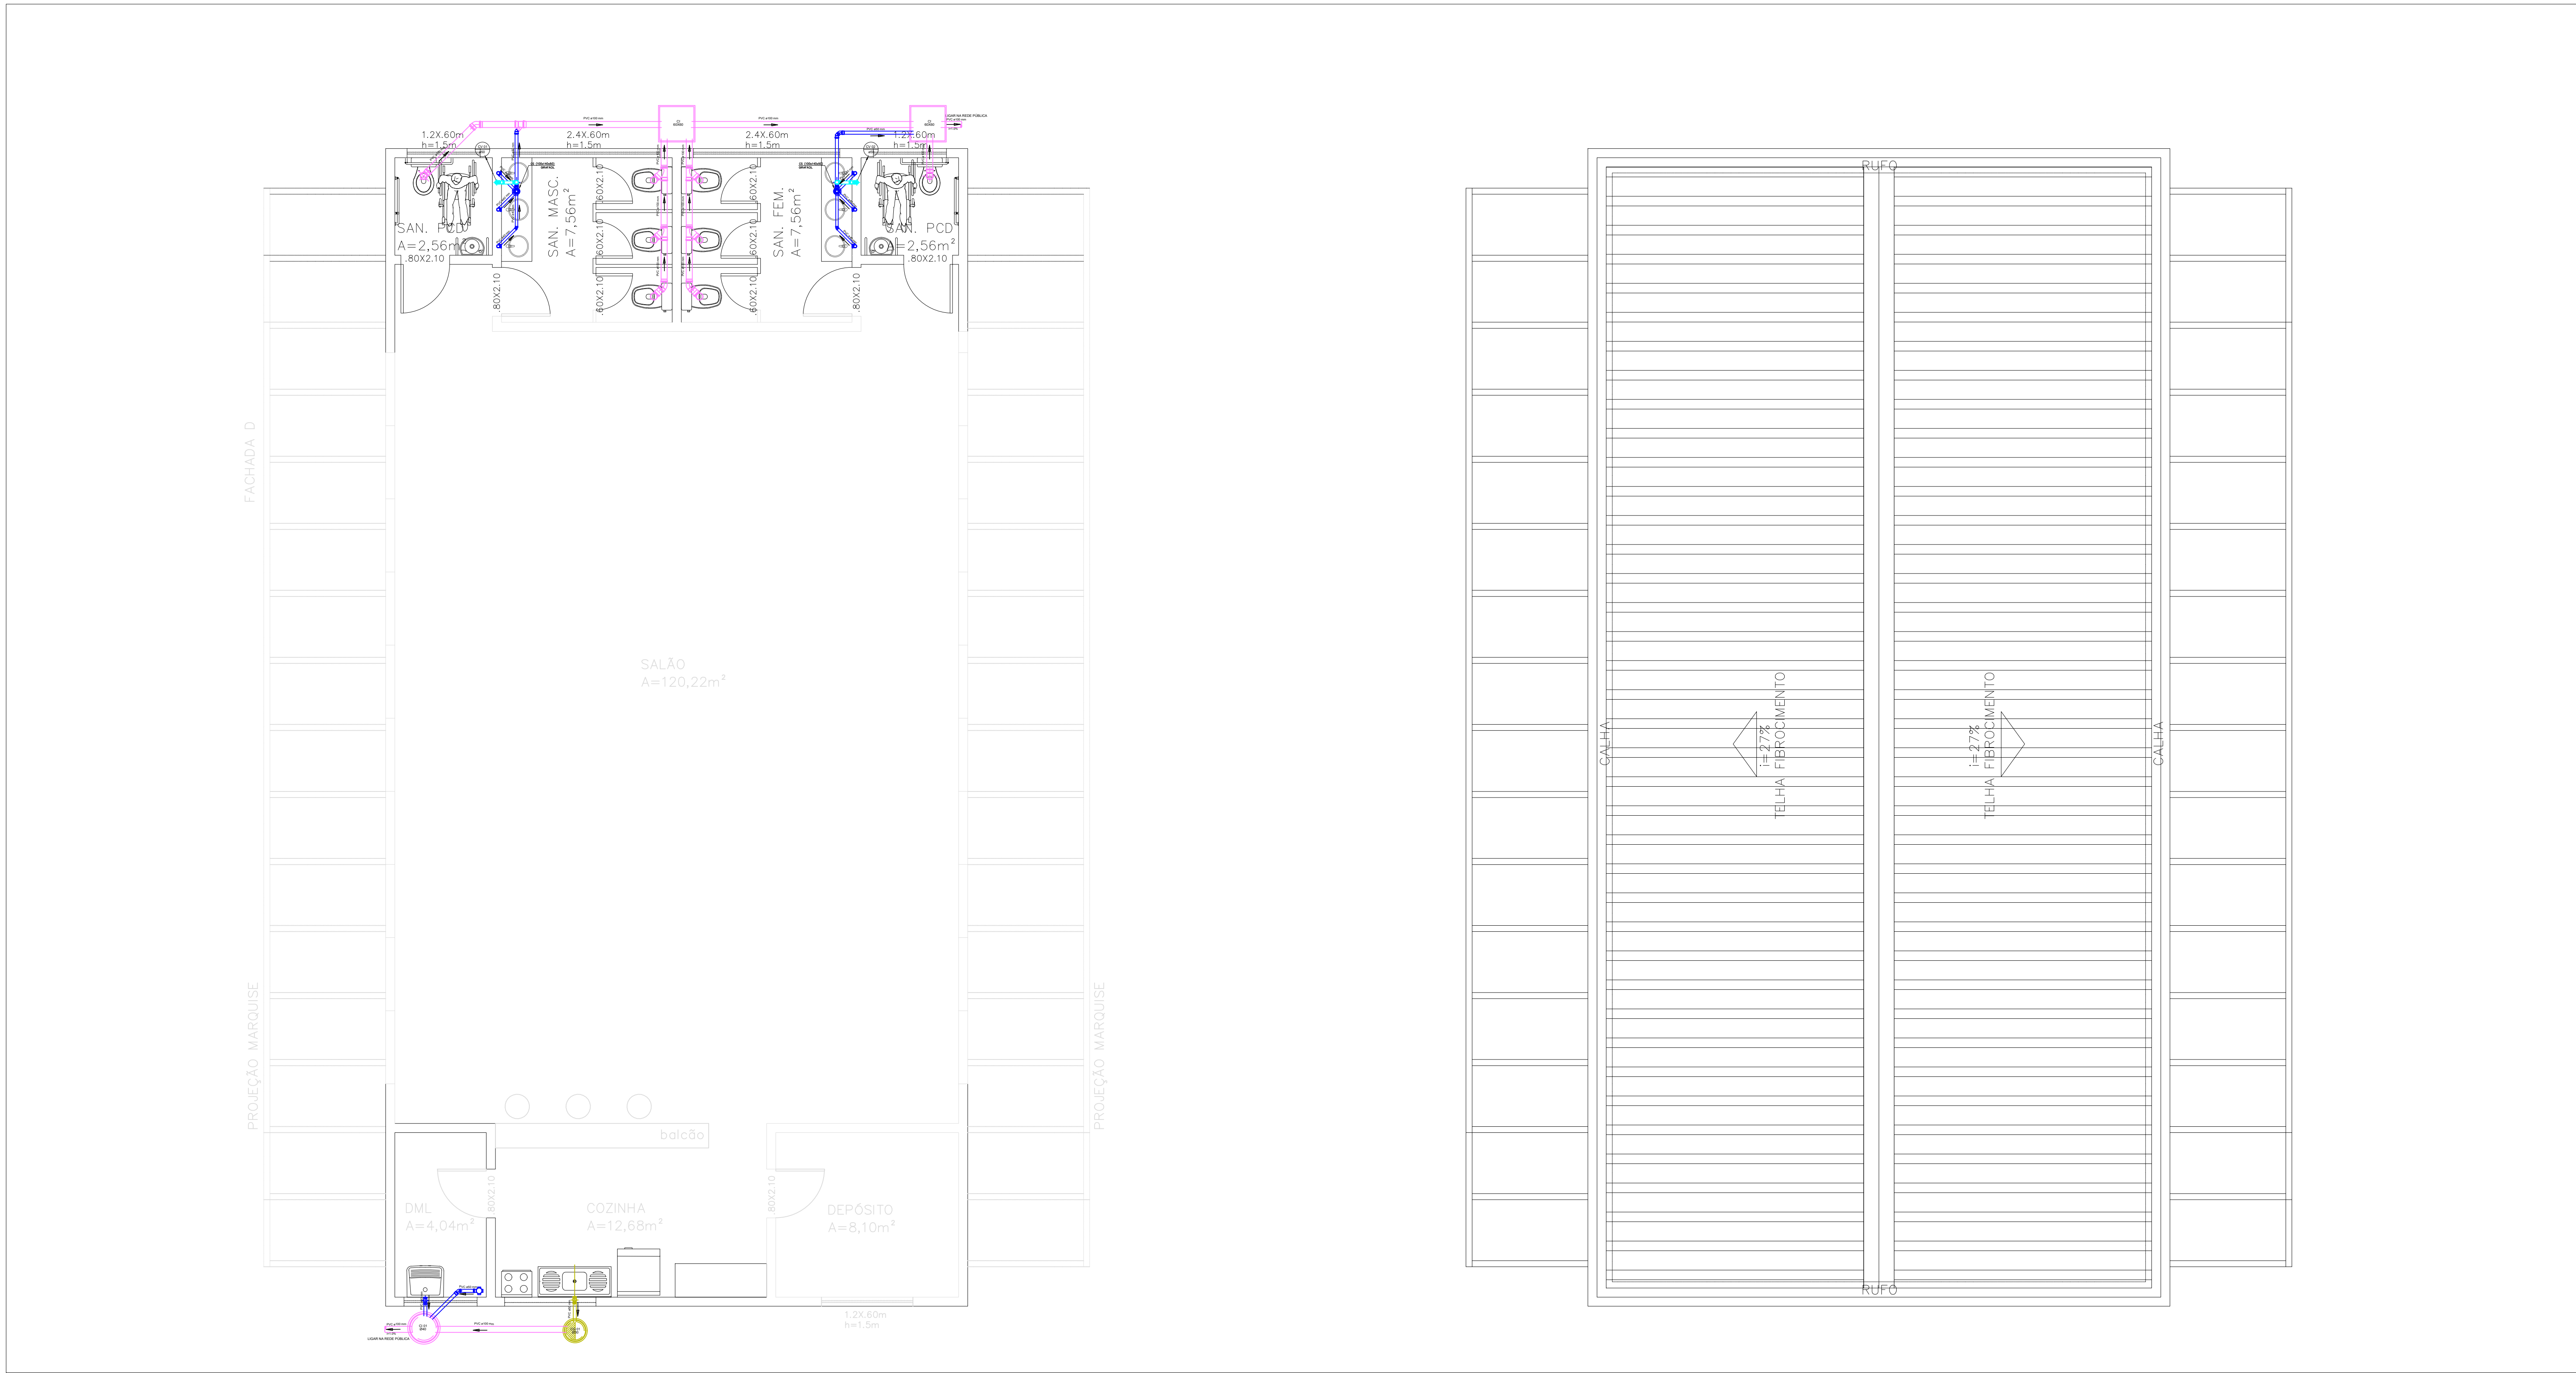

PLANTA BAIXA - SALÃO
1/50

COBERTURA - SALÃO
1/50

REVITALIZAÇÃO DA PRAÇA LAURA CONCEIÇÃO

AV. NAÇÕES UNIDAS - CENTRO, ITABUNA - BA

PROJETO HIDROSANITÁRIO

PROPRIETÁRIO:



PREFEITURA MUNICIPAL DE ITABUNA
SECRETARIA DE INFRAESTRUTURA E URBANISMO - SUBR

AUTOR DO PROJETO:

TÁMARA VÉRAS
CAU-A186015
PREFEITURA MUNICIPAL DE ITABUNA
SECRETARIA DE INFRAESTRUTURA E URBANISMO
RESPONSÁVEL TÉCNICO/OBRA

LOCALIZAÇÃO

RESERVADO

DATA

FEV/2026

ESCALA

1/150

FOLHA

09/14