



1 PLANTA BAIXA - TÉRREO
1:125

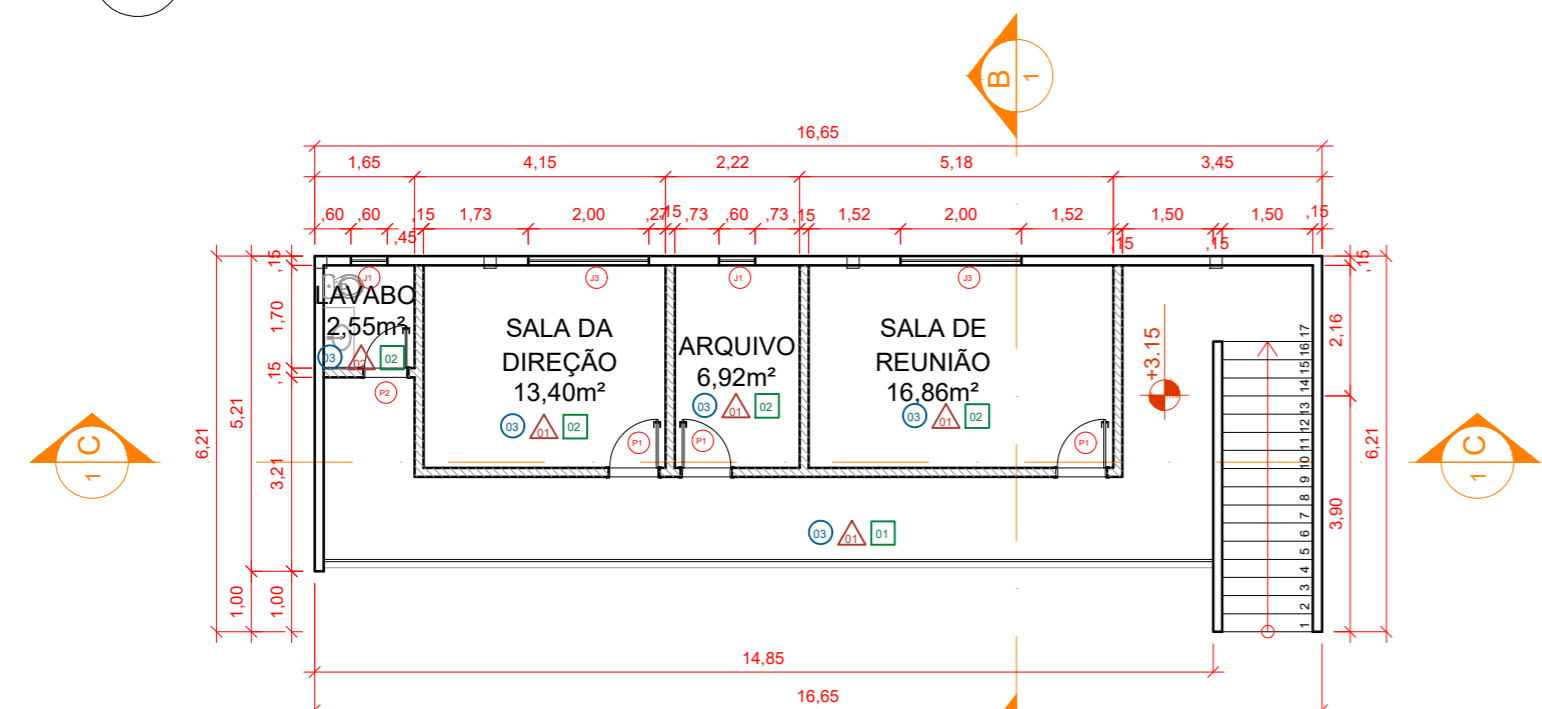

2 PLANTA BAIXA - MEZANINO
1:125

LEGENDA REVESTIMENTOS	
PI	PISO
01	PISO DE ALTA RESISTÊNCIA GRANILITE LISO
02	PISO EM PASSEIO EM CONCRETO
03	PISO CERÂMICO ACETINADO, NA COR CINZA (60X60cm)
PA	PAREDE
01	PINTURA COM TINTAS ACRÍLICA NA COR BRANCA
02	REVESTIMENTO CERÂMICO 60X60cm, NA COR BRANCA (ALTURA TOTAL)
TE	TETO
01	TELHADO APARENTE
02	FORRO DE PVC LISO
03	LAJE EMASSADA E PINTADA

Obs. 1: AS SOLEIRAS E PEITORIS SERÃO DE GRANITO CINZA ANDORINHA, ASSIM COMO A BANCADA DA PIA.
Obs. 2: AS PAREDES COM PINTURA, DEVERÃO INCLUIR RODAPÉ.

LEGENDA DE REPRESENTAÇÃO DE PAREDE			
<div> PAREDE EM DRYWALL</div>			
QUADRO DE ESQUADRIAS			
SIMB.	DIMENSÕES	TIPO	QUANT.
J1	0,60 x 0,60m h= 1,80m	ESQUADRIA MAXIM AR - VIDRO TEMPERADO COMUM 8mm COM PERFIL EM ALUMÍNIO	02
J2	1,20 x 0,60m h= 1,80m	ESQUADRIA MAXIM AR - VIDRO TEMPERADO COMUM 8mm COM PERFIL EM ALUMÍNIO	04
J3	2,00 x 1,10m h= 1,00m	ESQUADRIA CORRER 2 FOLHAS - VIDRO TEMPERADO COMUM 8mm COM PERFIL EM ALUMÍNIO	05
P1	0,80 x 2,10 m	PORTA DE ABRIR - ALUMÍNIO BRANCO	03
P2	0,70 x 2,10 m	PORTA DE ABRIR - ALUMÍNIO BRANCO	01
P3	1,00 x 2,10 m	PORTA DE CORRER - ALUMÍNIO BRANCO	02
P4	3,00 x 2,50 m	PORTA DE CORRER - ALUMÍNIO BRANCO	03

REVISÕES

Nº	DATA	DESCRIÇÃO	DESENHO
REV00	21/03/25	ANTEPROJETO	HELLOISA RODRIGUES
REV01	30/05/25	ANTEPROJETO	KEILA LIMA
REV02	04/06/25	ANTEPROJETO	KEILA LIMA
REV02	12/06/25	PROJETO EXECUTIVO	KEILA LIMA
REV03	16/03/26	PROJETO EXECUTIVO	KEILA LIMA

LLES ENGENHARIA E PROJETOS LTDA R. Carlos Roque, 45, Térreo – Centro – CEP 45490-000, Laje/BA TEL: (75) 9 7400 9292 / 9 9805 2089 E-mail: contato@llesengenharia.com.br		PROponente: PREFEITURA MUNICIPAL DE SANTA INÊS/BA Endereço: BR-420, CEP 45.320-000, MUNICÍPIO DE SANTA INÊS/BA	
Assunto: PLANTA BAIXA - TÉRREO E MEZANINO		Data: JUNHO 2025	
Responsável Técnico: Keila Lima CAU-BA A280074-8		Escala: 1/125	
Setor: NÚCLEO DE PROJETOS		Revisão: R03	
CONSTRUÇÃO DE UNIDADE DE TRIAGEM PARA TRATAMENTO DE RESÍDUOS SÓLIDOS NO MUNICÍPIO DE SANTA INÊS/BA		PROJETO ARQUITETÔNICO	
		Nº ARQ 03/07	