




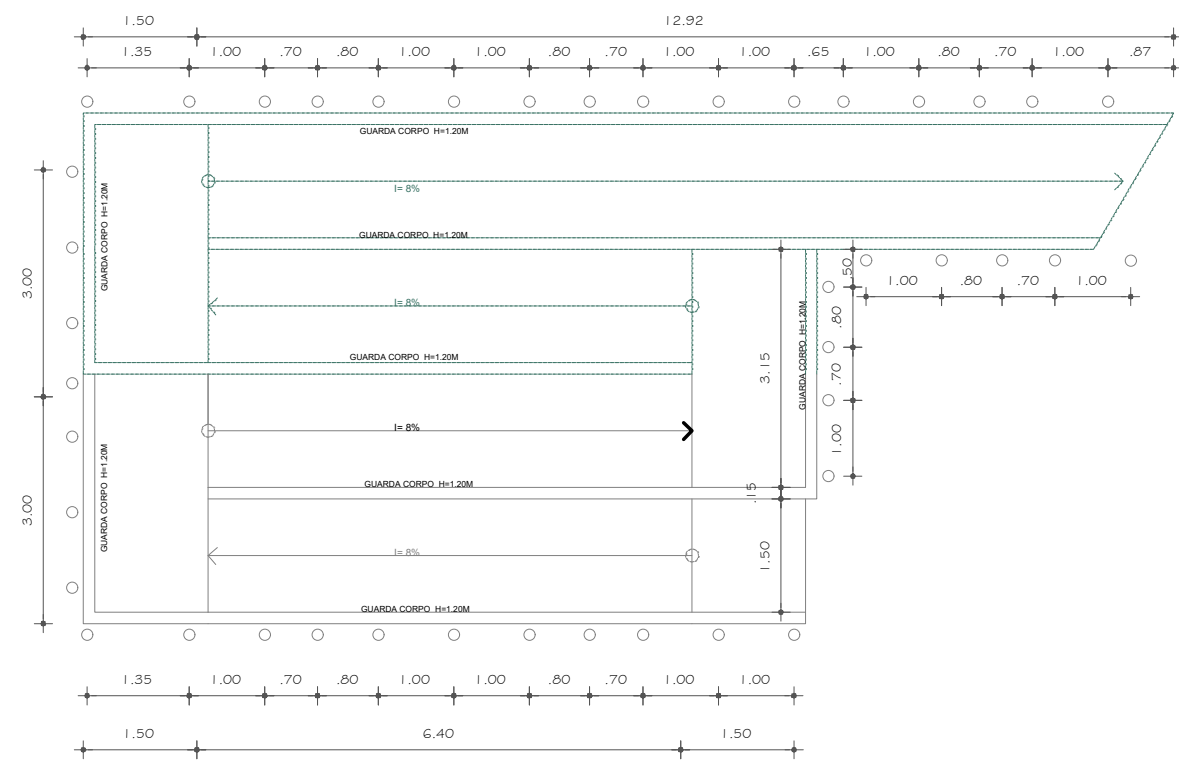


PLANTA BAIXA
ESC. 1/100

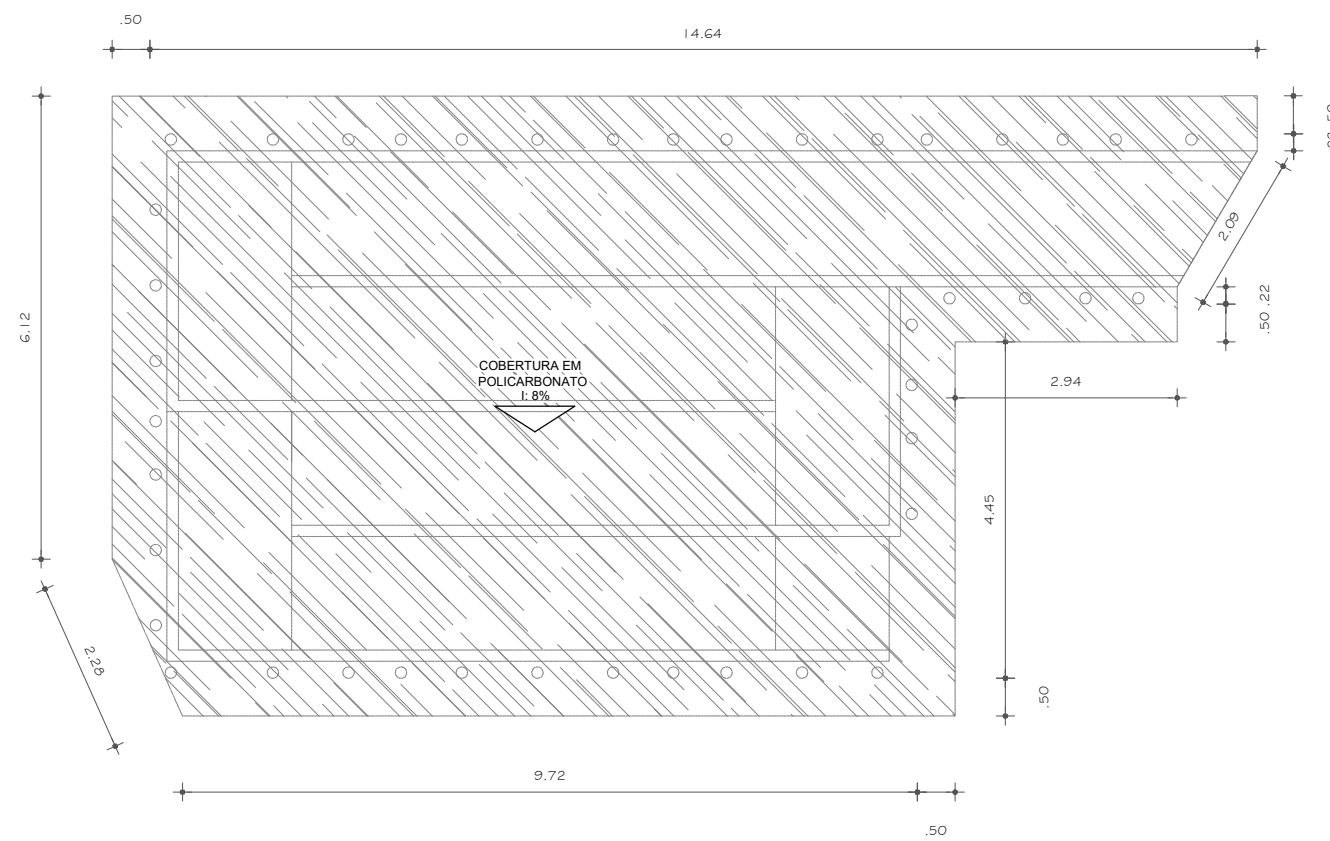


PLANTA DE COBERTURA BAIXA
ESC. 1/100

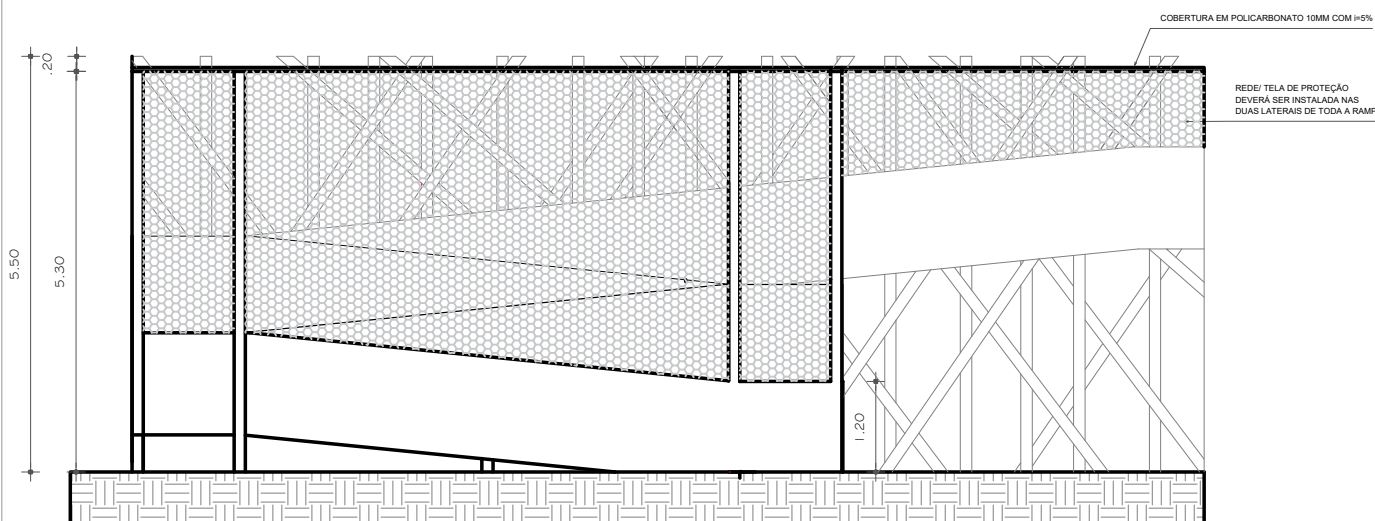

VISTA 01
ESC. 1/100

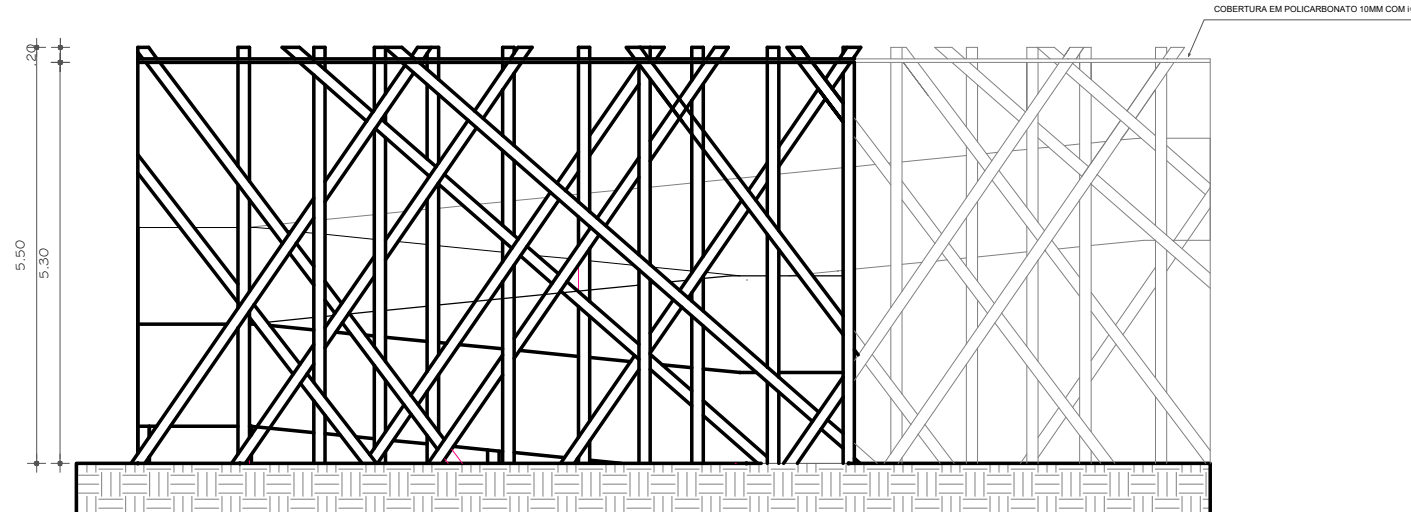

VISTA 02
ESC. 1/100

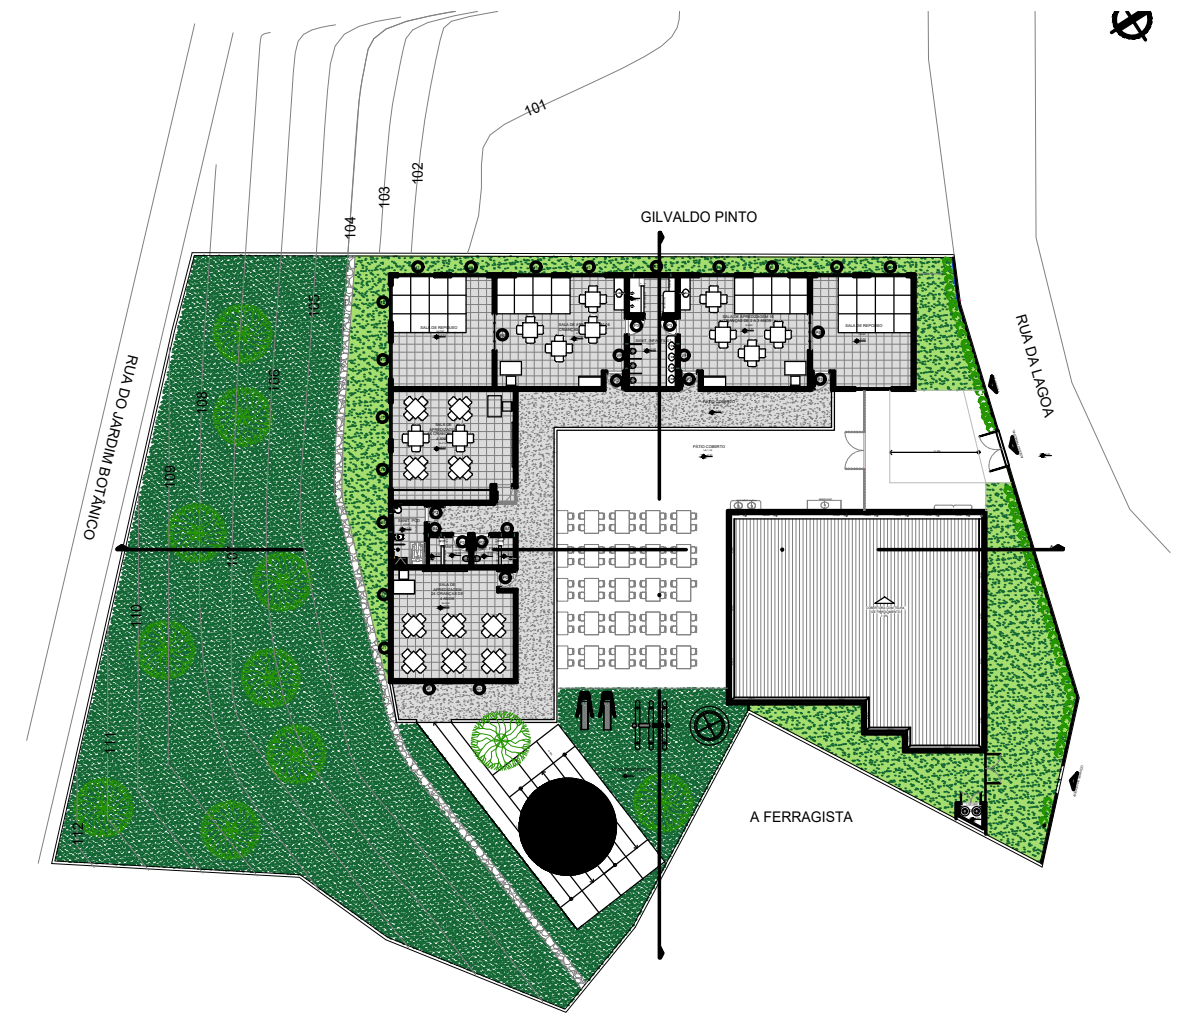

PLANTA CHAVE

OBS:

- 1 - OS ABRIGOS DE GÁS DEVEM TER PAREDES RESISTENTES AO FOGO (MÍNIMO 2H) E ALTURA MÍNIMA DE 1,80 M. (CONFERIR E AJUSTAR MEDIDAS NO LOCAL)
- 2 - NOSSO ESCRITÓRIO NÃO SE RESPONSABILIZA PELA PARTE ESTRUTURAL. DEVERÁ SER CONSULTADO UM ENGENHEIRO ESTRUTURAL.
- 3- PREVER ENERGIA SOLAR
- 4- CONFERIR E AJUSTAR MEDIDAS NO LOCAL
- 5- TODAS AS JANELAS, CORREDORES, RAMPAS E ABERTURAS ONDE AS CRIANÇAS VÃO CURCULAR DEVERÃO TELA DE PROTEÇÃO

REALIZAÇÃO		PREFEITURA MUNICIPAL DE CAIRU - BA	
ENDEREÇO		PRAÇA DA LAGOA - MSP - CAIRU-BA	
PROJ. URBANÍSTICO PRAÇA DA LAGOA		ETAPA PROJETO EXECUTIVO	
RAMPA		ESCALA 1/100	
CAMILA SENA E LUANA SENA		DATA 02/01/2024	REVISÃO R002
CREA/BA		ASSINATURA	
		PRANCHA Nº 08/08	