


RUA 35

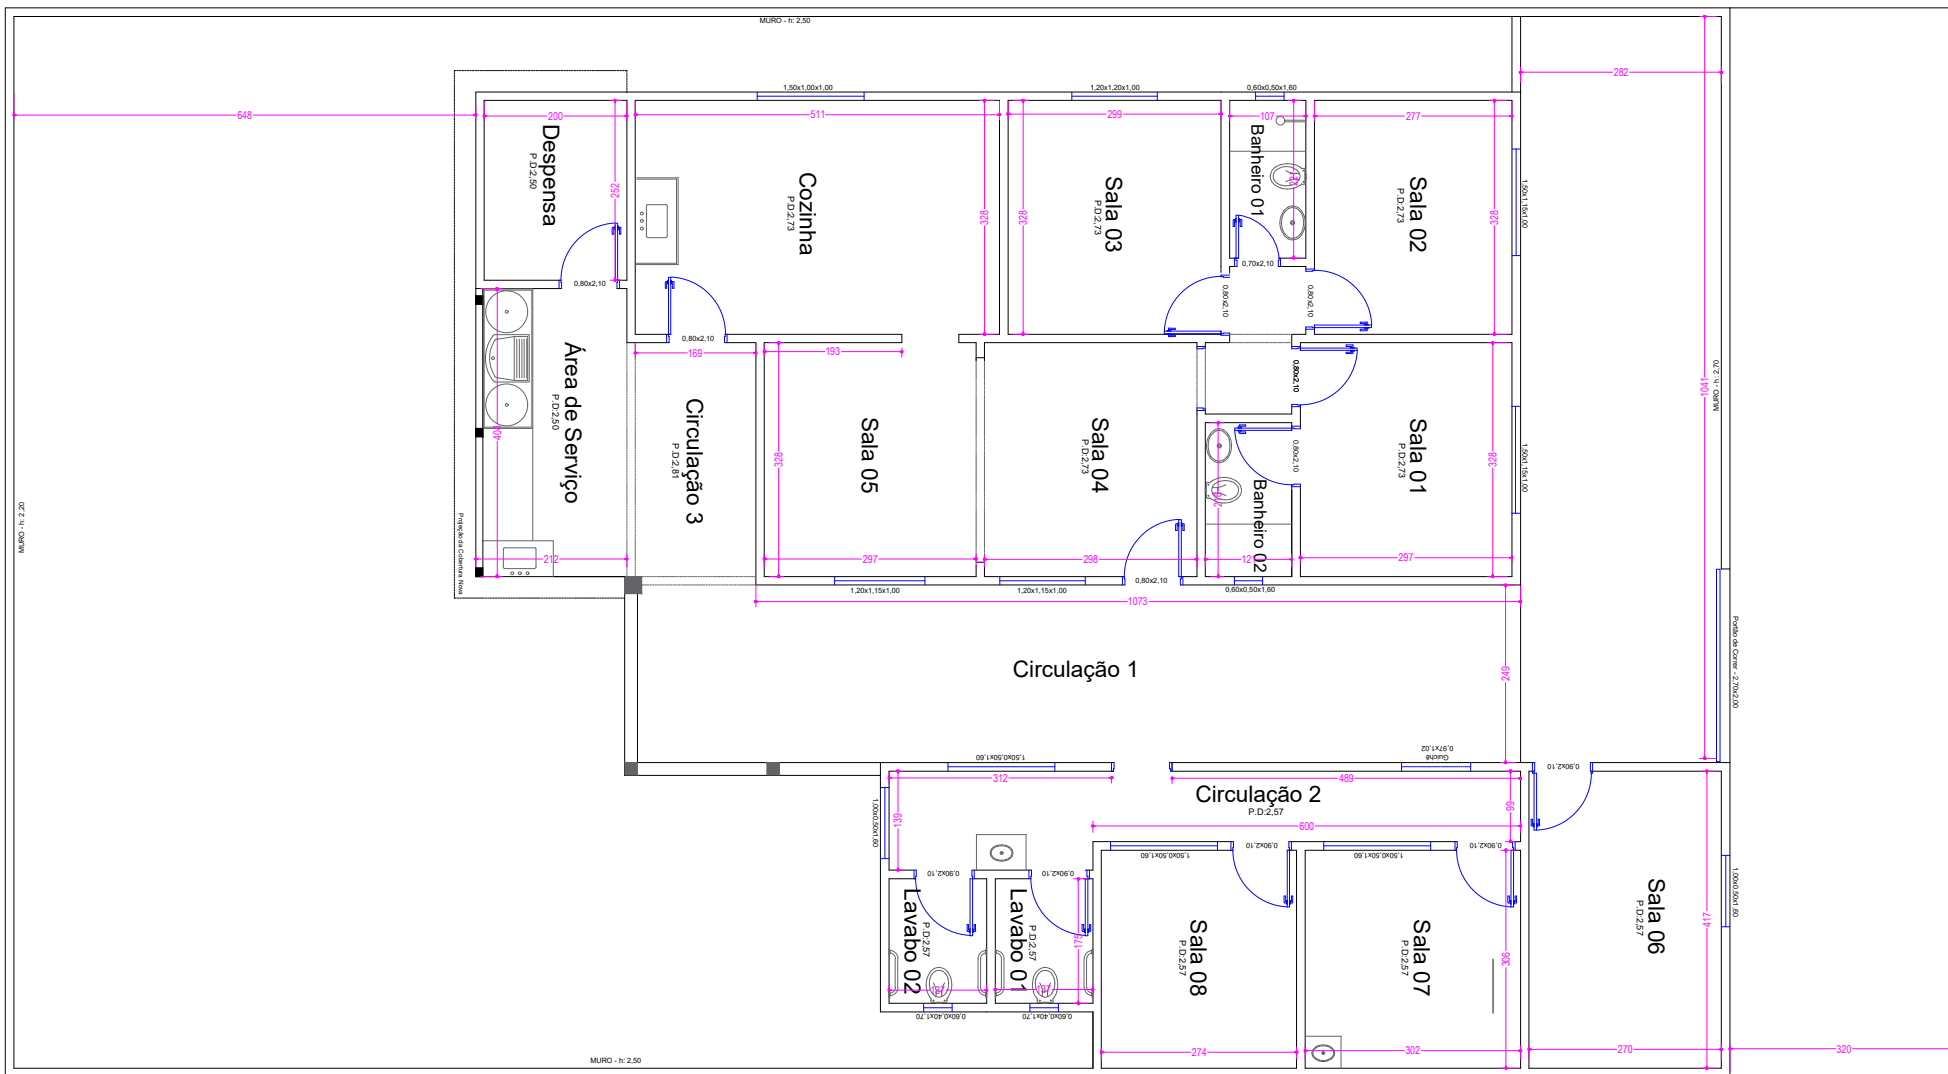

PLANTA BAIXA
ESC: 1/75



DATA: 23 /01/ 2025

ESCALA: 1/75

FOLHA: 1/1

PROJETO ARQUITETÔNICO DE
REFORMA DO CREAS

Endereço: Rua 35, nº 541 - Setor Sul, Goiânia-Goiás

PROPRIETÁRIO: MUNICÍPIO DE GOIÂNIA

RESPONSÁVEL: MARJANA GABRIELA DE CASTRO
ARQUITETA E URBANISTA
CRAU A 168054