



Córrego do Bacuri


QUANTIDADES DE ADUELAS: 20 UNIDADES

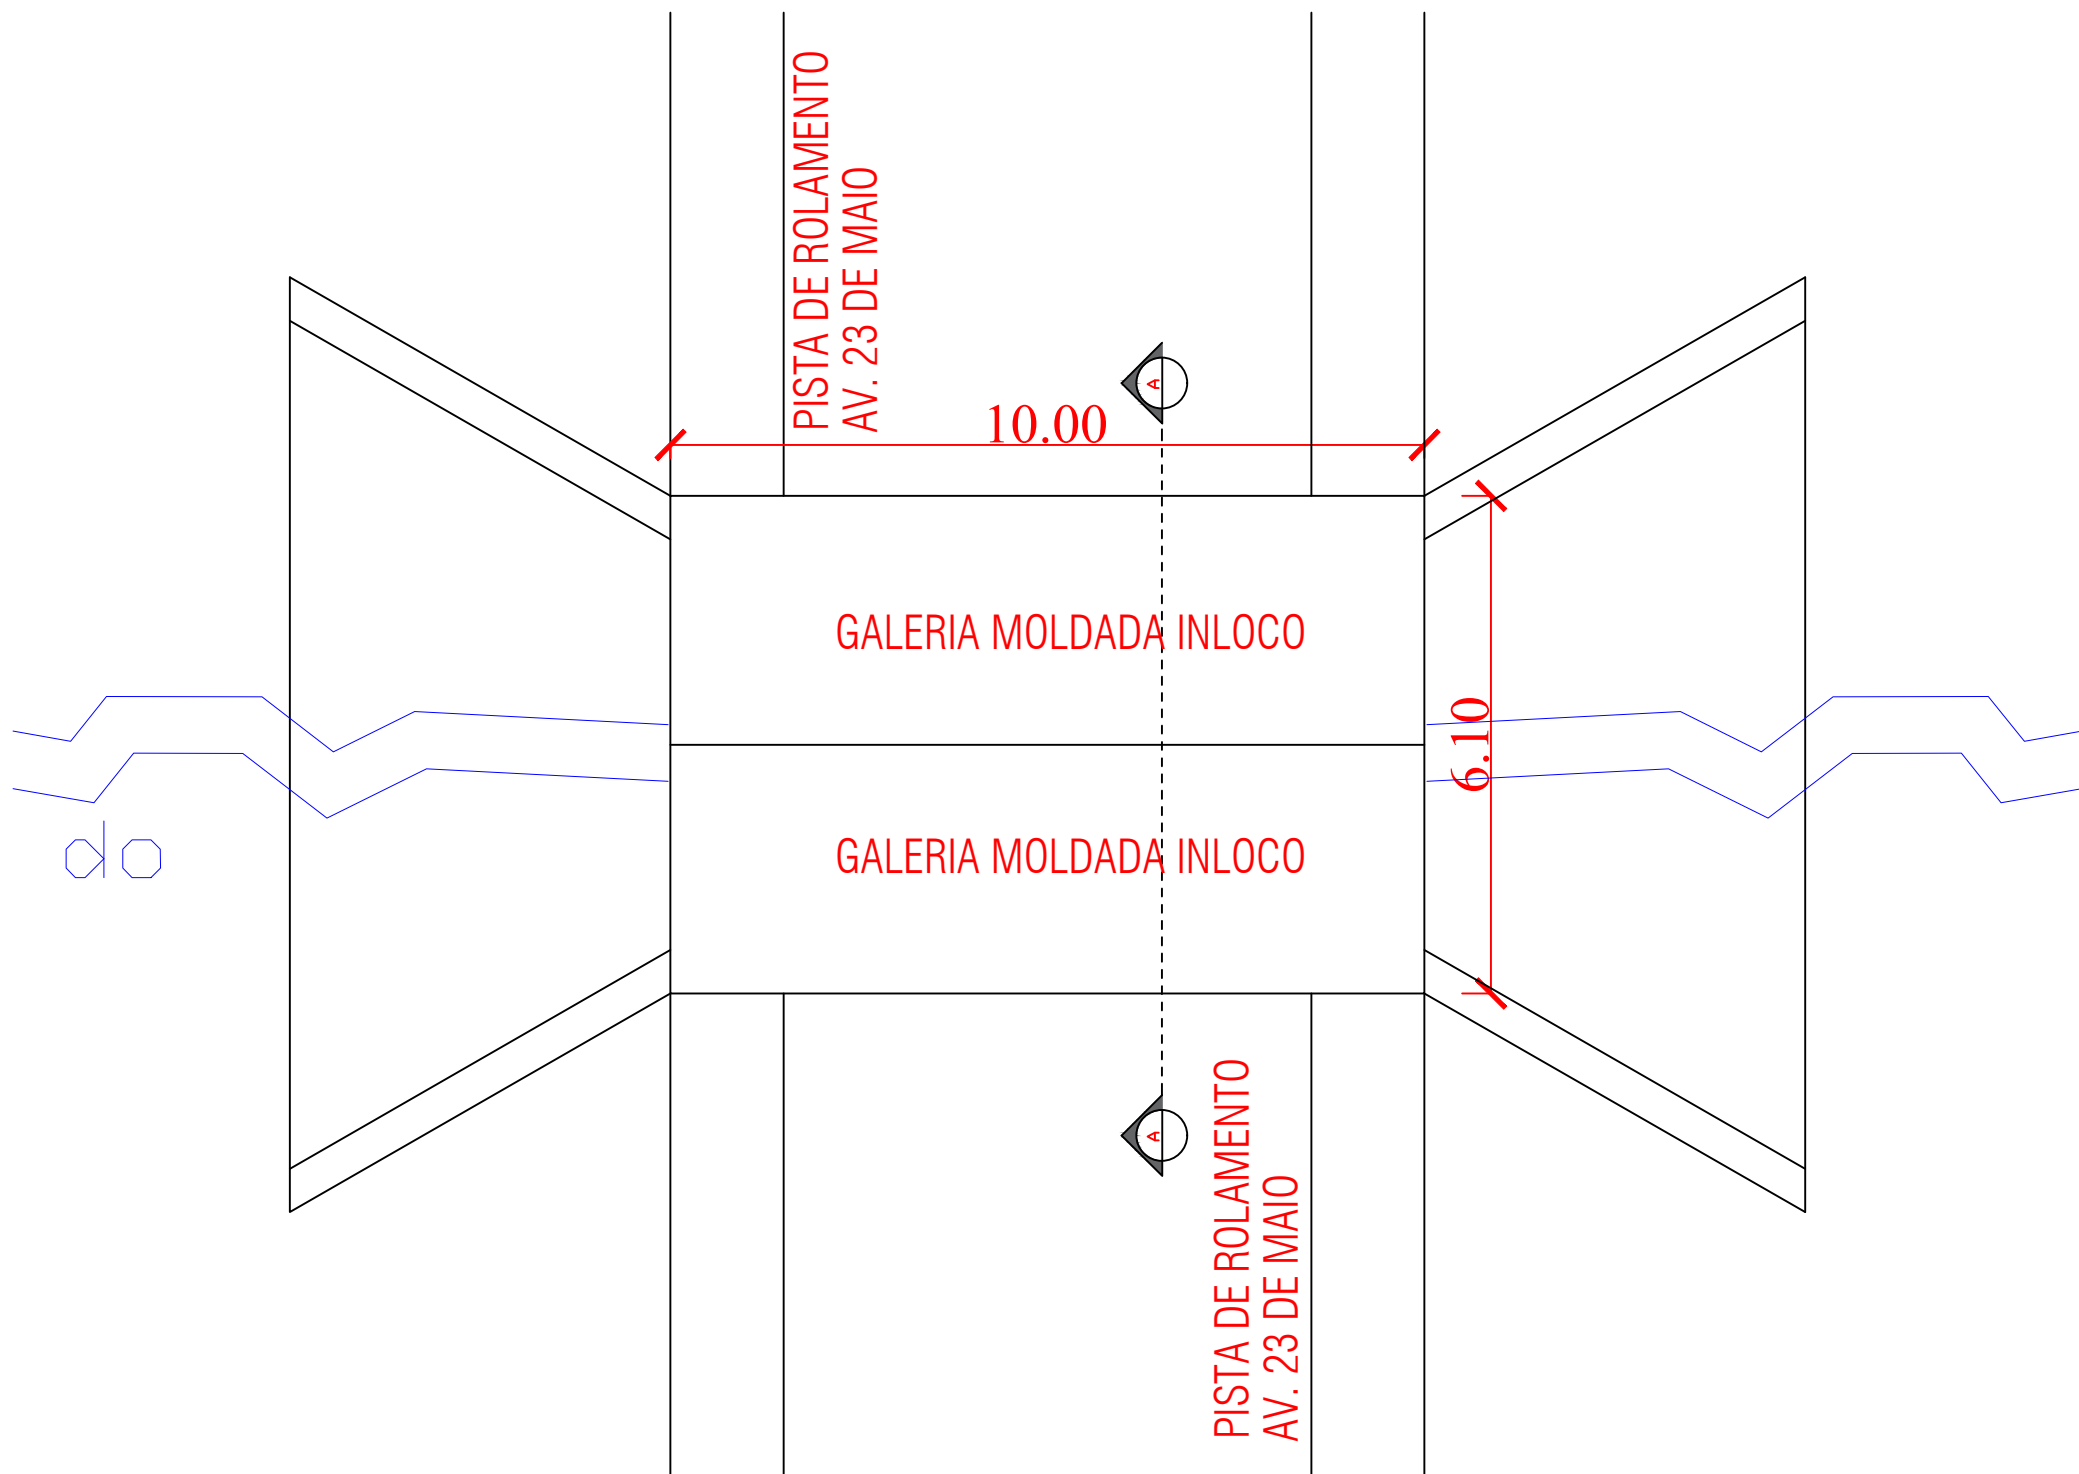

1 PLANTA BAIXA ADUELAS AV. 23 DE MAIO
ESCALA 1/100

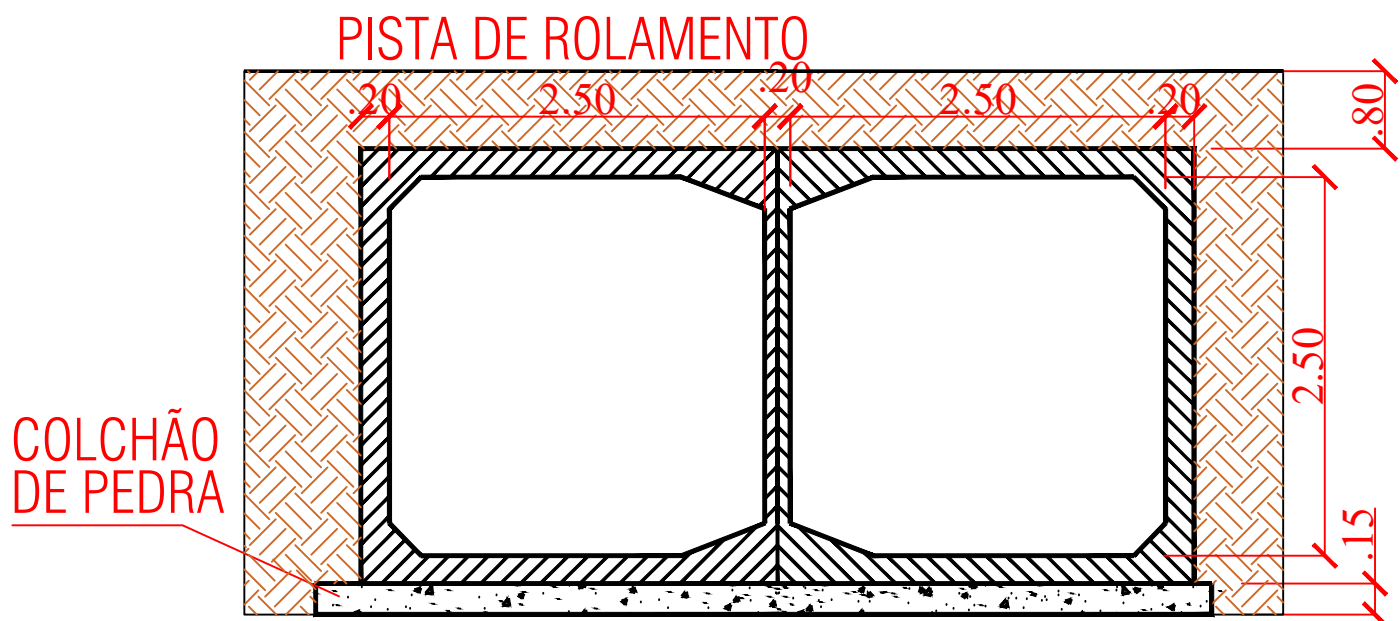

2 CORTE AA
ESCALA 1/50

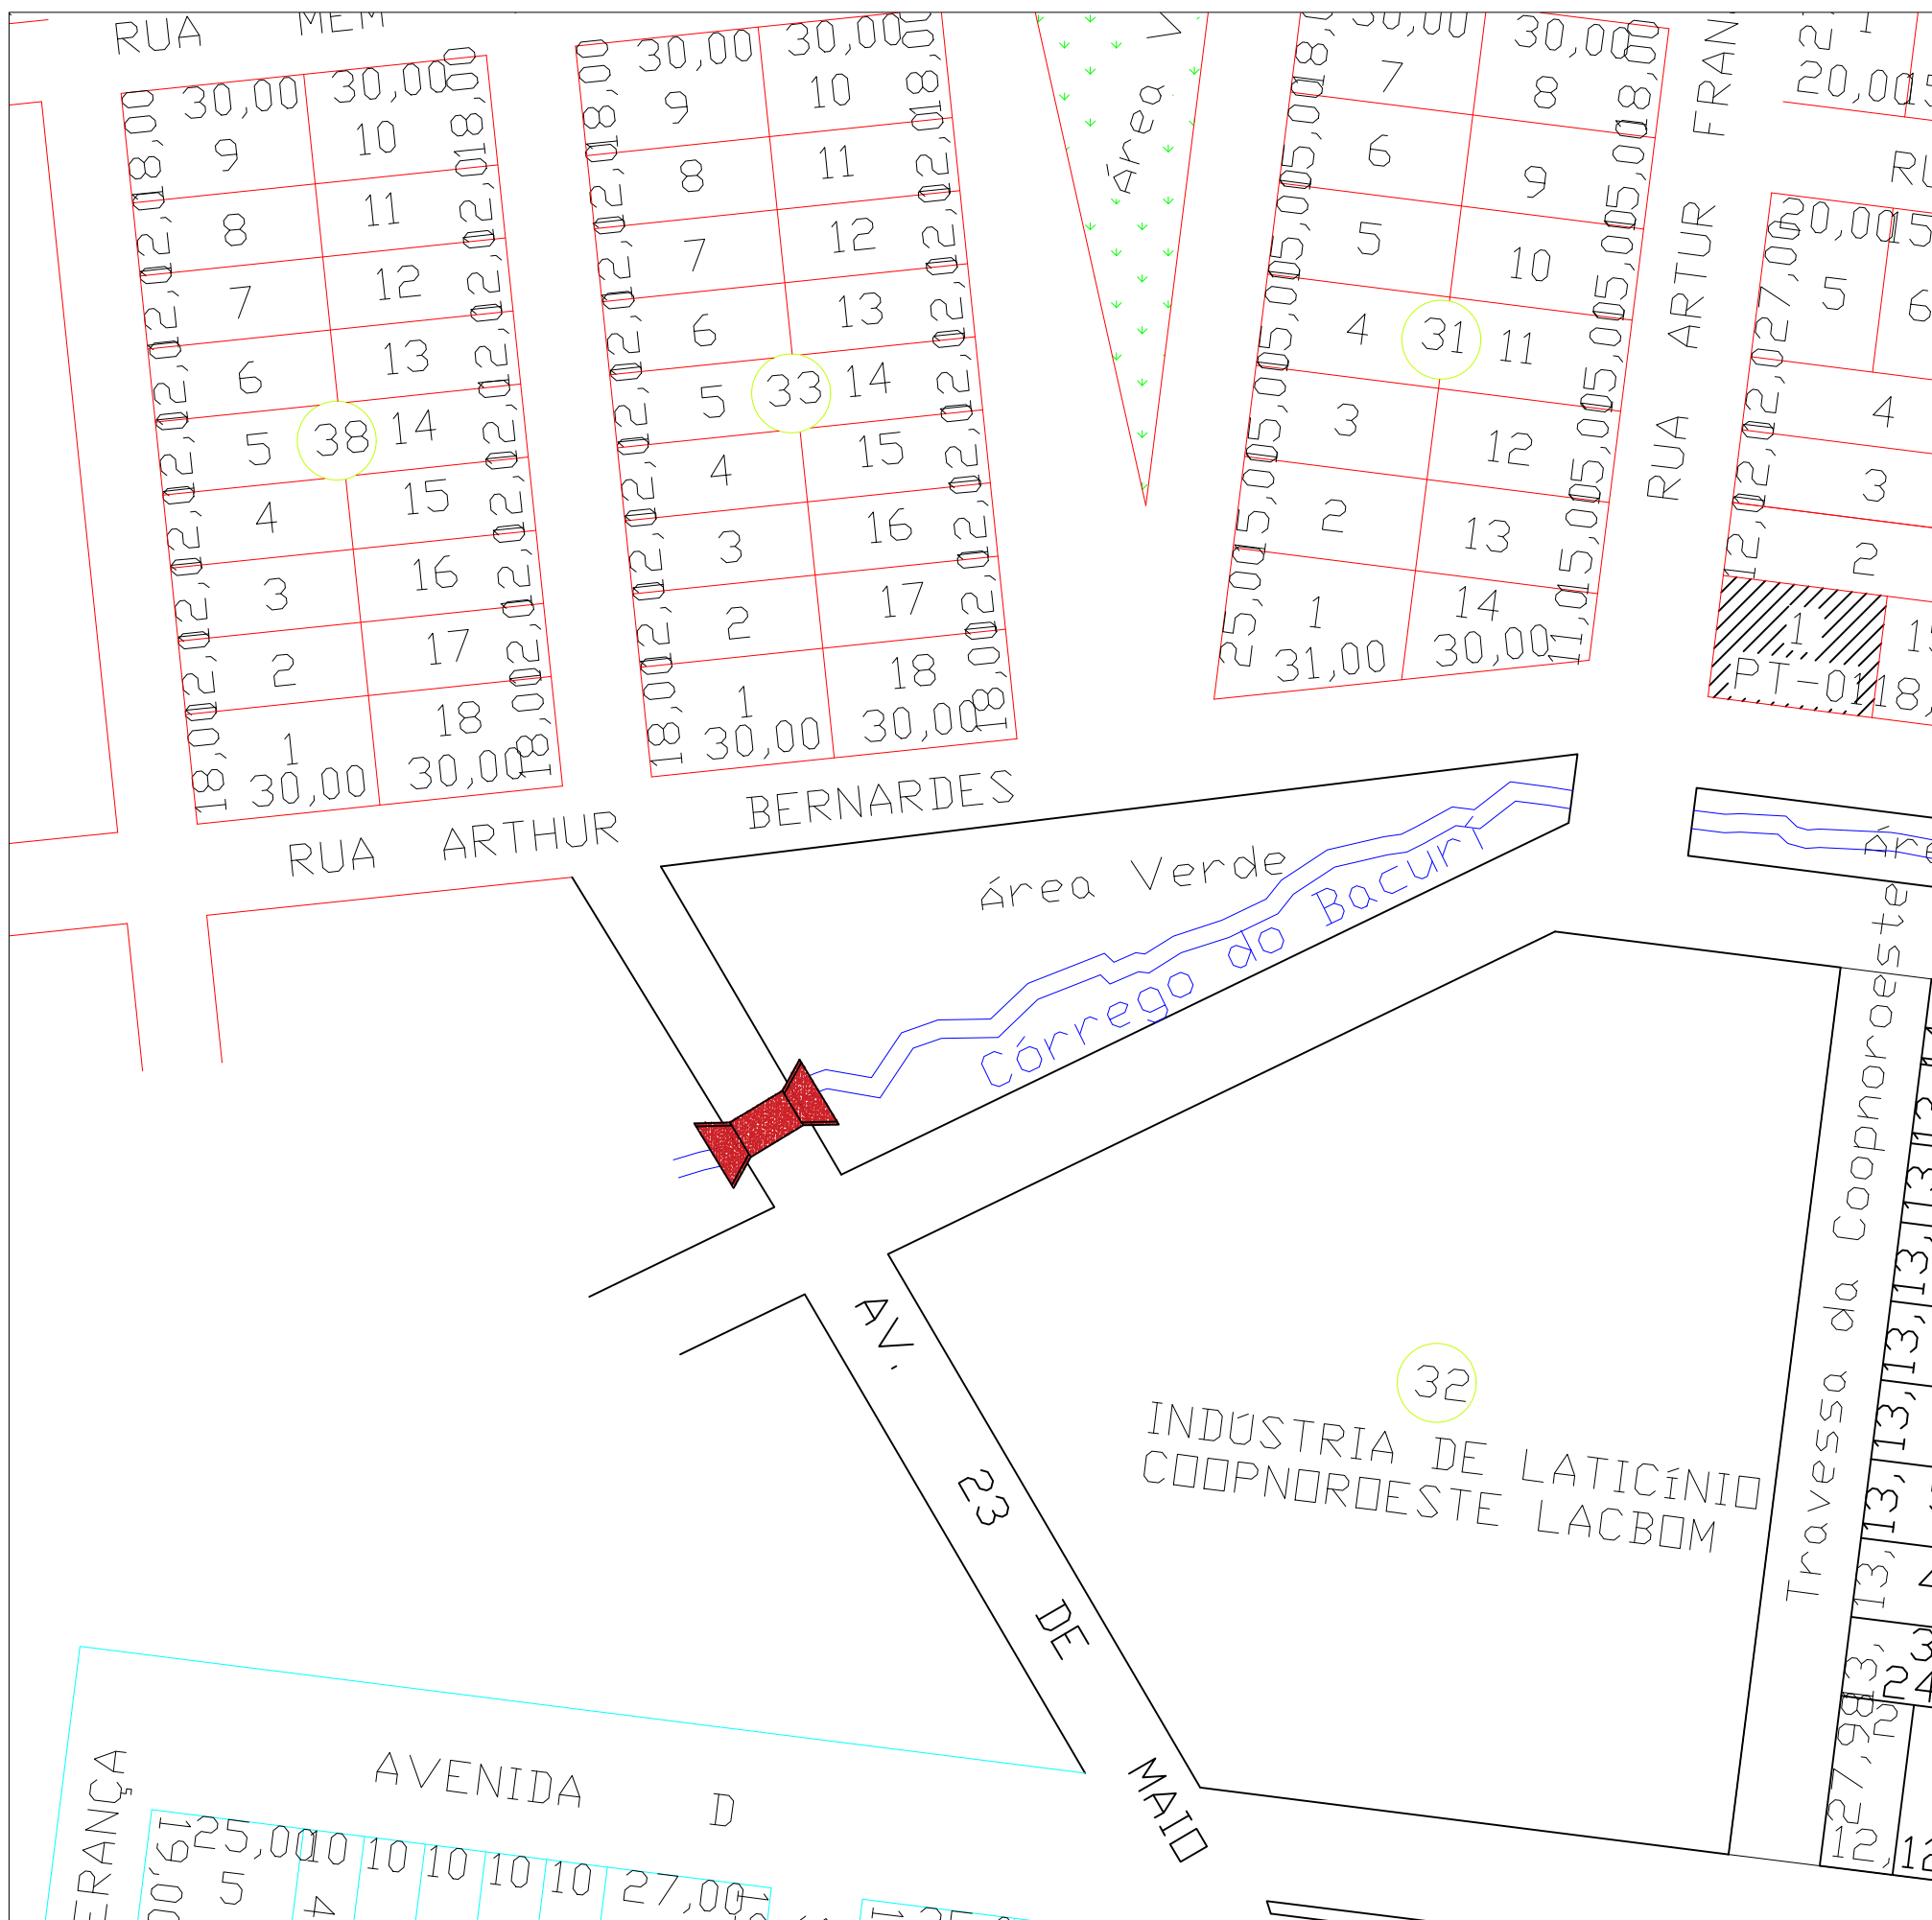

3 LOCALIZAÇÃO
ESCALA 1/100



DESCRIÇÃO: CONSTRUÇÃO DE BUEIRO DUPLO
CELULAR DE CONCRETO

DATA: 22/07/2024

ASSUNTO: PROJETO DE BUEIRO DUPLO

FOLHA: 01/03

INFORMAÇÕES GERAIS:

- I. A.: -
- T. O.: -

- C. P.: -


CONTEÚDO:

- PLANTA BAIXA GALERIAS
- CORTE AA

INFORMAÇÕES TÉCNICAS:

- PROPRIETÁRIO: PREFEITURA MUNICIPAL DE ARAPUTANGA
- ENDEREÇO: AVENIDA 23 DE MAIO, BAIRRO CENTRO
- MUNICÍPIO: ARAPUTANGA/MT

LOCALIZAÇÃO E SITUAÇÃO:

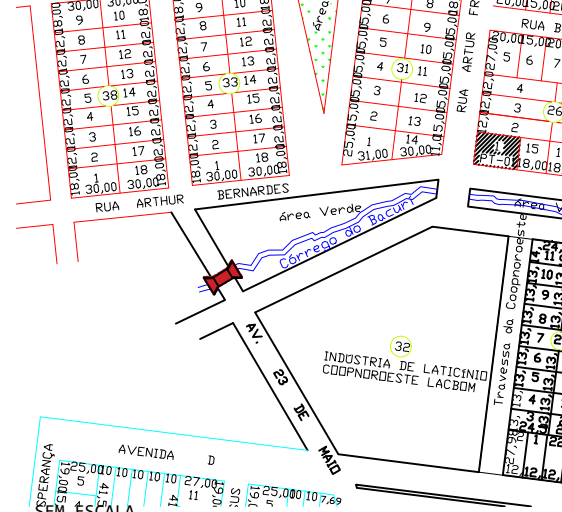

RESPONSÁVEL TÉCNICO:

JOÃO GUSTAVO F. S. JÚNIOR
ENG. CIVIL - CREA: SP64045506

PREFEITURA MUNICIPAL DE ARAPUTANGA:

ENÍLSON DE ARAÚJO RIOS
PREFEITO MUNICIPAL

APROVAÇÃO DA PREFEITURA:

OBS: DECLARO QUE A APROVAÇÃO DO PROJETO POR PARTE DA PREFEITURA NÃO IMPLICA NO RECONHECIMENTO DO DIREITO DE PROPRIEDADE DO TERRENO.