

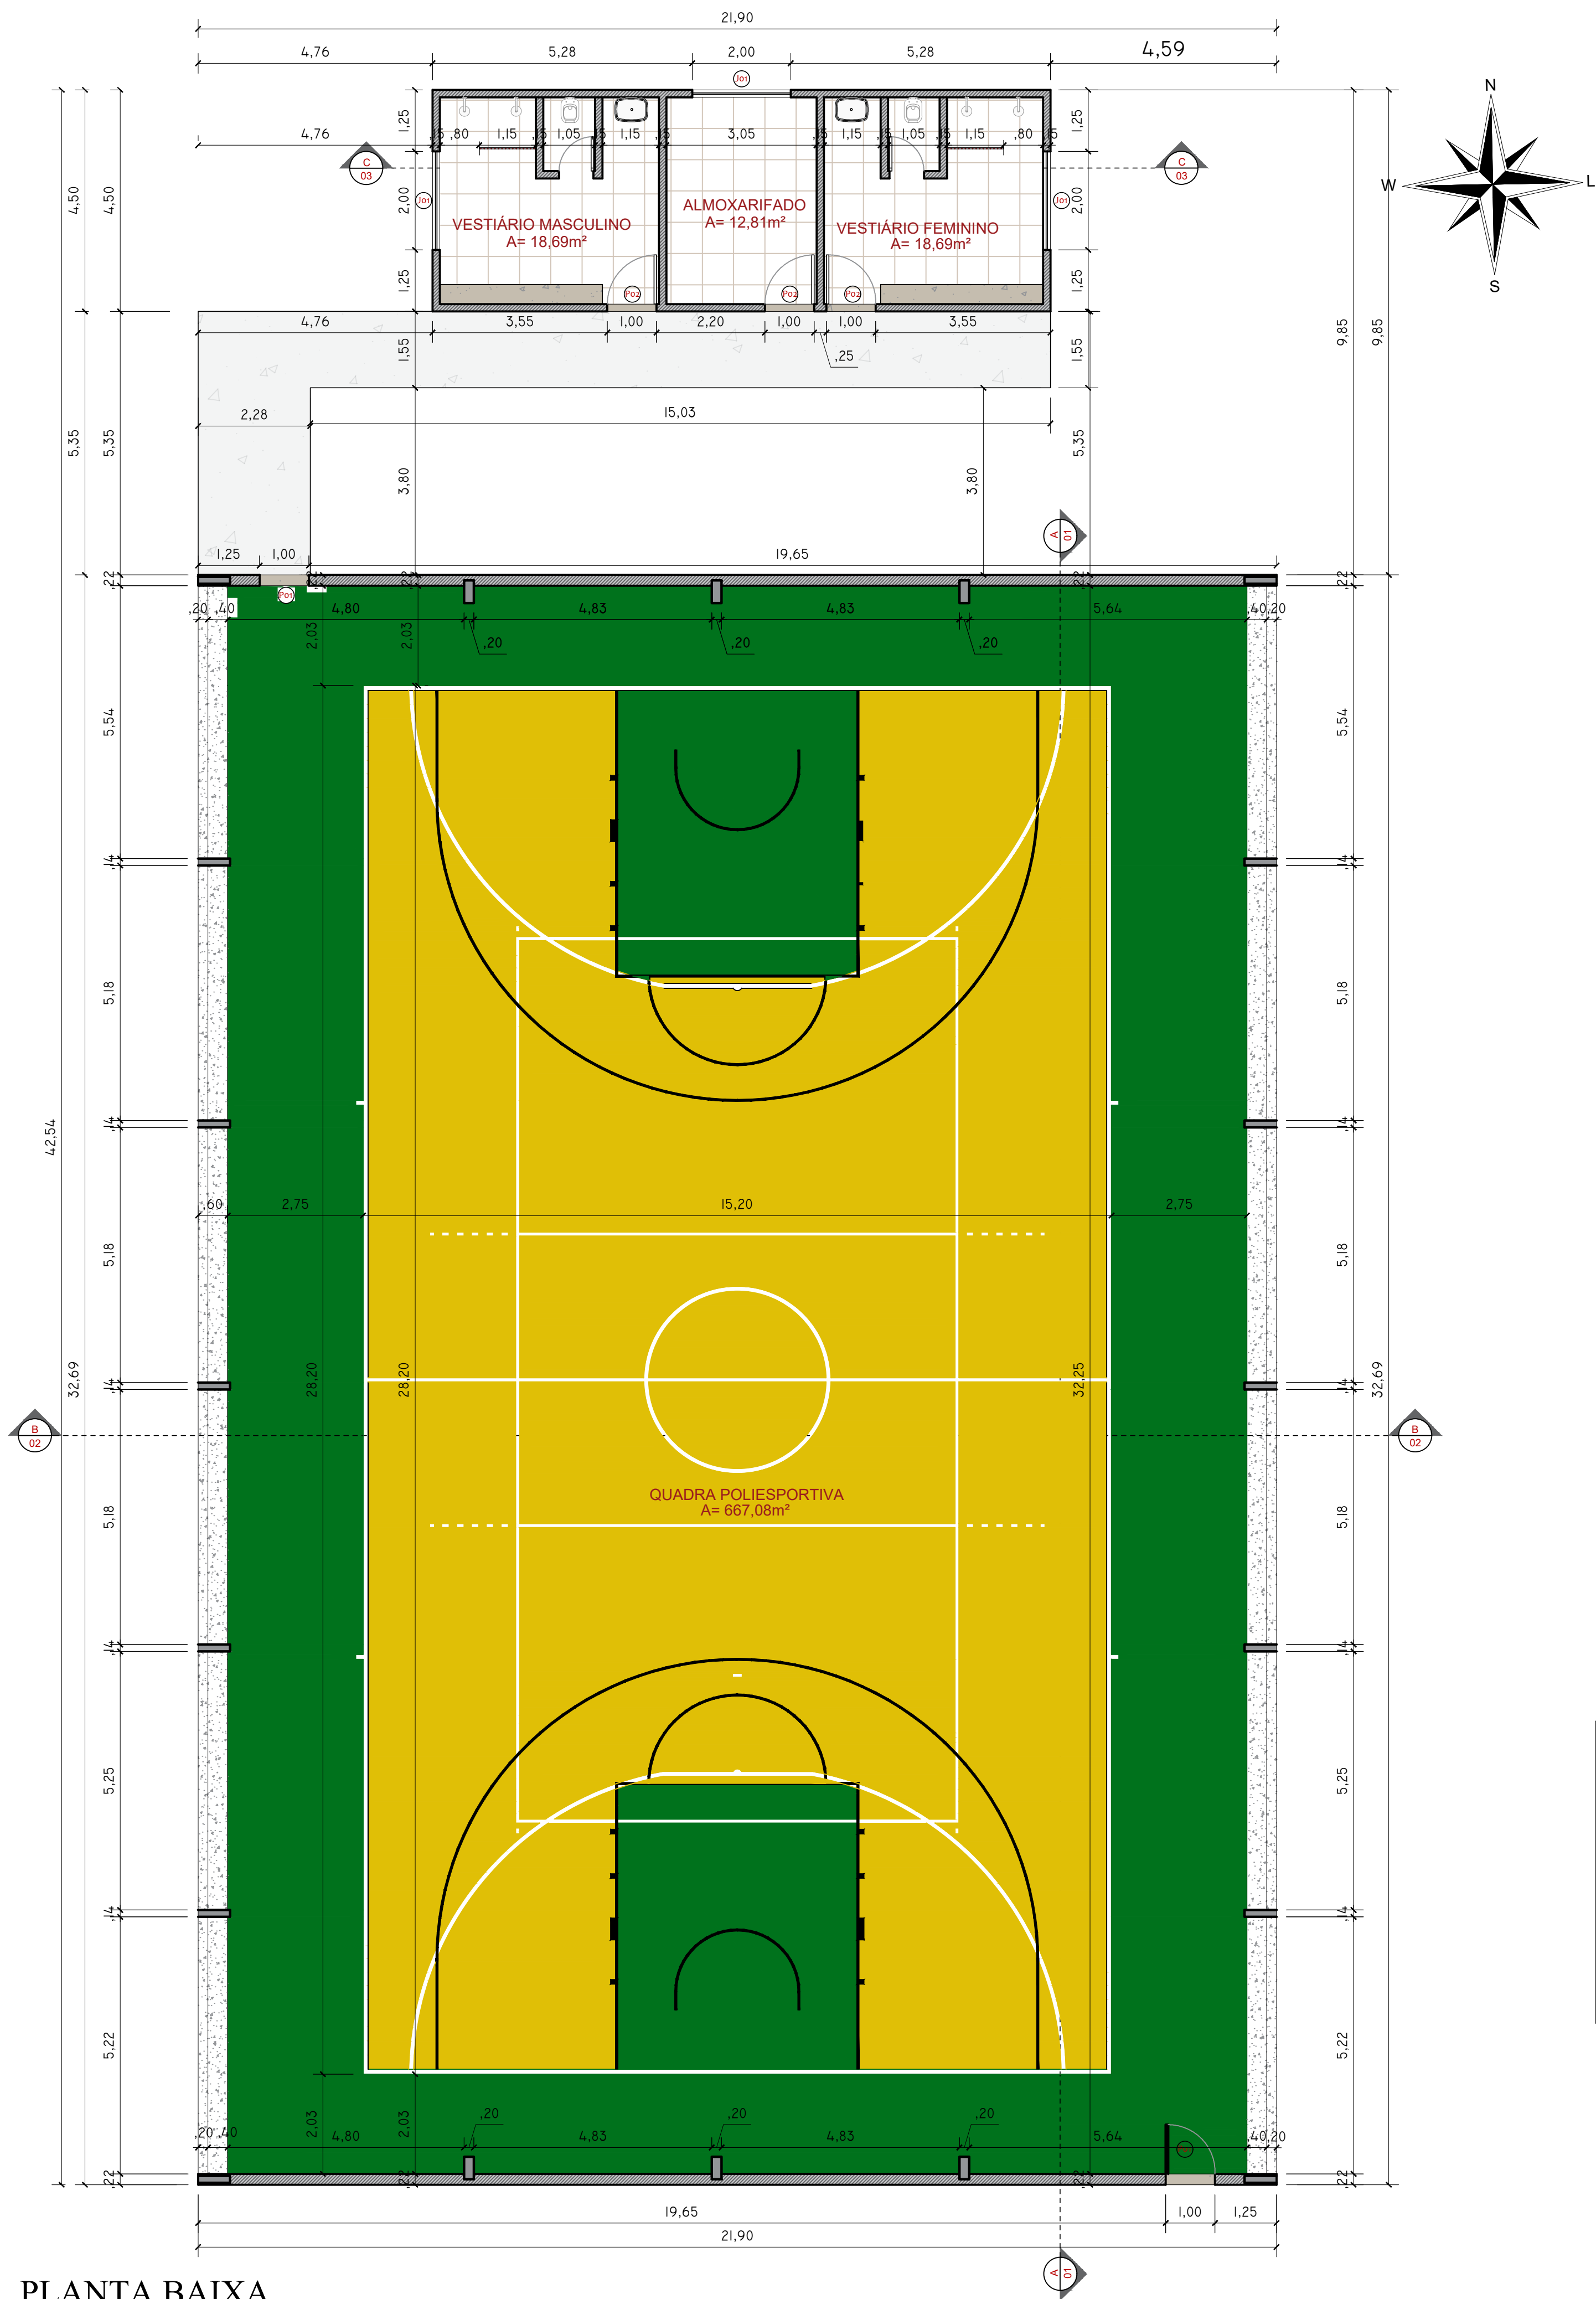


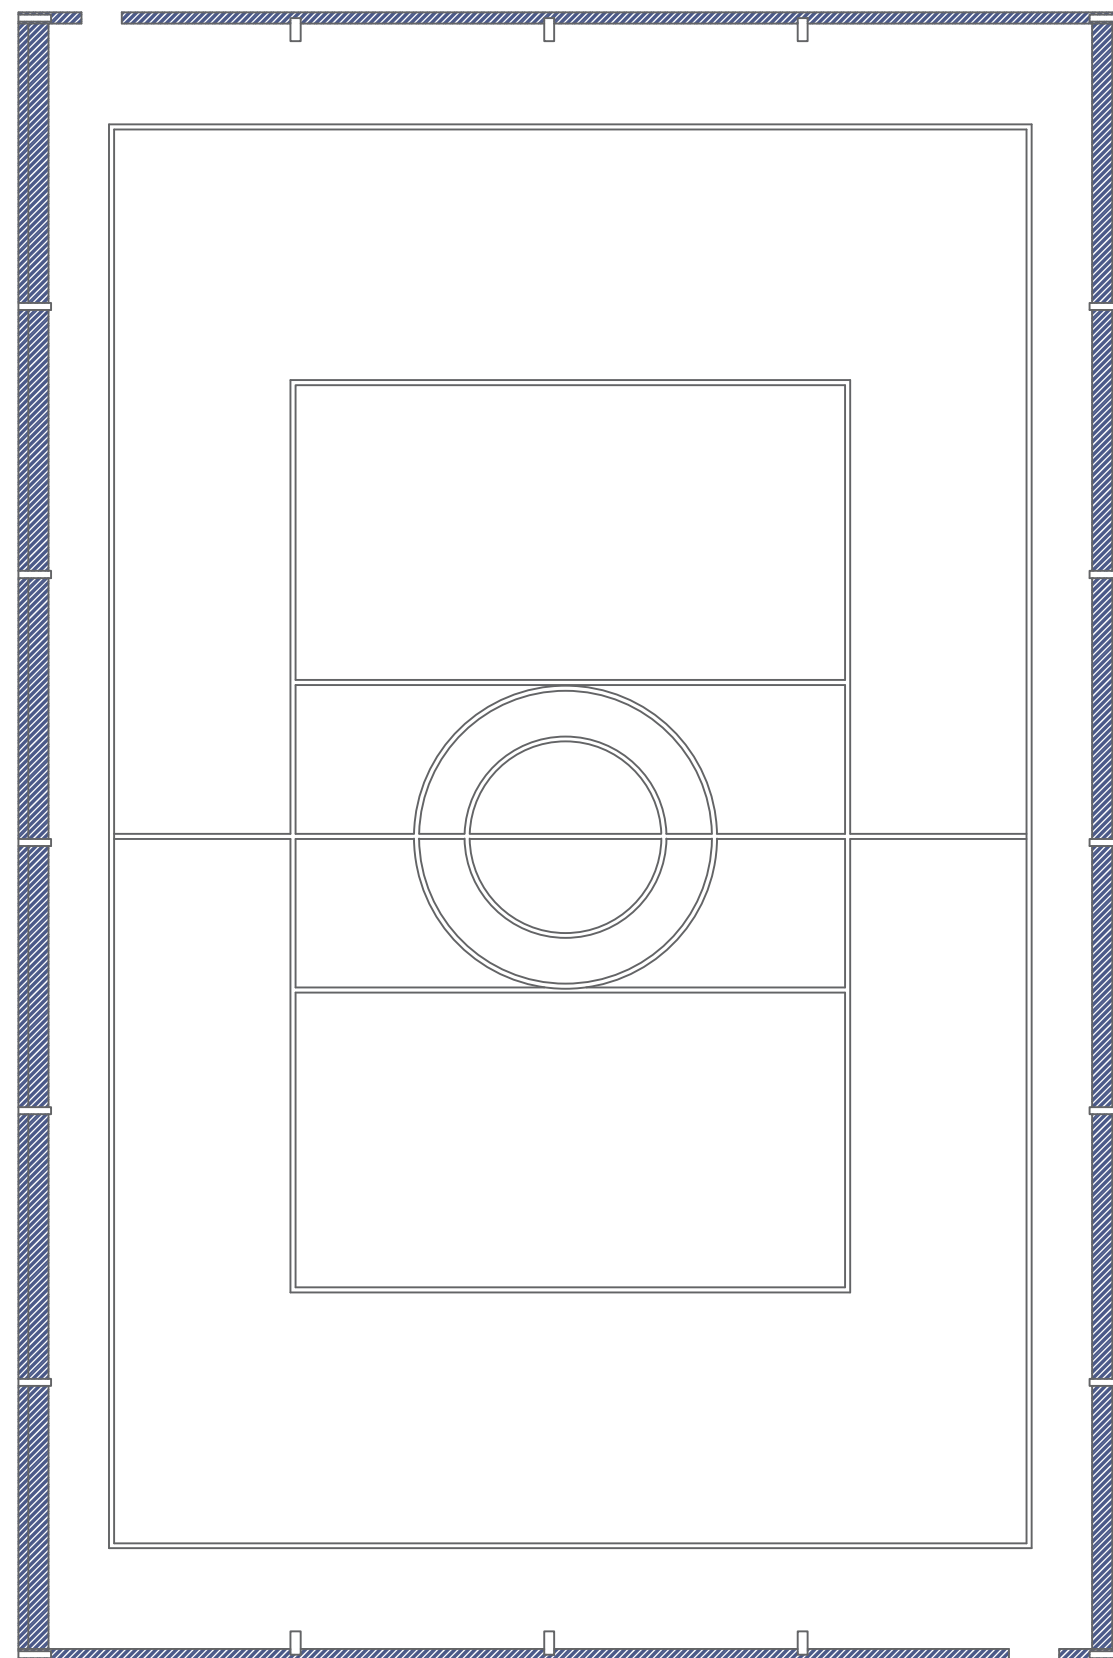

PLANTA BAIXA
ESC: 1:75

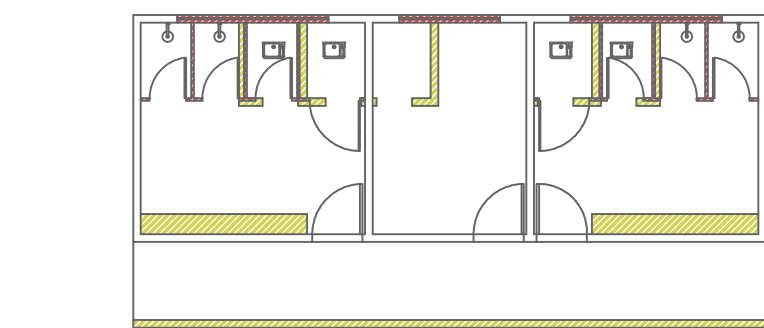

PLANTA DEMOLIR/CONSTRUIR
ESC: 1/150

LEGENDA	
	CONSTRUIR
	DEMOLIR
	REFORMAR

Quadros de Esquadrias						
Portas	Largura	Altura	Peitoril	Tipo	Material	Quant.
P01	1,00	2,10	-----	Abrir	Aço e Tela	02
P02	1,00	2,10	-----	Abrir	Metálico	03
P03	0,70	2,10	-----	Abrir	Alumínio	02
J01	2,00	0,45	1,80	Maxim-Ar	Alumínio e Vidro	02

Estado de Mato Grosso
PREFEITURA MUNICIPAL DE ARAPUTANGA
SETOR DE ENGENHARIA - PROJETOS

DESCRIÇÃO:
PROJETO DE REFORMA DA QUADRA DE ESPORTES DO BAIRRO CIDADE ALTA

DATA:
28/09/2023

ASSUNTO:
PROJETO ARQUITETÔNICO

FOLHA:
02/05

INFORMAÇÕES GERAIS:
- ESCALA 1:75
- ESCALA 1:150

CONTEÚDO:
- PLANTA BAIXA
- PLANTA DE DEMOLIR/CONSTRUIR

INFORMAÇÕES TÉCNICAS:
- PROPRIETÁRIO: PREFEITURA MUNICIPAL DE ARAPUTANGA
- ENDEREÇO: RUA ANTÔNIO CEZINO ESQUINA COM A RUA C, BAIRRO: CIDADE ALTA, ARAPUTANGA - MATO GROSSO
- MUNICÍPIO: ARAPUTANGA/MT

LOCALIZAÇÃO:

RESPONSÁVEL TÉCNICO:
JOÃO GUSTAVO F. S. JÚNIOR
ENG. CIVIL - CREA: 5064045506

DESENHISTA:
GABRIEL ALVES CARMINATTI
ARQ. URBANISTA - CAU: A275496-7

PREFEITURA MUNICIPAL DE ARAPUTANGA:
CNPJ: 15.023.914/0001-45

APROVAÇÃO DE ORGÃO COMPETENTE: