



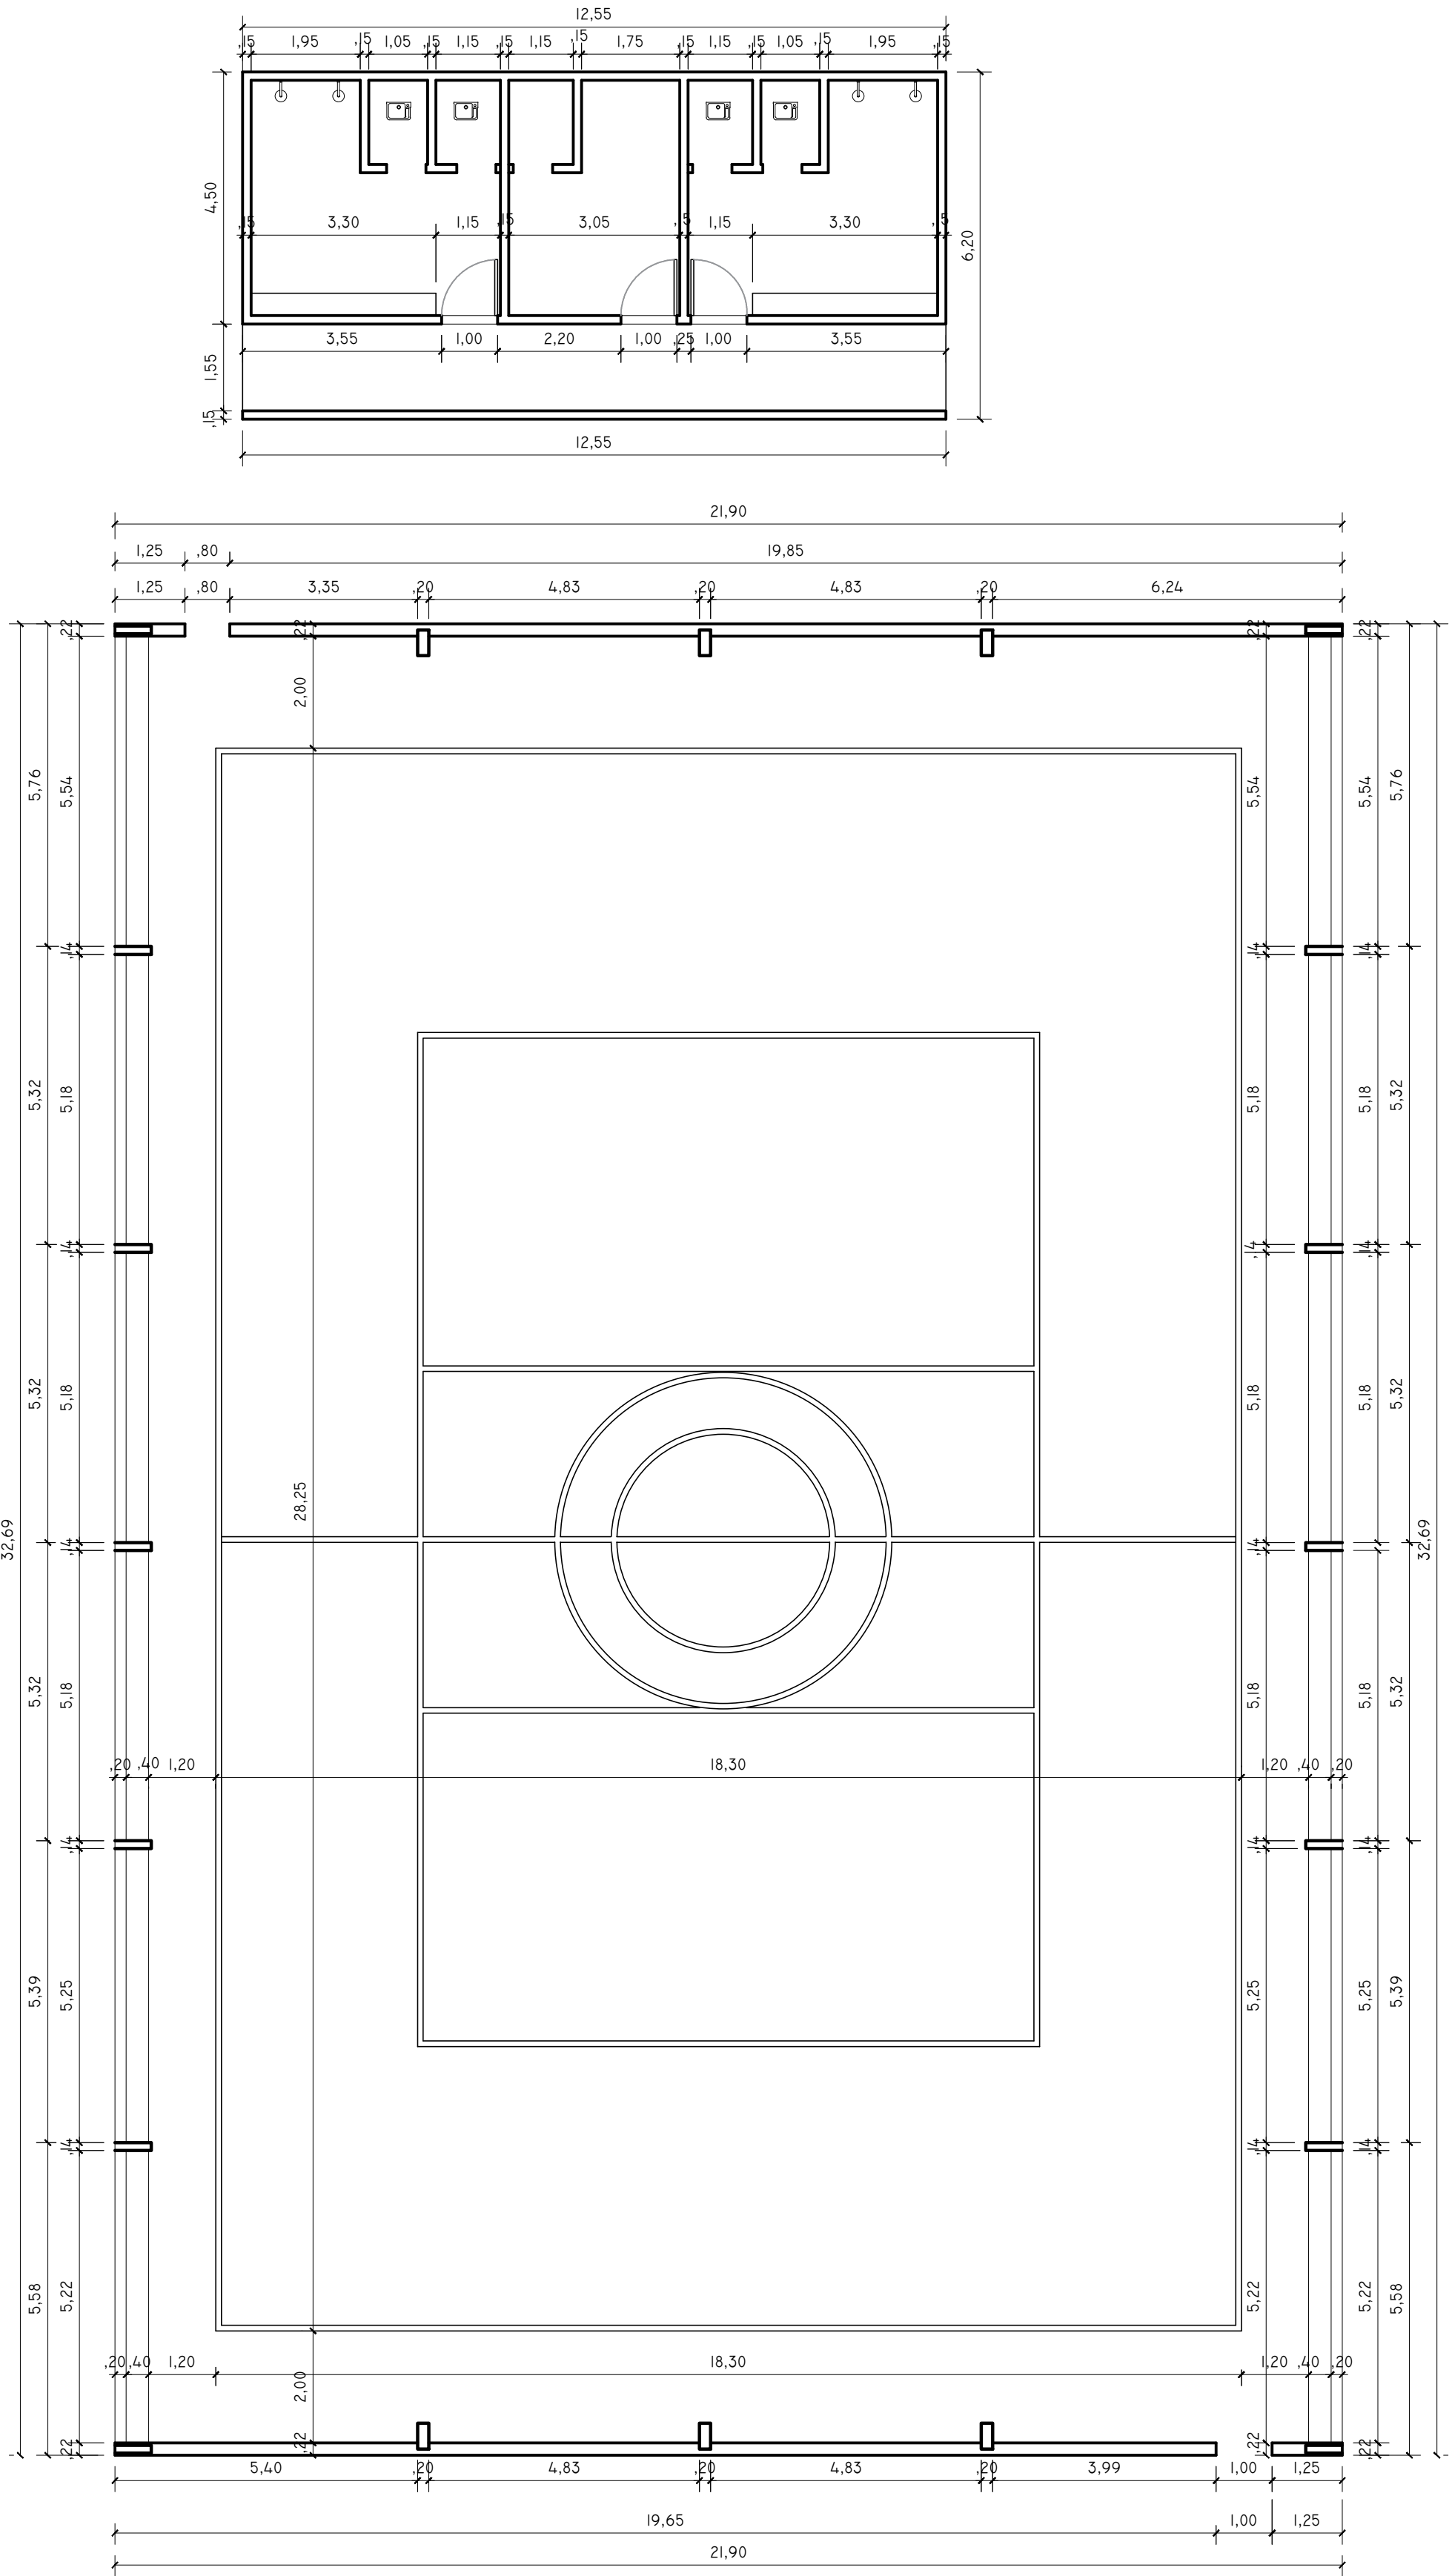


PLANTA BAIXA EXISTENTE

ESC: 1:75

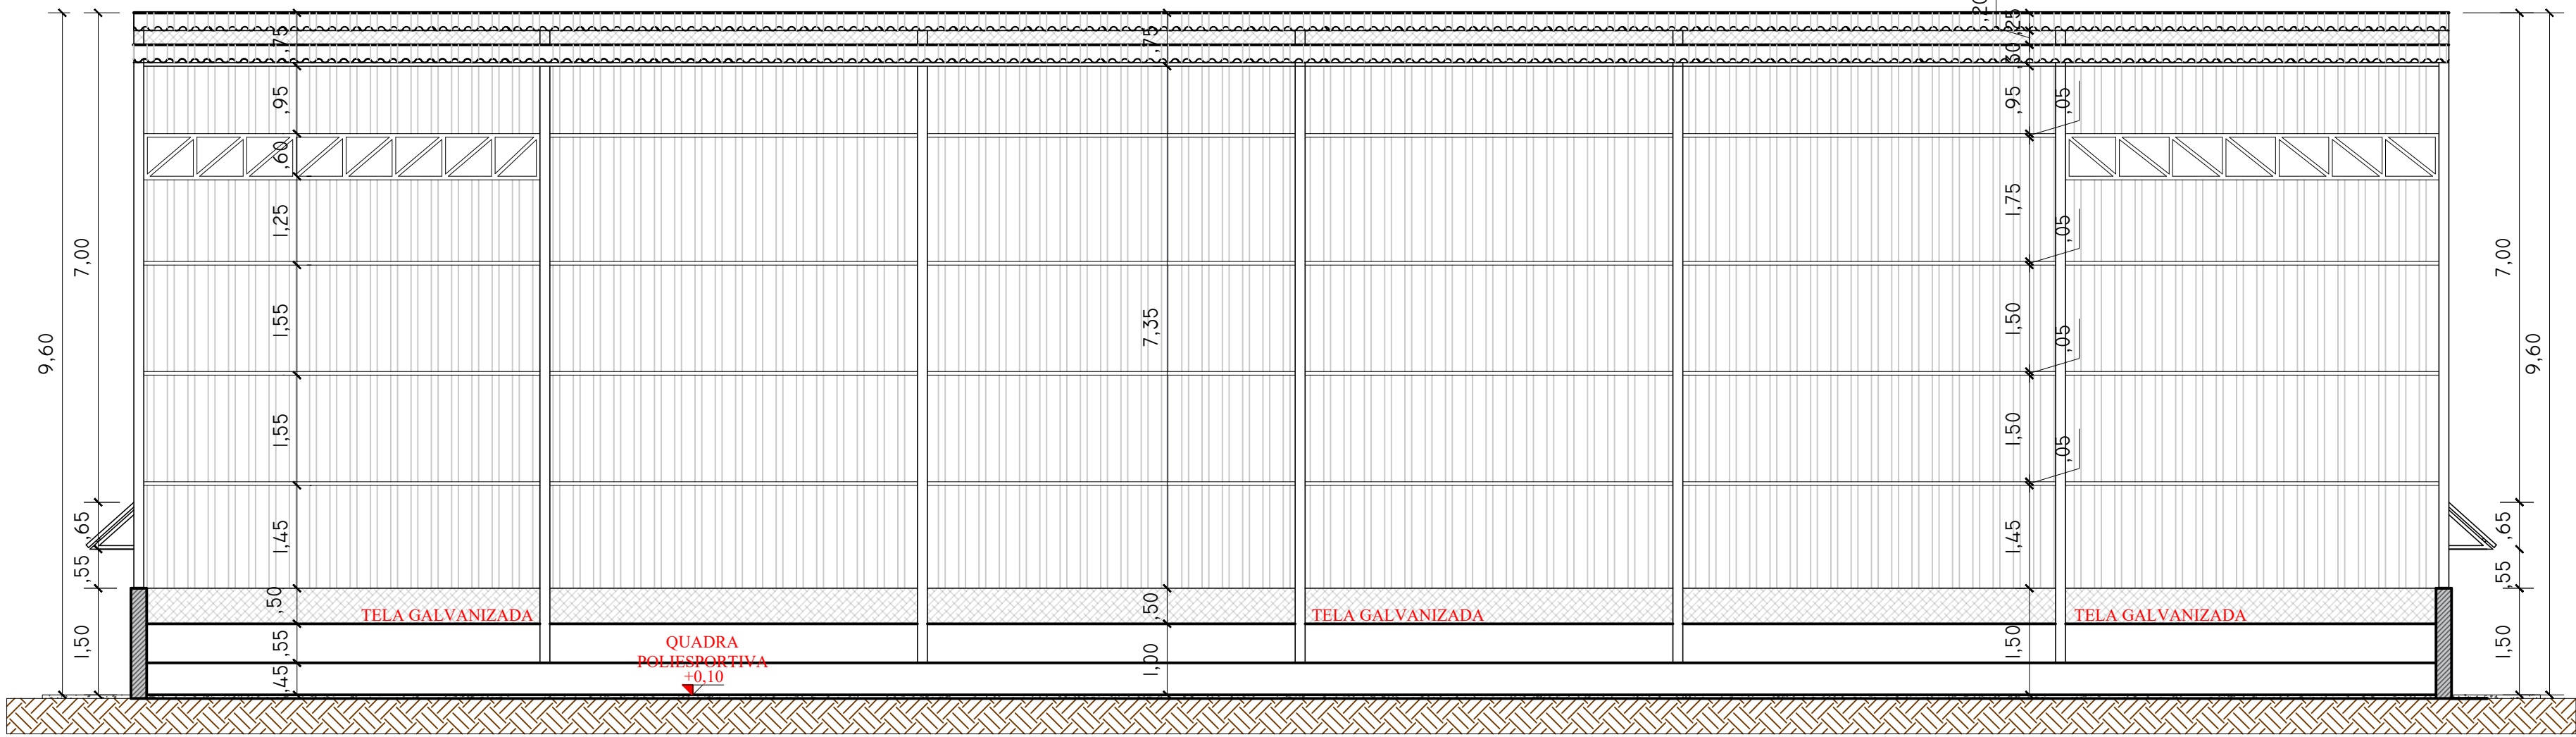


CORTE AA

ESC: 1:75

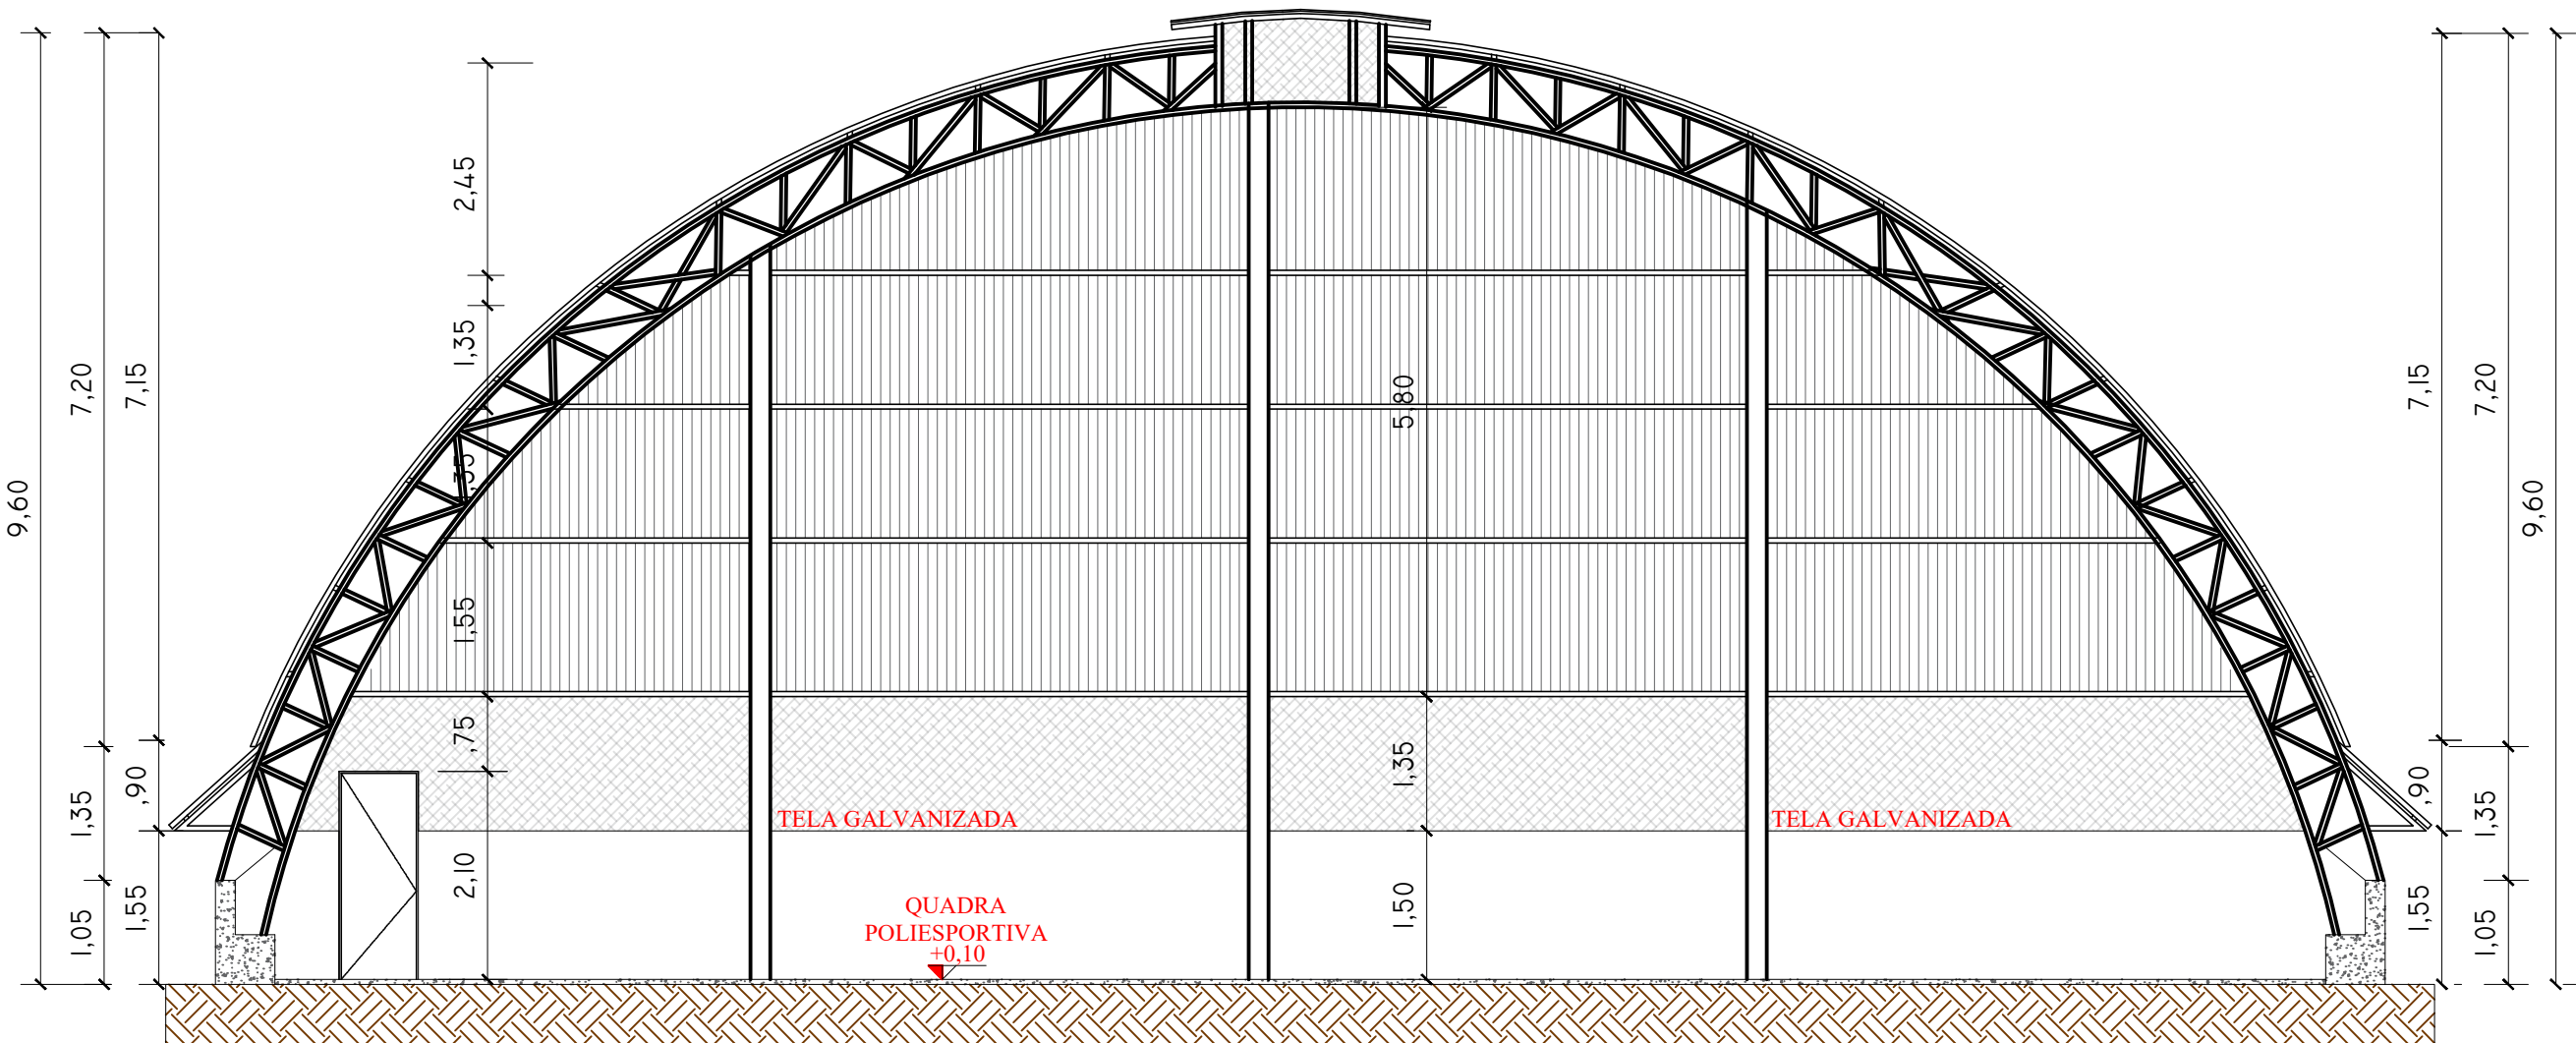

CORTE BB

ESC: 1:75

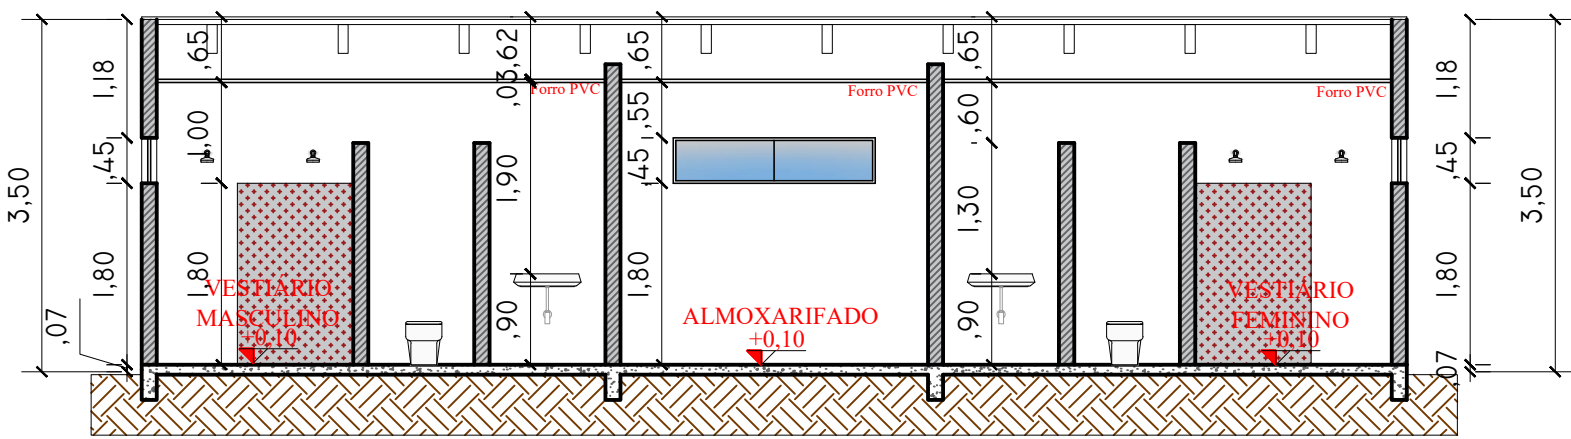

CORTE CC

ESC: 1:75



Estado de Mato Grosso
PREFEITURA MUNICIPAL DE ARAPUTANGA
SETOR DE ENGENHARIA - PROJETOS

DESCRIÇÃO:
PROJETO DE REFORMA DA QUADRA DE ESPORTES DO BAIRRO CIDADE ALTA

DATA:
28/09/2023


ASSUNTO:
PROJETO ARQUITETÔNICO

FOLHA:
03/05

INFORMAÇÕES GERAIS:
- ESCALA 1:75

CONTEÚDO:
- PLANTA BAIXA EXISTENTE
- CORTES

INFORMAÇÕES TÉCNICAS:
- PROPRIETÁRIO: PREFEITURA MUNICIPAL DE ARAPUTANGA
- ENDEREÇO: RUA ANTÔNIO CEZINO, ESQUINA COM A RUA C, BAIRRO: CIDADE ALTA, ARAPUTANGA - MATO GROSSO
- MUNICÍPIO: ARAPUTANGA/MT

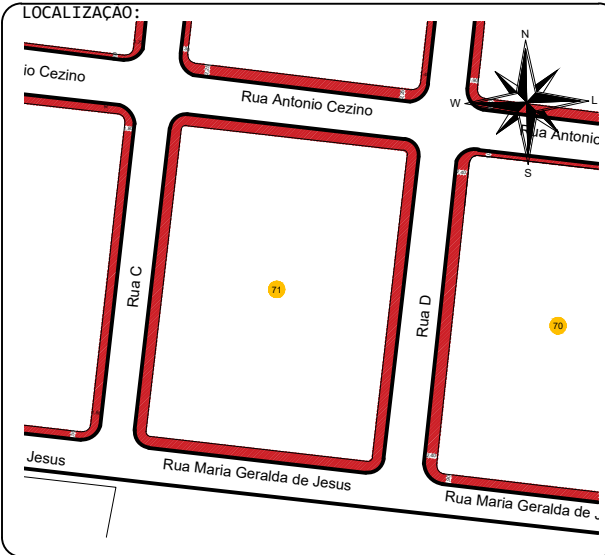LOCALIZAÇÃO:


RESPONSÁVEL TÉCNICO:
JOÃO GUSTAVO F. S. JÚNIOR
ENG. CIVIL - CREA: 5064045506

DESENHISTA:
GABRIEL ALVES CARMINATTI
ARQ. URBANISTA - CAU: A275496-7

PREFEITURA MUNICIPAL DE ARAPUTANGA:
CNPJ: 15.023.914/0001-45

APROVAÇÃO DE ORGÃO COMPETENTE: