




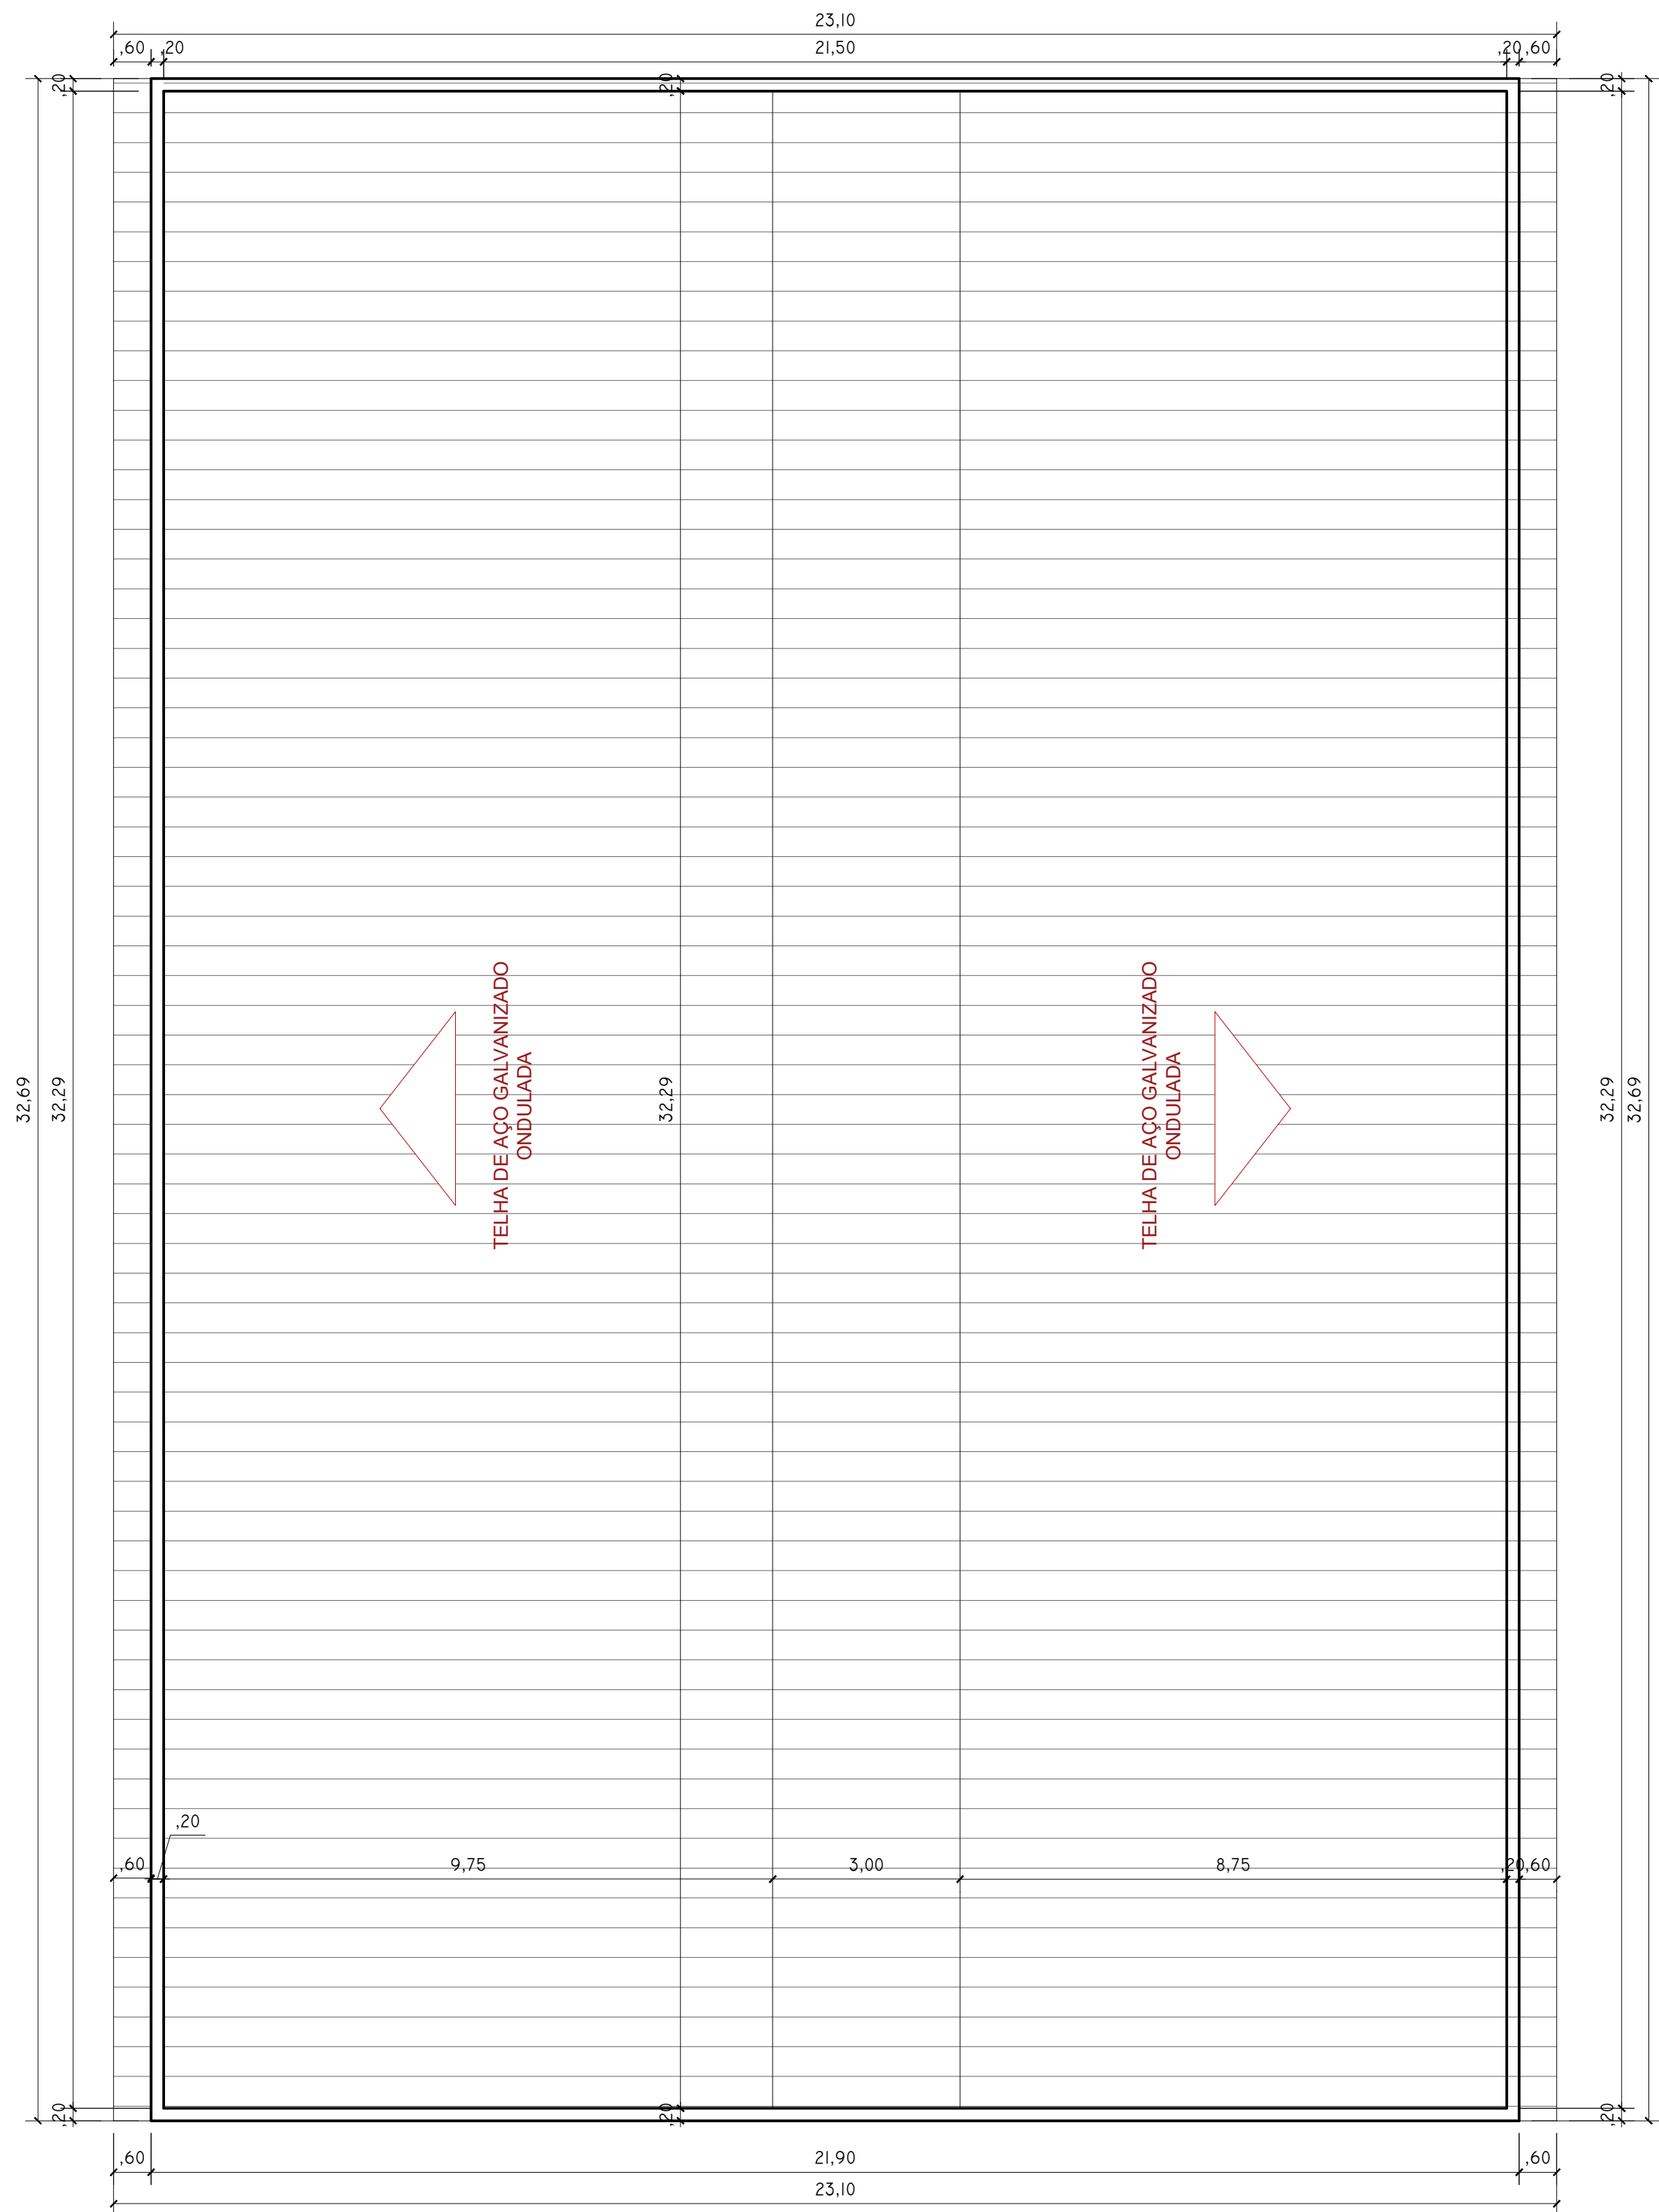


PLANTA DE COBERTURA
ESC: 1:75

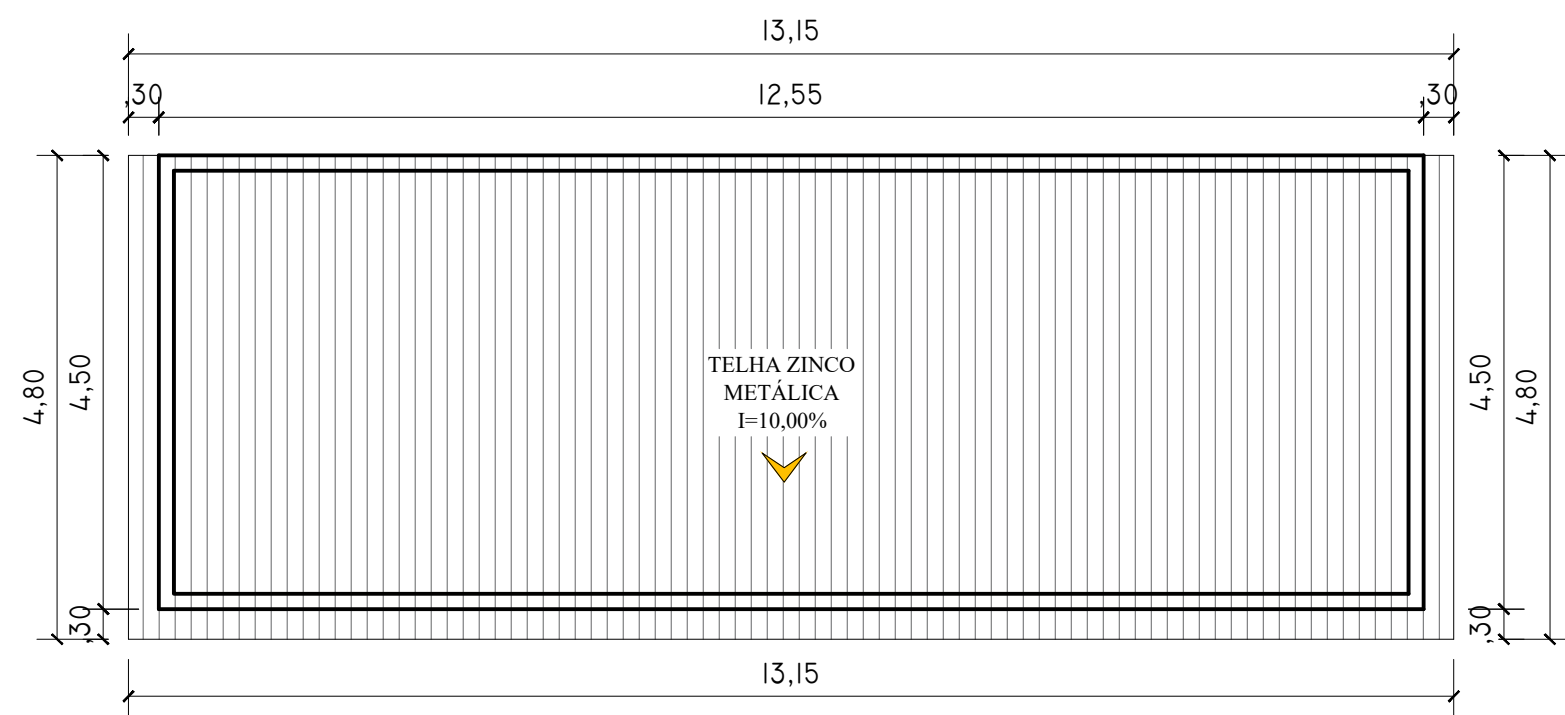


DETALHAMENTO VESTIÁRIOS - PLANTA DE COBERTURA
ESC: 1:75

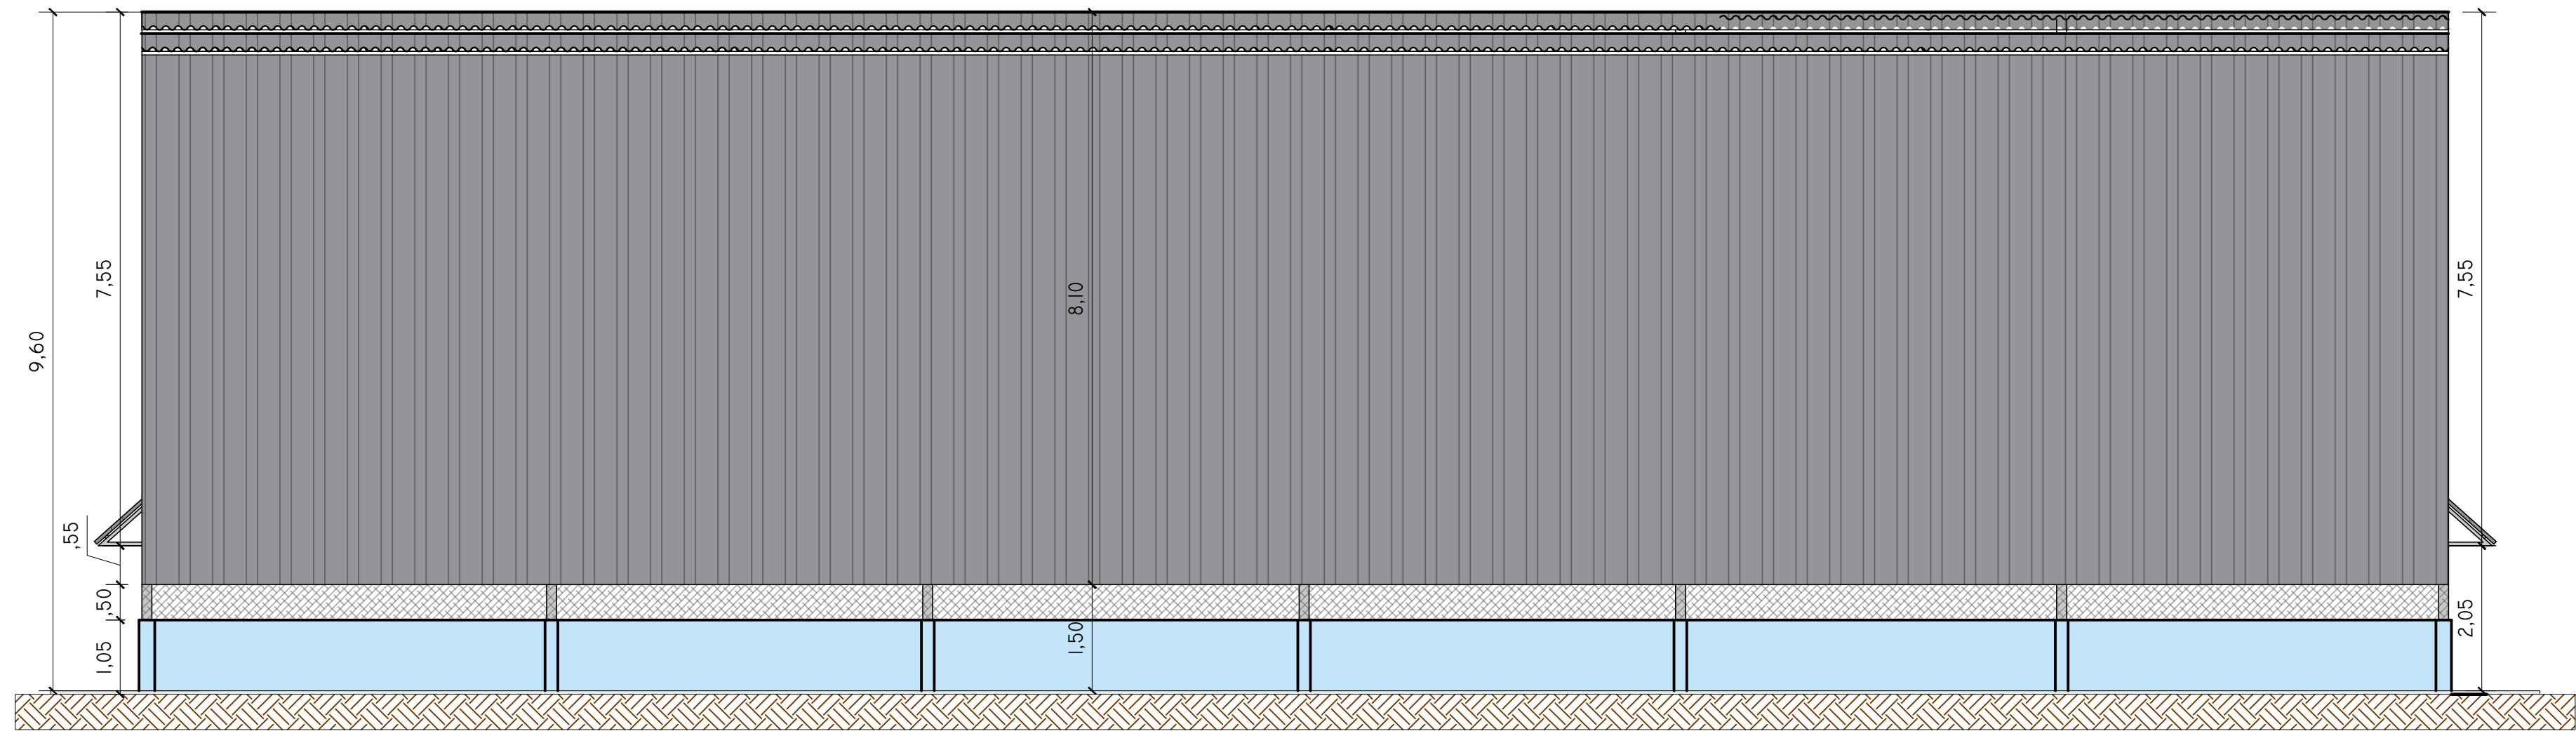

FACHADA LATERAL DIREITA
ESC: 1:75

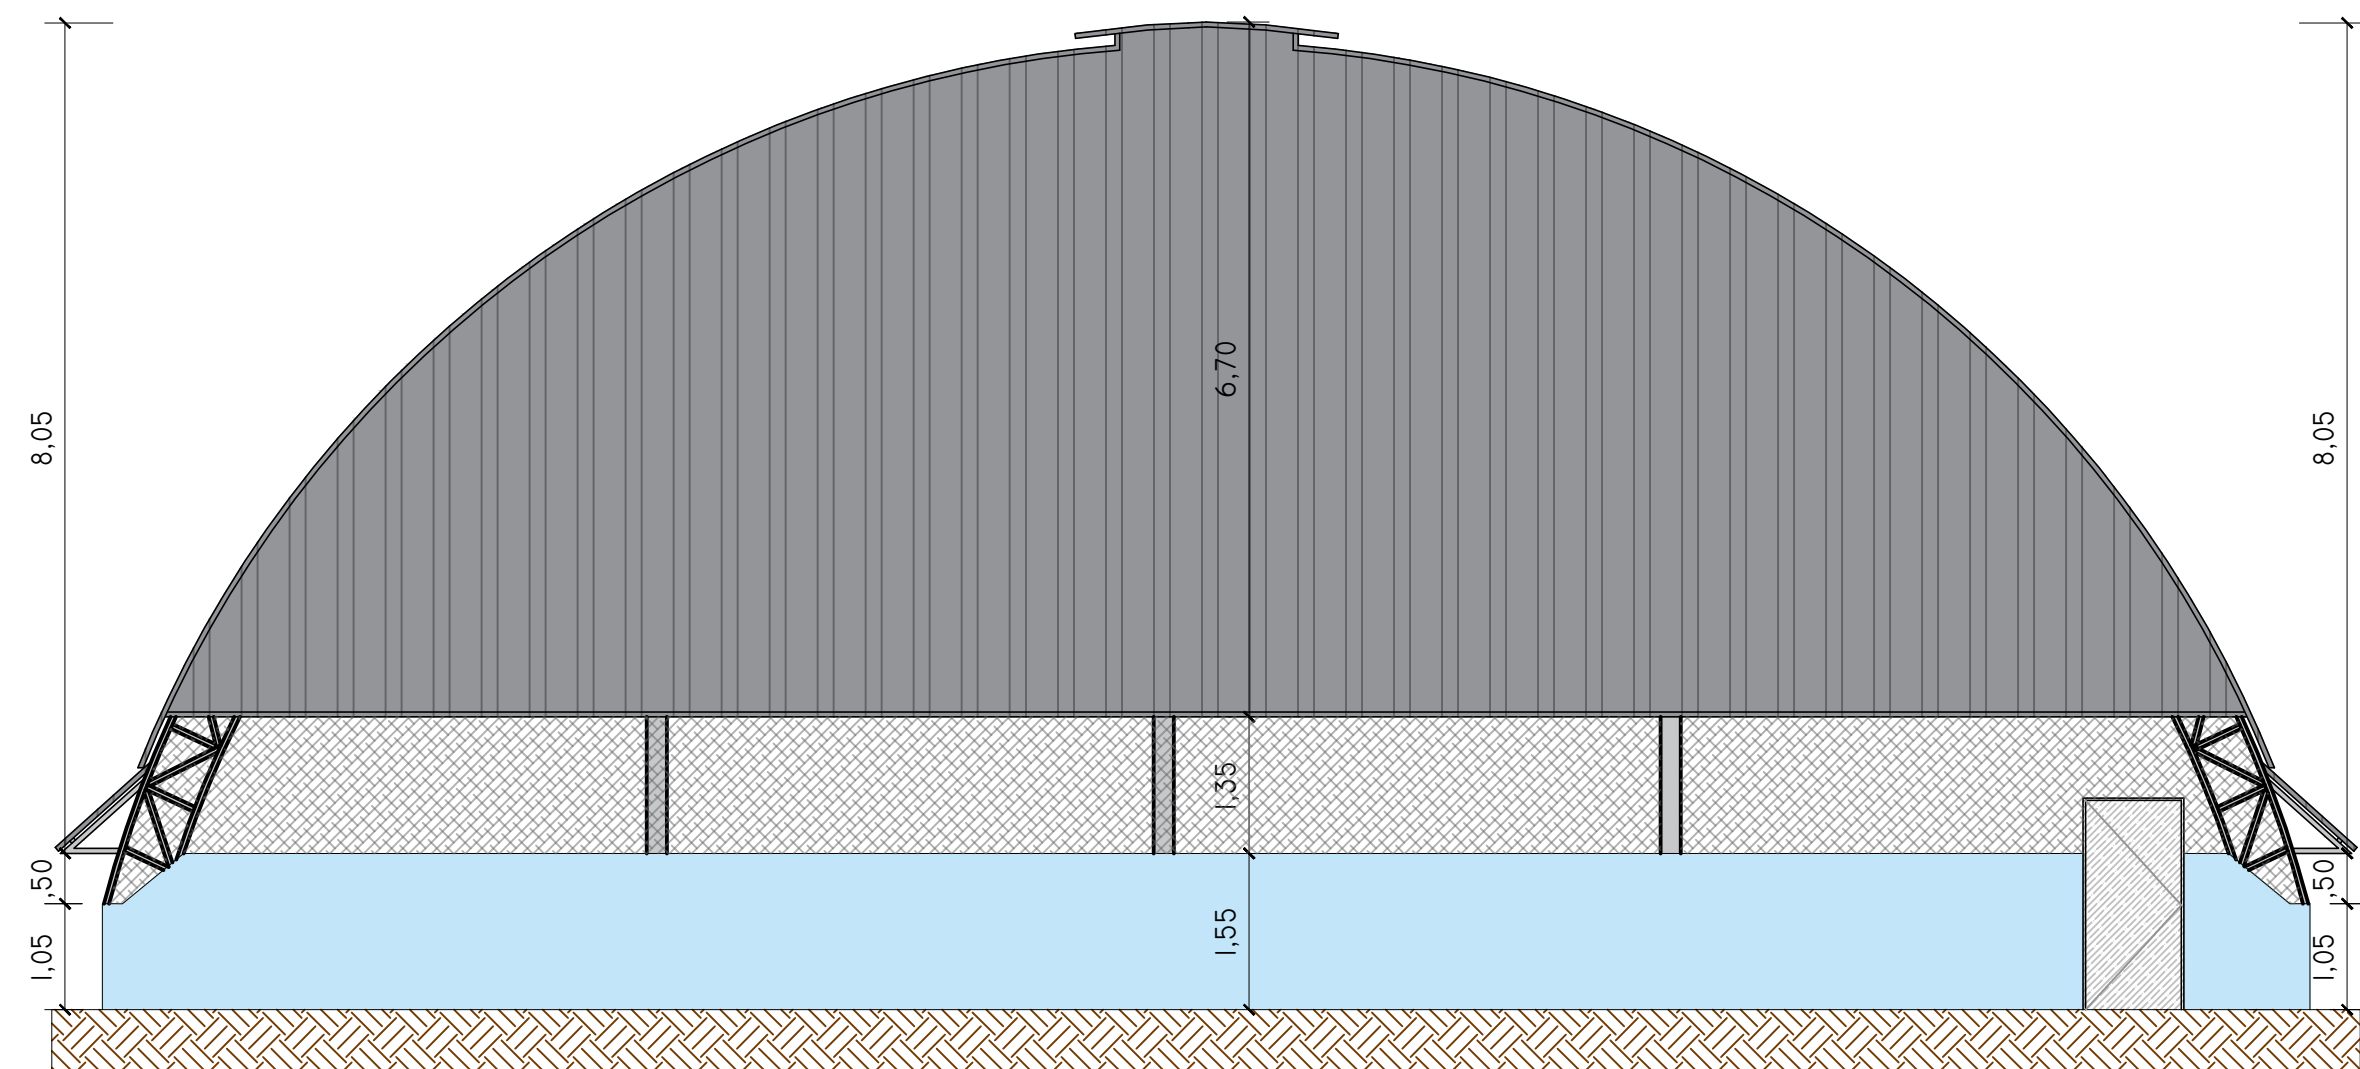

FACHADA LATERAL FRONTAL
ESC: 1:75

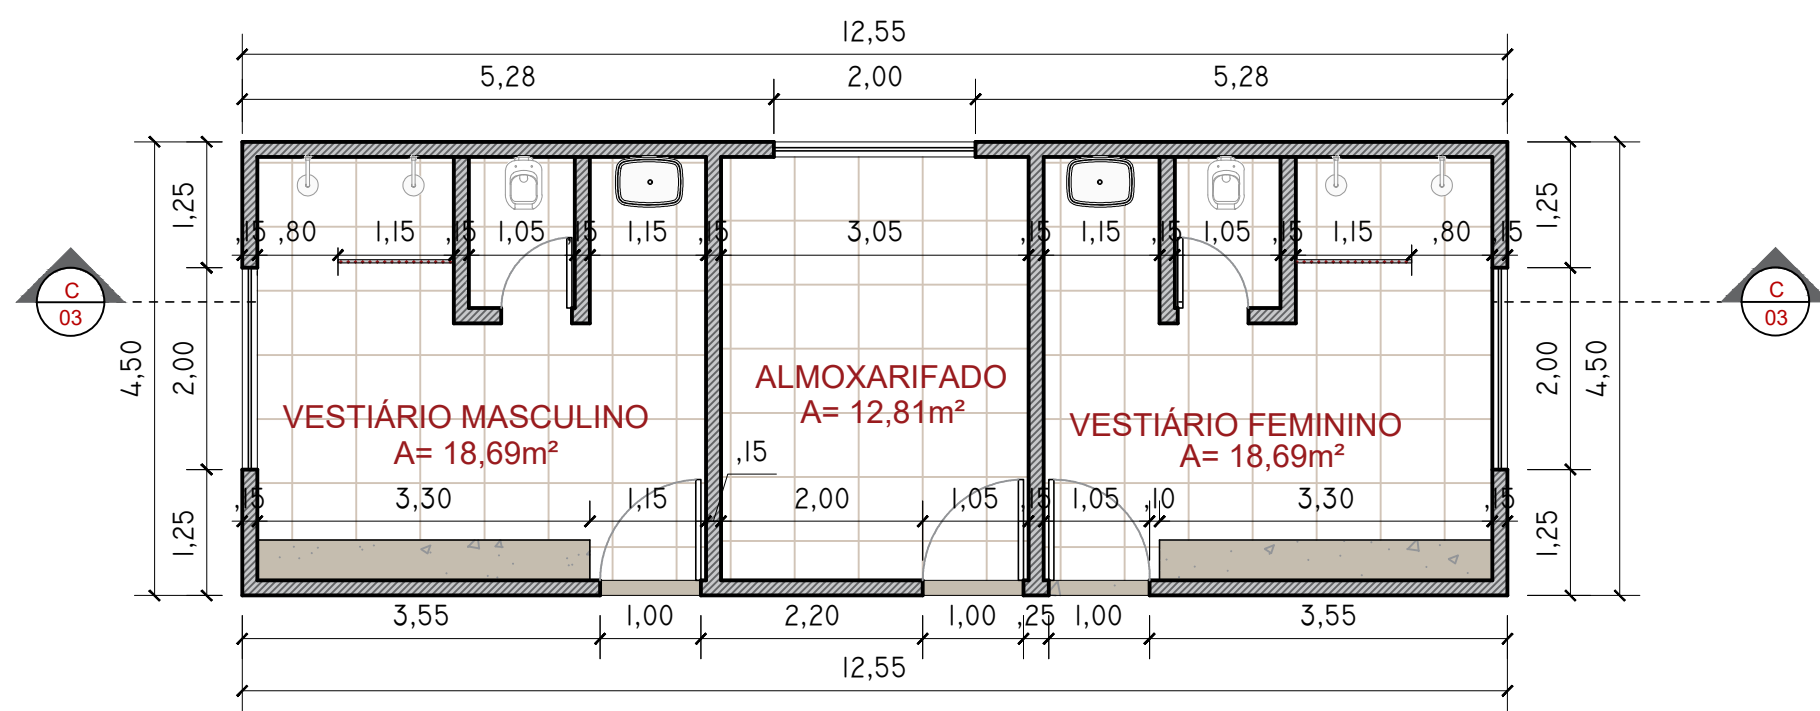

DETALHAMENTO VESTIÁRIOS - PLANTA BAIXA
ESC: 1:75

Estado de Mato Grosso

PREFEITURA MUNICIPAL DE ARAPUTANGA

SETOR DE ENGENHARIA - PROJETOS

DESCRIÇÃO: PROJETO DE REFORMA DA QUADRA DE ESPORTES DO BAIRRO CIDADE ALTA

DATA: 28/09/2023

ASSUNTO: PROJETO ARQUITETÔNICO

FOLHA: 04/05

INFORMAÇÕES GERAIS:
- ESCALA 1:75

CONTEÚDO:
- PLANTA DE COBERTURA
- FACHADAS
- DETALHAMENTO DE VESTIÁRIOS

INFORMAÇÕES TÉCNICAS:
- PROPRIETÁRIO: PREFEITURA MUNICIPAL DE ARAPUTANGA
- ENDEREÇO: RUA ANTÔNIO CEZINO, ESQUINA COM A RUA C, BAIRRO: CIDADE ALTA, ARAPUTANGA - MATO GROSSO
- MUNICÍPIO: ARAPUTANGA/MT

LOCALIZAÇÃO:
- Rua Cezino
- Rua Antônio Cezino
- Rua D
- Rua Maria Gertrudes de Jesus
- Rua Maria Gertrudes de Jesus

RESPONSÁVEL TÉCNICO:
JOÃO GUSTAVO F. S. JÚNIOR
ENG. CIVIL - CREA: 5064045506

DESENHISTA:
GABRIEL ALVES CARMINATTI
ARQ. URBANISTA - CAU: A275496-7

PREFEITURA MUNICIPAL DE ARAPUTANGA:
CNPJ: 15.023.914/0001-45

APROVAÇÃO DE ORGÃO COMPETENTE: