




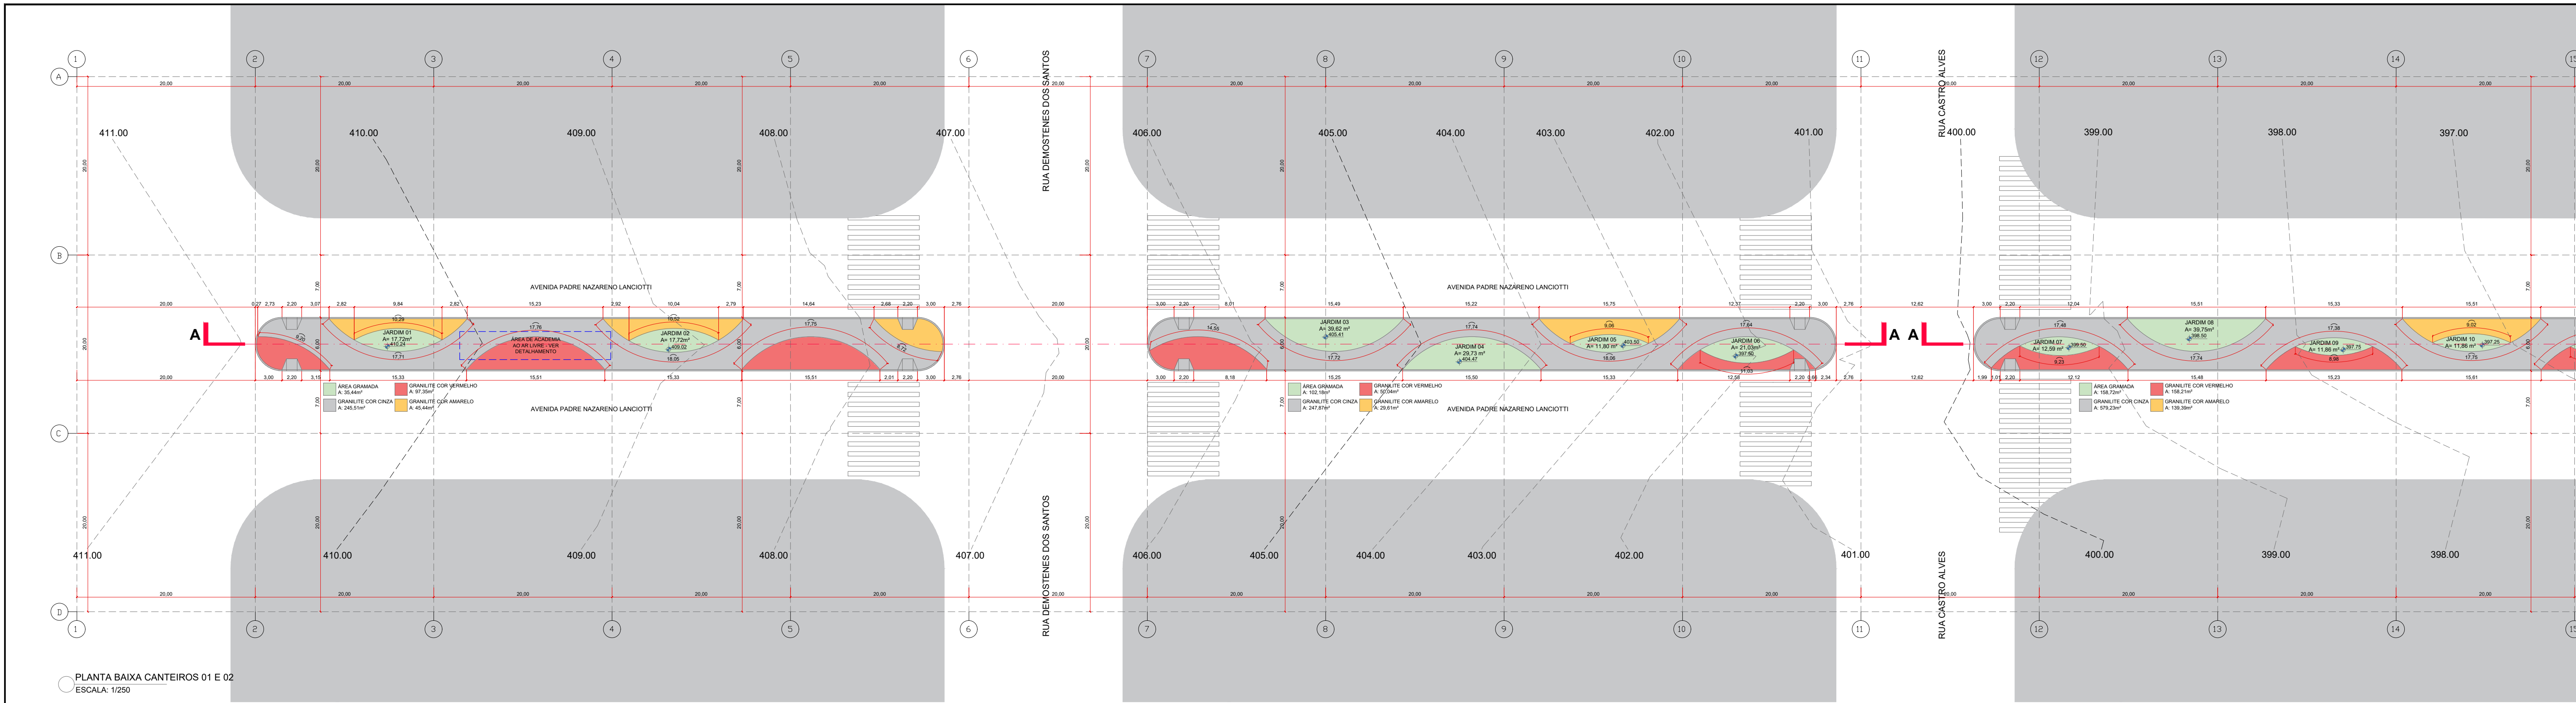


PLANTA BAIXA CANTEIROS 01 E 02
ESCALA: 1/250

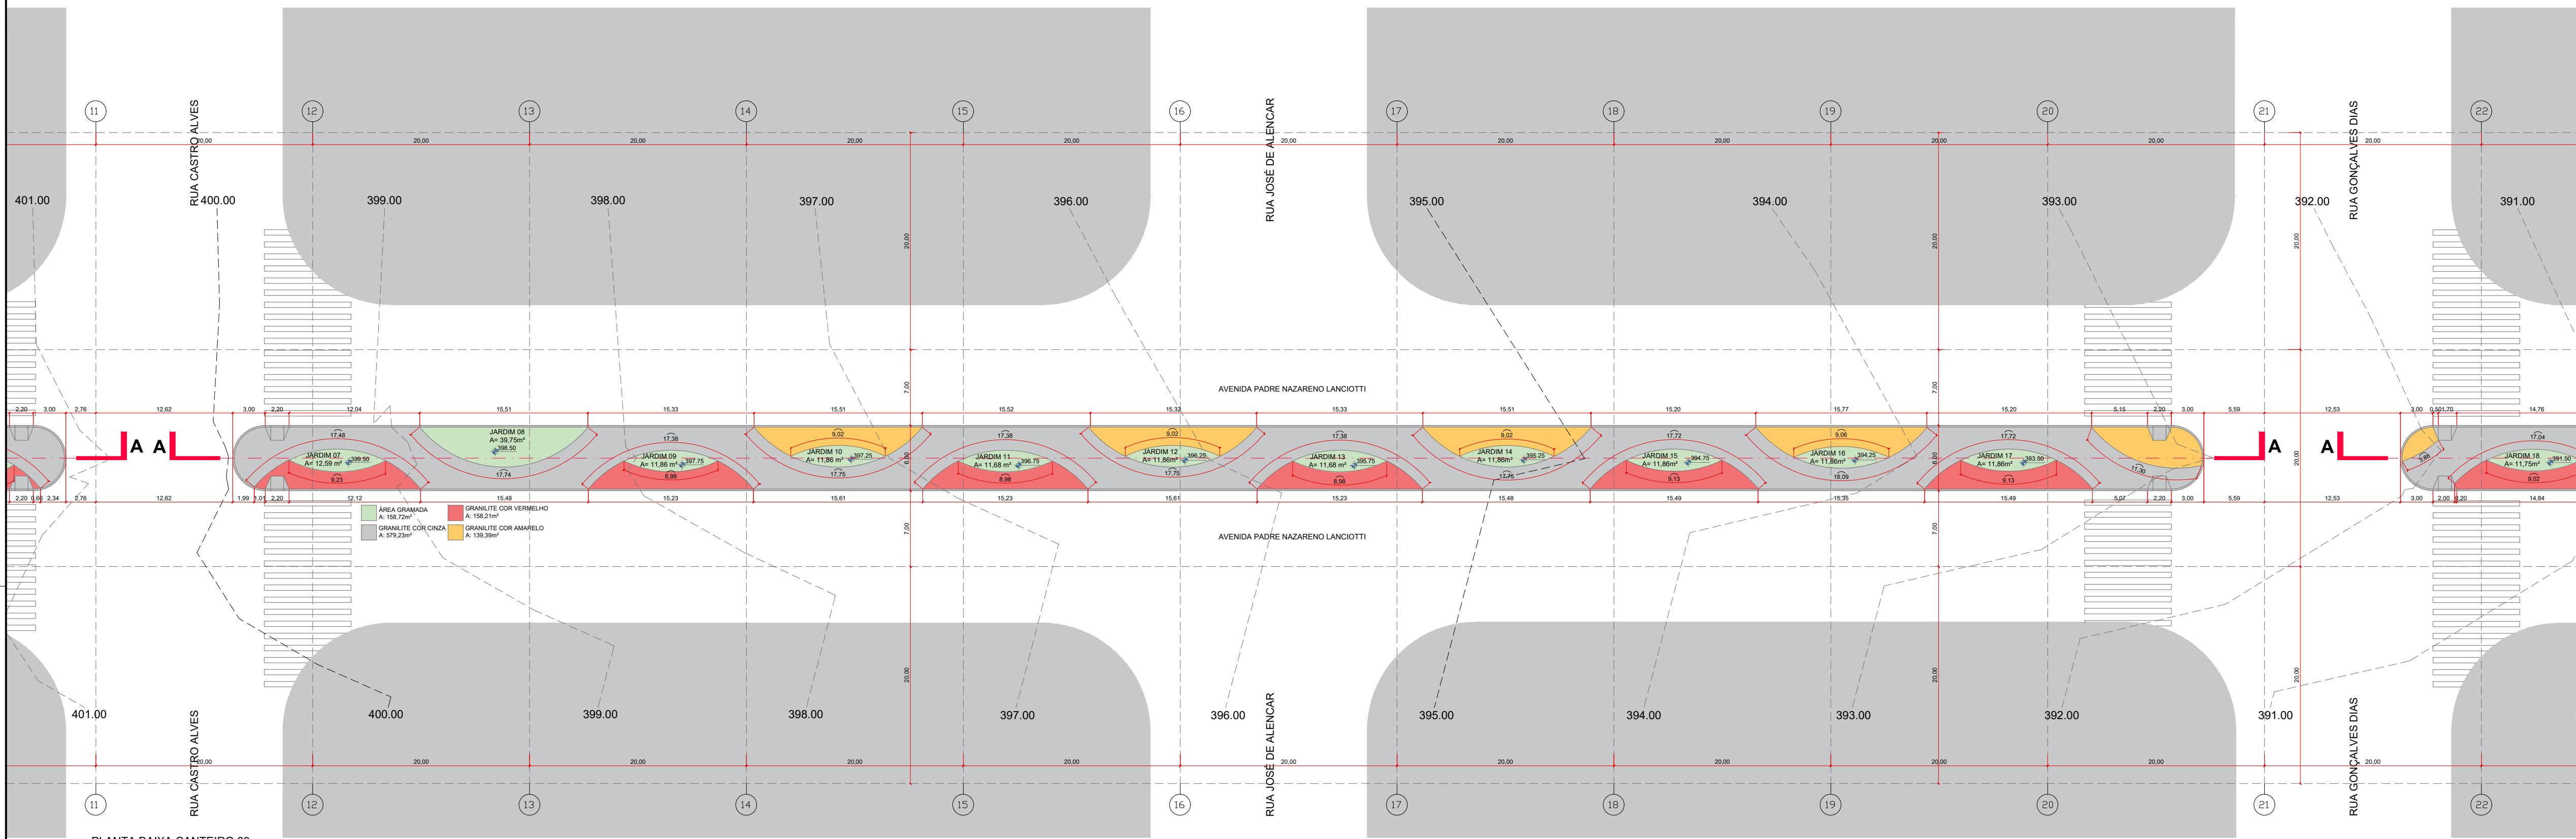

PLANTA BAIXA CANTEIRO 03
ESCALA: 1/250

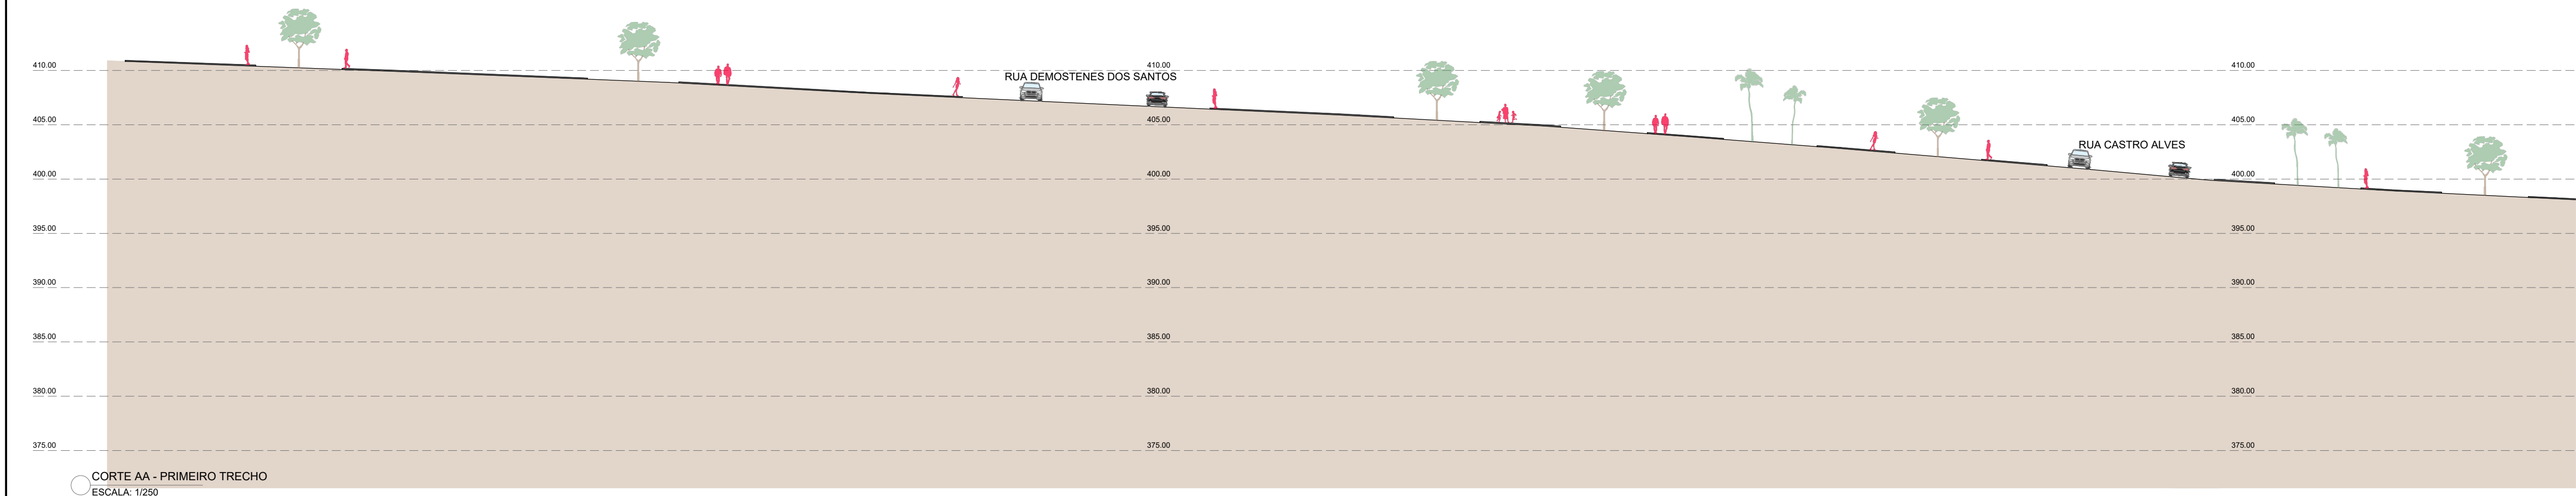

CORTE AA - PRIMEIRO TRECHO
ESCALA: 1/250

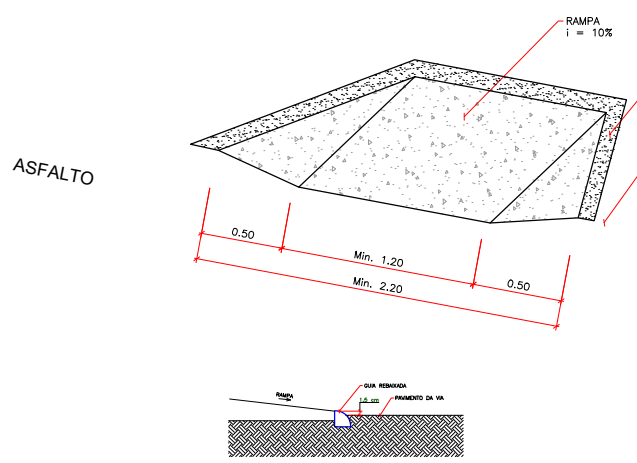

PROJETO URBANÍSTICO

OBRA

URBANIZAÇÃO DE CANTEIROS NO MUNICÍPIO

PROPRIETÁRIO

PREFEITURA DE JAURU

CNPJ

150239490001-30

ENDEREÇO

AVENIDA PADRE NAZARENO LANCIOTTI - JAURU - MT

AUTOR DO PROJETO

CREA/ CAU

CO-AUTOR DO PROJETO

CREA/ CAU

RESP. P/ EXECUÇÃO

CREA/ CAU

ESCALA

INDICADA

ASSUNTO

PLANTA BAIXA
CORTE

FOLHA Nº

01/06

ESTATÍSTICAS			
ÁREAS (m²)	% OCUPAÇÃO	COEF. APROVEIT.	COORDENADAS GEOFÍSICAS
ÁREA DO TERRENO	6.062,72m²		
ÁREA CONSTRUÍDA	00,00m²		
ÁREA COBERTA	00,00m²		