


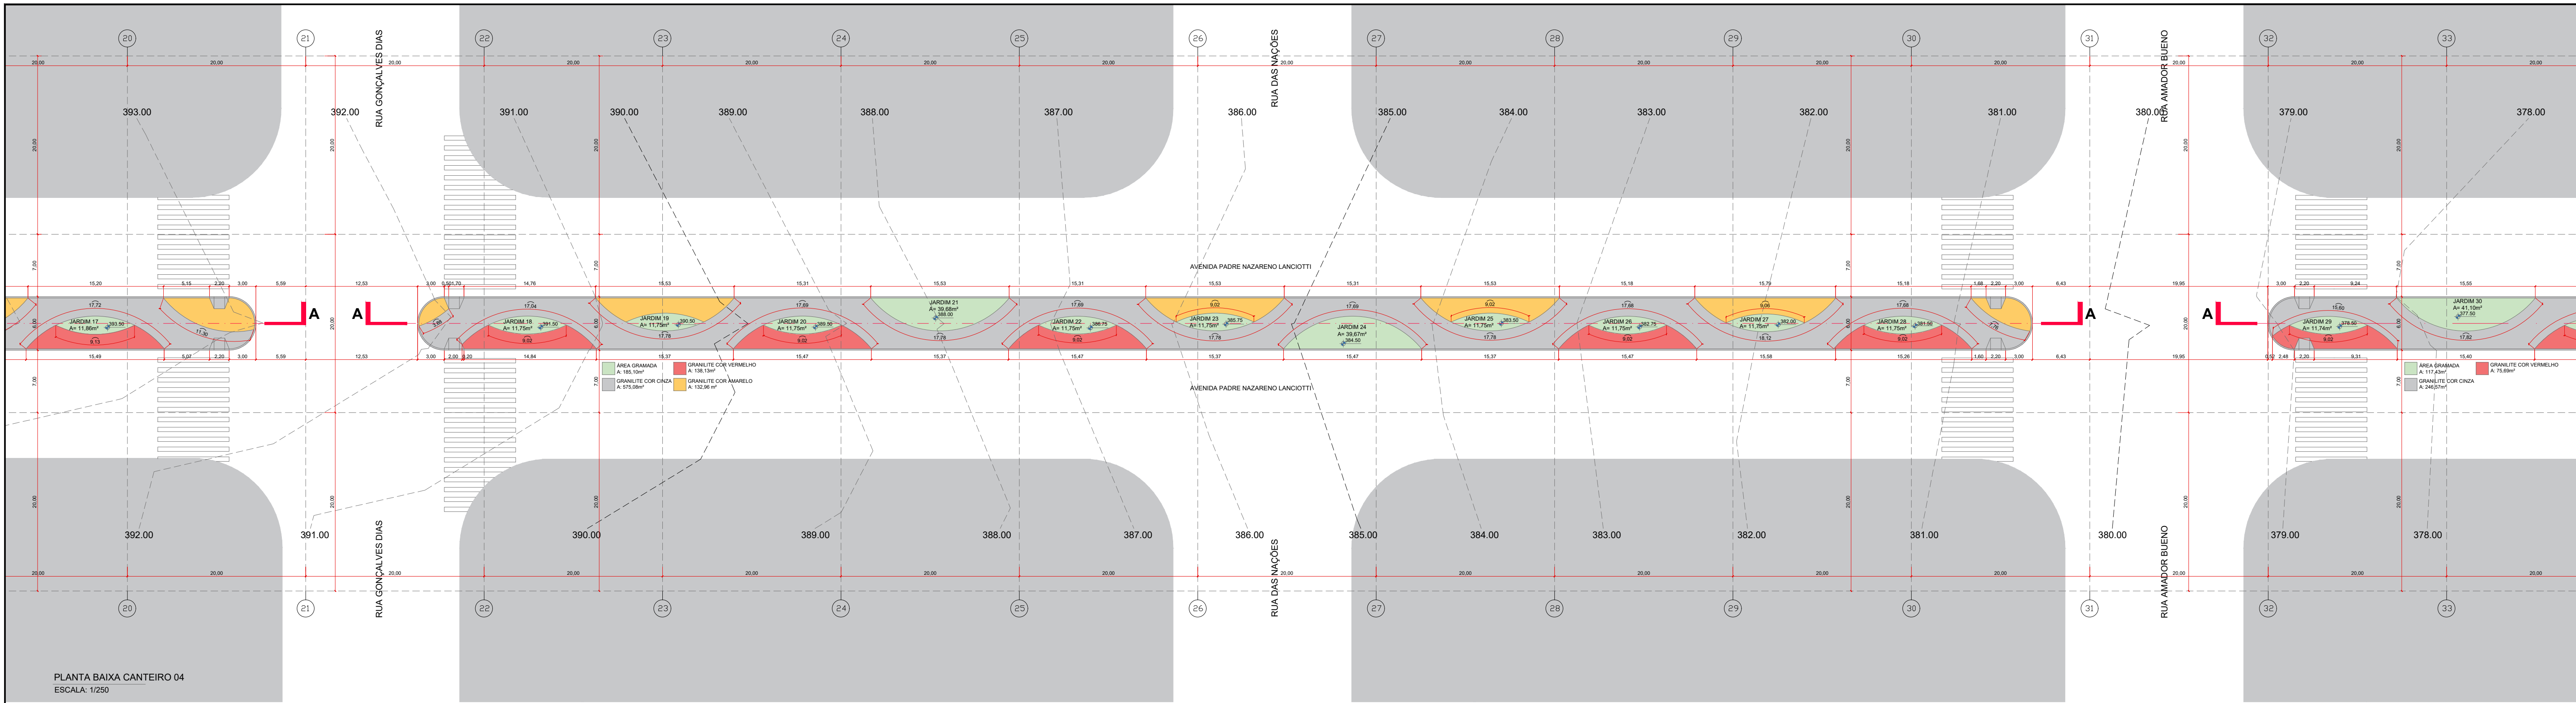


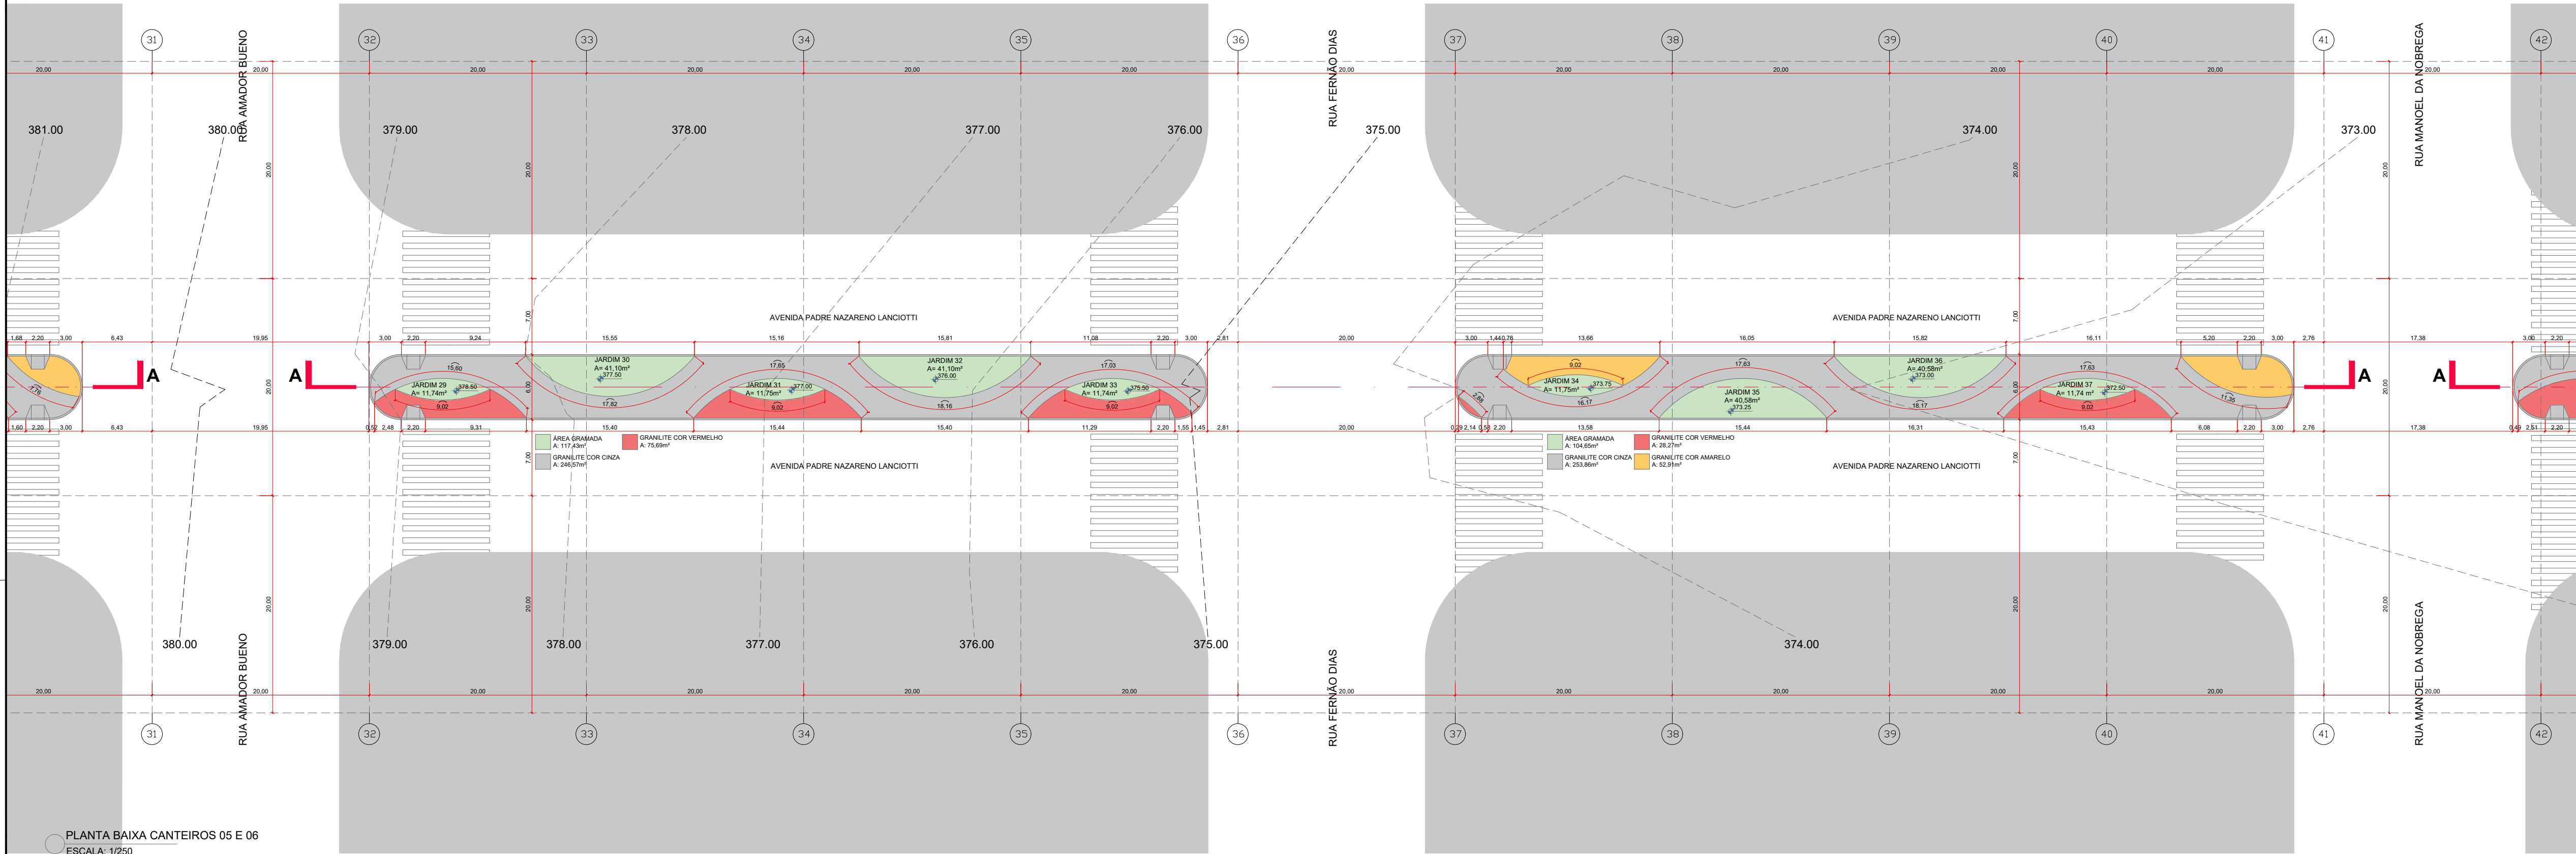

PLANTA BAIXA CANTEIRO 04
ESCALA: 1/250

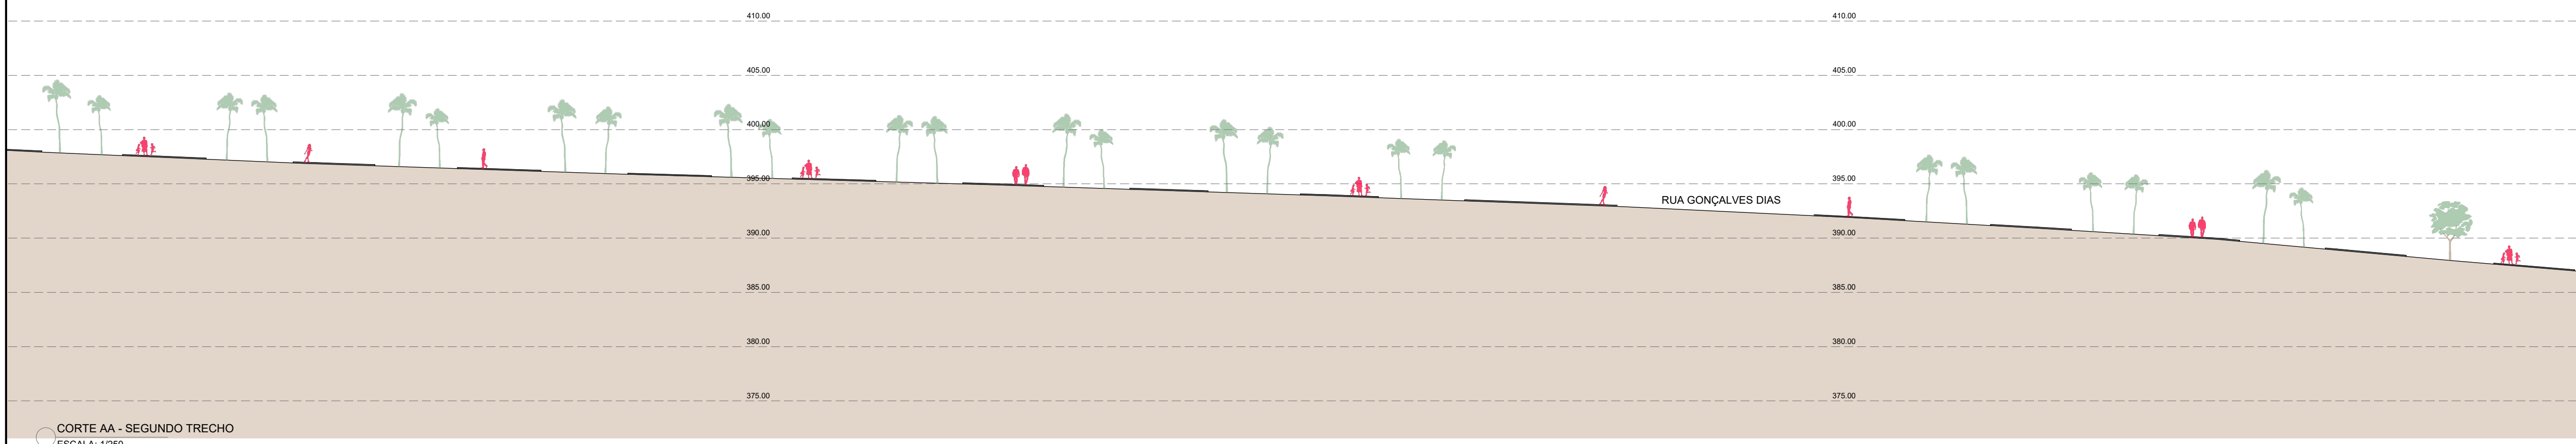

PLANTA BAIXA CANTEIROS 05 E 06
ESCALA: 1/250

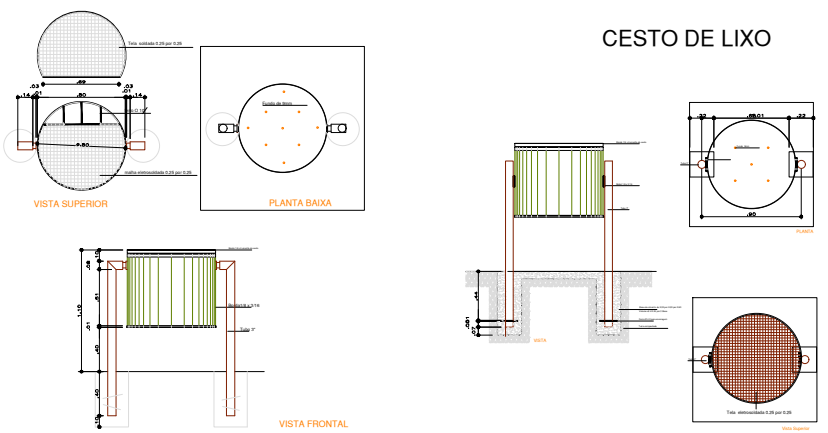

CORTE AA - SEGUNDO TRECHO
ESCALA: 1/250

CARIMBO			
PROJETO URBANÍSTICO			
OBRA URBANIZAÇÃO DE CANTEIROS NO MUNICÍPIO			
PROPRIETÁRIO PREFEITURA DE JAURU CNPJ 15023948/0001-30			
ENDEREÇO AVENIDA PADRE NAZARENO LANCOTTI - JAURU - MT			
AUTOR DO PROJETO CREA/ CAU		CO-AUTOR DO PROJETO CREA/ CAU	
RESP. P/ EXECUÇÃO CREA/ CAU		ASSUNTO PLANTA BAIXA CORTE	
ESCALA INDICADA	DATA SETEMBRO / 2022	FOLHA Nº 02/06	
REVISÃO REV. 01			
ESTATÍSTICAS			
ÁREAS (m²)		% OCUPAÇÃO	COORDENADAS GEOGRÁFICAS
ÁREA DO TERRENO	6.062,72m²	TERREO	
ÁREA CONSTRUÍDA	60,00m²	DEMIS PAV.	
ÁREA COBERTA	60,00m²		