




PLANTA BAIXA CANTEIROS DA IGREJA 01 e 02 (ESQ -> DIR)
ESCALA: 1/250

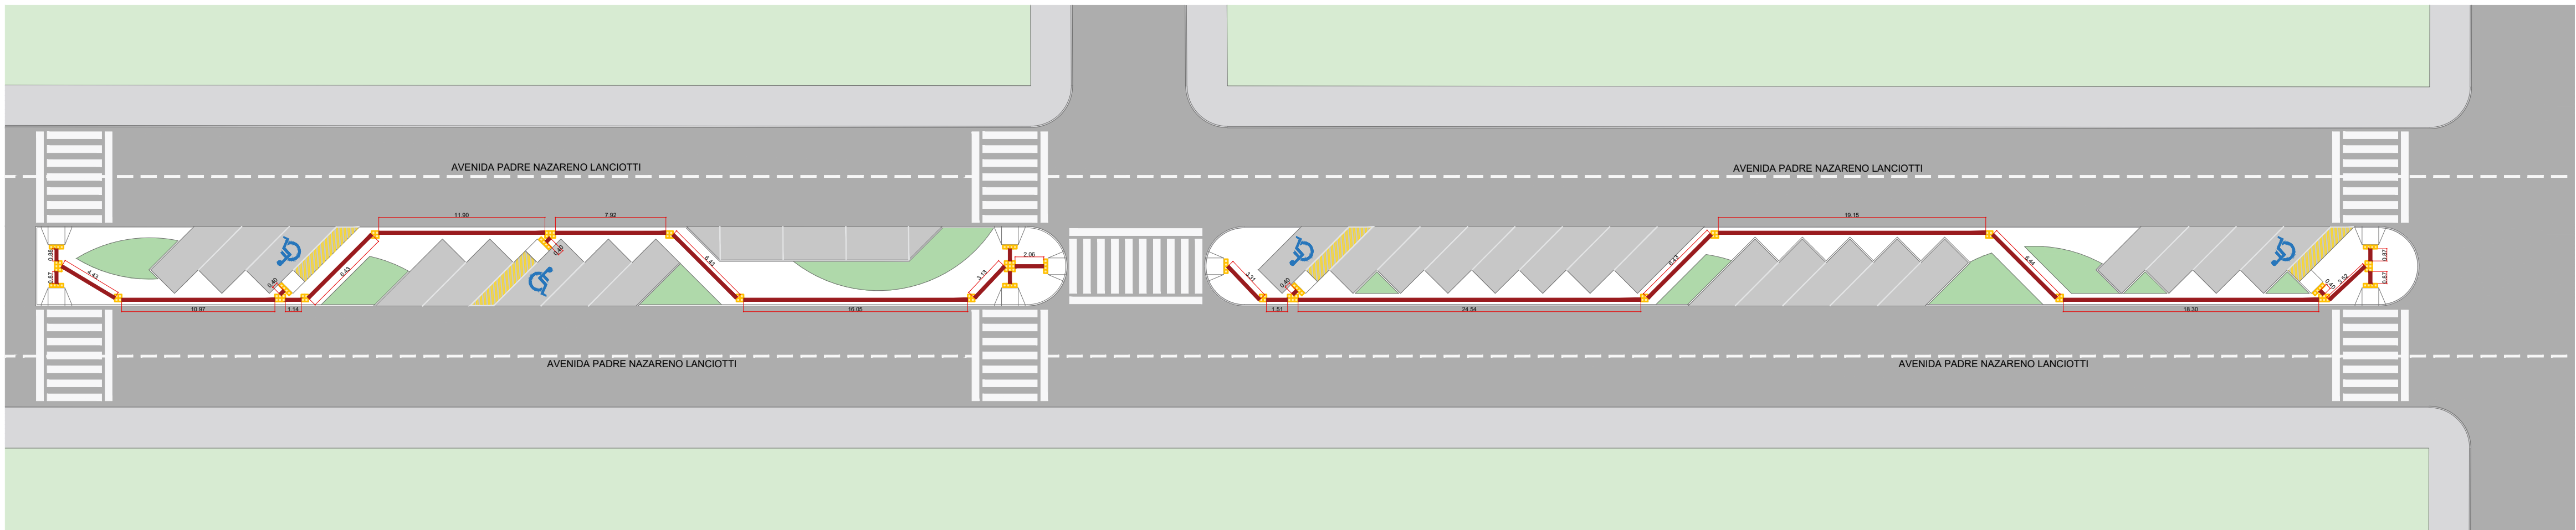

PLANTA DE ACESSIBILIDADE
ESCALA: 1/300

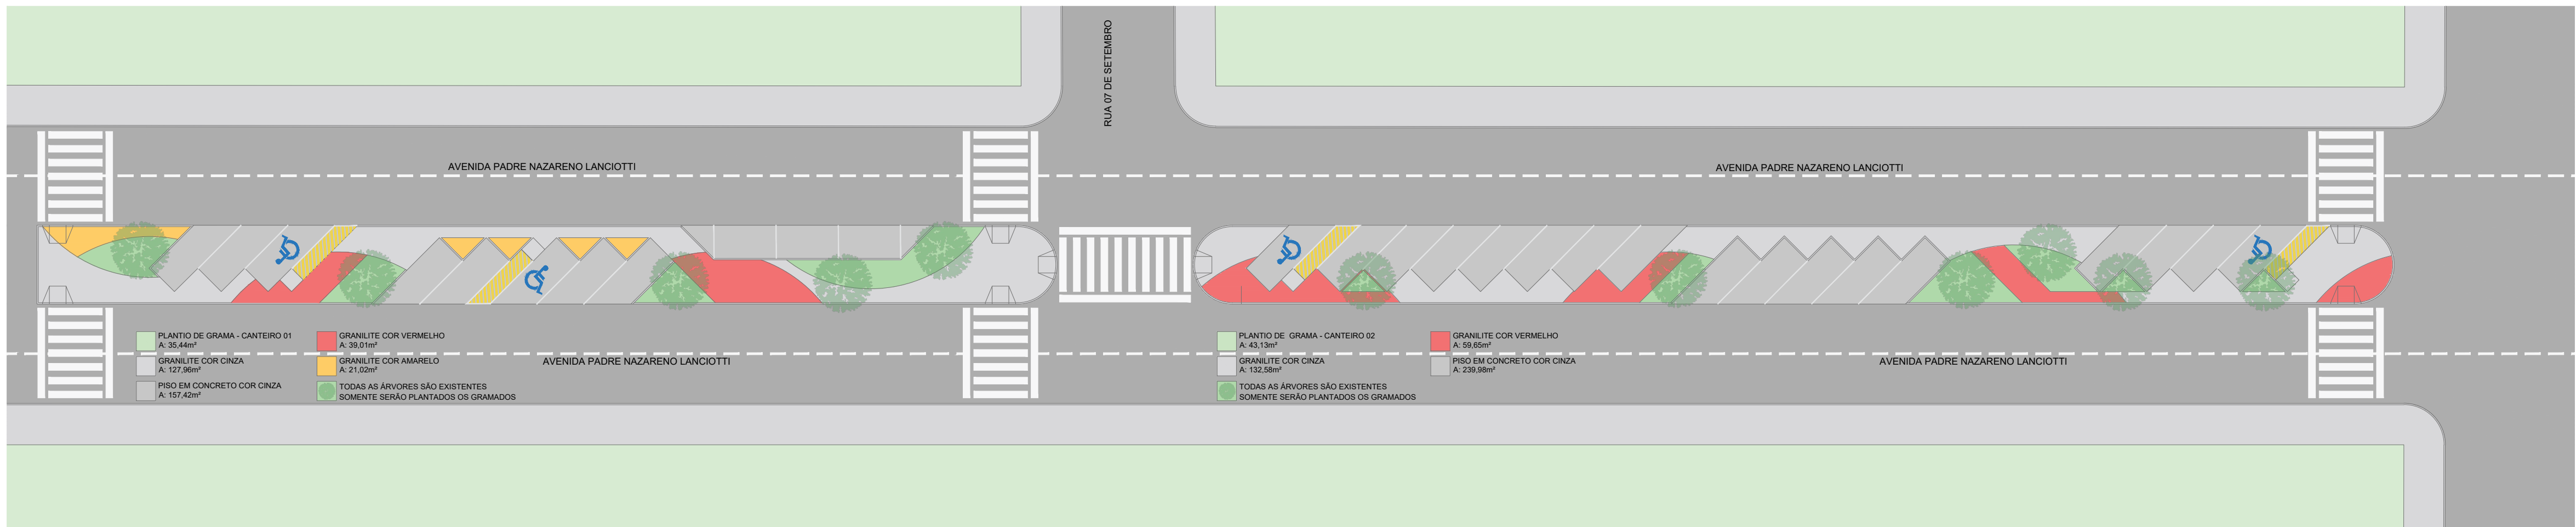

PLANTA DE PAISISMO CANTEIROS
ESCALA: 1/300

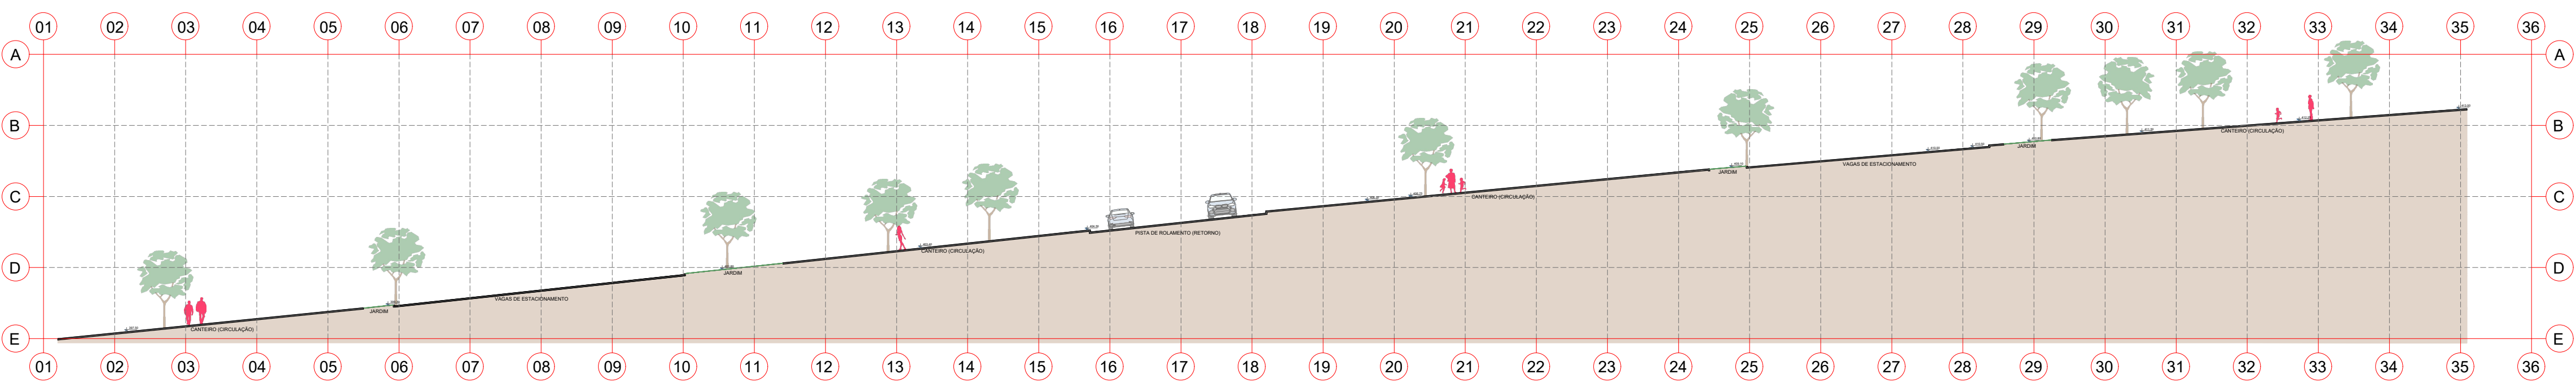

CORTE AA
ESCALA: 1/300

PISOS TÁTEIS ÁREAS INTERNAS		
ITEM	DESCRIÇÃO	QTD
1	PISO TÁTIL DIRECIONAL EM CONCRETO, COR VERMELHO, TAMANHO: 25x25cm, FIXADO COM ARGAMASSA	642 un 40,13m²
2	PISO TÁTIL DE ALERTA EM CONCRETO, COR AMARELO, TAMANHO: 25x25cm, FIXADO COM ARGAMASSA	137 un 08,56m²

CARIMBO

PROJETO URBANÍSTICO

OBRA		URBANIZAÇÃO DE CANTEIROS NO MUNICÍPIO	
PROPRIETÁRIO		PREFEITURA DE JAURU	
ENDEREÇO		AVENIDA PADRE NAZARENO LANCIOTTI - JAURU - MT	
AUTOR DO PROJETO		CO-AUTOR DO PROJETO	
CREA/ CAU		CREA/ CAU	
RESP. P/ EXECUÇÃO		CREA/ CAU	
ESCALA	INDICADA	ASSUNTO	FOLHA Nº
DATA	SETEMBRO/2022	PLANTA BAIXA PLANTA DE PAISISMO PLANTA DE ACESSIBILIDADE CORTE	06/06
REVISÃO	REV. 01		

ÁREAS (m²)		ESTATÍSTICAS		COEF. APROVEIT.	COORDENADAS GEOGRÁFICAS
ÁREA DO TERRENO	% OCUPAÇÃO	TERREO	DEMAIS PAV.		
ÁREA DO TERRENO	906,34m²				
ÁREA CONSTRUÍDA	00,00m²				
ÁREA COBERTA	00,00m²				