





PLANTA BAIXA PREVPRATA  
A: 207,07 m²  
Escala 1/75

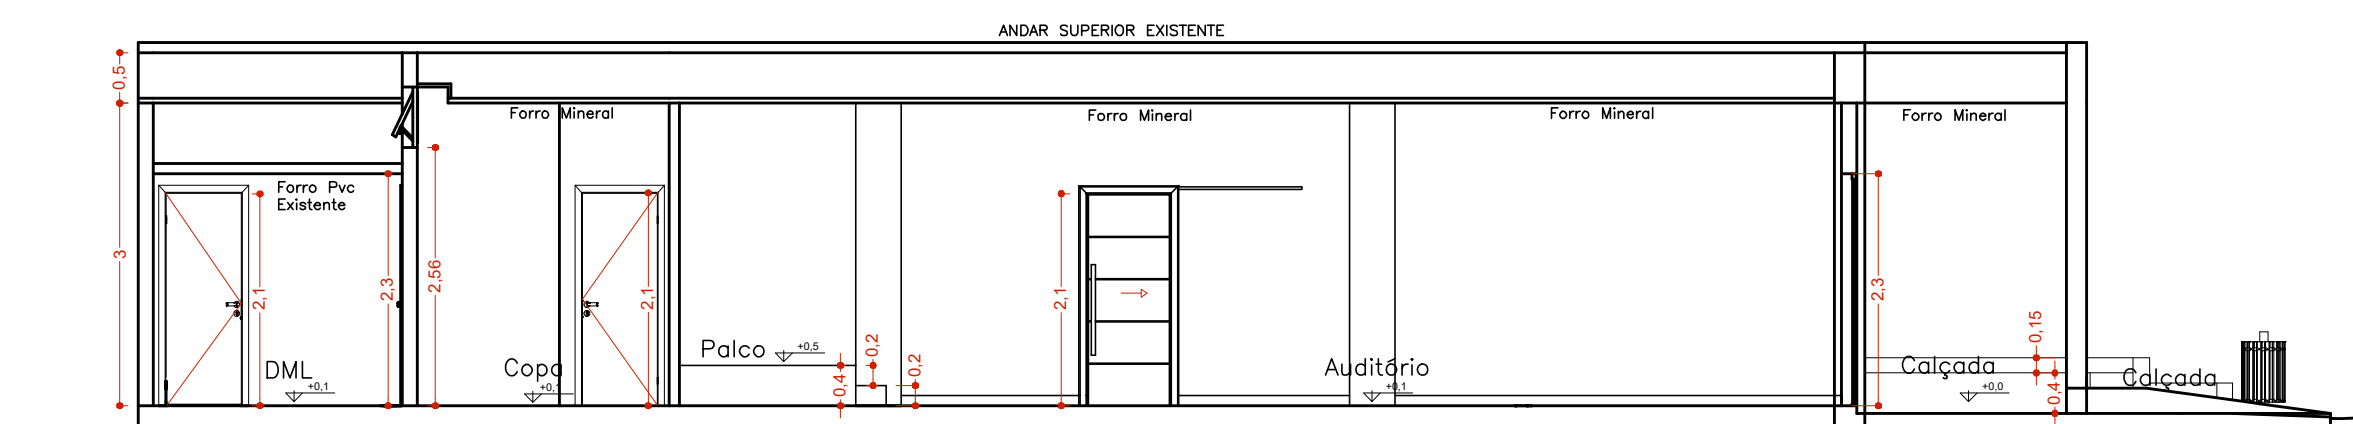


Corte B'B  
Escala 1/75




Corte A'A  
Escala 1/75

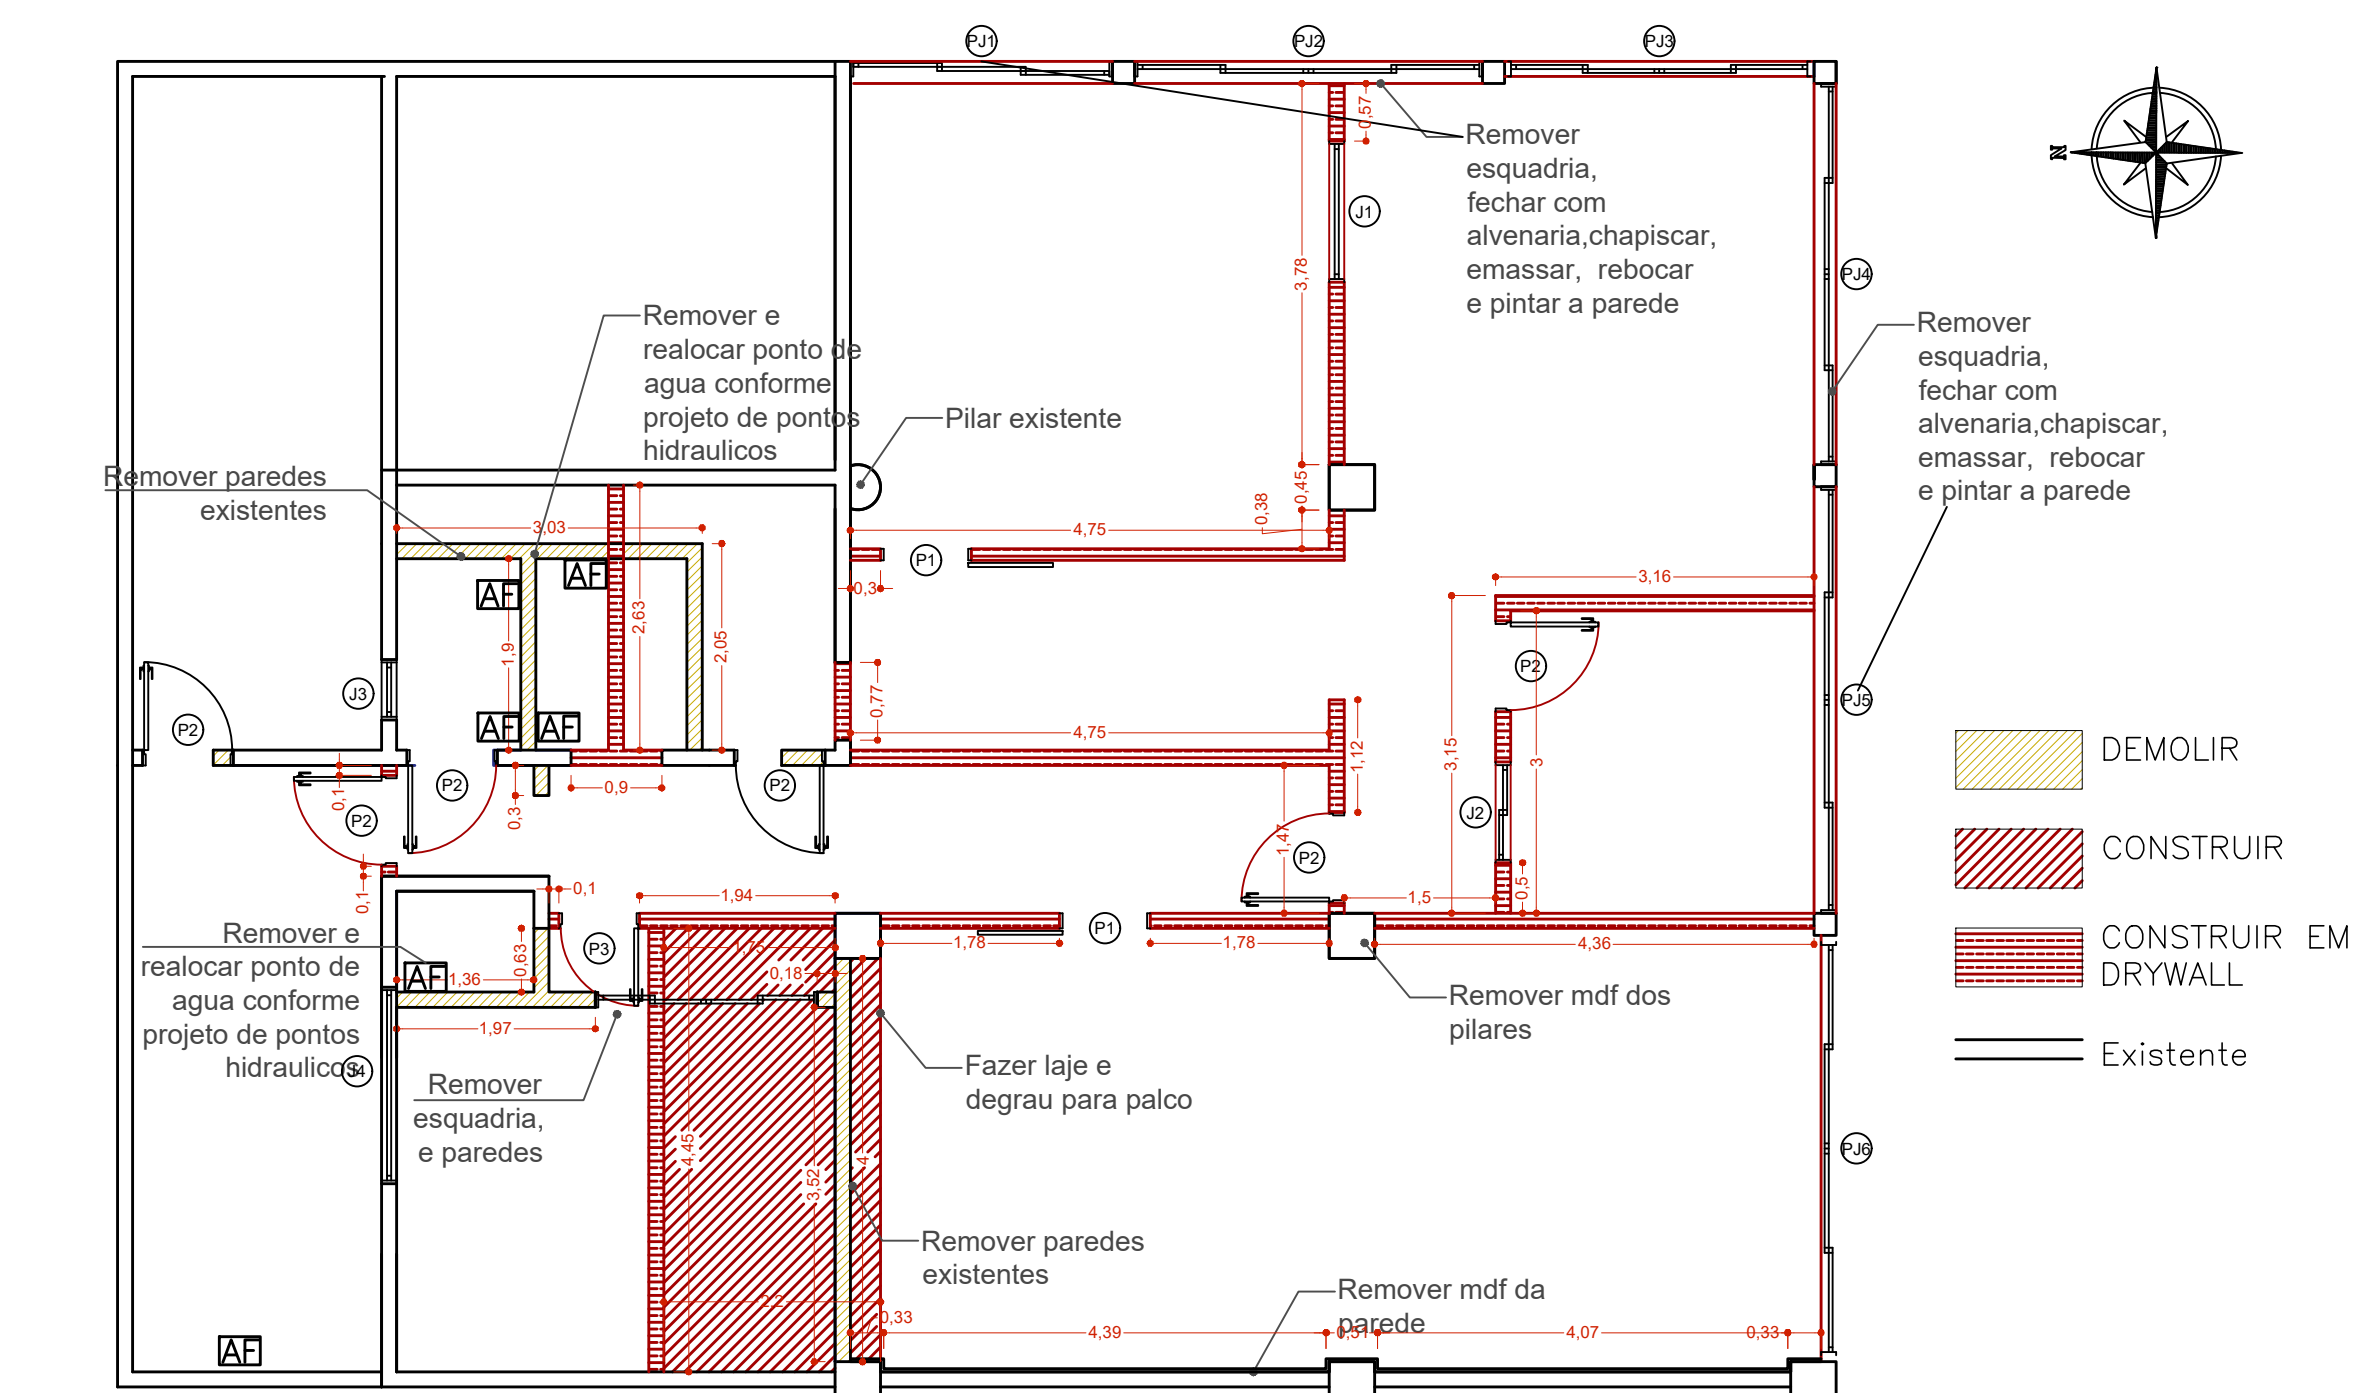


PLANTA DE REFORMA E AMPLIAÇÃO  
A: 207,07 m²  
Escala 1/75

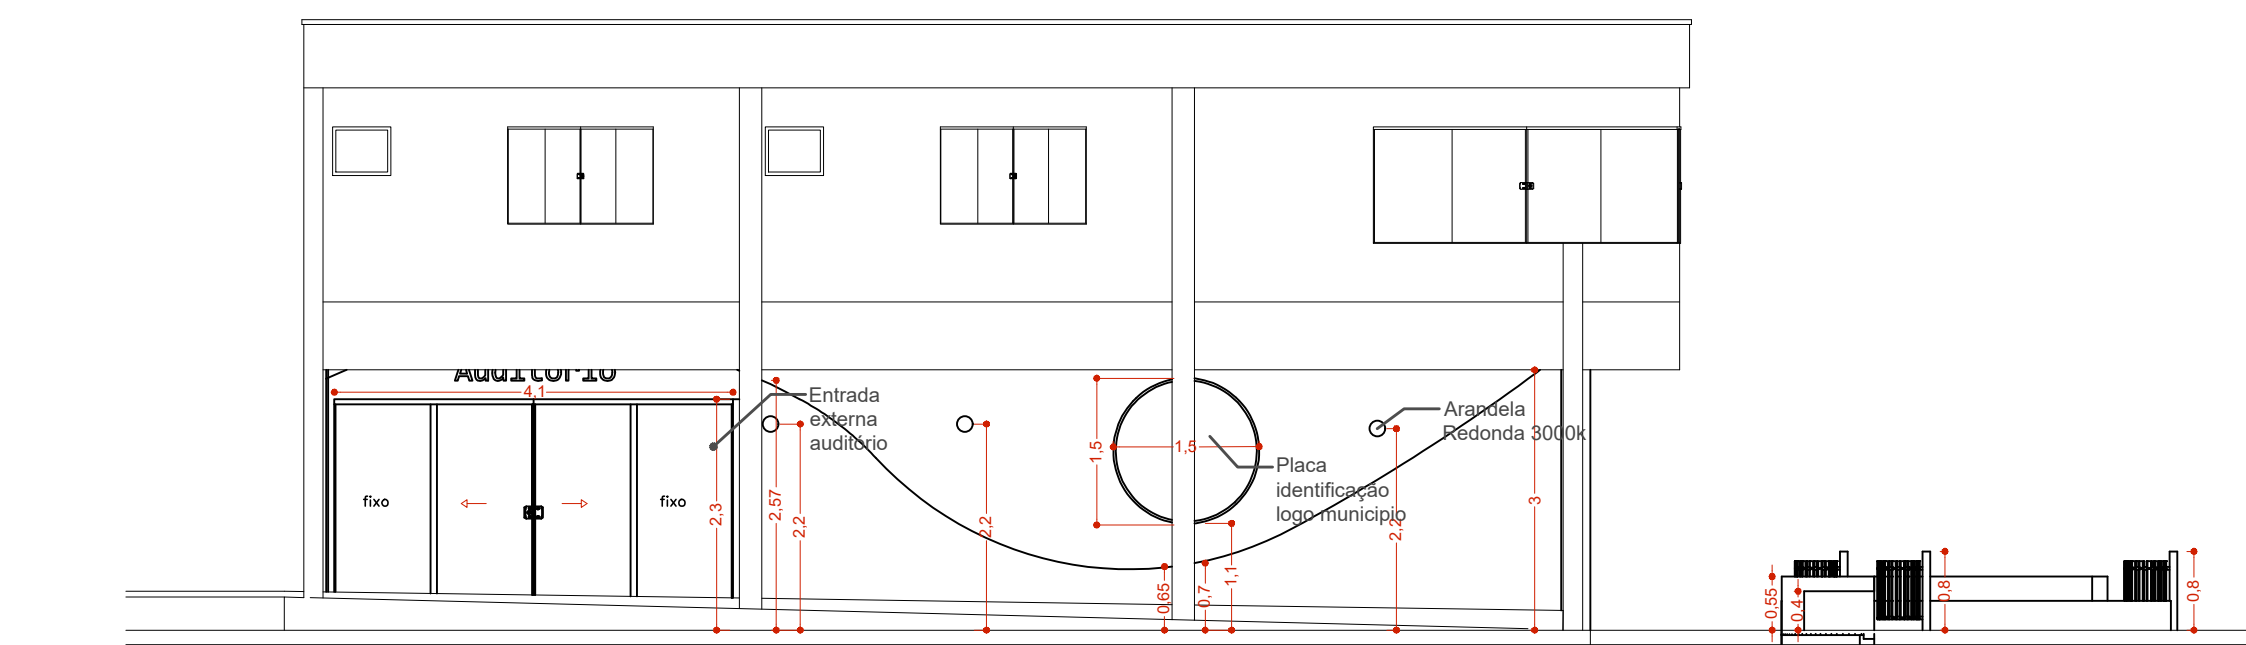

Fachada Rua Castelo Branco  
Escala 1/75

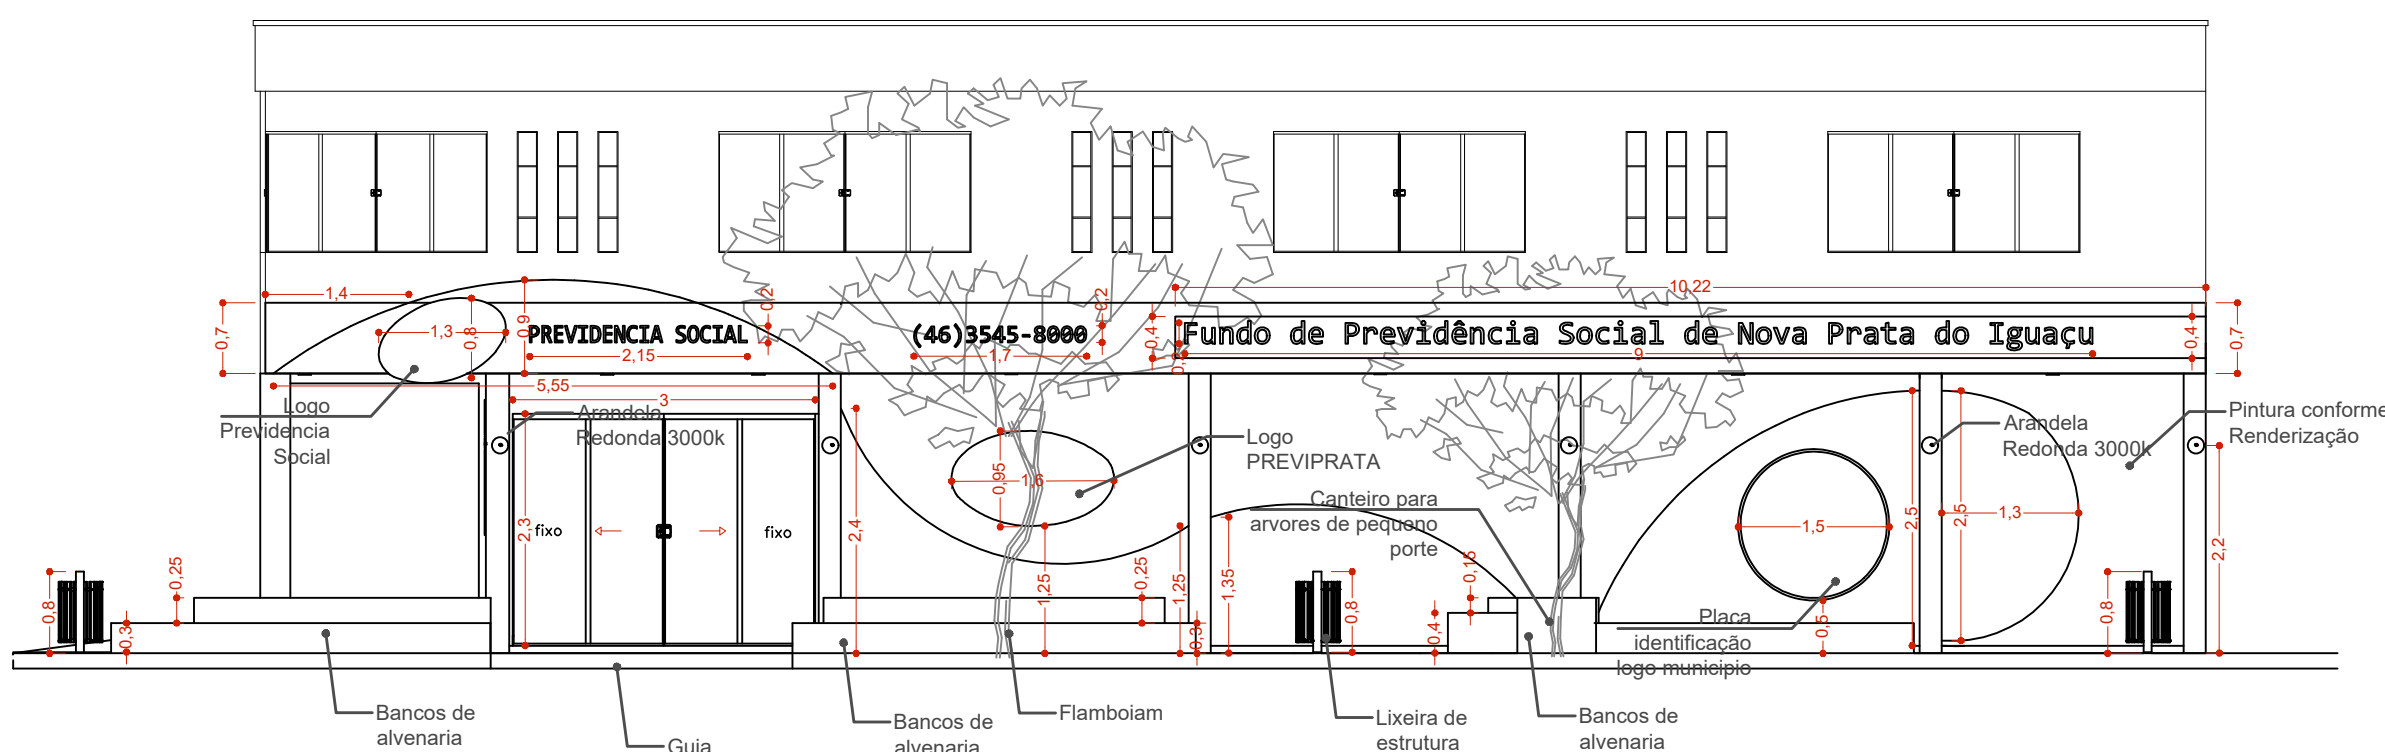

Fachada Avenida Iguaçu  
Escala 1/75

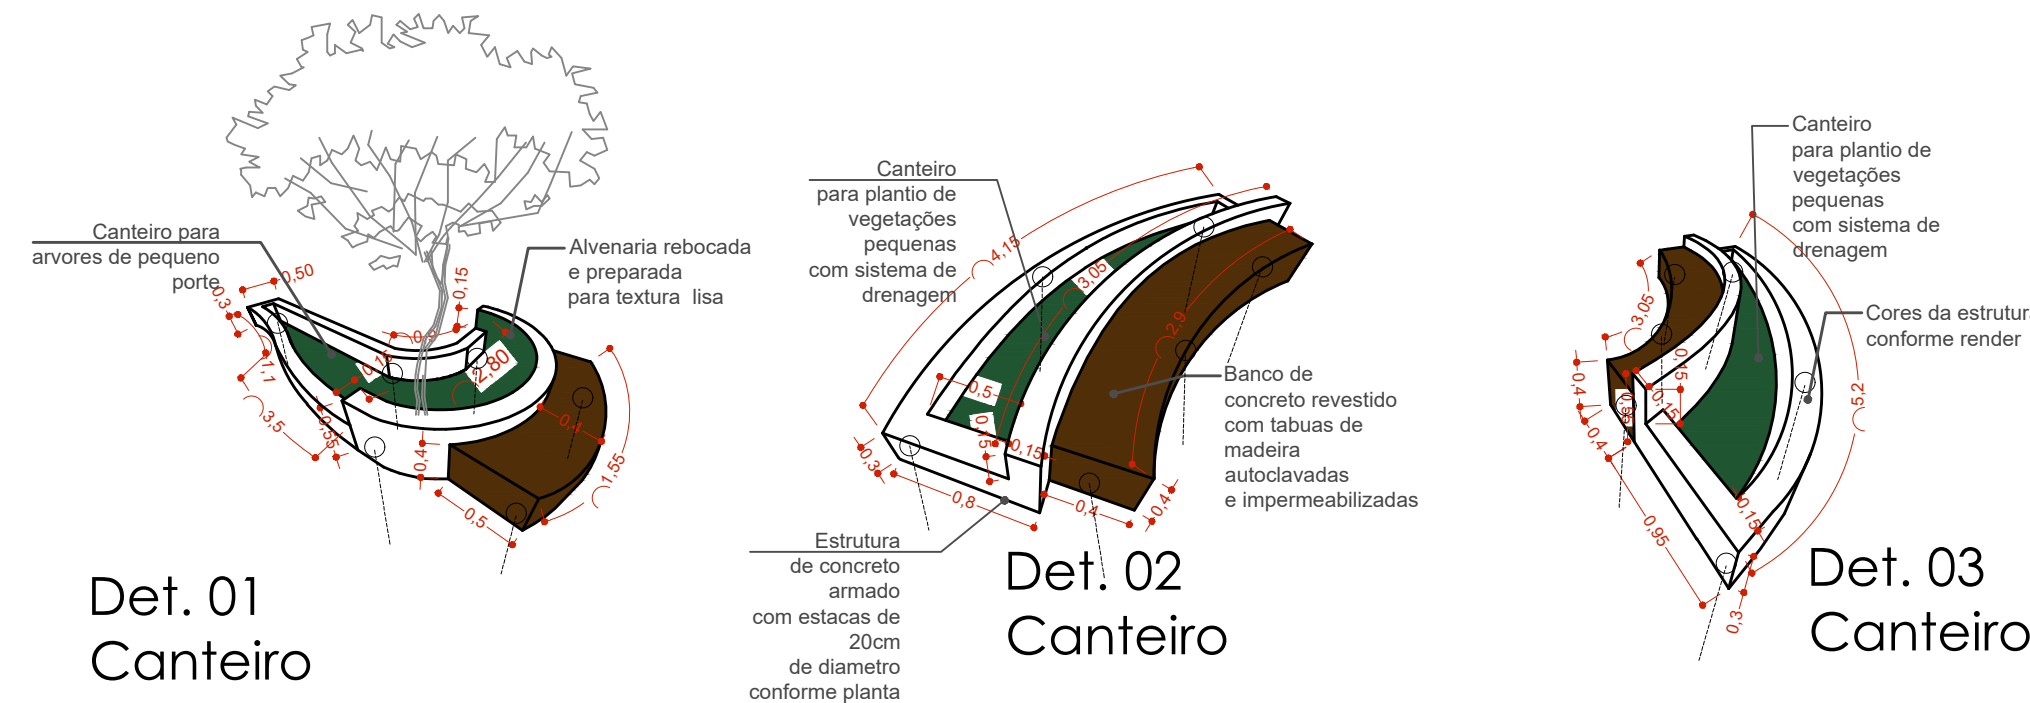

Det. 01  
Canteiro

Det. 02  
Canteiro

Det. 03  
Canteiro

| QUADRO CLIMATIZAÇÃO |                              |
|---------------------|------------------------------|
|                     | Exaustor Mecânico            |
|                     | Ar Condicionado 12.00mil BTU |
|                     | Ar Condicionado 24.00mil BTU |
|                     | Ar Condicionado 50.00mil BTU |
|                     | Ar Condicionado 9.00mil BTU  |

| QUADRO REVESTIMENTOS |        |                  |
|----------------------|--------|------------------|
| REF                  | PARTE  | REVESTIMENTO     |
| 1                    | PAREDE | PINTURA LISA     |
| 2                    | PAREDE | MINERAL          |
| 3                    | PAREDE | TEXTURA LISA     |
| 1                    | FORRO  | PORCELANATO      |
| 2                    | FORRO  | PVC EXISTENTE    |
| 3                    | FORRO  | CESSO ACARTONADO |
| 1                    | PISO   | C. EXISTENTE     |
| 2                    | PISO   | PAVER            |

| TABELA DE ESQUADRIAS |                           |
|----------------------|---------------------------|
| COD                  | TIPO                      |
| J1                   | Janela basculante         |
| J2                   | Janela de correr 2 folhas |
| J3                   | Janela basculante         |
| J4                   | Janela basculante         |
| P1                   | Porta de correr externa   |
| P2                   | Porta de abrir            |
| P3                   | Porta de abrir            |
| P4                   | Porta-janela 3 folhas     |
| P5                   | Porta-janela 4 folhas     |
| P6                   | Porta-janela 4 folhas     |