




VISTA 01
ESCALA: 1/50

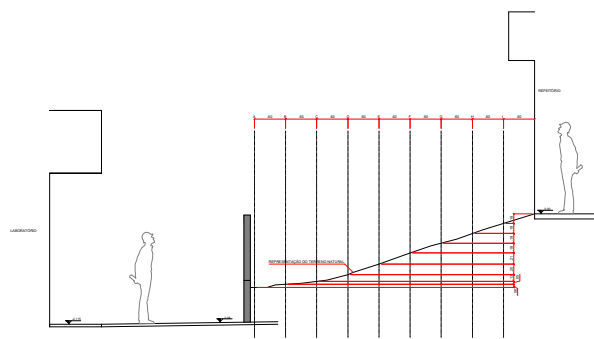


PLANIALTIMÉTRICO
ESCALA: 1/50

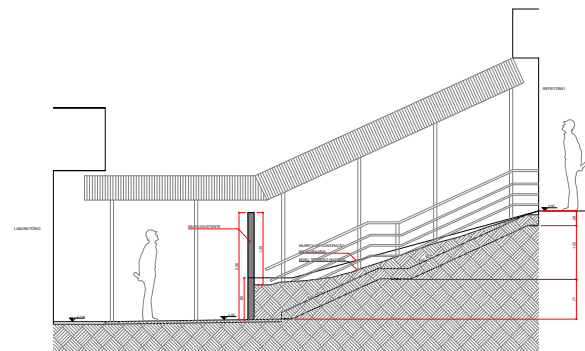


NÍVEL ESTACAS
ESCALA: 1/50

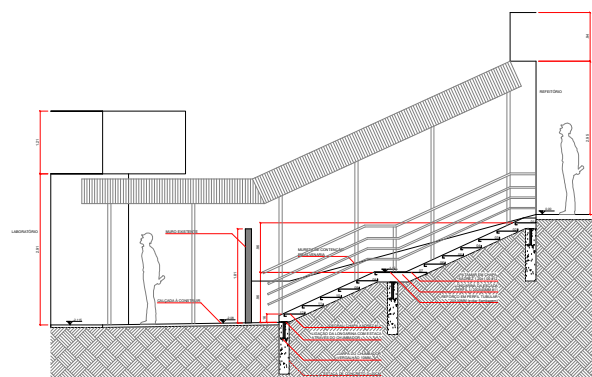


CORTE BB
ESCALA: 1/50

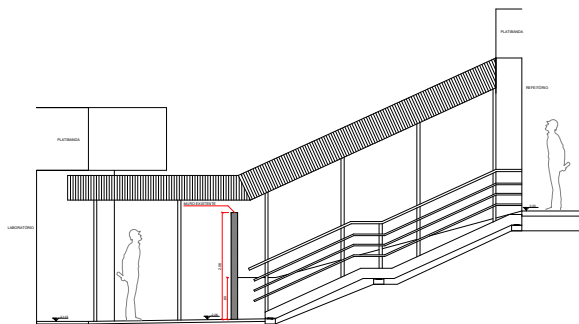


VISTA 03
ESCALA: 1/50

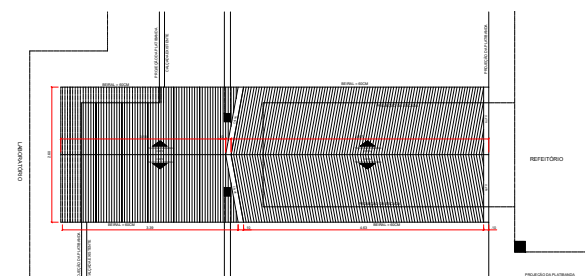


PLANTA DE COBERTURA
ESCALA: 1/50

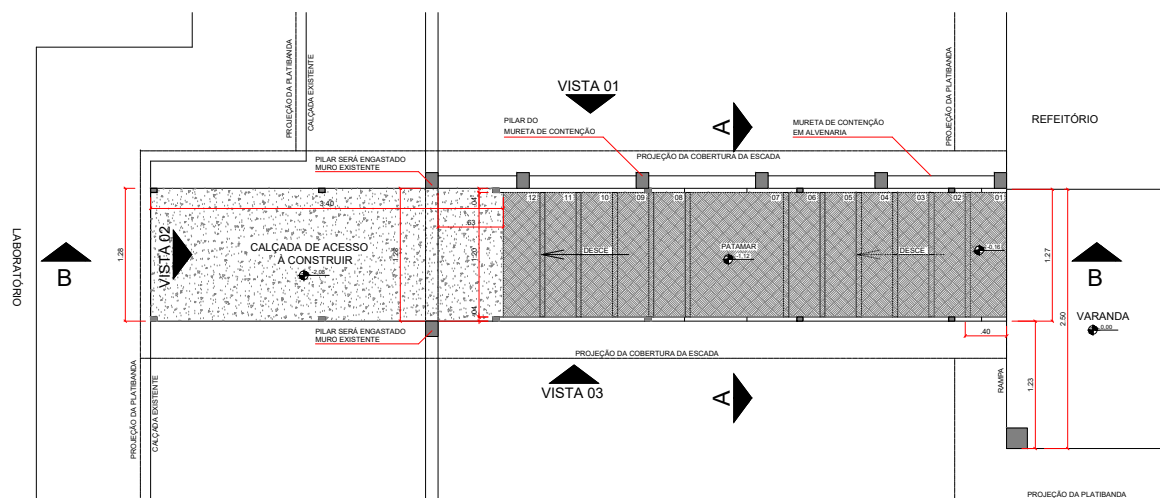

PLANTA BAIXA
ESCALA: 1/50

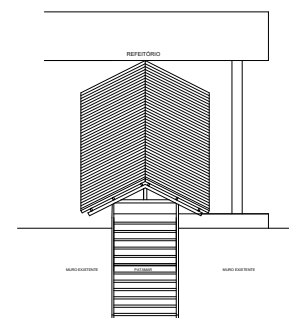

VISTA 02
ESCALA: 1/50

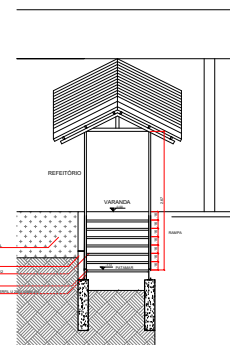

CORTE AA
ESCALA: 1/50



ÁREAS

EMPRESAMENTO
ADEQUAÇÃO BARRACÃO TRANSBORDO

TÍTULO: PROJETO ESCADA COBERTA
PROJETO: ARQUITETÔNICO
ESCALA: INDICADA
DATA: OUTUBRO/2025
FOLHA Nº: ÚNICA

RESP. TÉCNICO

PROJ. 1/50 (A)

JOSÉ DE SOUZA PEREIRA
ARQUITETO - CAU A56825-2

PREFEITURA MUNICIPAL DE SÃO GABRIEL DO OESTE
CNPJ: 15.389.988/0001-94